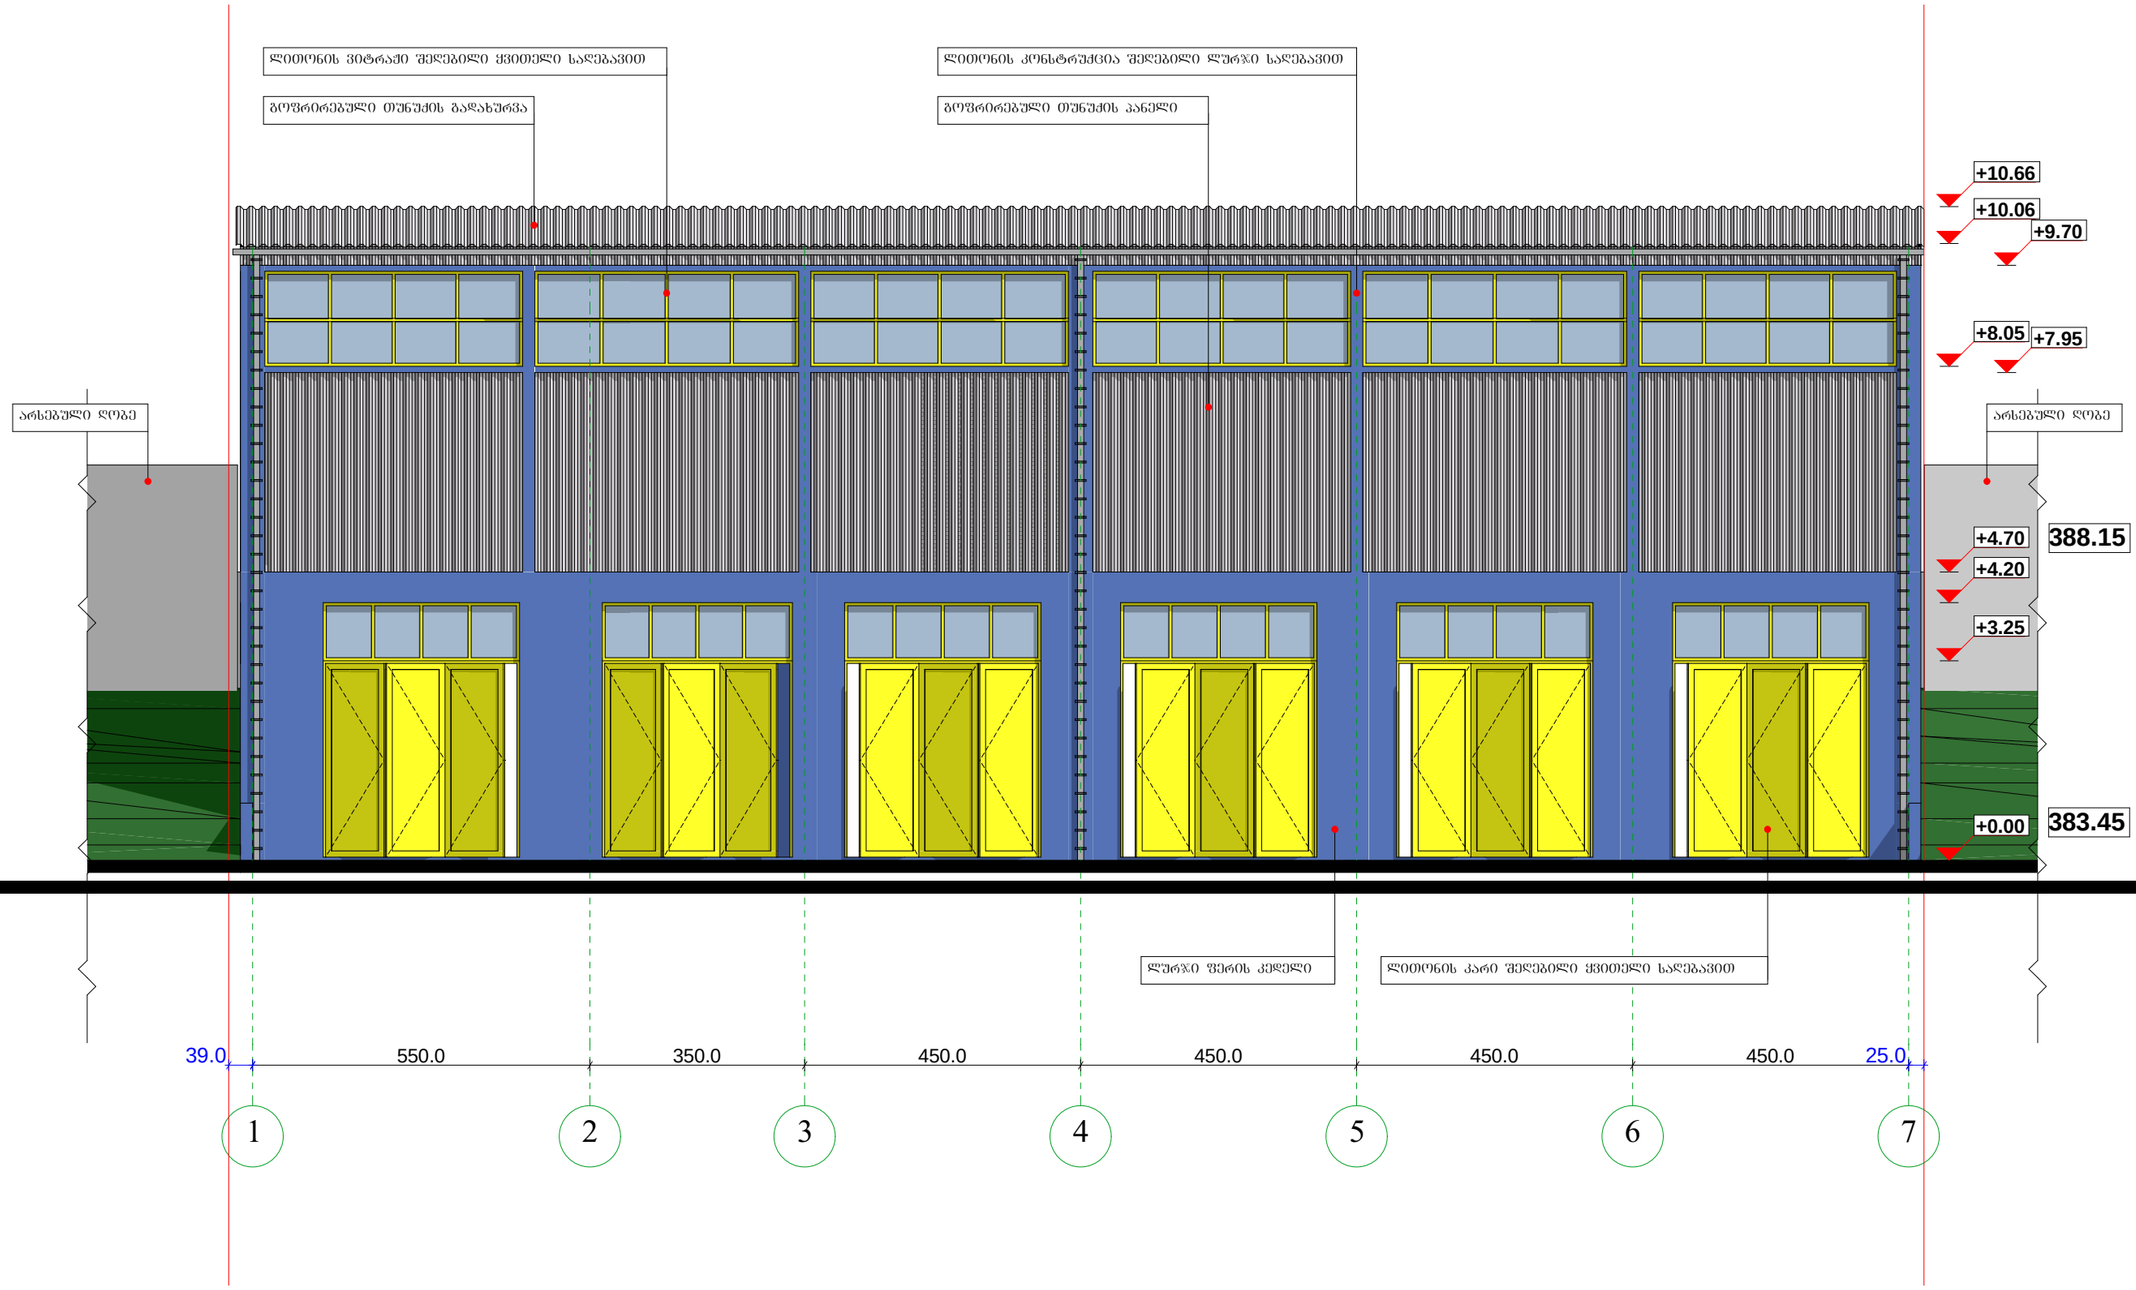

Art line ARCHITECTS GROUP შპს. "არტ ლაინი"		მისამართი: ქობილისი, ქუჩა ბ. ხმელნიცკი, №181, საკადასტრო კოდი 01.19.35.007.051
დირექტორი		მ. ბაიდარაშვილი
არქიტექტორი		ე. სტარუხინა
არქიტექტურული ნაწილი		2015წ
ფასადი 1-7 ღერძებში	სტადია	პროექტი
	პრ.	1:100

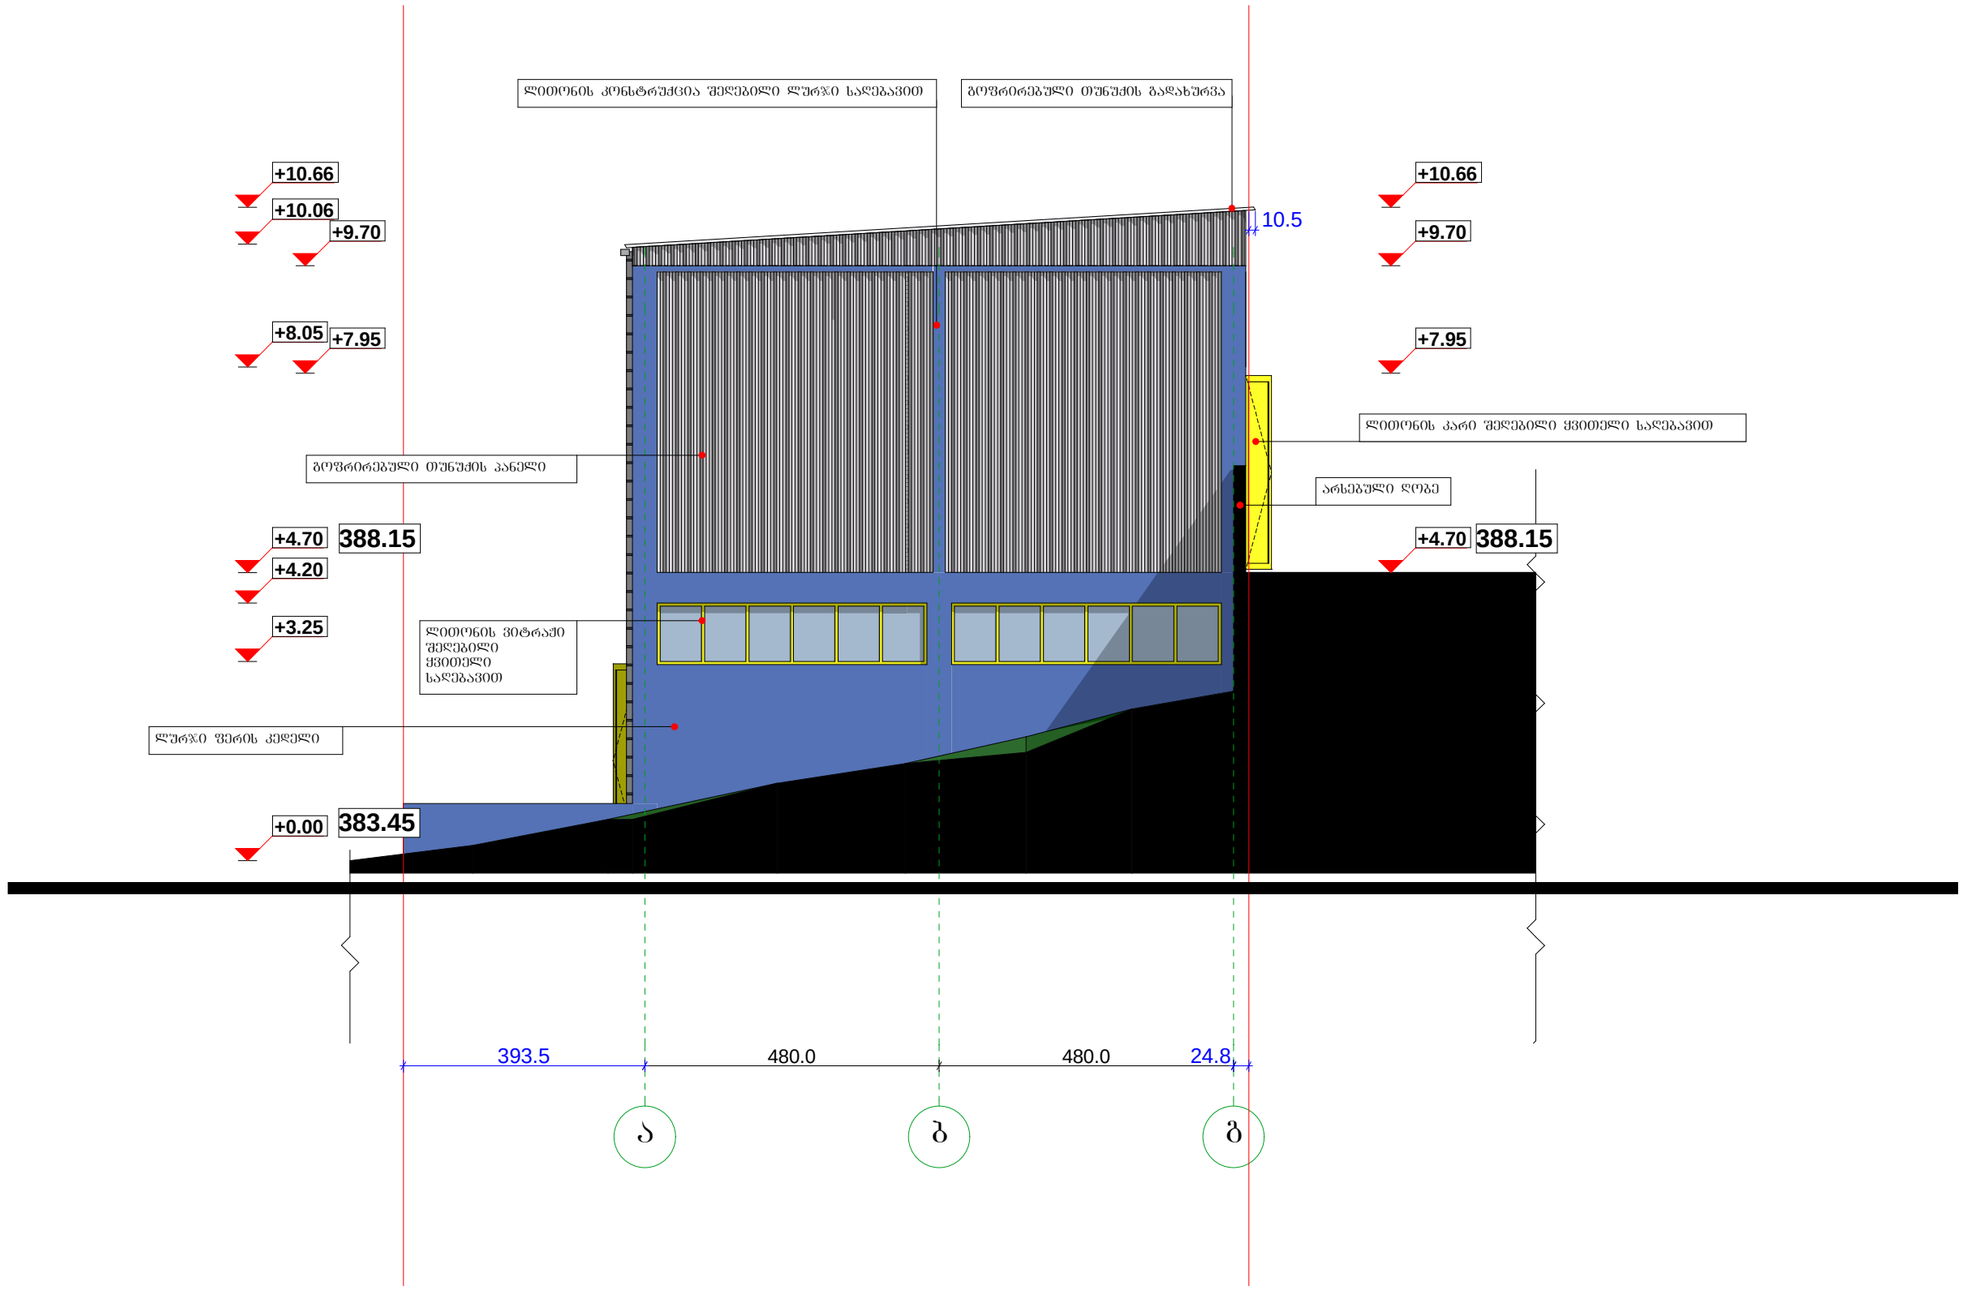

Art line ARCHITECTS GROUP შპს. "არტ ლაინი"		მისამართი: ქ.თბილისი, ქუჩა ბ. ხმელნიცკი, №181, საკადასტრო კოდი 01.19.35.007.051
		არქიტექტურული ნაწილი — 2015წ
დირექტორი	მ. ბაიდარაშვილი	ფასადი ა-ბ ღერძებში
არქიტექტორი	ე. სტარუხინა	სტადია: პრ. · ფურცელი · ფურც.რაოდ. · მასშტაბი: 1:100

გოფრირებული თუნუქის პანელი

გოფრირებული თუნუქის გადახურვა

ლითონის კონსტრუქცია შეღებილი ლურჯი საღებავით

ლითონის ვიტრაჟი შეღებილი ყვითელი საღებავით

ლითონის კარი შეღებილი ყვითელი საღებავით

არსებული ღობე

+10.66

+10.06

+9.70

+8.05

+7.95

არსებული ღობე

+4.70

388.15

+4.20

+3.25

+0.00

383.45

43.4 | 450.0 | 450.0 | 450.0 | 450.0 | 350.0 | 550.0 | 31.1

7 6 5 4 3 2 1

Art line ARCHITECTS GROUP შპს. "არტ ლაინი"			მისამართი: ქობილისი, ქუჩა ბ. ხმელნიცკი, №181, საკადასტრო კოდი 01.19.35.007.051
დირექტორი		მ. ბაიდარაშვილი	არქიტექტურული ნაწილი 2015წ
არქიტექტორი		ე. სტარუხინა	ფასადი 7-1 ღერძებში

სტადია	ფურცელი	ფურცლების რაოდ.	მასშტაბი
პრ.			1:100

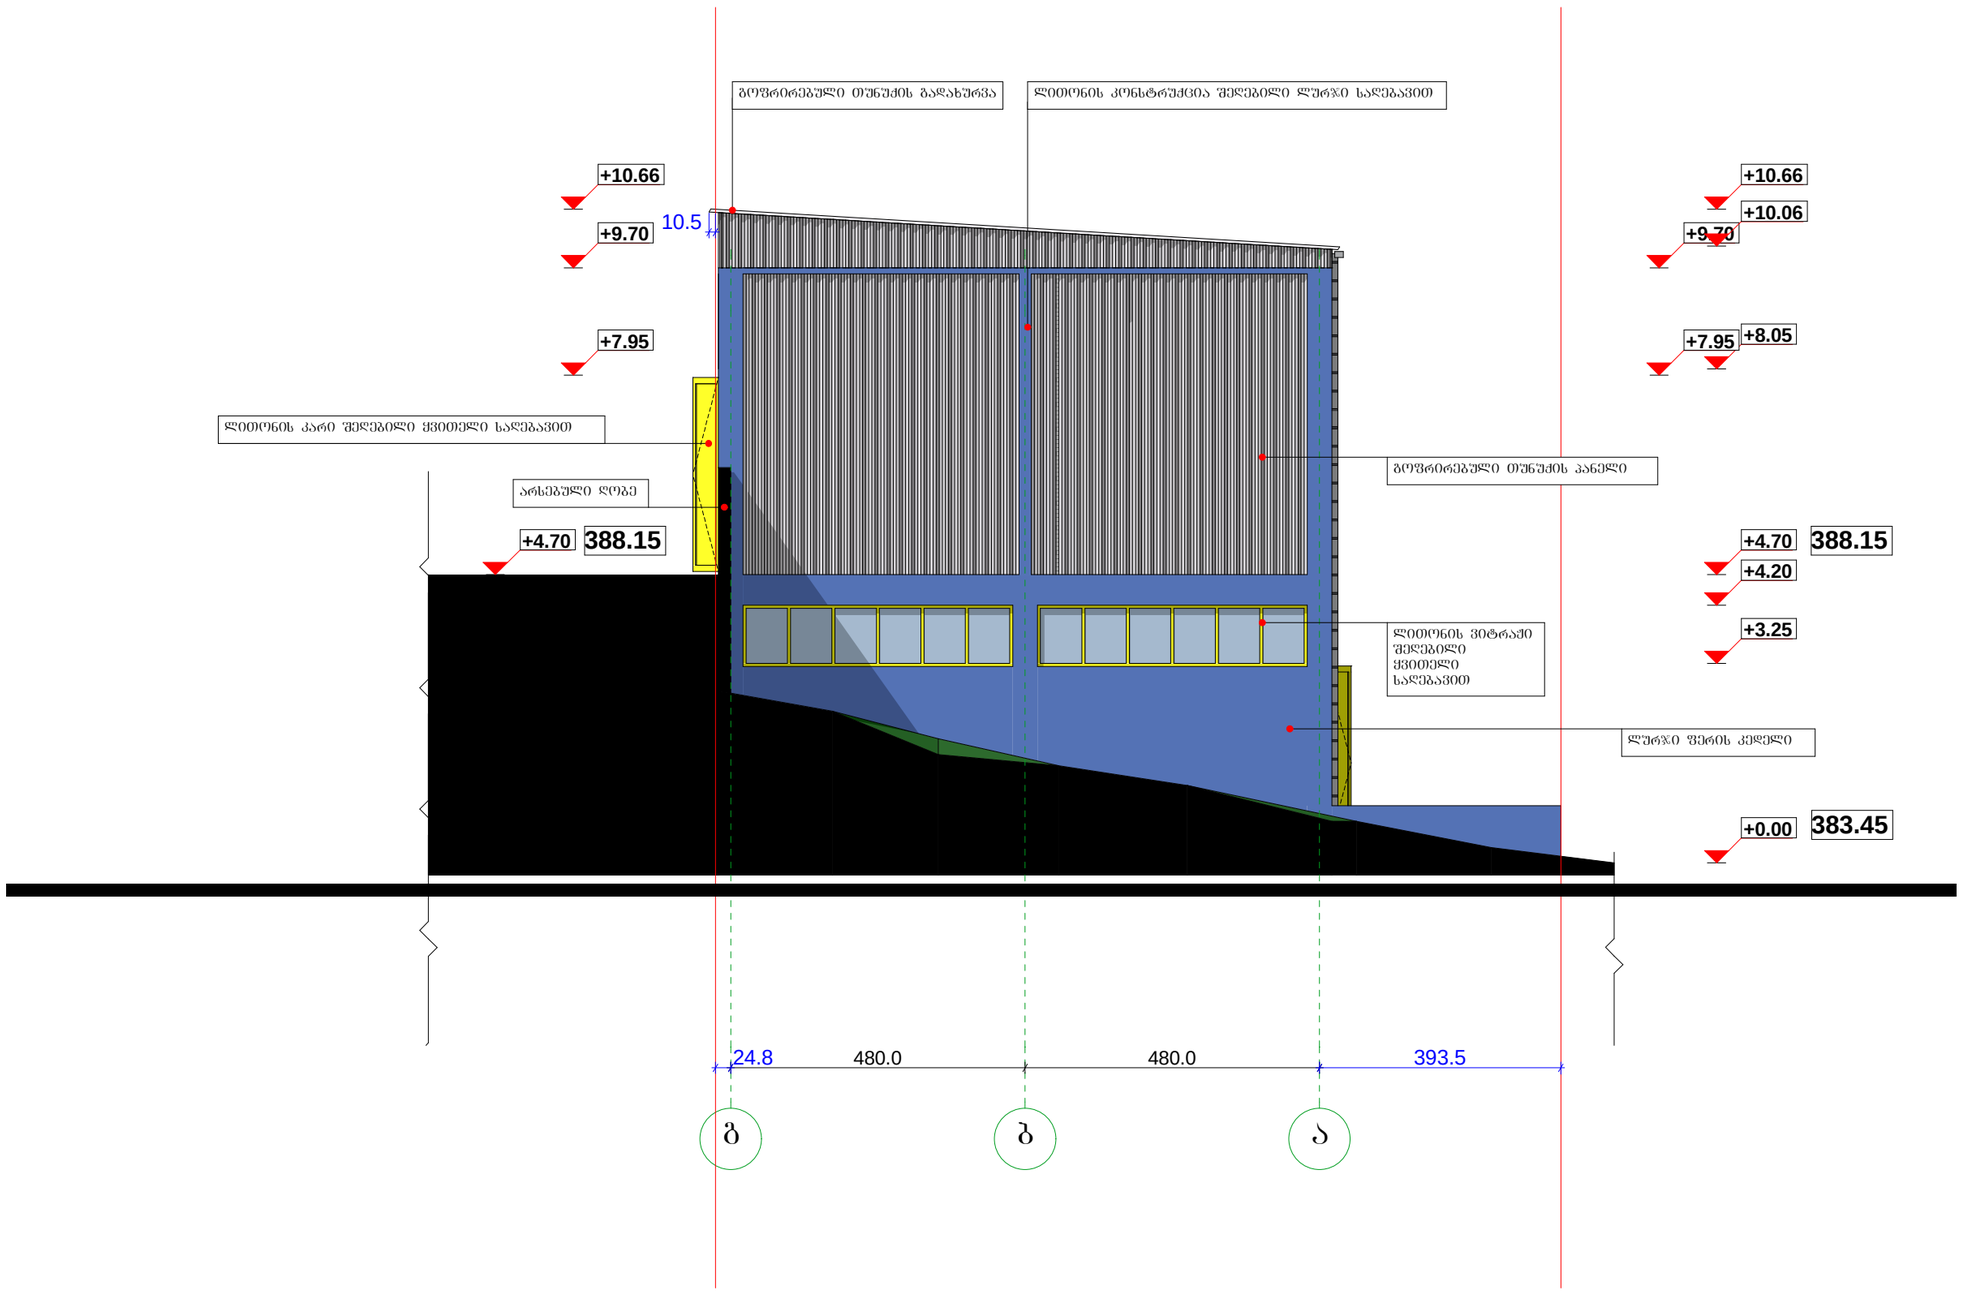

Art line ARCHITECTS GROUP შპს. "არტ ლაინი"		მისამართი: ქ.თბილისი, ქუჩა ბ. ხმელნიცკი, №181, საკადასტრო კოდი 01.19.35.007.051
დირექტორი		მ. ბაიდარაშვილი
არქიტექტორი		ე. ხტარუხინა
არქიტექტურული ნაწილი		2015წ
ფასადი ა-ბ ღერძებში	სტადია	პროექტი
	პრ.	
	ფურცელი	
	ფურცლების რაოდენობა	
	მასშტაბი	1:100