gwp
მეტი ვიდრე უბრალოდ წყალი
MORE THAN JUST WATER

№ 1861/04 D 04 0315

შპს "პრიმა სერვისი"-ს წარმომადგენელს
ბატონ დ.დანელიას,
მტკვრის მარცხენა სანაპირო, ქსნის ქუჩისაკენ
მიმავალ გზასა და რკინიგზას შორის,
01-12-08-039/061

შპს-მ "ჯორჯიან უოთერ ენდ ფაუერი" განიხილა თქვენი განცხადება, დათარიღებული 17.02.15 წ. დარეგისტრირებული №2042/04, 17.02.15 წ., სადაც ითხოვთ ზემოაღნიშნულ ნაკვეთზე თქვენს მიერ წარმოდგენილი გენ-გეგმის მიხედვით საპროექტო შენობის აშენების ნებართვას.

გაცნობებთ, რომ ასაშენებელი ობიექტის ადგილას გაედინება მთავარი საკანალიზაციო კოლექტორი და მომავალში მისი უსაფრთხო ექსპლოატაციის მიზნით უნდა იყოს დაცული არსებული წესები და ნორმები. ქსელებზე შესაძლო დაზიანების შემთხვევაში დღე-ღამის ნებისმიერ დროს კომპანიის შესაბამისი სამსახურების წარმომადგენლებს უნდა მიეცეს საშუალება ტერიტორიაზე შესვლისა და სპეცტექნიკის გამოყენებით საჭირო სამუშაოების ჩატარებისათვის. კომპანია იხსნის პასუხისმგებლობას საკანალიზაციო კოლექტორის შესაძლო დაზიანებით გამოწვეული ზარალის ანაზღაურებაზე.

აღნიშნულის გათვალისწინებით, კომპანიაა თანახმაა ნაკვეთზე მსუბუქი კონსტრუქციის შენობის განთავსებაზე, იმ პირობით, რომ საჭიროების შემთხვევაში შპს "ჯორჯიან უოთერ ენდ ფაუერი"-ს მოთხოვნისთანავე უნდა მოახდინოთ შენობის დემონტაჟი თქვენივე ხარჯებით.

პატივისცემით,

კონსტანტინე ღამბაშიძე

ახალი მიერთებების ჯგუფის უფროსი სპეციალისტი/წამყვანი

სს „საქართველოს რკინიგზა“
GEORGIAN RAILWAY

27.02.2015
201 „_____“ _____

№ 1289

შპს „პრიმა სერვისი“-ს დირექტორს

ბ-ნ დ. დანელიას

ბატონო დავით,

სს "საქართველოს რკინიგზაში" განხილული იქნა თქვენი 20.01.2015 წლის განცხადება ქ. თბილისში, მტკვრის მარცხენა სანაპიროზე, შპს "პრიმა სერვისის" ტერიტორიაზე განლაგებული რკინიგზის საკუთრებაში არსებული ოპტიკურ-ბოჭკოვანი კაბელის გადატანის შესახებ. რკინიგზის ოპტიკური კაბელის გადატანის სამუშაოები შესაძლებელია განხორციელდეს რკინიგზის საინფორმაციო და სატელეკომუნიკაციო ტექნოლოგიების სააგენტოს თბილისის კვანძის წარმომადგენლის თანდასწრებით (რევიშვილი შოთა, ტელ: 591 09 07 77).

ასევე გაცნობებთ, რომ აღნიშნული ადგილი, ავჭალა-დიდუბის გადასარბენის კმ 2498 + პკ 1-ის გადასწვრივ, სადაც რკინიგზის ლიანდაგი განლაგებულია მაღალ მიწაყრილზე, წარმოადგენს მომატებული საფრთხის შემცველ ტერიტორიას, რომელზედაც უსაფრთხოების პირობებიდან გამომდინარე ლიანდაგიდან 50 მეტრზე ახლოს დაუშვებელია რკინიგზის ექსპლუატაციასთან დაკავშირებული ნაგებობების მშენებლობა.

პატივისცემით,

ინფრასტრუქტურის დირექტორი

ა. ყურაშვილი

ბ 027733

АО „ТЕЛАСИ“ სს „თელასი“

TELASI 3 15 00002285

21/01/2015

შპს „შრიმა სერვისის" დირექტორს
ბ-ნ დავით დანელიას
მის: ფეიქრების 12

თქვენი 15.11.2015 წლის #2285 განცხადების პასუხად გაცნობებთ, რომ თქვენს მიერ მითითებულ მისამართზე მტკვრის მარცხენა სანაპიროზე ს.კ.01.12.08.039.061, თქვენს კუთვნილ მიწის ნაკვეთზე ს.ს. „თელასის" კომუნიკაციები არ გადის.

სს „თელასის“ ტექნიკური
დირექტორი ვ. ქინქლაძე

შემსრულებელი: შრომის დაცვის და სახანძრო
უსაფრთხოების სამსახურის უფროსი მ. ჩიღუნაძე
ტელ: 2779959

საქართველო, თბილისი, 0119 ვანის ქ.3
Грузия, Тбилиси 0119, ул. Ванская 3
Тел.: +995 (32) 277 99 99; Факс: +995 (32) 277 99 81

"შ ე თ ა ნ ხ მ ე ბ უ ლ ი ა"
ქ. თბილისის მერიის ტრანსპორტის საქალაქო სამსახურის უშროსის მოადგილე

მ. ჭამპურიძე

"შ ე თ ა ნ ხ მ ე ბ უ ლ ი ა"
ქ. თბილისის საპატრულო პოლიციის მთავარი სამმართველოს უშროსის მოადგილე

ლ. ჯოხაძე

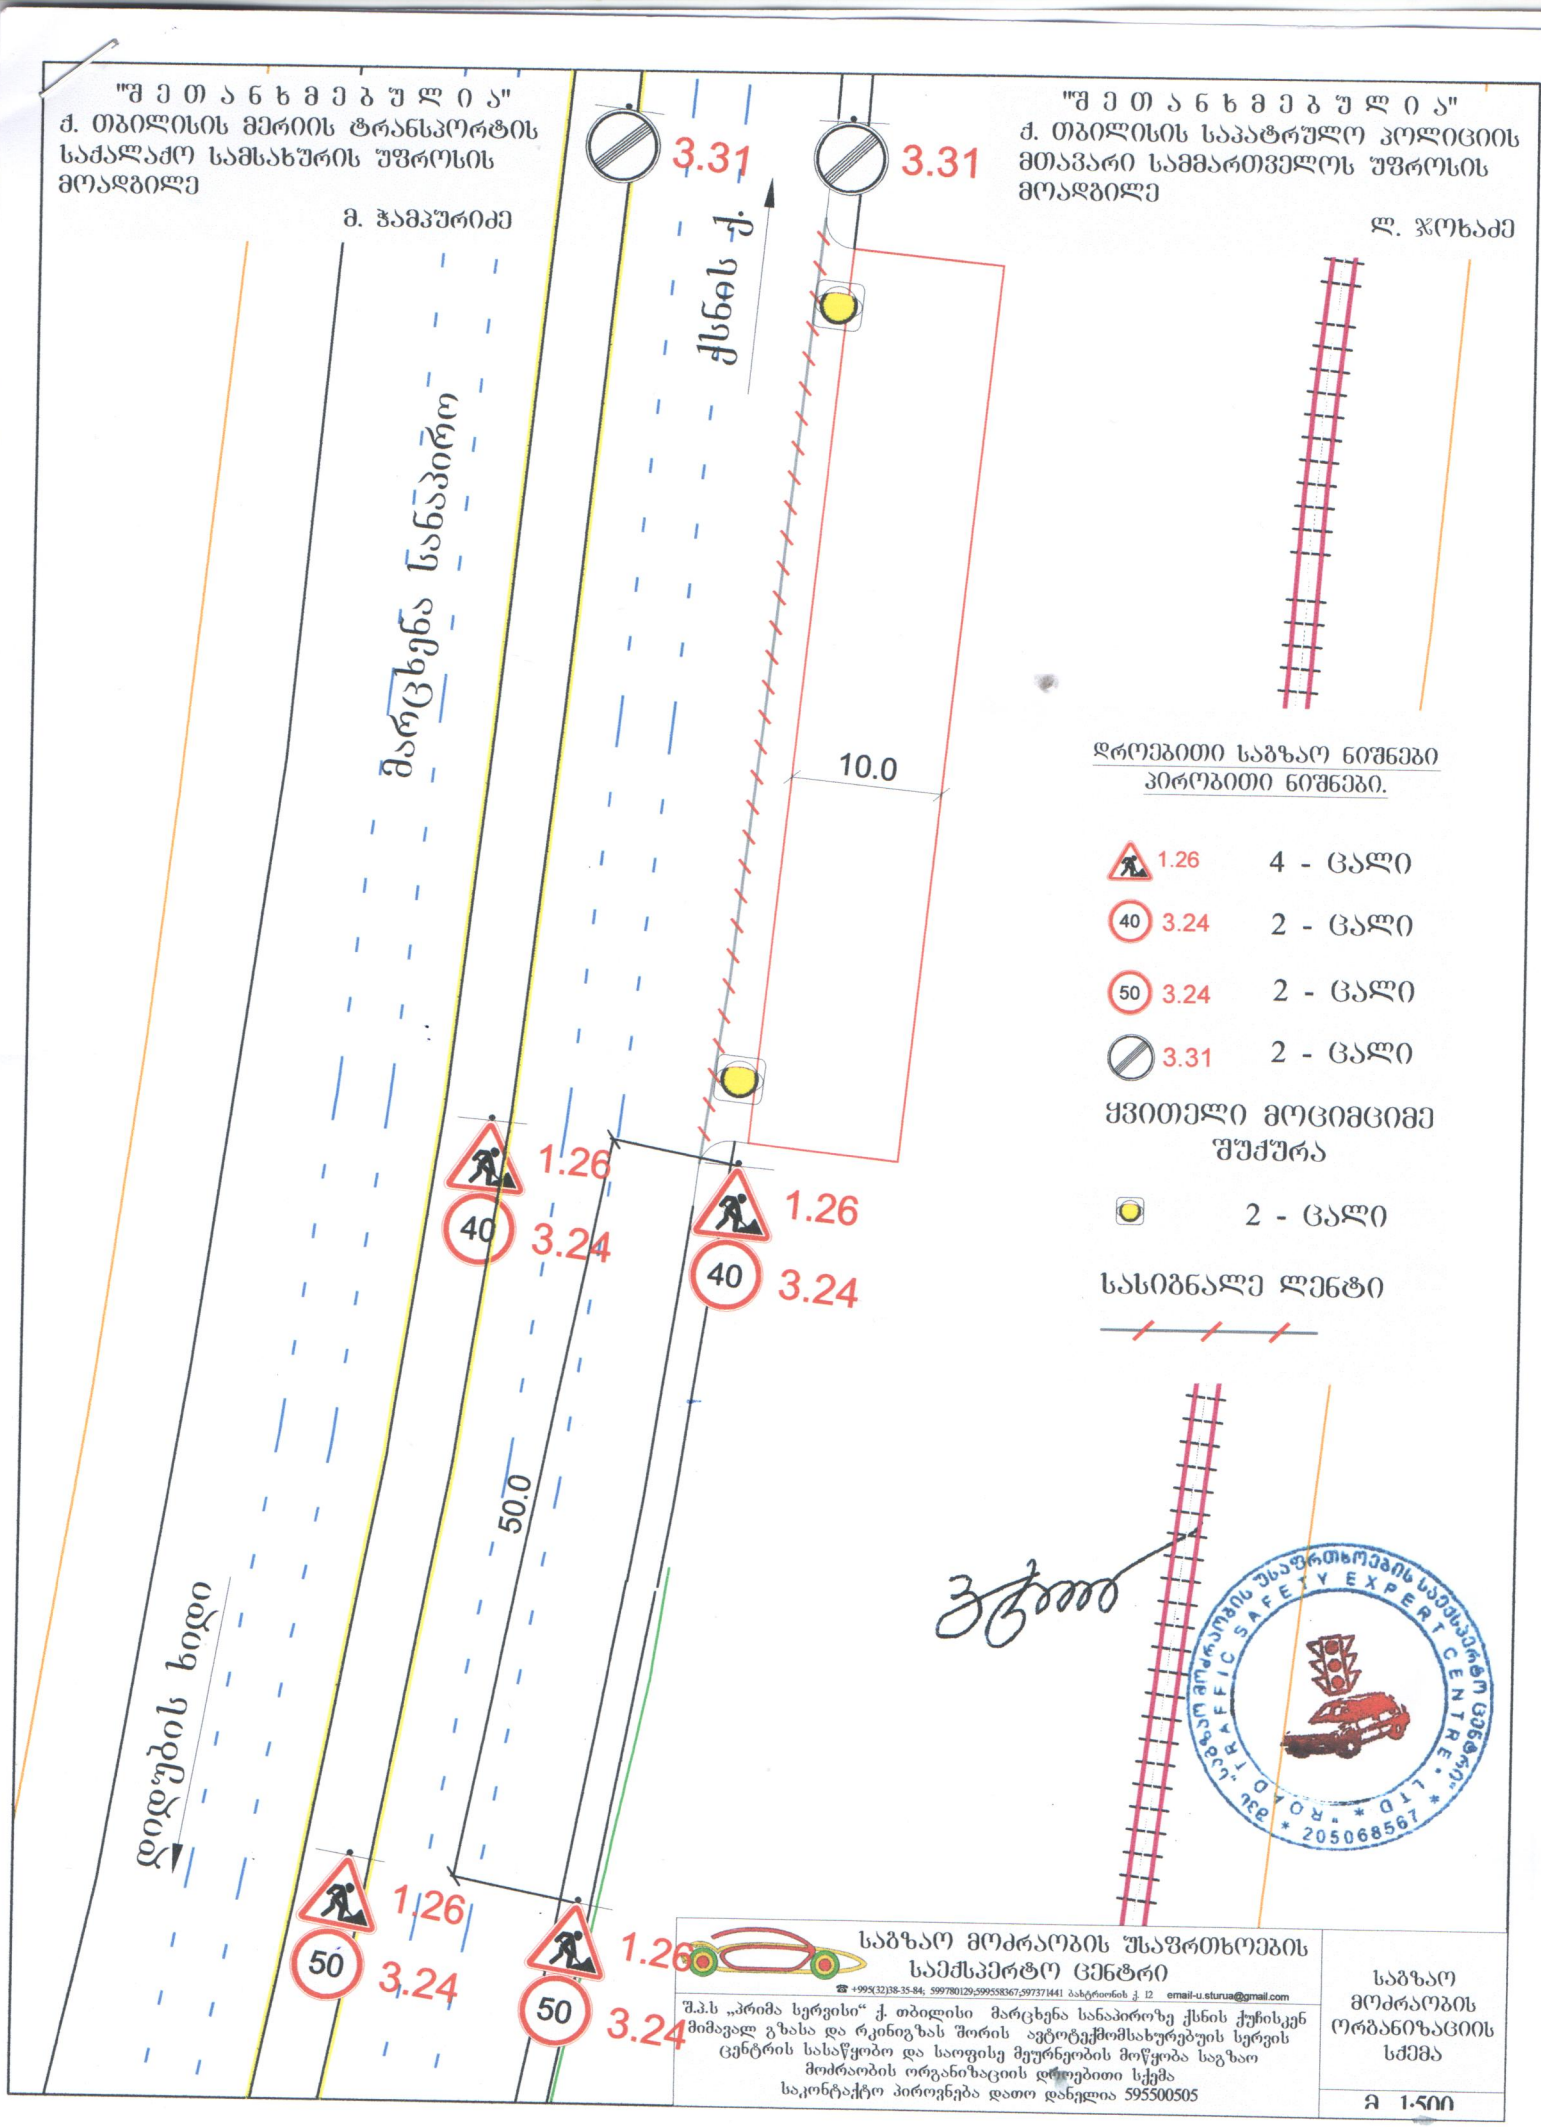

დროებითი საგზაო ნიშნები
პიროგითი ნიშნები.

1.26	4 - ცალი
40 3.24	2 - ცალი
50 3.24	2 - ცალი
3.31	2 - ცალი

ყვითელი მოციმციმე შუქურა

2 - ცალი

სასიგნალე ლენტი

საგზაო მოძრაობის უსაფრთხოების საექსპერტო ცენტრი

☎ +995(32)38-35-84; 599780129;599558367,597371441 მისამართი ქ. 12 email-u.sturua@gmail.com

შ.პ.ს „პრიმა სერვისი“ ქ. თბილისი მარცხენა სანაპიროზე ქსნის ჭუჭისკენ მიმავალ გზასა და რკინიგზას შორის ავტოტექმომსახურებუის სერვის ცენტრის სასაწყობო და საოფისე მეურნეობის მოწყობა საგზაო მოძრაობის ორგანიზაციის დროებითი სქემა
საკონტაქტო პიროვნება დათო დანელია 595500505

საგზაო მოძრაობის ორგანიზაციის სქემა

Ა 1:500

"შ ე თ ა ნ ხ მ ე ბ უ ლ ი ა"
ქ. თბილისის მერიის ტრანსპორტის საძალაძო სამსახურის უშროსის მოადგილე

მ. ჭამპურიძე

"შ ე თ ა ნ ხ მ ე ბ უ ლ ი ა"
ქ. თბილისის საპატრულო პოლიციის მთავარი სამმართველოს უშროსის მოადგილე

ლ. ჯოხაძე

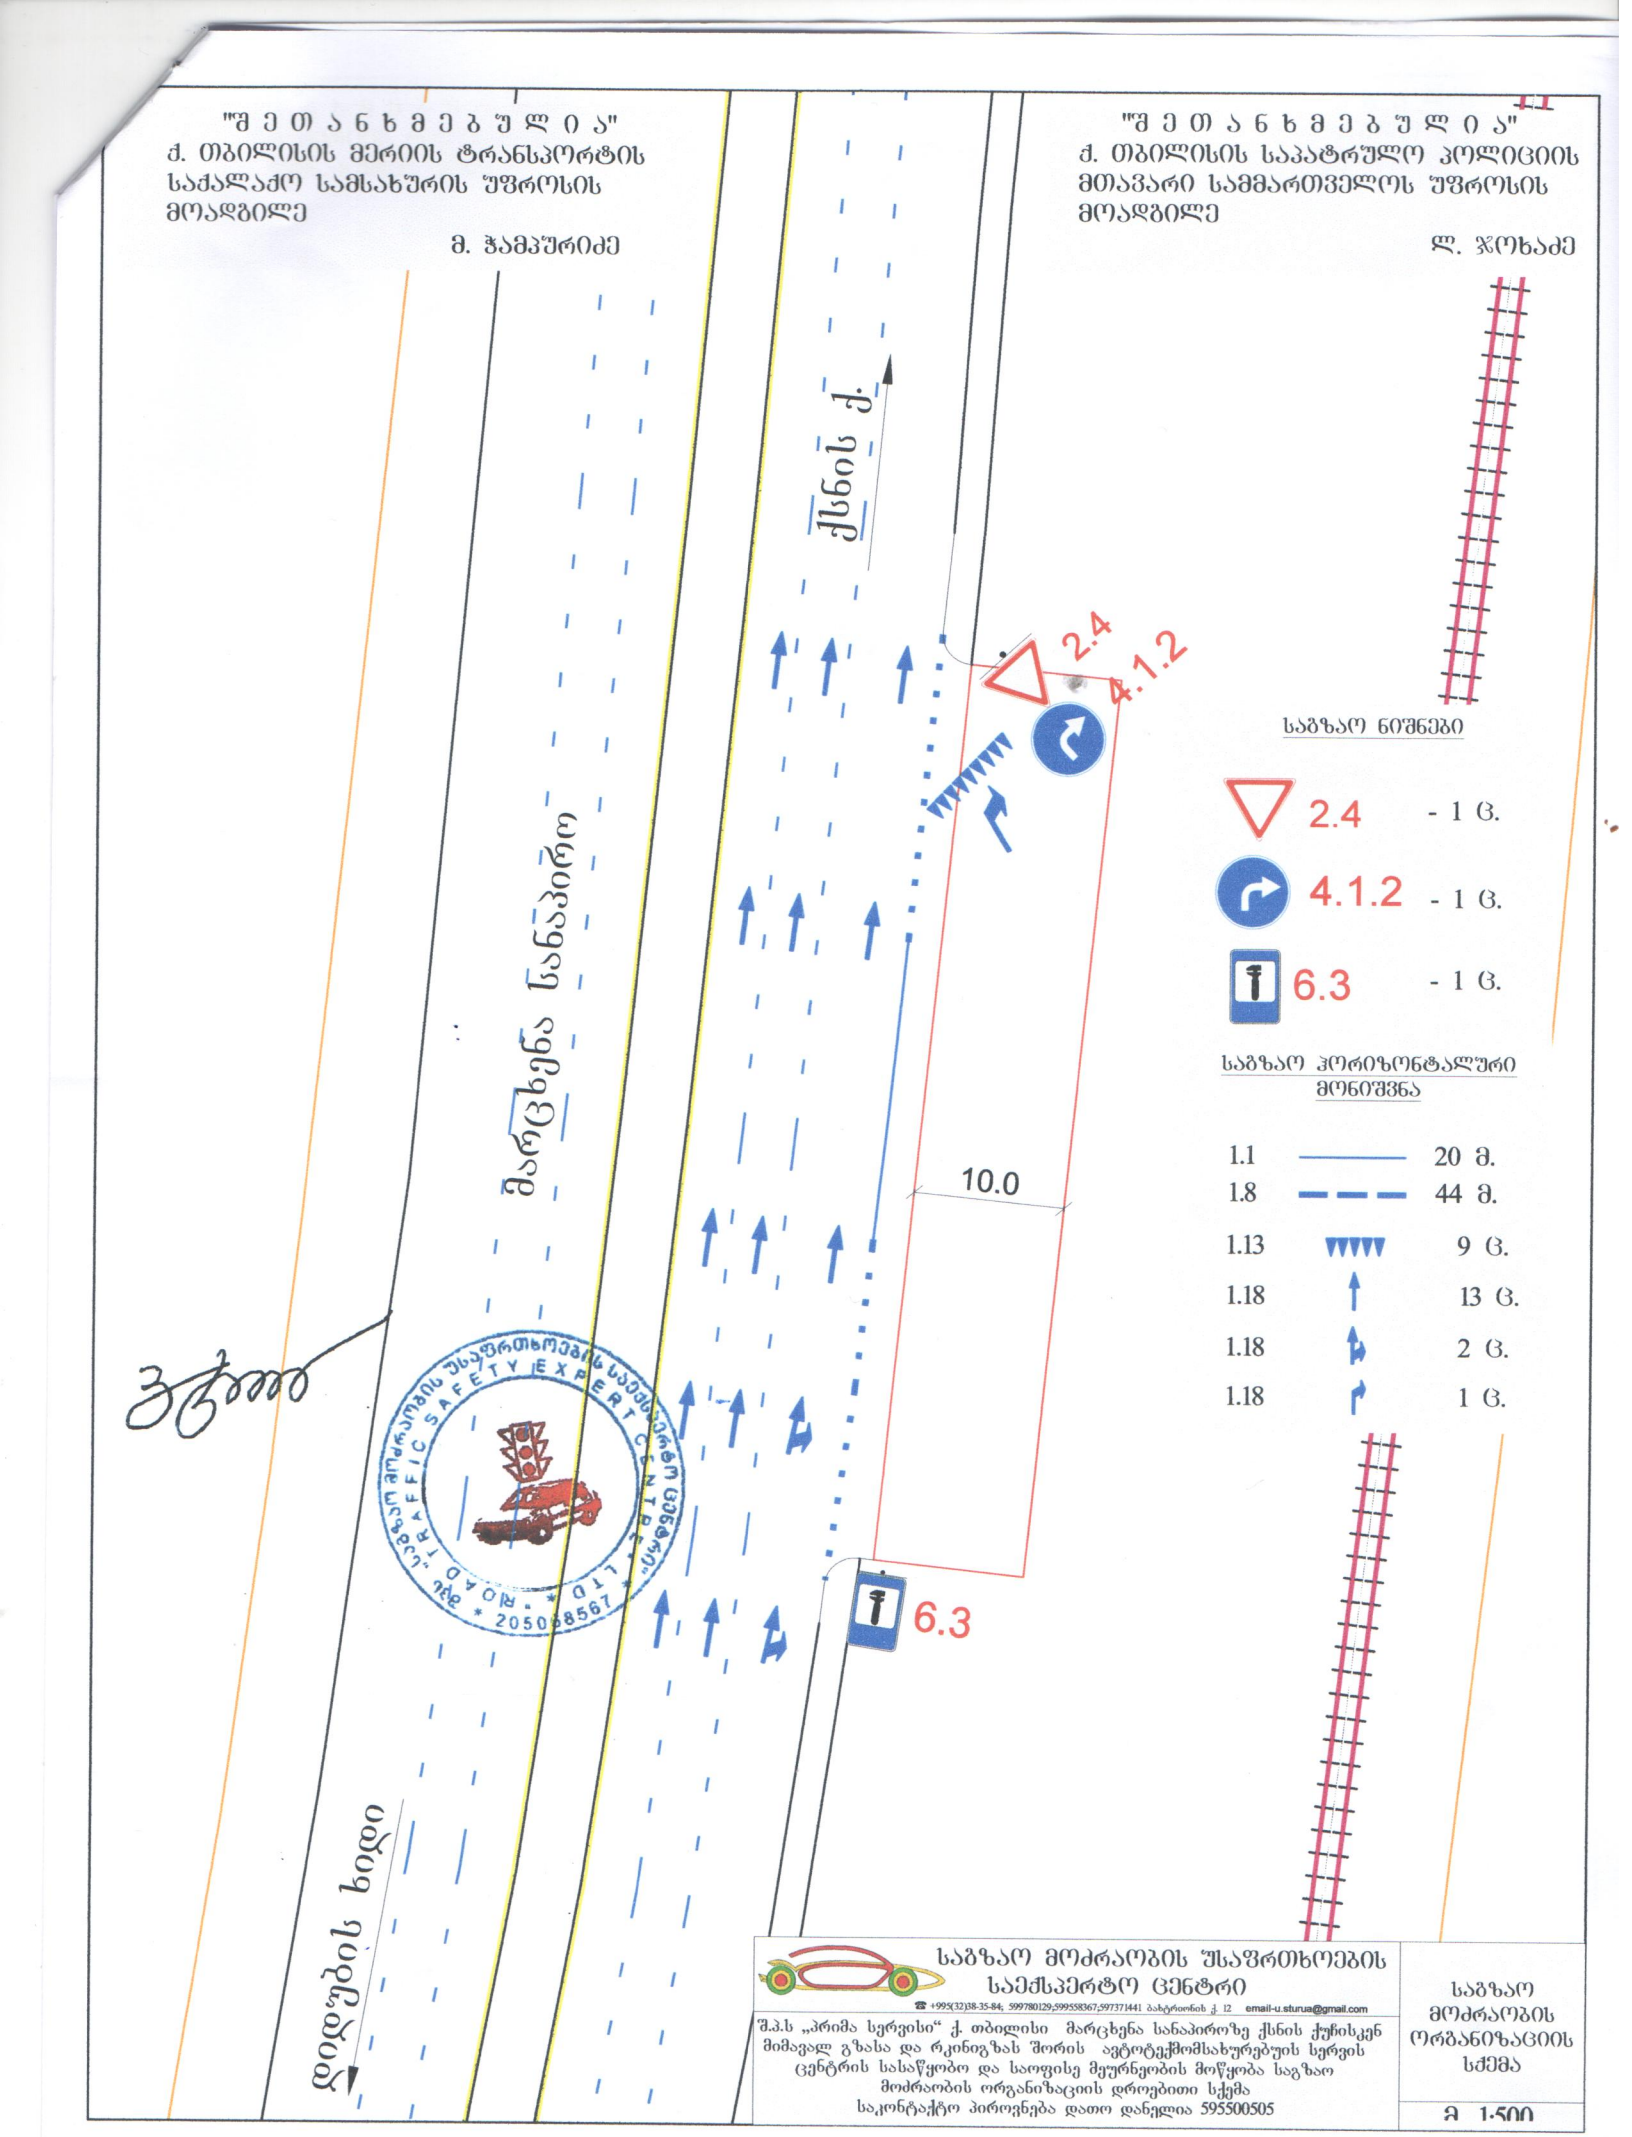

საგზაო ნიშნები

2.4	- 1 ც.
4.1.2	- 1 ც.
6.3	- 1 ც.

საგზაო ჰორიზონტალური მონიშვნა

1.1		20 მ.
1.8		44 მ.
1.13		9 ც.
1.18		13 ც.
1.18		2 ც.
1.18		1 ც.

საგზაო მოძრაობის უსაფრთხოების საექსპერტო ცენტრი
ტელ. 205088567

საგზაო მოძრაობის უსაფრთხოების საექსპერტო ცენტრი
☎ +995(32)38-35-84; 599780129,599558367,597371441 ბახტრიონის ქ. 12 email-u.sturua@gmail.com

შ.პ.ს „პრიმა სერვისი“ ქ. თბილისი მარცხენა სანაპიროზე ქსნის ჭუჭისკენ მიმავალ გზასა და რკინიგზას შორის ავტოტექმომსახურებუის სერვის ცენტრის სასაწყობო და საოფისე მეურნეობის მოწყობა საგზაო მოძრაობის ორგანიზაციის დროებითი სქემა
საკონტაქტო პიროვნება დათო დანელია 595500505

საგზაო მოძრაობის ორგანიზაციის სქემა

მ 1:500