PRODUCED BY AN AUTODESK EDUCATIONAL PRODUCT

საქართველოს
ქ. თბილისის მერია
სსიპ თბილისის არქიტექტურის სამსახური

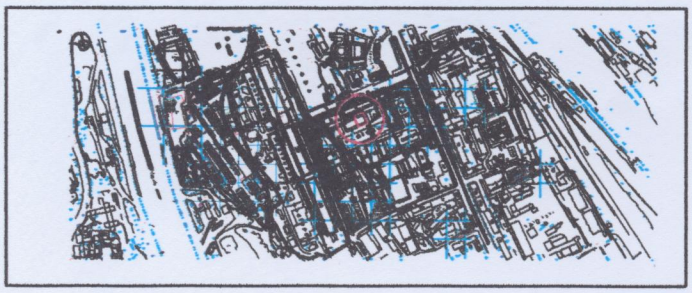

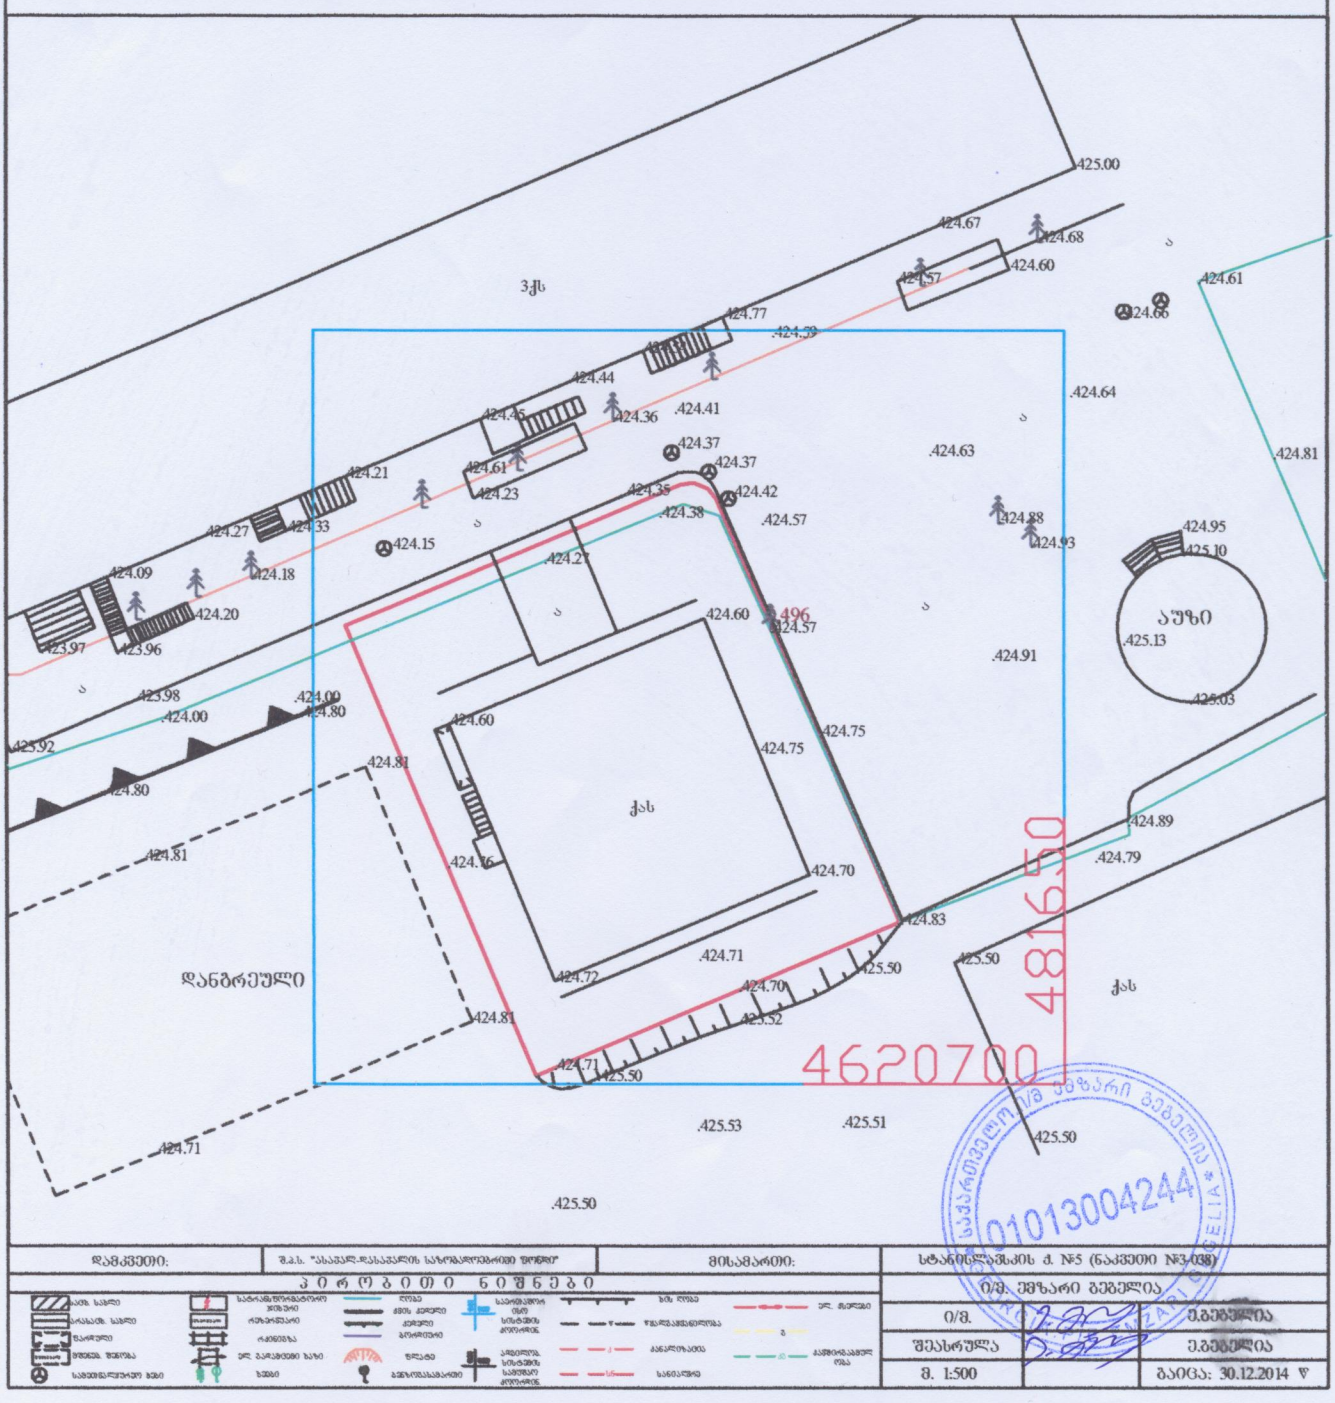

დამკვეთი:	შ.პ.ს. "სასპორტ-დასახლების სახელმწიფო ფონდი"	მისამართი:	სტანისლავსკის ქ. №5 (ნაკვეთი №3-038)
	პირობითი ნიშნები		ი/მ. შუზარი გეგელია
		ი/მ.	ე.გეგელია
		შემსრულა	ე.გეგელია
		მ. 1:500	გაიცა: 30.12.2014 წ

PRODUCED BY AN AUTODESK EDUCATIONAL PRODUCT

PRODUCED BY AN AUTODESK EDUCATIONAL PRODUCT