მრავალფუნქციური კომპლექსი
ალმაშენებლის გამზირზე





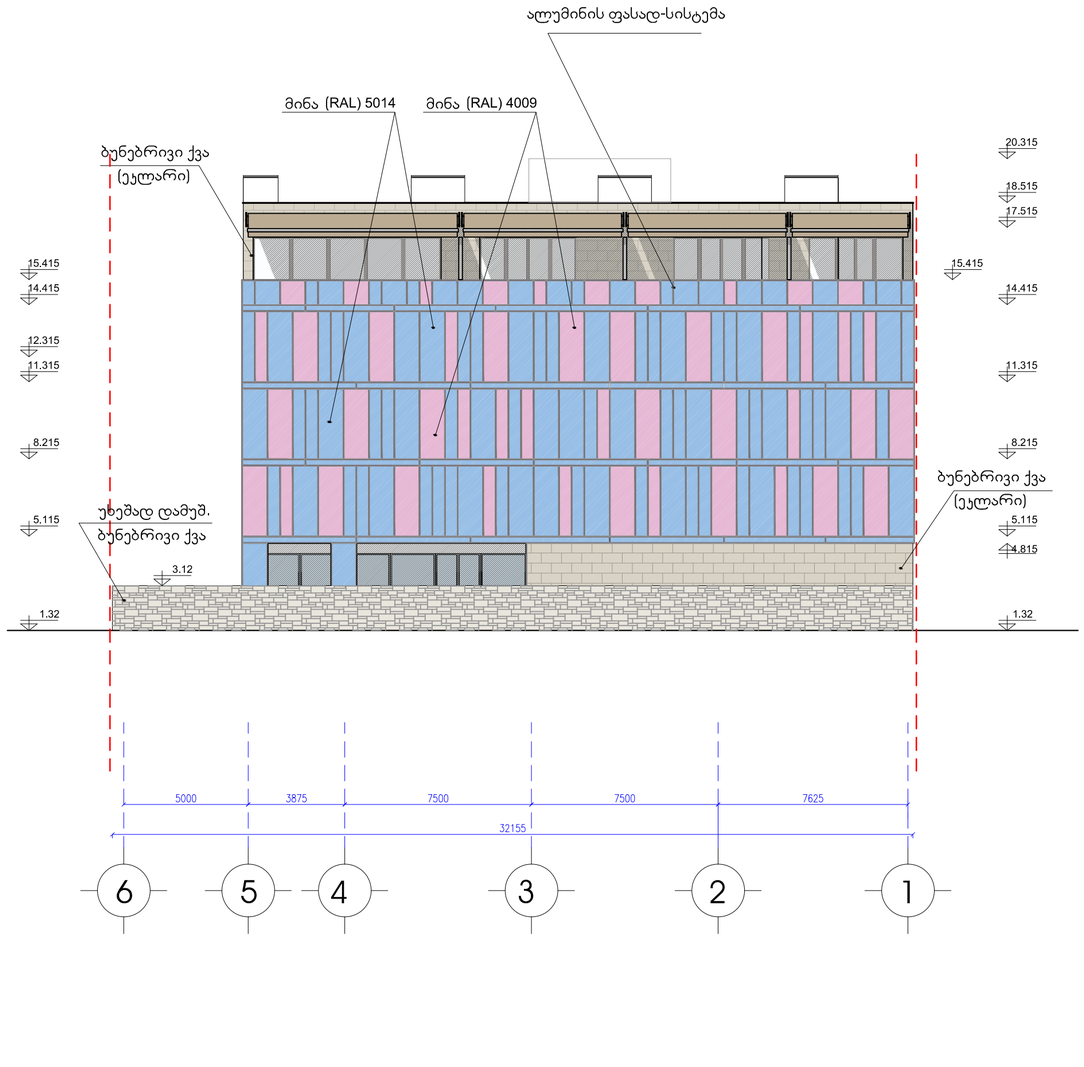

ფასადი 1-6 ღერძებში

ფასადი 6-1 ღერძებში

მ.1:100

109° architect
თენგიზ აბულაძის ქ.21
თბილისი, აბულაძის ქ. 21 ტ(995 32) 25 81 03 / 25 81 04

თანამდებობა	სახელი,გვარი	ხელმოწერა
პრ.ხელმძღვან.	გ.აბულაძე	
მთ.არქიტექტორი	თ. კვანტალიანი	
არქიტექტორი	ქ. ჭანტურია	

თარიღი	ფურცლის №	ფ. რაოდენობა
1/03/ 2015		

მრავალფუნქციური კომპლექსი
ალმაშენებლის გამზირზე



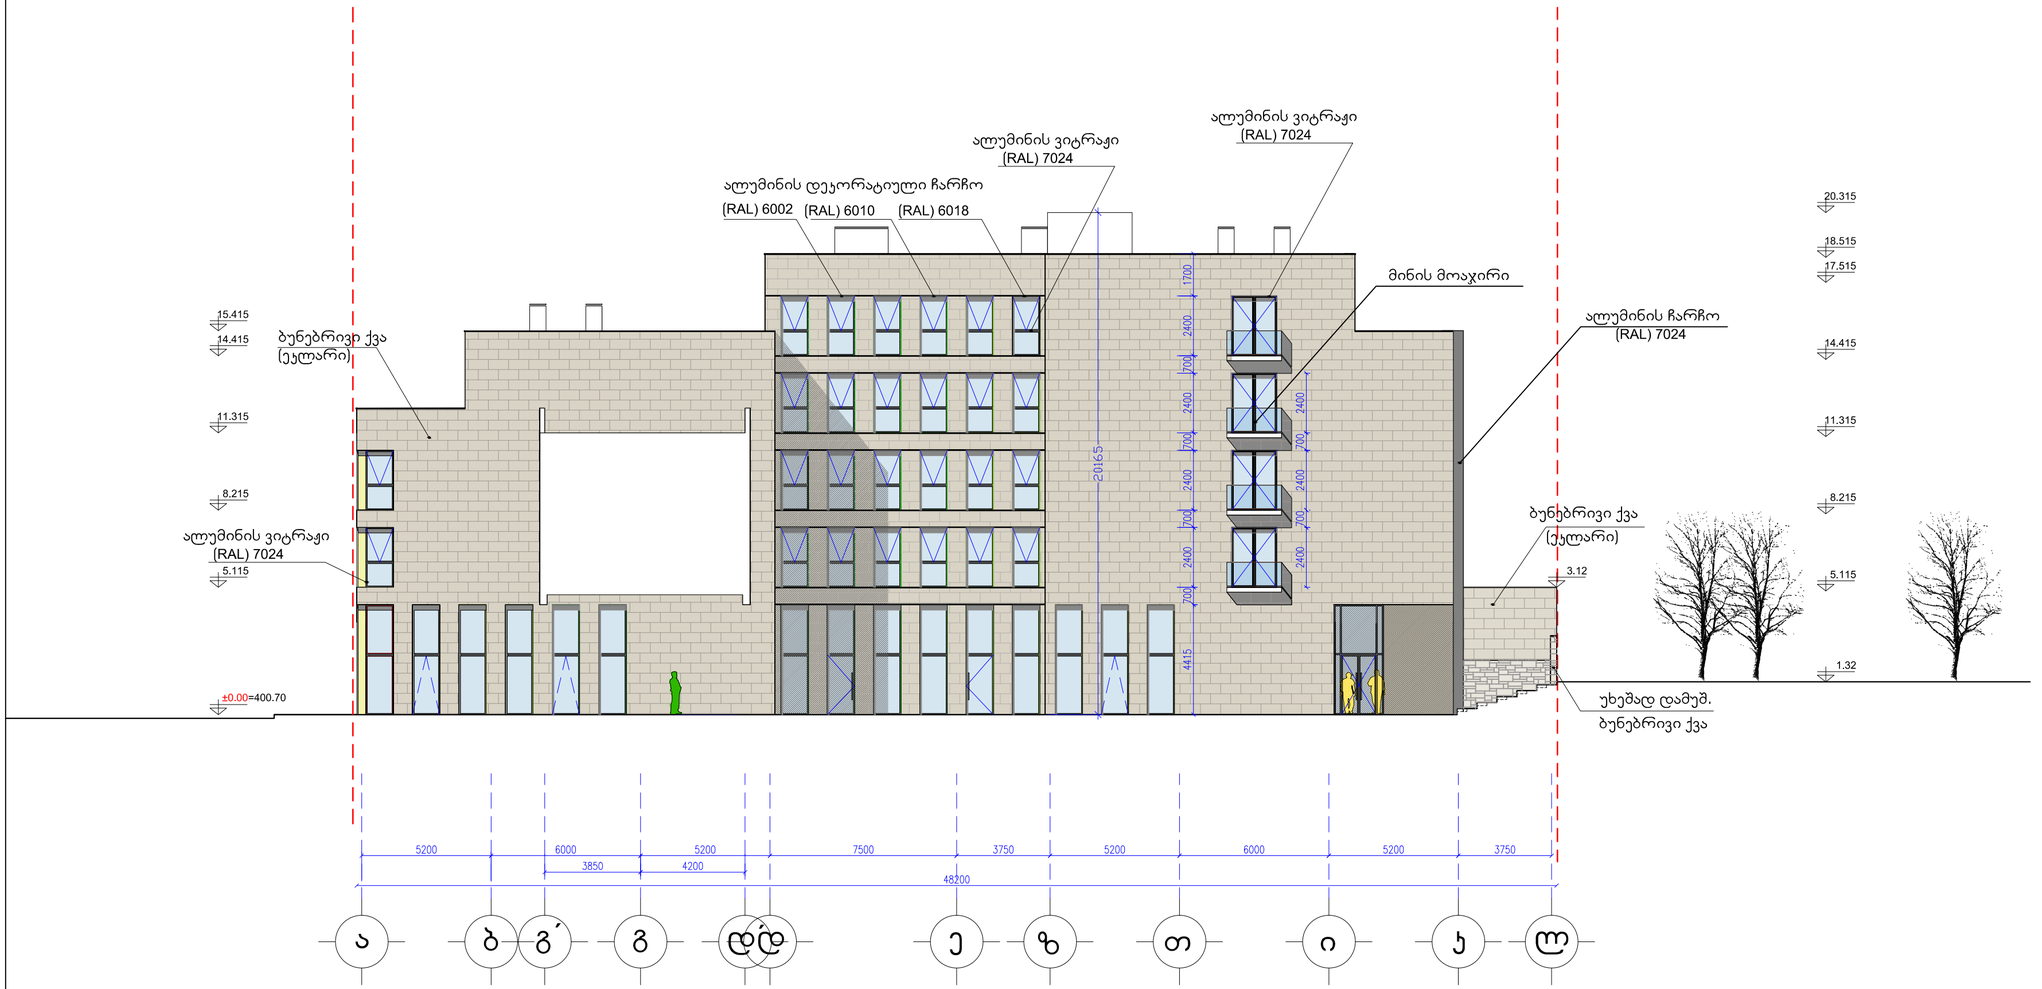

ფასადი ა-ლ ღერძებში

მ.1:100

109°
architect

თენგიზ აბულაძის ქ.21

თბილისი, აბულაძის ქ. 21 ტ(995 32) 25 81 03 / 25 81 04

თანამდებობა	სახელი,გვარი	ხელმოწერა
პრ.ხელმძღვან.	გ.აბულაძე	
მთ.არქიტექტორი	თ. კვანტალიანი	
არქიტექტორი	ქ. ჭანტურია	
თარიღი	ფურცლის №	ფ. რაოდენობა
1/03/ 2015		

მრავალფუნქციური კომპლექსი
ალმაშენებლის გამზირზე



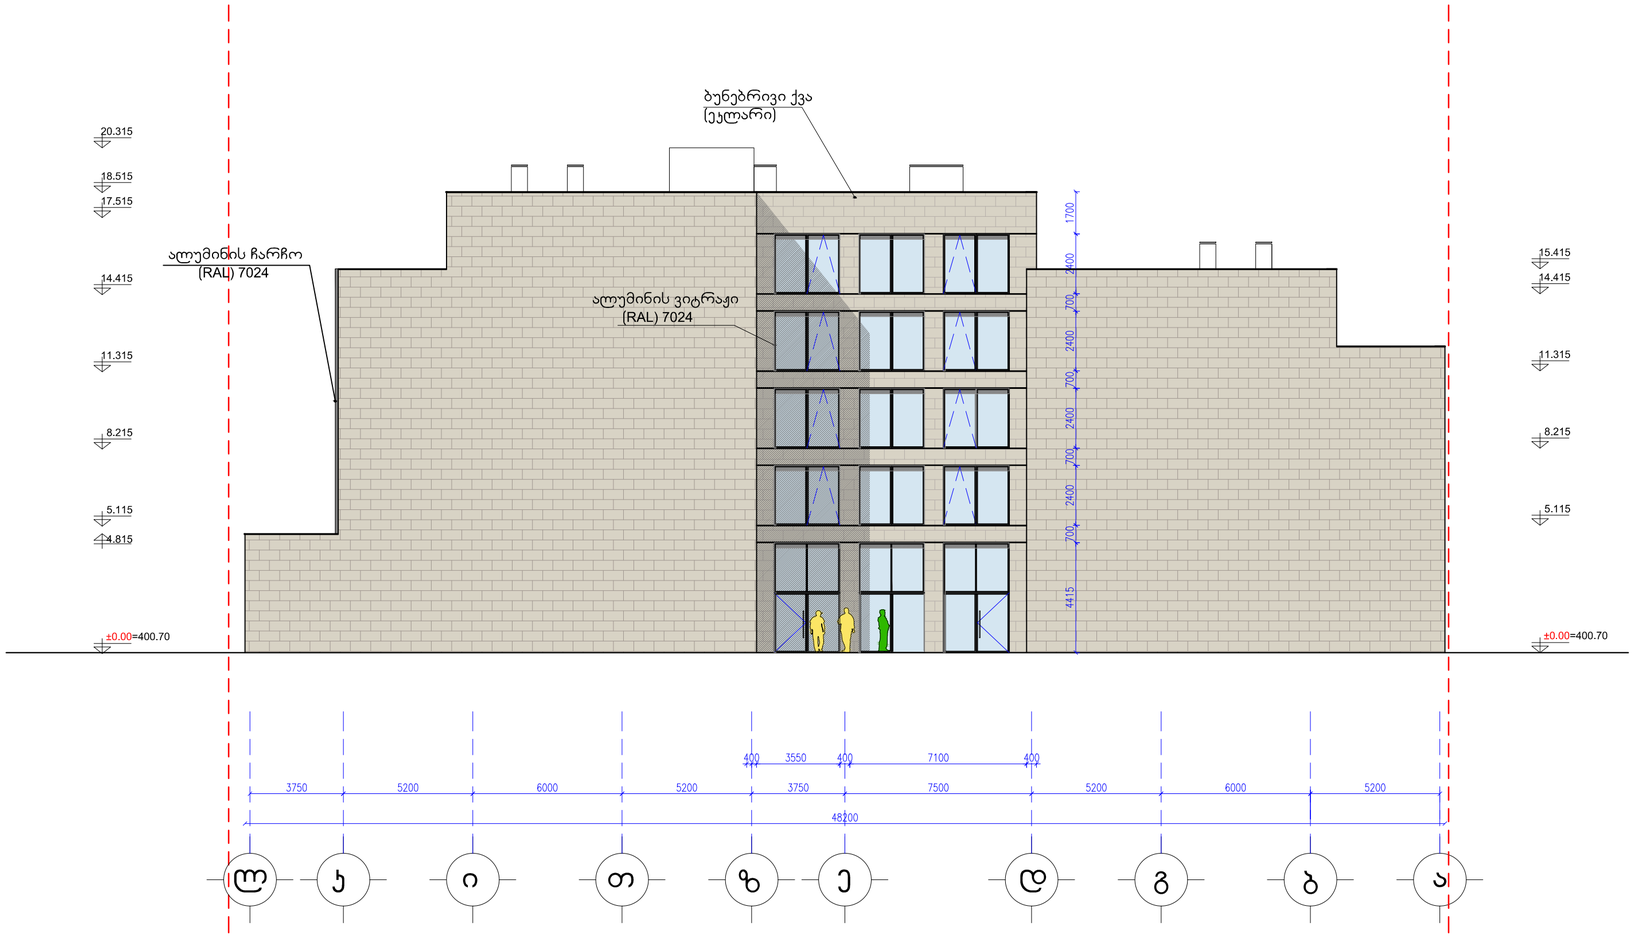

ფასადი ლ-ა ღერძებში

მ.1:100

109° architect

თენგიზ აბულაძის ქ.21

თბილისი, აბულაძის ქ. 21 ტ(995 32) 25 81 03 / 25 81 04

თანამდებობა	სახელი.გვარი	ხელმოწერა
არ.ხელმძღვან.	გ.აბულაძე	
მთ.არქიტექტორი	თ. კვანტალიანი	
არქიტექტორი	ქ. ჟანტურია	

თარიღი	ფურცლის №	ფ. რაოდენობა
1/03/ 2015		



ფრონტალური ხედი ქალაქის ისტორიული ნაწილიდან

ფრონტალური ხედი ქალაქის ისტორიული ნაწილიდან



ავტორი	ნინო ალფენიძე		