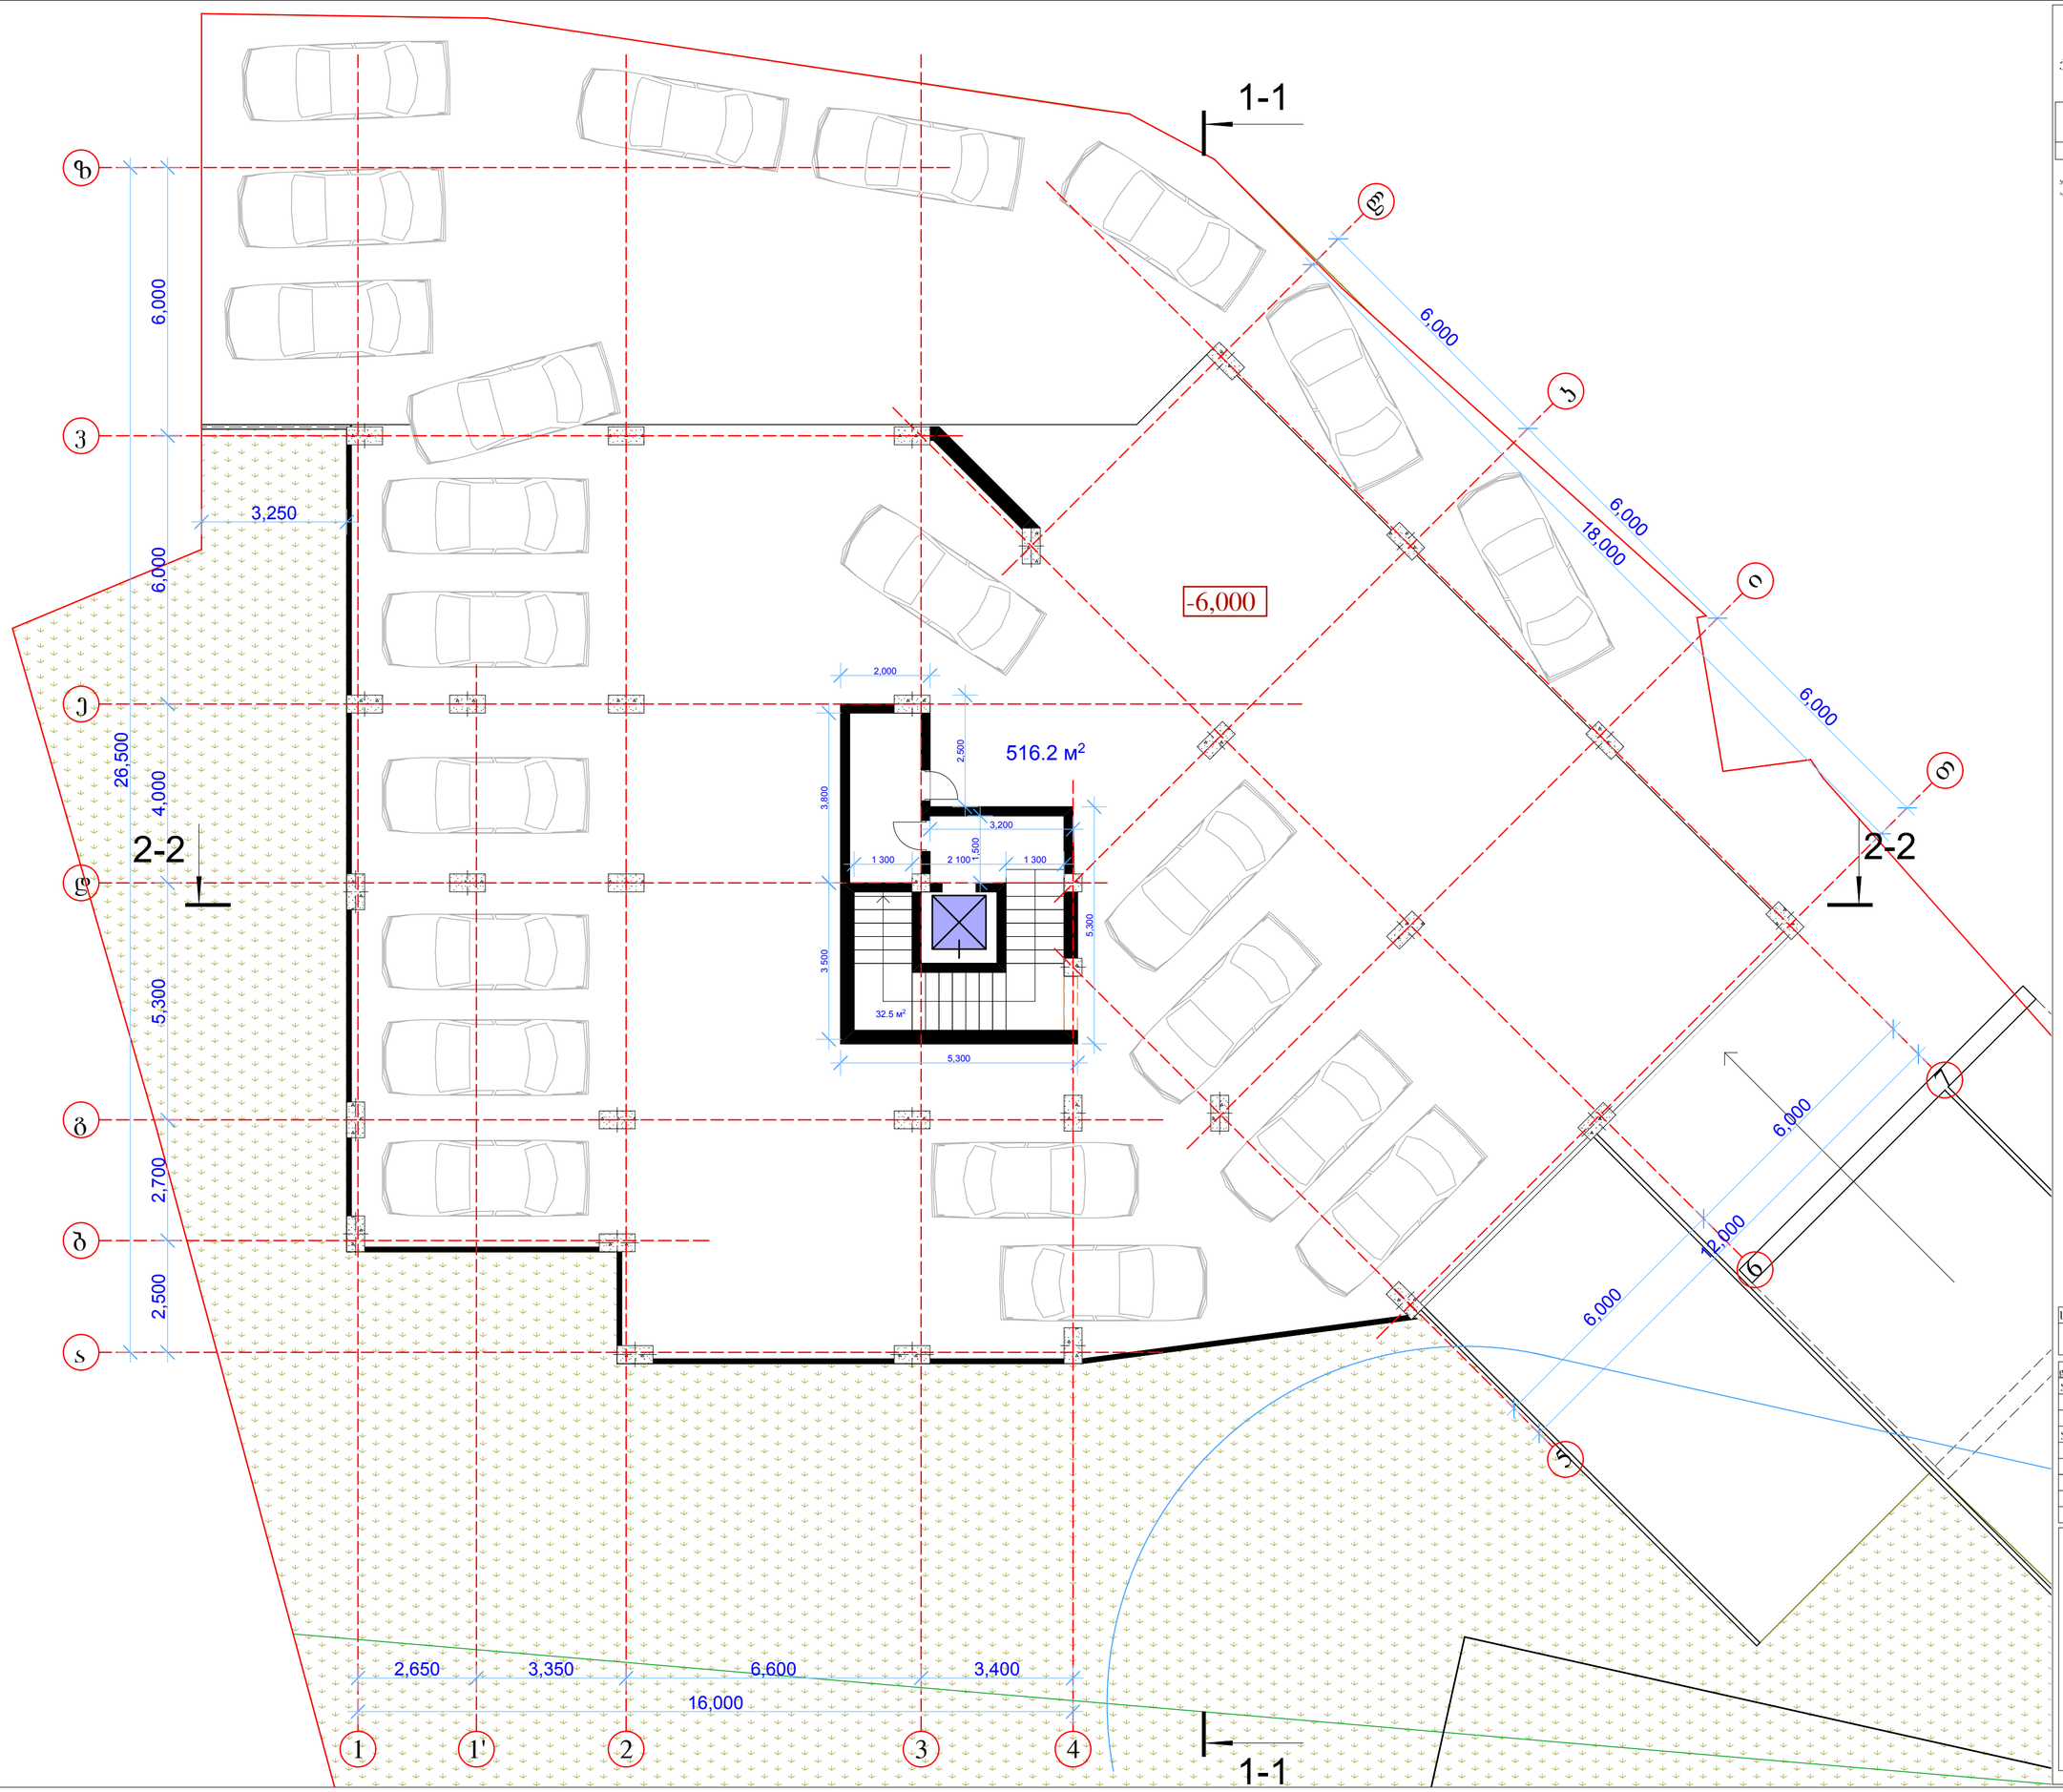

მრავალბინიანი
საცხოვრებელი სახლი

ქ.თბილისი, გროზნოს ქ., #13

გეგმა
-6,000 ნიშნულზე

მასშტაბი 1:100

ჯიბეს ეკრელი, ბოდი: 32.5 მ²
ავტოსადგომის ფაშნთობი: 516.2 მ²

სტადია	ფურცელი	ფურცლები
მ	0	

დირექტორი	ა.ყიდასონია
პრ.მთ.არქ	ა.ლობანოვი
პრ. ავტორი	ა.ლობანოვი
შეასრულა	ა.ლობანოვი
შეამონმა	ა.ყიდასონია

BARI-ბარი
BUILDING COMPANY

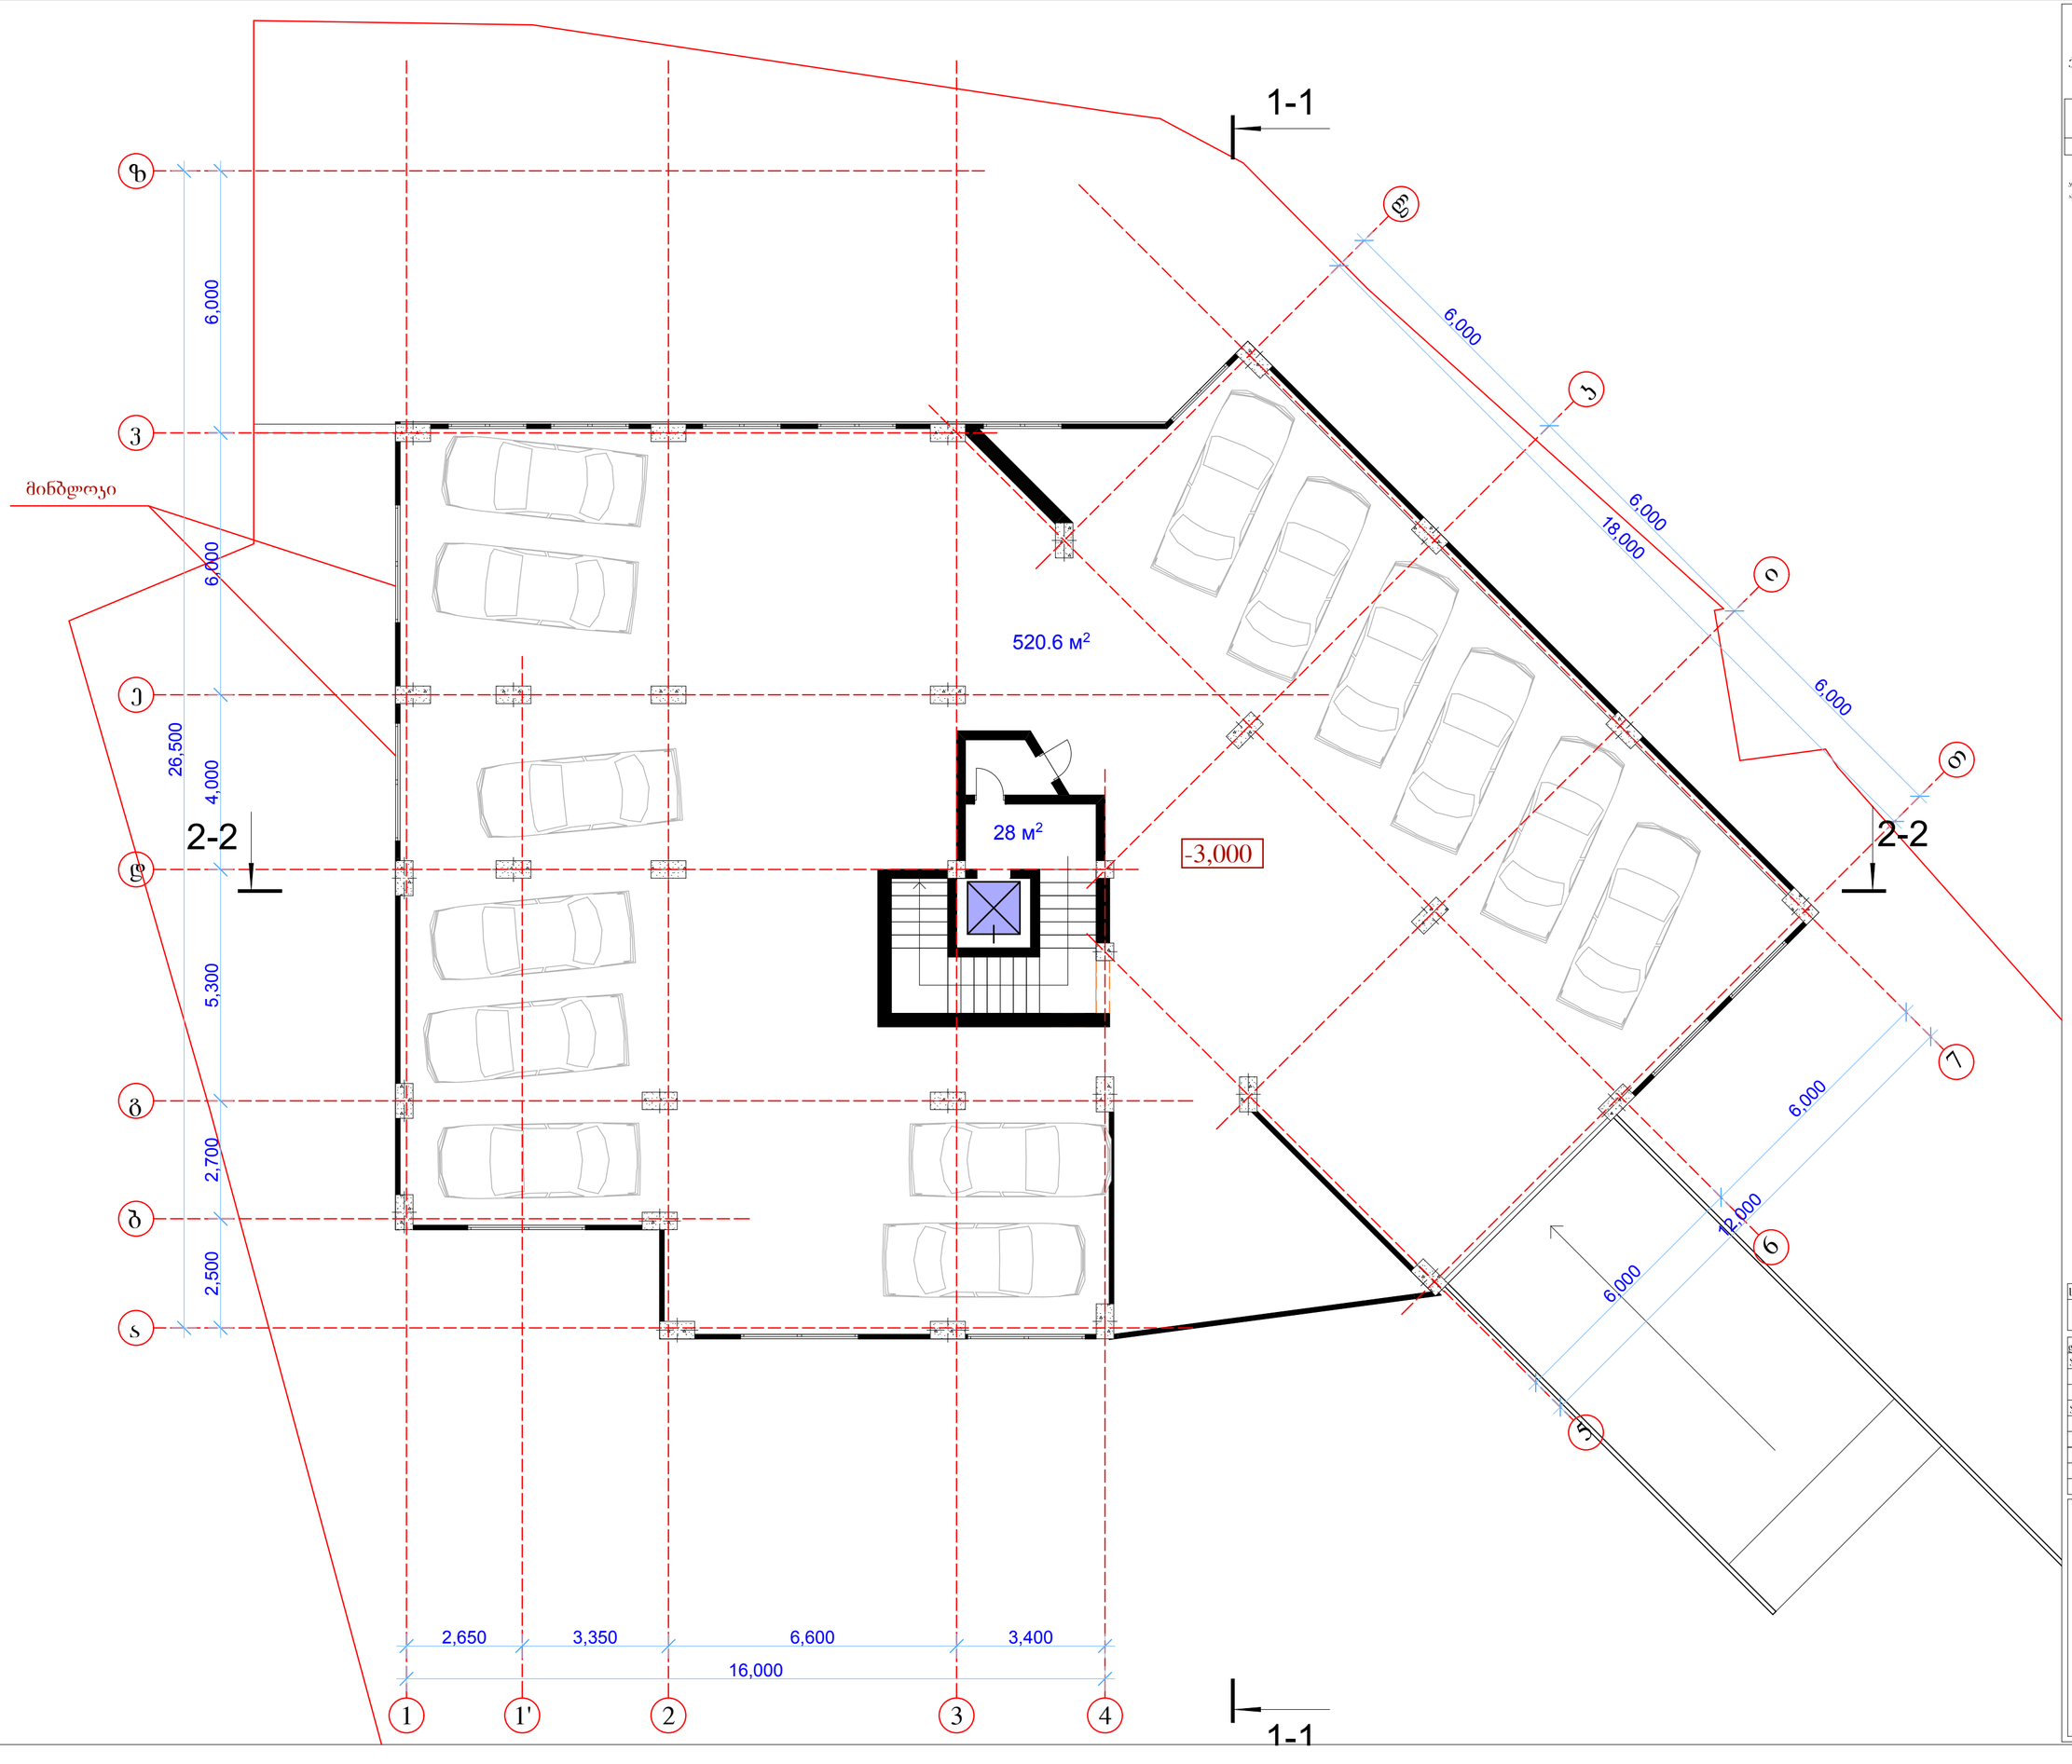

მრავალბინიანი
საცხოვრებელი სახლი

ქ.თბილისი, გროზნოს ქ., #13

გეგმა
-3,000 ნიშნულზე

მასშტაბი 1:100

ჯიბეს ეკრული, ბოდი: 28.0 მ²
აეფოსადგომის ფაქრთობი: 520.6 მ²

სტადია	ფურცელი	ფურცლები
მ	0	

დირექტორი	ა.ყილასონია	
პრ.მთ.არქ	ა.ლობანოვი	
პრ. ავტორი	ა.ლობანოვი	
შეასრულა	ა.ლობანოვი	
შეამოწმა	ა.ყილასონია	

BARI-ბარი
BUILDING COMPANY

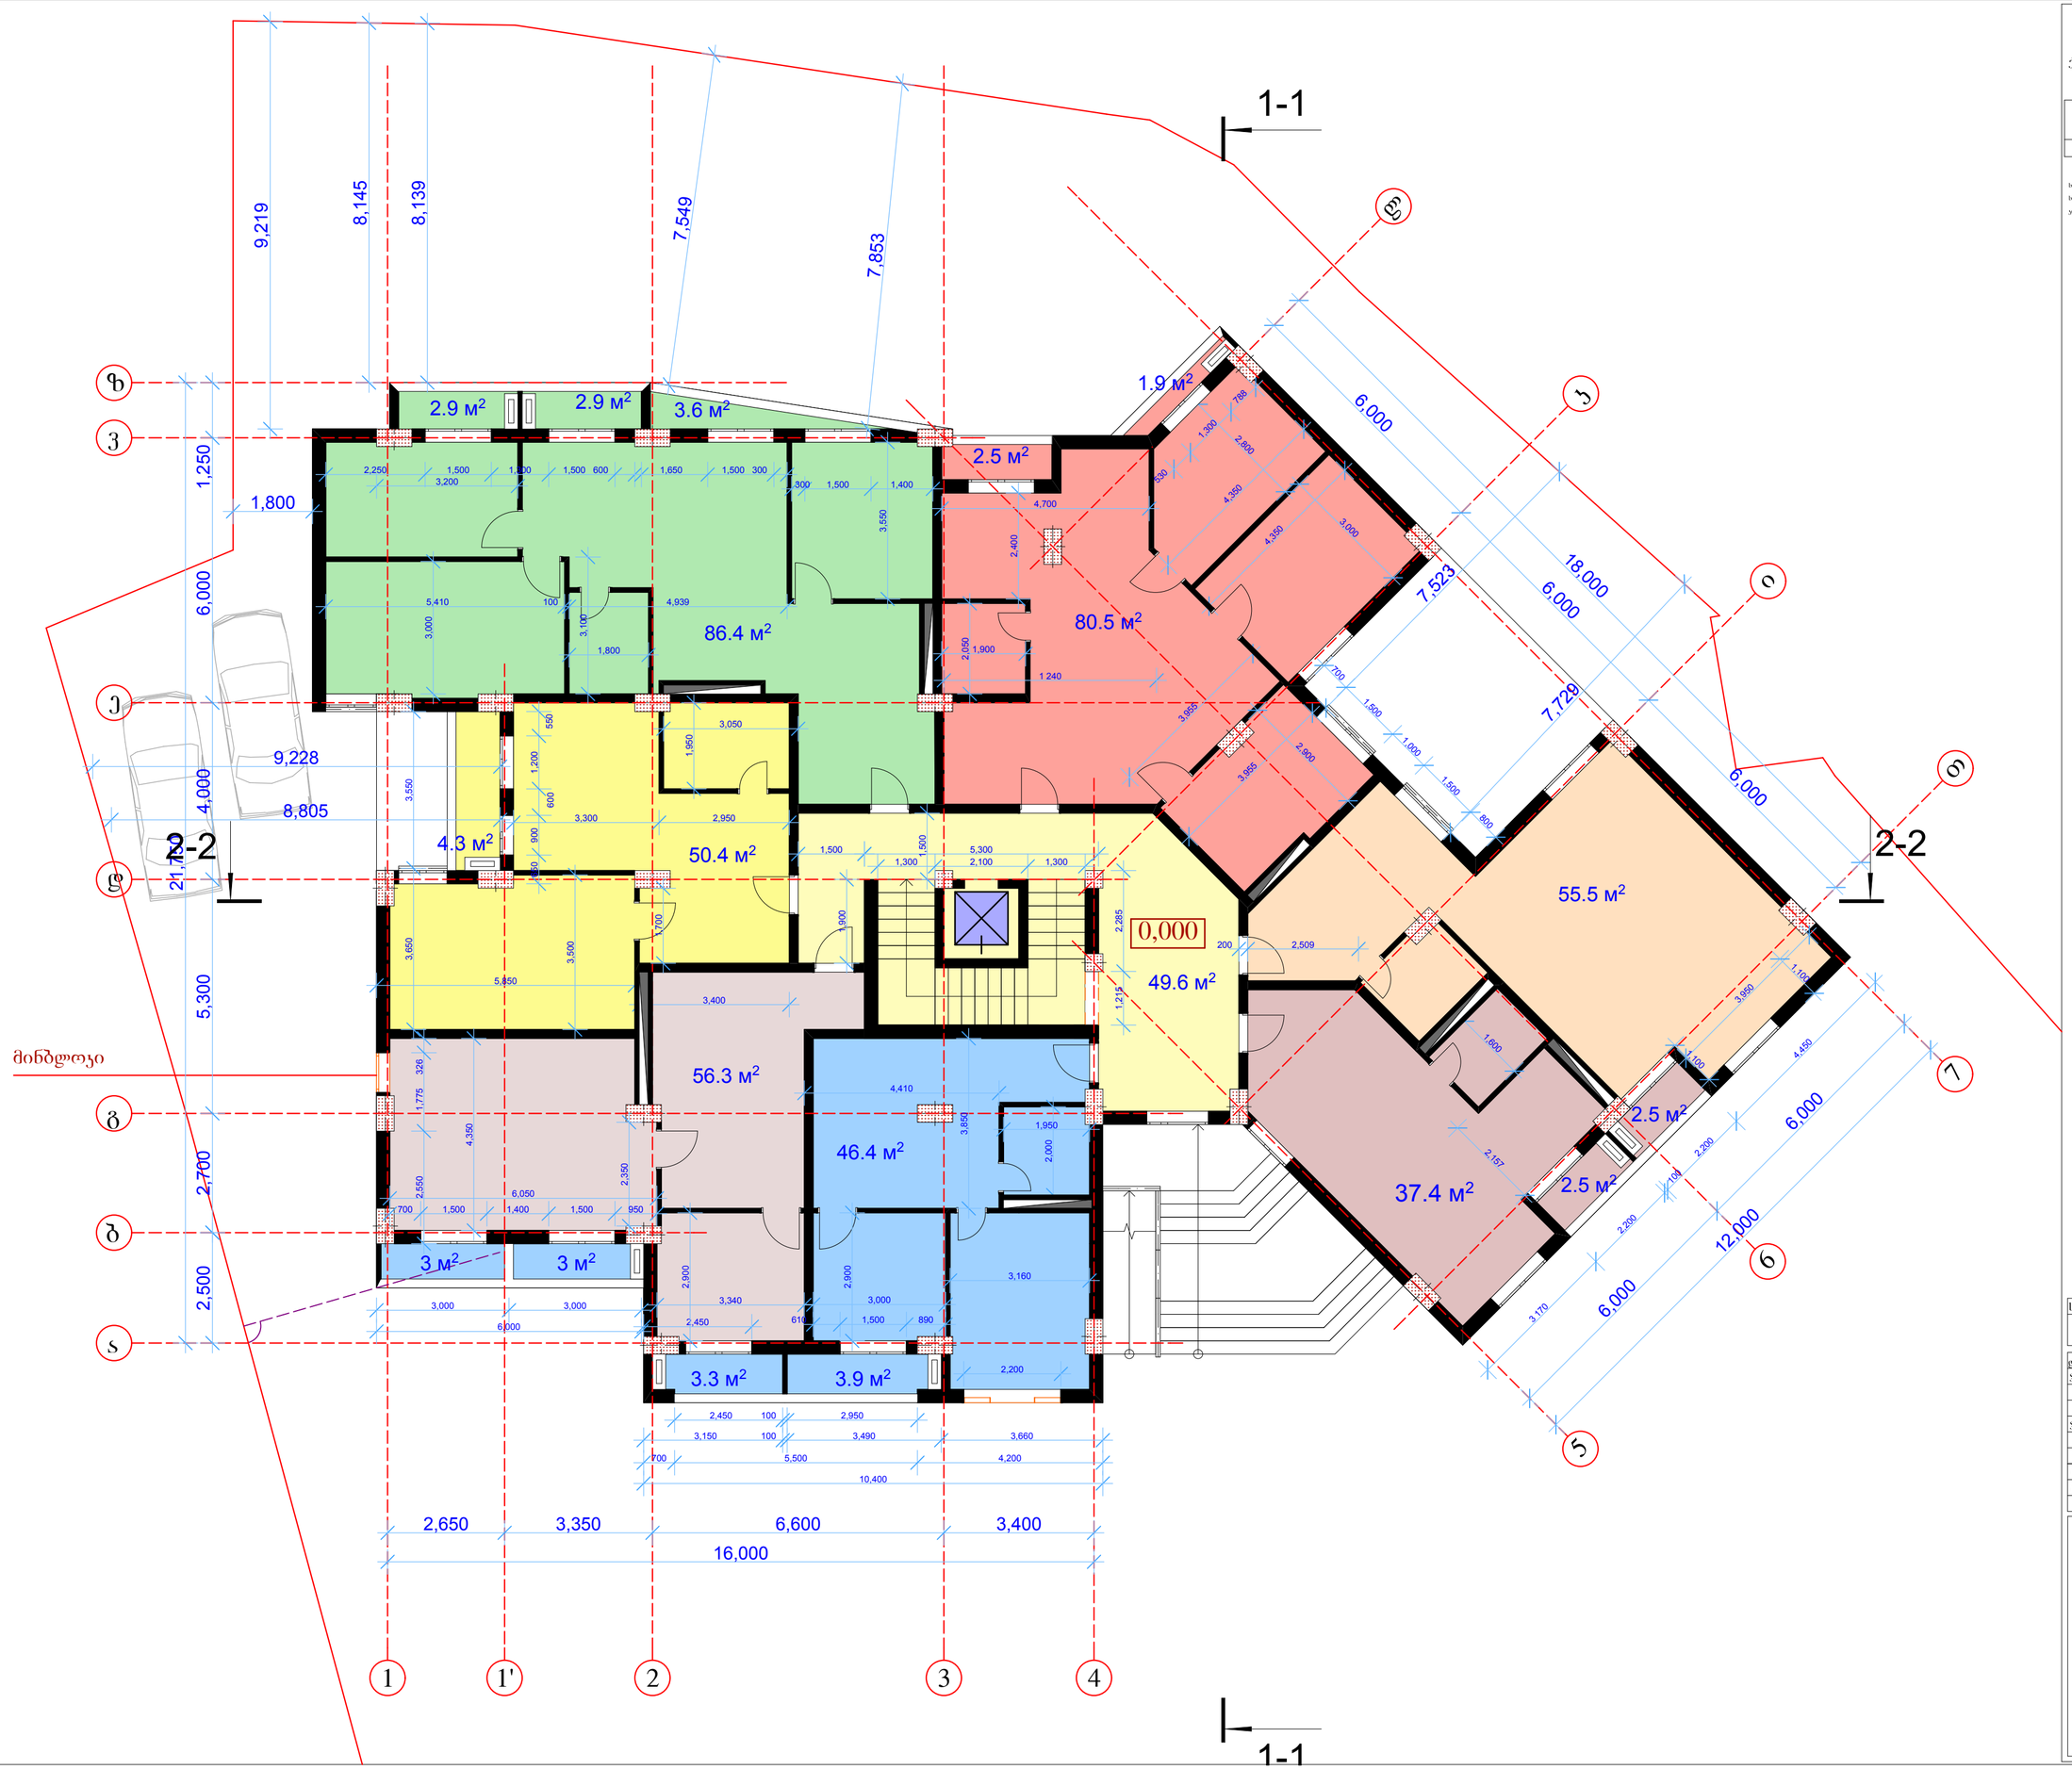

მრავალბინიანი
საცხოვრებელი სახლი

ქ.თბილისი, გროზნოს ქ., #13

ბეგმა 0,000 ნიშნულზე
მასშტაბი 1:100

საცხოვრებელი ფაშალი: 412.9 მ²
საზაფხულო ფაშალი: 36.3 მ²
ჯიბეს ეკრელი, ბოდი: 49.6 მ²

სტადია	ფურცელი	ფურცლები
მ	0	

დირექტორი	ს.ყილასონია	
პრ.მთ.არქ	ა.ლობანოვი	
პრ. ავტორი	ა.ლობანოვი	
შეასრულა	ა.ლობანოვი	
შეამოწმა	ს.ყილასონია	

BARI-ბარი
BUILDING COMPANY

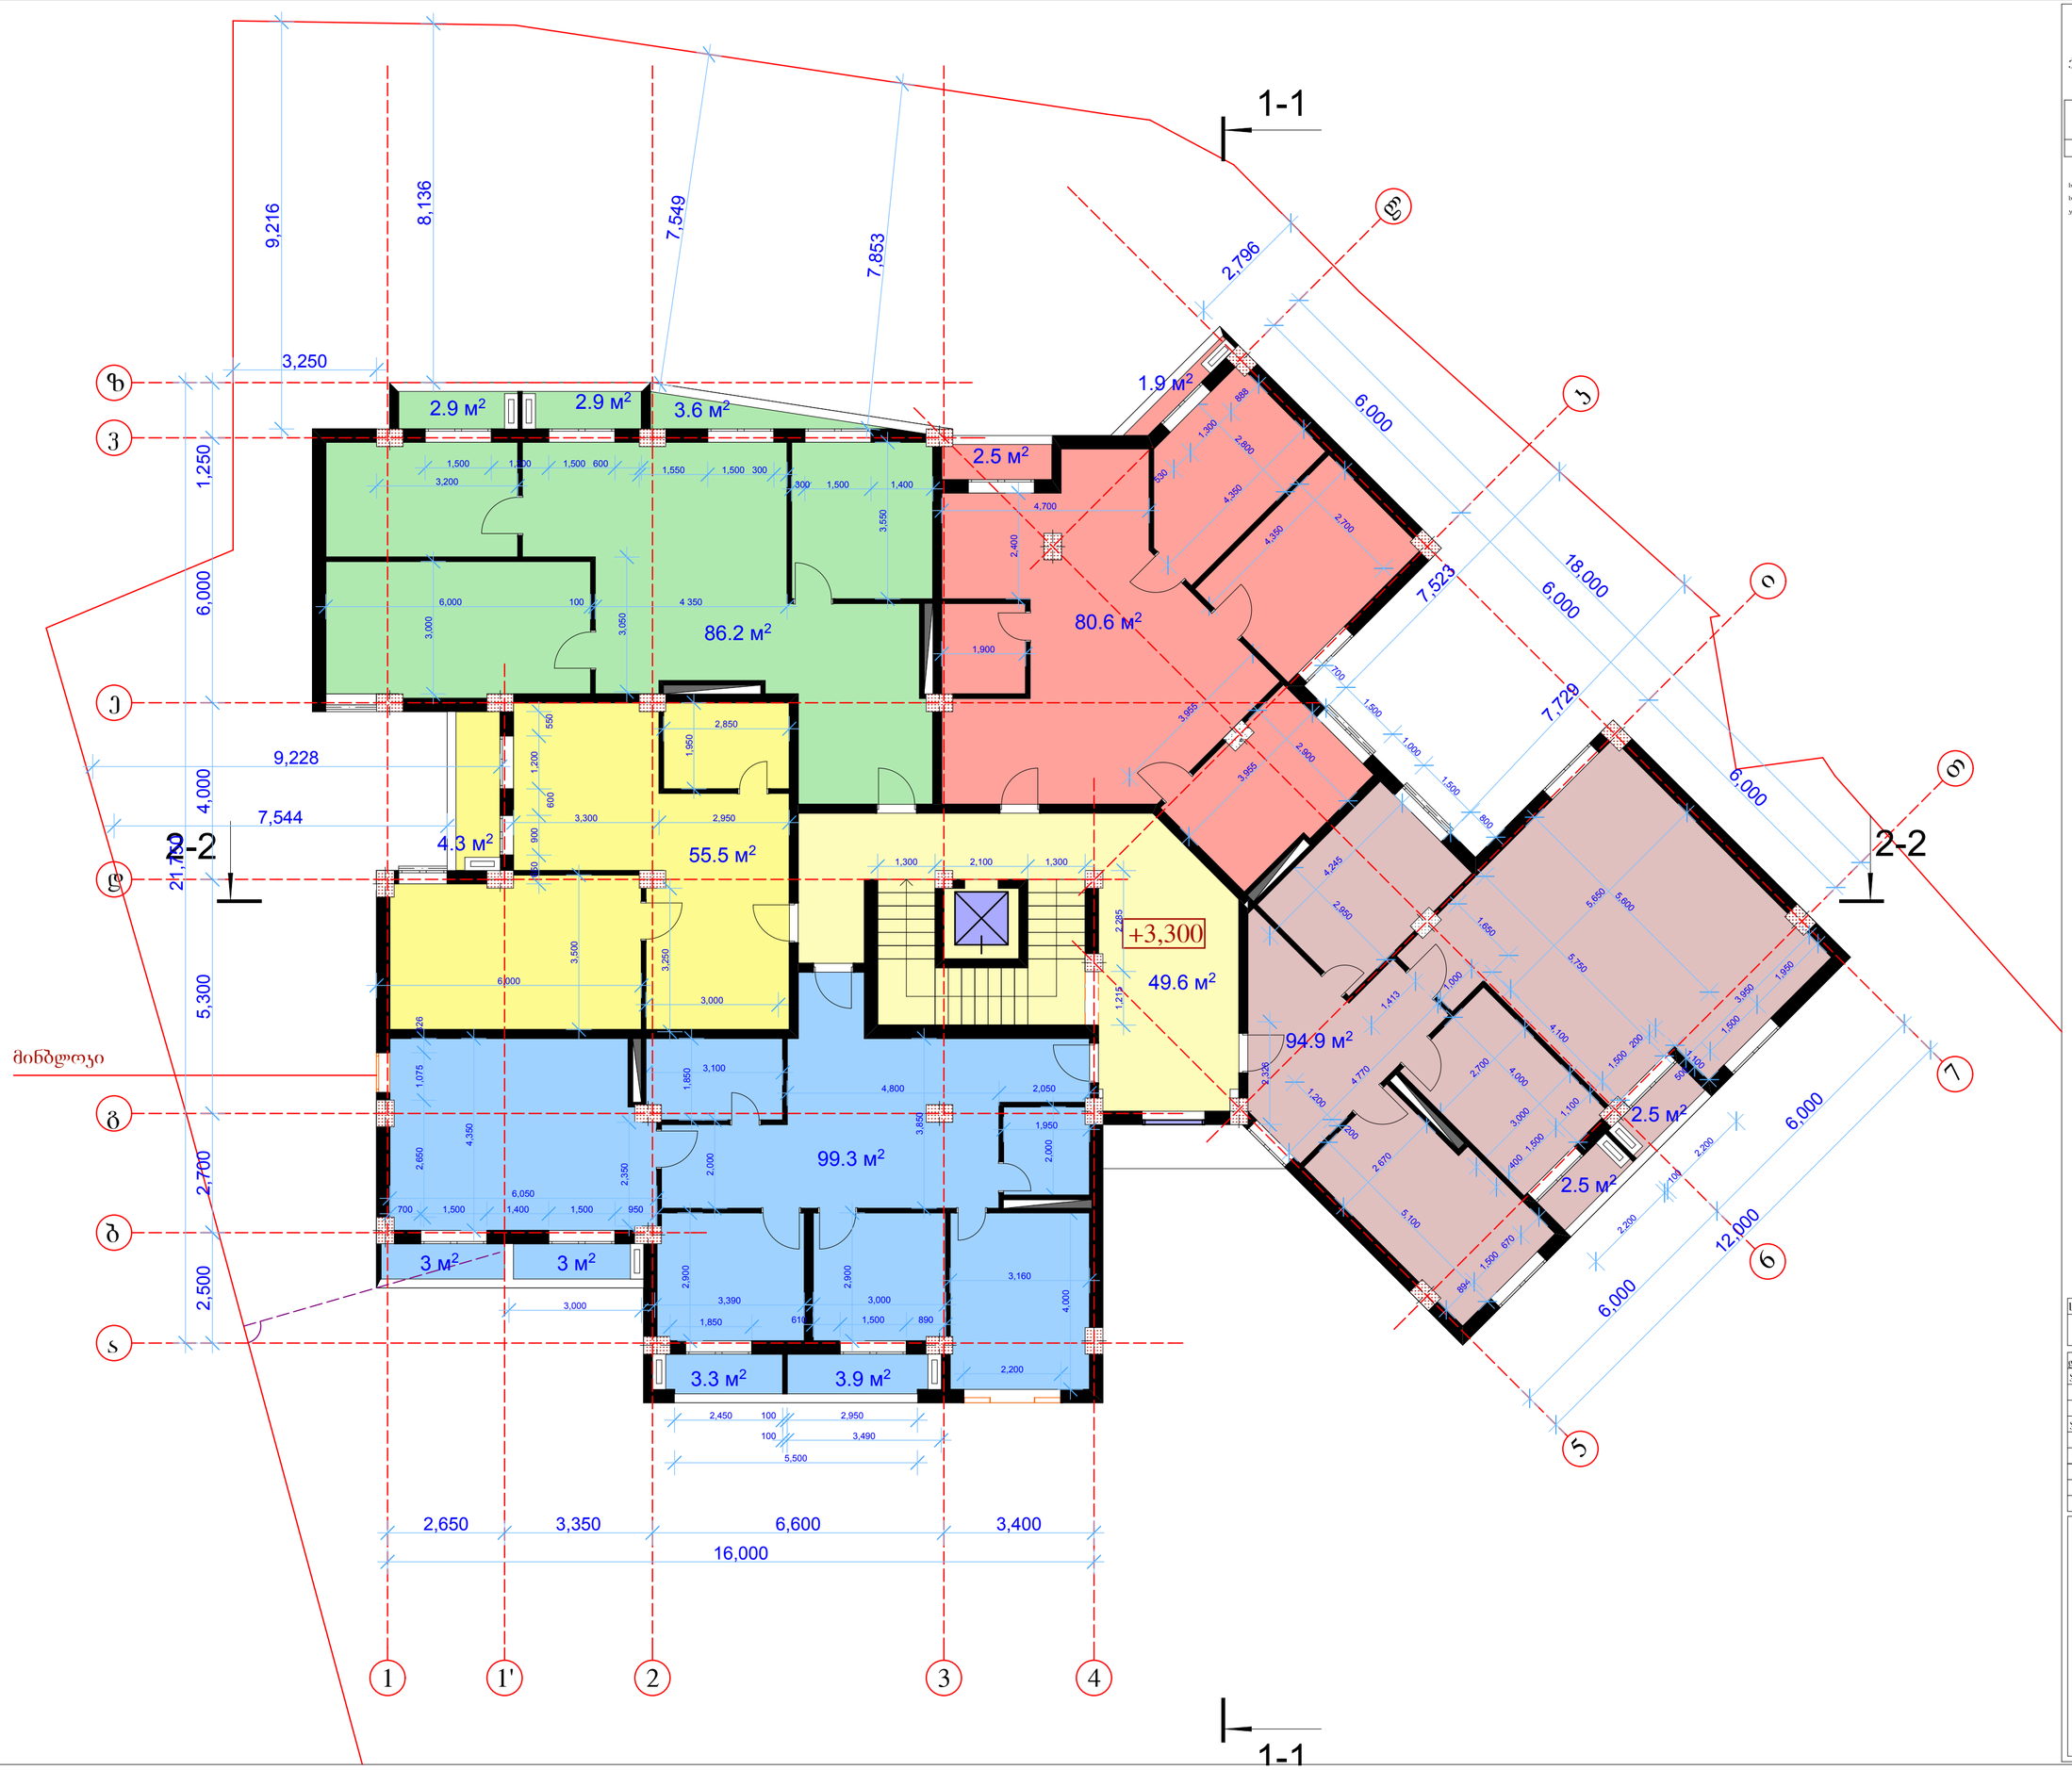

მრავალბინიანი
საცხოვრებელი სახლი

ქ.თბილისი, გროზნოს ქ., #13

გეგმა
+3,300 ნიშნულზე

მასშტაბი 1:100

საცხოვრებელი ფართი: 416.5 მ²
საზაფხულო ფართი: 36.3 მ²
ჯიბეს ეკრელი, პოლი: 49.6 მ²

სტადია	ფურცელი	ფურცლები
მ	0	

ლიოქტოლი	ე.ყილასონია	
პრ.მთ.არქ	ა.ლობანოვი	
პრ. ავტორი	ა.ლობანოვი	
შეასრულა	ა.ლობანოვი	
შეამონმა	ე.ყილასონია	

BARI-ბარი
BUILDING COMPANY

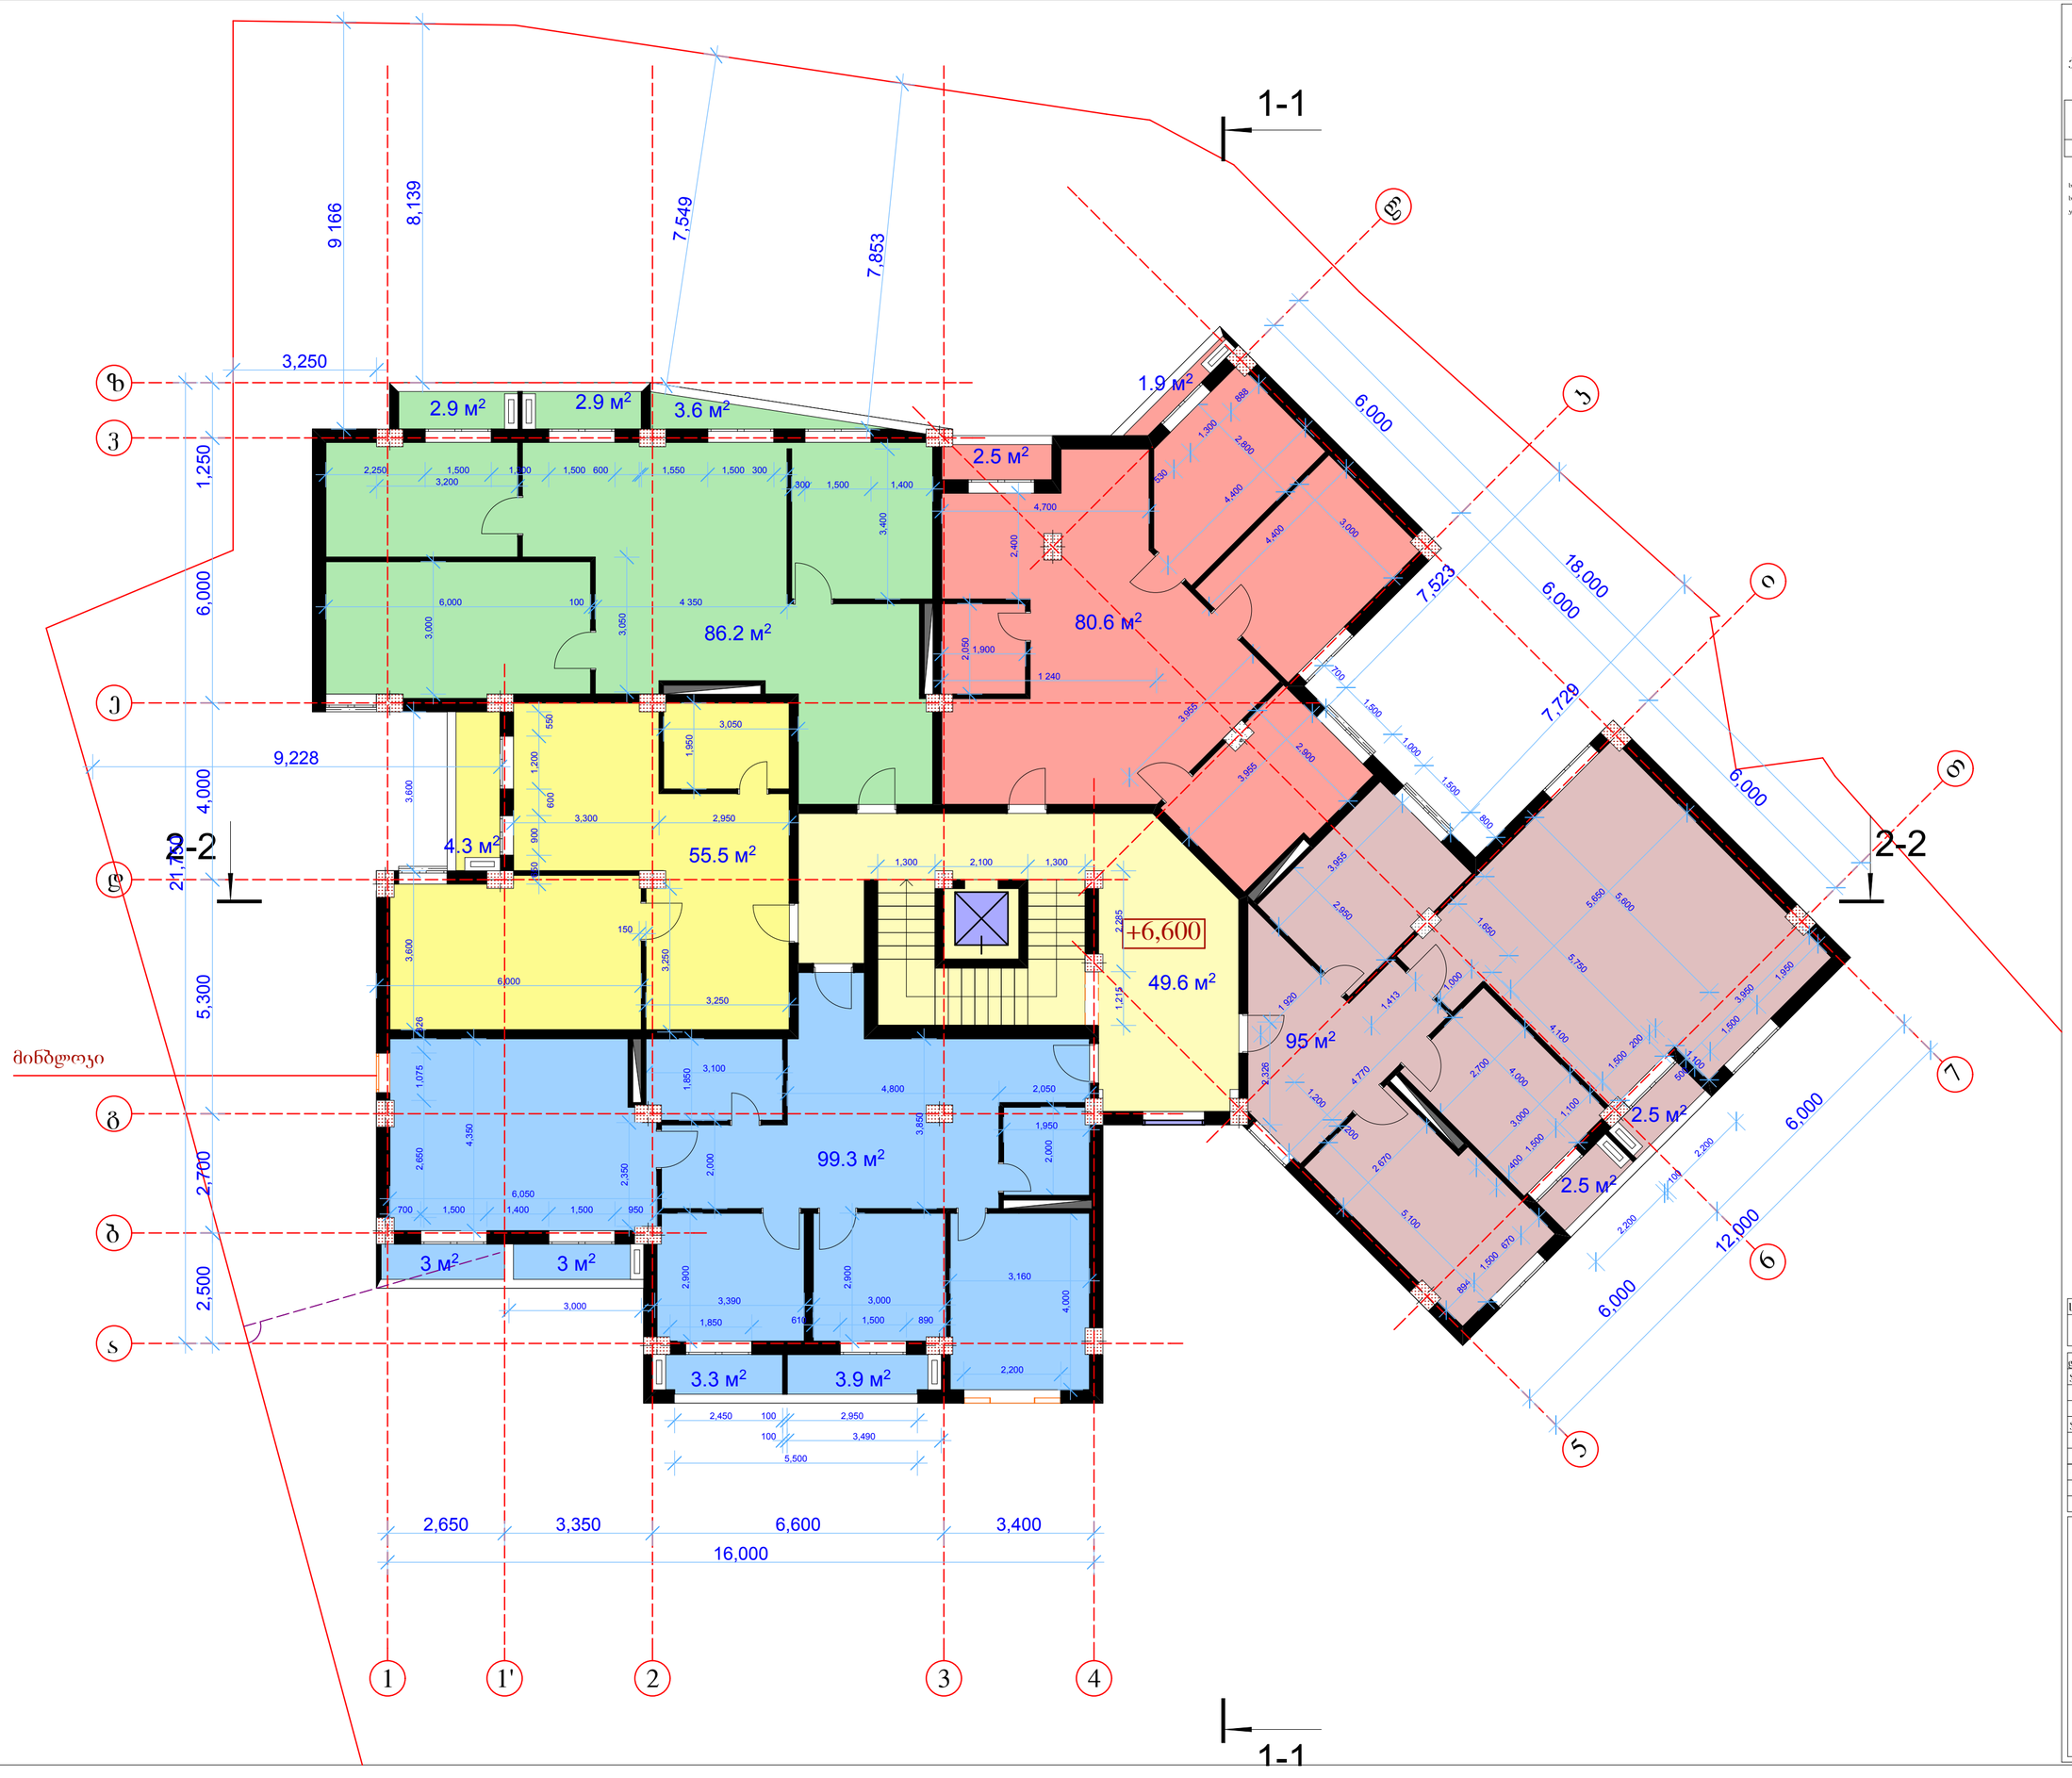

მრავალბინიანი
საცხოვრებელი სახლი

ქ.თბილისი, გროზნოს ქ., #13

გეგმა
+6,600 ნიშნულზე

მასშტაბი 1:100

საცხოვრებელი ფაშალი: 416.5 მ²
საზაფხულო ფაშალი: 36.3 მ²
ჯიბეს ეკრელი, პოლი: 49.6 მ²

სტადია	ფურცელი	ფურცლები
მ	0	

დირექტორი	ს.ყილასონია	
პრ.მთ.არქ	ა.ლობანოვი	
პრ. ავტორი	ა.ლობანოვი	
შეასრულა	ა.ლობანოვი	
შეამოწმა	ს.ყილასონია	

BARI-ბარი
BUILDING COMPANY

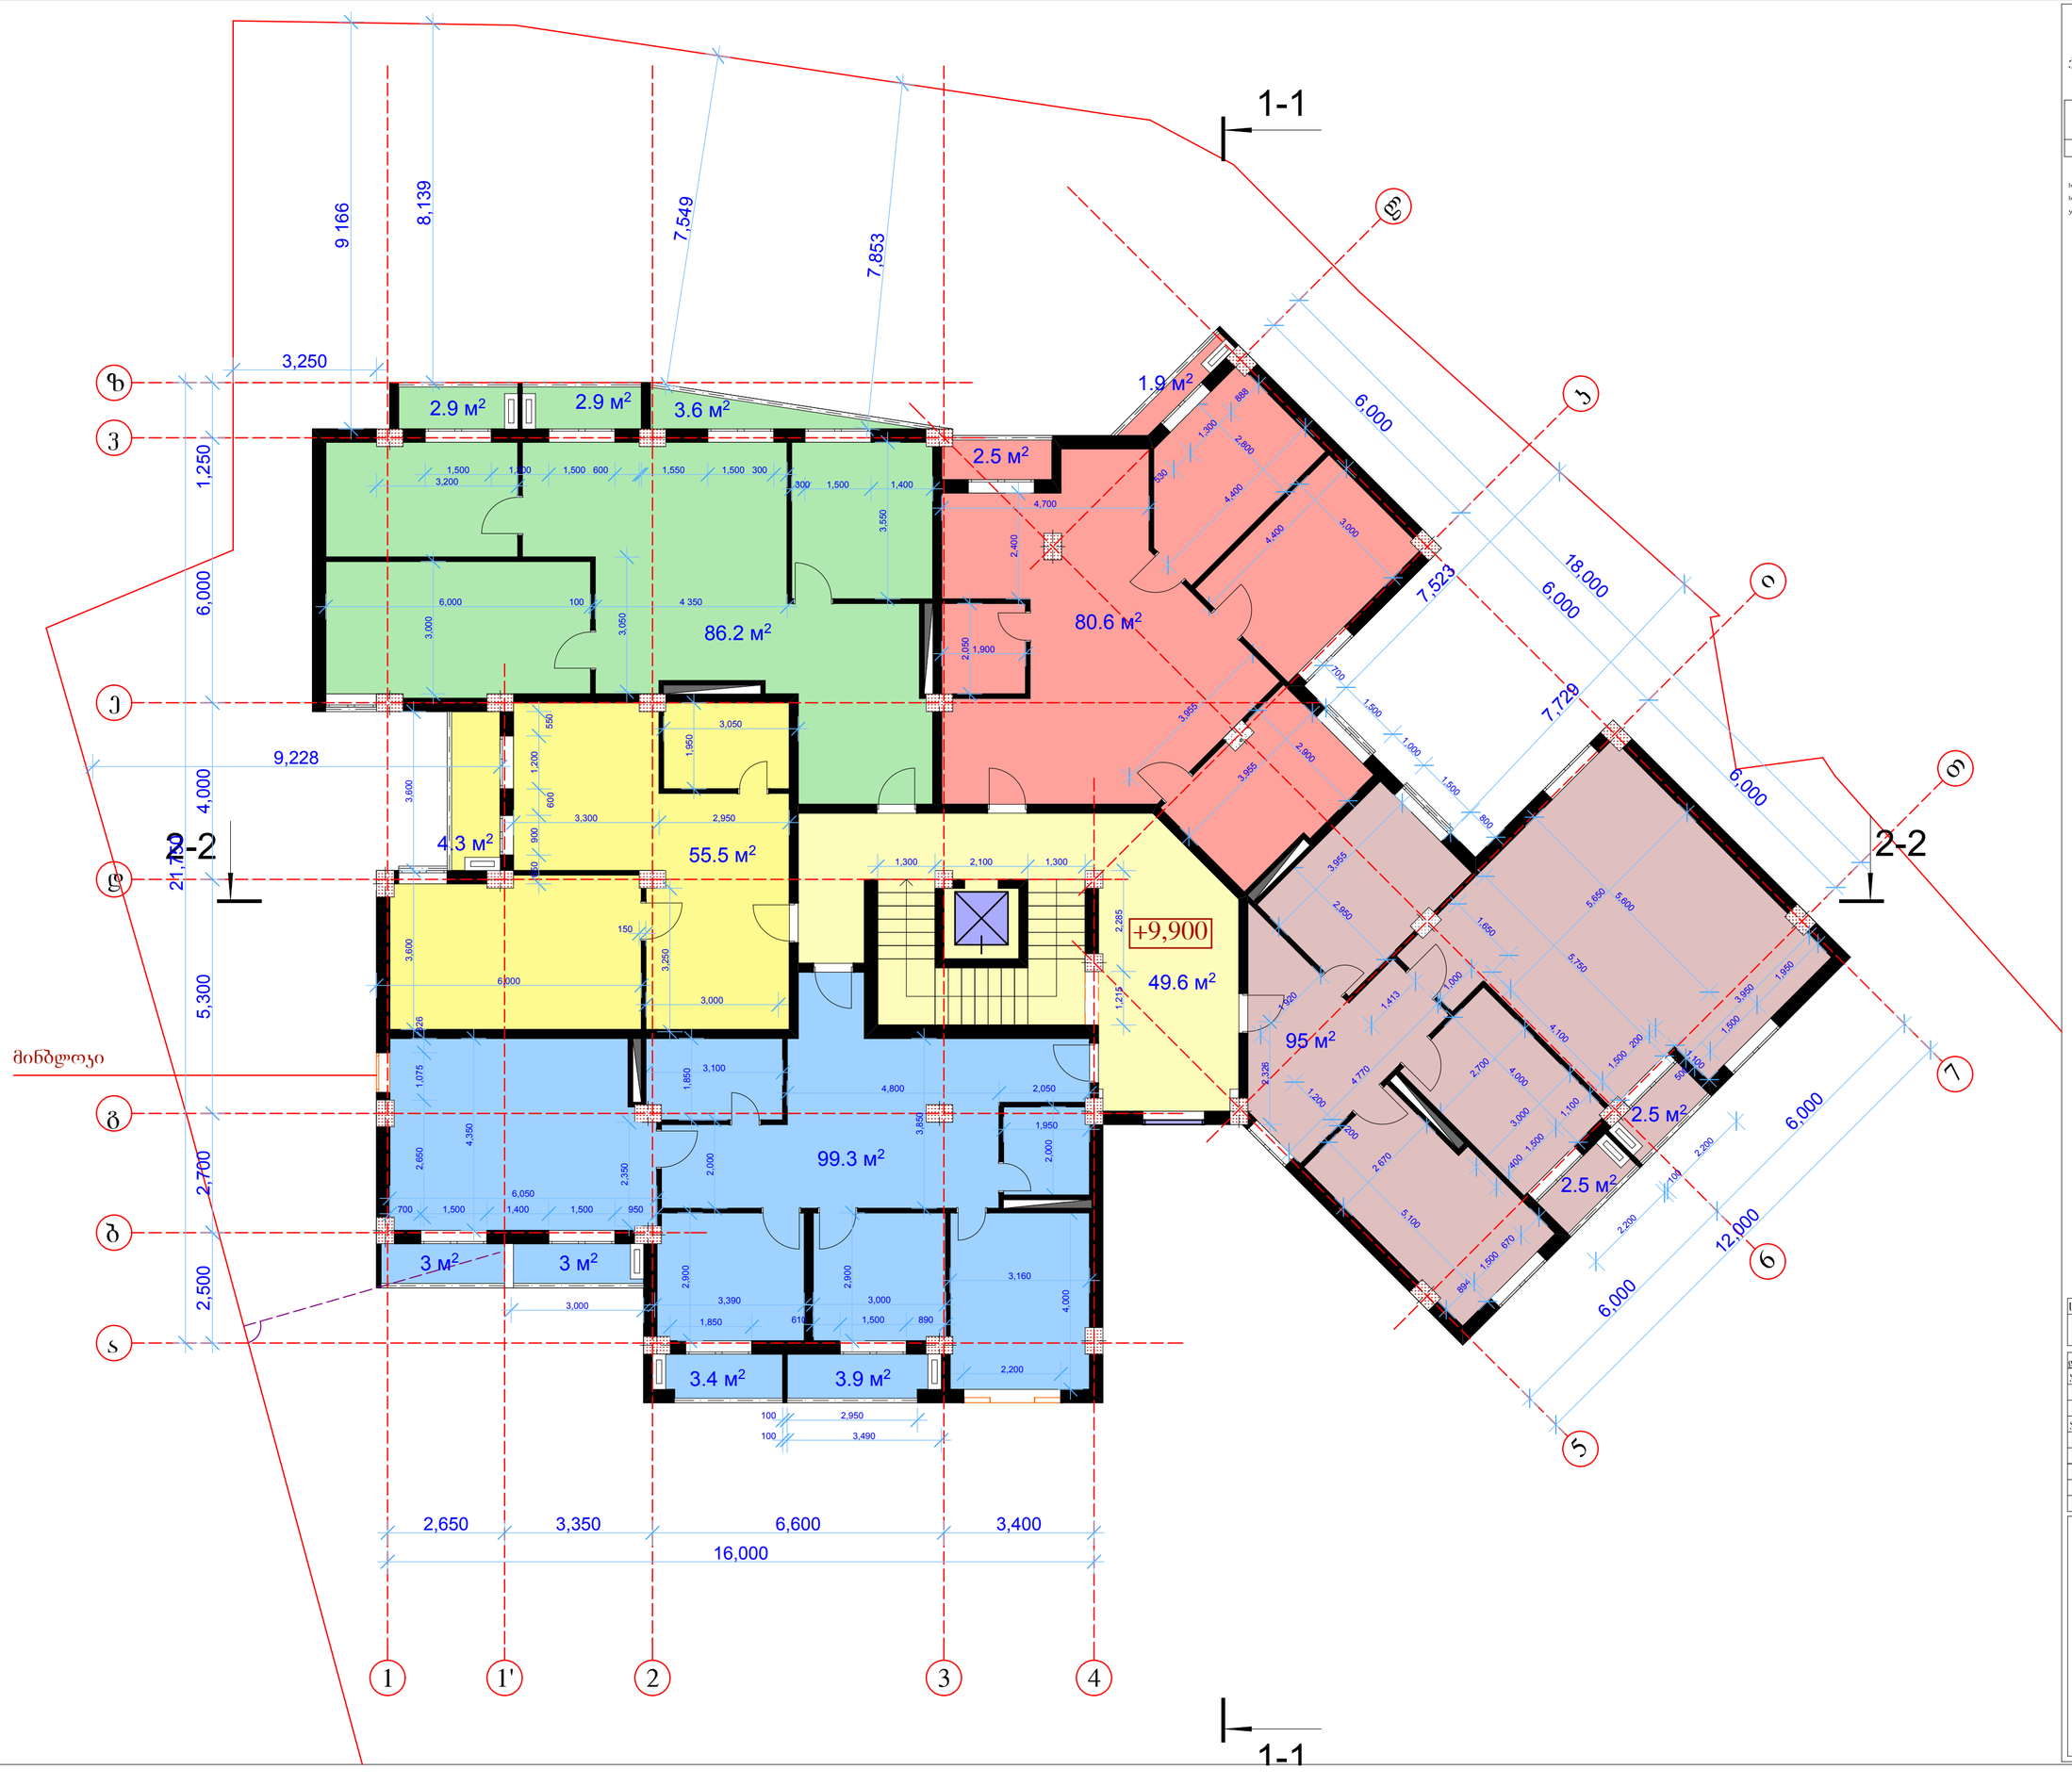

მრავალბინიანი
საცხოვრებელი სახლი

ქ.თბილისი, გროზნოს ქ., #13

გეგმა
+9,900 ნიშნულზე

მასშტაბი 1:100

საცხოვრებელი ფაქსი: 416.5 მ²
საზაფხულო ფაქსი: 36.3 მ²
ჯიბეს ეკრელი, ბოლი: 49.6 მ²

სტადია	ფურცელი	ფურცლები
მ	0	

ლიმიტქტორი	ს.ყილასონია	
პრ.მთ.არქ	ა.ლობანოვი	
პრ. ავტორი	ა.ლობანოვი	
შეასრულა	ა.ლობანოვი	
შეამოწმა	ს.ყილასონია	

BARI-ბარი
BUILDING COMPANY

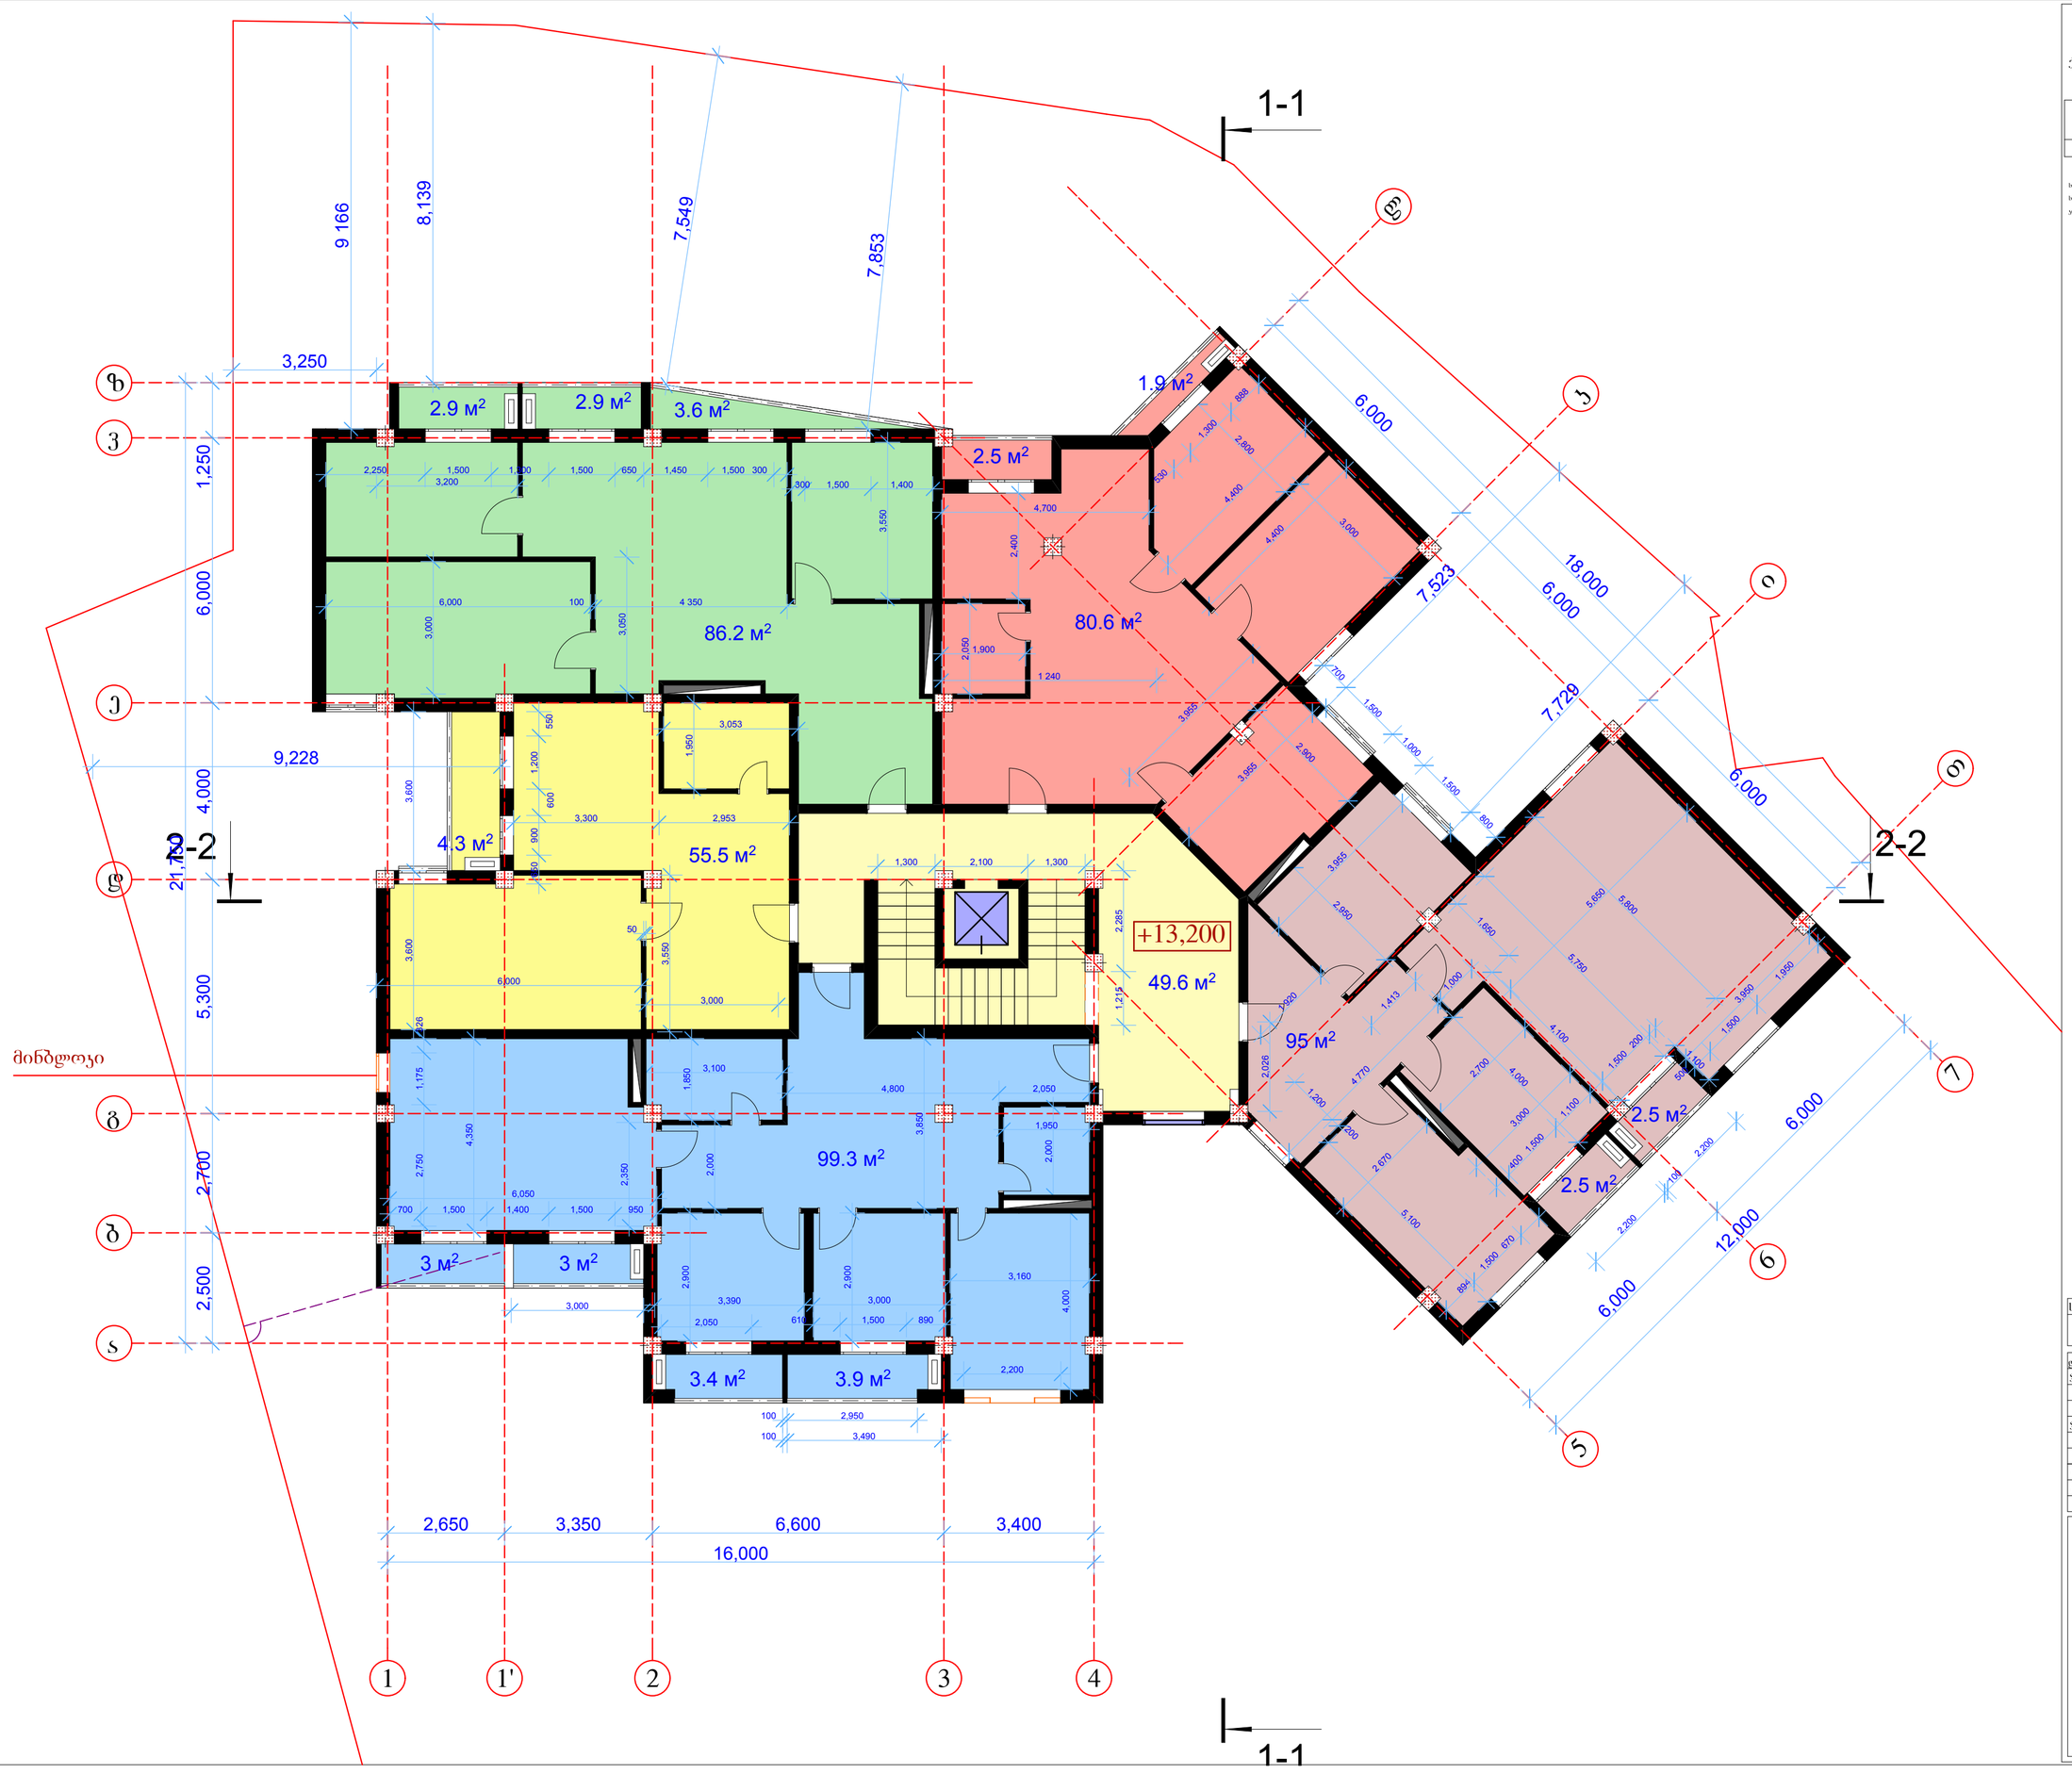

მრავალბინიანი
საცხოვრებელი სახლი

ქ.თბილისი, გროზნოს ქ., #13

გეგმა
+13,200 ნიშნულზე

მასშტაბი 1:100

საცხოვრებელი ფაბრიკი: 416.5 მ²
საზაფხულო ფაბრიკი: 36.3 მ²
ჯიბეს ეკრელი, პოლი: 49.6 მ²

სტადია	ფურცელი	ფურცლები
მ	0	

ლიოვქტორი	ს.ყილასონია	
პრ.მთ.არქ	ა.ლობანოვი	
პრ. ავტორი	ა.ლობანოვი	
შეასრულა	ა.ლობანოვი	
შეამონმა	ს.ყილასონია	

BARI-ბარი
BUILDING COMPANY

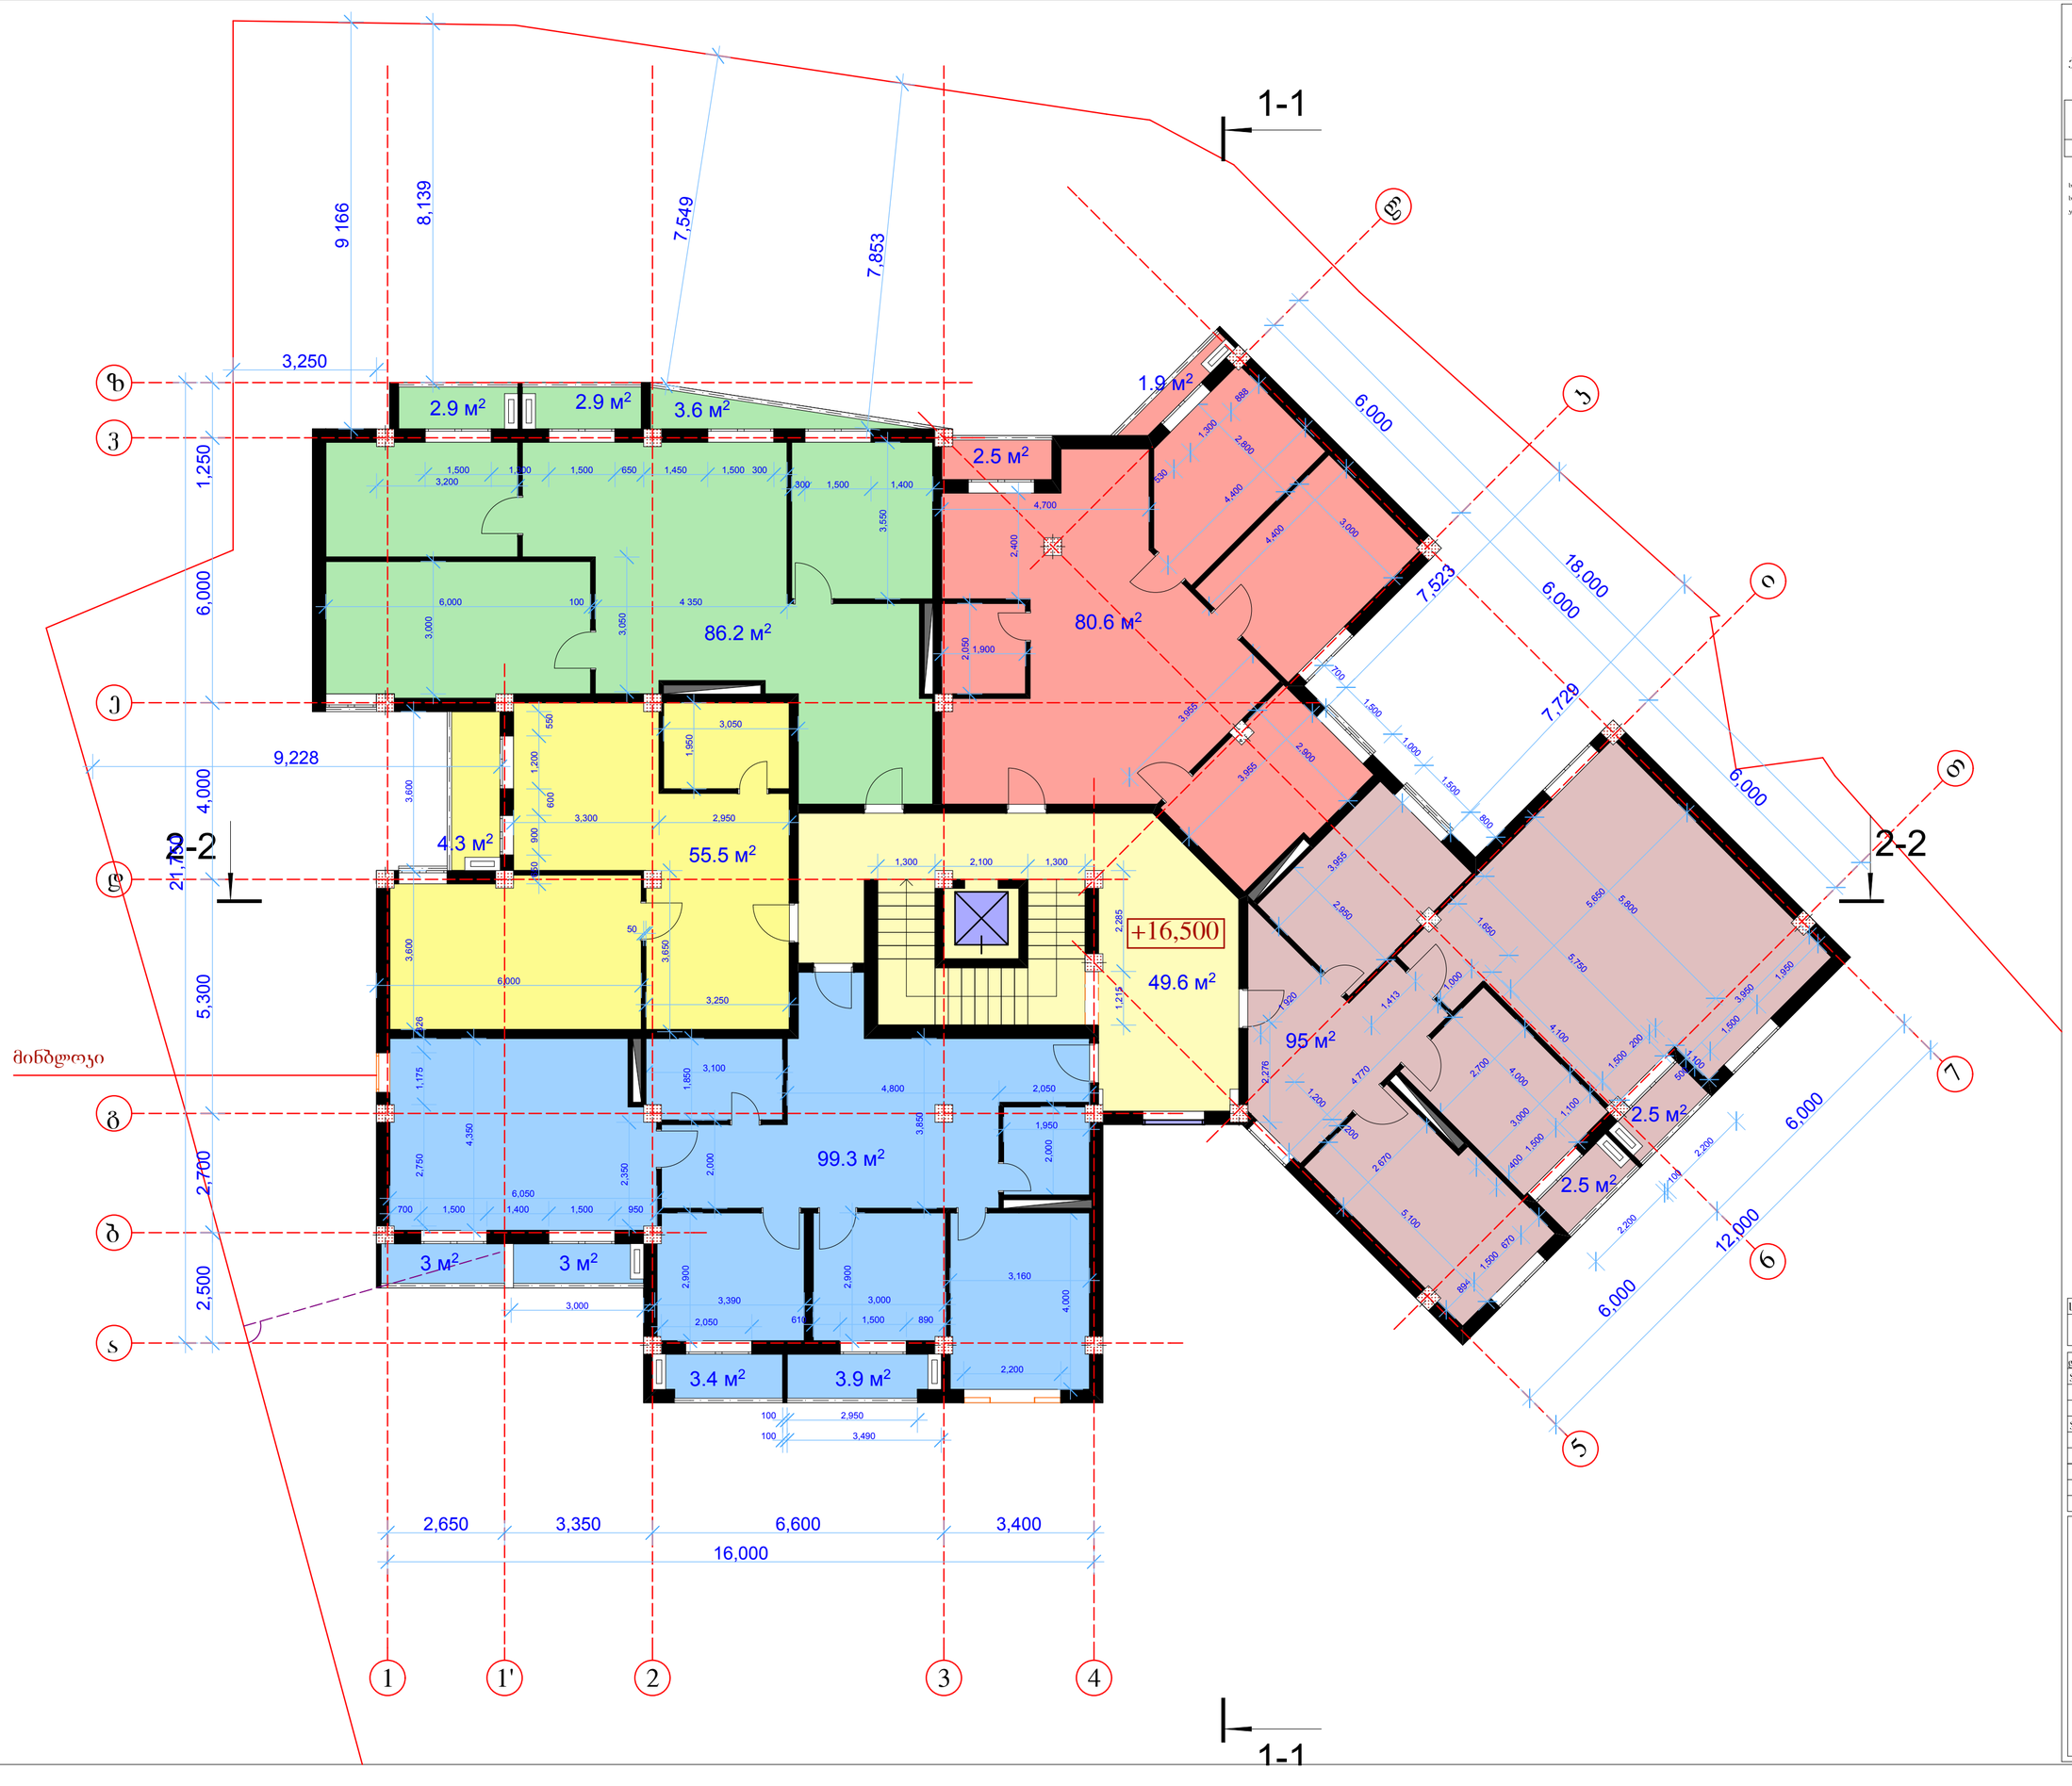

მრავალბინიანი
საცხოვრებელი სახლი

ქ.თბილისი, გროზნოს ქ., #13

გეგმა
+16,500 ნიშნულზე

მასშტაბი 1:100

საცხოვრებელი ფაშალი: 416.5 მ²
საზაფხულო ფაშალი: 36.3 მ²
ჯიბეს ეკრელი, ბოლი: 49.6 მ²

სტადია	ფურცელი	ფურცლები
მ	0	

დირექტორი	ჯ.ყილასონია	
პრ.მთ.არქ	ა.ლობანოვი	
პრ. ავტორი	ა.ლობანოვი	
შეასრულა	ა.ლობანოვი	
შეამონმა	ჯ.ყილასონია	

BARI-ბარი
BUILDING COMPANY

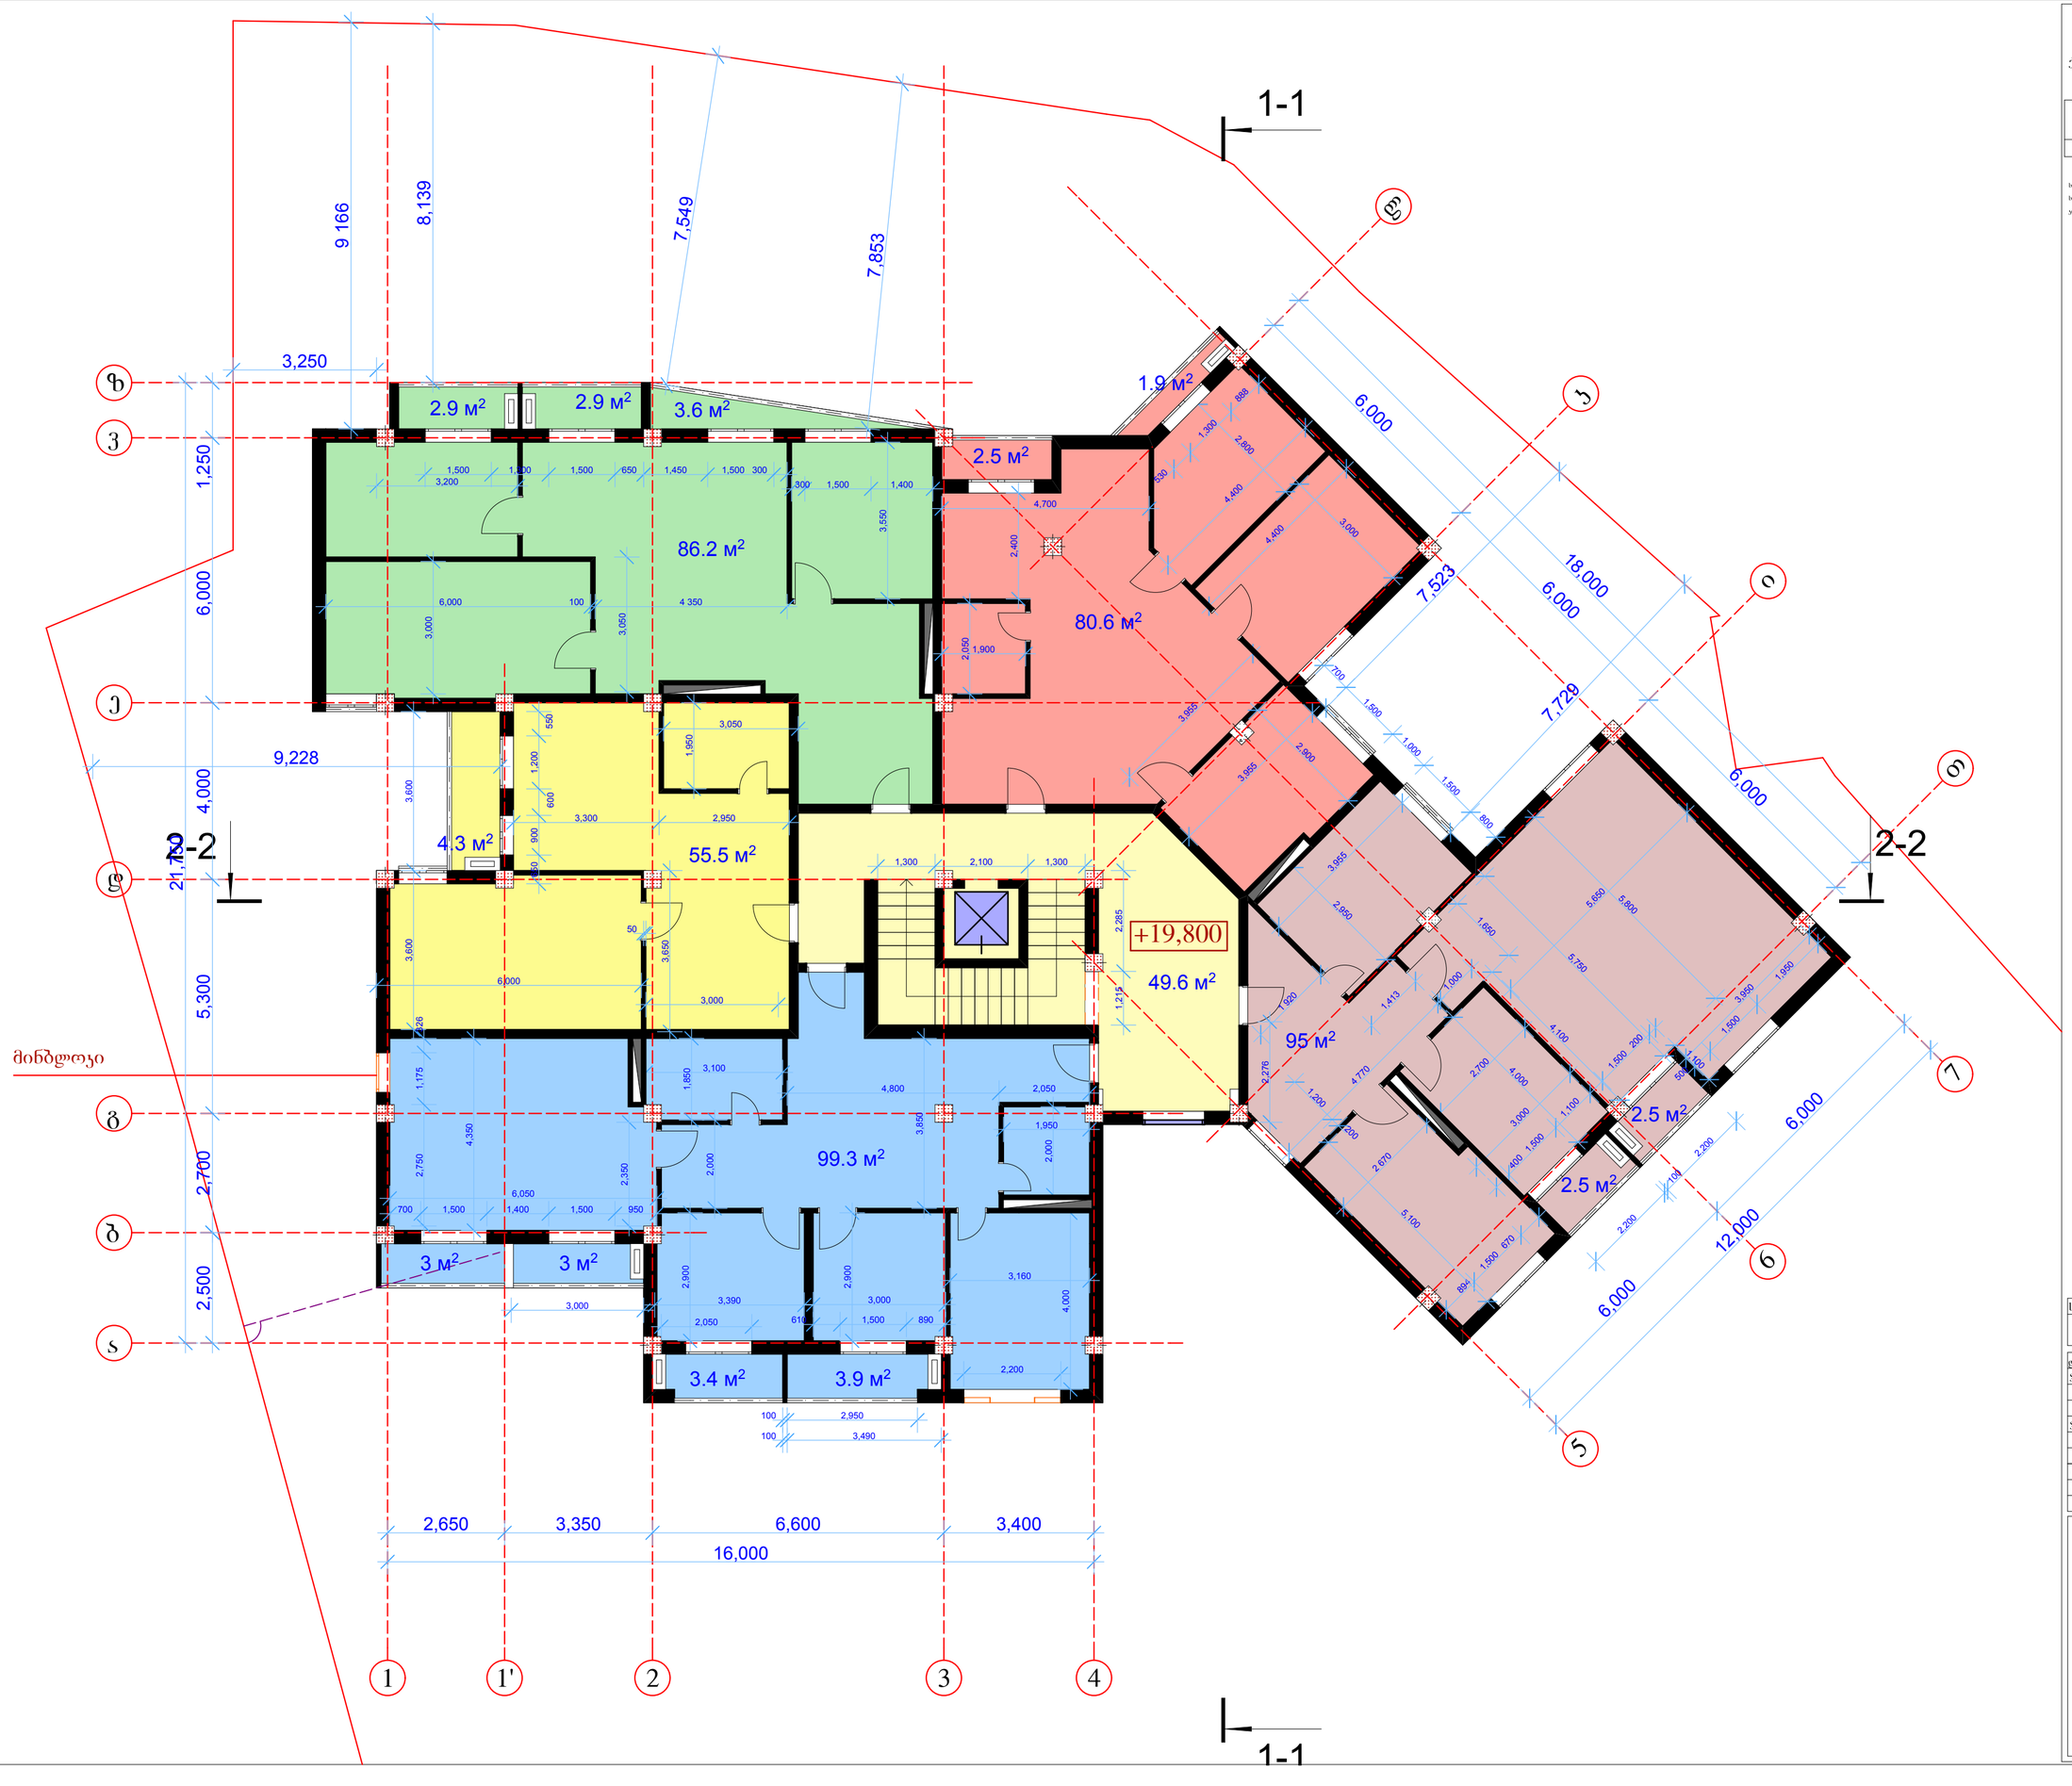

მრავალბინიანი
საცხოვრებელი სახლი

ქ.თბილისი, გროზნოს ქ., #13

გეგმა
+19,800 ნიშნულზე

მასშტაბი 1:100

საცხოვრებელი ფაშალი: 416.5 მ²
საზაფხულო ფაშალი: 36.3 მ²
ჯიბეს ეკრელი, ბოლი: 49.6 მ²

სტადია	ფურცელი	ფურცლები
მ	0	

დირექტორი	ჯ.ყილასონია	
პრ.მთ.არქ	ა.ლობანოვი	
პრ. ავტორი	ა.ლობანოვი	
შეასრულა	ა.ლობანოვი	
შეამონმა	ჯ.ყილასონია	

BARI-ბარი
BUILDING COMPANY

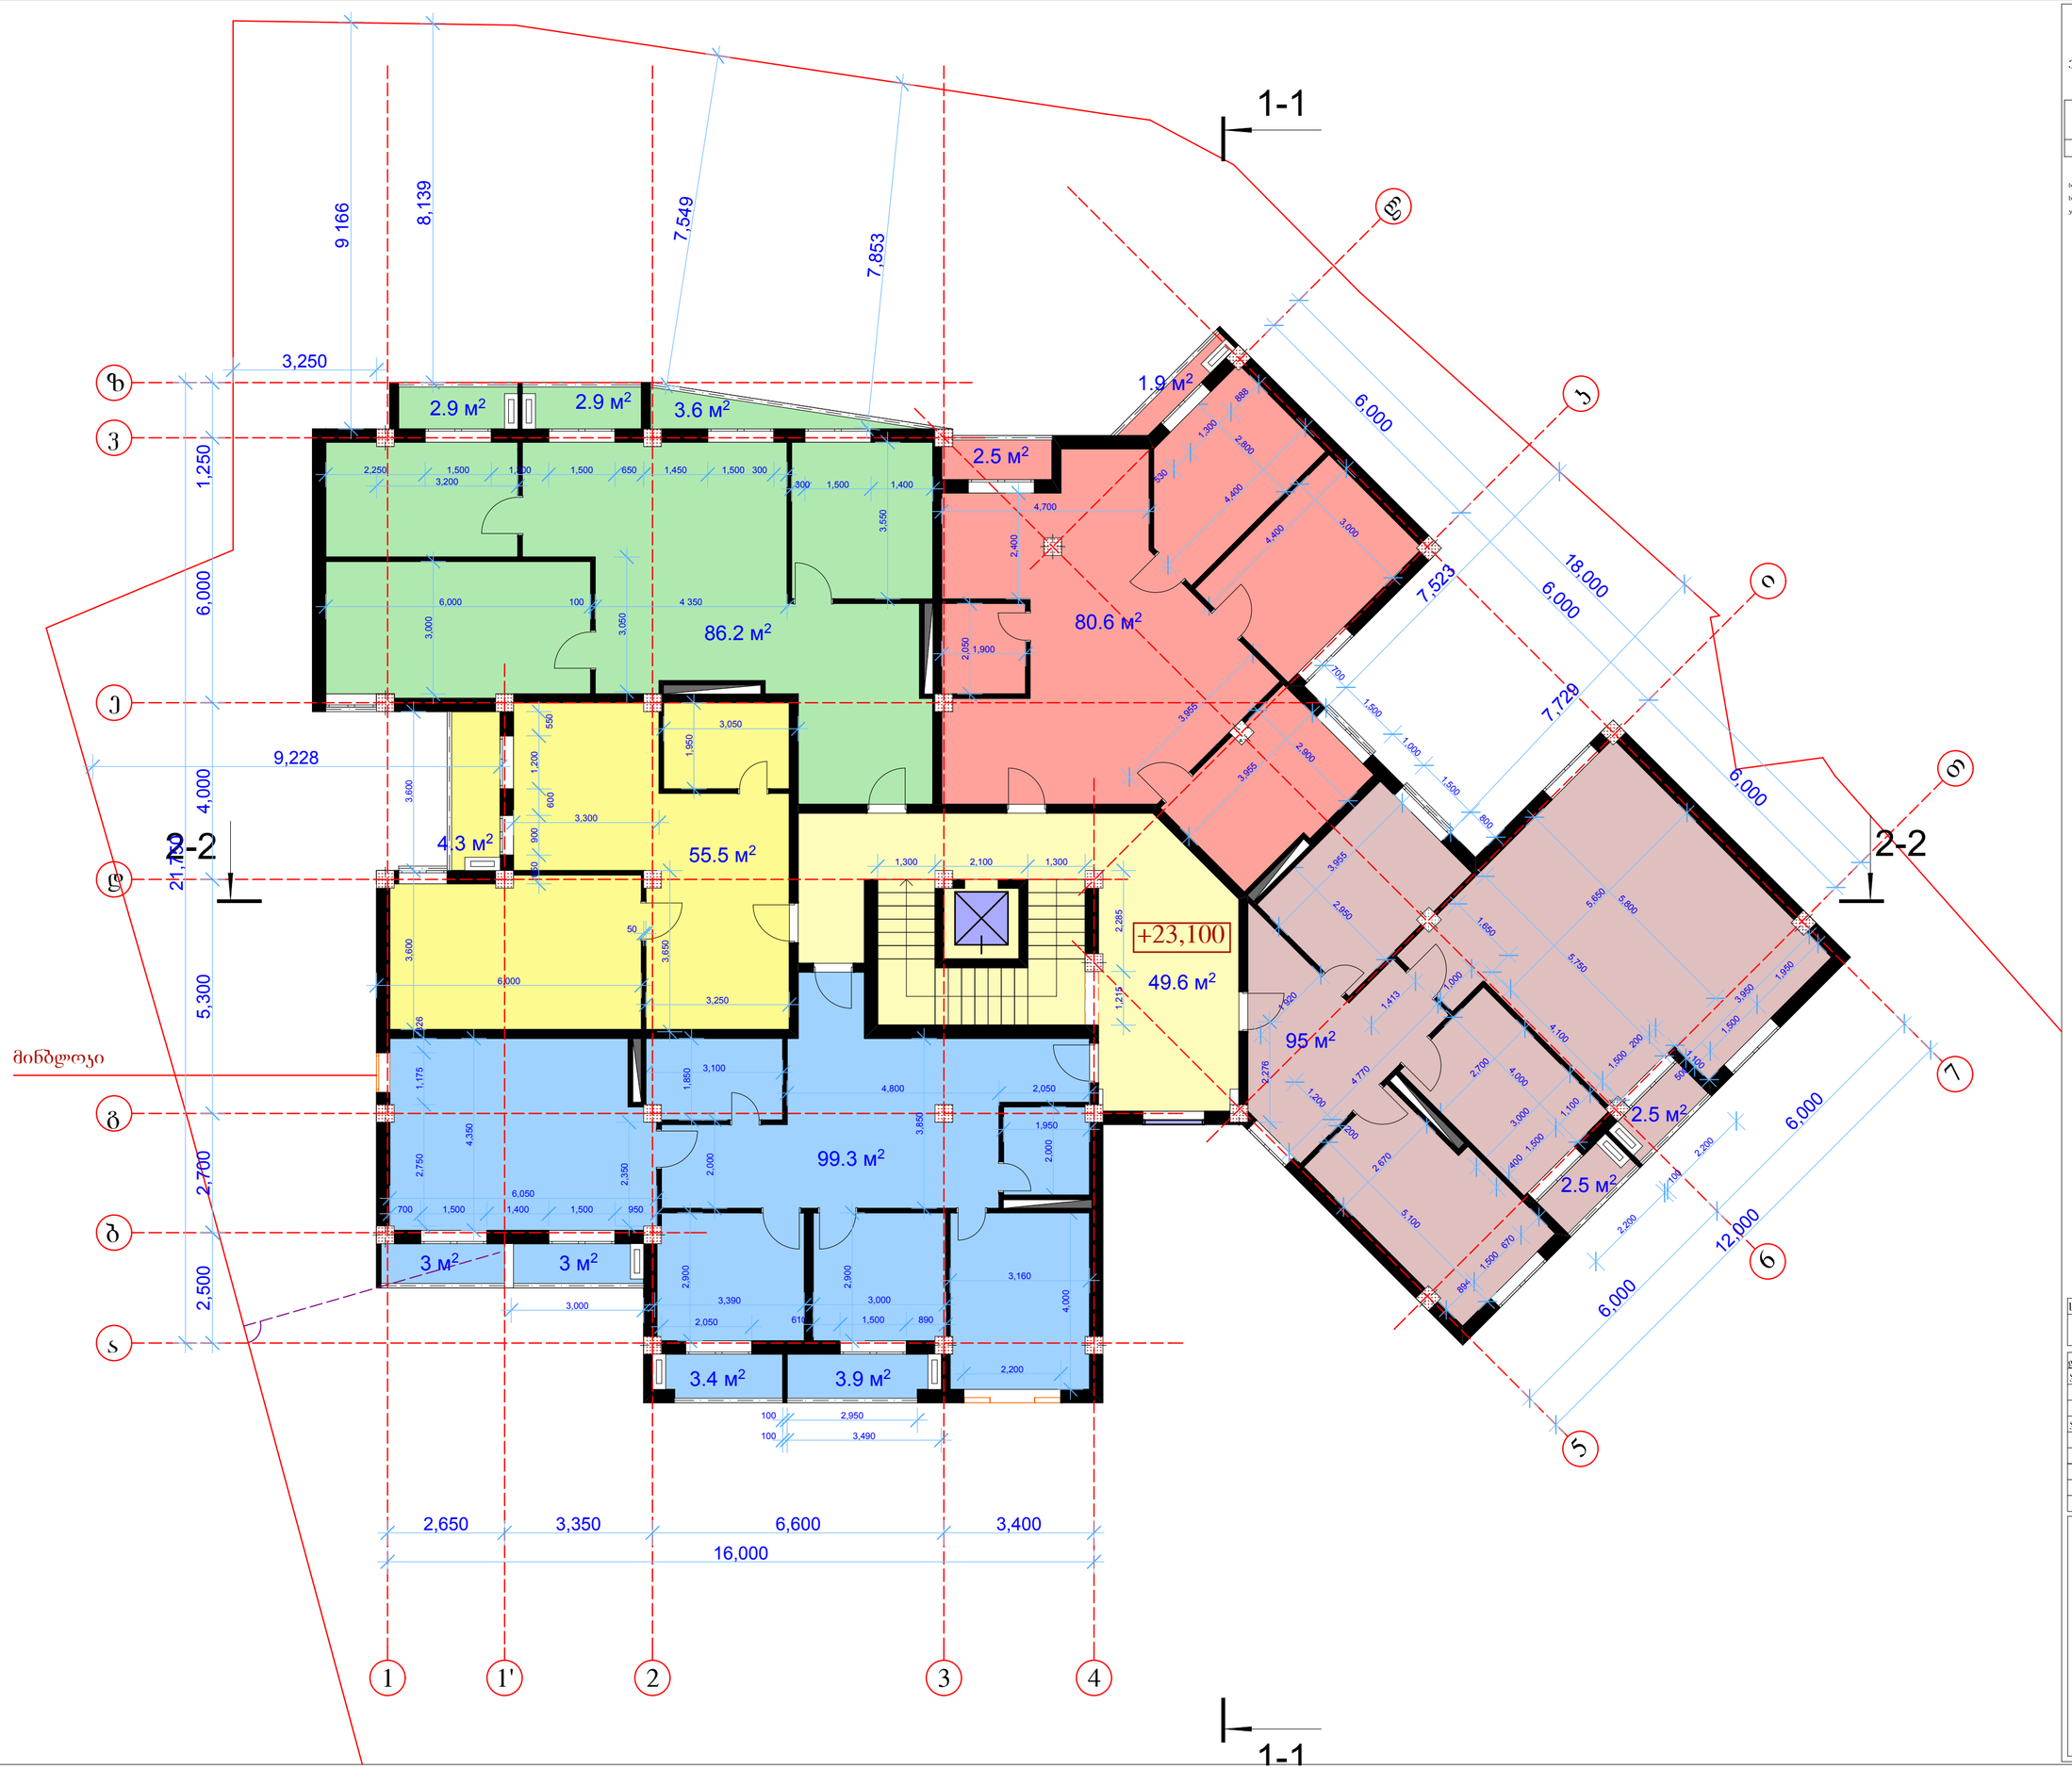

მრავალბინიანი
საცხოვრებელი სახლი

ქ.თბილისი, გროზნოს ქ., #13

გეგმა
+23,100 ნიშნულზე

მასშტაბი 1:100

საცხოვრებელი ფაშალი: 416.5 მ²
საზაფხულო ფაშალი: 36.3 მ²
ჯიბეს ეკრელი, ბოლი: 49.6 მ²

სტადია	ფურცელი	ფურცლები
მ	0	

დირექტორი	ს.ყილასონია	
პრ.მთ.არქ	ა.ლობანოვი	
პრ. ავტორი	ა.ლობანოვი	
შეასრულა	ა.ლობანოვი	
შეამონმა	ს.ყილასონია	

BARI-ბარი
BUILDING COMPANY

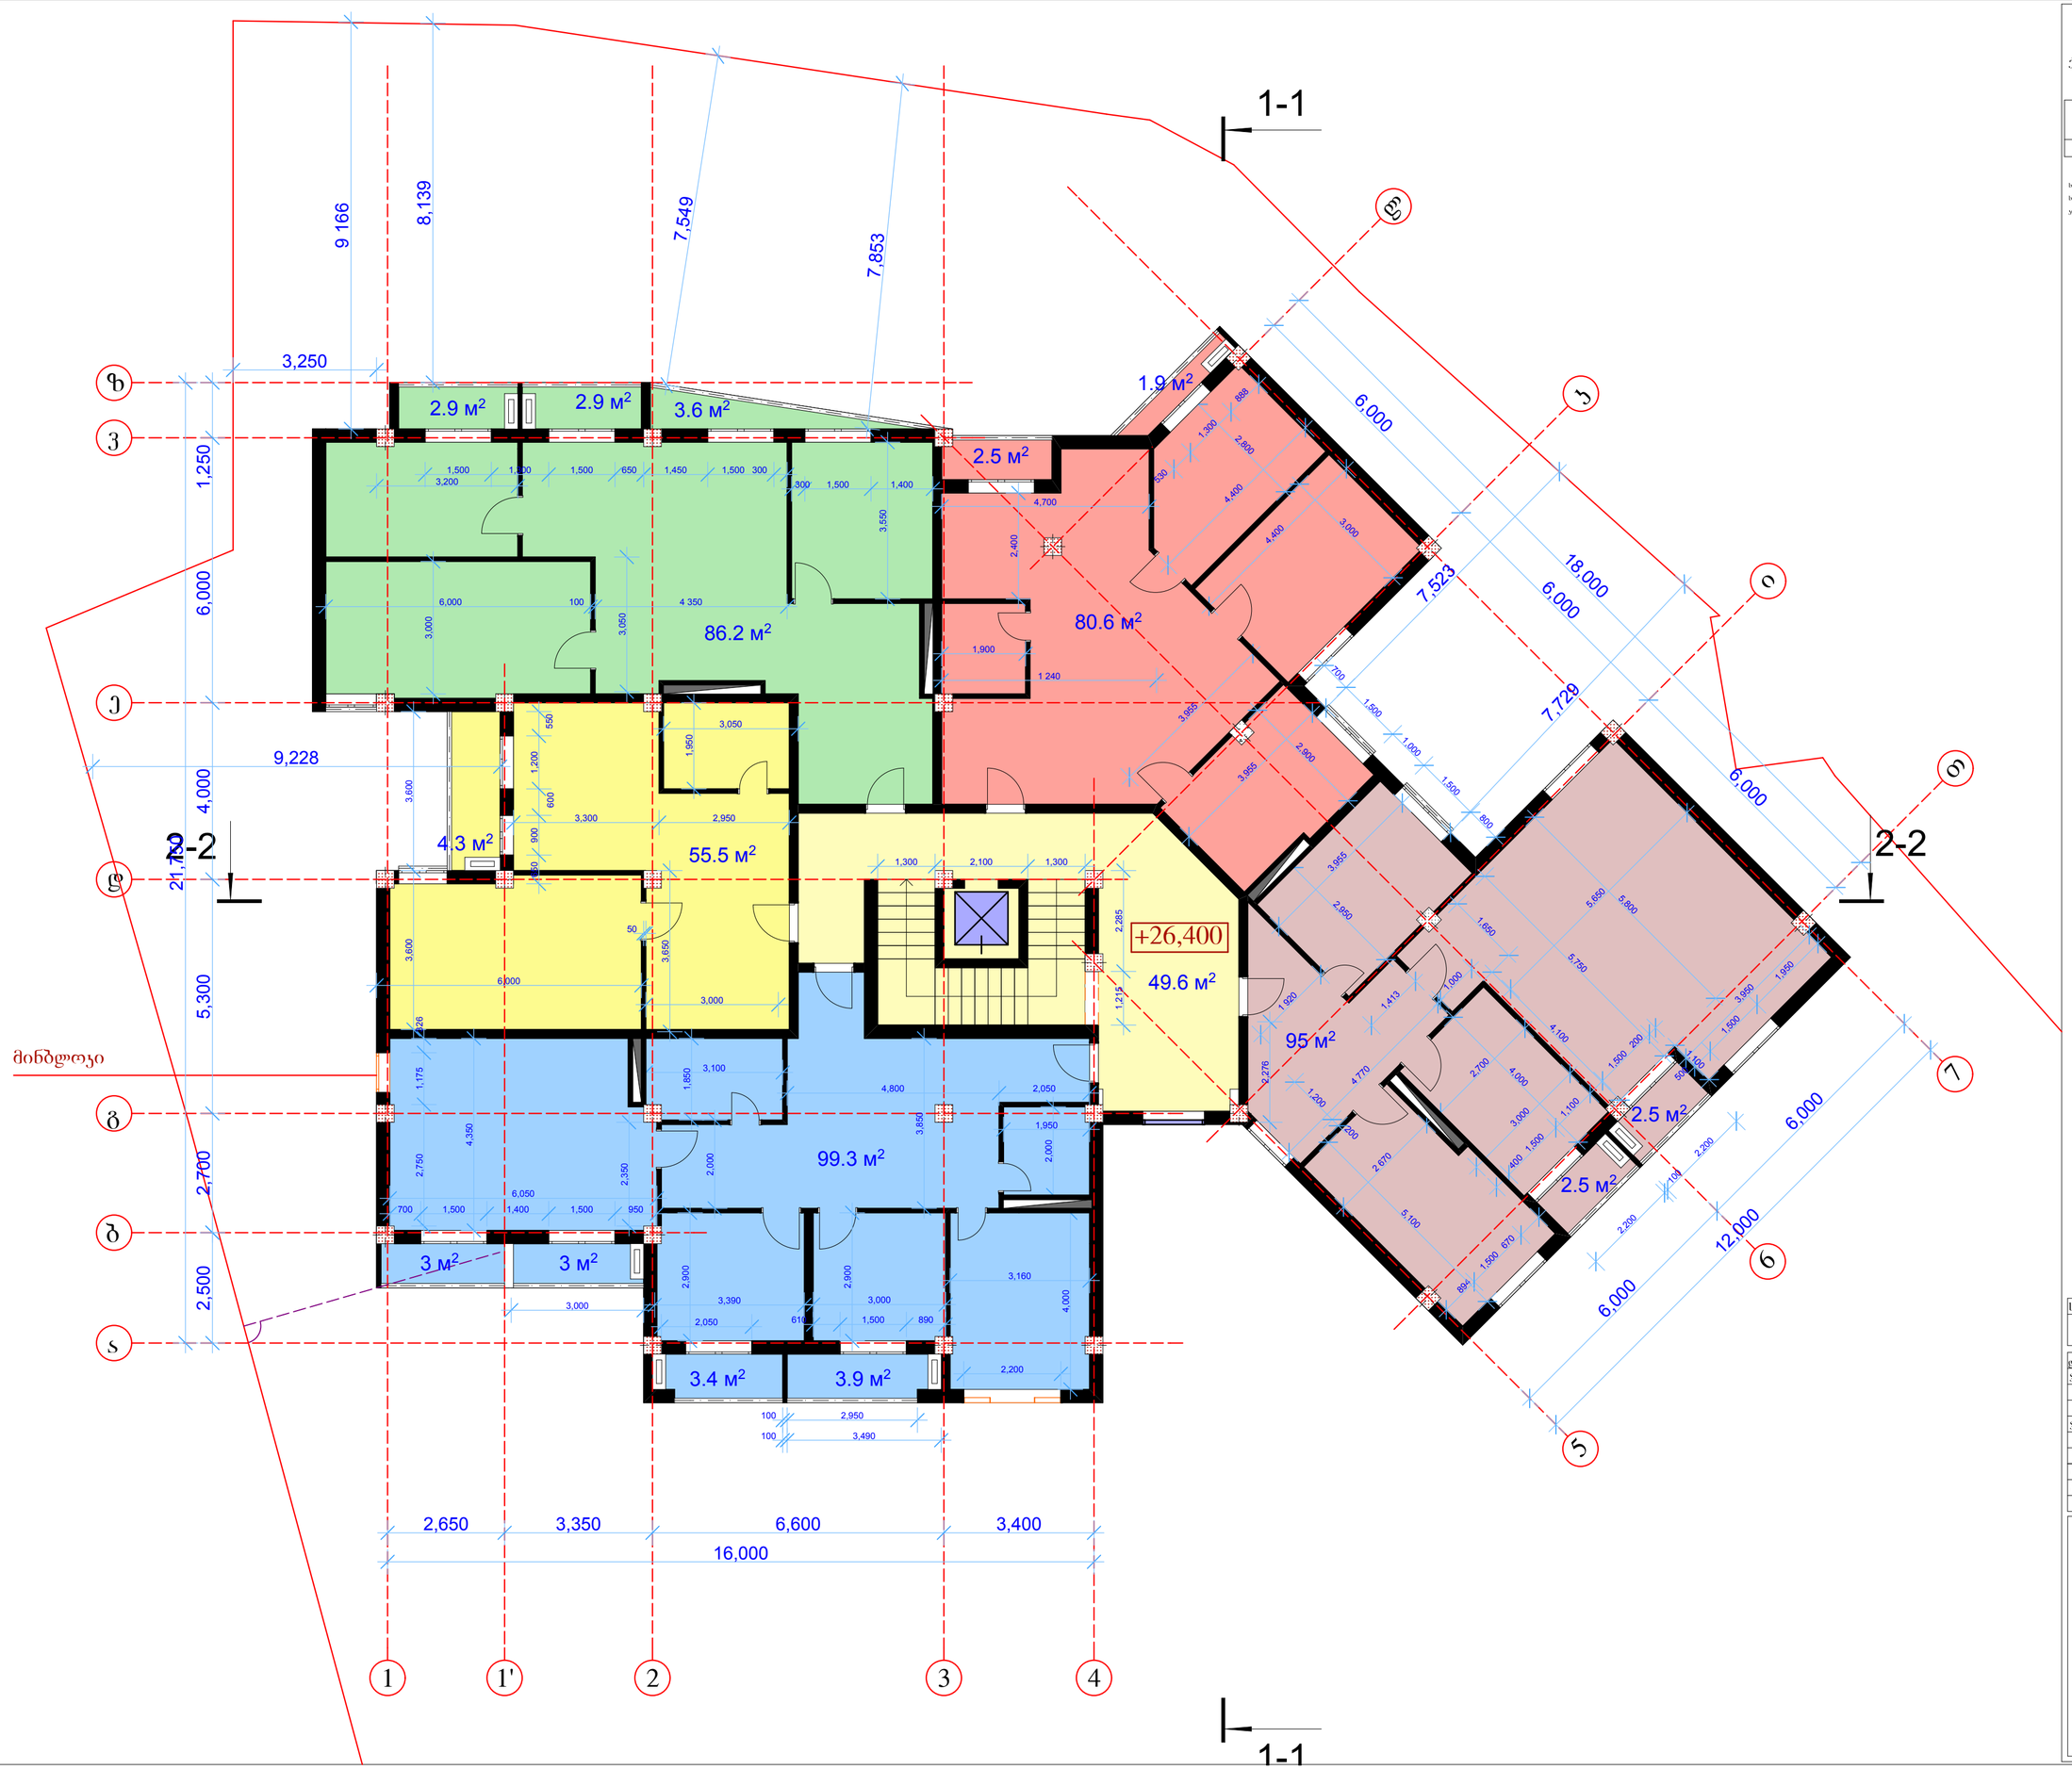

მრავალბინიანი
საცხოვრებელი სახლი

ქ.თბილისი, გროზნოს ქ., #13

გეგმა
+26,400 ნიშნულზე

მასშტაბი 1:100

საცხოვრებელი ფაშალი: 412.9 მ²
საზაფხულო ფაშალი: 36.3 მ²
ყიბეს ეკრელი, პოლი: 49.6 მ²

სტადია	ფურცელი	ფურცლები
მ	0	

ლიმიტოვნი	ს.ყილასონია	
პრ.მთ.არქ	ა.ლობანოვი	
პრ. ავტორი	ა.ლობანოვი	
შეასრულა	ა.ლობანოვი	
შეამონმა	ს.ყილასონია	

BARI-ბარი
BUILDING COMPANY

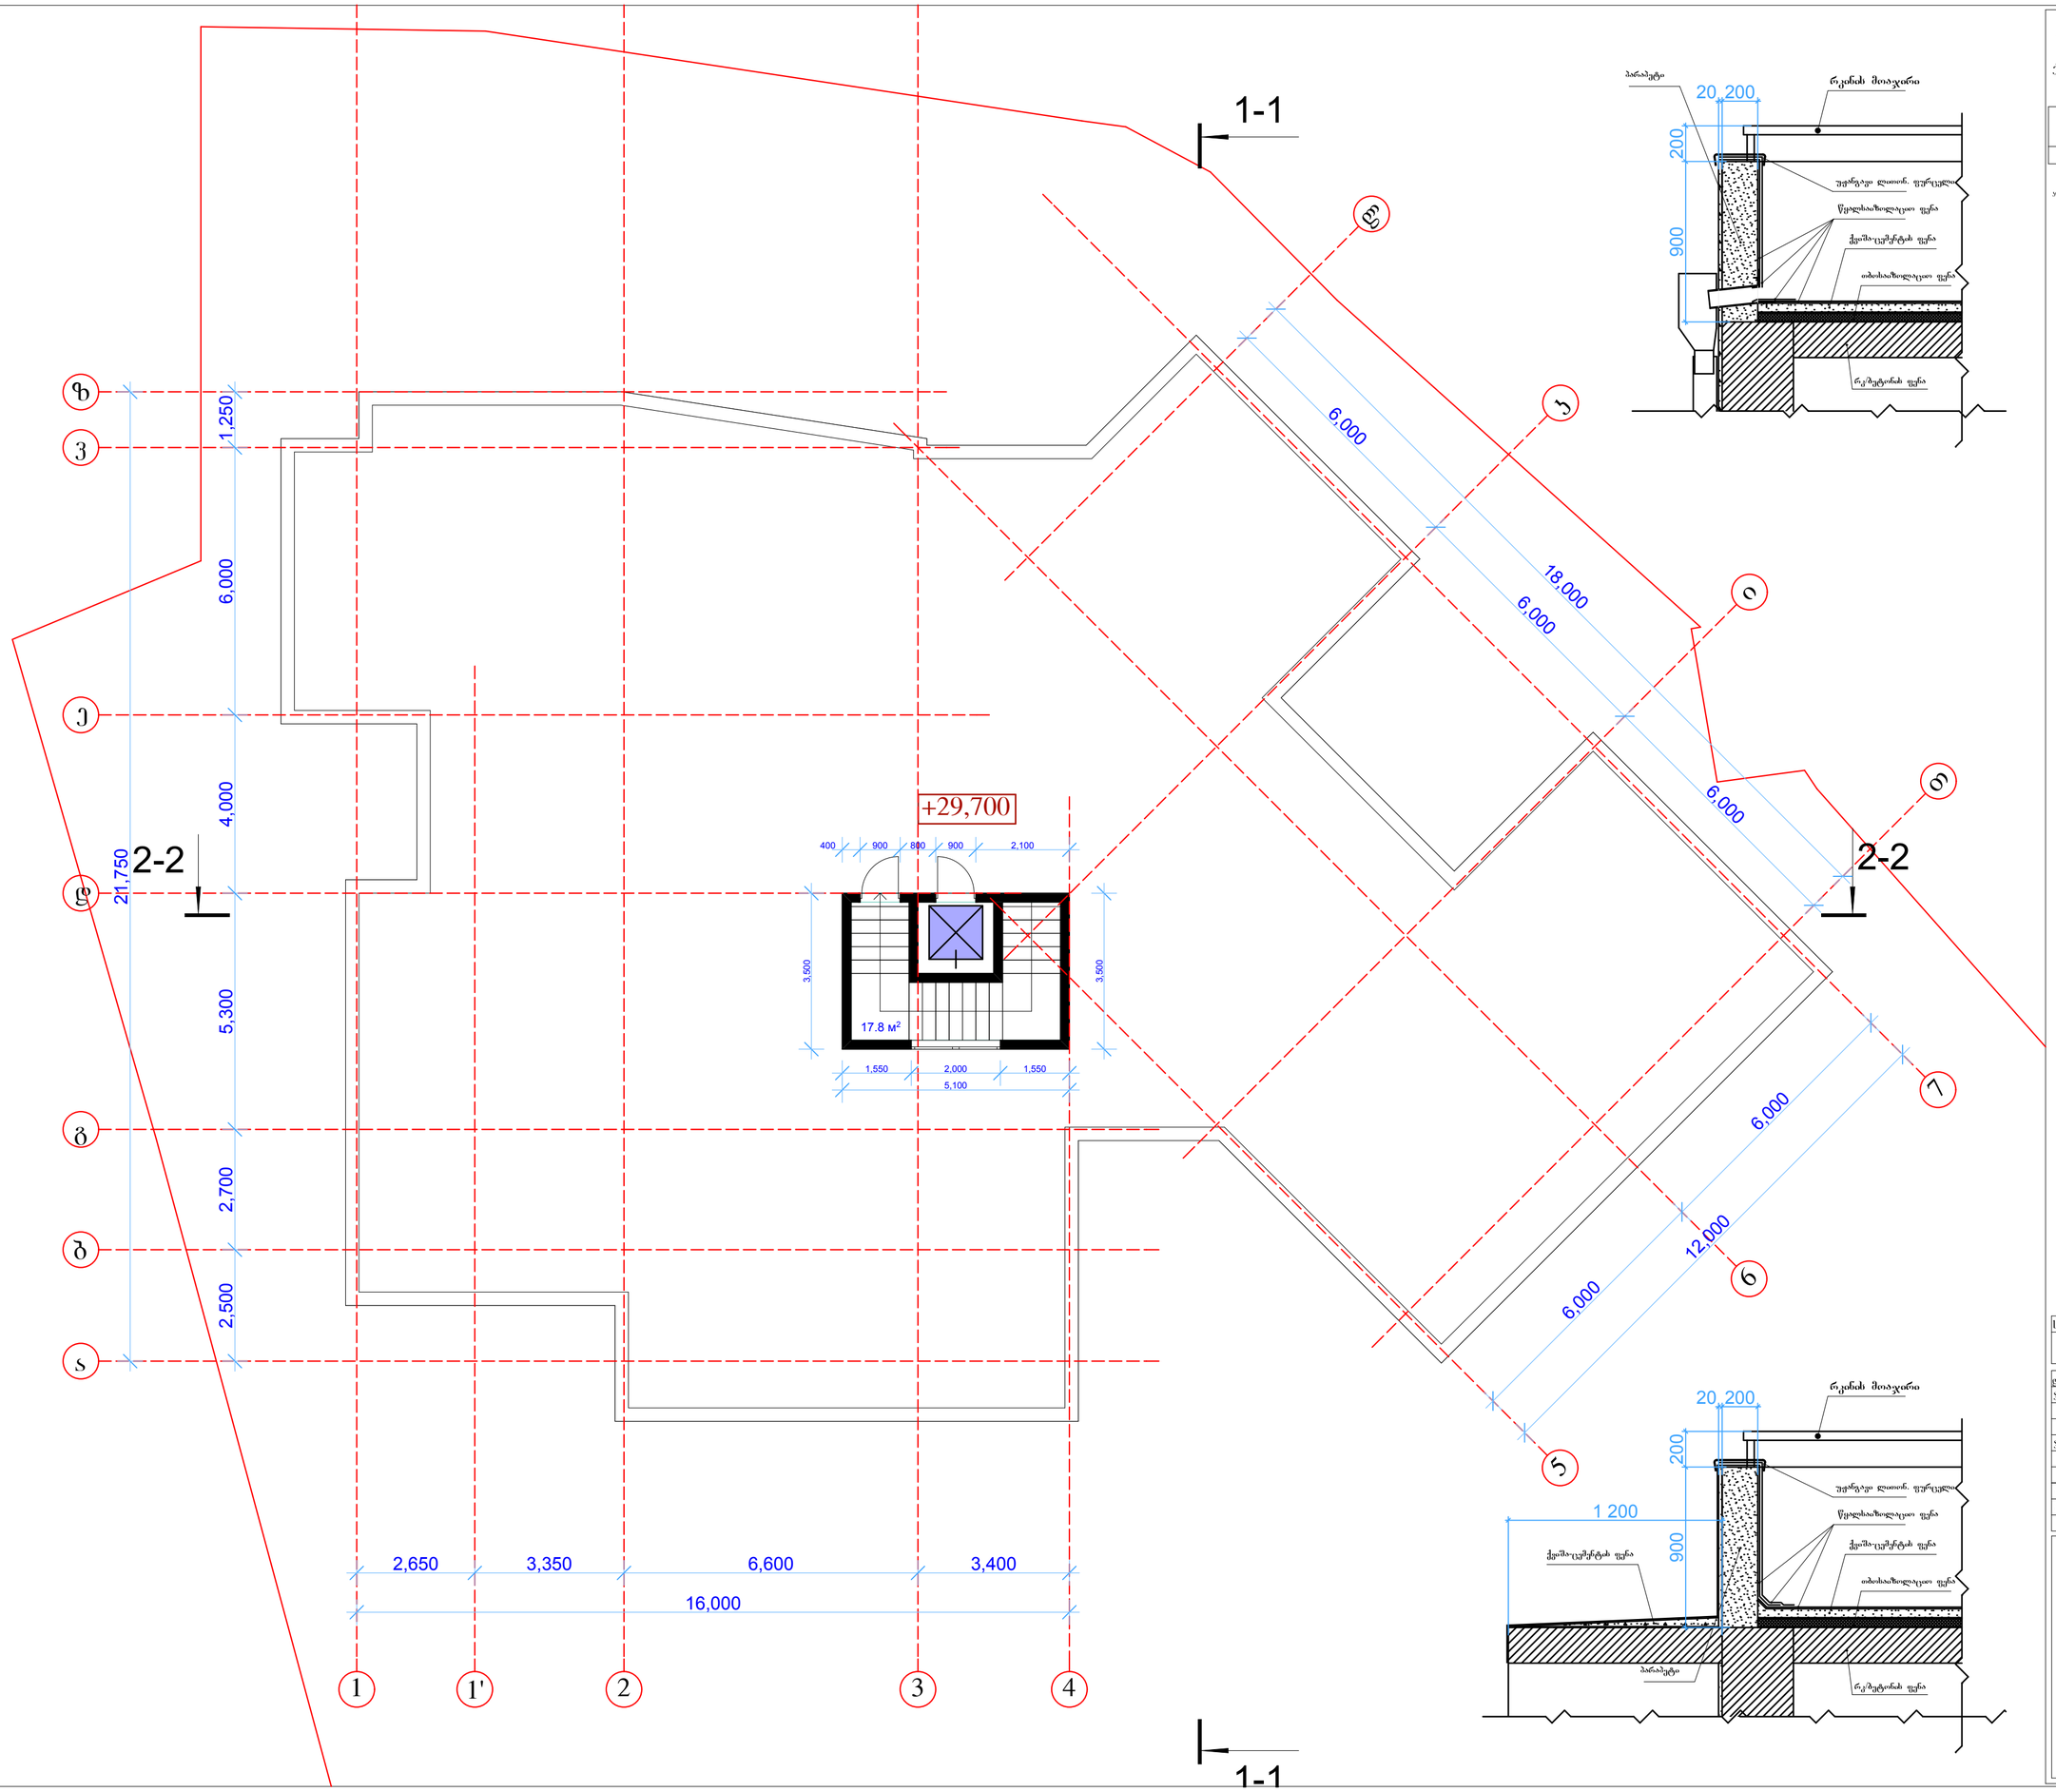

მრავალბინიანი
საცხოვრებელი სახლი

ქ.თბილისი, გროზნოს ქ., #13

გეგმა
+29,700 ნიშნულზე

მასშტაბი 1:100

ჯიბეს უსრელი, პოლი: 17.8 მ²

სტადია	ფურცელი	ფურცლები
მ	0	

დირექტორი	ს.ჯიღაჩონია	
პრ.მთ.არქ	ა.ლობანოვი	
პრ. ავტორი	ა.ლობანოვი	
შეასრულა	ა.ლობანოვი	
შეამოწმა	ს.ჯიღაჩონია	

BARI-ბარი
BUILDING COMPANY

ს.ჯ. 439860214