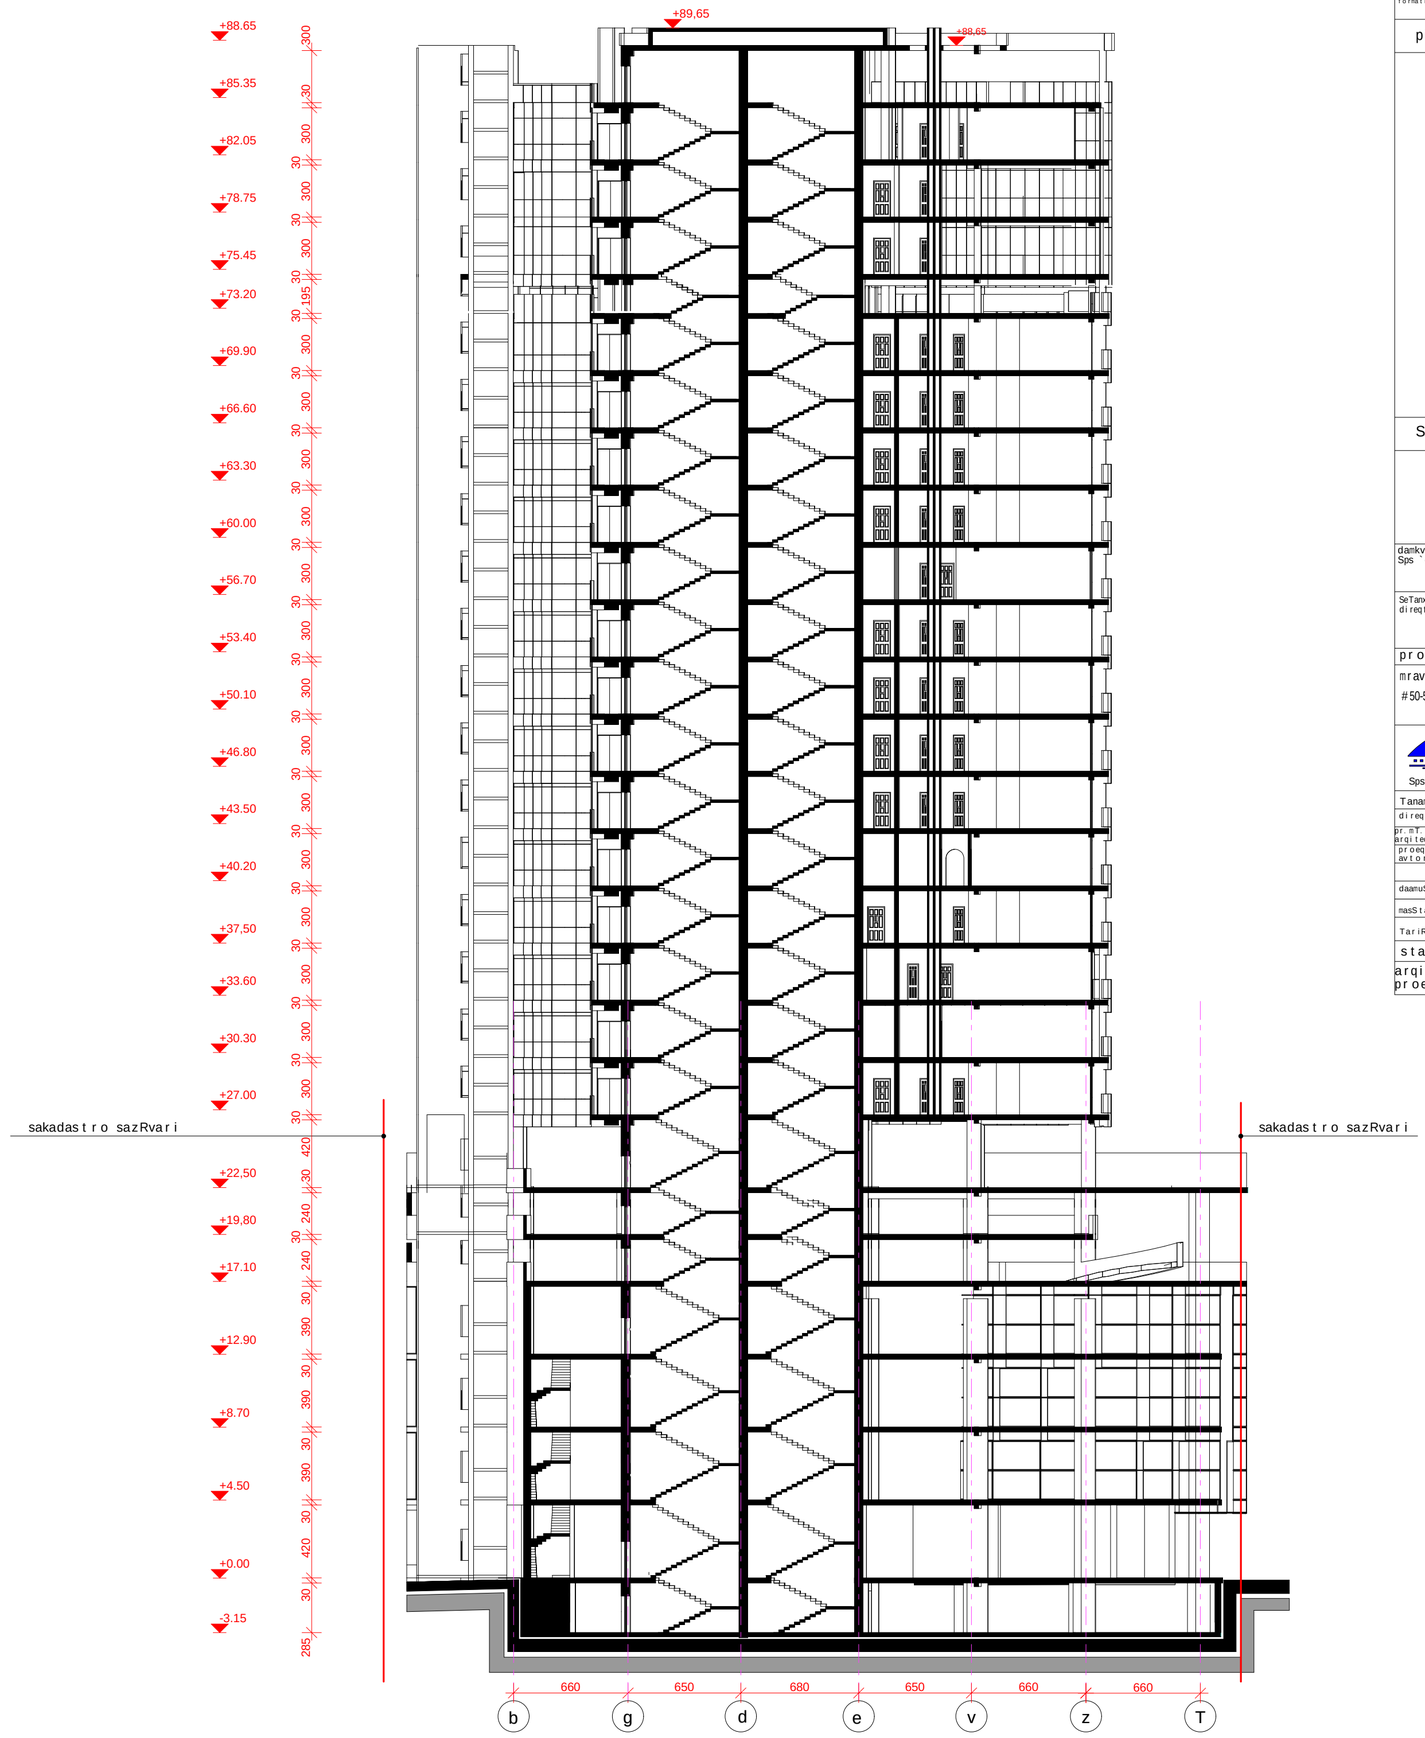


formati A-3

Tbilisi 2009 w.

dakveTa #

pirobiTi niSnebi

SeniSvnebi:

damkveTi Sps `orioni~	misamari marjaniSvilis q. #21
SeTanxmebulia damkveTTan direqtori m. lacabiZe	xelmowera

proeqtis saxelwodeba

mravalfunqciuri Senoba wereTlis gamziri #50-52 Si


Sps `orioni~

saqarTvelo, 0102. Tbilisi
marjaniSvilis q. #21
tel (+99532) 94-02-50
(+99599) 369-109
el-fosta info@orionpalace.ge

Tanamdeboba	gvari	xelmowera	TariRi
direqtori	m. lacabiZe		
pr. mT arqiteqtori	m. bolqvaZe		
proeqtis avtori	m. bolqvaZe		
	o. jafariZe		
daamuSava	o. jafariZe		

masStabi	1:250	Wrili 1-1	
TariRi	16,03,09		

stadia	furclebi	furceli
arqiteqturuli proeqti	37	a-32

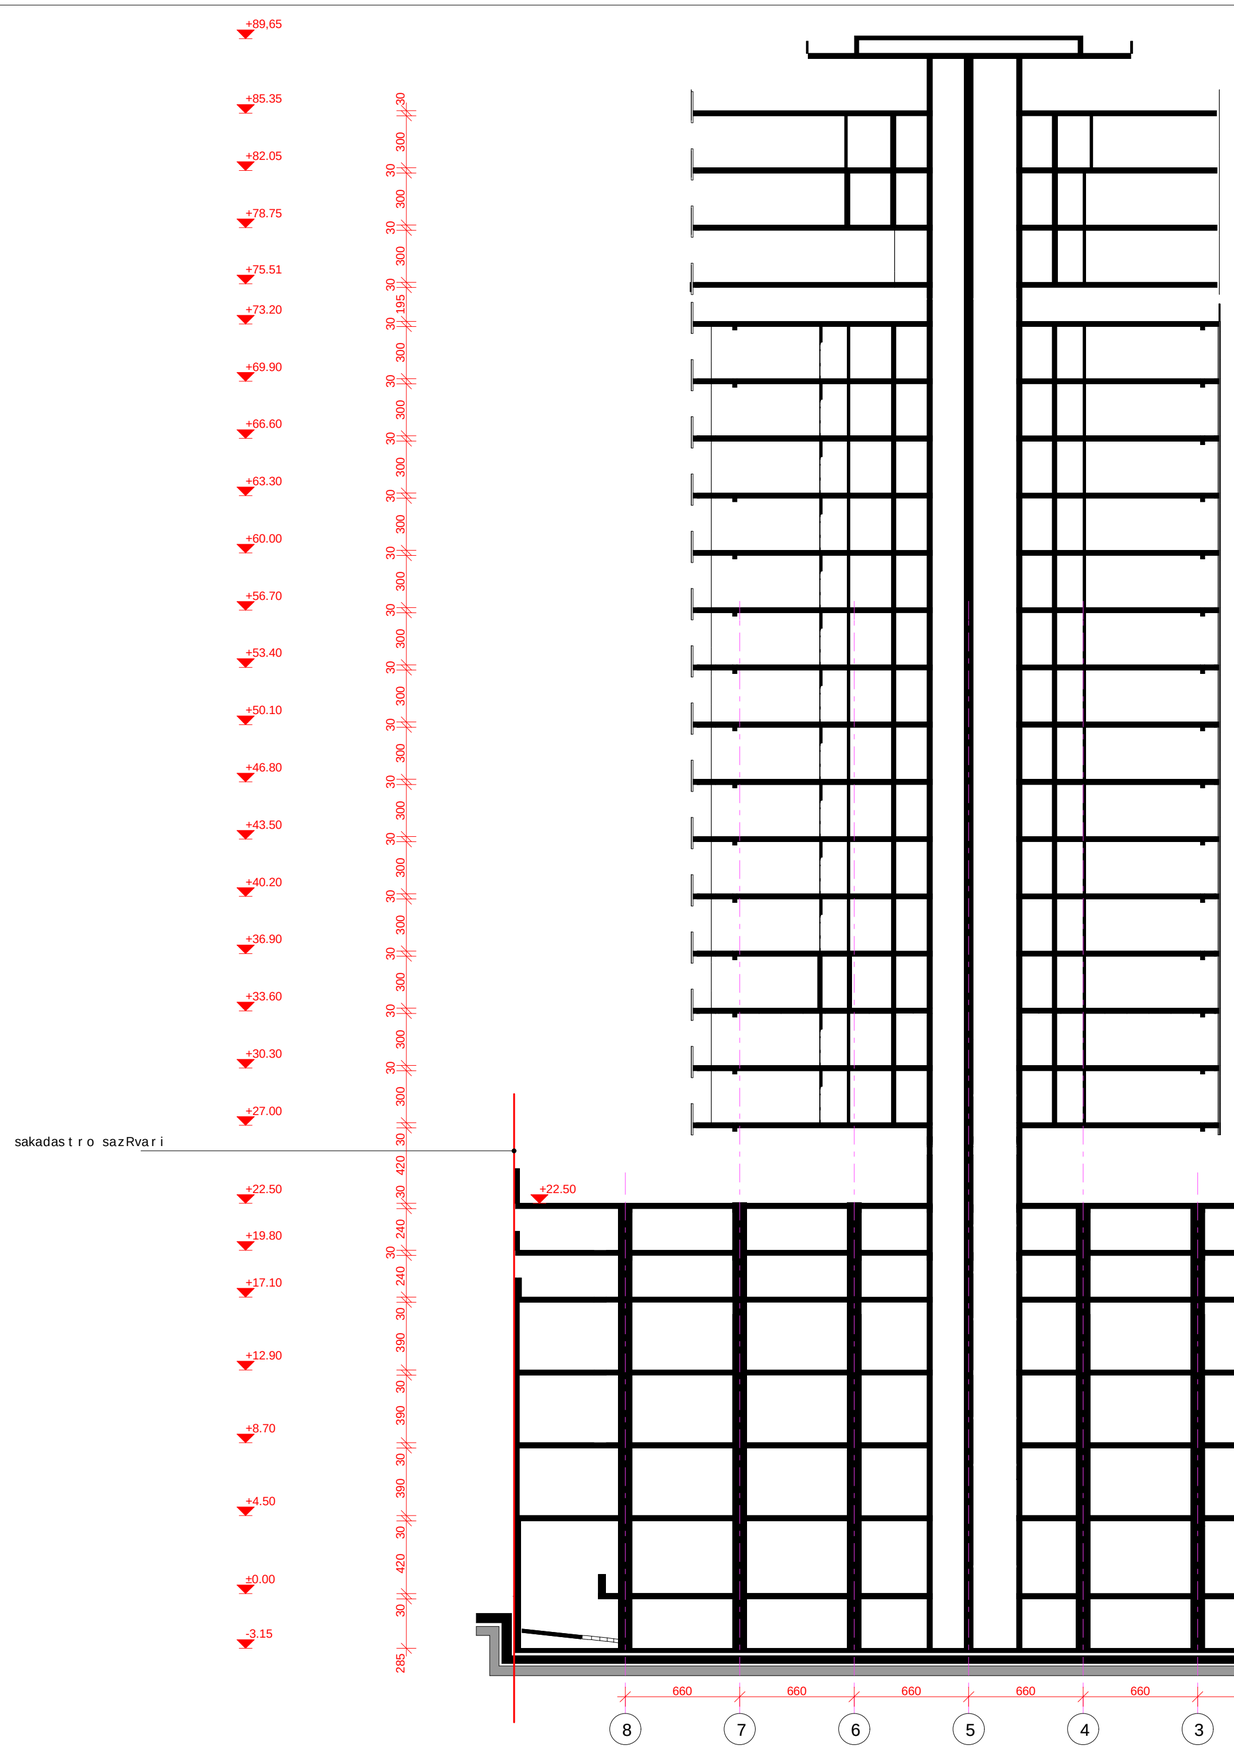

formati A-3

Tbilisi 2009 w.

dakveTa #

pirobiTi niSnebi

SeniSvnebi:

damkveTi Sps `orioni~	misamari marjaniSvilis q. #21
SeTanxmebulia damkveTTan direqtori m. lacabiZe	xelmowera

proeqtis saxelwodeba

mravalfunqciuri Senoba wereTlis gamziri #50-52 Si

saqartvelo, 0102. Tbilisi
marjaniSvilis q. #21
tel (+99532) 94-02-50
(+99599) 369-109
Sps `orioni~ el-fosta info@orionpalace.ge

Tanamdeboba	gvari	xelmowera	TariRi
direqtori	m. lacabiZe		
pr. mT arqiteqtori	m. bolqvaZe		
proeqtis avtori	m. bolqvaZe		
	o. jafariZe		
daamuSava	o. jafariZe		

masStabi	1:250	Wrili 2-2	
TariRi	16.03.09		

stadia	furclebi	furceli
arqiteqturuli proeqti	37	a-33