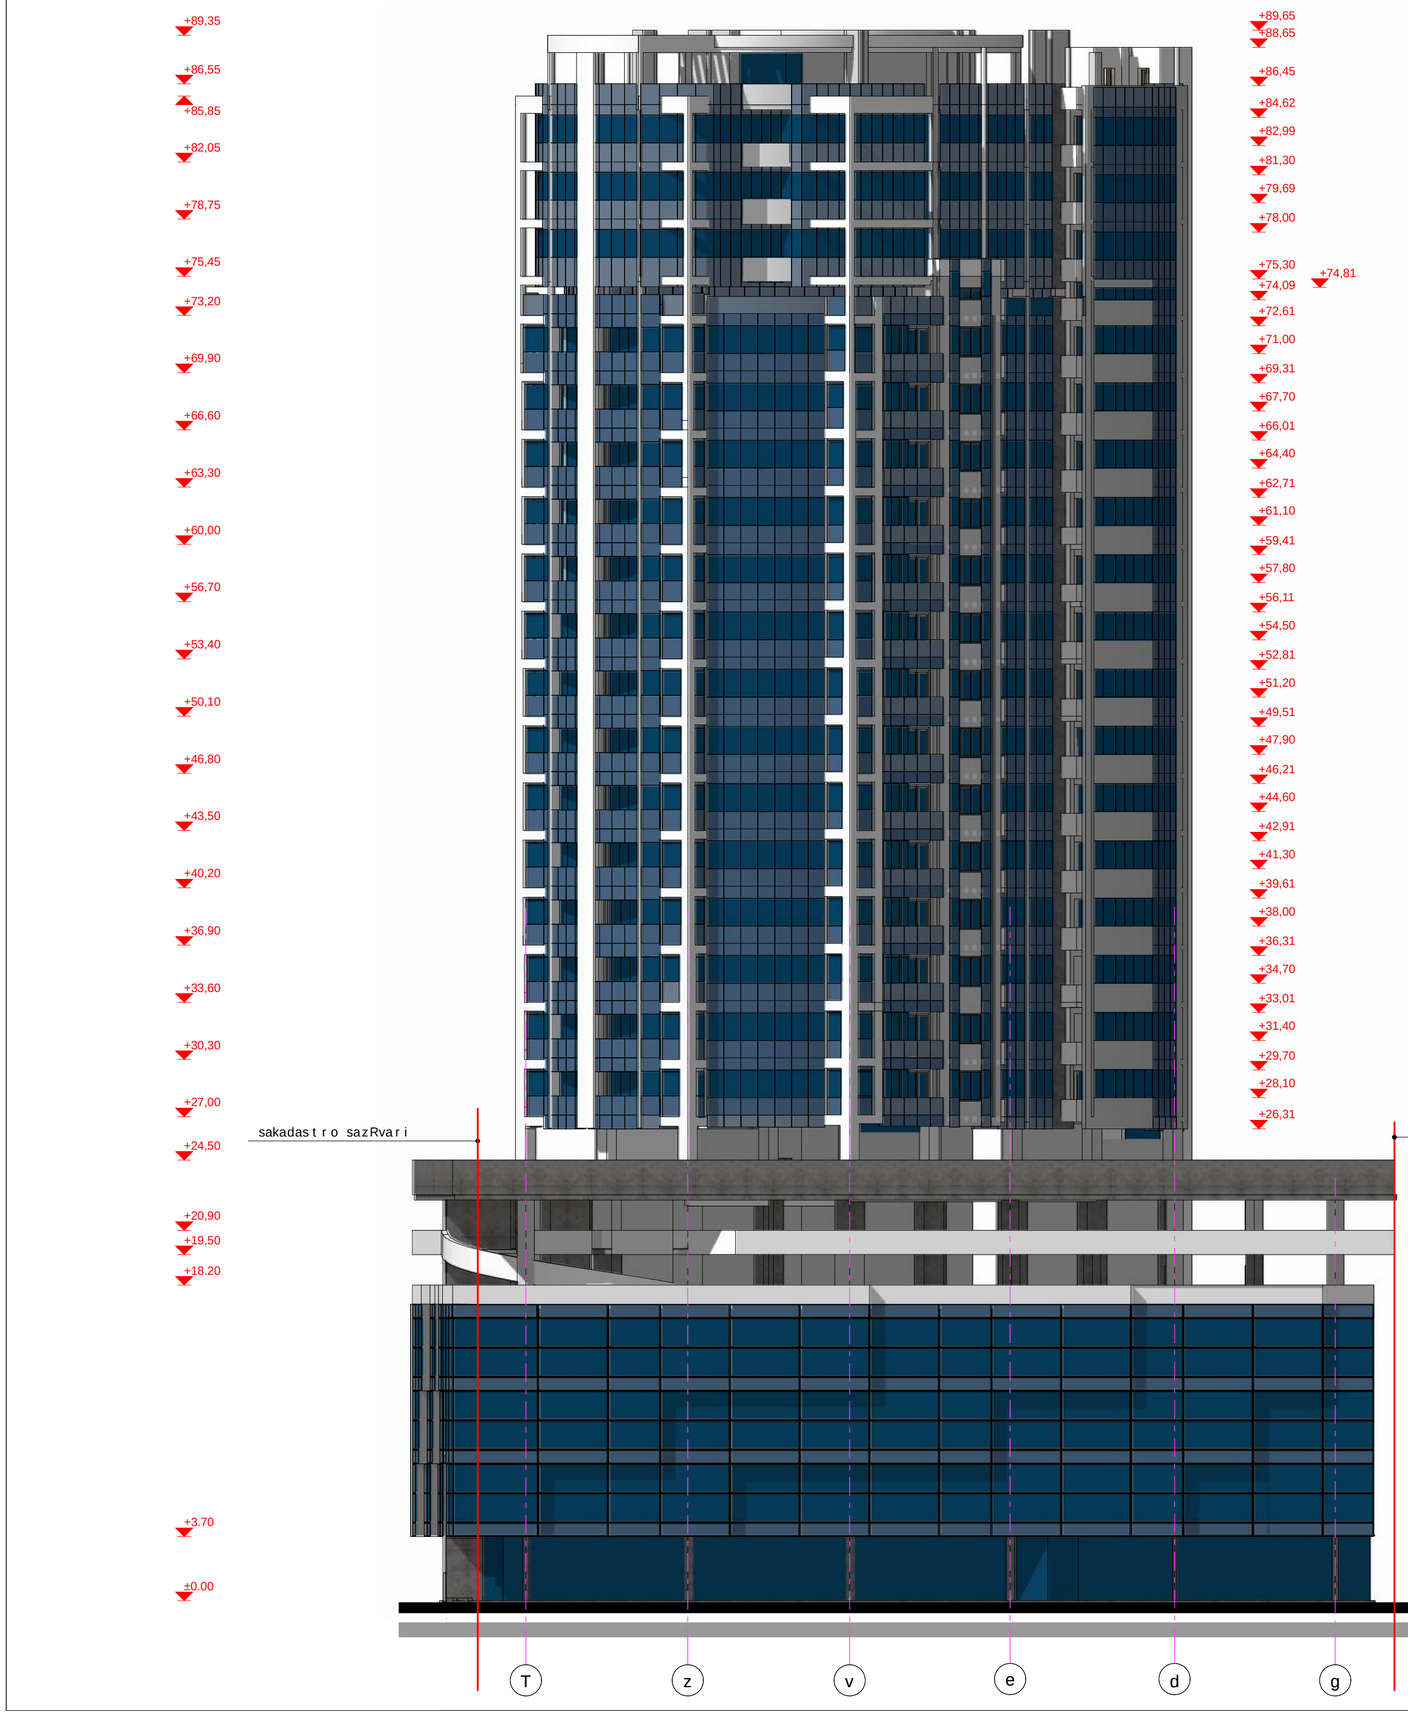



formati A-3 | Tbilisi 2009 w. | dakveTa #

# pirobiTi niSnebi

## SeniSvnebi:

| | |
|---|---|
| damkveTi<br>Sps `orioni~ | misamari<br>marjaniSvilisq. #21 |
| SeTanxmebulia damkveTTan<br>direqtori m. lacabiZe | xelmowera |


proeqtis saxelwodeba

mravalfunqciuri Senoba wereTlisgamziri #50-52 Si


Sps `orioni~

saqarTvelo, 0102. Tbilisi
marjaniSvilisq. #21
tel (+99532) 94-02-50
(+99599) 369-109
el-fosta info@orionpalace.ge


| Tanamdeboba | gvari | xelmowera | TariRi |
|---|---|---|---|
| direqtori | m. lacabiZe | | |
| pr. mT arqiteqtori | m. bolqvaZe | | |
| proeqtis avtori | m. bolqvaZe | | |
| | o. jafariZe | | |
| daamuSava | o. jafariZe | | |
| masStabi | 1:250 | Crdilo-aRmosavleTis fasadi (wereTlisgamziris mxridan | |
| TariRi | 09.09.2008 | | |
| stadia | | furclebi | furceli |
| arqiteqturuli proeqti | | 37 | a-34 |

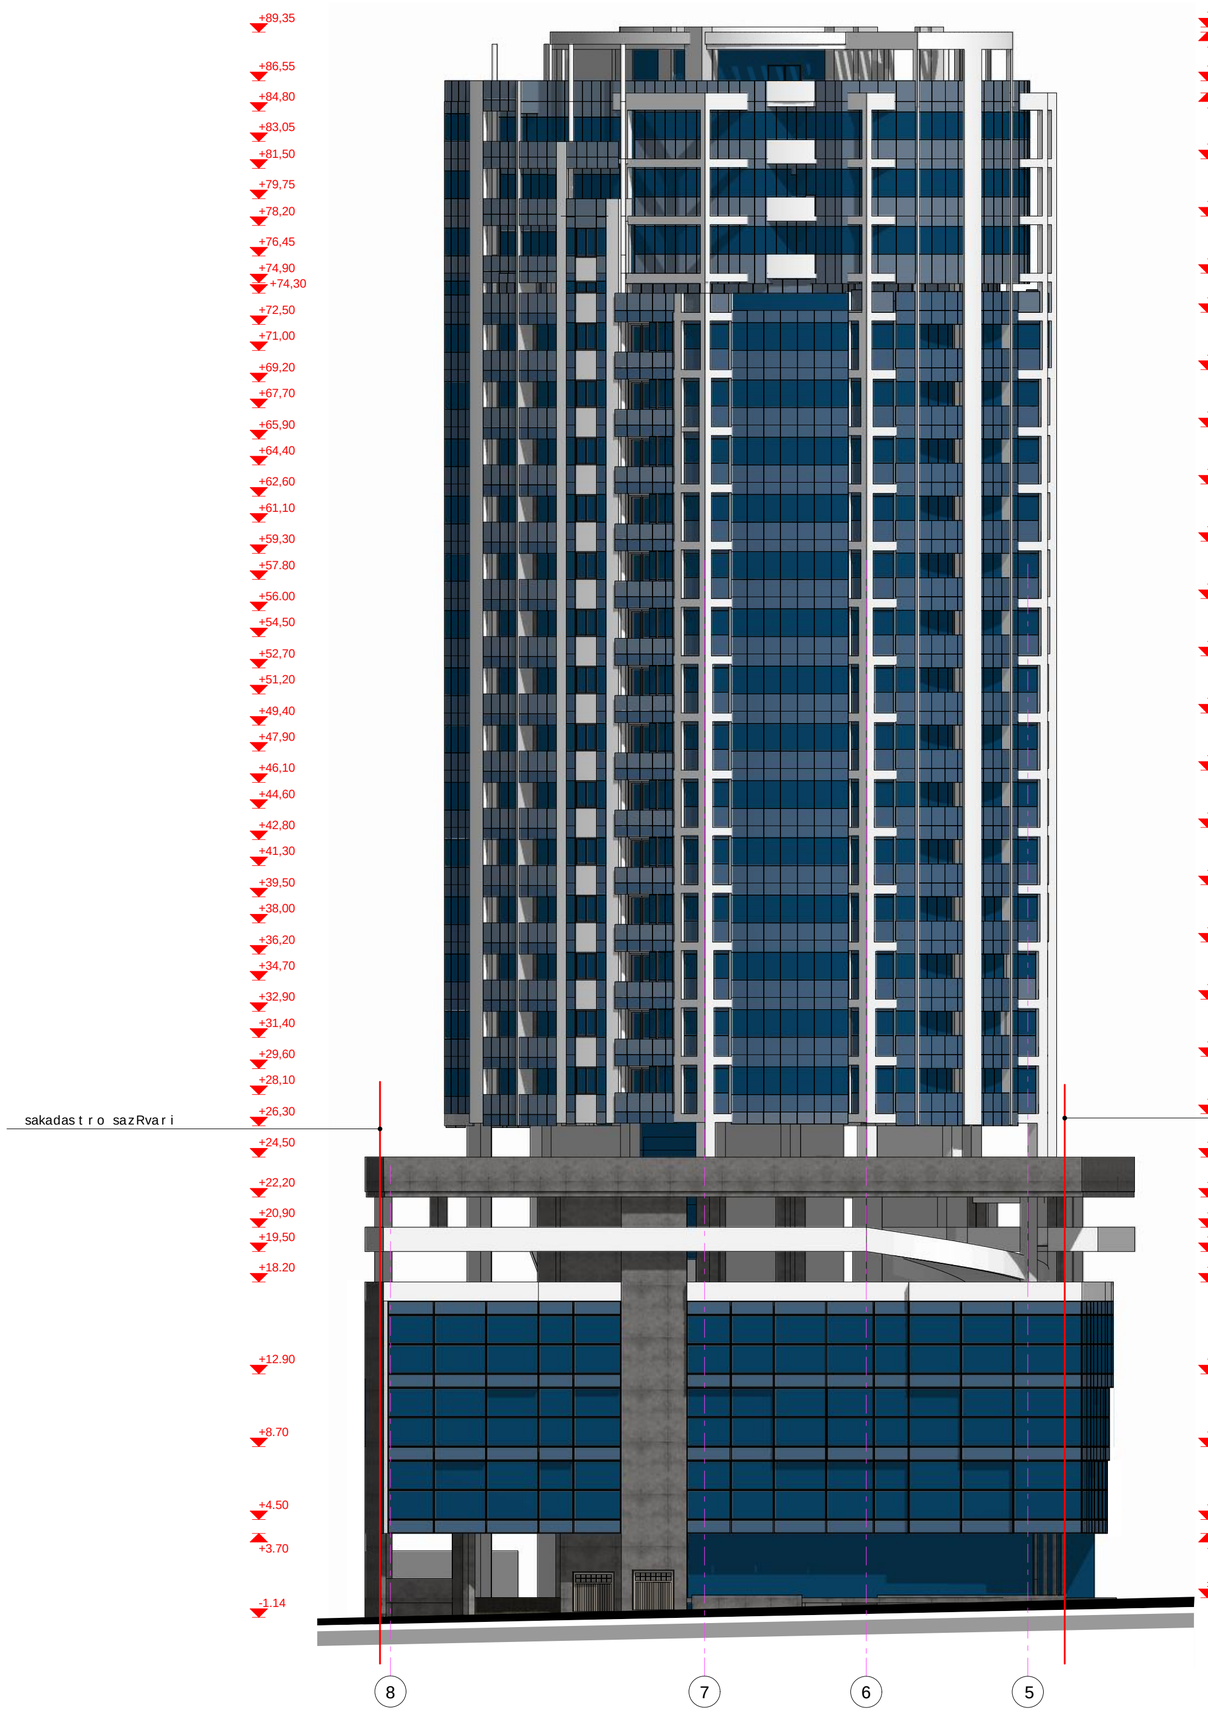


formati A-3 | Tbilisi 2009 w. | dakveTa #

**pirobiTi niSnebi**

**SeniSvnebi:**

| | |
|---|---|
| damkveTi<br>Sps `orioni~ | misamarTi<br>marjaniSvilis q. #21 |
| SeTanxmebulia damkveTTan<br>direqtori m. lacabiZe | xelmowera |

**proeqtis saxelwodeba**


mravalfunqciuri Senoba wereTlis gamziri #50-52 Si


saqarTvelo, 0102. Tbilisi
marjaniSvilis q. #21
tel (+99532) 94-02-50
(+99599) 369-109
Sps `orioni~ el-fosta info@orionpalace.ge


| Tanamdeboba | gvari | xelmowera | TariRi |
|---|---|---|---|
| direqtori | m. lacabiZe | | |
| pr. mT arqiteqtori | m. bolqvaZe | | |
| proeqtis avtori | m. bolqvaZe | | |
| | o. jafariZe | | |
| daamuSava | o. jafariZe | | |

| | | |
|---|---|---|
| masStabi | 1:1200 | samxreT-aRmosavleTis fasadi (gvetaZis quCidan) |
| TariRi | 16,03,09 | |

| stadia | furclebi | furceli |
|---|---|---|
| arqiteqturuli proeqti | 37 | a-35 |

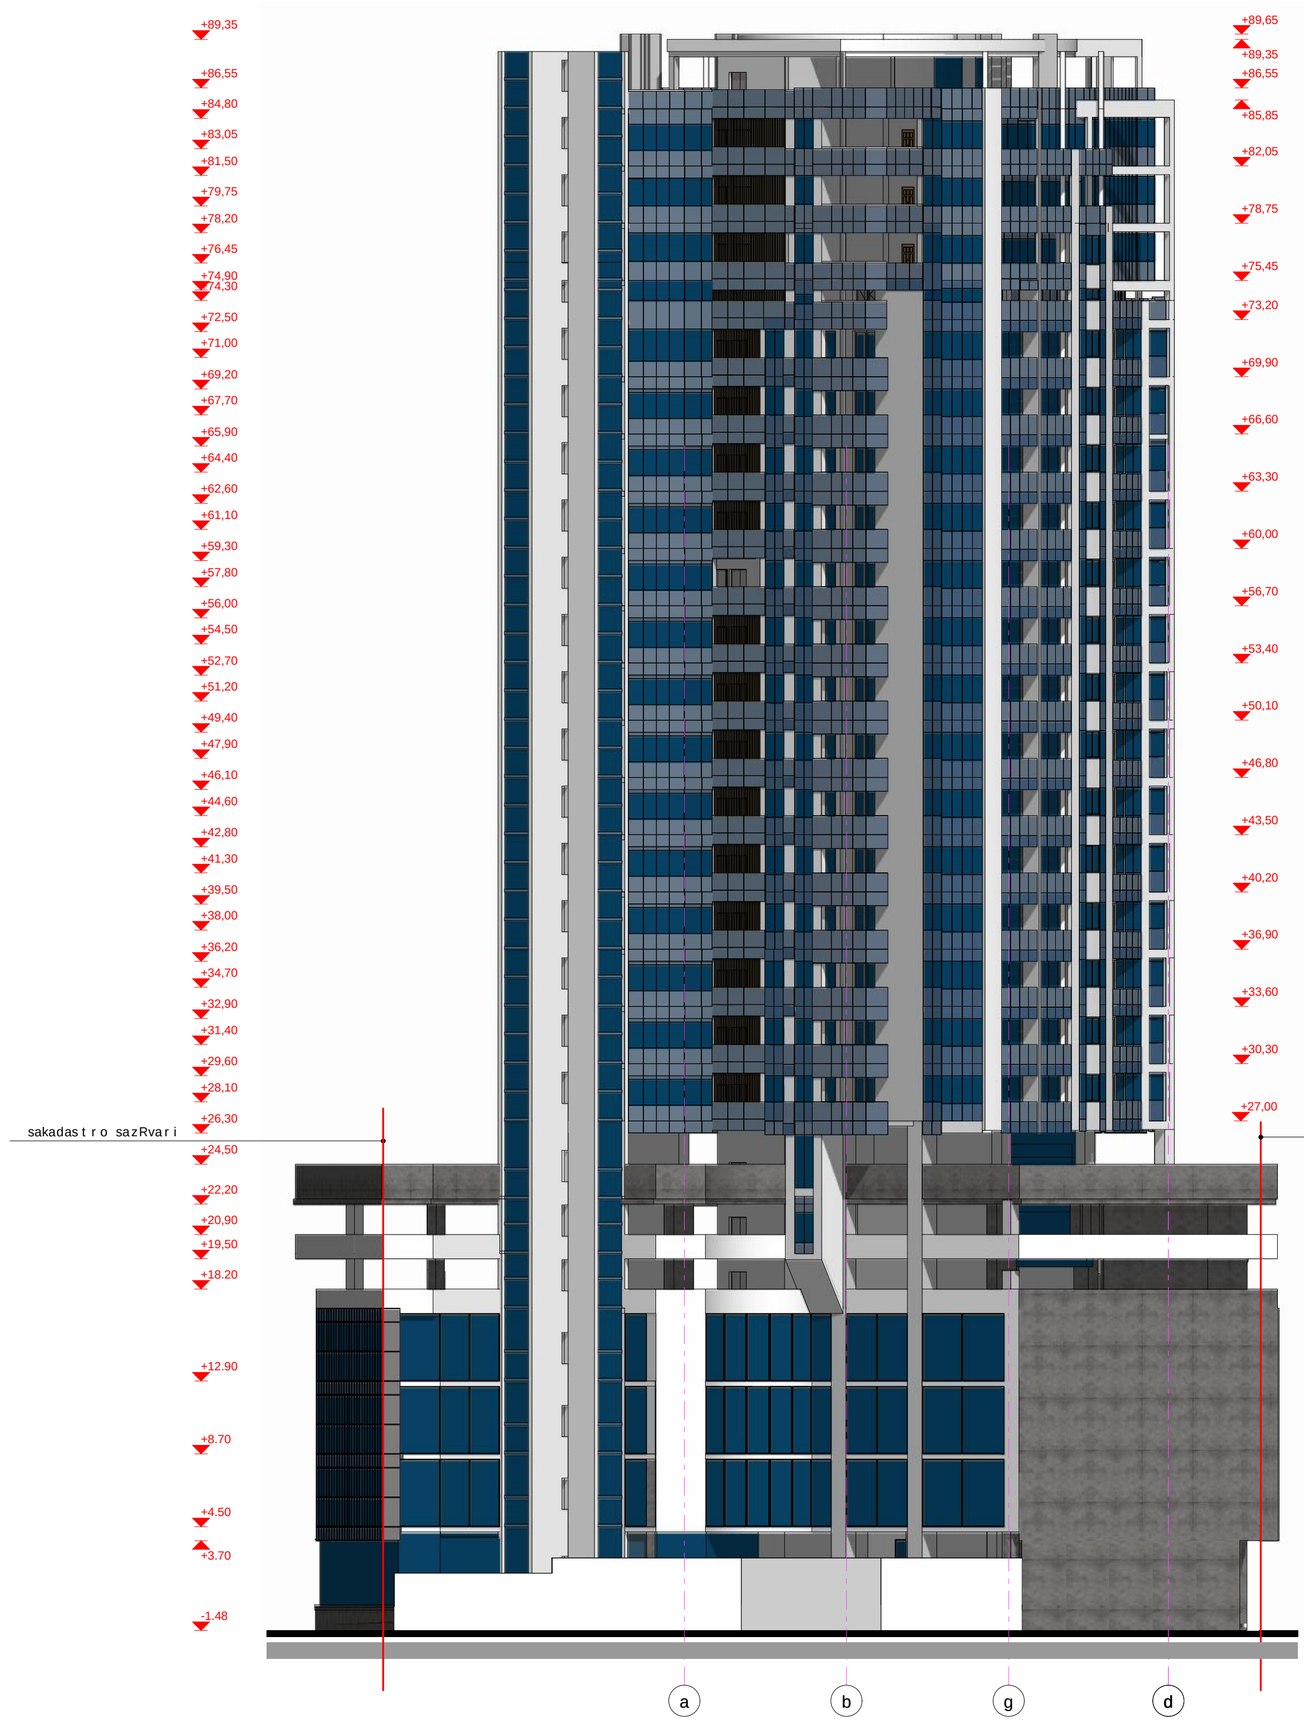


formati A-3 | Tbilisi 2009 w. | dakveTa #

## pirobiTi niSnebi

## SeniSvnebi:

| | |
|---|---|
| damkveTi Sps `orioni~ | misamari marjaniSvilis q. #21 |
| SeTanxmebulia damkveTTan direqtori m. lacabiZe | xelmowera |


proeqtis saxelwodeba

mravalfunqciuri Senoba wereTlis gamziri #50-52 Si


Sps `orioni~
saqarTvelo, 0102. Tbilisi marjaniSvilis q. #21
tel (+99532) 94-02-50 (+99599) 369-109
el-fosta info@orionpalace.ge


| Tanamdeboba | gvari | xelmowera | TariRi |
|---|---|---|---|
| direqtori | m. lacabiZe | | |
| pr. mT arqiteqtori | m. bolqvaZe | | |
| proeqtis avtori | m. bolqvaZe | | |
| | o. jafariZe | | |
| daamuSava | o. jafariZe | | |

| | | |
|---|---|---|
| masStabi | 1:1200 | samxreT-dasavleTis fasadi (megobrebis mxridan) |
| TariRi | 16.03.09 | |
| stadia | furclebi | furceli |
| arqiteqturuli proeqti | 37 | a-36 |

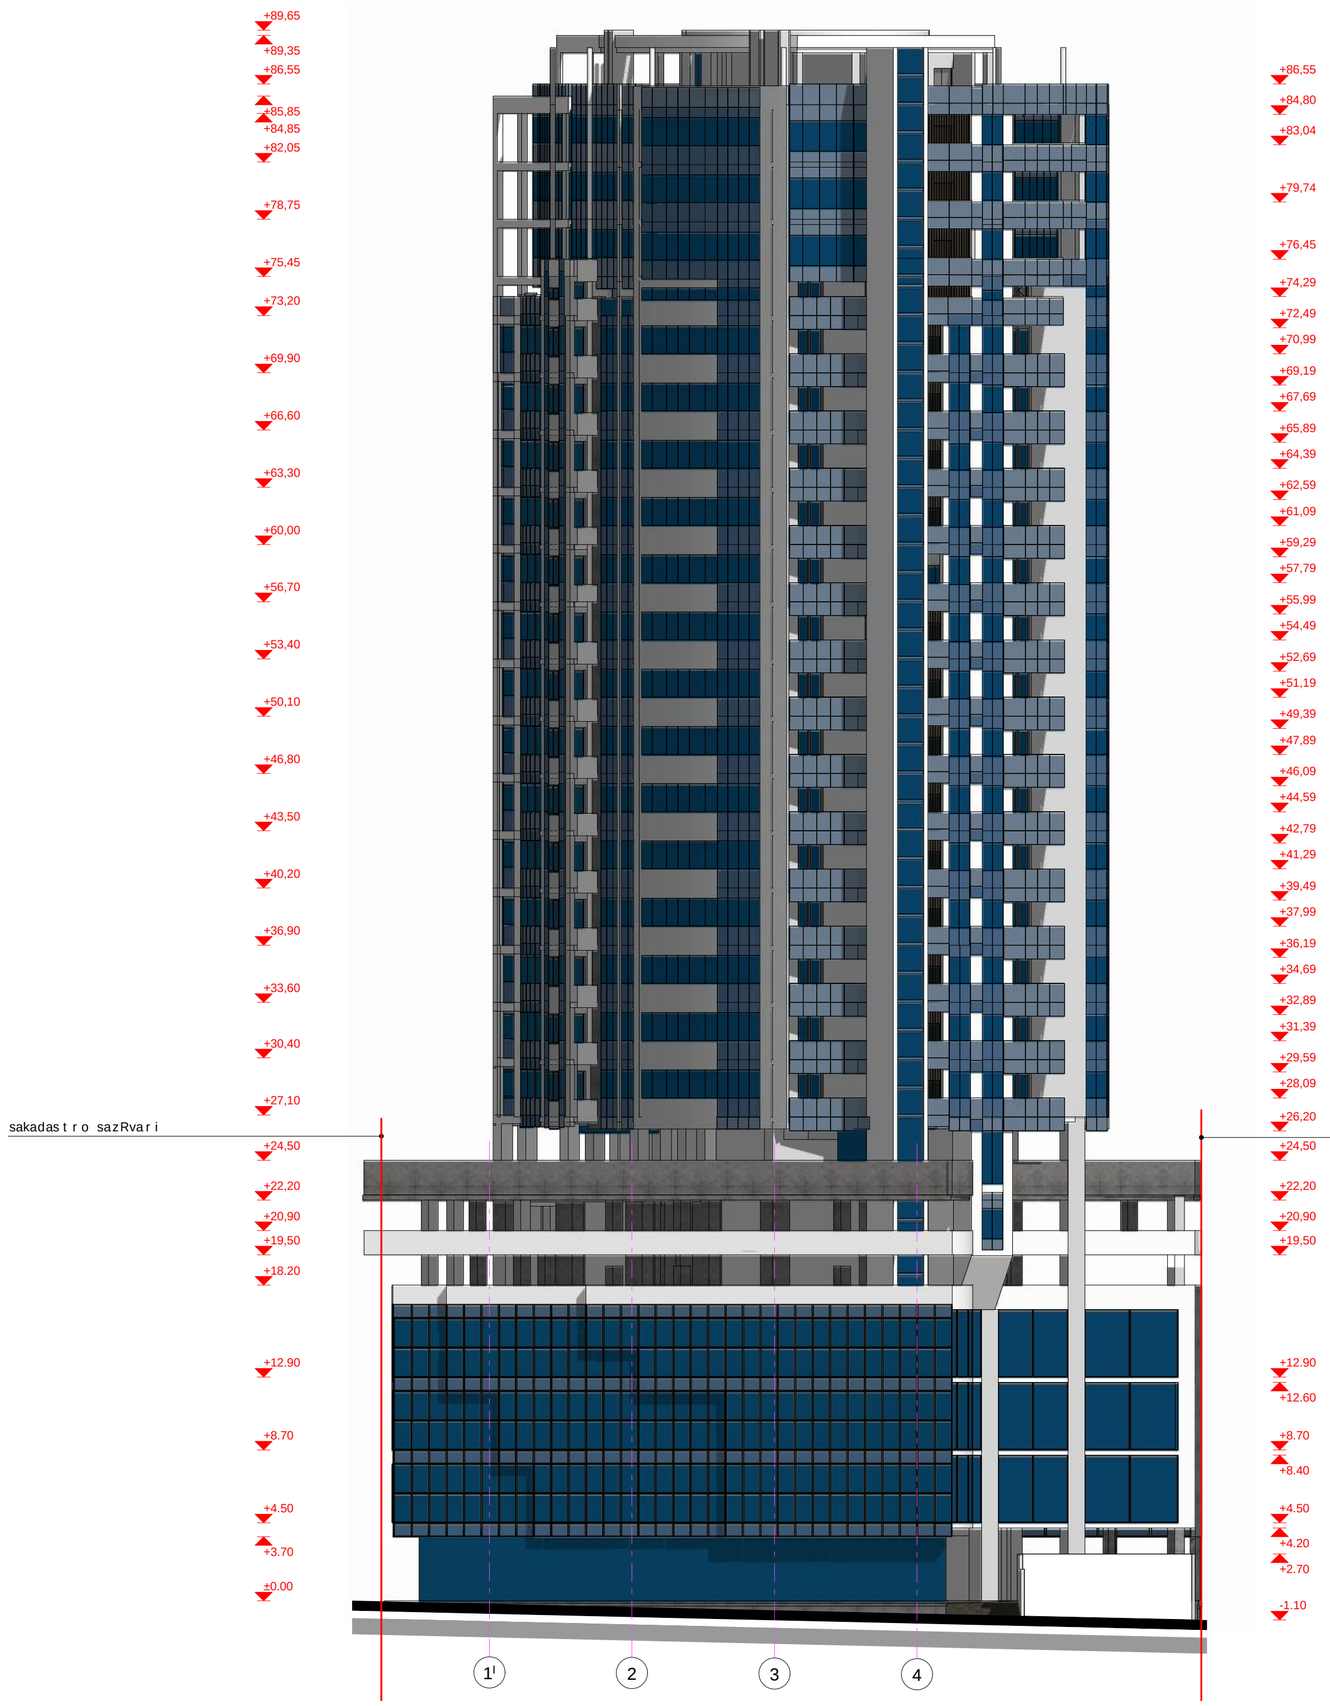


formati A-3 | Tbilisi 2009 w. | dakveTa #

pirobiTi niSnebi

SeniSvnebi:

| | |
|---|---|
| damkveTi Sps `orioni~ | misamari marjaniSvilis q. #21 |
| SeTanxmebulia damkveTTan direqtori m. lacabiZe | xelmowera |

proeqtis saxelwodeba

mravalfunqciuri Senoba wereTlis gamziri #50-52 Si


saqartvelo, 0102. Tbilisi marjaniSvilis q. #21
tel (+99532) 94-02-50
(+99599) 369-109
Sps `orioni~ el-fosta info@orionpalace.ge


| Tanamdeboba | gvari | xelmowera | TariRi |
|---|---|---|---|
| direqtori | m. lacabiZe | | |
| pr. mT arqiteqtori | m. bolqvaZe | | |
| proeqtis avtori | m. bolqvaZe | | |
| | o. jafariZe | | |
| daamuSava | o. jafariZe | | |
| masStabi | 1:1200 | Crdilo-dasavleTis fasadi (dacvispoliciis mxridan) | |
| TariRi | 16.03.09 | | |
| stadia | | furclebi | furceli |
| arqiteqturuli proeqti | | 37 | a-37 |