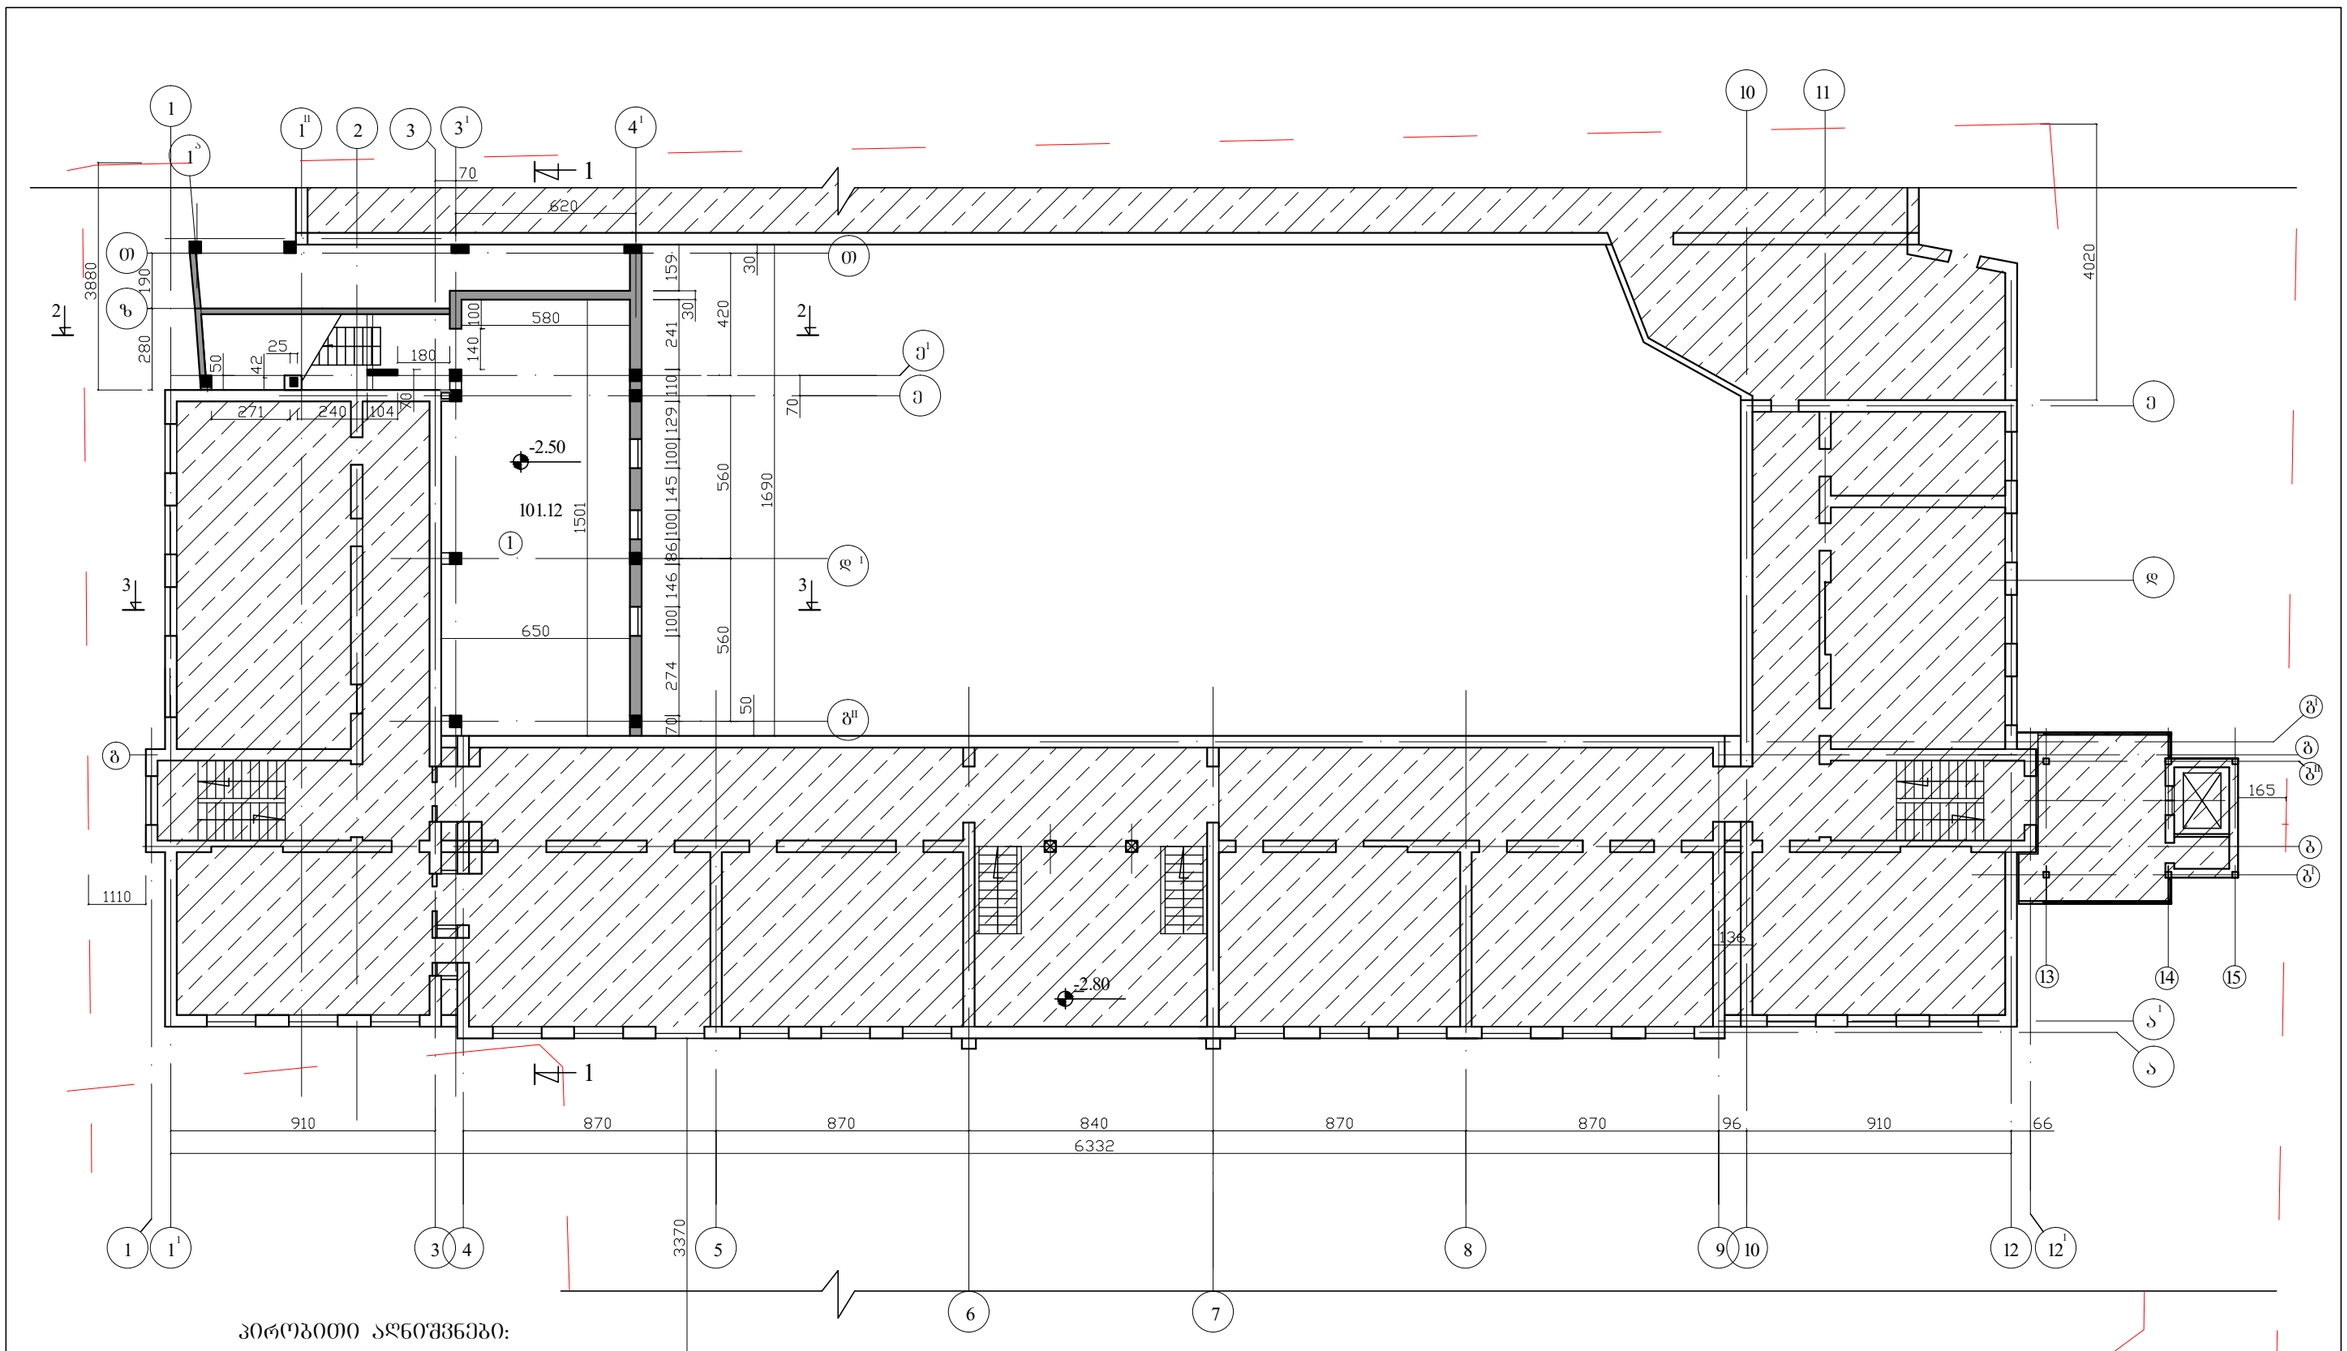

პირობითი აღნიშვნები:

არსებული შენობა

საპროექტო შენობა

საკადასტრო საზღვარი

დირექტორი	ალუაშვილი		ქ.თბილისი, ალ. ყაზბეგის გამზ.№34 გ-ში შ.პ.ს. "ევროპული სკოლის" შენობაზე შიდა ეზოს მხრიდან მოშენების კორექტირებული პროექტი.
არქიტექტორი	ალუაშვილი		
			საპროექტო შენობის მიწისძვეშა ტექნიკური სართულის გეგმა. მ 1 : 200

სტ.	ფ.	ფ-ბი.
მ.პ.	ა-4	

ი.მ.
"ბიორგი ალუაშვილი"

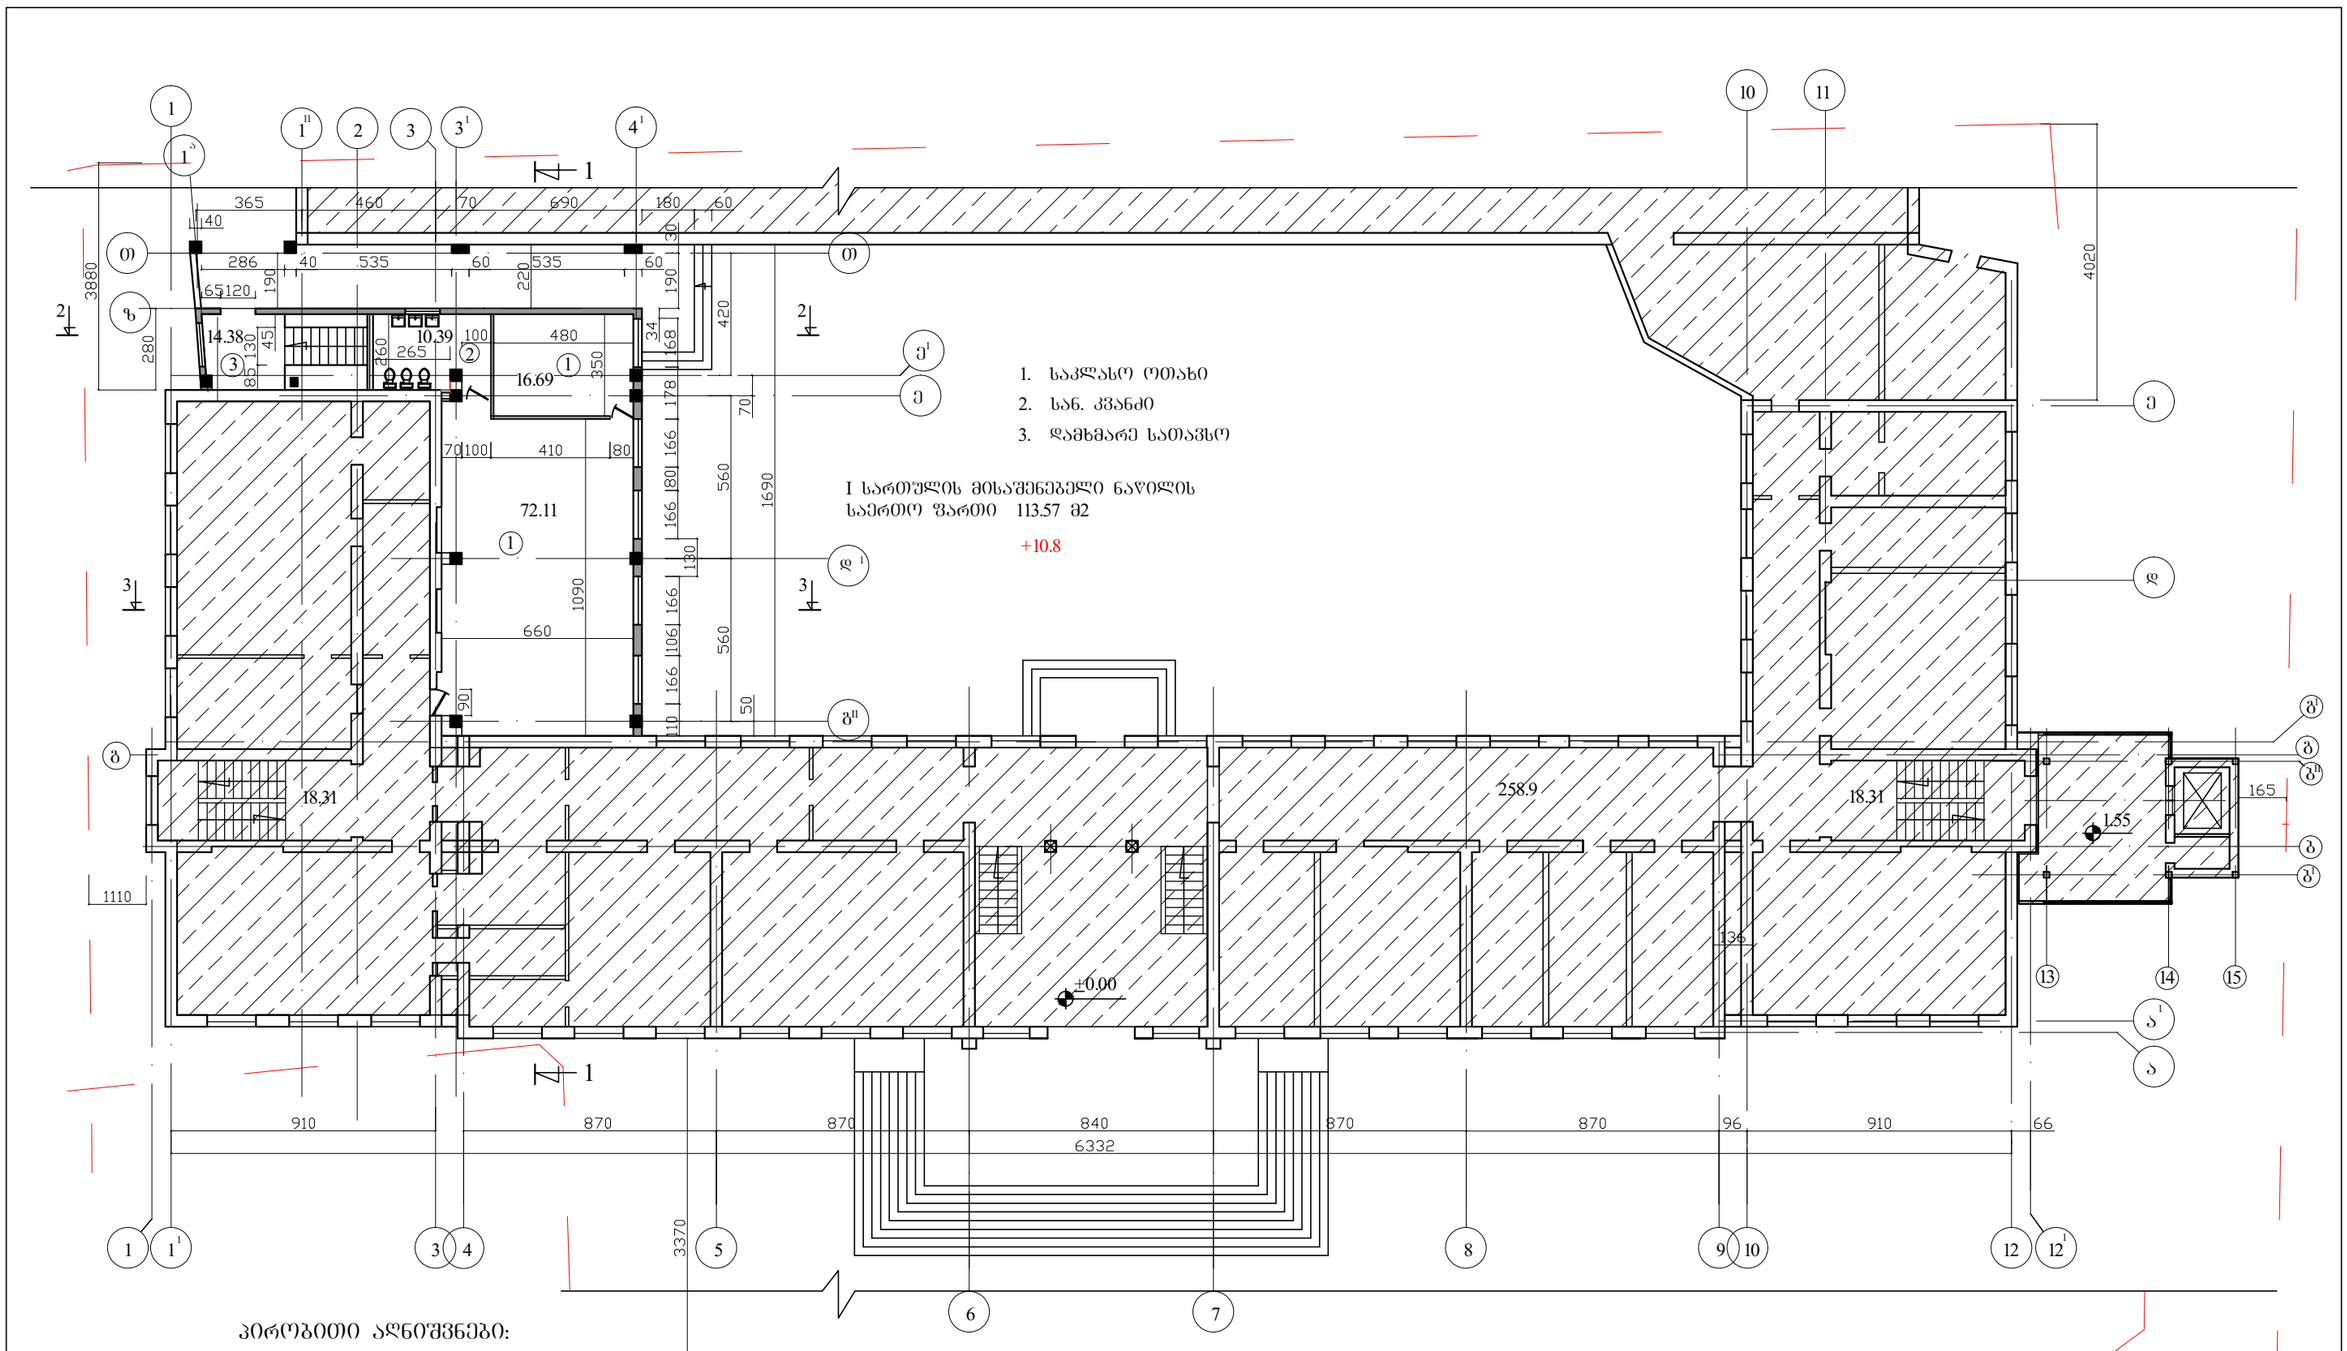

პირობითი აღნიშვნები:

არსებული შენობა

საპროექტო შენობა

			ქ.თბილისი, ალ. ყაზბეგის გამზ.№34 ბ-ში შ.პ.ს. "ევროპული სკოლის" შენობაზე შიდა ეზოს მხრიდან მოშენების კორექტირებული პროექტი.	სტ.	ფ.	ფ-ბი.
დირექტორი	ადუაშვილი			მ.პ.	ა-5	
არქიტექტორი	ადუაშვილი					
			საპროექტო შენობის I სართულის გეგმა. მ 1 : 200	ი.მ. "ბიორგი ადუაშვილი"		

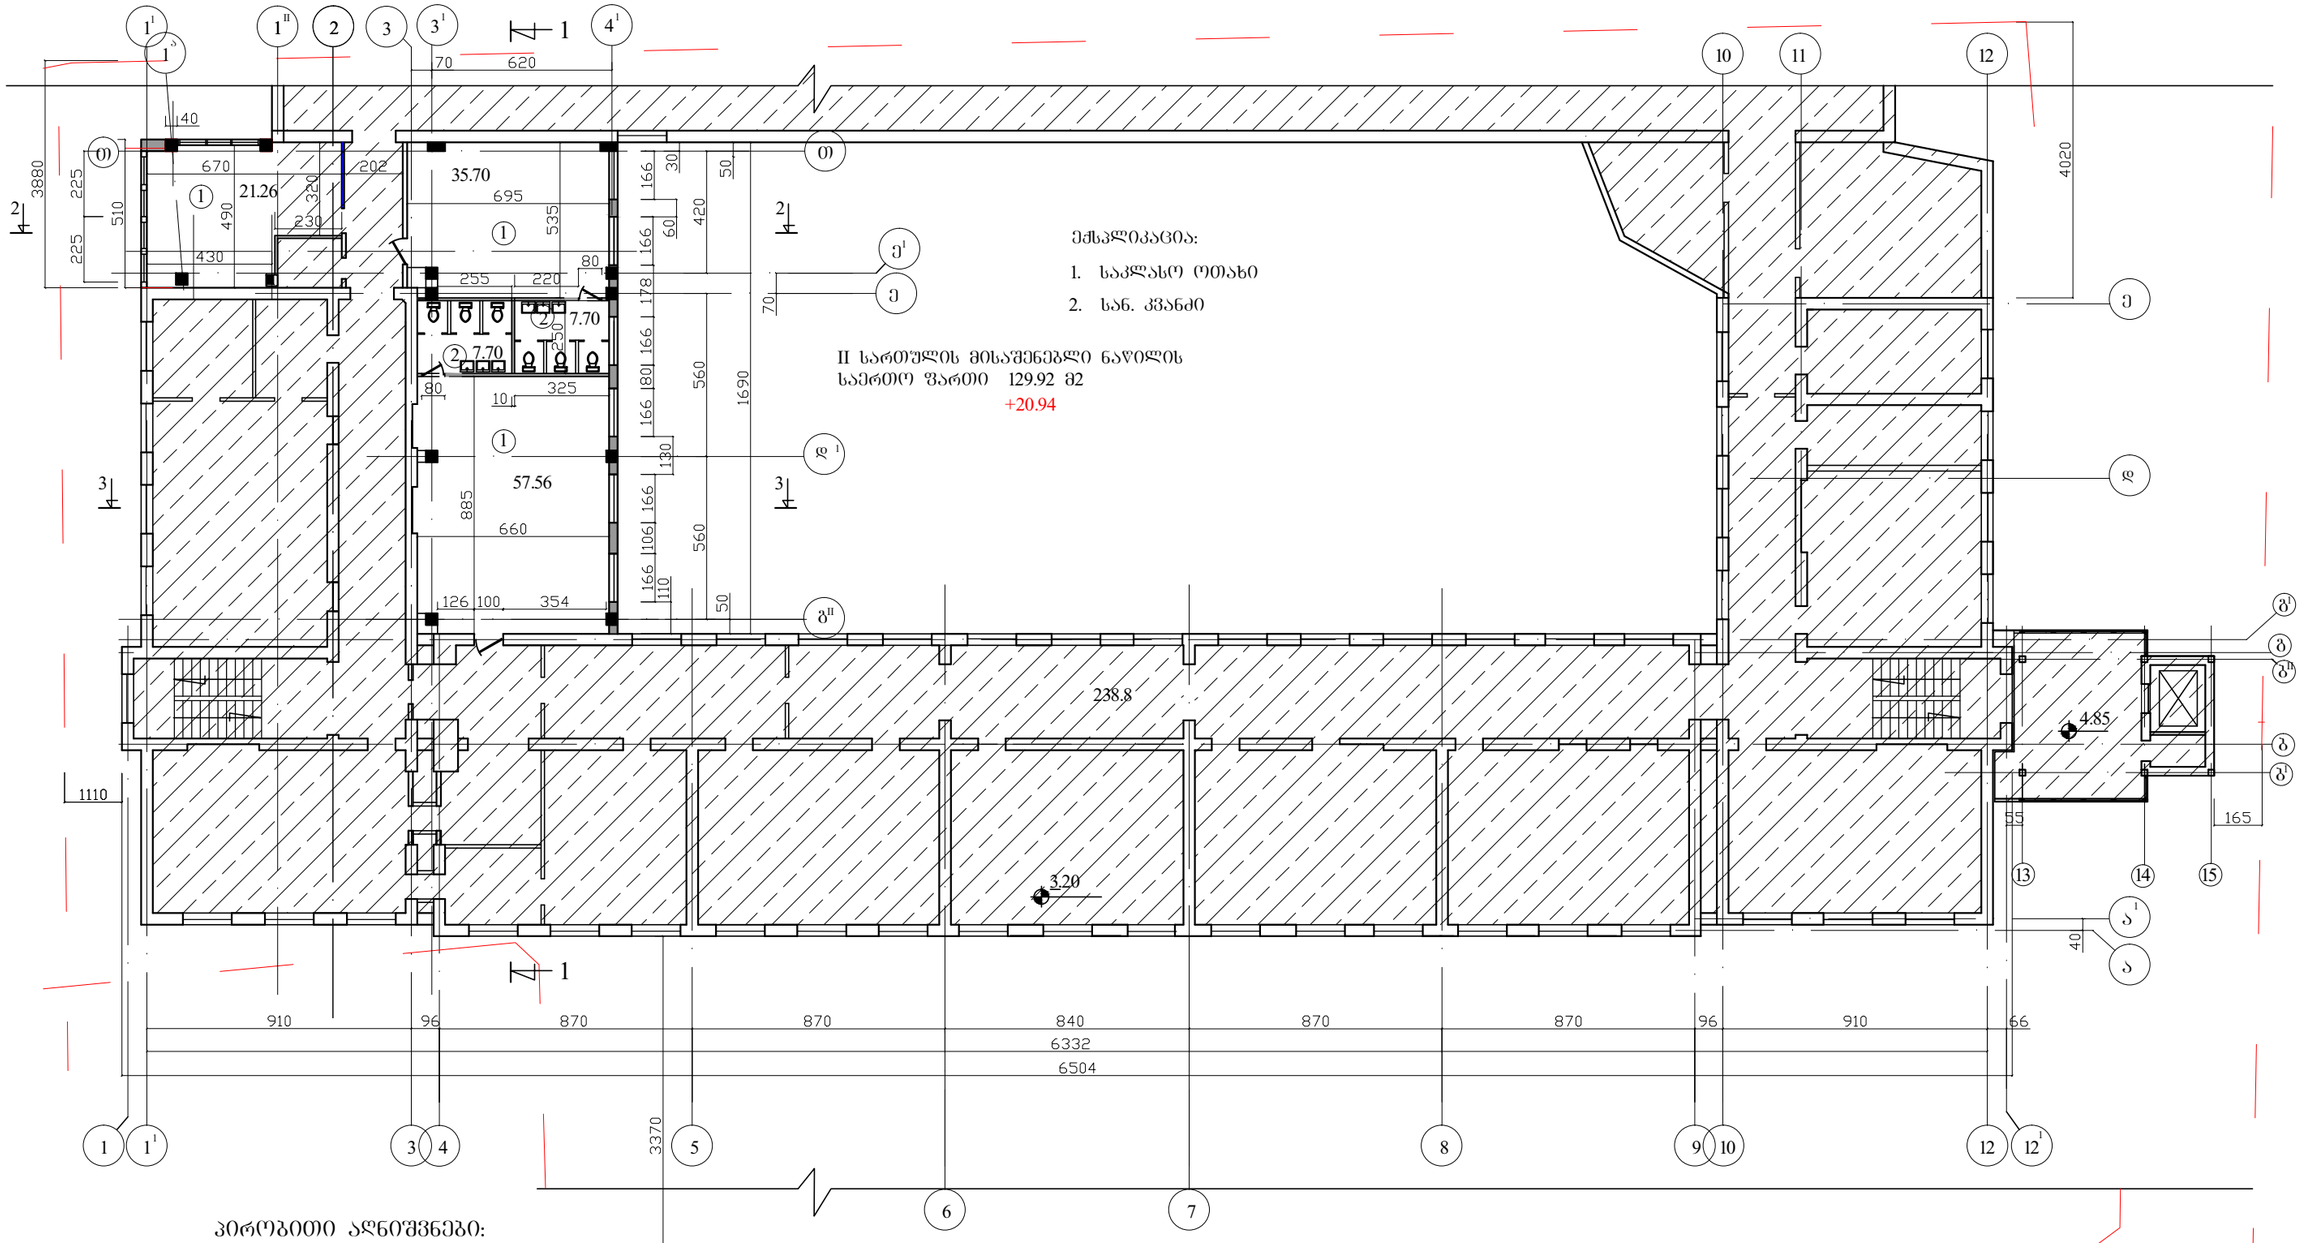

			ქ.თბილისი, ალ. ყაზბეგის გამზ.№34 ბ-ში შ.პ.ს. "ევროპული სკოლის" შენობაზე შიდა ეზოს მხრიდან მოშენების კორექტირებული პროექტი.	სტ.	ფ.	ფ-ბი.
დირექტორი	ადუაშვილი			მ.პ.	ა-6	
არქიტექტორი	ადუაშვილი					
			საპროექტო შენობის II სართულის გეგმა. მ 1 : 200	0.მ. "ბიორგი ადუაშვილი"		

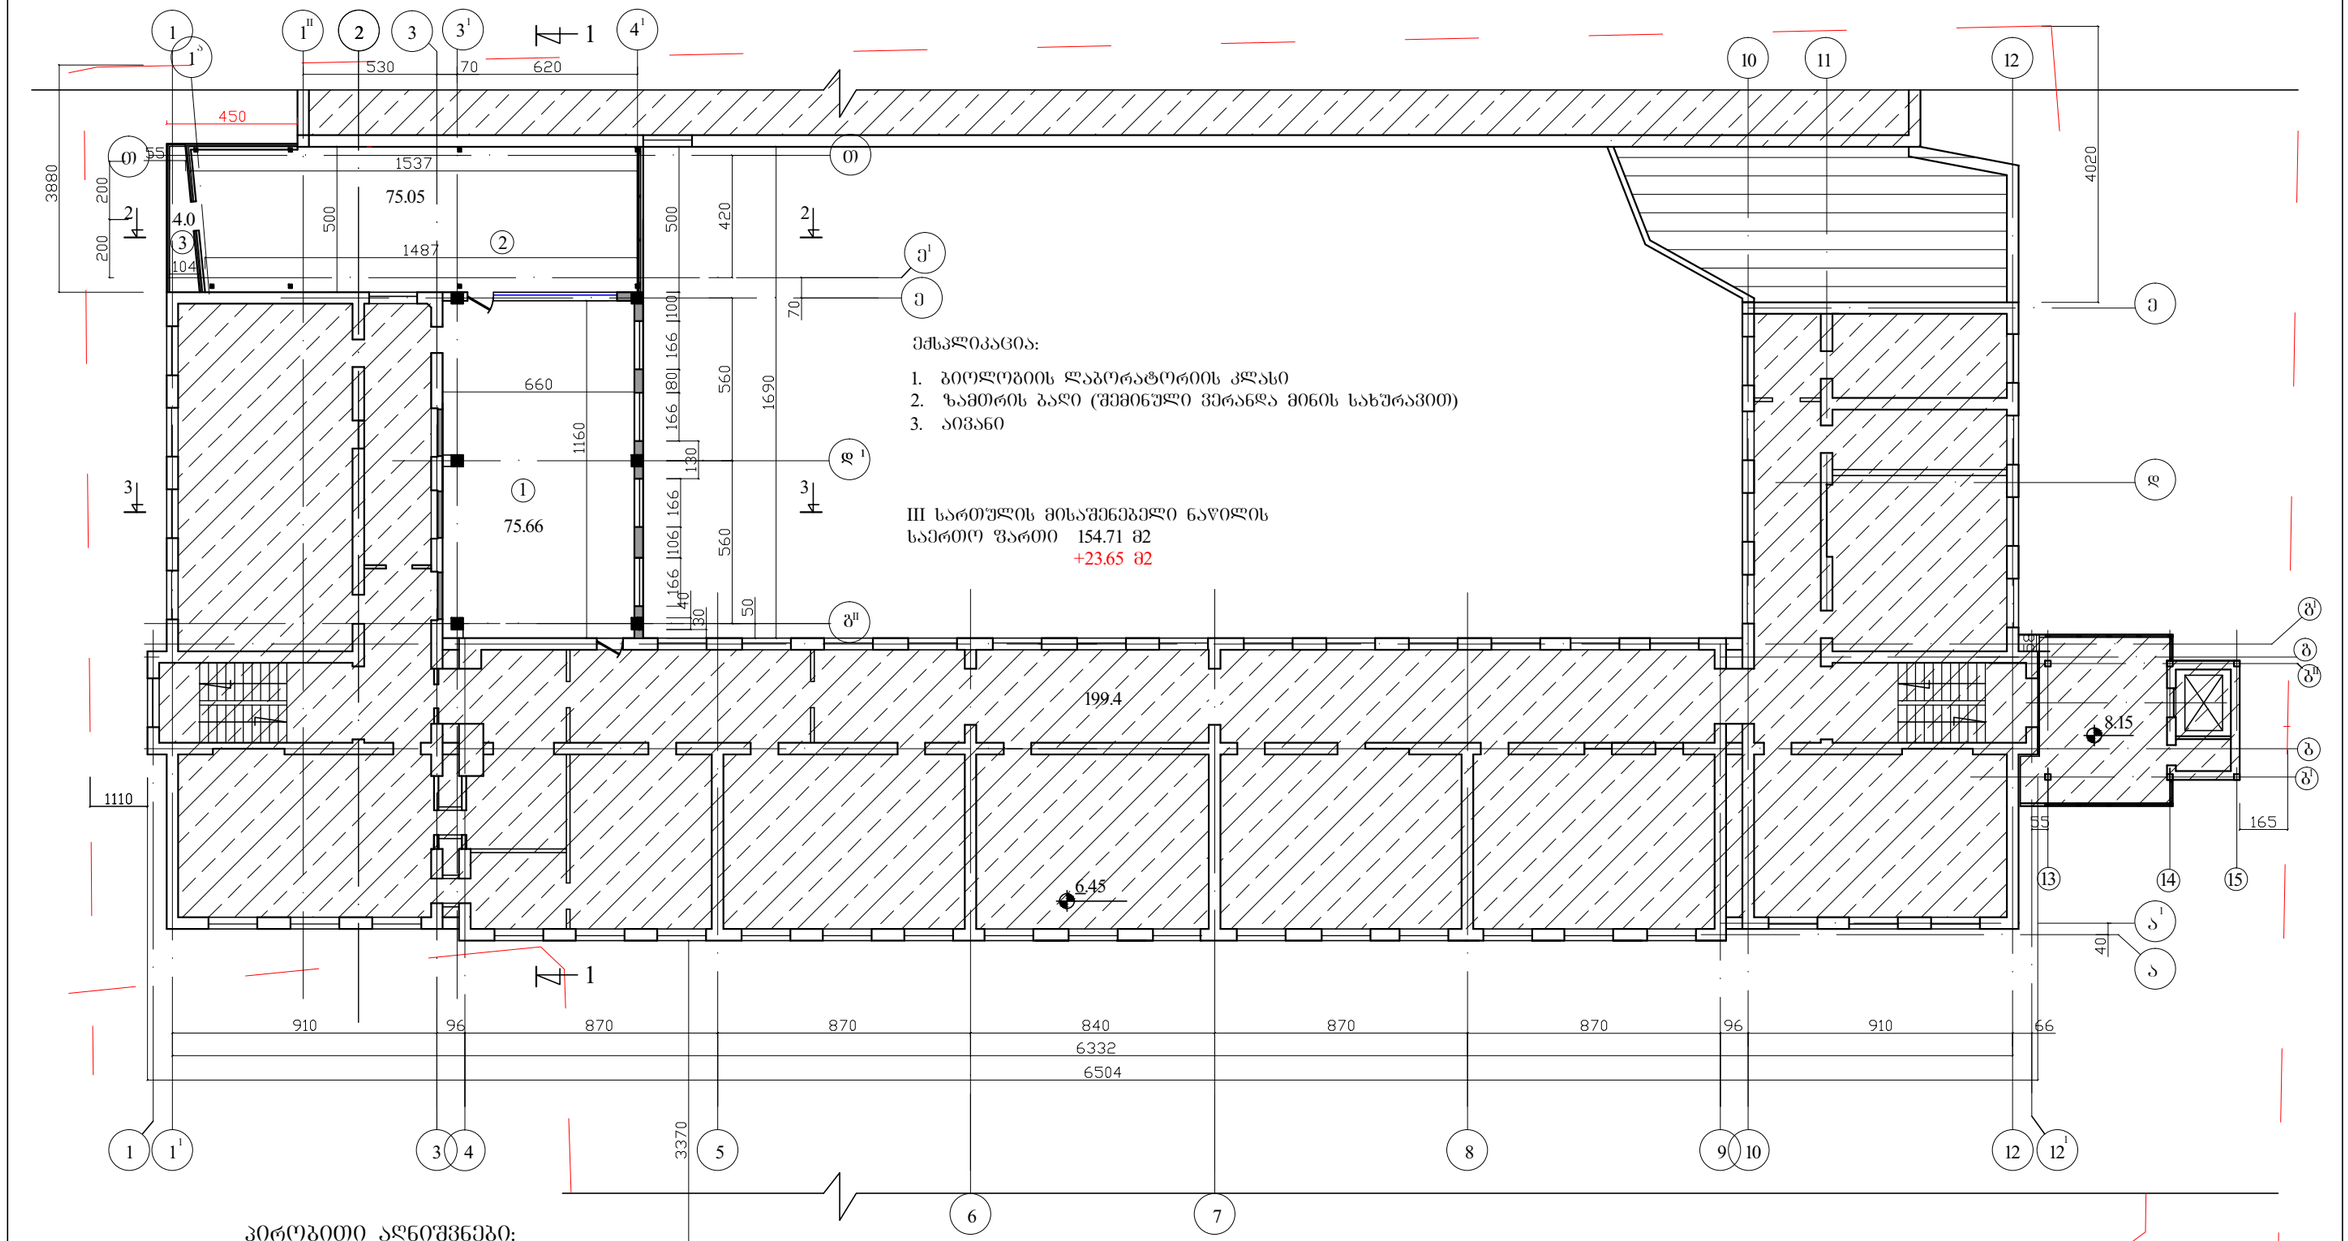

			ქ.თბილისი, ალ. ყაზბეგის გამზ.№34 გ-ში შ.პ.ს. "ევროპული სკოლის" შენობაზე შიდა ეზოს მხრიდან მოშენების კორექტირებული პროექტი.	სტ.	ფ.	ფ-ბი.
დირექტორი	ალუაშვილი			მ.პ.	ა-7	
არქიტექტორი	ალუაშვილი					
			საპროექტო შენობის III სართულის გეგმა. მ 1 : 200	ი.მ. "ბიორგი ალუაშვილი"		

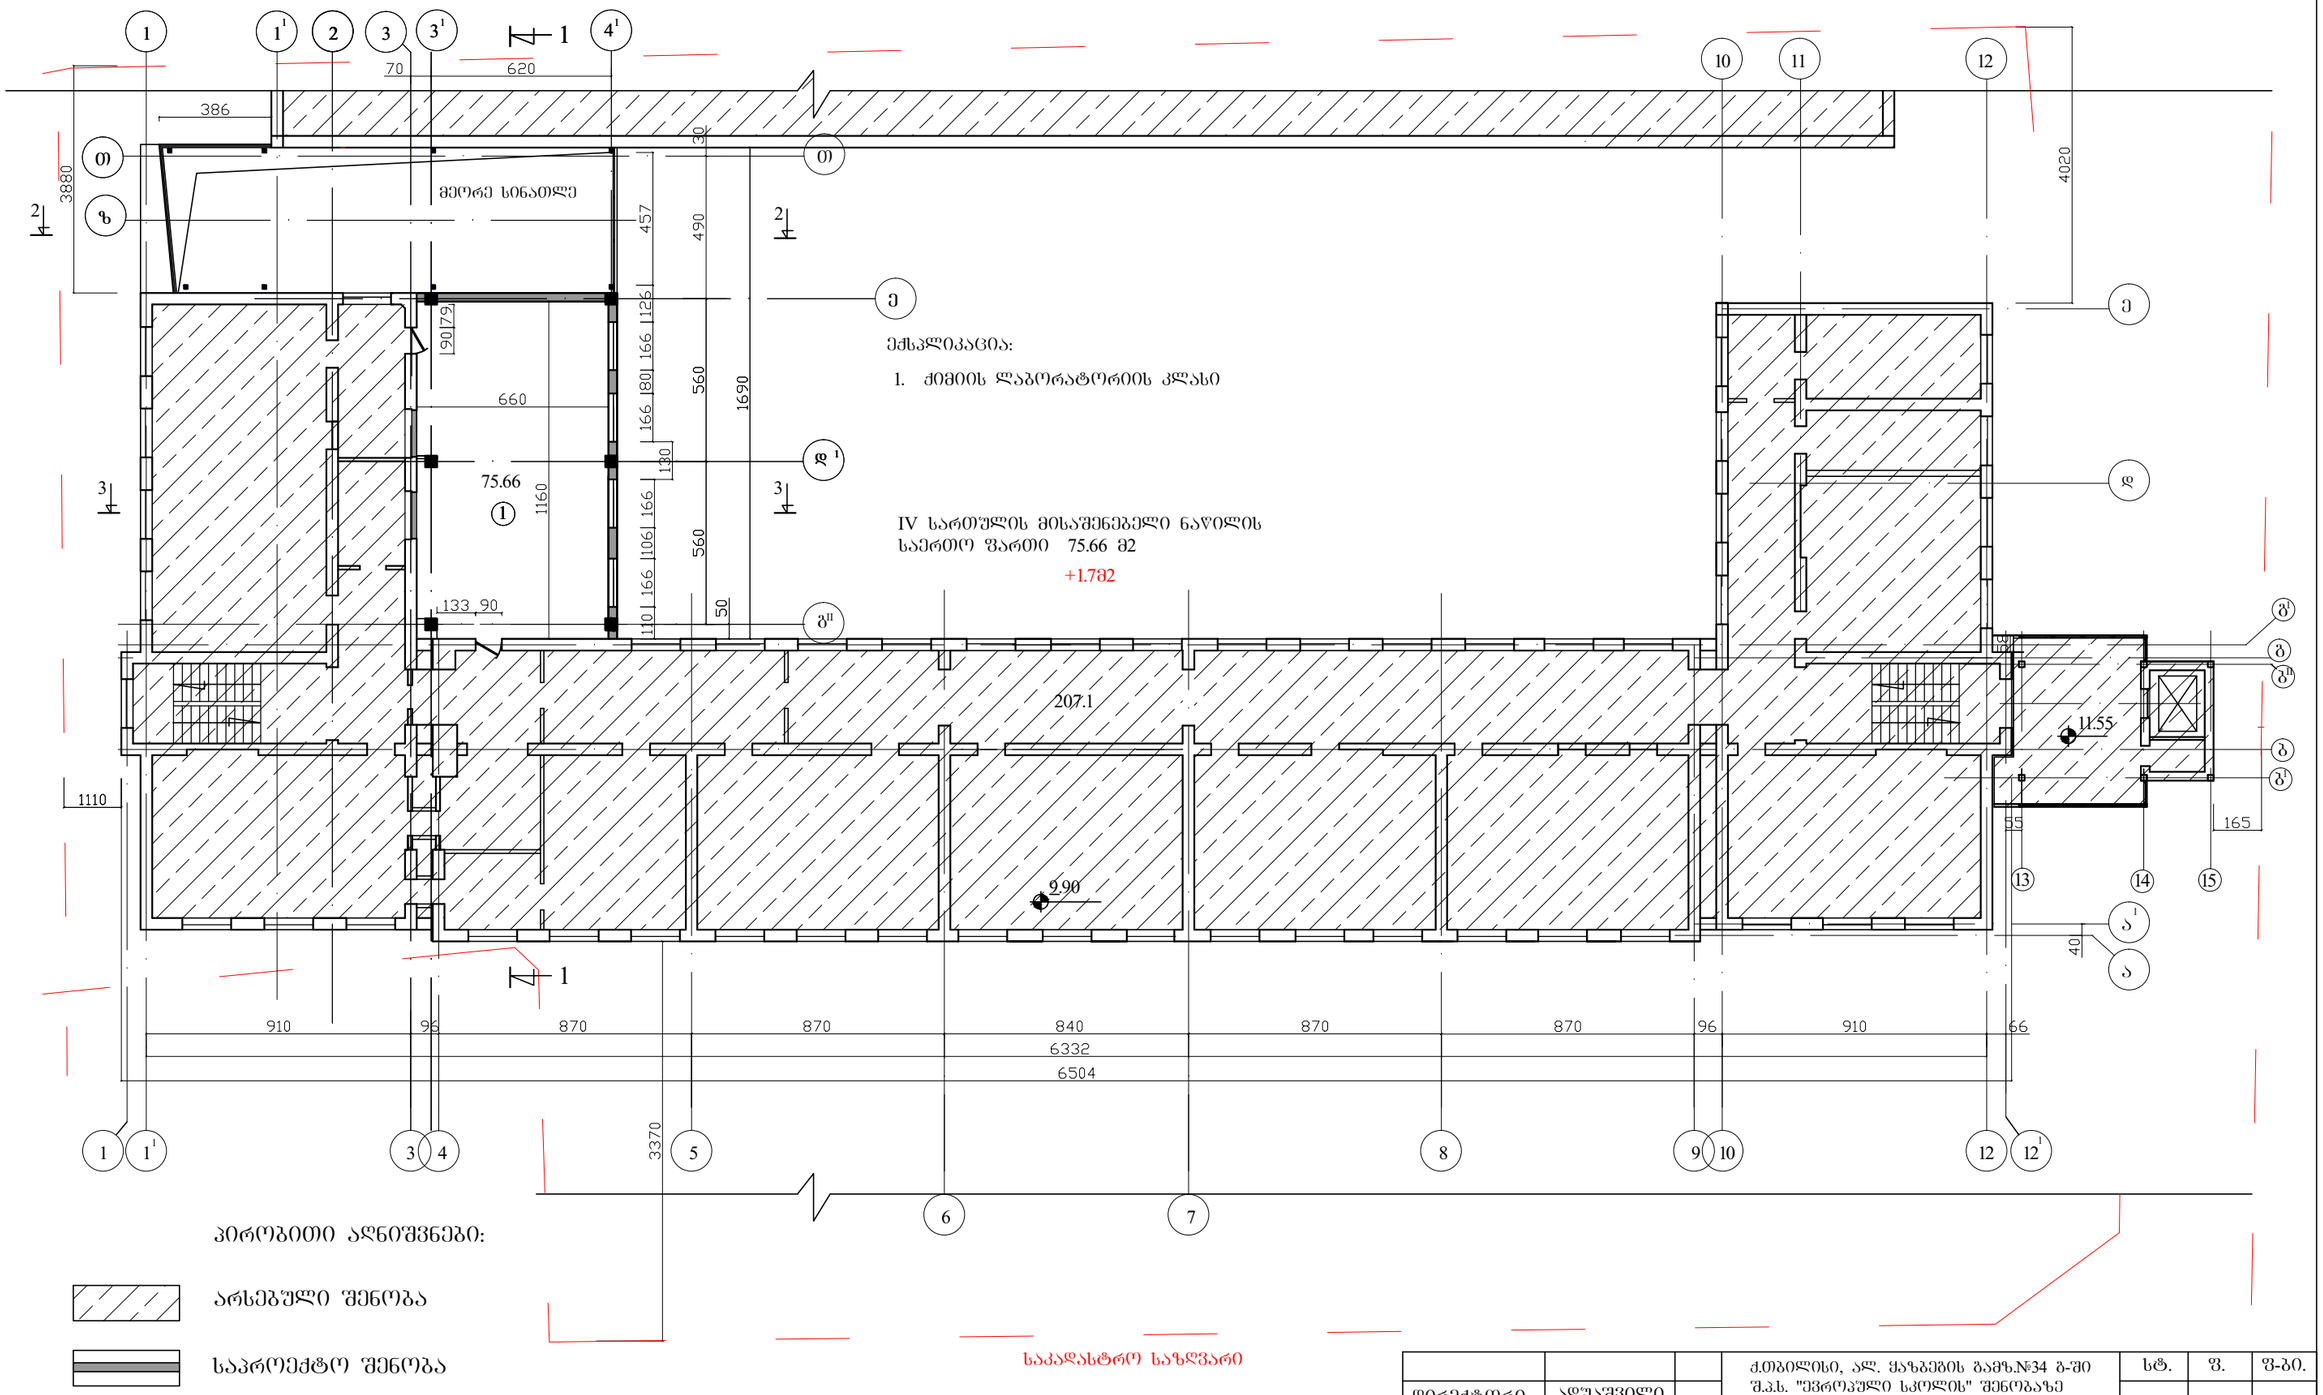

			ქ.თბილისი, ალ. ყაზბეგის გამზ.№34 ბ-ში შ.პ.ს. "ევროპული სკოლის" შენობაზე შიდა ეზოს მხრიდან მიშენების კორექტირებული პროექტი.	სტ.	ფ.	ფ-ბი.
დირექტორი	ალუაშვილი			მ.პ.	ა-8	
არქიტექტორი	ალუაშვილი					
			საპროექტო შენობის IV სართულის გეგმა. მ 1 : 200	ი.მ. "ბიორგი ალუაშვილი"		

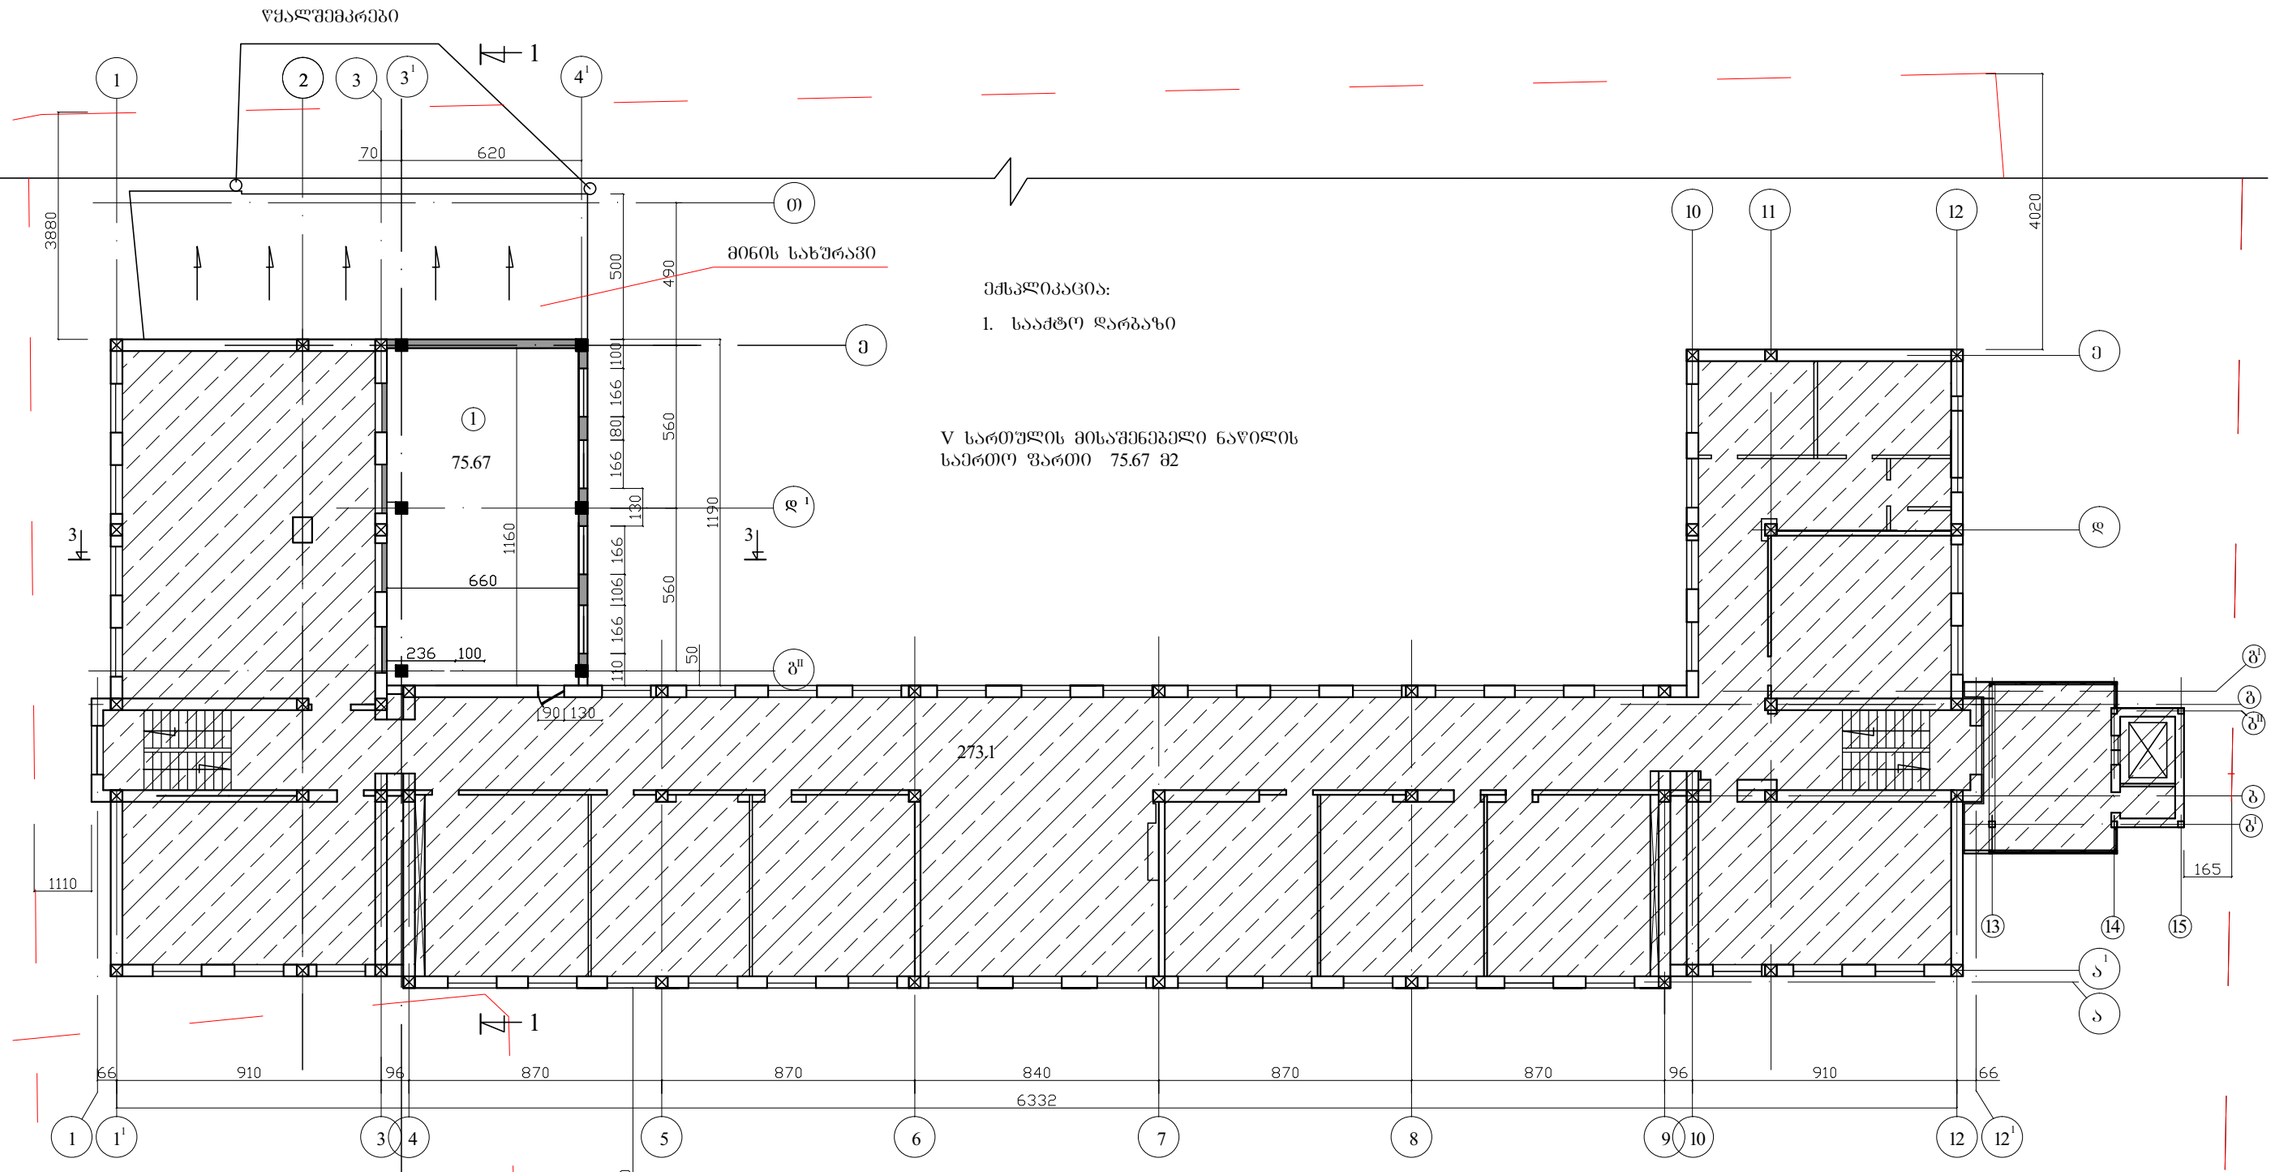

პირობითი აღნიშვნები:

არსებული შენობა

საპროექტო შენობა

საკადასტრო საზღვარი

			ქ.თბილისი, ალ. ყაზბეგის გამზ.№34 ბ-ში შ.პ.ს. "ევროპული სკოლის" შენობაზე მიდა ეზოს მხრიდან მიშენების კორექტირებული პროექტი.	სტ.	ფ.	ფ-ბი.
დირექტორი	ალუაშვილი			მ.პ.	ა-9	
არქიტექტორი	ალუაშვილი					
			საპროექტო შენობის V სართულის გეგმა მ 1 : 200	ი.მ. "ბიორგი ალუაშვილი"		

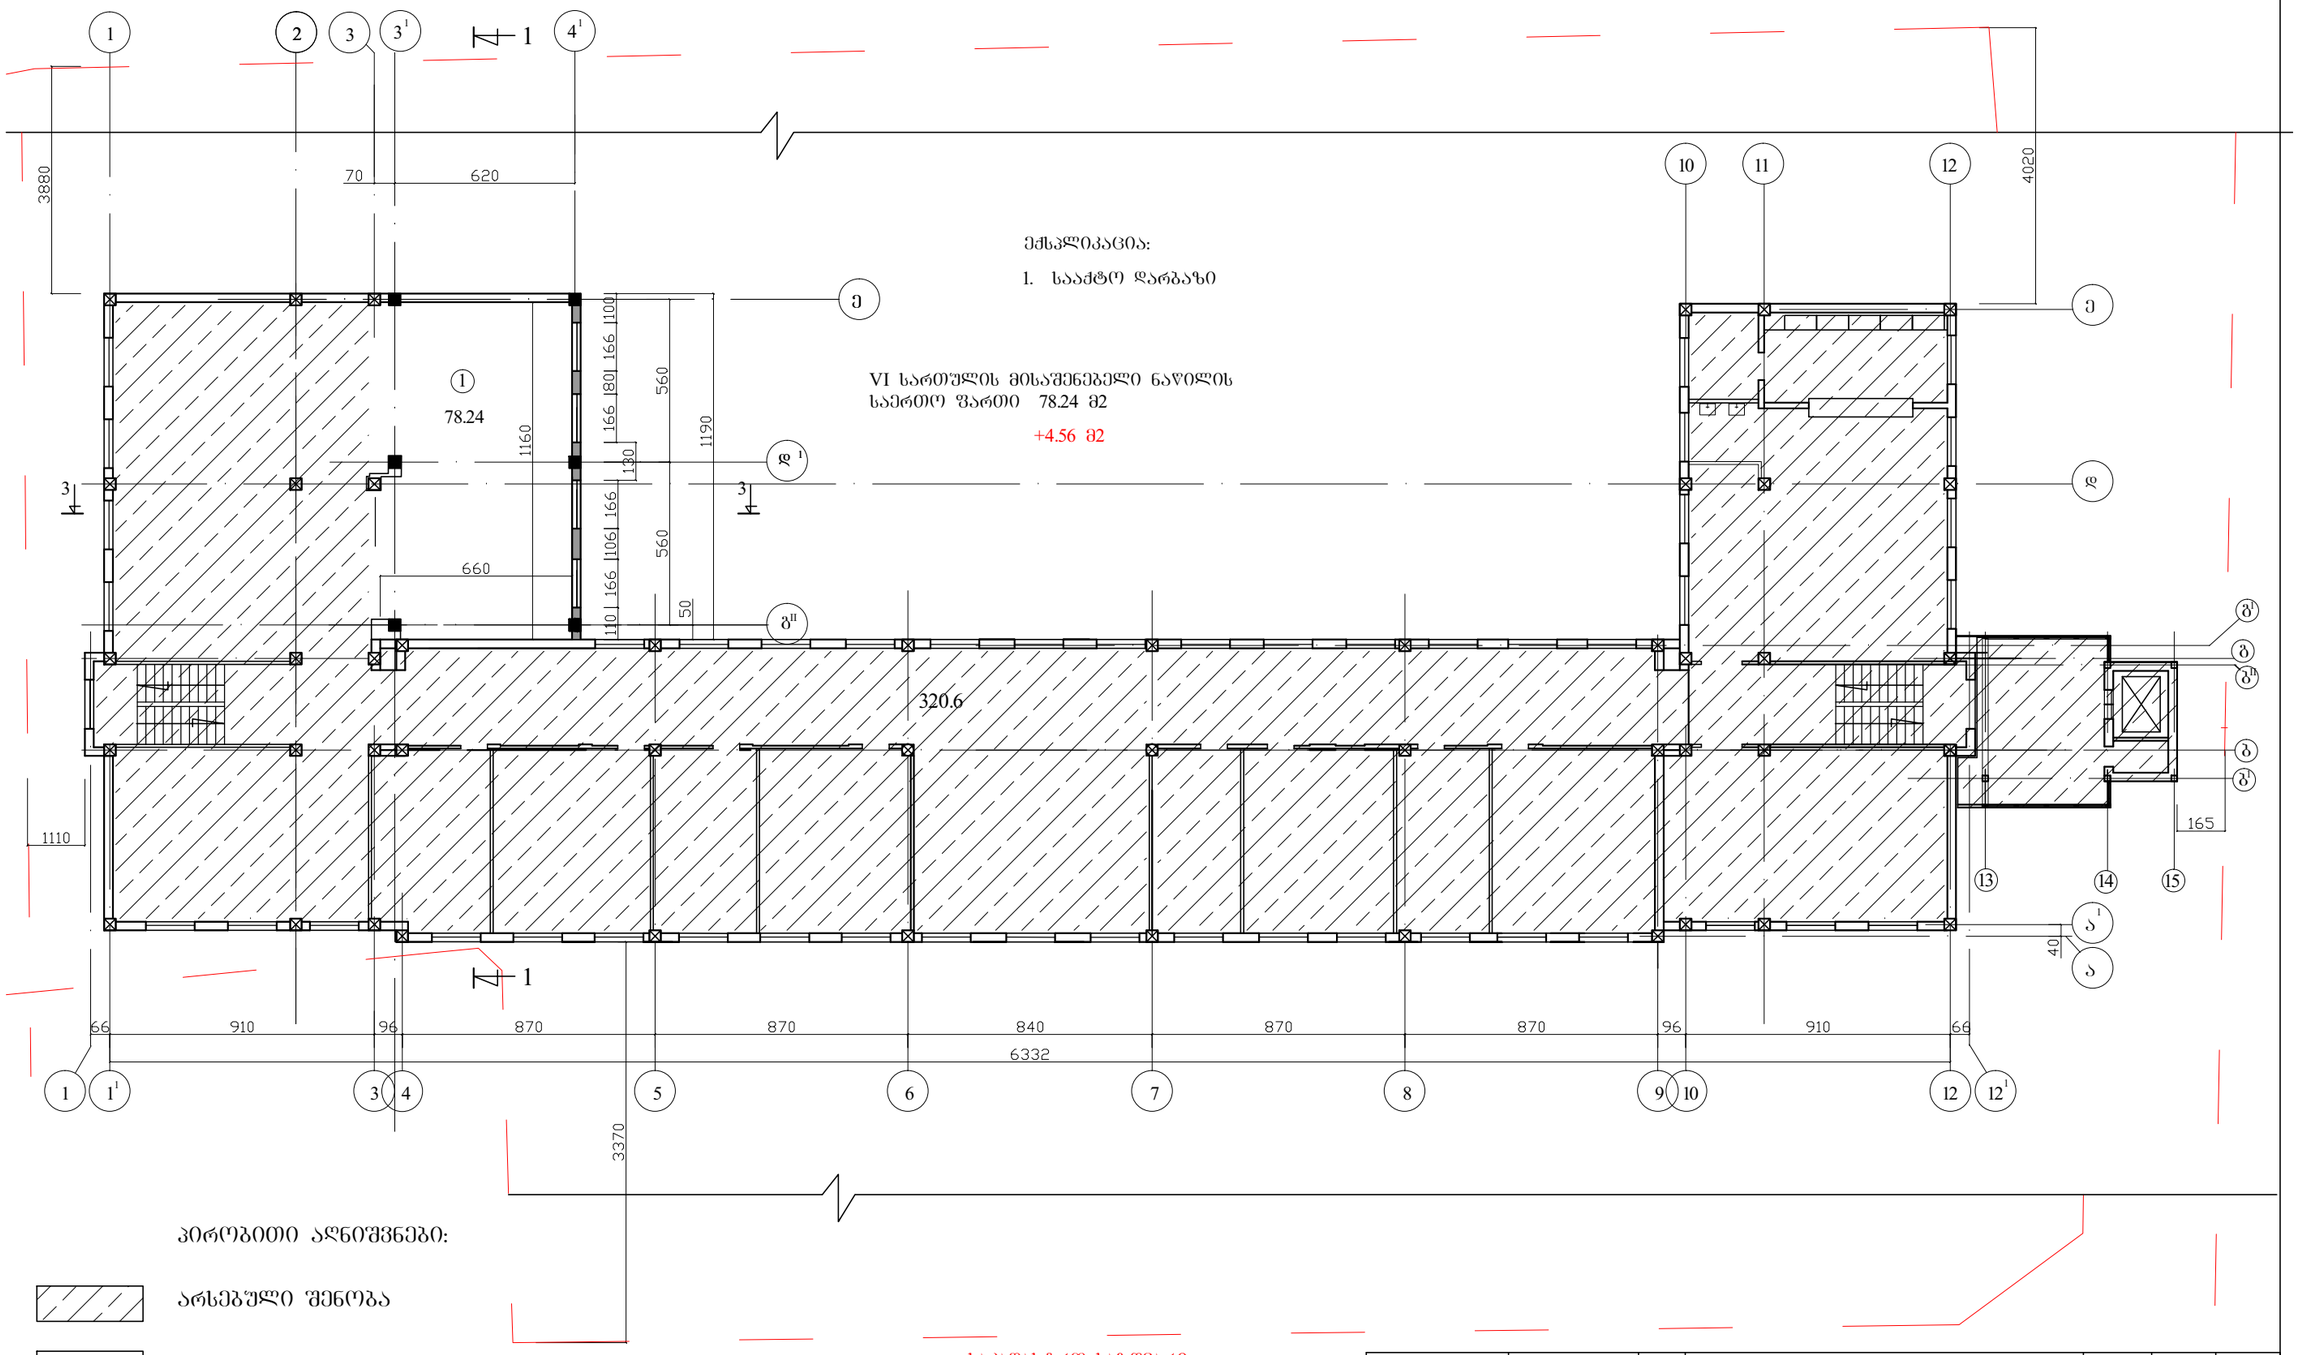

პირობითი აღნიშვნები:

არსებული შენობა

საპროექტო შენობა

საკადასტრო საზღვარი

			ქ.თბილისი, ალ. ყაზბეგის გამზ.№34 ბ-ში შ.პ.ს. "ევროპული სკოლის" შენობაზე შიდა ეზოს მხრიდან მიშენების კორექტირებული პროექტი.	სტ.	ფ.	ფ-ბი.
დირექტორი	ადუაშვილი			მ.პ.	ა-10	
არქიტექტორი	ადუაშვილი					
			საპროექტო შენობის VI სართულის გეგმა მ 1 : 200	ი.მ. "ბიორბი ადუაშვილი"		
