
20.40
19.80
16.40
13.20
12.80
9.90
6.45
3.20
+0.00
გაილესოს და შეიღებოს
ქვითელი ფერის შასადის საღებავით.
მეტალოპლასტმასის
შანჯრები
მინის სახურავი
ალუმინის
ვიტრაჟი
ვ"
თ

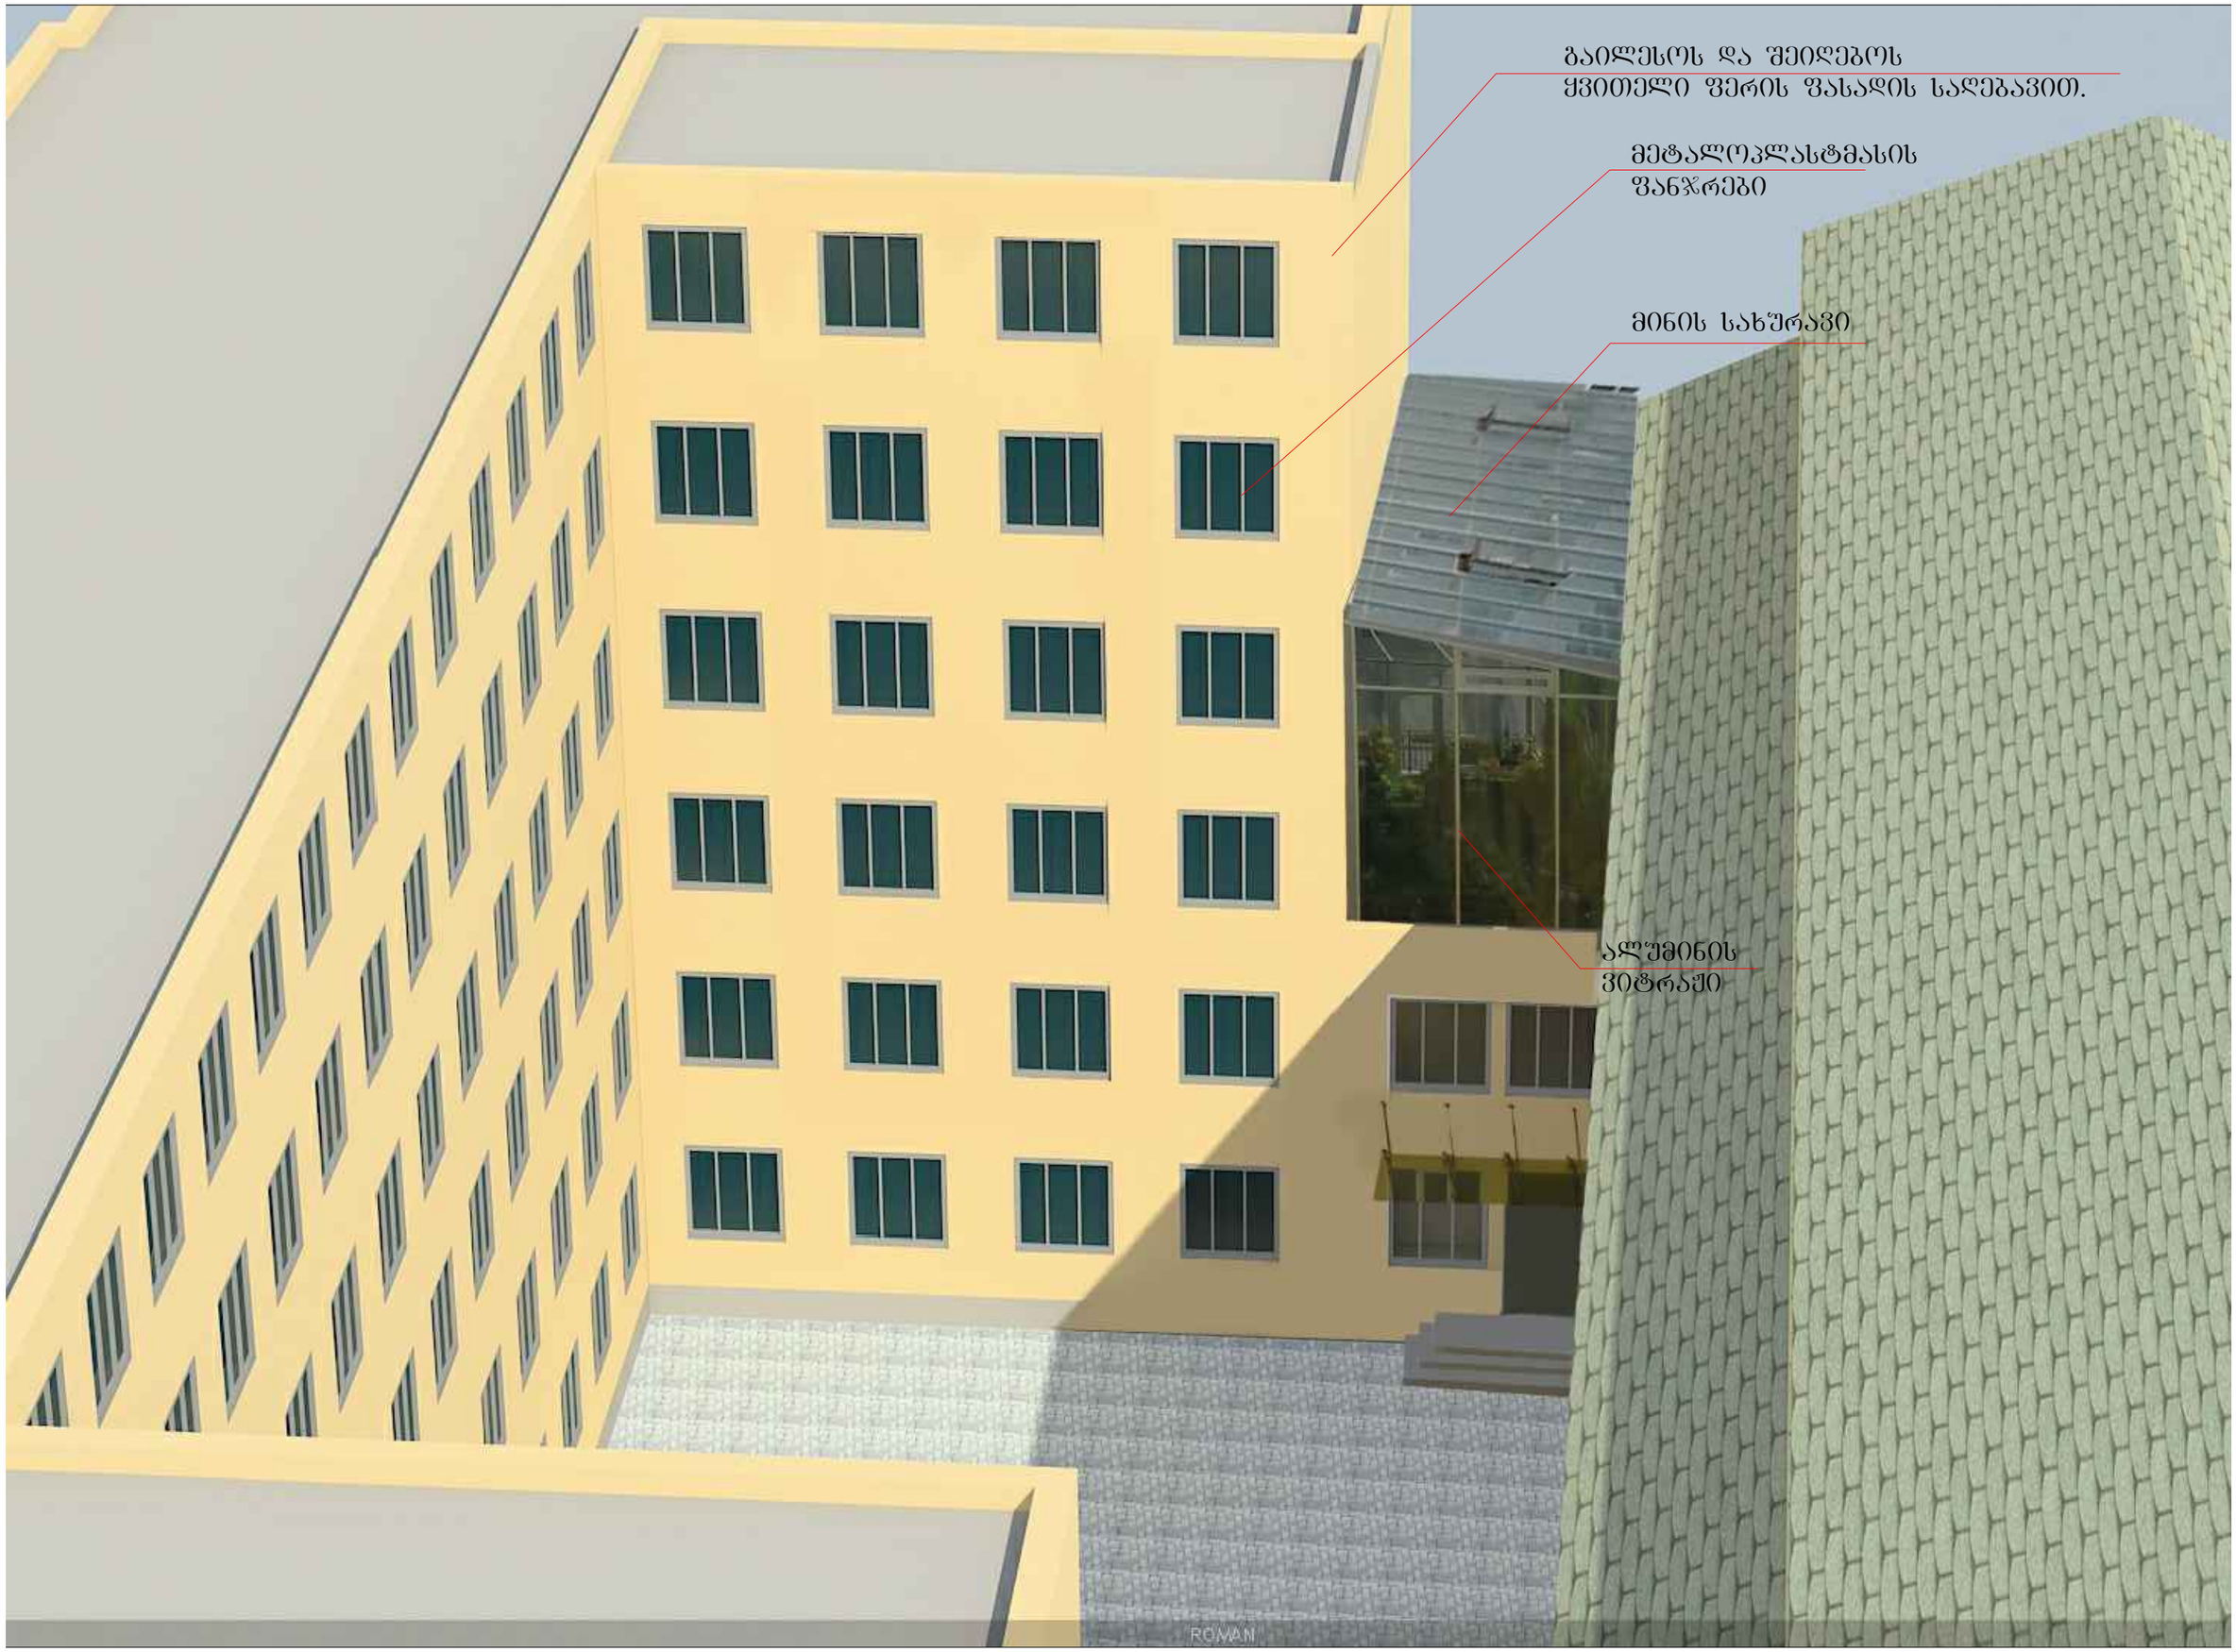
გაილესოს და შეიღებოს
ყვითელი ფერის ფასადის საღებავით.
მეტალოპლასტმასის
ფანჯრები
მინის სახურავი
ალუმინის
ვიტრაჟი
ROMAN

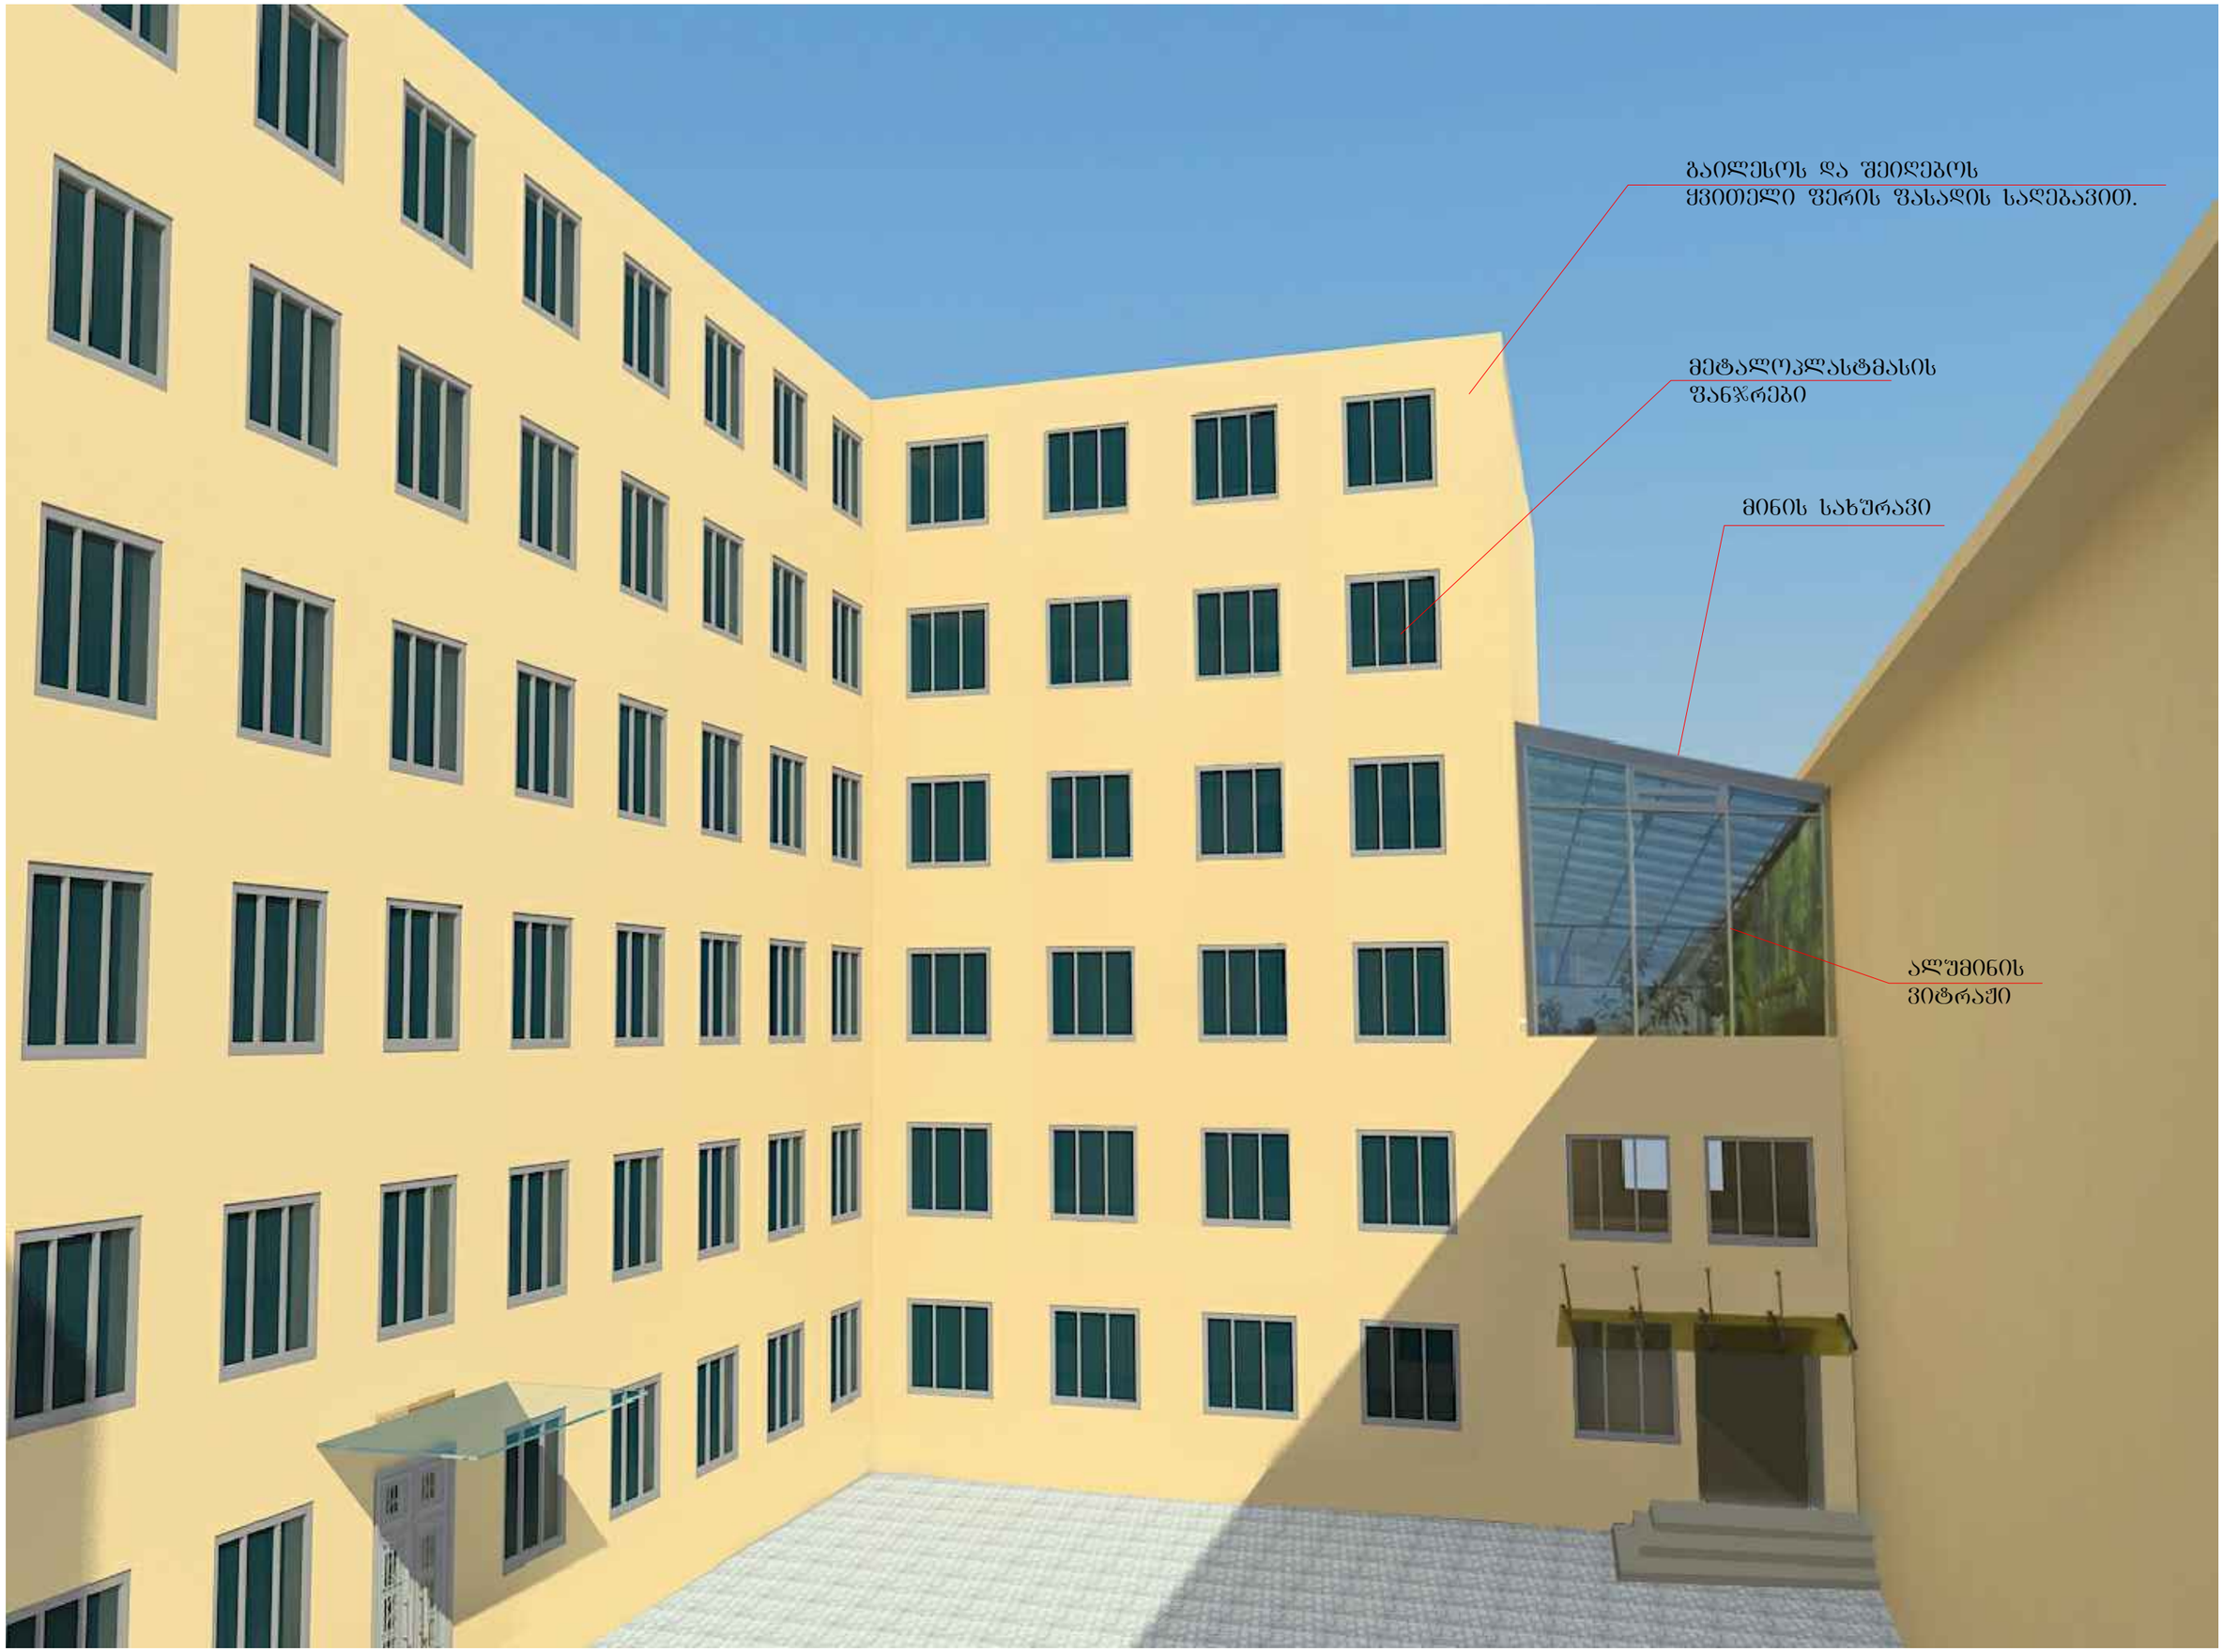
გაილესოს და შეიღებოს
ქვითელი შერის ფასადის საღებავით.
მეტალოპლასტმასის
ფანჯრები
მინის სახურავი
ალუმინის
ვიტრაჟი