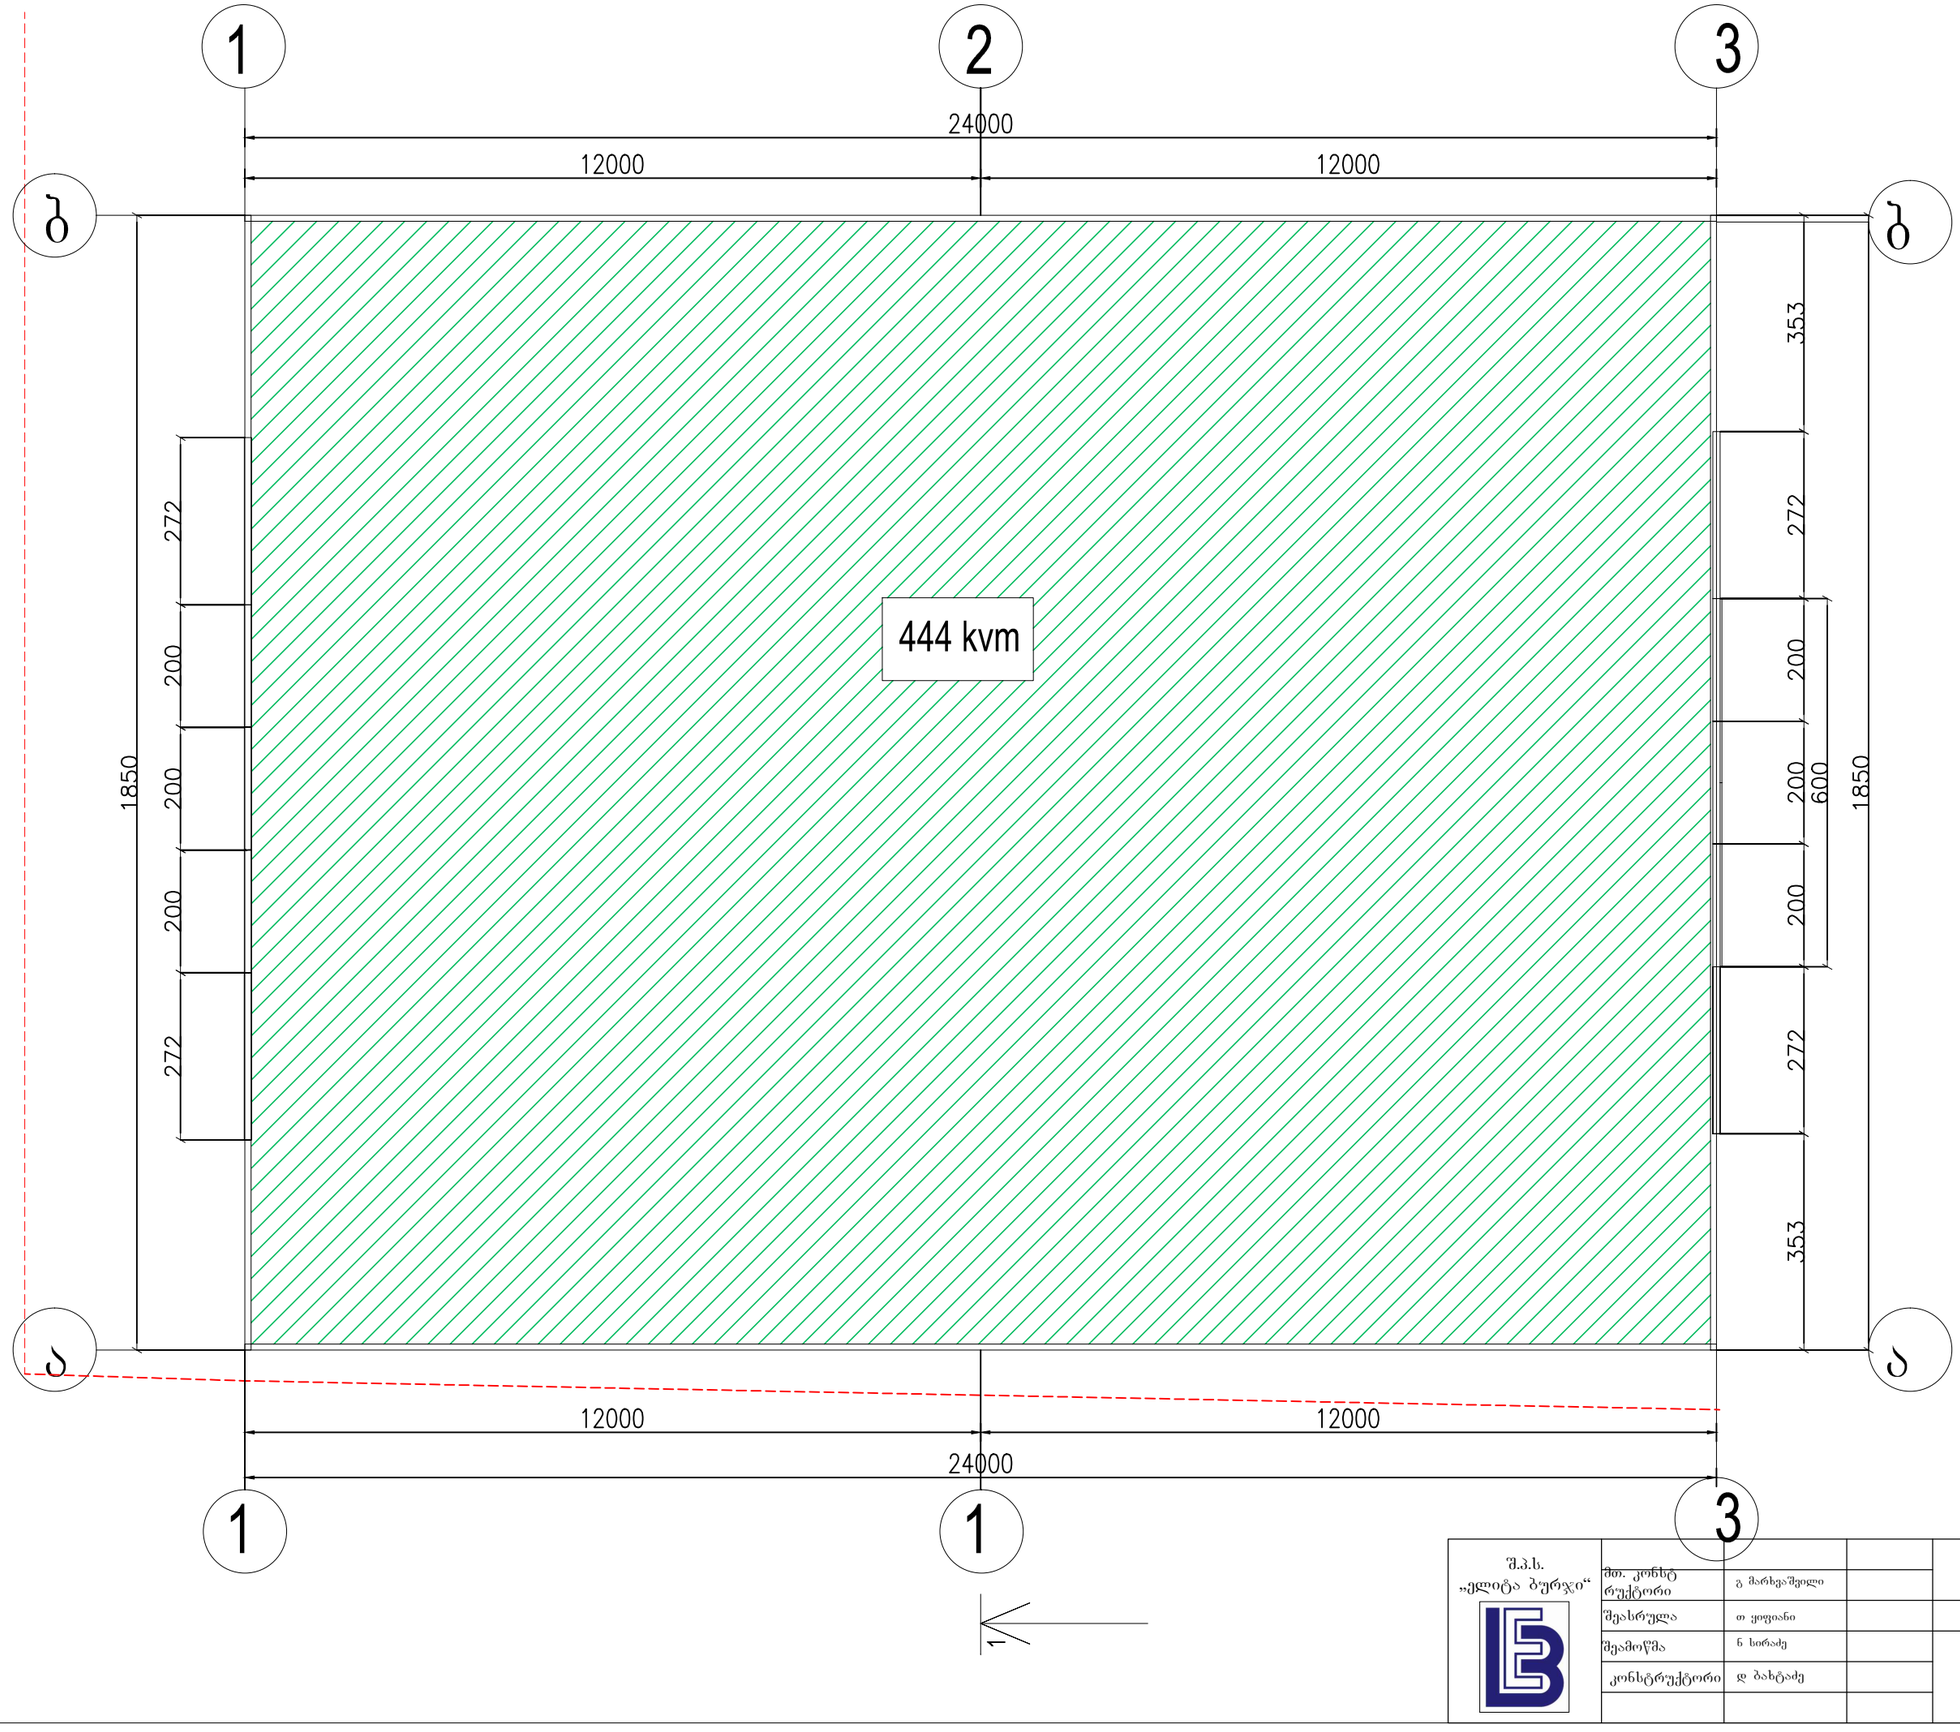

შ.პ.ს. „ელიტა ბურჯი“	მთ. კონტრ რუქტორი	გ მარხვაშვილი		საწყობი
	შეასრულა	თ ყიფიანი		
	შეამოწმა	ნ სირაძე		გეგმა მ 1:100
	კონსტრუქტორი	დ ბახტაძე		

დაკვეთა N
სტადია
ფურცელი
ფურცლები
თარიღი

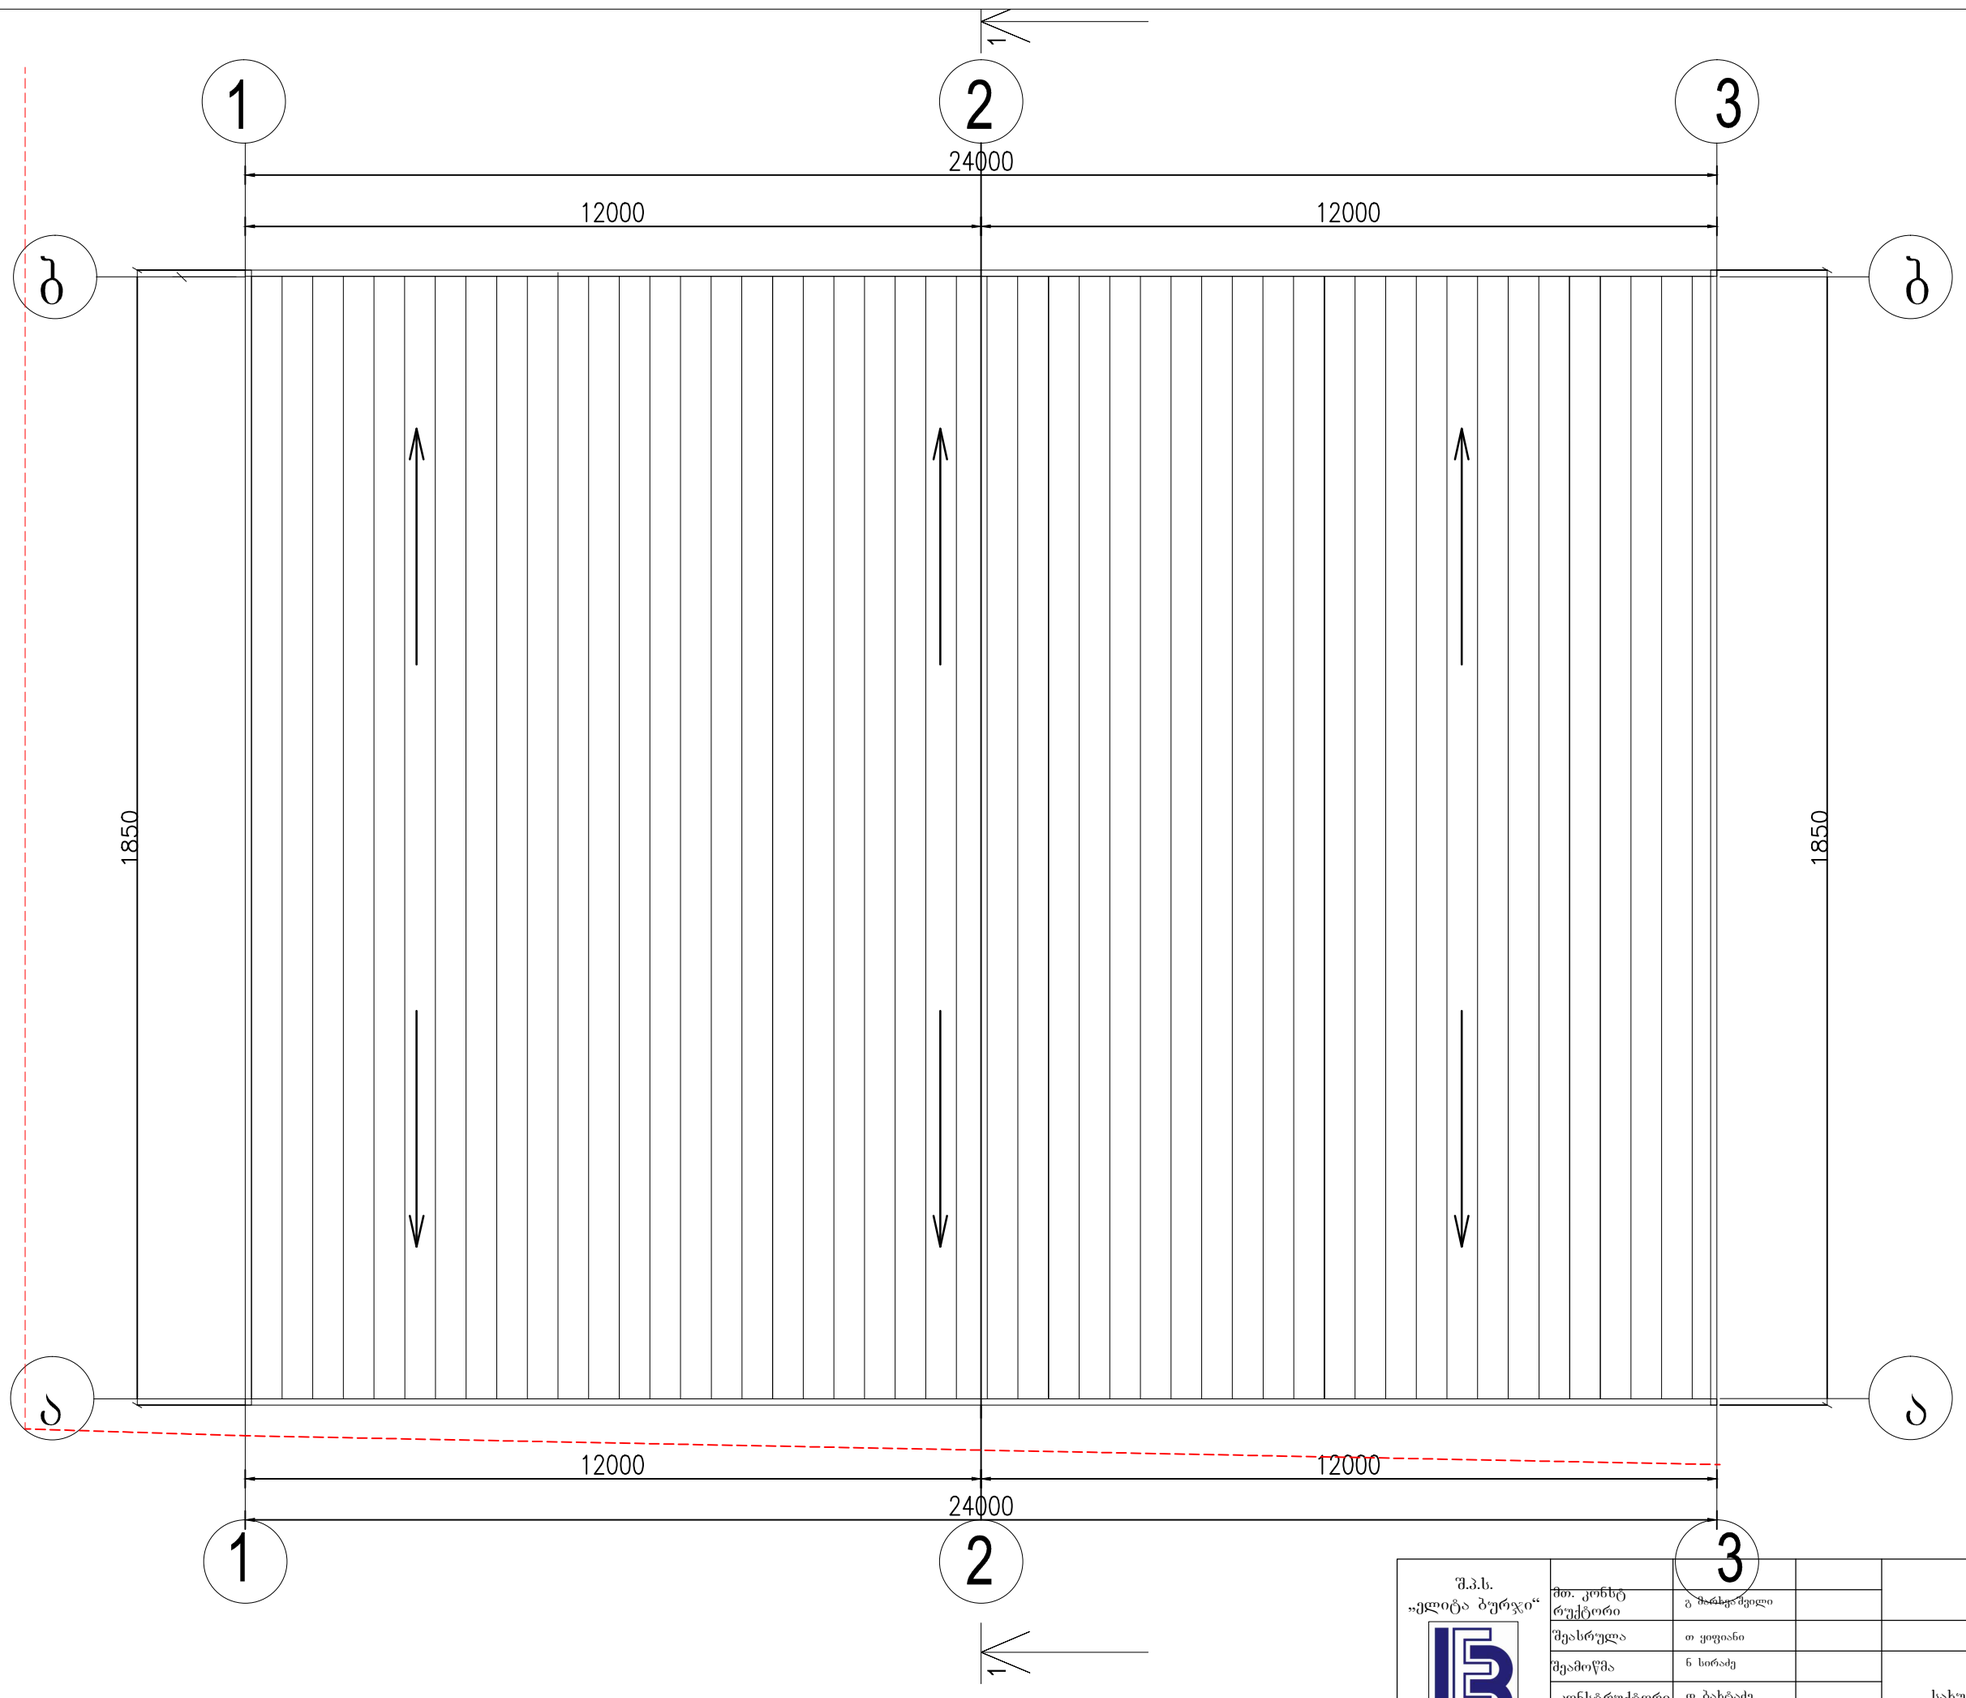

შ.პ.ს. „ელიტა ბურჯი“				საწყობი	დაკვეთა N
მთ. კონსტრუქტორი	გ შარაშიძილი				სტადია
შესრულა	თ ყიფიანი				ფურცელი
შეამოწმა	ნ ხირაძე			სახურავის გეგმა მ 1:100	ფურცლები
კონსტრუქტორი	დ ბახტაძე				თარიღი