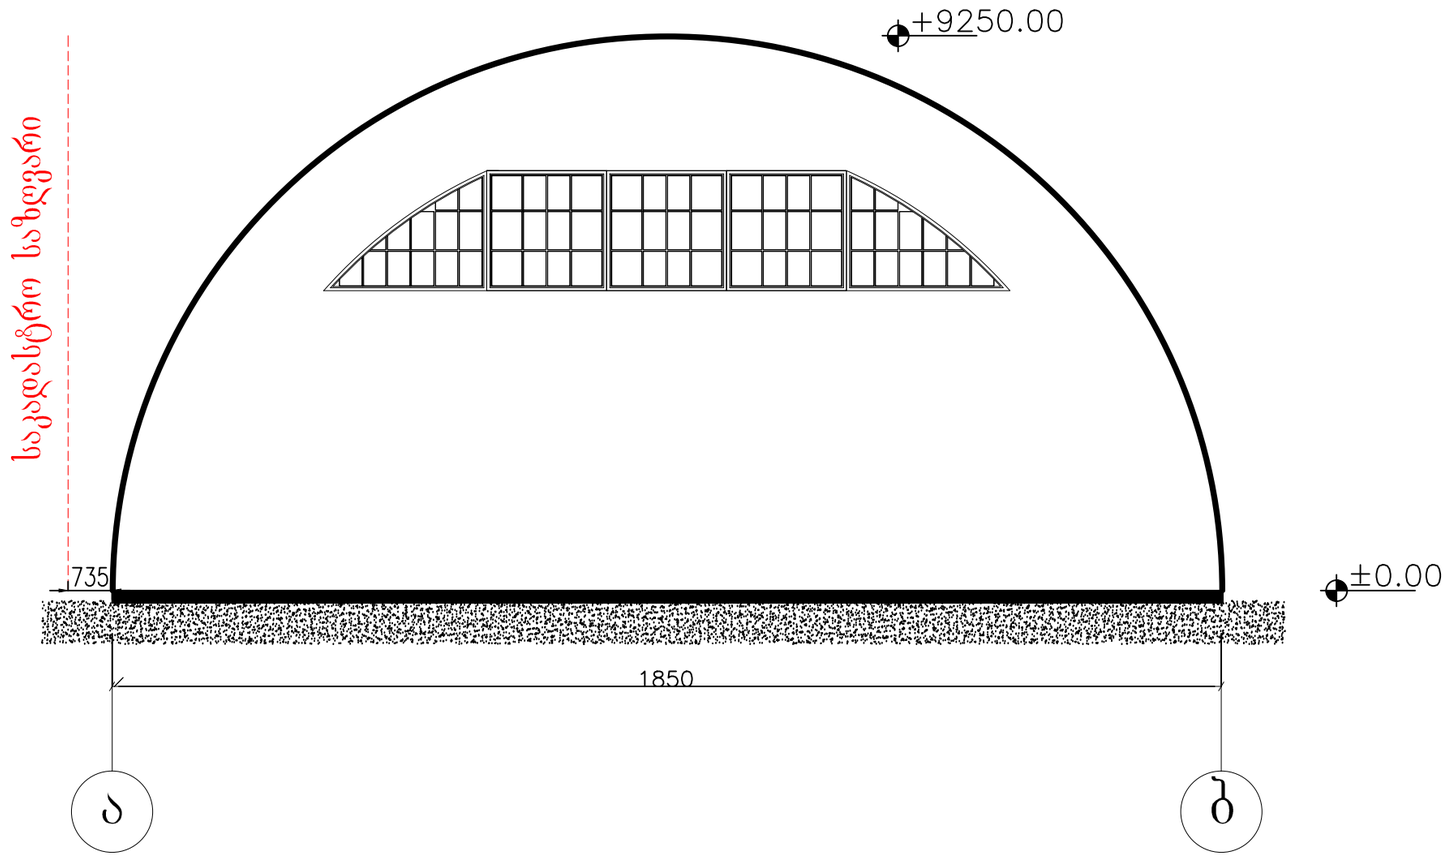


შ.პ.ს. „ელიტა ბურჯი“				საწყობი	დაკვეთა №	
	შთ. კონსტრუქტორი	გ მარხვაშვილი			სტადია	მ.პ.
	შესრულა	თ ყიფიანი			ფურცელი	
	შეამოწმა	ნ სირაძე		ფასადი 3-1 (ხაზოვანი) მ 1:100	ფურცლები	
	კონსტრუქტორი	დ ბახტაძე			თარიღი	