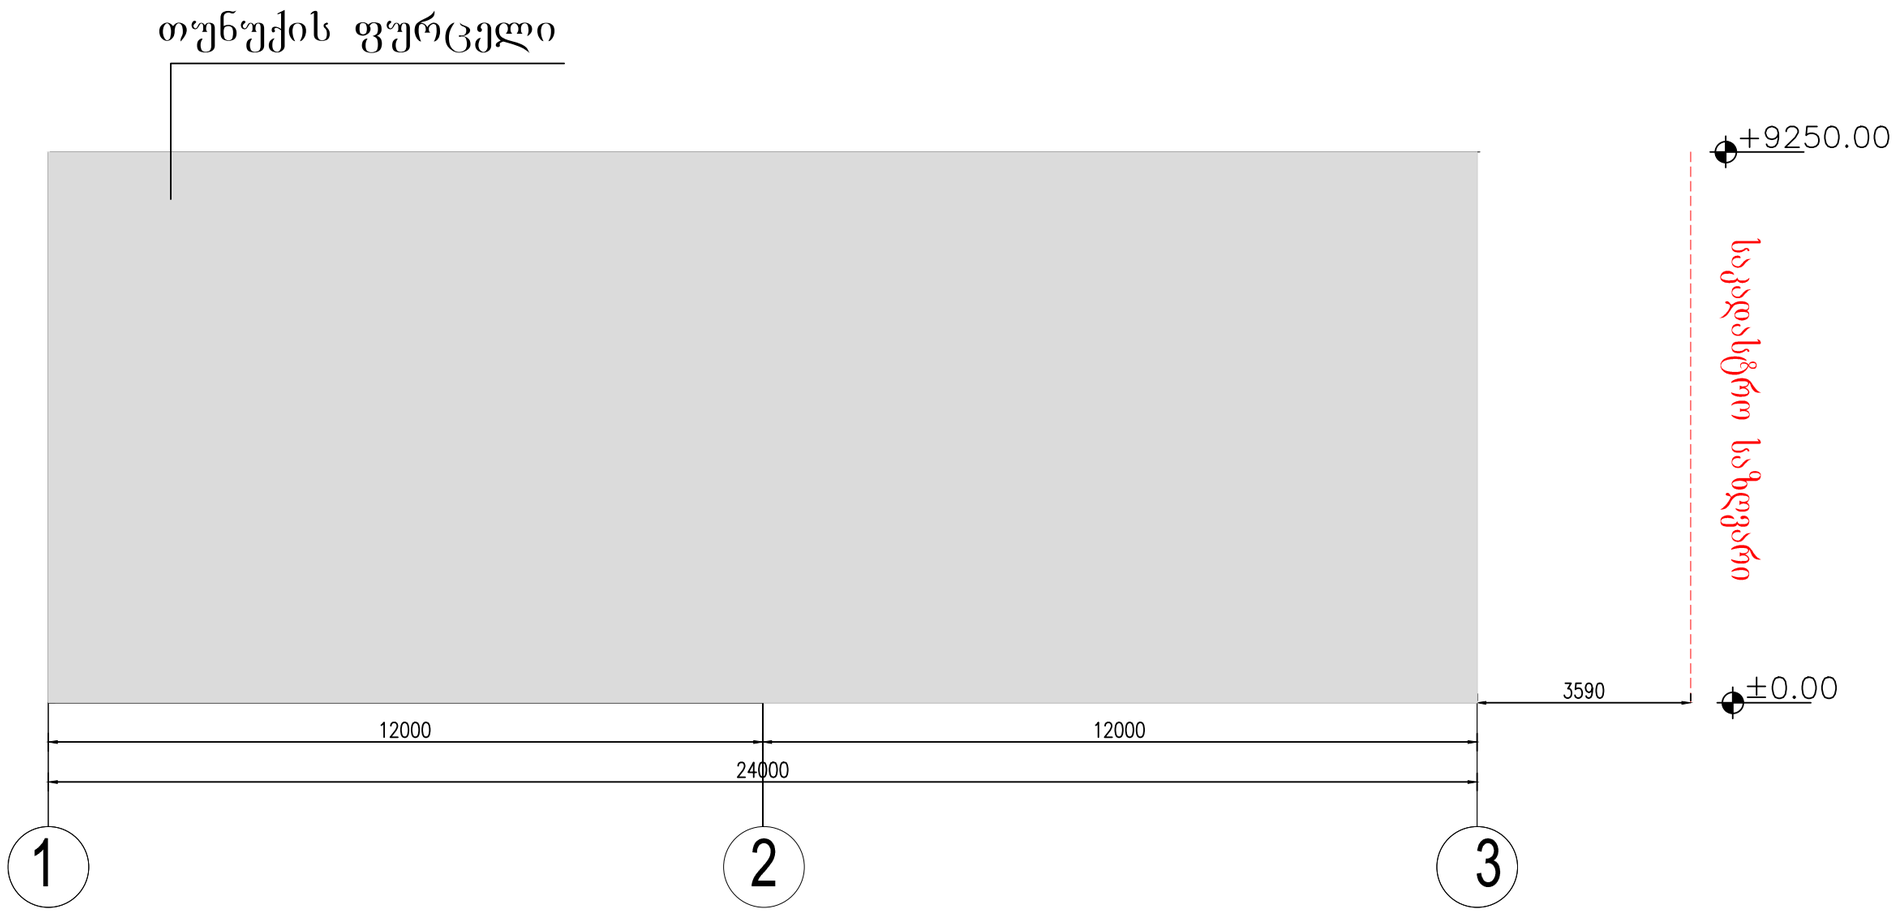

შ.პ.ს. „ელიტა ბურჯი“				საწყობი	დაკვეთა N
მთ. კონტრუქტორი	გ მარხვაშვილი				სტადია
შესრულა	თ ყიფიანი				ფურცელი
შეამოწმა	ნ სირაძე			ფასადი 1-3 მ 1:100	ფურცლები
კონსტრუქტორი	დ ბახტაძე				თარიღი

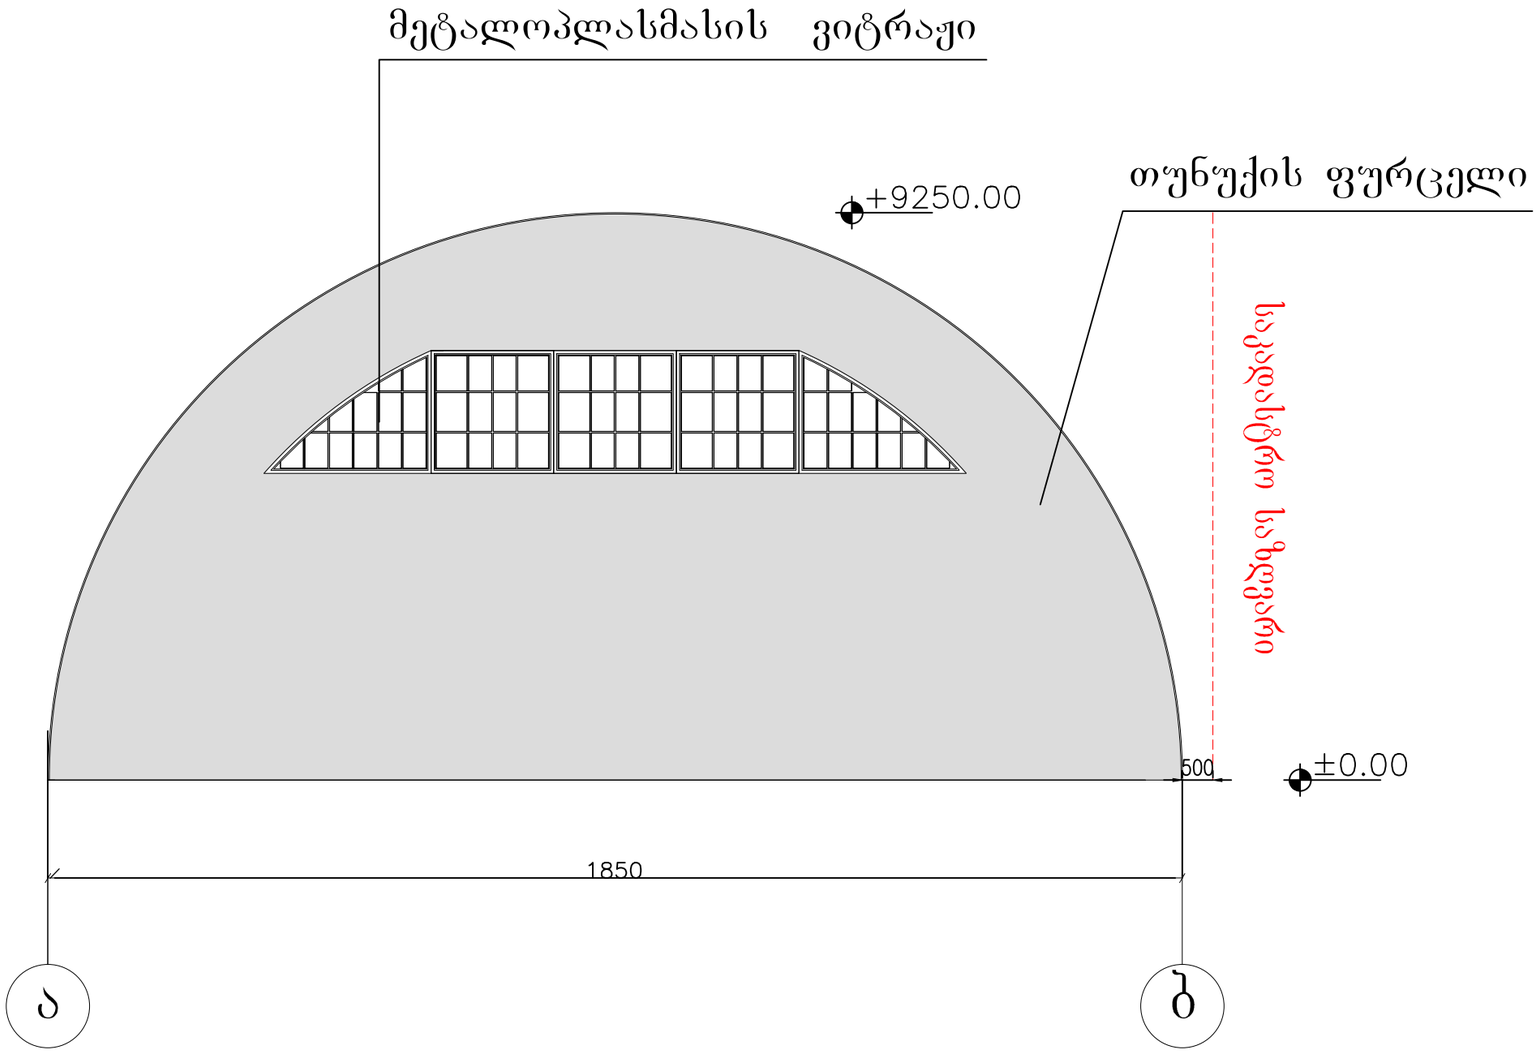

შ.პ.ს. „ელიტა ბურჯი“					დაკვეთა N
მთ. კონსტრუქტორი	გ მარხვაშვილი			საწყობი	სტადია
შეასრულა	თ ყიფიანი				ფურცელი
შეამოწმა	ნ სირაძე				ფურცლები
კონსტრუქტორი	დ ბახტაძე			ფასადი ა-ბ მ 1:100	თარიღი

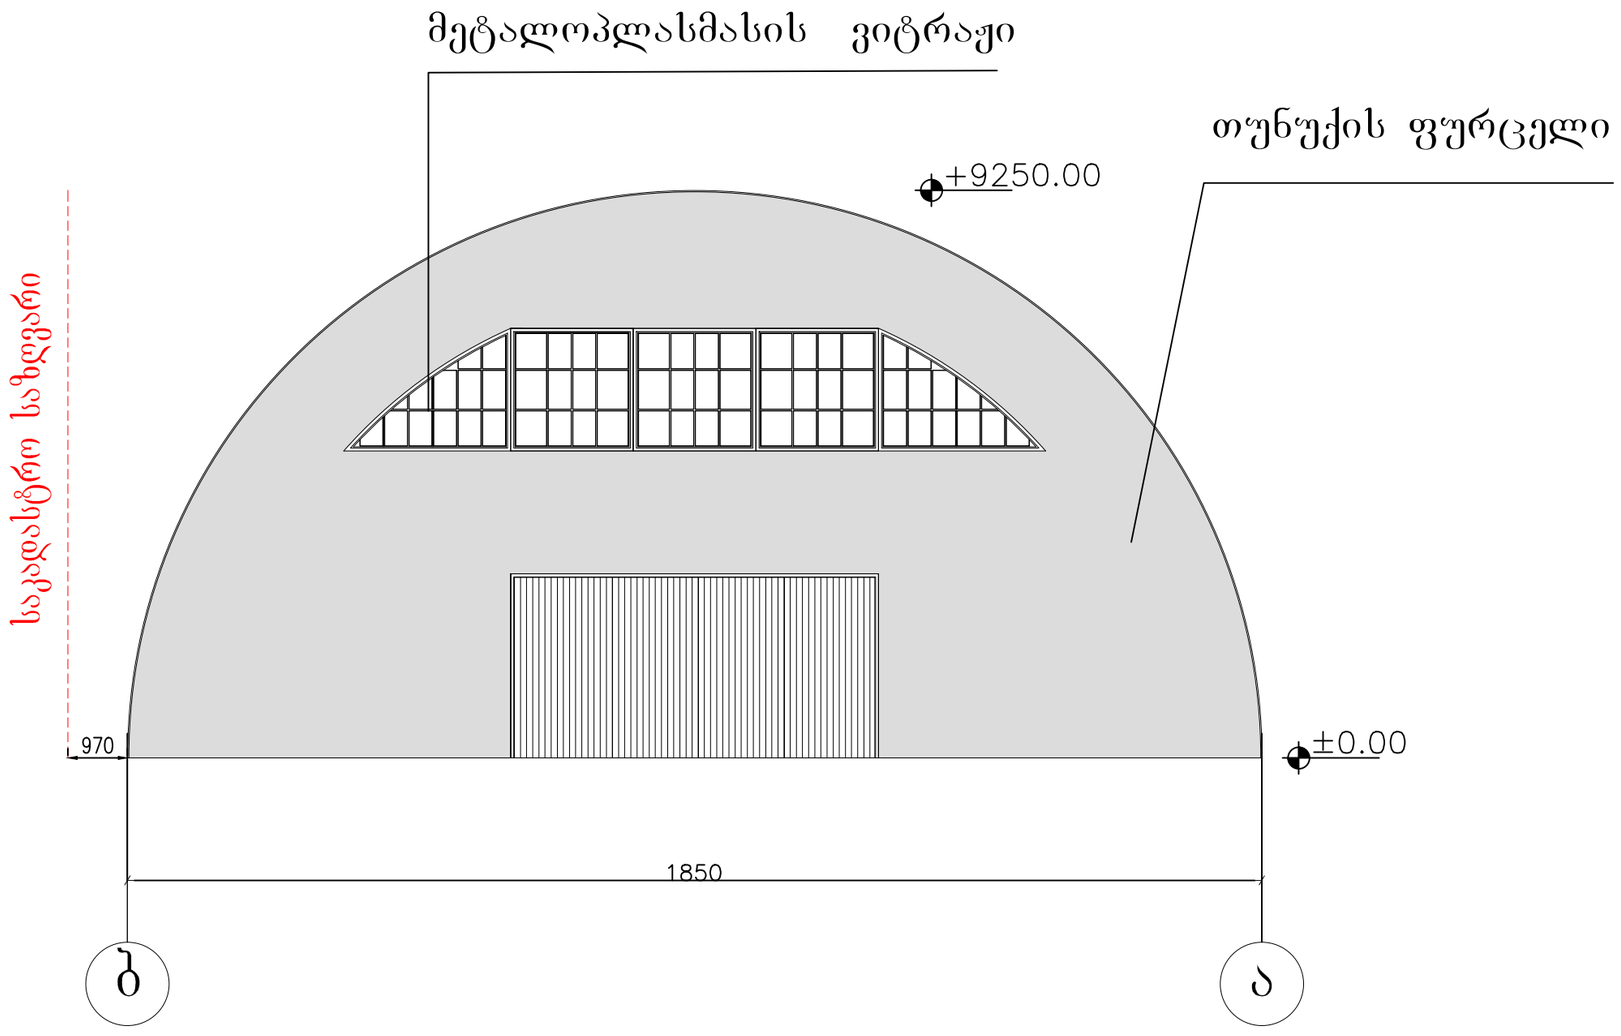

შ.პ.ს. „ელიტა ბურჯი“				საწყობი	დაკვეთა N
მთ. კონსტრუქტორი	გ მარხვაშვილი				სტადია
შეასრულა	თ ყიფიანი				ფურცელი
შეამოწმა	ნ სირაძე			ფასადი ბ-ა მ 1:100	ფურცლები
კონსტრუქტორი	დ ბახტაძე				თარიღი

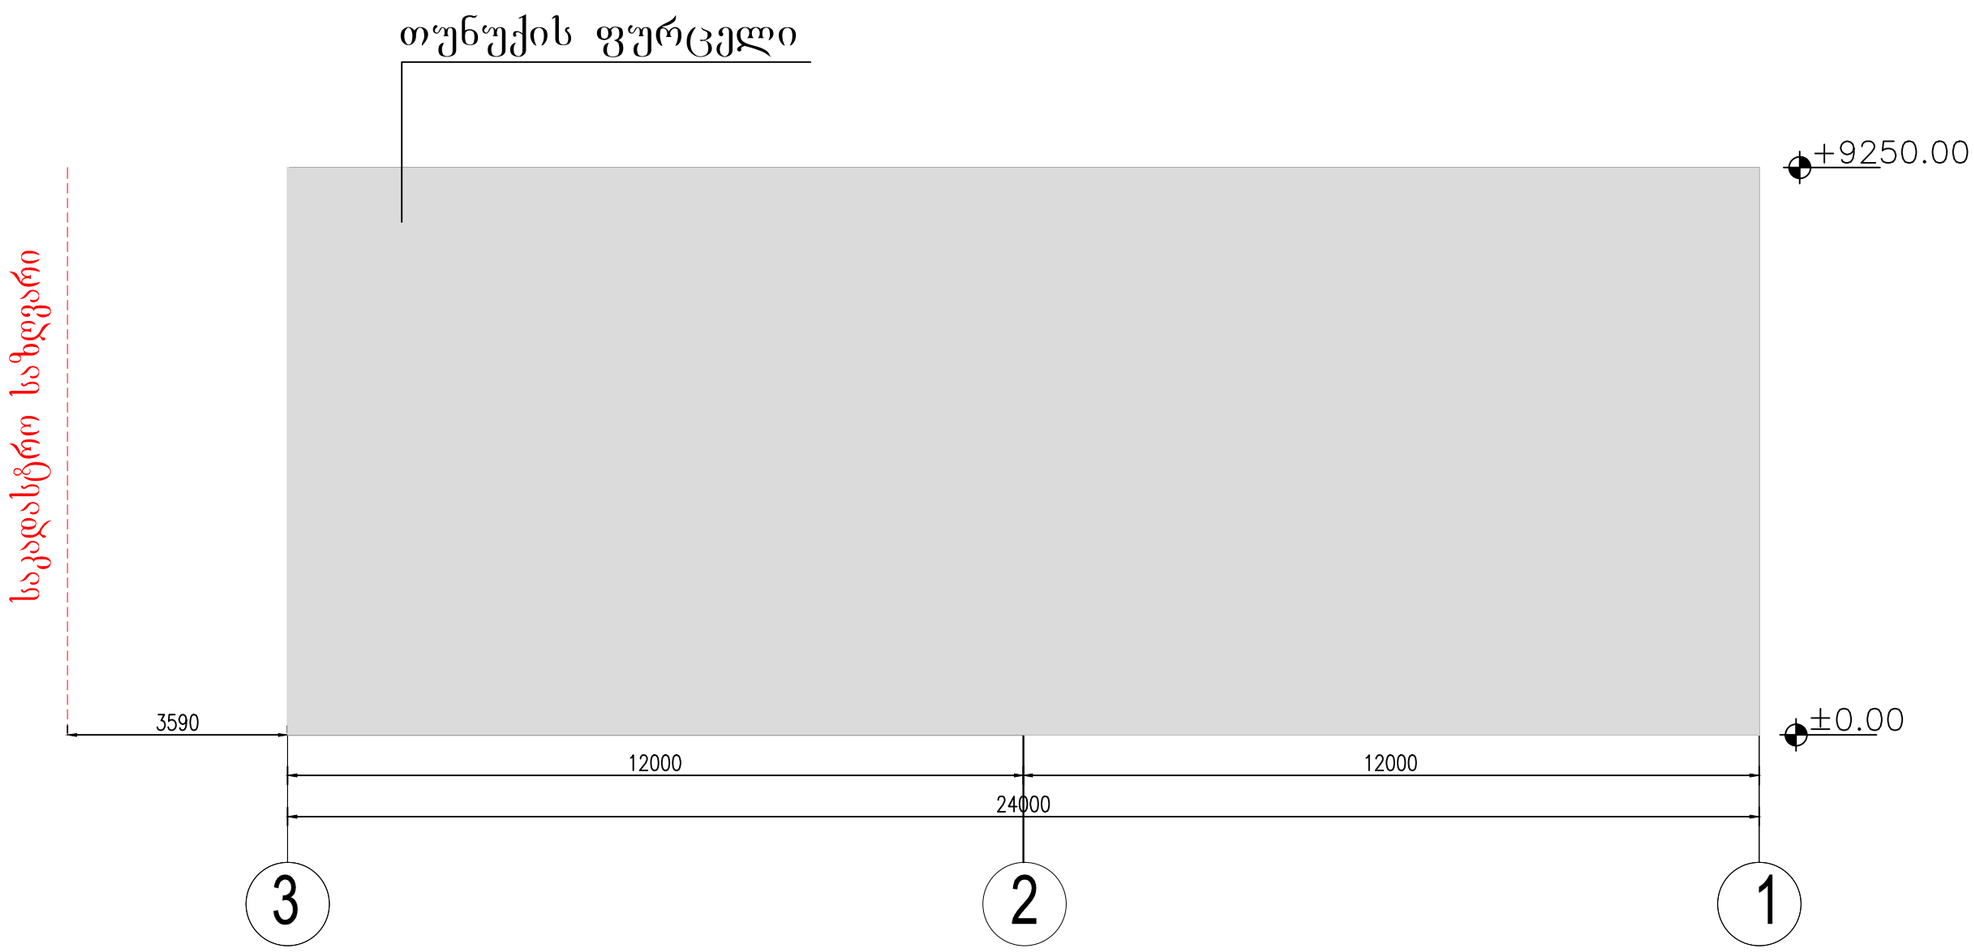

შ.პ.ს. „ელიტა ბურჯი“	მთ. კონტრ რუქტორი	გ მარხვაშვილი		საწყობი	დაკვეთა N
					სტადია
	შეასრულა	თ ყიფიანი			ფურცელი
	შეამოწმა	ნ სირაძე		ფასადი 3-1 მ 1:100	ფურცლები
	კონსტრუქტორი	დ ბახტაძე			თარიღი