
ჭრილი 1-1
მ. 1:100

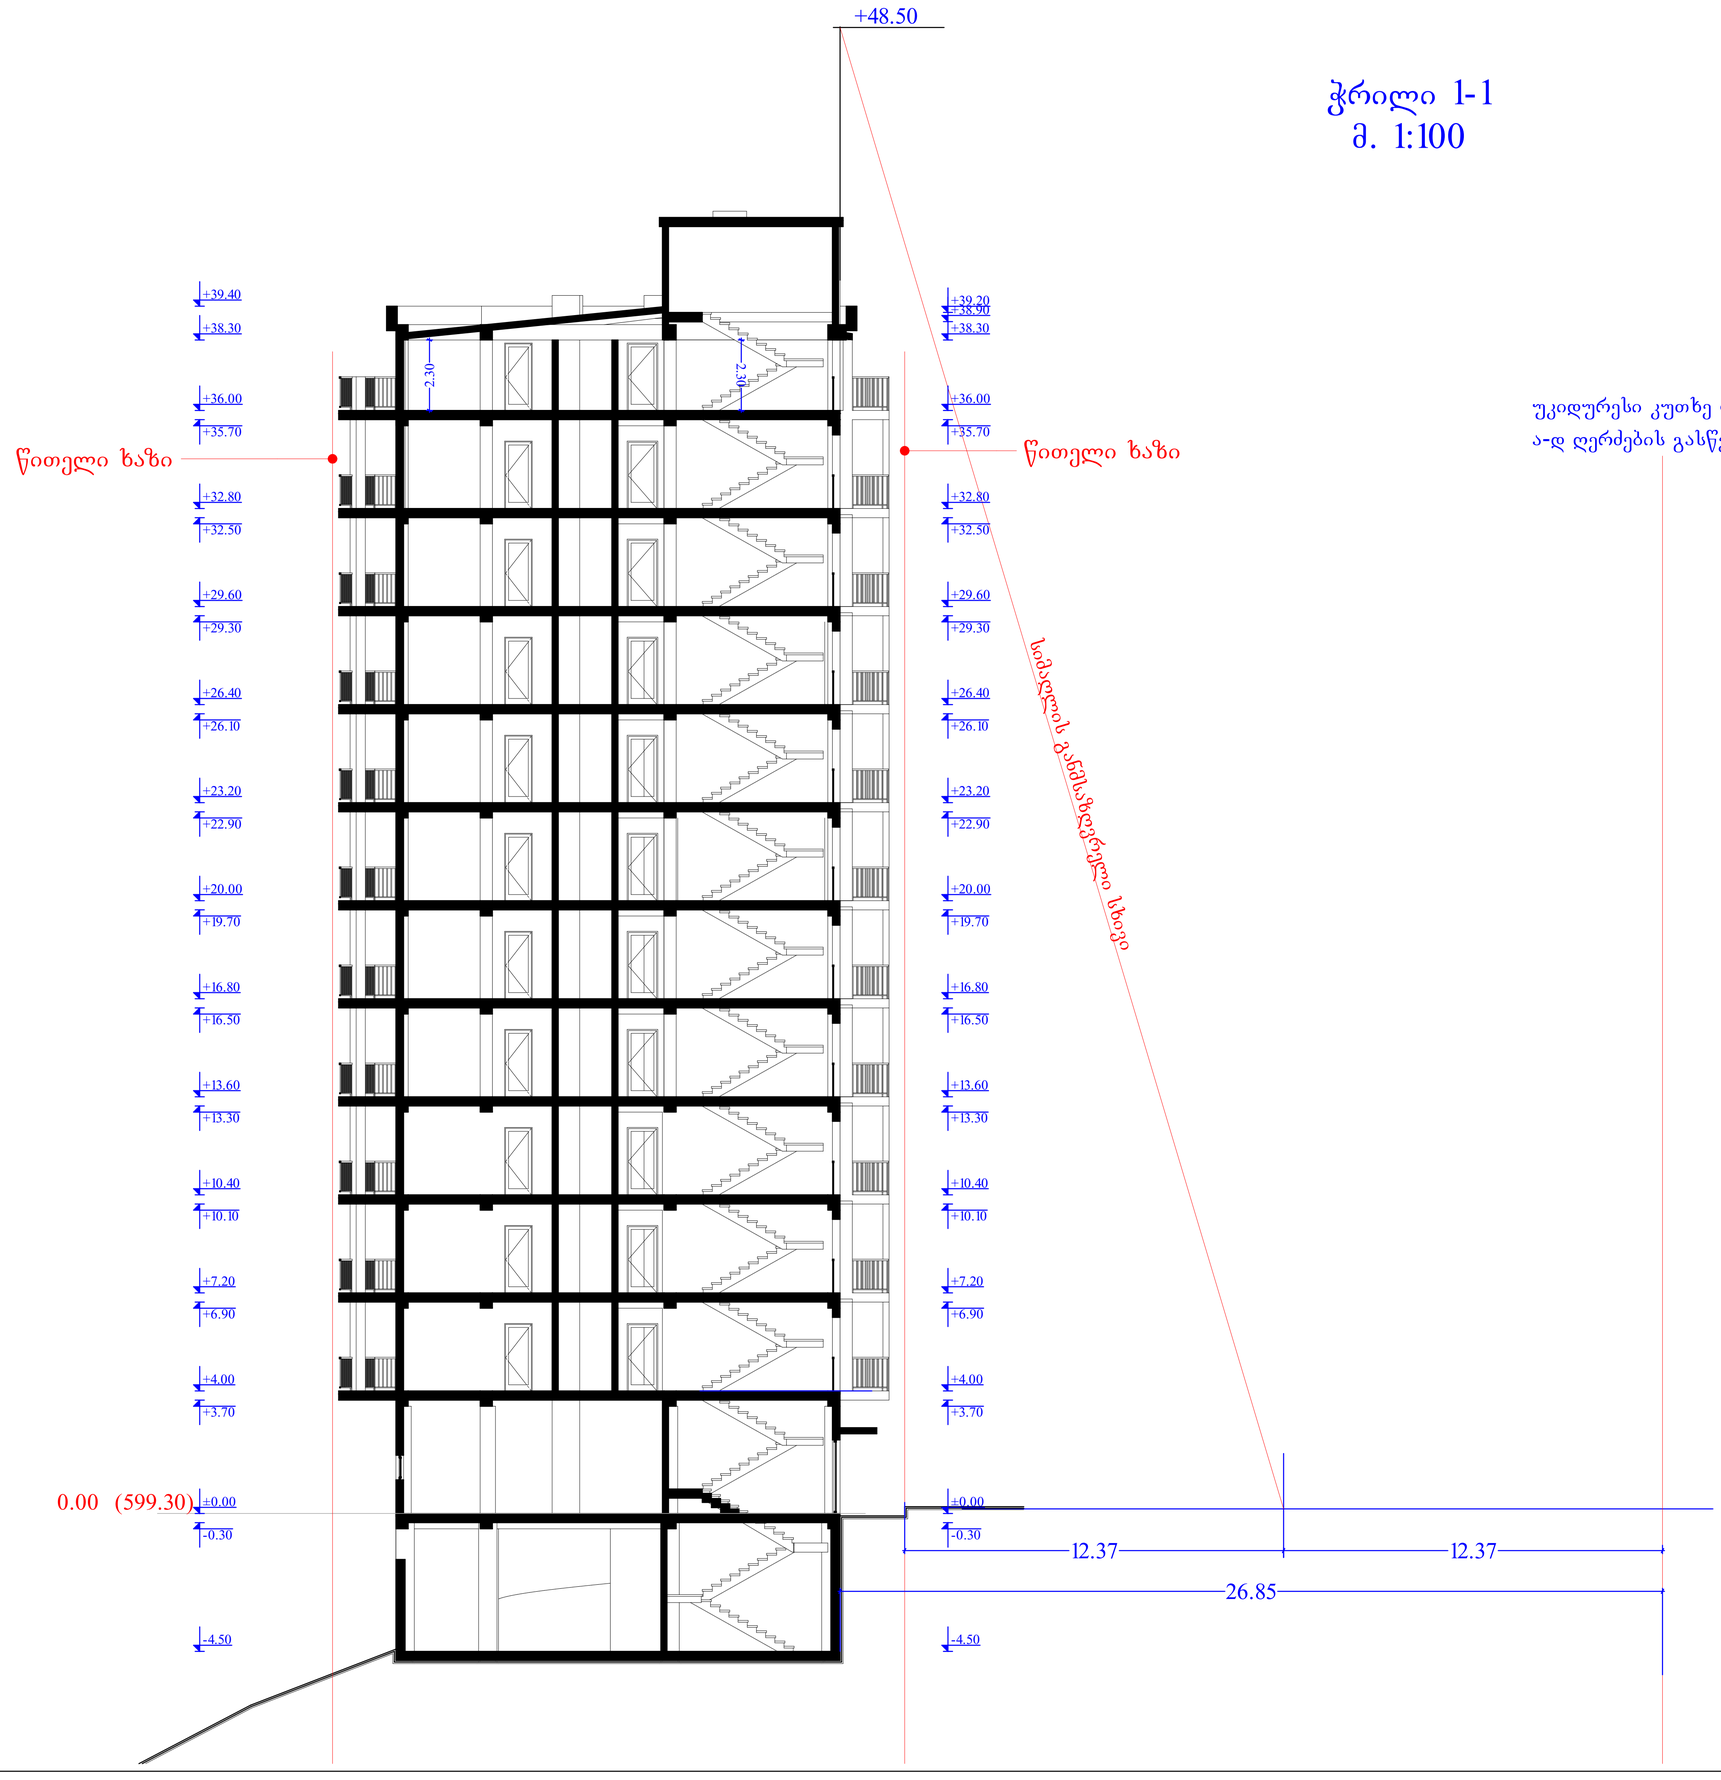

უკიდურესი კუთხე ფასადი
ა-დ ღერძების გასწვრივ

შენიშვნები

პროექტში ცვლილებები შეთანხმებული უნდა იქნეს ავტორებთან და შესაბამის საქალაქო სამსახურებთან

შ.პ.ს.
"ნიუ დეველოპმენტ გრუპ"


დამკვეთი:	კ. ადეიშვილი
ობიექტი:	პროექტის კორექტირება
მისამართი:	ქ. თბილისი, ნუცუბიძე-ვაშლიჯვრის დამაკავშირებელი გზის მიმდებარედ. ს/კ 01.14.15.001.260

არქიტექტურული ნაწილი

დირექტორი:	დ. ლობჟანიძე
არქიტექტორი:	რ. ტყემალაძე
ფურცელი:	ფურცლები:

ჭრილი 2-2
მ. 1:100

წითელი ხაზი

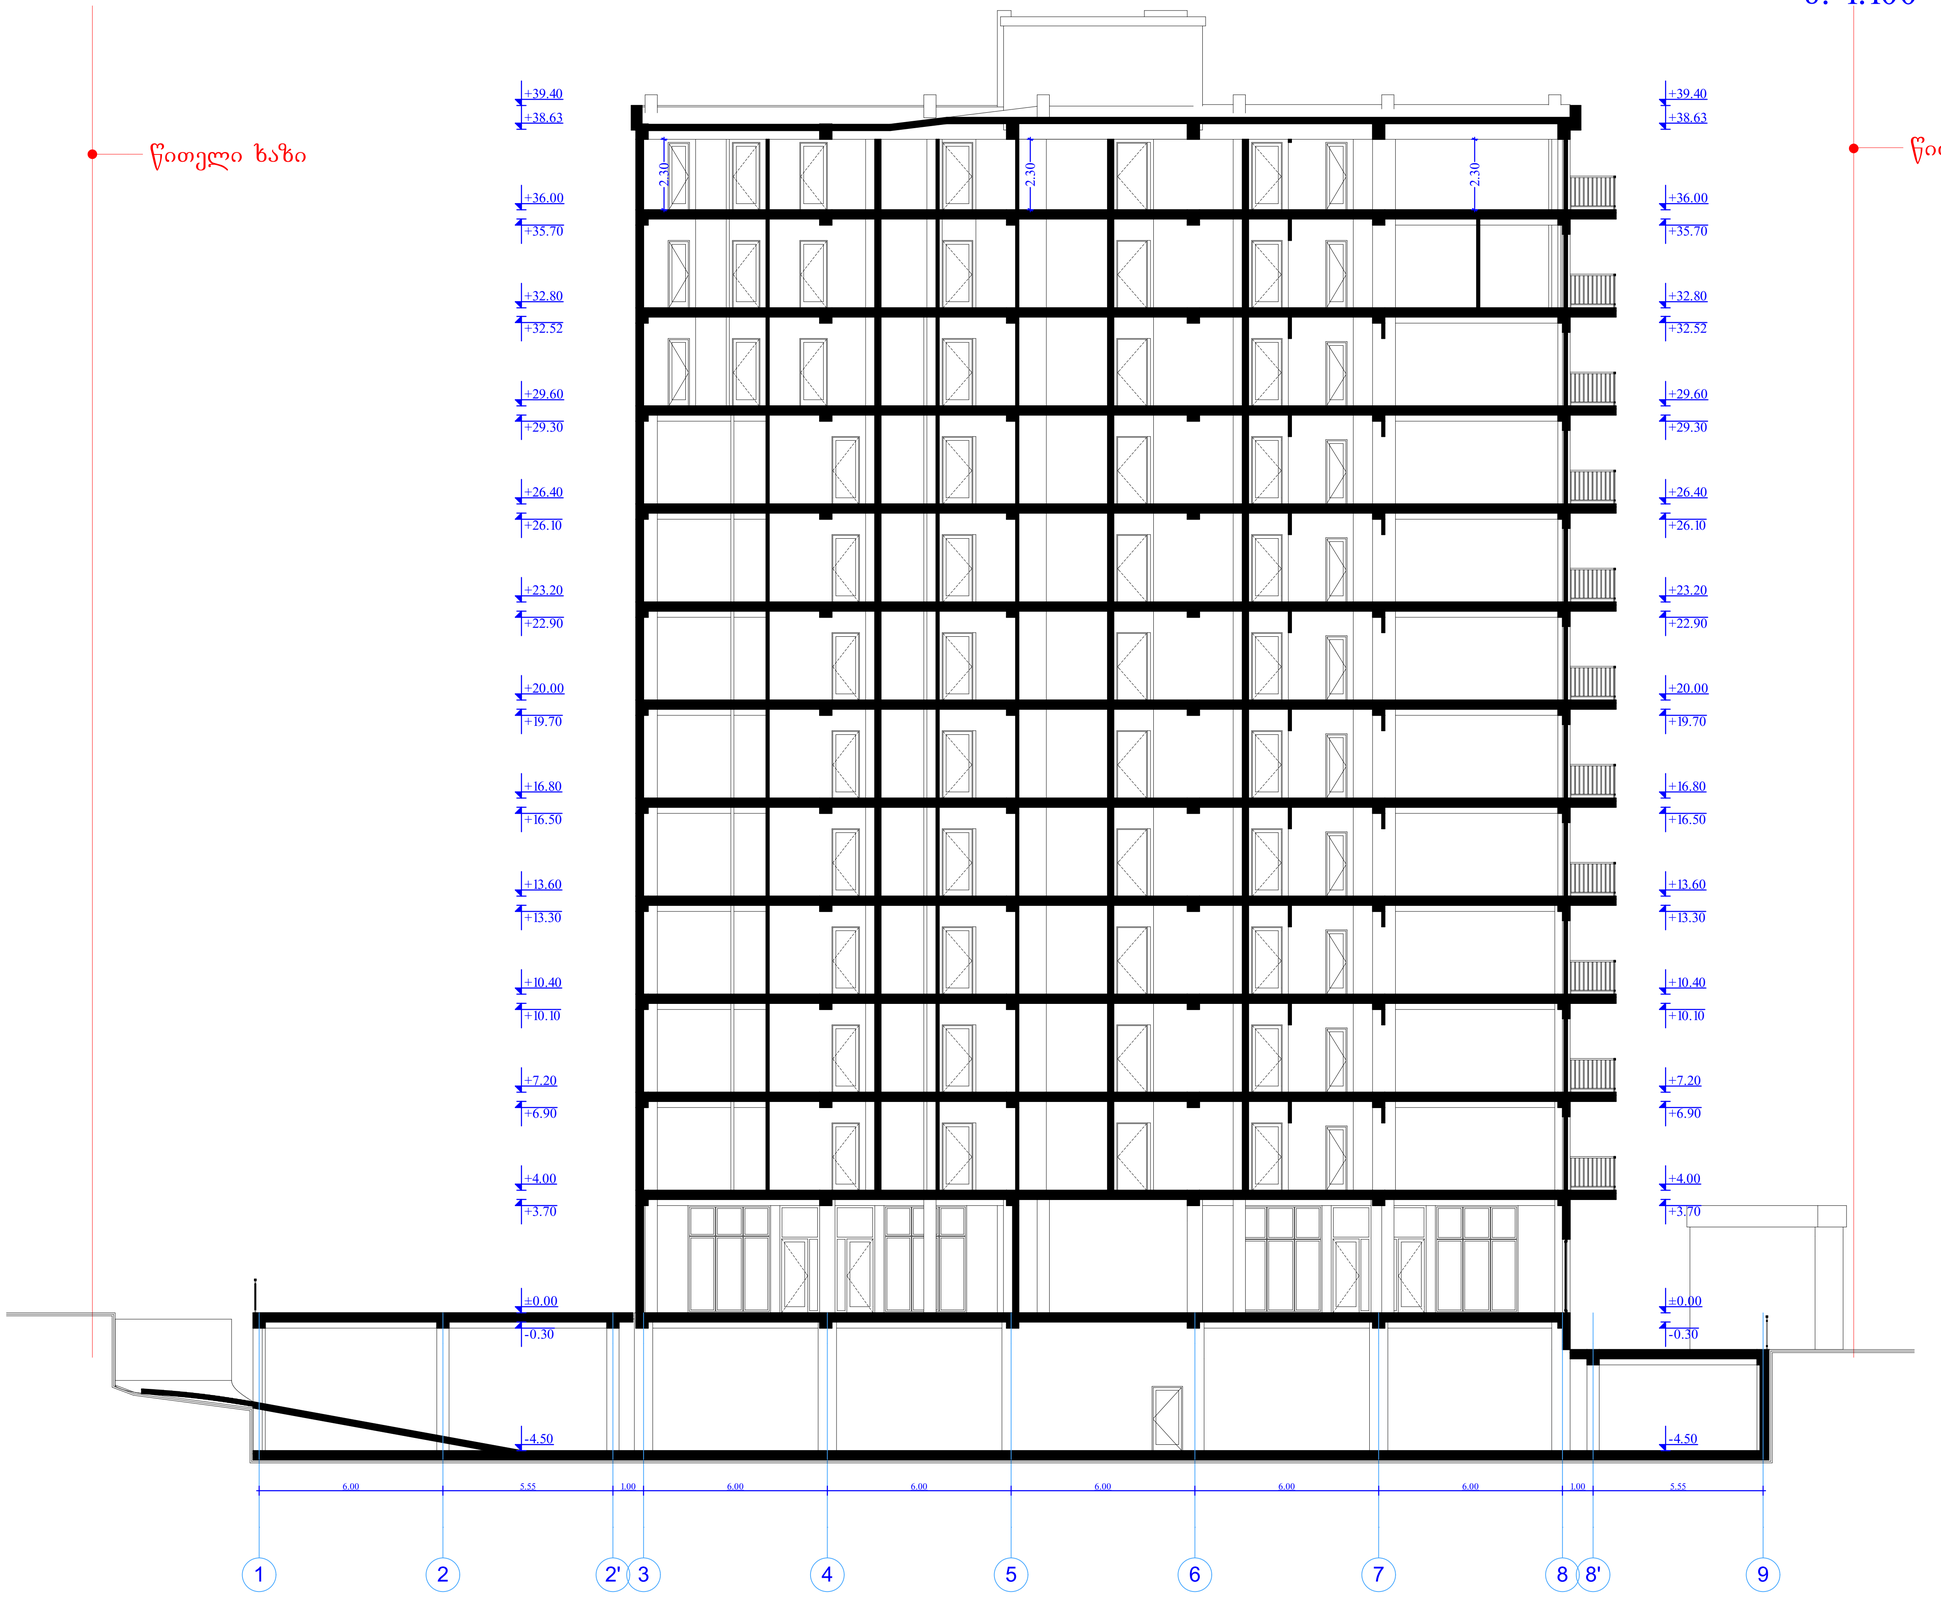

წითელი ხაზი

შენიშვნები

პროექტში ცვლილებები შეთანხმებული უნდა იქნეს ავტორებთან და შესაბამის საქალაქო სამსახურებთან

შ.პ.ს.
"ნიუ დეველოპმენტ გრუპ"

დამკვეთი:	კ. ადეიშვილი
ობიექტი:	პროექტის კორექტირება
მისამართი:	ქ. თბილისი, ნუცუბიძე-ვაშლიჯვრის დამაკავშირებელი გზის მიმდებარედ. ს/კ 01.14.15.001.260

არქიტექტურული ნაწილი

დირექტორი:	დ. ლობჟანიძე
არქიტექტორი:	რ. ტყემალაძე
ფურცელი:	ფურცლები: