სიმაღლის განმსაზღვრელი სხივი
მ 1:100

14.50მ. / 0.3 = 48.33მ.

უკიდურესი კუთხე ფასადი ა-დ
ღერძების გასწვრივ

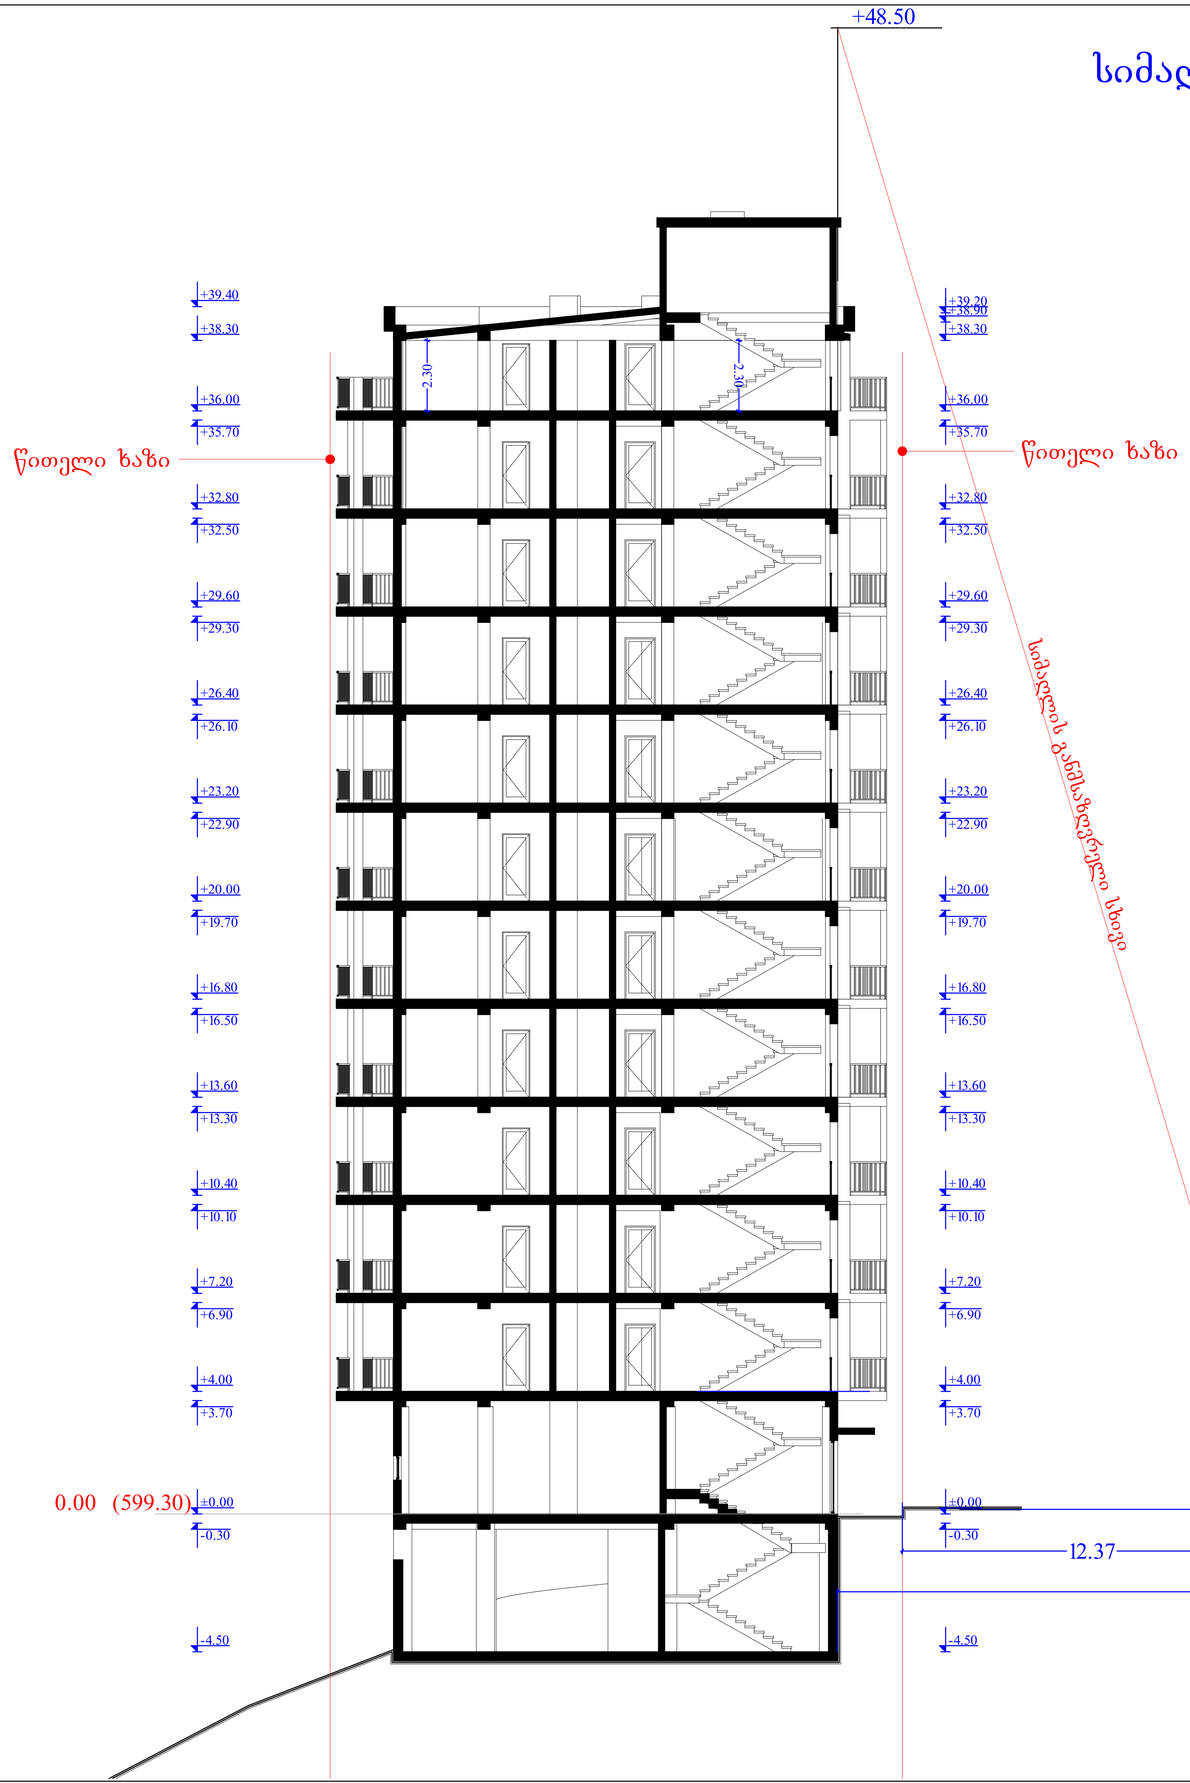

უკიდურესი კუთხე ფასადი
ა-დ ღერძების გასწვრივ

შენიშვნები

პროექტში ცვლილებები შეთანხმებული
უნდა იქნეს ავტორებთან და შესაბამის
საქალაქო სამსახურებთან

შ.პ.ს.
"ნიუ დეველოპმენტ გრუპ"

დამკვეთი:	კ. ადეიშვილი
ობიექტი:	პროექტის კორექტირება
მისამართი:	ქ. თბილისი, ნუცუბიძე-ვაშლიჯვრის დამაკავშირებელი გზის მიმდებარედ. ს/კ 01.14.15.001.260

არქიტექტურული ნაწილი

დირექტორი:	დ. ლობჟანიძე
არქიტექტორი:	რ. ტყემალაძე
ფურცელი:	ფურცლები:

გენ-გეგმა
მ. 1:500

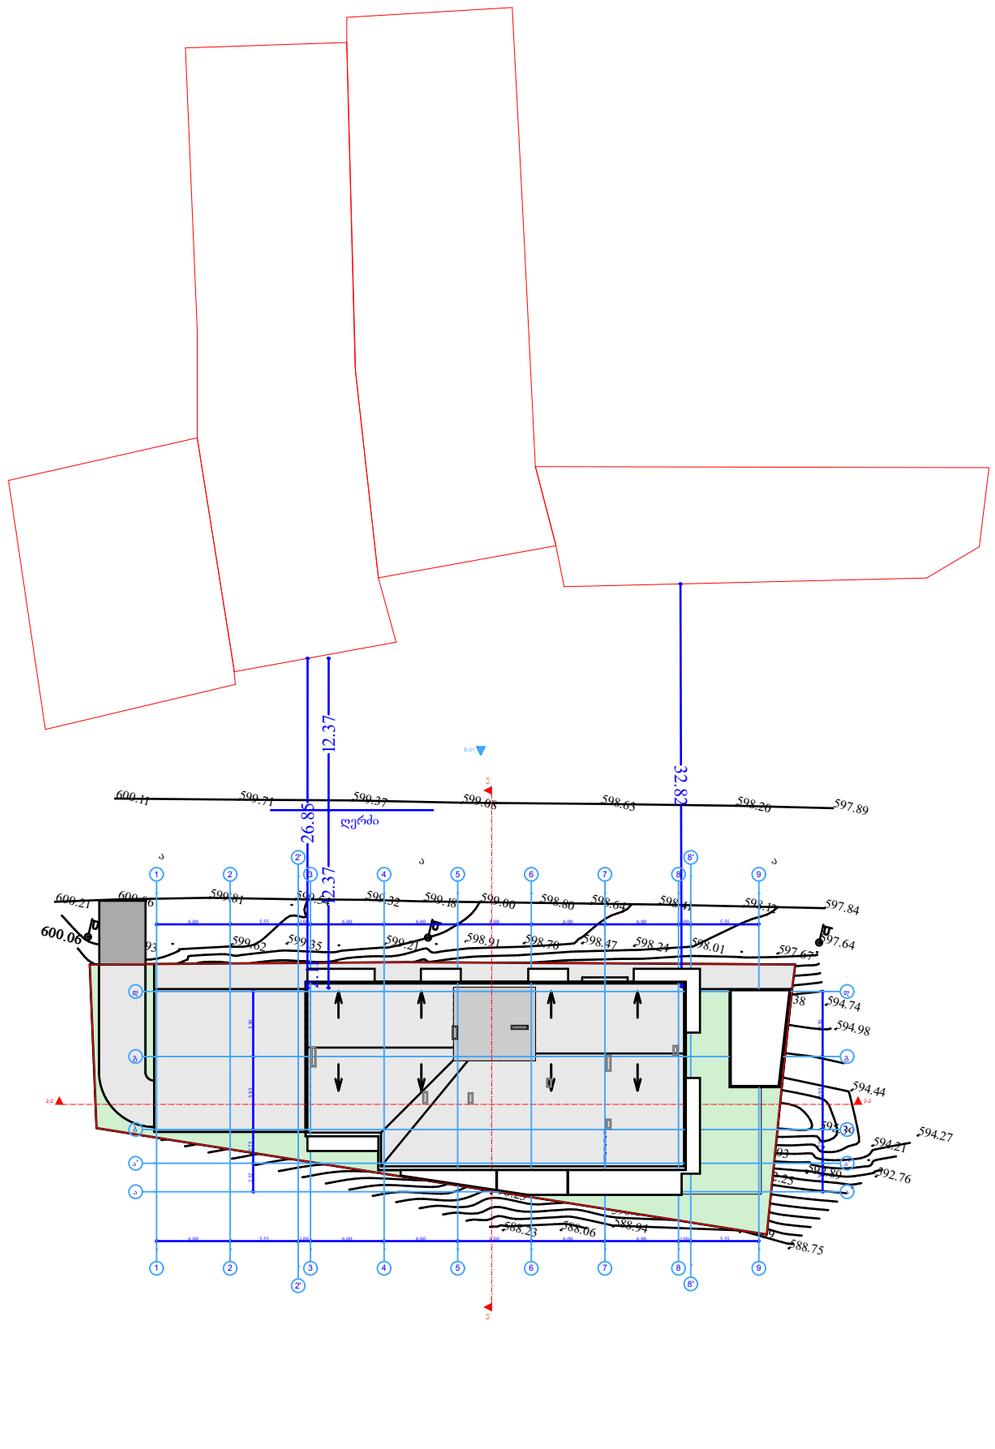

შენიშვნები

პროექტში ცვლილებები შეთანხმებული უნდა იქნეს ავტორებთან და შესაბამის საქალაქო სამსახურებთან

შ.პ.ს.
"ნიუ დეველოპმენტ გრუპ"

დამკვეთი:	კ. ადეიშვილი
ობიექტი:	პროექტის კორექტირება
მისამართი:	ქ. თბილისი, ნუცუბიძე-ვაშლიჯვრის დამაკავშირებელი გზის მიმდებარედ. ს/კ 01.14.15.001.260

არქიტექტურული ნაწილი

დირექტორი:	დ. ლობჟანიძე
არქიტექტორი:	რ. ტყემალაძე
ფურცელი:	ფურცლები: