

საპროექტო ფასადი

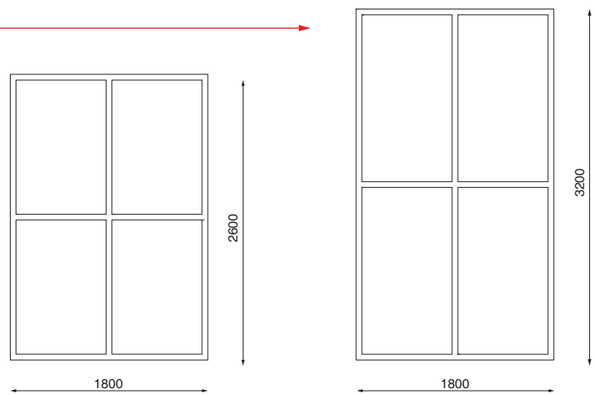



არსებული ფასადი

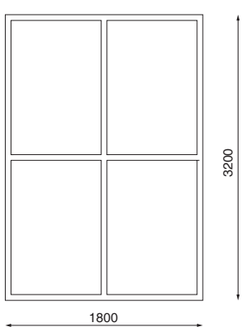

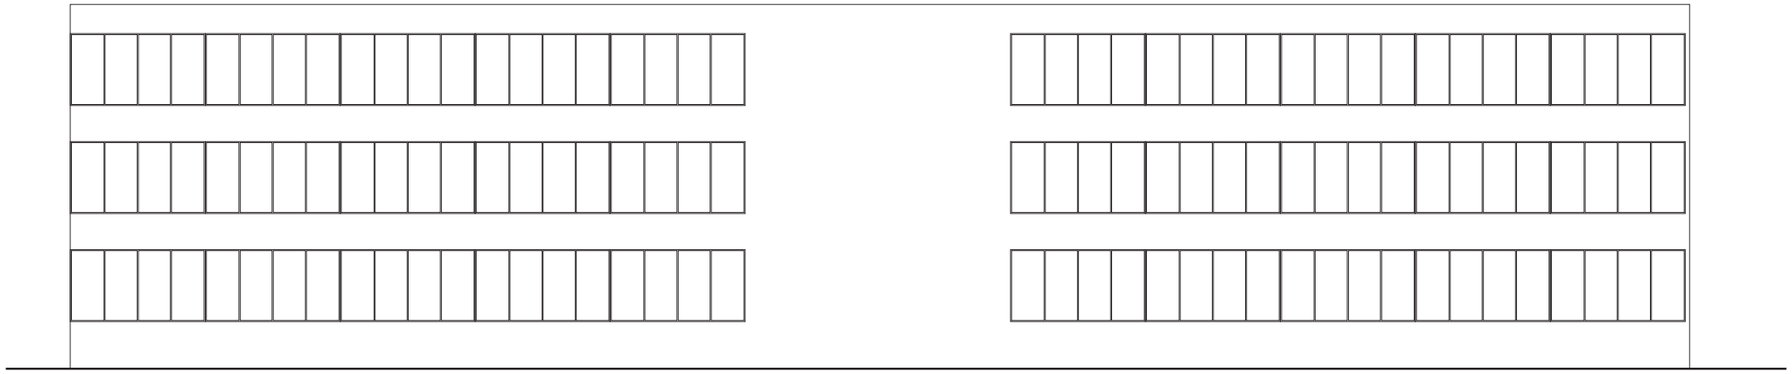

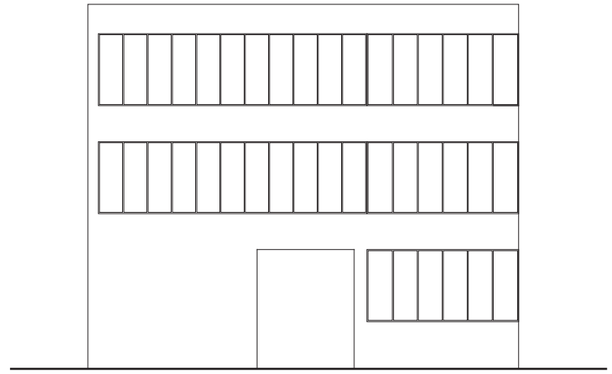

არსებული ფასადი

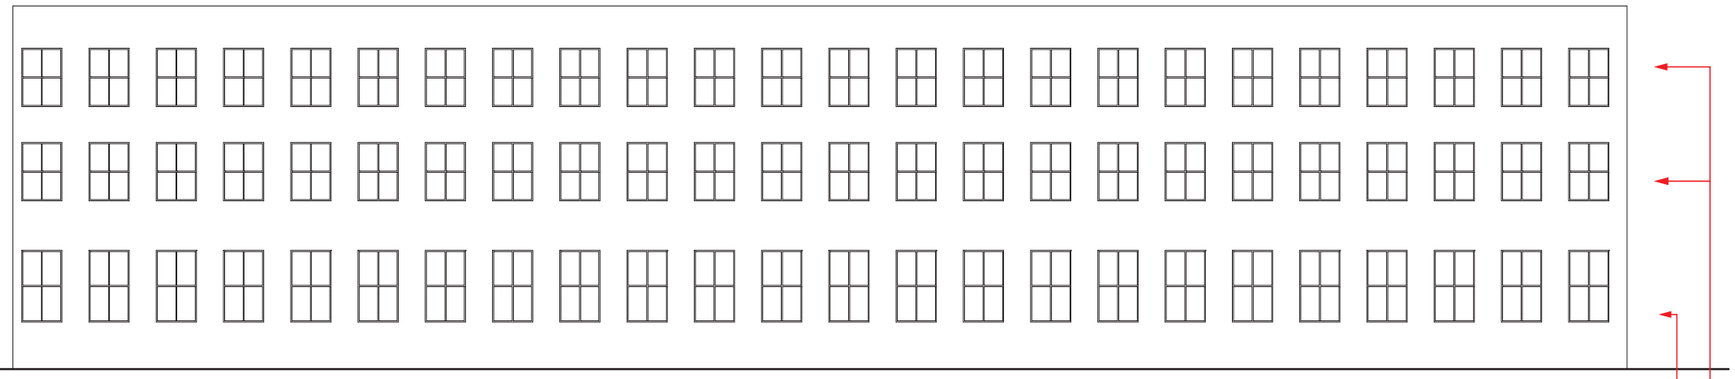

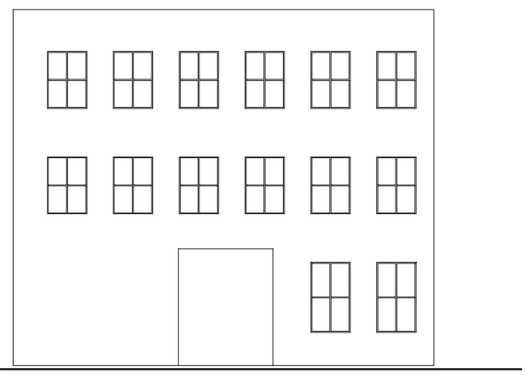

საპროექტო ფასადი

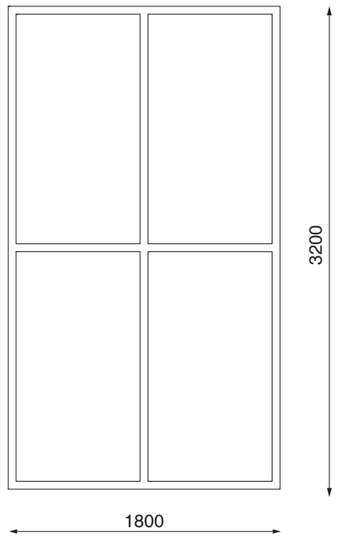

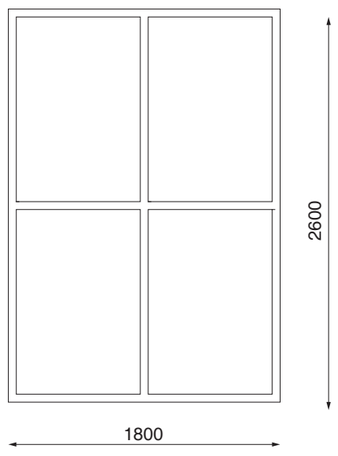

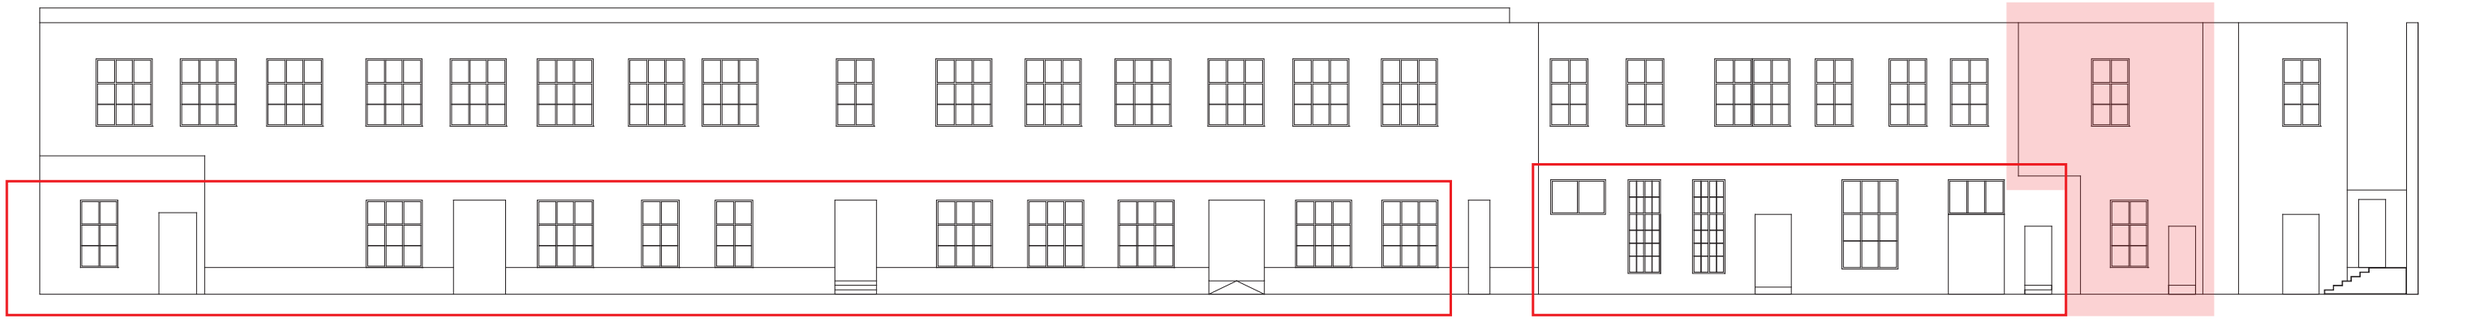

არსებული ფასადი

არსებული ფანჯრების ზომის ცვლილება
ახალი: 1900/3180

არსებული ღიობების შეცვლა

არსებული
მინაშენის
დემონტაჟი

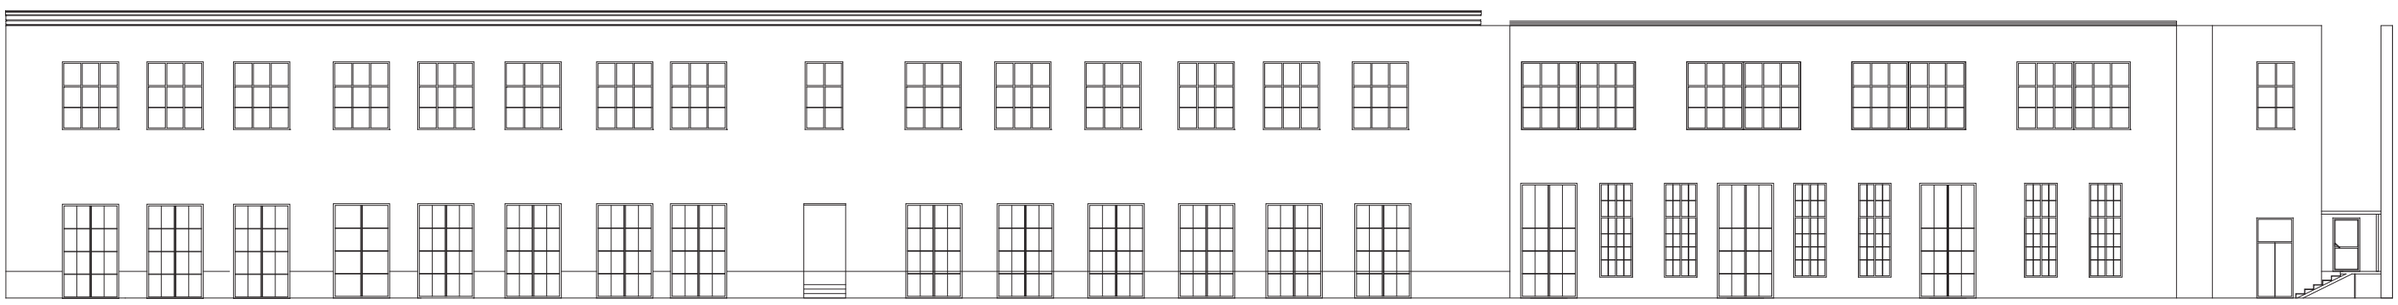

საპროექტო ფასადი