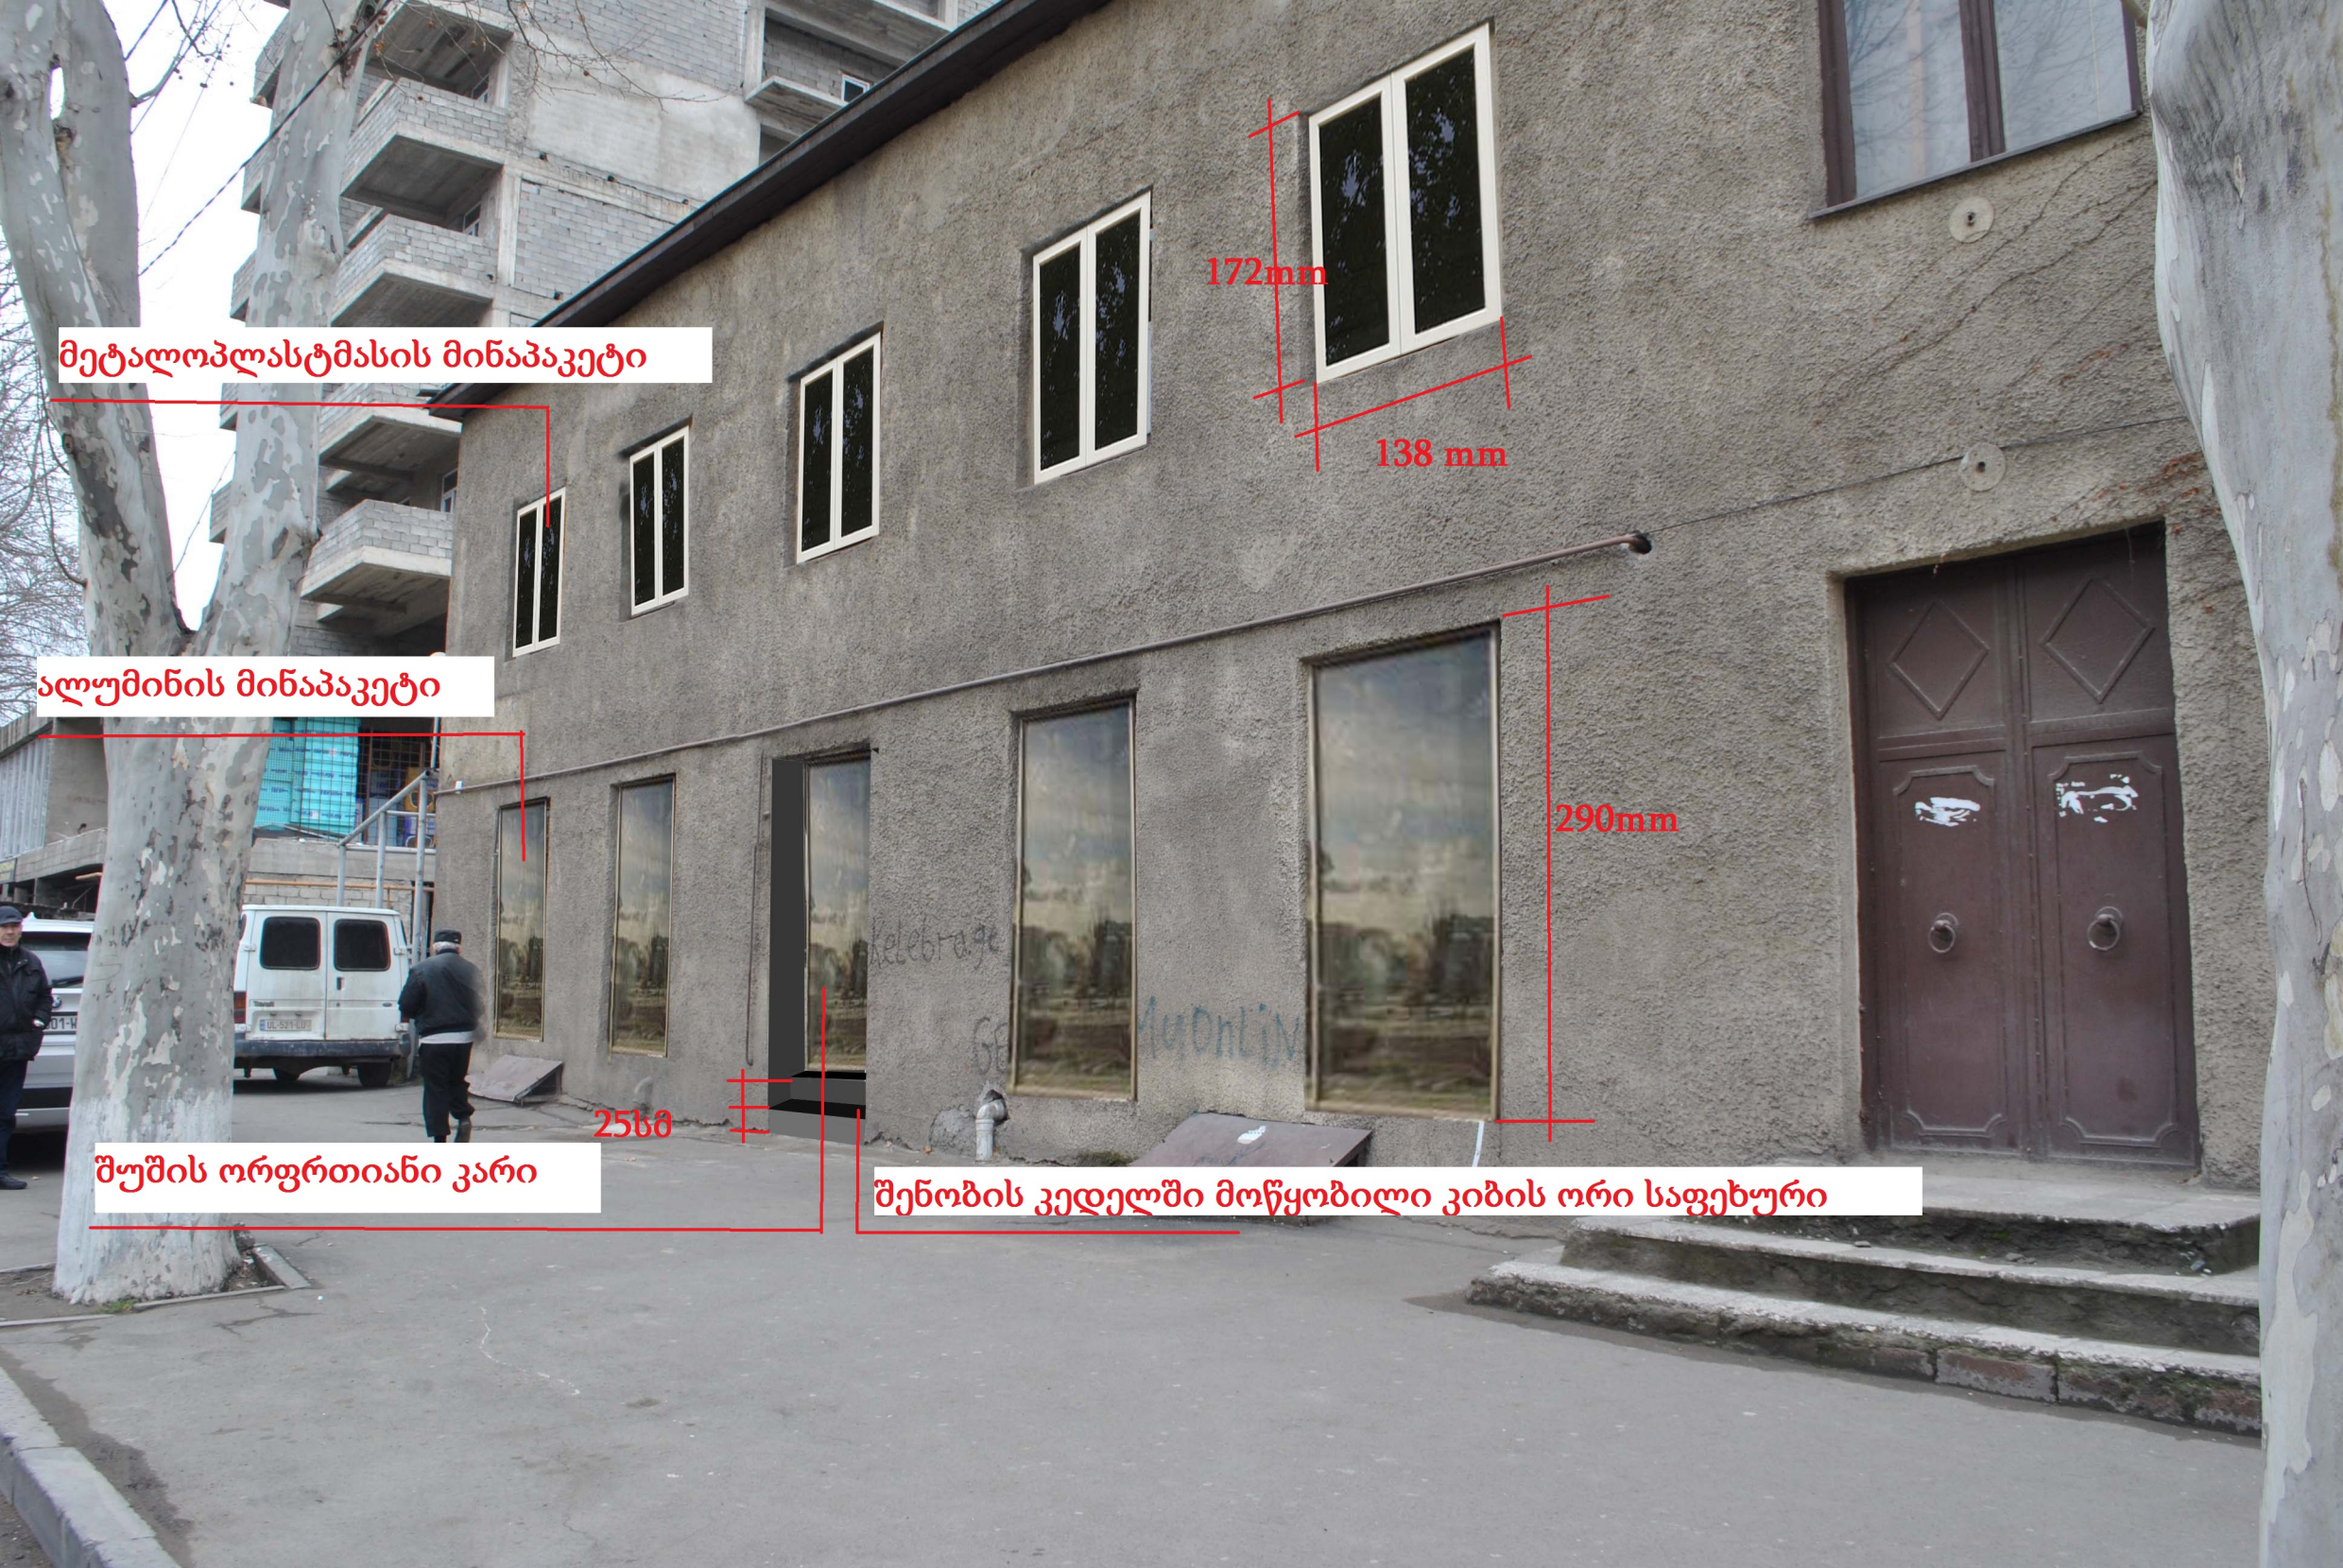

მეტალოპლასტმასის მინაპაკეტი
ალუმინის მინაპაკეტი
შუშის ორფრთიანი კარი
25სმ
172mm
138 mm
290mm
შენობის კედელში მოწყობილი კიბის ორი საფეხური