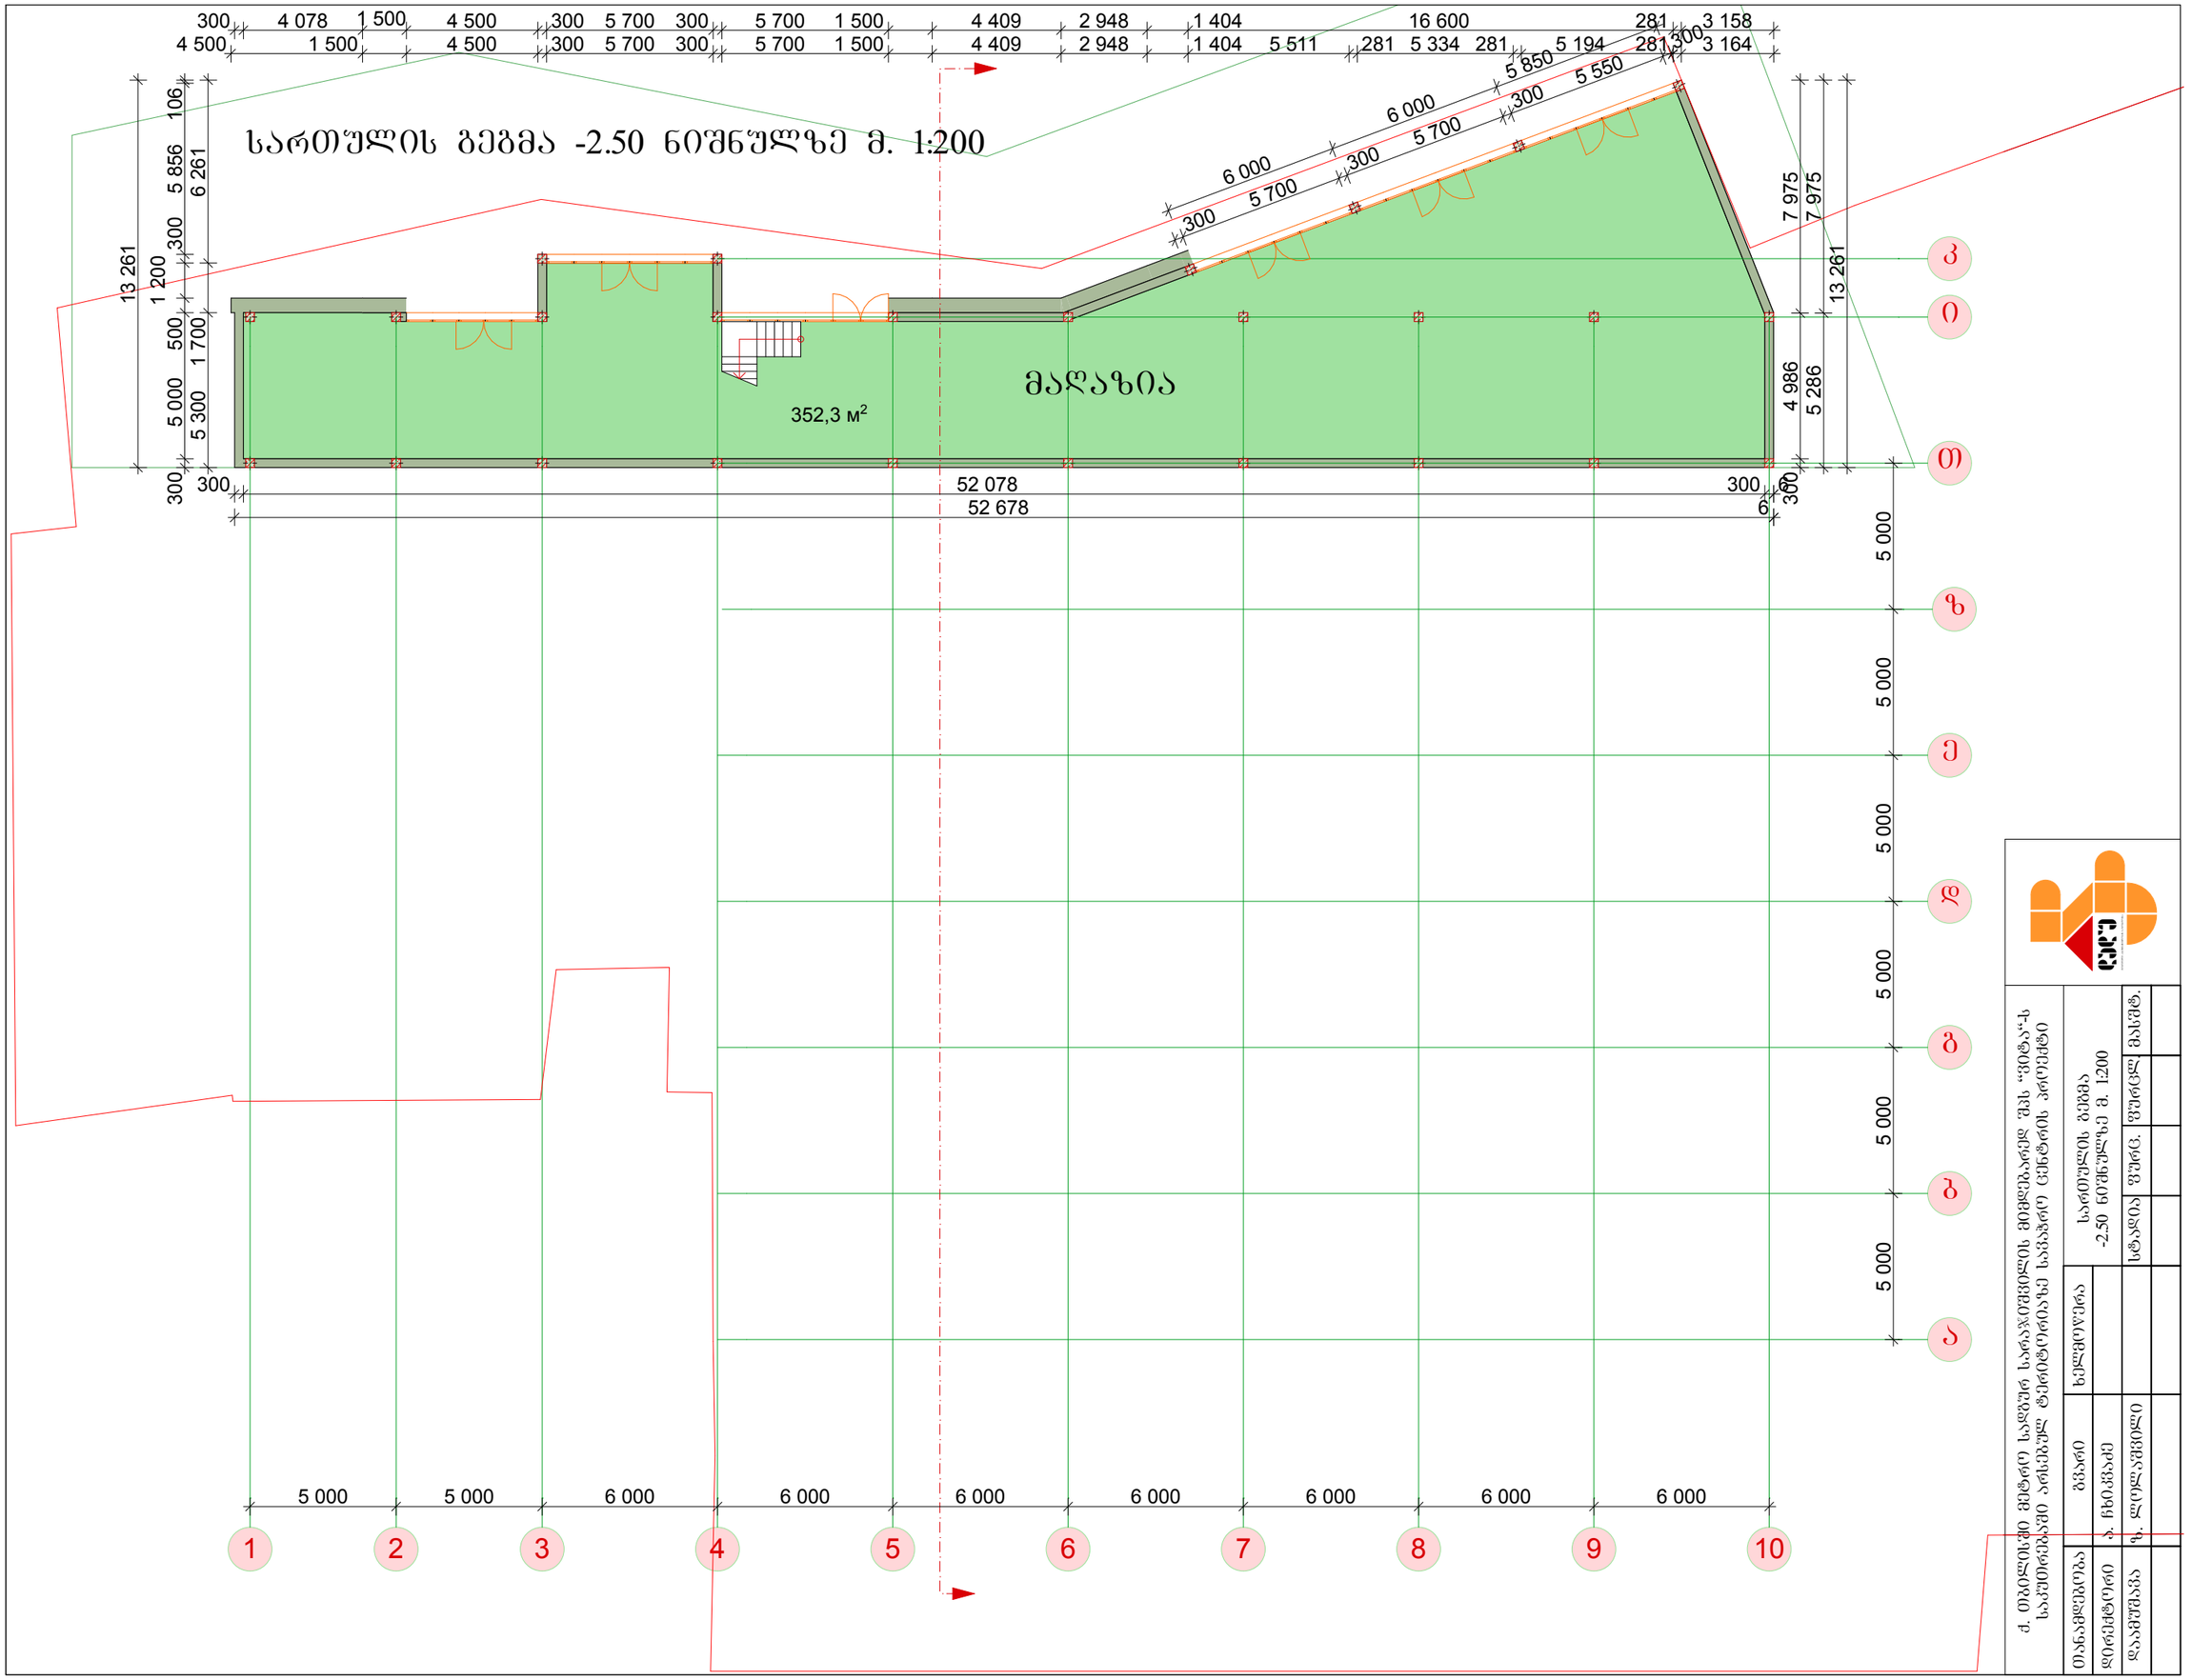

1 2 3 4 5 6 7 8 9 10

a

b

g

d

e

z

T

i

k

5 300 1 700 6 261

300 5 000 500

1 200

300 5 856 106

13 261

300 52 078 300 6
52 678 6

300 4 986 7 975

5 286 7 975

13 261

4 500 1 500 4 500 300 5 700 300 5 700 1 500 4 409 2 948 1 404 5 511 281 5 334 281 5 194 281 3 164

300 4 078 1 500 4 500 300 5 700 300 5 700 1 500 4 409 2 948 1 404 16 600 281 3 158

5 000 5 000 5 000 5 000 5 000 5 000

5 000 5 000 6 000 6 000 6 000 6 000 6 000 6 000 6 000

6 000

6 000

5 850

300
5 550
300
5 700
300
5 700
300

352,3 м

2

სართულის გეგმა -2.50 ნიშნულზე მ. 1:200

მაღაზია

dadu

შეზღუდული pasuxismgeblobis საზოგადოება

დირექტორი

დაამუშავა

ა. ჩხიკვაძე

ზ. ლოლაშვილი
თანამდებობა გვარი ხელმოწერა

ქ. თბილისში მეტრო სადგურ სარაჯიშვილის მიმდებარედ შპს ~ვიტა~-ს

საკუთრებაში არსებულ ტერიტორიაზე სავაჭრო ცენტრის პროექტი

სტადია ფურც. ფურცლ. მასშტ.

სართულის გეგმა

-2.50 ნიშნულზე მ. 1:200

1 2 3 4 5 6 7 8 9 10

a

b

g

d

e

z

T

i

k

6

5

4

3

2

1

7
8
9
10
11
12
13

14

15

16

17

18

10 000 4 000

1 300

4 500 500 4 700 500 4 500

1 300

4 000

500

1 200 6 139

43 139

500 300 9 700 200 100 5 700 300 35 700 300 500
500 300 10 000 5 700 300 36 000 500
53 300

4 500

1 500
4 500 6 300 5 700 1 500 4 409 2 948 1 404 16 701 279 3 060

477
23

53 300

6 000

6 000

5 850

300

5 550
300

5 700
300

5 700
300

14 060 1 240 14 700 1 300

1 600

2 100 300 7 961

5 000 5 000 5 000 5 000 5 000 5 000 5 000 2 000

5 000 5 000 6 000 6 000 6 000 6 000 6 000 6 000 6 000

415 м

2

1 168,9 м

2

96,8 м

2

სართულის გეგმა 0.00 ნიშნულზე მ. 1:200

სავაჭრო დარბაზი

მაღაზია

მაღაზია

dadu

შეზღუდული pasuxismgeblobis საზოგადოება

დირექტორი

დაამუშავა

ა. ჩხიკვაძე

ზ. ლოლაშვილი
თანამდებობა გვარი ხელმოწერა

ქ. თბილისში მეტრო სადგურ სარაჯიშვილის მიმდებარედ შპს ~ვიტა~-ს

საკუთრებაში არსებულ ტერიტორიაზე სავაჭრო ცენტრის პროექტი

სტადია ფურც. ფურცლ. მასშტ.

სართულის გეგმა

0.00 ნიშნულზე მ. 1:200

შიდა

ეზო

სარეკრიაციო ზონა 1 (რზ-1)

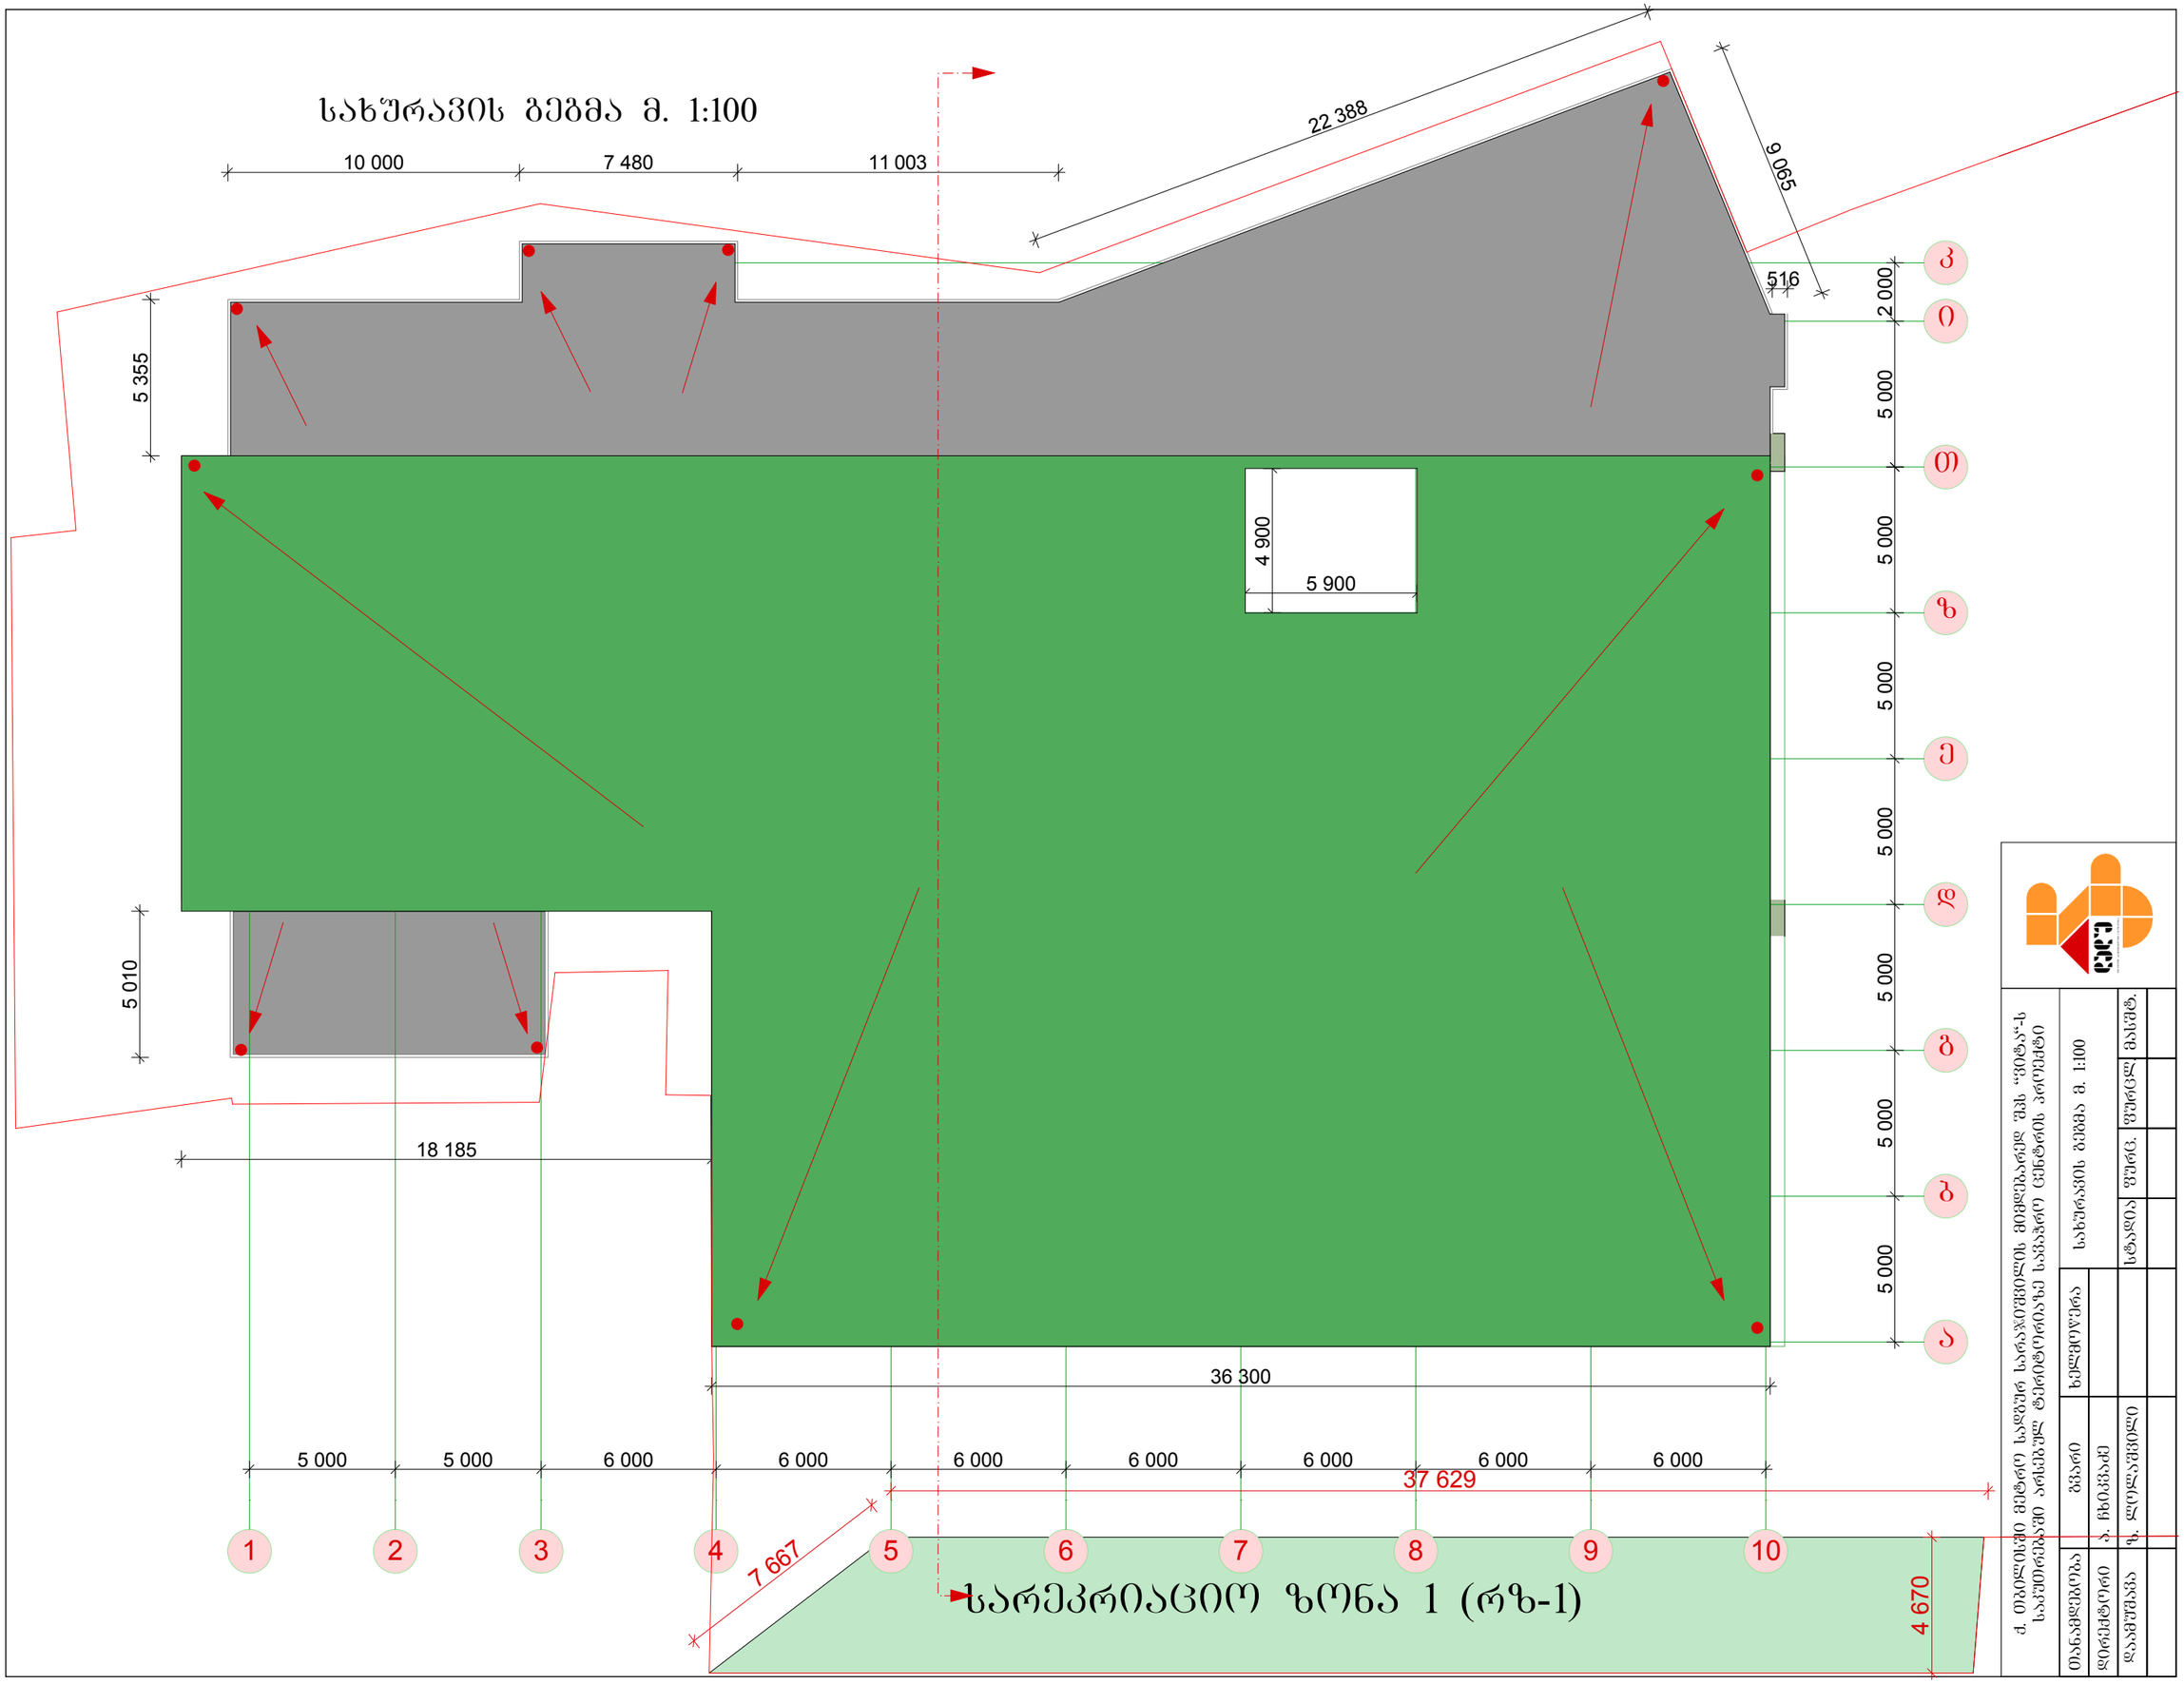

1

2

3

4

5

6

7

8

9 10

აბგდეზთიკ

5 000 2 000 5 000 5 000 5 000 5 000 5 000 5 000

5 000 5 000 6 000 6 000 6 000 6 000 6 000 6 000 6 000

4 670

7 667

37 629

5 355

10 000 7 480 11 003

516

22

388

9 065

36 300

18 185

5 010

4 900
5 900

dadu

შეზღუდული pasuxismgeblobis საზოგადოება

დირექტორი

დაამუშავა

ა. ჩხიკვაძე

ზ. ლოლაშვილი
თანამდებობა გვარი ხელმოწერა

ქ. თბილისში მეტრო სადგურ სარაჯიშვილის მიმდებარედ შპს ~ვიტა~-ს

საკუთრებაში არსებულ ტერიტორიაზე სავაჭრო ცენტრის პროექტი

სტადია ფურც. ფურცლ. მასშტ.

სახურავის გეგმა მ. 1:100

სახურავის გეგმა

m.

1

:100

სარეკრიაციო ზონა 1

(rz

-

1

)

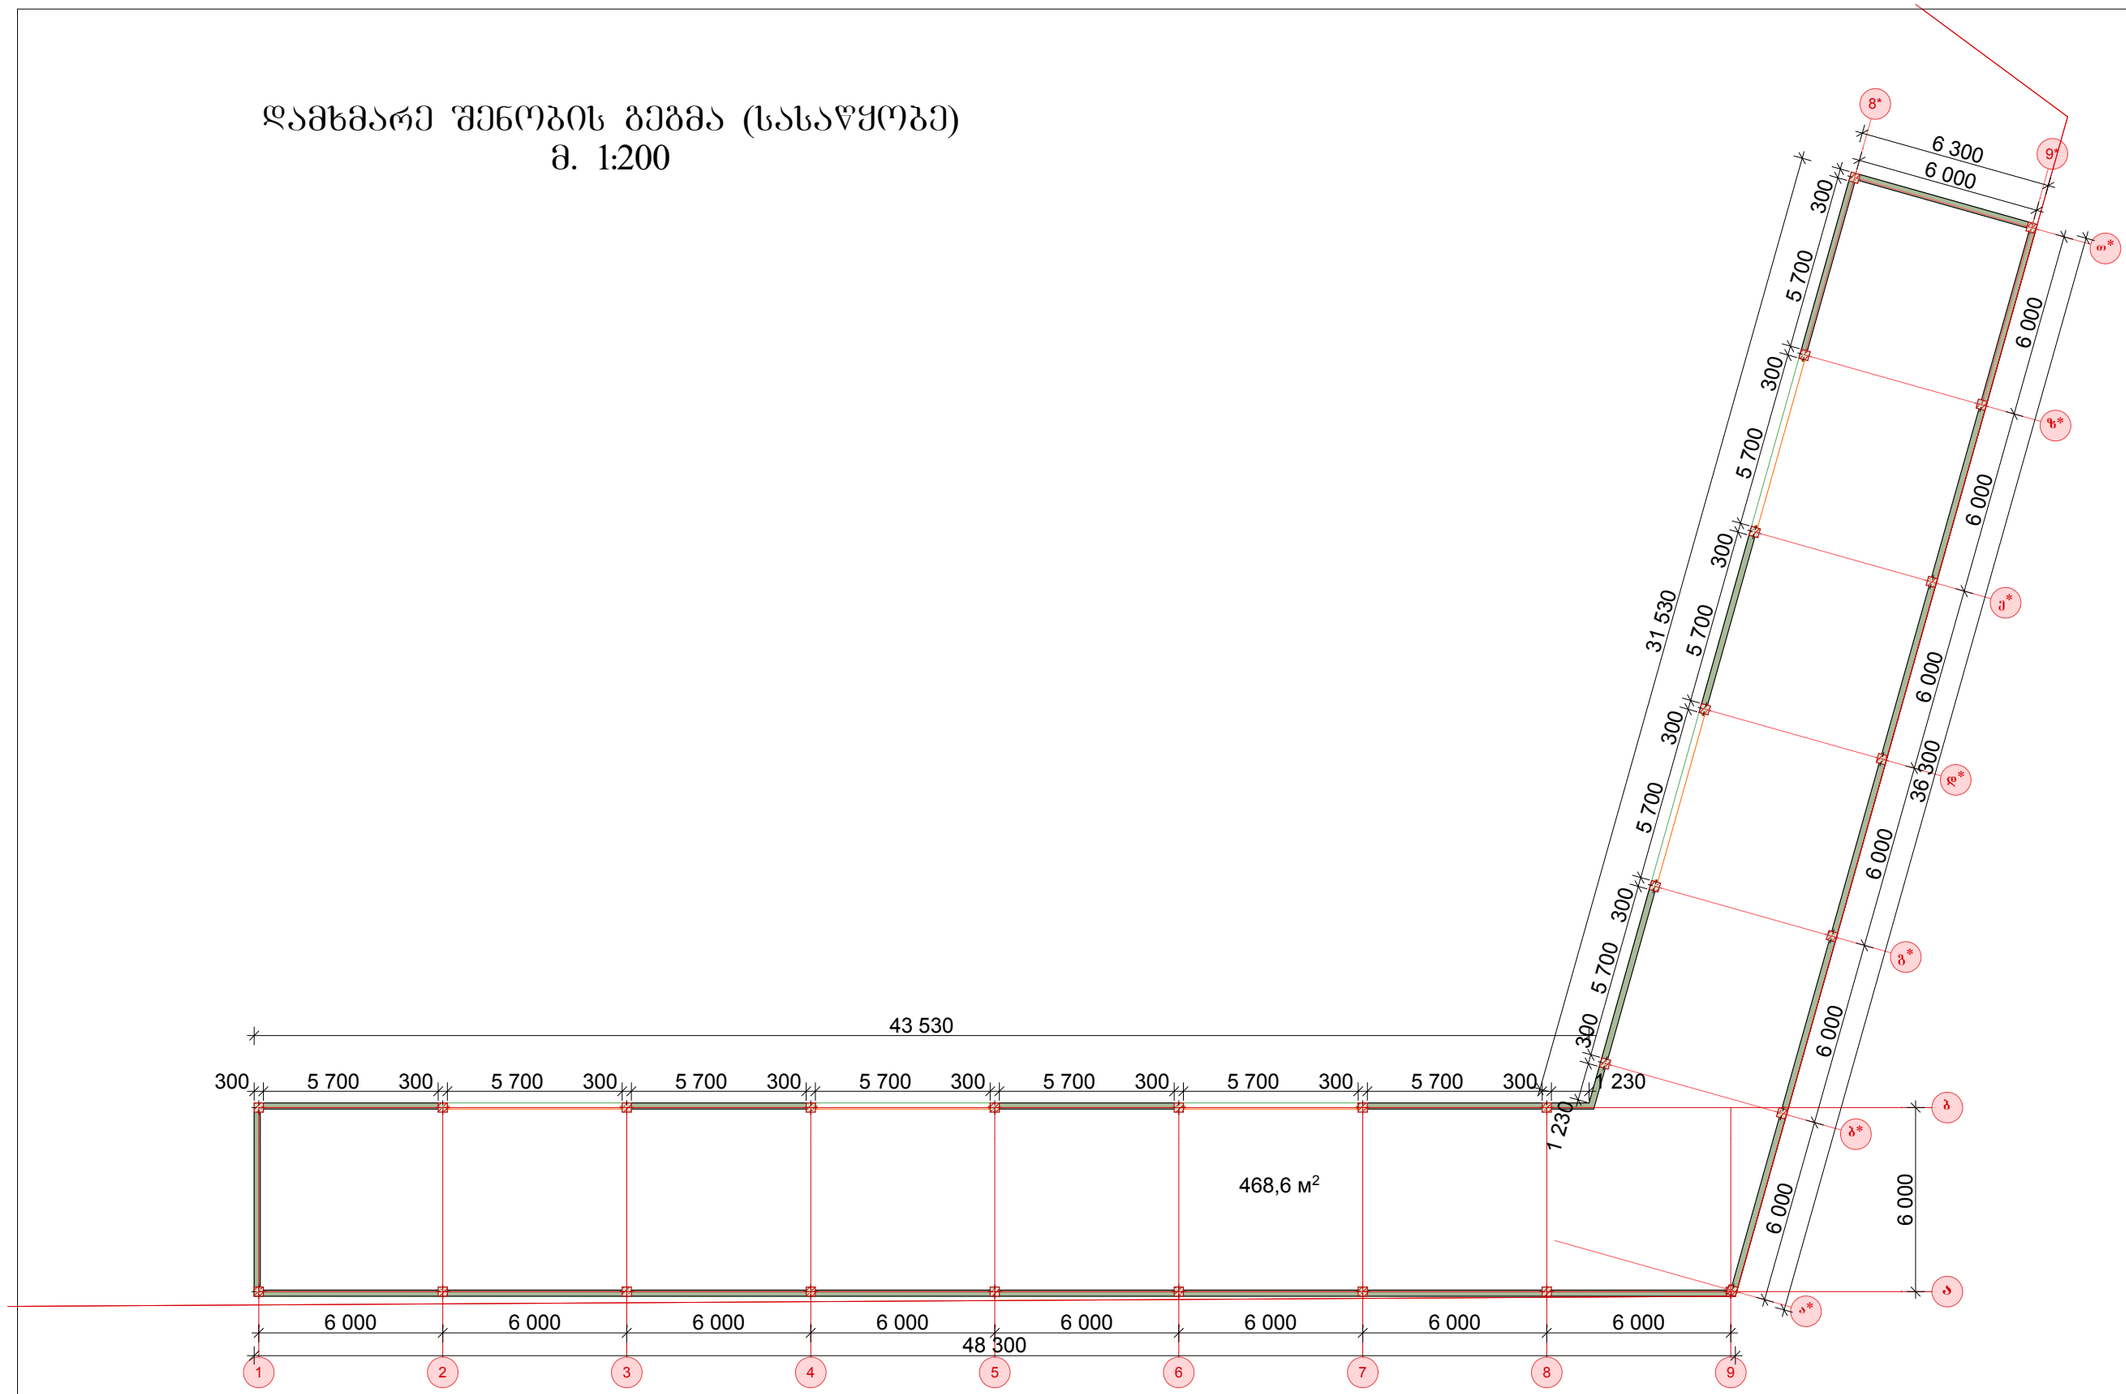

1 2 3 4 5 6 7 8 9

b*

g*

d*

e*

z*

T*

a

b

a*

8*

9*

6 000 6 000 6 000 6 000 6 000 6 000 6 000 6 000

6

000

6

000

6

000

6

000

6

000

6

000

6 000

300 5 700 300 5 700 300 5 700 300 5 700 300 5 700 300 5 700 300 5 700 300 1 230

1

230

300

5

700

300

5

700

300

5

700

300

5

700

300

5

700

300

31

530

43 530

48 300

6 000

6 300

36

300

468,6 м

2

დადუ შეზღუდული pasuxismgeblobis საზოგადოება

დირექტორი
დაამუშავა

ა. ჩხიკვაძე
ზ. ლოლაშვილი

თანამდებობა გვარი ხელმოწერა

ქ. თბილისში მეტრო სადგურ სარაჯიშვილის მიმდებარედ შპს ~ვიტა~-ს საკუთრებაში არსებულ ტერიტორიაზე სავაჭრო ცენტრის პროექტი

სტადია ფურც. ფურცლ. მასშტ.

დამხმარე შენობის გეგმა
m. 1:200

დამხმარე შენობის გეგმა (სასაწყობე) მ. 1:200

# დამხმარე შენობის სახურავის გეგმა
მ. 1:200

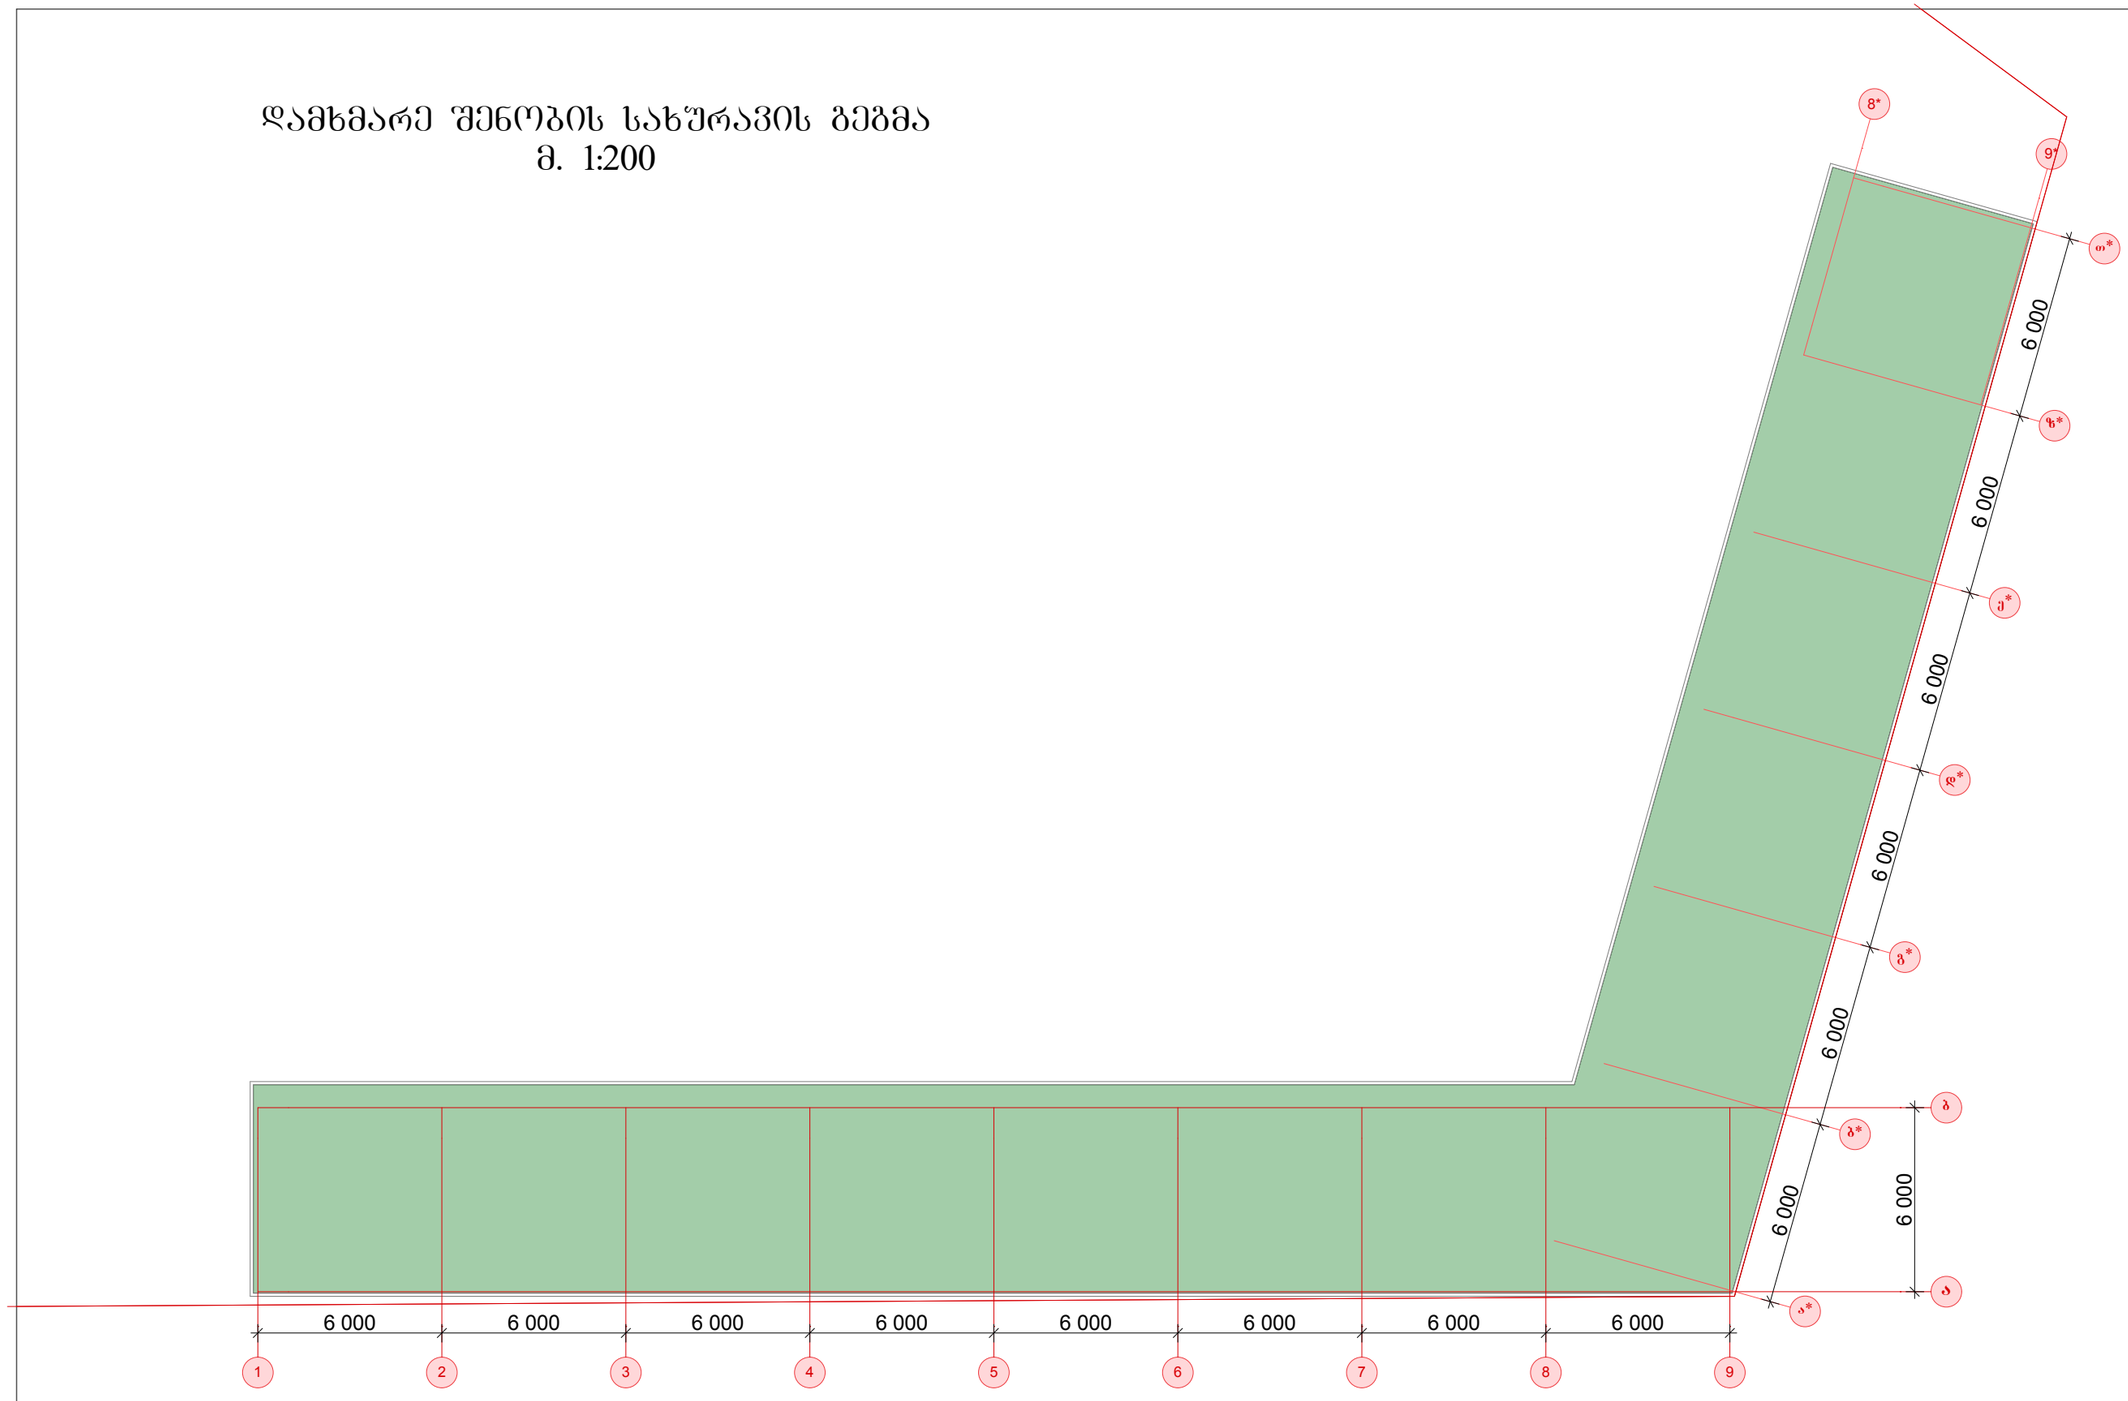


| ქ. თბილისში მეტრო სადგურ სარაჭიშვილის მიმდებარედ შპს "ვიტა"-ს საკუთრებაში არსებულ ტერიტორიაზე საცალო ცენტრის პროექტი | | | | | | | |
|---|---|---|---|---|---|---|---|
| თანამდებობა | გვარი | ხელმოწერა | დამხმარე შენობის სახურავის გეგმა მ. 1:200 | | | | |
| დირექტორი | ა. ჩხიკვაძე | | | | | | |
| დაამშვა | ზ. ლოლაშვილი | | სტადია | შურც. | შურცლ. | მასშტ. | |
| | | | | | | | |