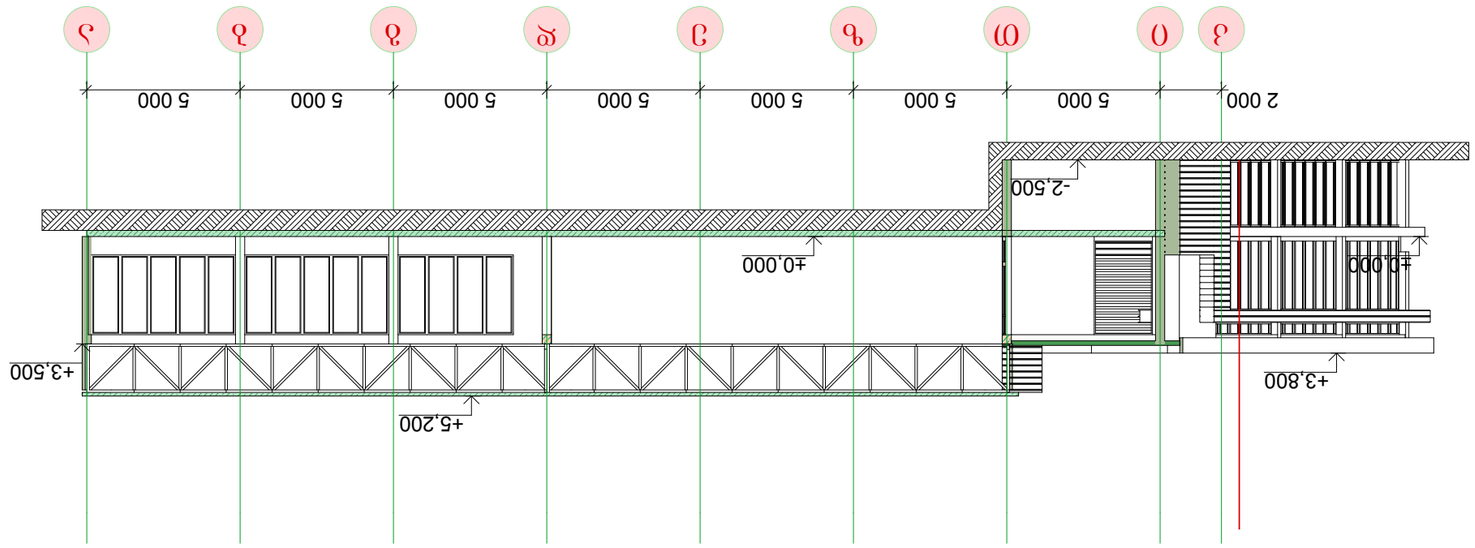

k i T z e d g b a

2 000 5 000 5 000 5 000 5 000 5 000 5 000 5 000

-2,500

±0,000

+5,200

+3,500 +3,800

±0,000

ჭრილი 1-1 მ. 1:100

დადუ შეზღუდული პასუხისმგებლობის საზოგადოება

დირექტორი
დაამუშავა

ა. ჩხიკვაძე
ზ. ლოლაშვილი

თანამდებობა გვარი ხელმოწერა

ქ. თბილისში მეტრო სადგურ სარაჯიშვილის მიმდებარედ შპს ~ვიტა~-ს საკუთრებაში არსებულ ტერიტორიაზე სავაჭრო ცენტრის პროექტი

სტადია ფურც. ფურცლ. მასშტ.

ჭრილი 1-1 მ. 1:100

# დამხმარე შენობის (სასაწყობე) ფასადები მ. 1:200

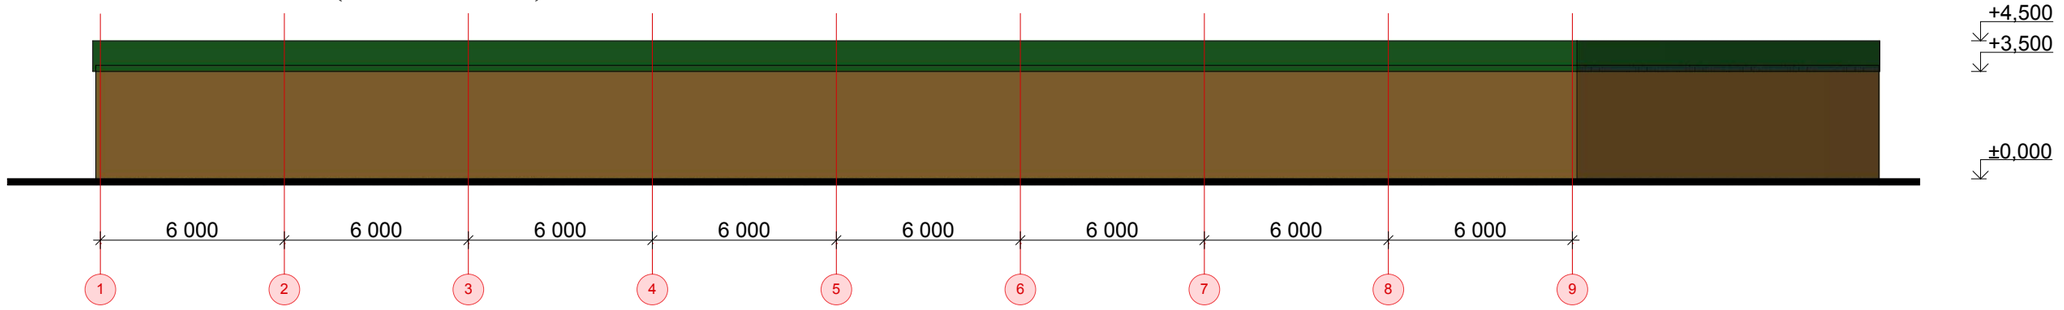


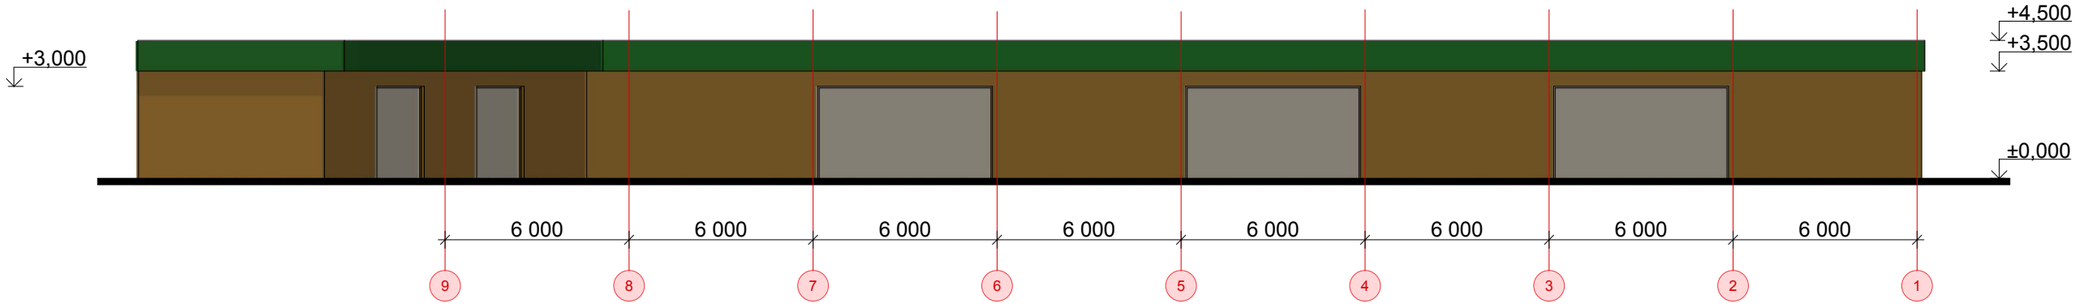


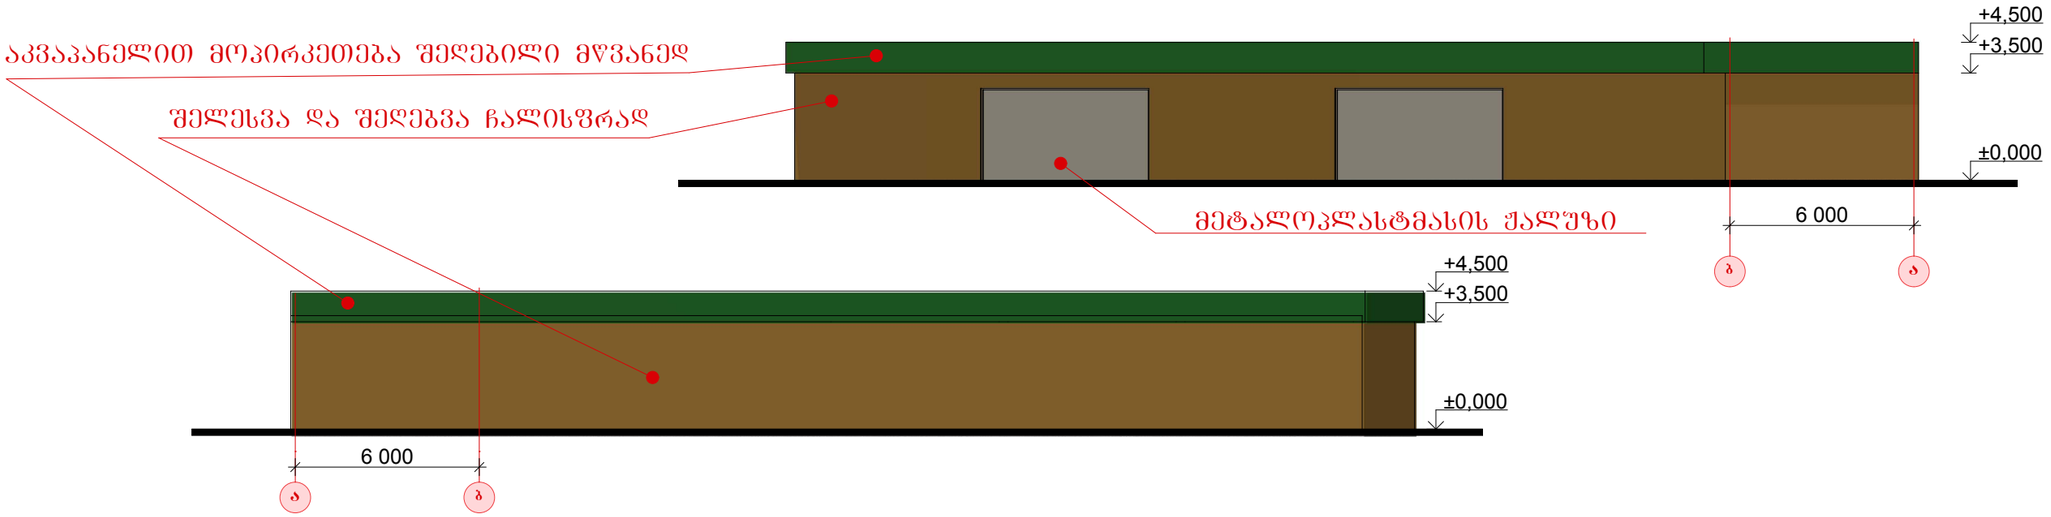


## ჭრილი 1-1 მ. 1:200

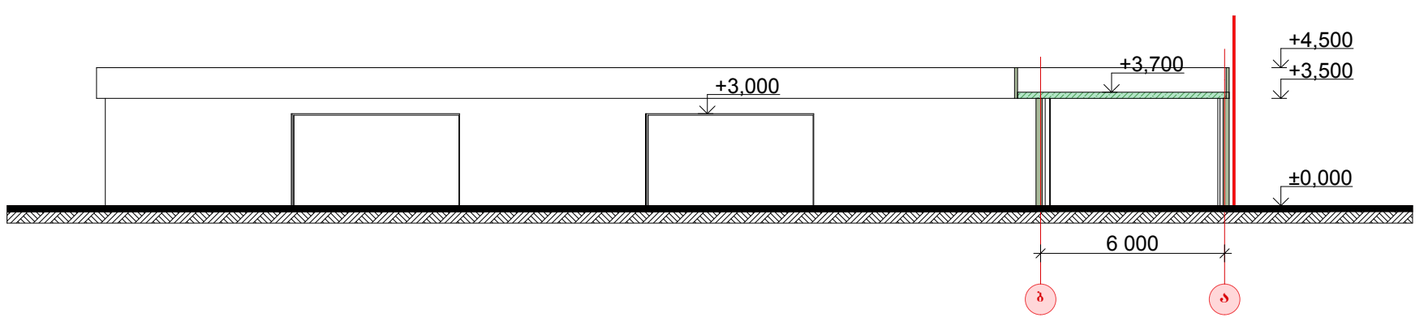


ქ. თბილისში მეტრო სადგურ სარაჯიშვილის მიმდებარედ შას "ვიტა"-ს საკუთრებაში არსებულ ტერიტორიაზე საცალო ცენტრის პროექტი

| | | | | | | | |
|---|---|---|---|---|---|---|---|
| თანამდებობა | გვარი | ხელმოწერა | დამხმარე შენობის ფასადები და ჭრილი მ. 1:200 | | | | |
| დირექტორი | ა. ჩხიკვაძე | | | | | | |
| დაამუშავა | ზ. ლოლაშვილი | | სტადია | ფურც. | ფურცლ. | მასშტ. | |
| | | | | | | | |