


ფასადი ა-კ ღერძებს შორის მ. 1:100

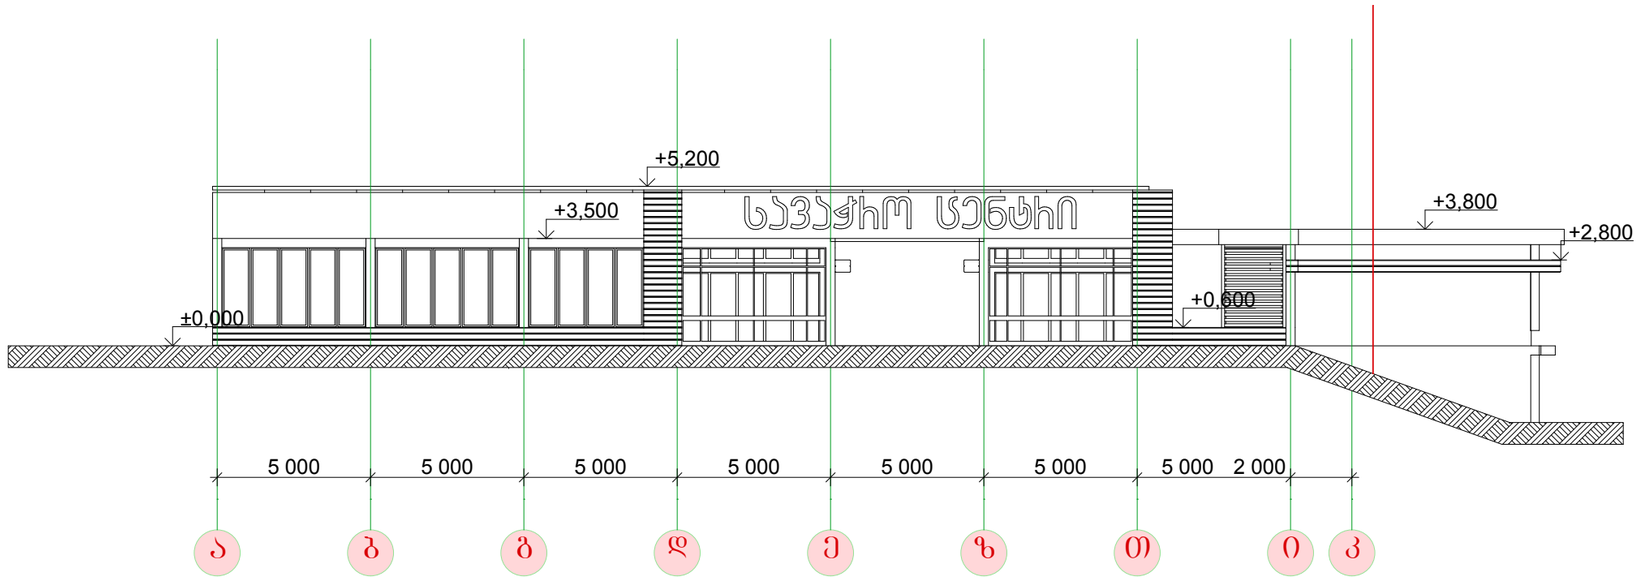


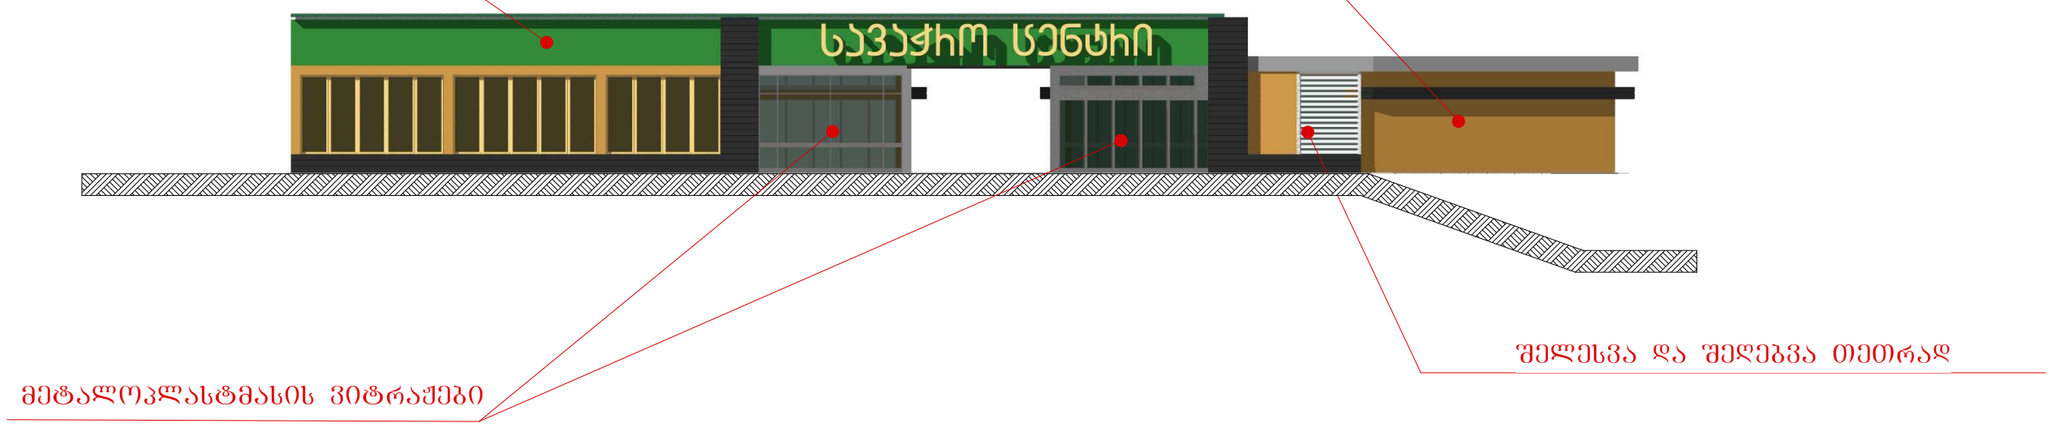

ქ. თბილისში მეტრო სადგურ სარაჭიშვილის მიმდებარედ შპს "ვიტა"-ს საკუთრებაში არსებულ ტერიტორიაზე სავაჭრო ცენტრის პროექტი							
თანამდებობა	გვარი	ხელმოწერა	ფასადი ა-კ ღერძებს შორის მ. 1:100				
დირექტორი	ა. ჩხიკვაძე						
დაამუშავა	ზ. ლოლაშვილი		სტადია	ფურც.	ფურცლ.	მასშტ.	


ფასადი 10-1 ღერძებს შორის მ. 1:100

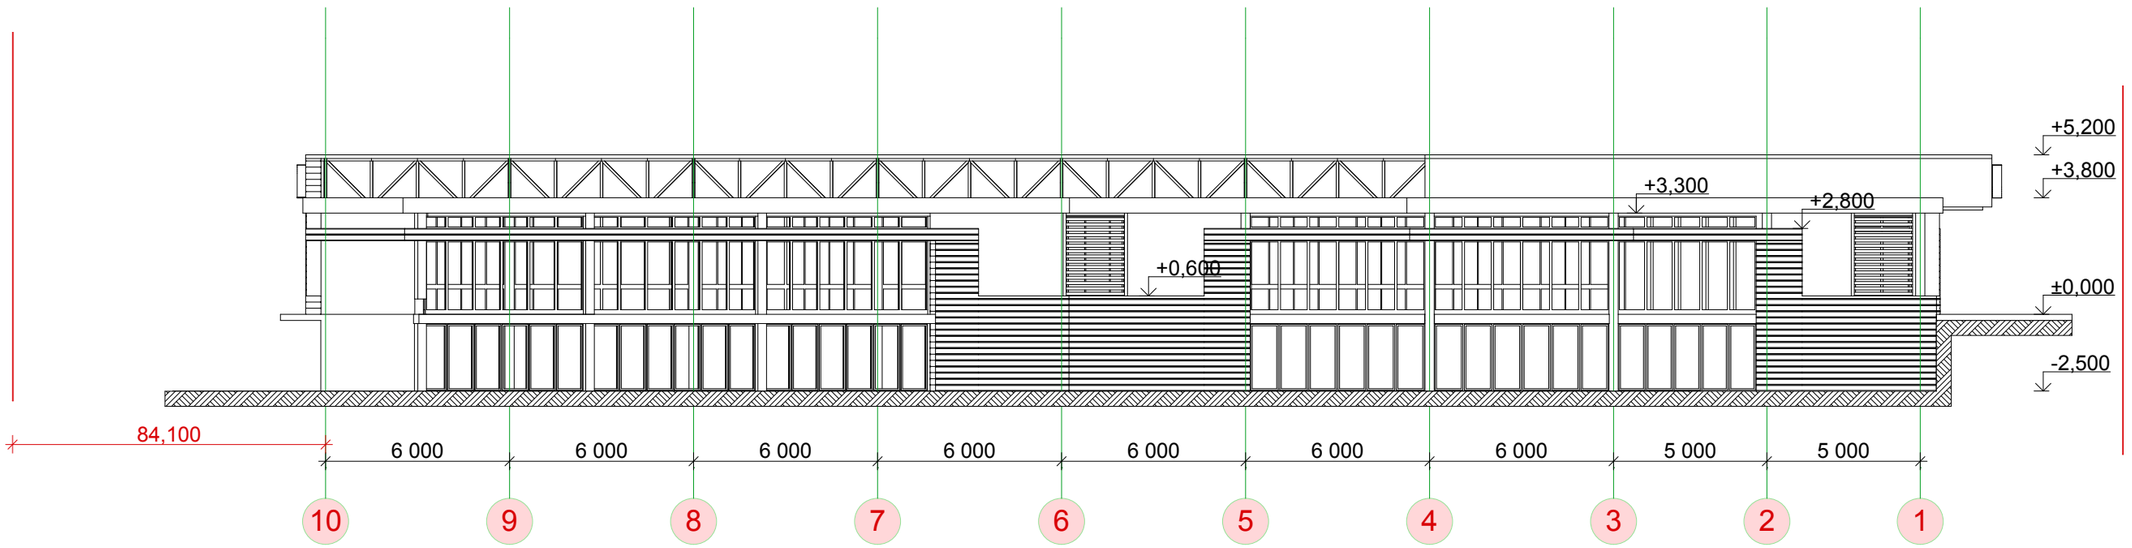

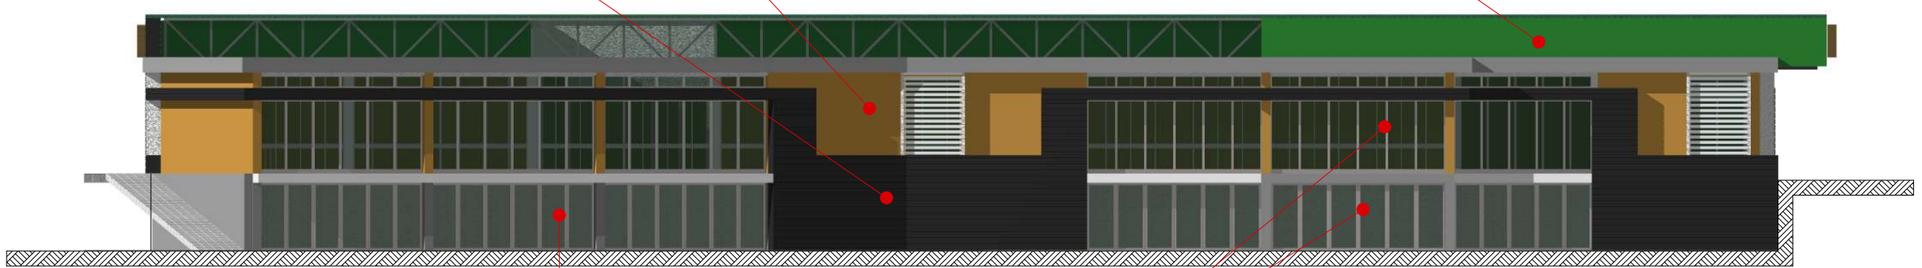

ქ. თბილისში მეტრო სადგურ სარაჭიშვილის მიმდებარედ შპს "ვიტა"-ს საკუთრებაში არსებულ ტერიტორიაზე სავაჭრო ცენტრის პროექტი						
თანამდებობა	გვარი	ხელმოწერა	ფასადი 10-1 ღერძებს შორის მ. 1:100			
დირექტორი	ა. ჩხიკვაძე					
დაამუშავა	ზ. ლოლაშვილი		სტადია	ფურც.	ფურცლ.	მასშტ.


ფასადი 1-10 ღერძებს შორის მ. 1:100

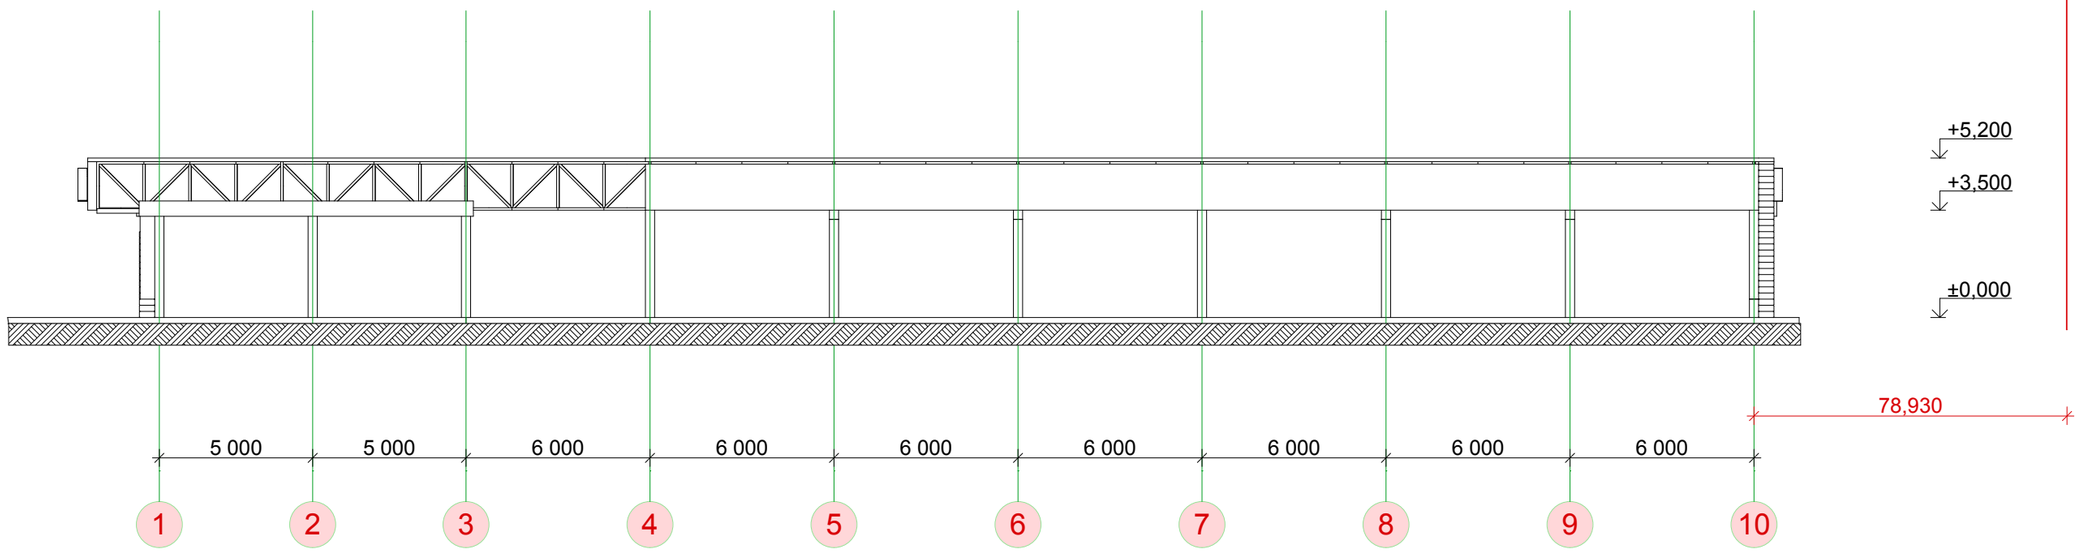





ქ. თბილისში მეტრო სადგურ სარაჭიშვილის მიმდებარედ შას "ვიტა"-ს საკუთრებაში არსებულ ტერიტორიაზე სავაჭრო ცენტრის პროექტი							
თანამდებობა	გვარი	ხელმოწერა	ფასადი 1-10 ღერძებს შორის მ. 1:100				
დირექტორი	ა. ჩხიკვაძე						
დაამუშავა	ზ. ლოლაშვილი		სტადია	ფურც.	ფურცლ.	მასშტ.	


დამხმარე შენობის (სასაწყობე) ფასადები მ. 1:200

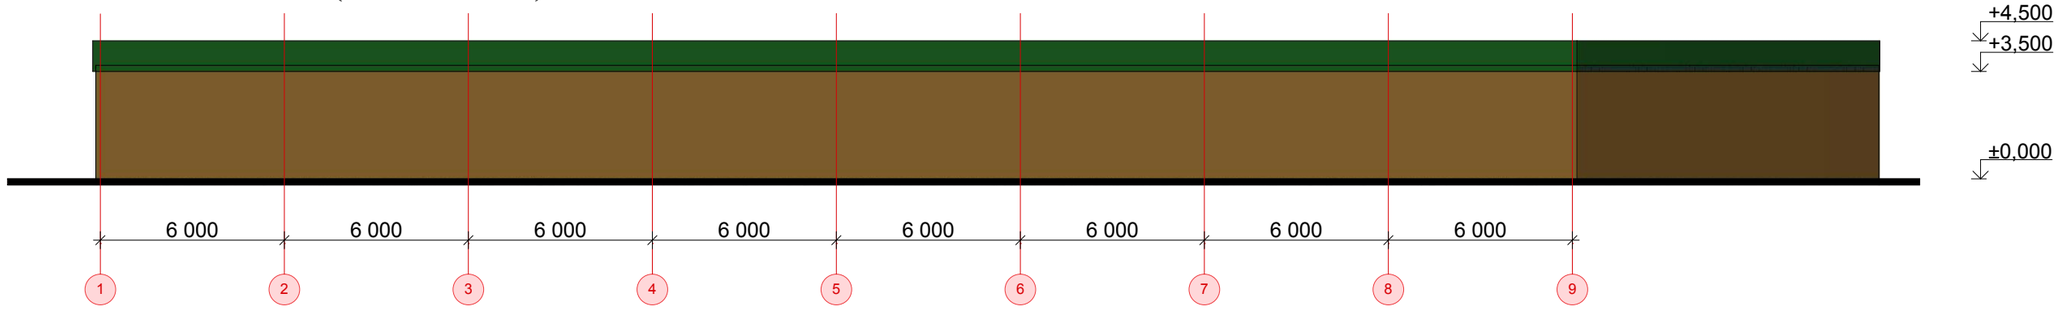

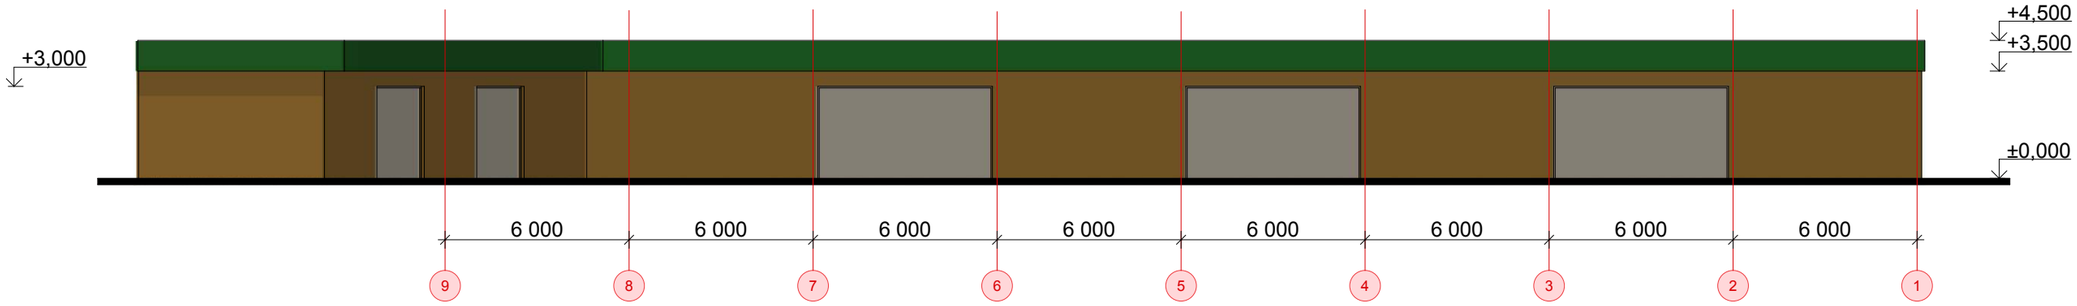

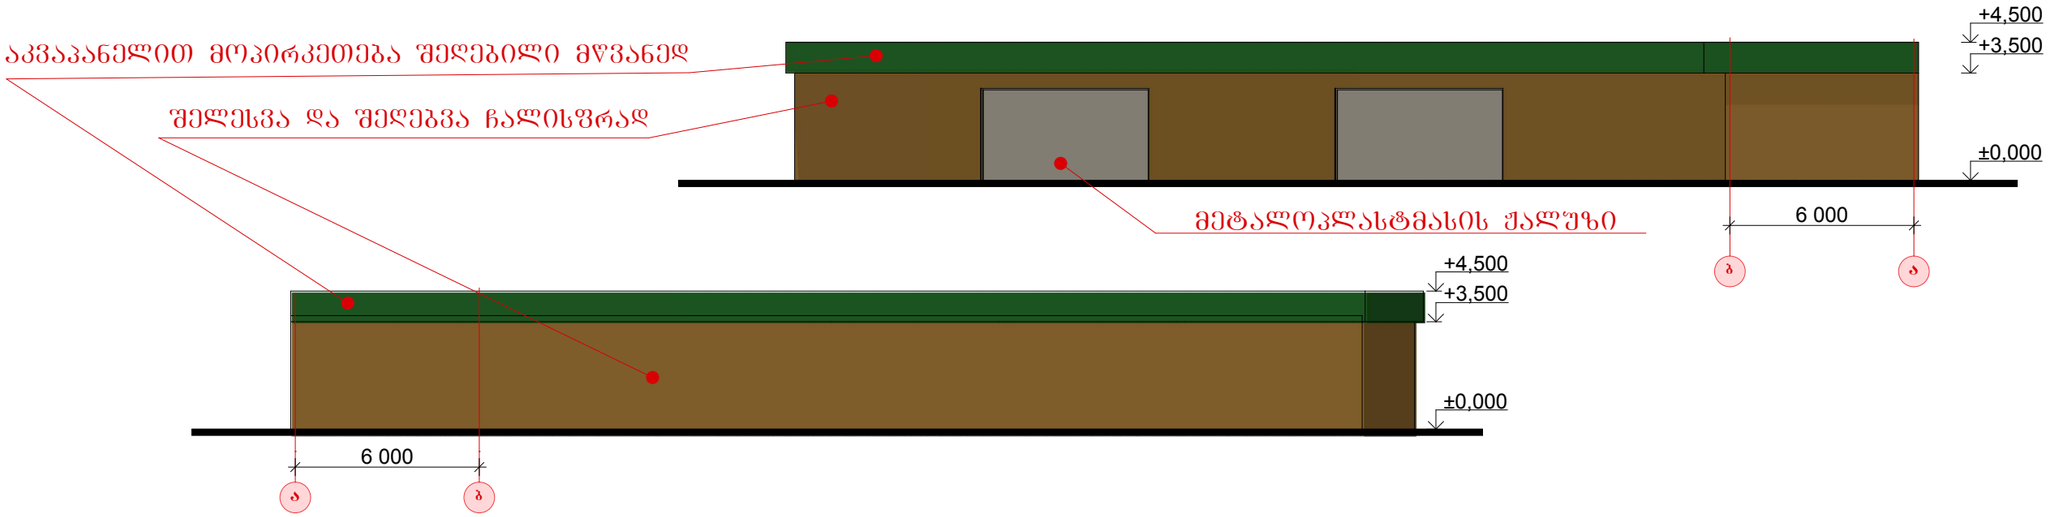


ჭრილი 1-1 მ. 1:200

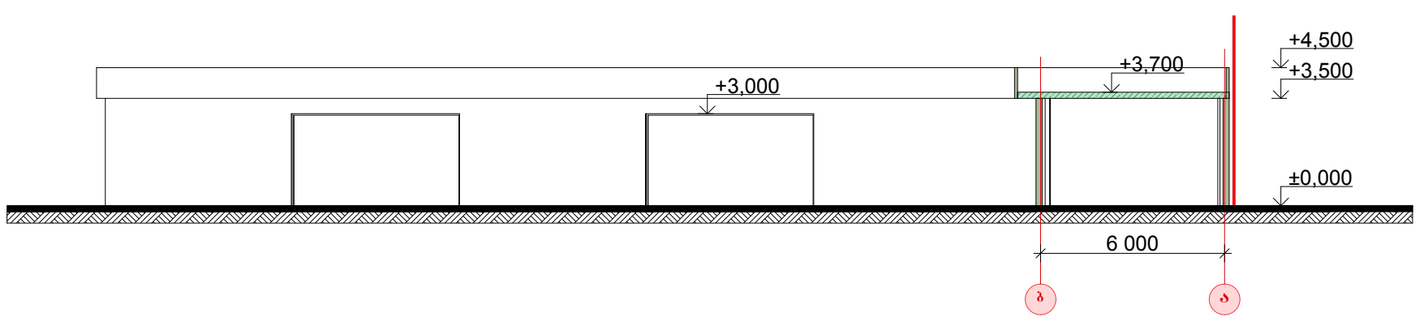

ქ. თბილისში მეტრო სადგურ სარაჯიშვილის მიმდებარედ შას "ვიტა"-ს საკუთრებაში არსებულ ტერიტორიაზე საცალო ცენტრის პროექტი

თანამდებობა	გვარი	ხელმოწერა	დამხმარე შენობის ფასადები და ჭრილი მ. 1:200				
დირექტორი	ა. ჩხიკვაძე						
დაამუშავა	ზ. ლოლაშვილი		სტადია	ფურც.	ფურცლ.	მასშტ.	


ფასადი კ-ა ღერძებს შორის მ. 1:100

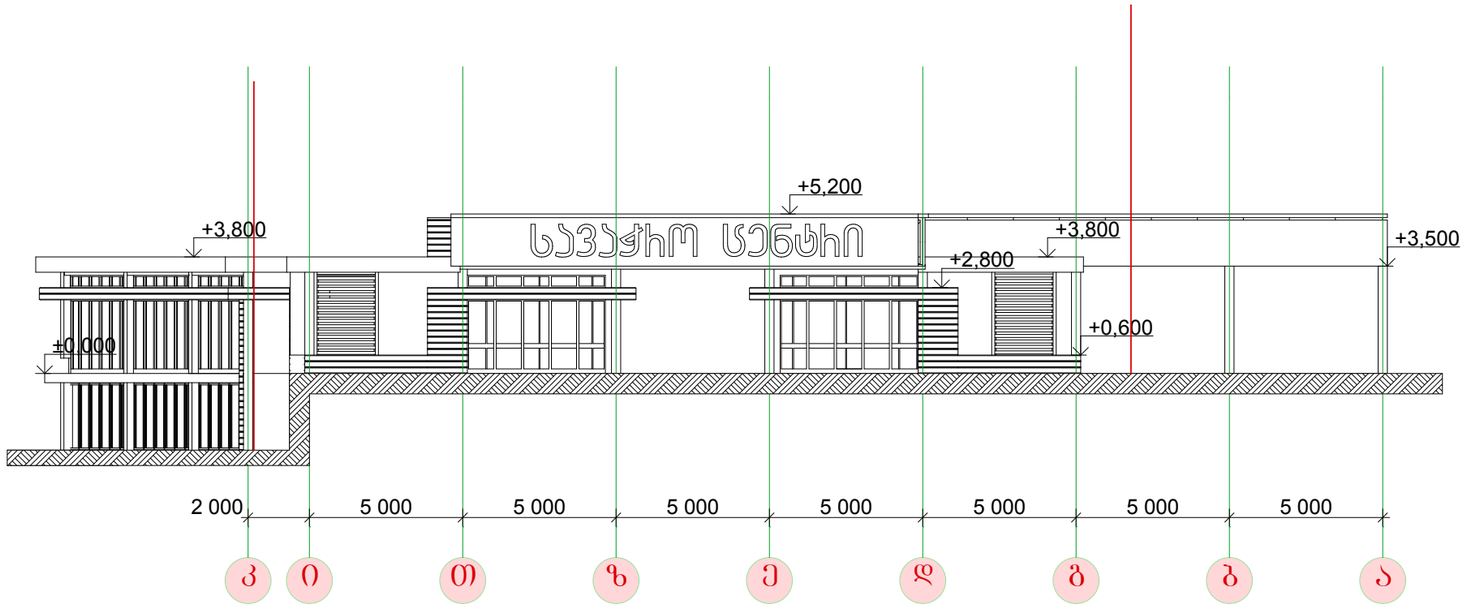

შელესვა და შეღებვა მუქ რუხისფრად

აკვაპანელით მოპირკეთება შეღებილი მწვანედ

შელესვა და შეღებვა ჩალისფრად

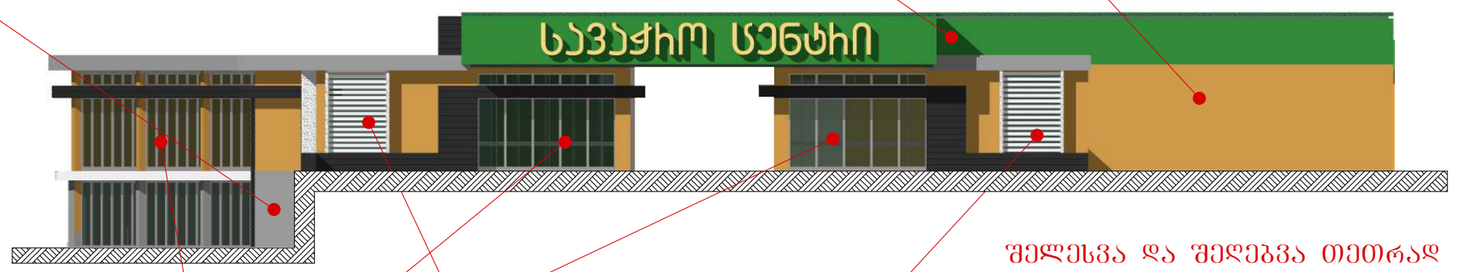

შელესვა და შეღებვა თეთრად

შელესვა და შეღებვა თეთრად

მეტალოპლასტმასის ვიტრაჟები

ქ. თბილისში მეტრო სადგურ სარაჭიშვილის მიმდებარედ შპს "ვიტა"-ს საკუთრებაში არსებულ ტერიტორიაზე სავაჭრო ცენტრის პროექტი							
თანამდებობა	გვარი	ხელმოწერა	ფასადი კ-ა ღერძებს შორის მ. 1:100				
დირექტორი	ა. ჩხიკვაძე						
დაამუშავა	ზ. ლოლაშვილი		სტადია	ფურც.	ფურცლ.	მასშტ.	