
ტოპოგრაფიული გეგმა

ქ. თბილისი, ა. წერეთლის გამზ. №77ბ; საკ. კოდი №01.13.06.004.023

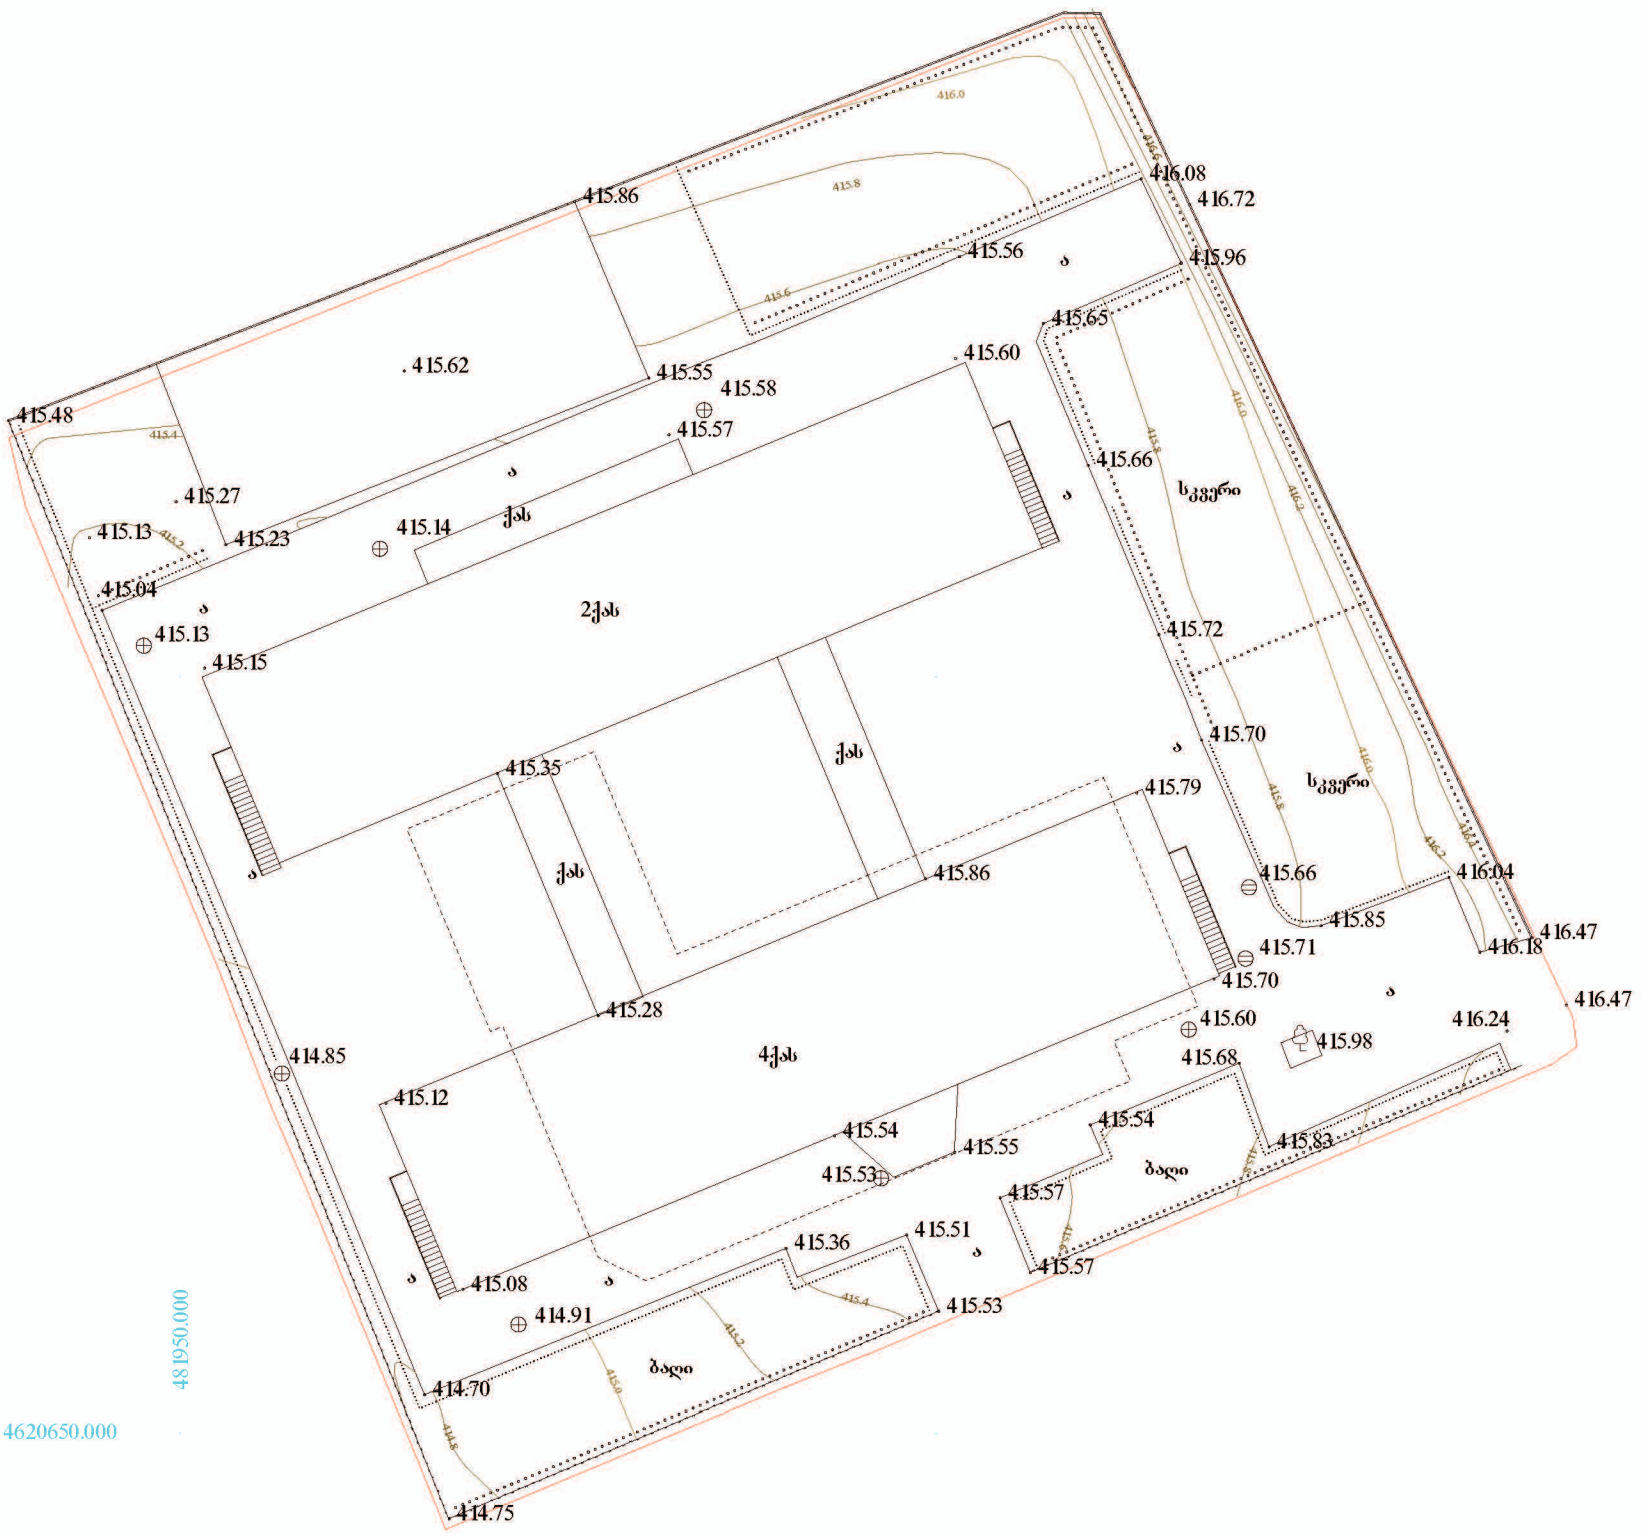

პირობითი აღნიშვნები


WGS 84 - ის კოორდინატთა სისტემის UTM პროექცია, სიმაღლური ნიშნულები პირობითია

ჭს	საცხოვრებელი შენობა	ბორდიური	ბეტონის ღობე	მიწის ნაკვეთის საზღვარი	
ქას	არასაცხოვრებელი შენობა	ასფალტის გზა	ლითონის ღობე	ტრანსფორმატორი, ელ. ქვესადგური	ტრ.
	უარდული	ხის ღობე			
სპორტი	სპორტი	არაასფალტირებული გზა	მავთულბადის ღობე		
ნანგრევი	დანგრეული შენობა	რკინიგზა	საცრული მიწა	ელექტრო ფურშა, ბოძი	
		წყლის კონტური	სპორტული მოედანი		
ცასტ.	რეზერვუარი	მშრალი ხევი	კონტურული ხაზი	განათების ელ. ბოძი	
		მთავარი ავტომაგისტრალი	ხეების მწკრივი	ონკანი/სათვალთვალო ჭა	
		ავტომაგისტრალის სიმაღლეთა	ცოცხალი ღობე	ბეტონისამარილი სადგური	

ქას არქინდუსტრია		
დირექტორი		გ. ბალრაძე
მესაკუთრე		შპს ხარო ხაშური სკოლა-კომპლექსი „ხაფანი“
მ 1:500		


შპს "არქინდუსტრია" * "ARCHINDUSTRY" * 406072930

გენგეგმა მ.1:500

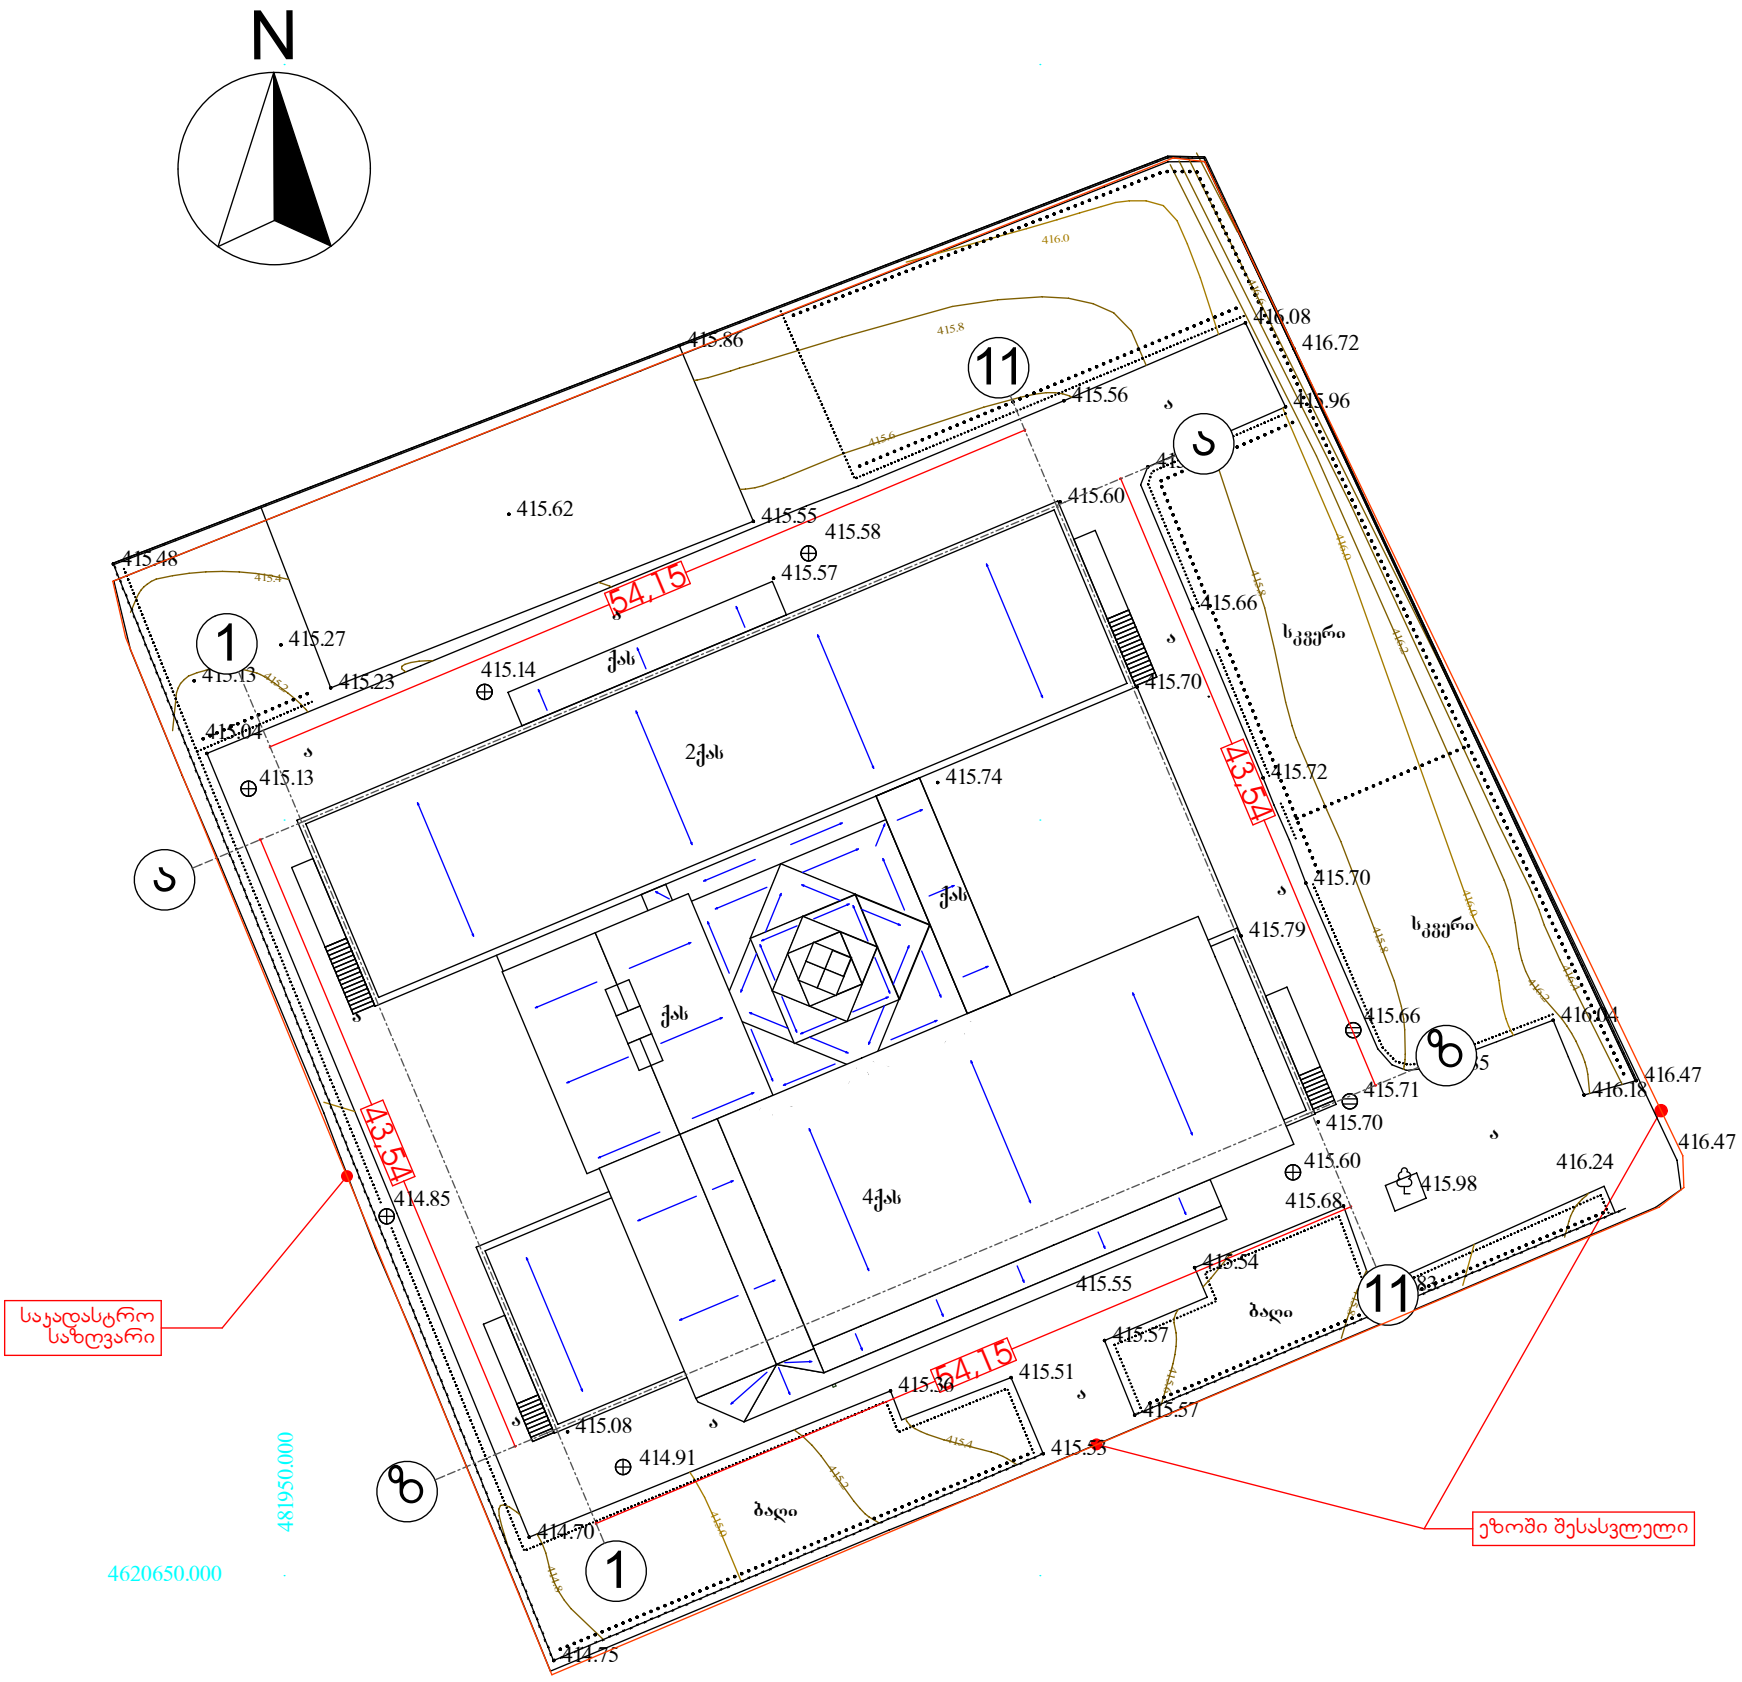

პირობითი აღნიშვნები

WGS 84 - ის კოორდინატთა სისტემის UTM პროექცია, სიმაღლური ნიშნულები პირობითია

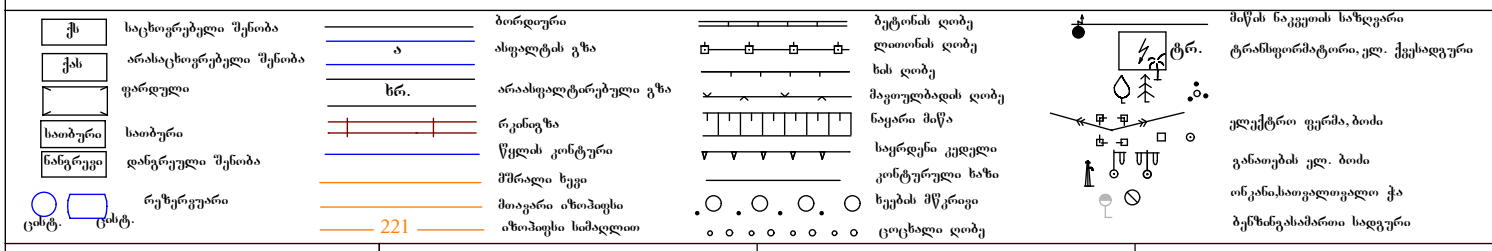

შპს არქინდუსტრია ს/კ 406072930 დირექტორი: გიორგი მაღრაძე მის: ქ. თბილისი, შარტავას 14 ტელ: 599 47 18 86	ფუნქცია: საშუალო სკოლა კომპლექსი	მის: ქ. თბილისი, ა. წერეთლის გამზირი 77ბ			
	შემსრულებელი	მამუკა ბარათაშვილი			
	დირექტორი	გიორგი მაღრაძე			
	დამკვეთი	მარიამ ცინცაძე			
	სტადია: არქიტექტურული პროექტი	ნახაზი	ფორმატი	მასშტაბი	დაკვეთა №
			A3	1:500	22 აპრილი 2014 წ.

N

საყადასტრო
სახღვარი

ეზოში შესასვლელი

4819950.000

4620650.000

პირობითი აღნაშნები

WGS 84 - ის კოორდინატთა სისტემის UTM პროექციაა, სიმაღლური ნაშნულები პირობითია

საცხოვრებელი შენობა	ბორდიური	ბეტონის ღობე	მიწის ნაკვეთის საზღვარი
არასაცხოვრებელი შენობა	ასფალტის გზა	ლითონის ღობე	ტრანსფორმატორი, ულ. ქვესადგური
ფარდული	არაასფალტირებული გზა	ხის ღობე	
სათბური	რკინიგზა	მავთულბადის ღობე	ულექტრო ფცრშა, ბოძი
დანგრეული შენობა	წყლის კონტური	ნაყარი მიწა	
	მშრალი ხევი	საყრდენი კედელი	განათების ულ. ბოძი
რეზერვუარი	მთავარი ამოსაღები	კონტურული ჩაზი	ონკანი,ჰიდრანტი ქა
	ამოსაღები სამაღლათ	ხეების მწკრივი	
		ცოცხალი ღობე	

შპს არქინდუსტრია		
ქ. თბილისი, შარტავას 14		
დირექტორი		გ. მაღრაძე
მესაკუთრე		შპს საერთ საშუალო ზოგადოებაში „ჰიდერი“
მ 1:500		