
# ავტოსადგომების სართულის გეგმა -2.80 ნიშნულზე

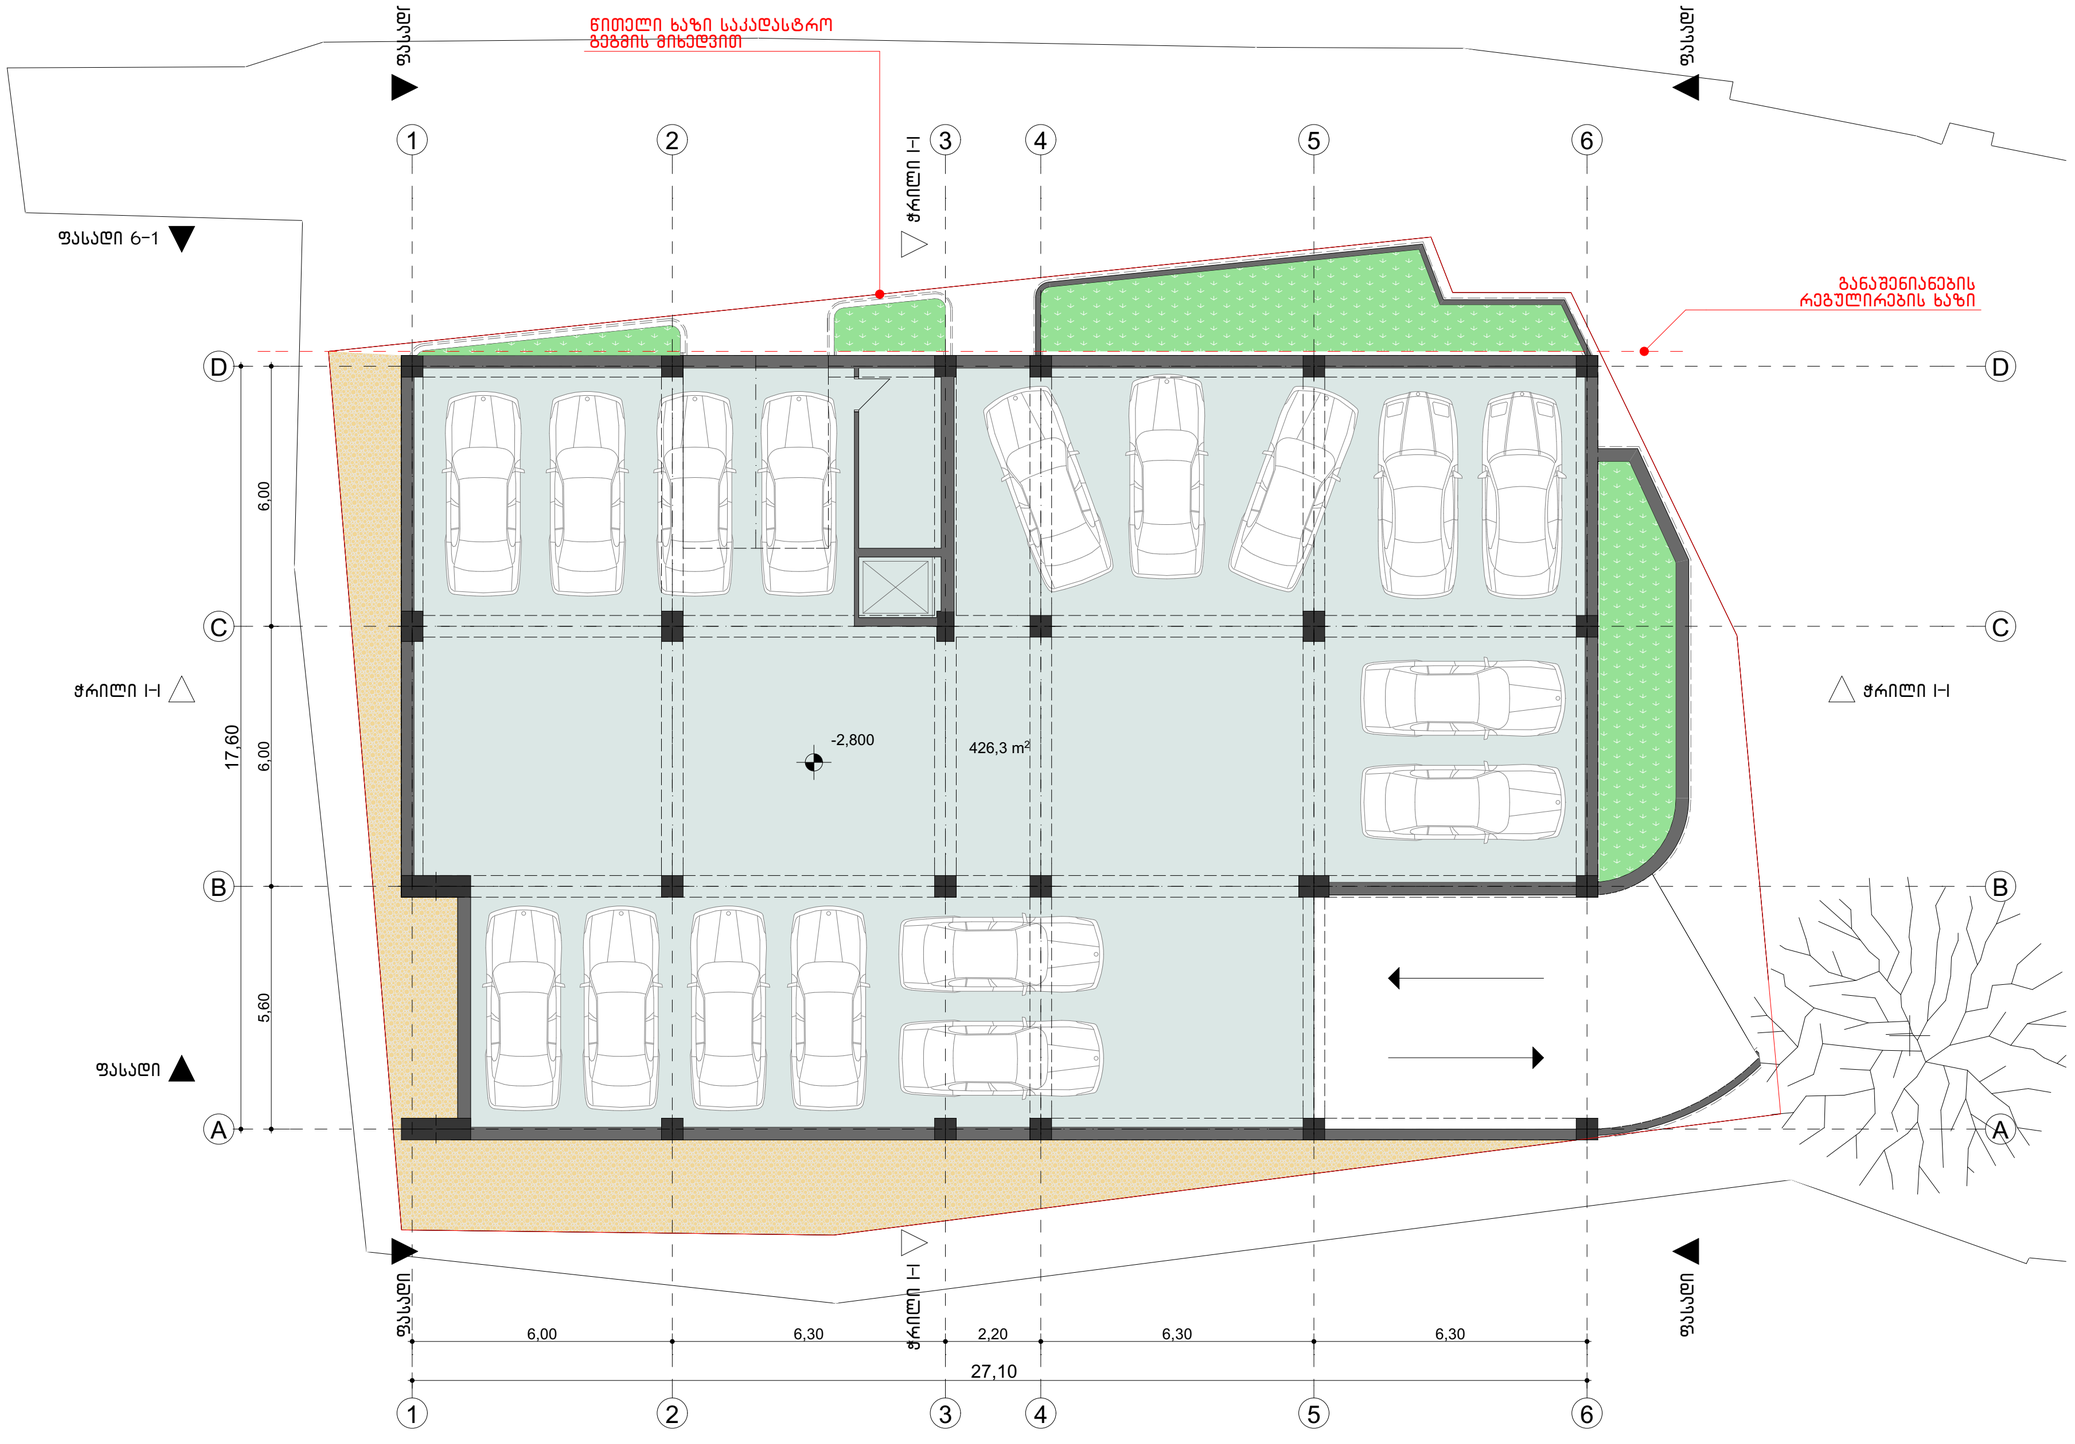


1:100

პროექტი

ქ.თბილისი, შატბერაშვილის ქ. ჩიხი II, მრავალბინიანი საცხოვრებელი სახლი

დამკვეთი

შ.პ.ს"ჯორჯთაუნი"

შემსრულებელი

კ.გიორგაძე

შემსრულებელი

გ.გიორგაძე

ექსპლიკაცია



შენიშვნები:

ნახაზების საპროექტო შენობის პირობითი ნიშნული "0" შეესაბამება აბსოლუტურ ნიშნულს +538.3 მეტრს

ნახაზების ზომები მოცემულია მეტრებში

მშენებლობის დროს ნებისმიერი ცვლილება შეთანხმდეს პროექტის ავტორთან

დოკუმენტი დაცულია საავტორო უფლებით და მისი ნებისმიერი ფორმით გამრავლება,კოპირება ან გავრცელება იქრძალება შესაბამისი კანონით

პირობითი ნიშნები

- კედელი
- ნაკვეთის საზღვარი
- არქიტექტურული ნიშნული
- ჭრილი სიმბოლო
- ფასადის სიმბოლო

არქიტექტურული ნაწილი

ს.კ 01.14.11.059.054

ნახაზები

შეთანხმებულია დამკვეთთან

ხელმოწერა

ავტოსადგომების სართულის გეგმა

| | | | |
|---|---|---|---|
| სტადია | პროექტი | მასშტაბი | 1:100 |
| ნახაზი | | გვერდი | |
| ფორმატი | A-2 | | |
| თარიღი | | | |

# პირველი სართულის გეგმა 0.00 ნიშნულზე




პროექტი

ქ.თბილისი, შატბერაშვილის ქ. ჩიხი II, მრავალბინიანი საცხოვრებელი სახლი

დამკვეთი

შ.პ.ს"ჯორჯთაუნი"

შემსრულებელი

კ.გიორგაძე

შემსრულებელი

გ.გიორგაძე

ექსპლიკაცია



შენიშვნები:

ნახაზების საპროექტო შენობის პირობითი ნიშნული "0" შეესაბამება აბსოლუტურ ნიშნულს +538.3 მეტრს

ნახაზების ზომები მოცემულია მეტრებში

მშენებლობის დროს ნებისმიერი ცვლილება შეთანხმდეს პროექტის ავტორთან

დოკუმენტი დაცულია საავტორო უფლებით და მისი ნებისმიერი ფორმით გამრავლება,კოპირება ან გავრცელება იქრძალება შესაბამისი კანონით

პირობითი ნიშნები

- კედელი
- ნაკვეთის საზღვარი
- არქიტექტურული ნიშნული
- ჭრილი სიმბოლო
- ფასადის სიმბოლო

არქიტექტურული ნაწილი

ს.კ 01.14.11.059.054


ნახაზები


შეთანხმებულია დამკვეთთან — ხელმოწერა

პირველი სართულის გეგმა

| | | | |
|---|---|---|---|
| სტადია | პროექტი | მასშტაბი | 1:100 |
| ნახაზი | | გვერდი | |
| ფორმატი | A-2 | | |
| თარიღი | | | |

# მეორე სართულის გეგმა +3.30 ნიშნულზე

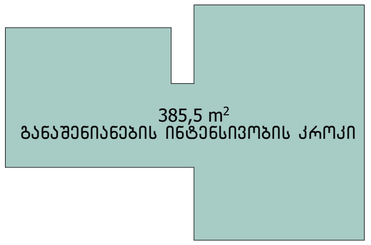

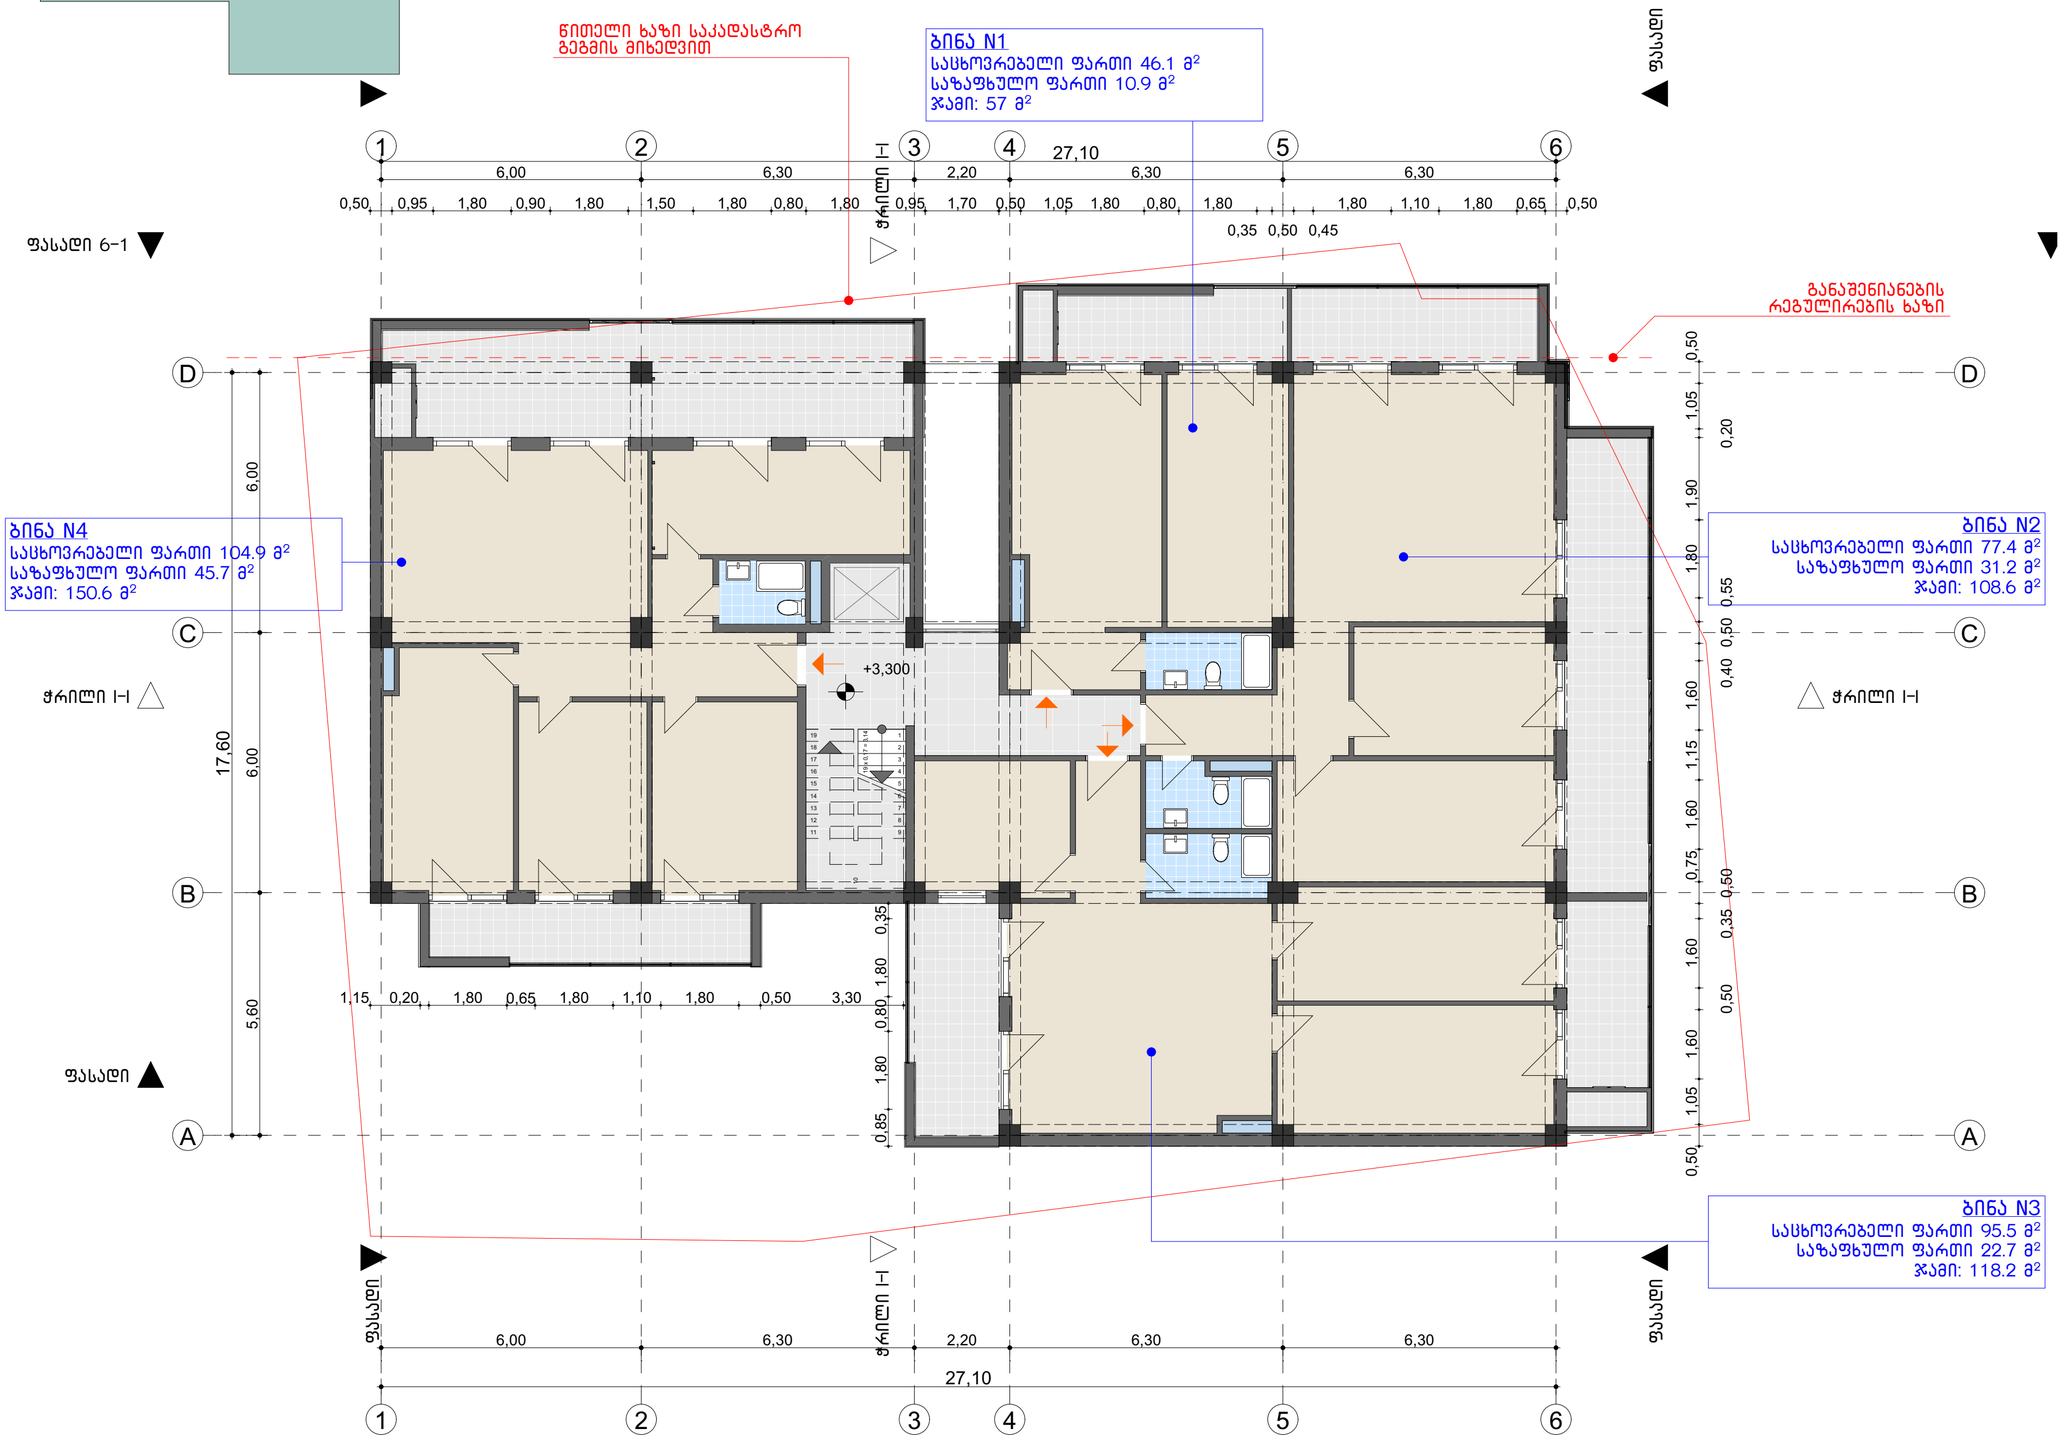
პროექტი

ქ.თბილისი, შატბერაშვილის ქ. ჩიხი II, მრავალბინიანი საცხოვრებელი სახლი

დამკვეთი

შ.პ.ს"ჯორჯთაუნი"

შემსრულებელი

კ.ბიორგაძე

შემსრულებელი

გ.ბიორგაძე

ექსპლიკაცია



შენიშვნები:

ნახაზების საპროექტო შენობის პირობითი ნიშნული "0" შეესაბამება აბსოლუტურ ნიშნულს +538.3 მეტრს

ნახაზების ზომები მოცემულია მეტრებში

მშენებლობის დროს ნებისმიერი ცვლილება შეთანხმდეს პროექტის ავტორთან

დოკუმენტი დაცულია საავტორო უფლებით და მისი ნებისმიერი ფორმით გამრავლება,კოპირება ან გავრცელება იქრძალება შესაბამისი კანონით

პირობითი ნიშნები

კედელი

ნაკვეთის საზღვარი

არქიტექტურული ნიშნული

ჭრილი სიმბოლო

ფასადის სიმბოლო

არქიტექტურული ნაწილი

ს.კ 01.14.11.059.054


ნახაზები

შეთანხმებულია დამკვეთთან — ხელმოწერა

მეორე სართულის გეგმა

| | | | |
|---|---|---|---|
| სტადია | პროექტი | მასშტაბი | 1:100 |
| ნახაზი | | გვერდი | |
| ფორმატი | A-2 | | |
| თარიღი | | | |

# მესამე სართულის გეგმა +6.60 ნიშნულზე

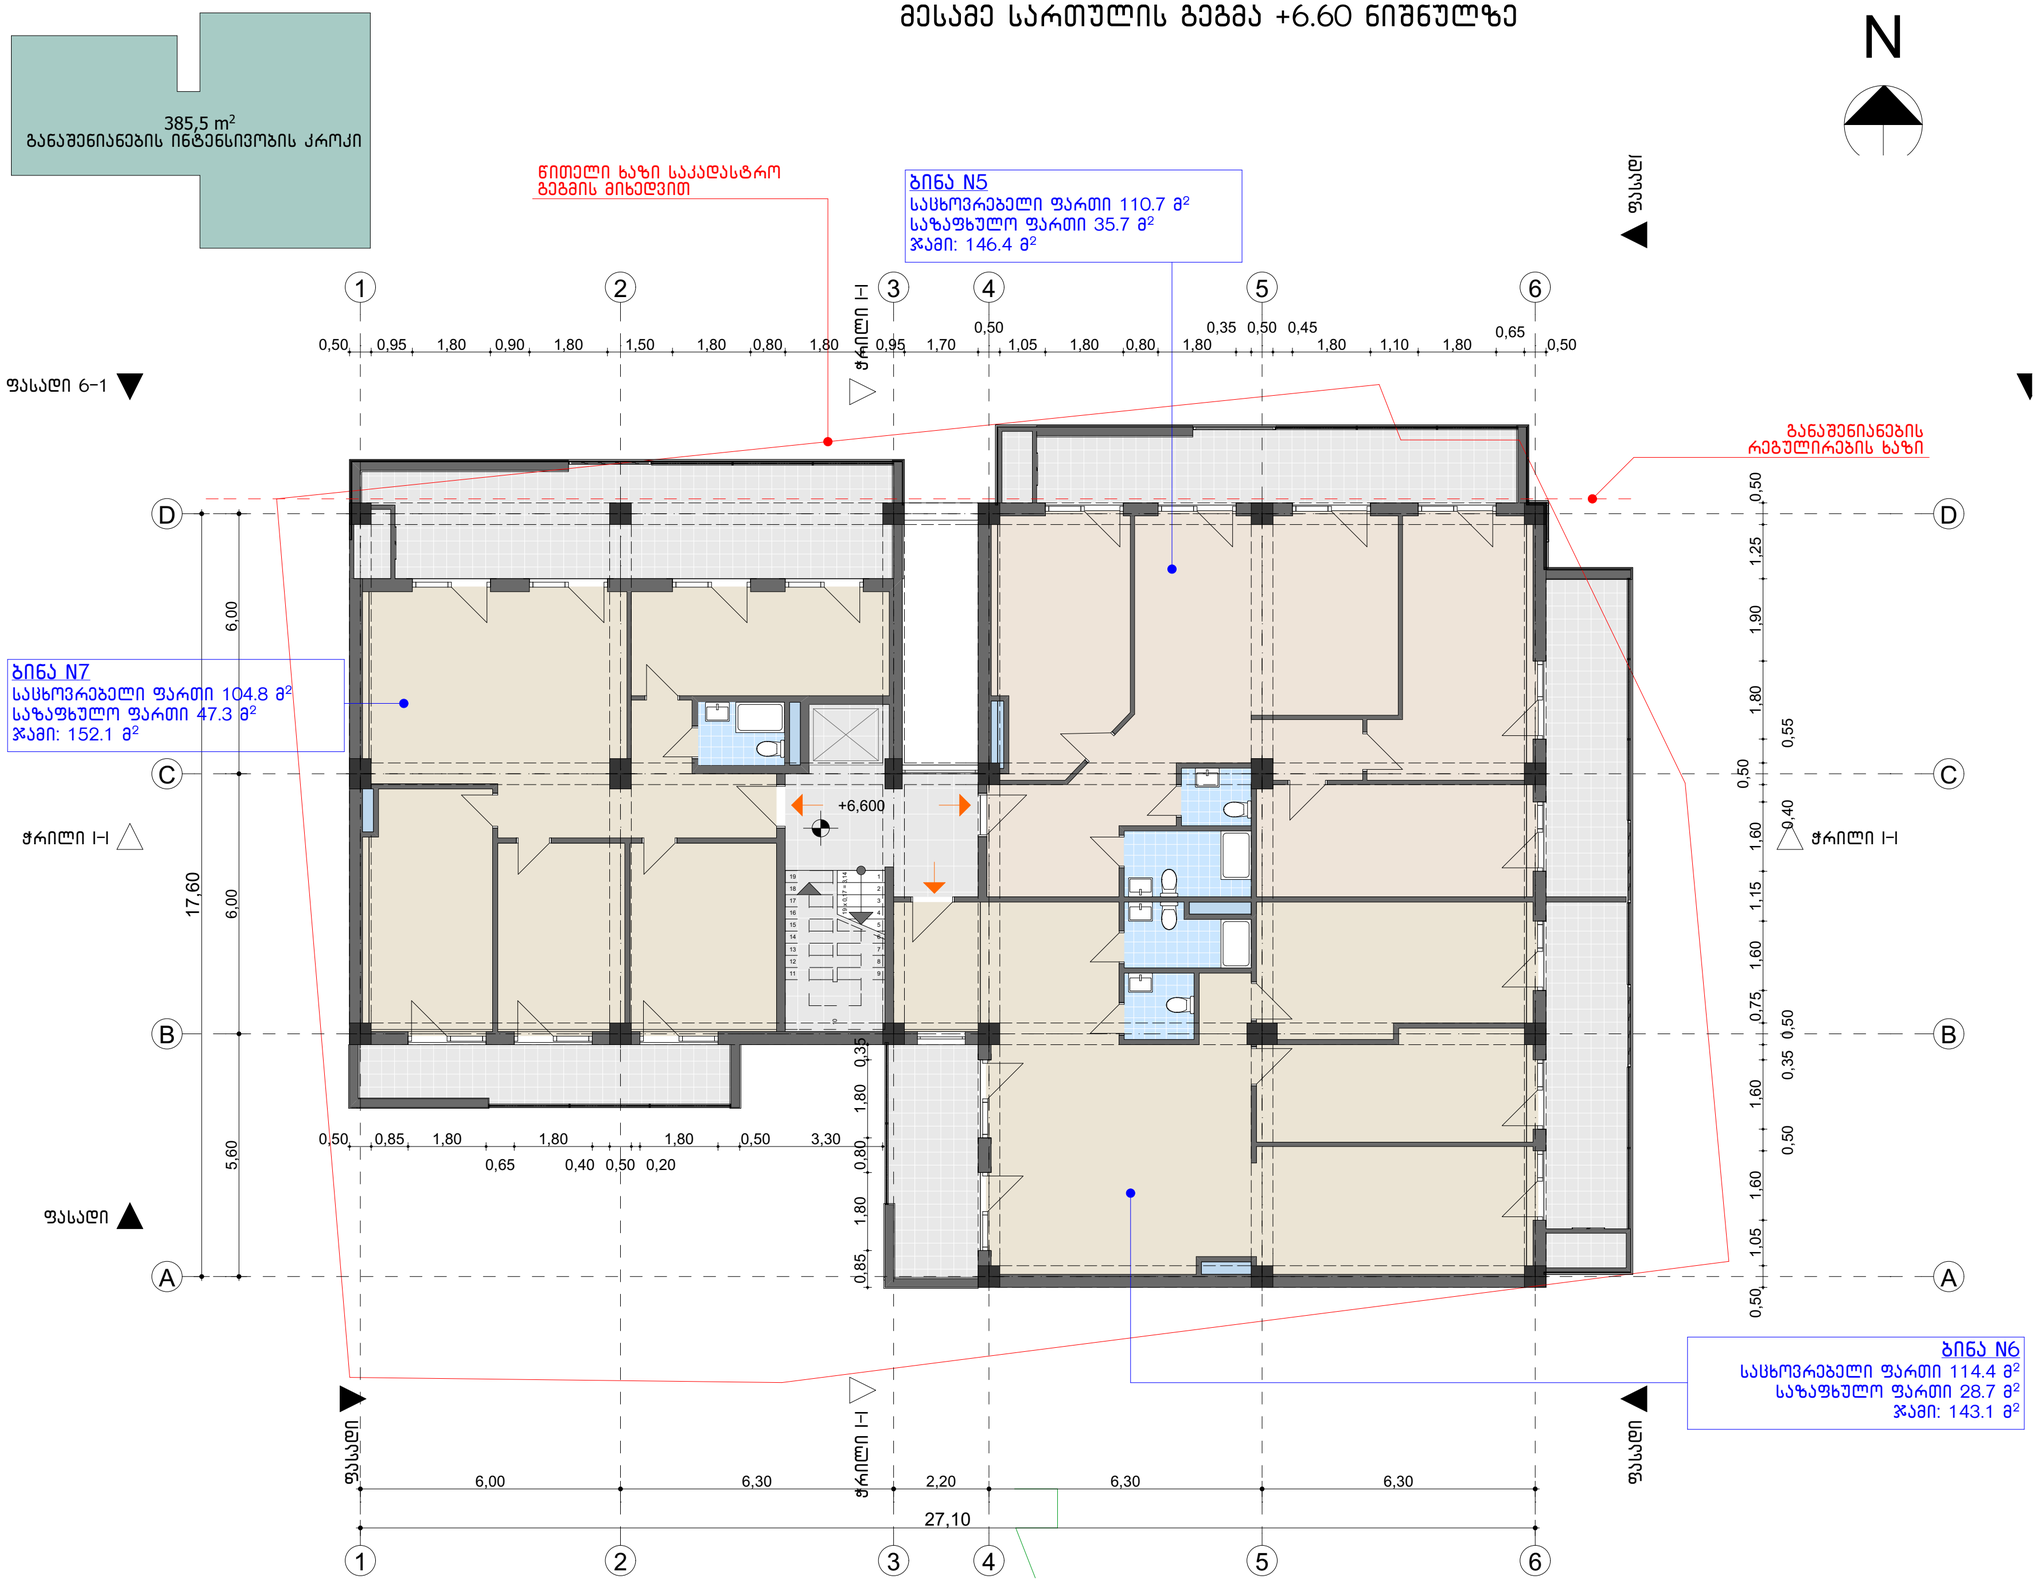


1:100

პროექტი

ქ.თბილისი, შატბერაშვილის ქ. ჩიხი II, მრავალბინიანი საცხოვრებელი სახლი

დამკვეთი

შ.პ.ს"ჯორჯთაუნი"

შემსრულებელი

კ.ბიორგაძე

შემსრულებელი

გ.ბიორგაძე

ექსპლიკაცია



შენიშვნები:

ნახაზების საპროექტო შენობის პირობითი ნიშნული "0" შეესაბამება აბსოლუტურ ნიშნულს +538.3 მეტრს

ნახაზების ზომები მოცემულია მეტრებში

მშენებლობის დროს ნებისმიერი ცვლილება შეთანხმდეს პროექტის ავტორთან

დოკუმენტი დაცულია საავტორო უფლებით და მისი ნებისმიერი ფორმით გამრავლება,კოპირება ან გავრცელება იქრძალება შესაბამისი კანონით

პირობითი ნიშნები

- კედელი
- ნაკვეთის საზღვარი
- არქიტექტურული ნიშნული
- ჭრილი სიმბოლო
- ფასადის სიმბოლო

არქიტექტურული ნაწილი

ს.კ 01.14.11.059.054


ნახაზები


შეთანხმებულია დამკვეთთან — ხელმოწერა

მესამე სართულის გეგმა

| | | | |
|---|---|---|---|
| სტადია | პროექტი | მასშტაბი | 1:100 |
| ნახაზი | | გვერდი | |
| ფორმატი | A-2 | | |
| თარიღი | | | |

# მეოთხე სართულის გეგმა +9.90 ნიშნულზე

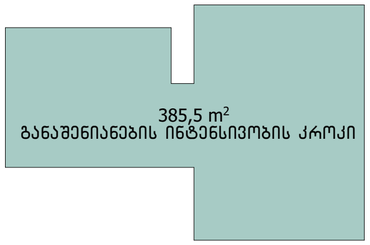

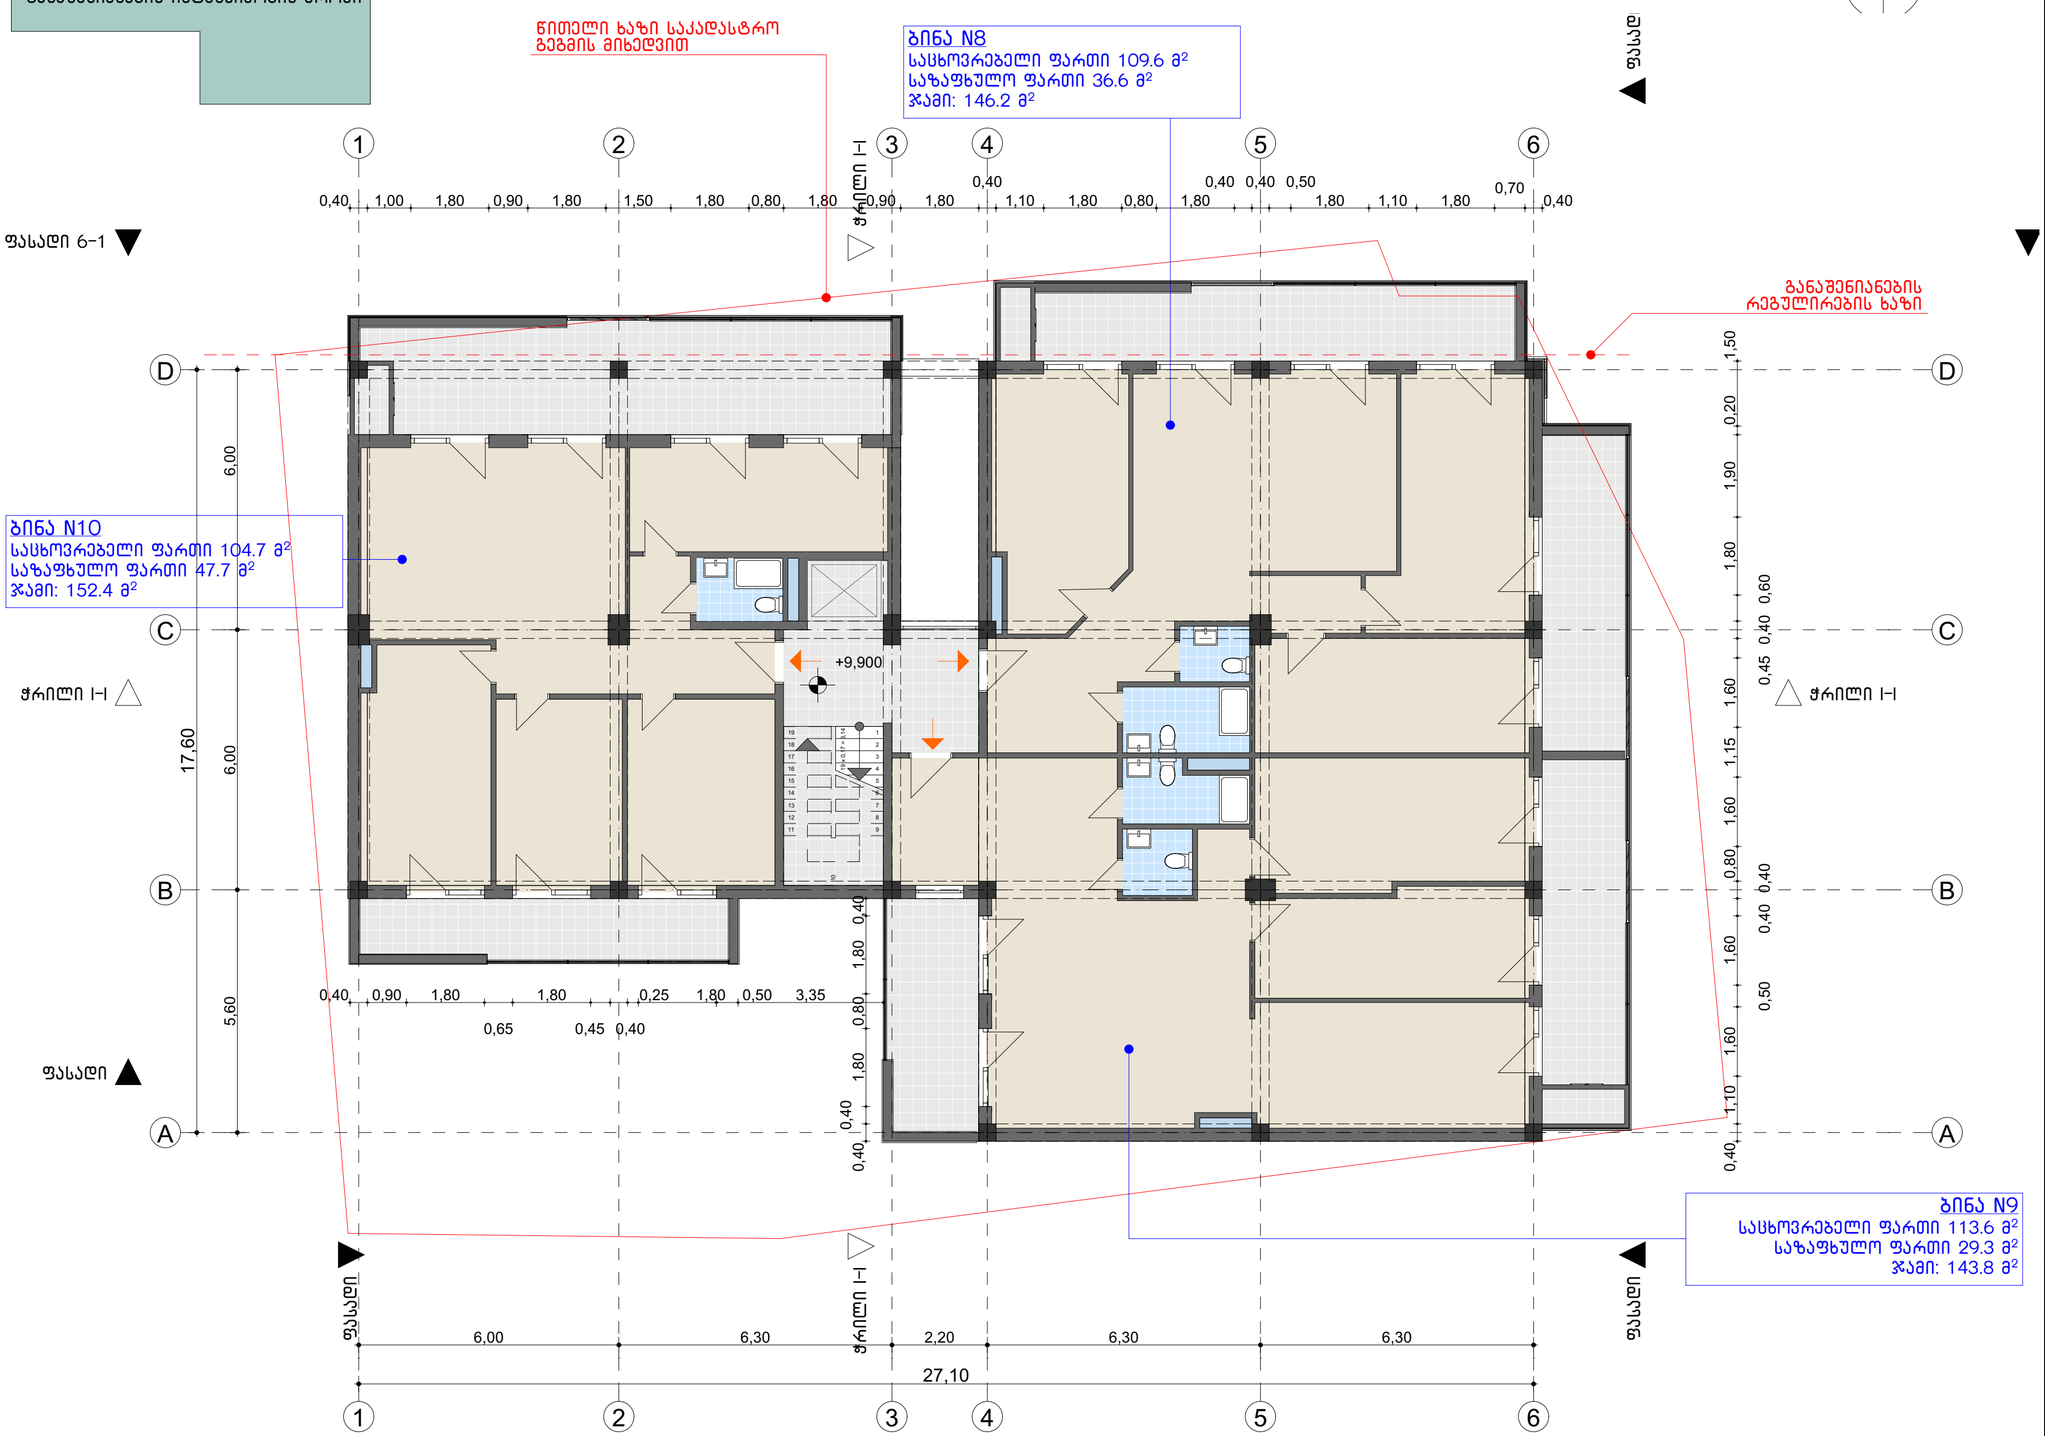
1:100

პროექტი

ქ.თბილისი, შატბერაშვილის ქ. ჩიხი II, მრავალბინიანი საცხოვრებელი სახლი

დამკვეთი

შ.პ.ს"ჯორჯთაუნი"


შემსრულებელი

კ.ბიორგაძე

შემსრულებელი

გ.ბიორგაძე

ექსპლიკაცია

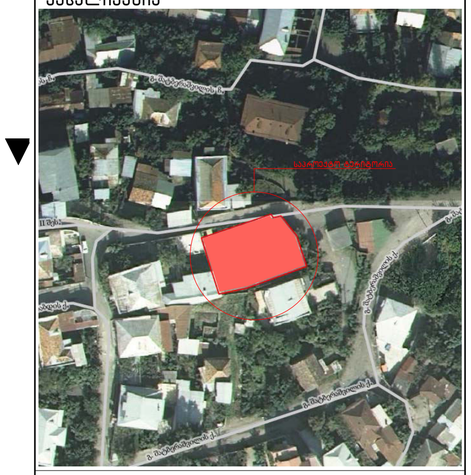

შენიშვნები:

ნახაზების საპროექტო შენობის პირობითი ნიშნული "0" შეესაბამება აბსოლუტურ ნიშნულს +538.3 მეტრს

ნახაზების ზომები მოცემულია მეტრებში

მშენებლობის დროს ნებისმიერი ცვლილება შეთანხმდეს პროექტის ავტორთან

დოკუმენტი დაცულია საავტორო უფლებით და მისი ნებისმიერი ფორმით გამრავლება,კოპირება ან გავრცელება იკრძალება შესაბამისი კანონით

პირობითი ნიშნები

- კედელი
- ნაკვეთის საზღვარი
- არქიტექტურული ნიშნული
- ჭრილი სიმბოლო
- ფასადის სიმბოლო

არქიტექტურული ნაწილი

ს.კ 01.14.11.059.054


ნახაზები

შეთანხმებულია დამკვეთთან — ხელმოწერა

მეოთხე სართულის გეგმა

| | | | |
|---|---|---|---|
| სტადია | პროექტი | მასშტაბი | 1:100 |
| ნახაზი | | გვერდი | |
| ფორმატი | A-2 | | |
| თარიღი | | | |

# მეხუთე სართულის გეგმა +13.20 ნიშნულზე

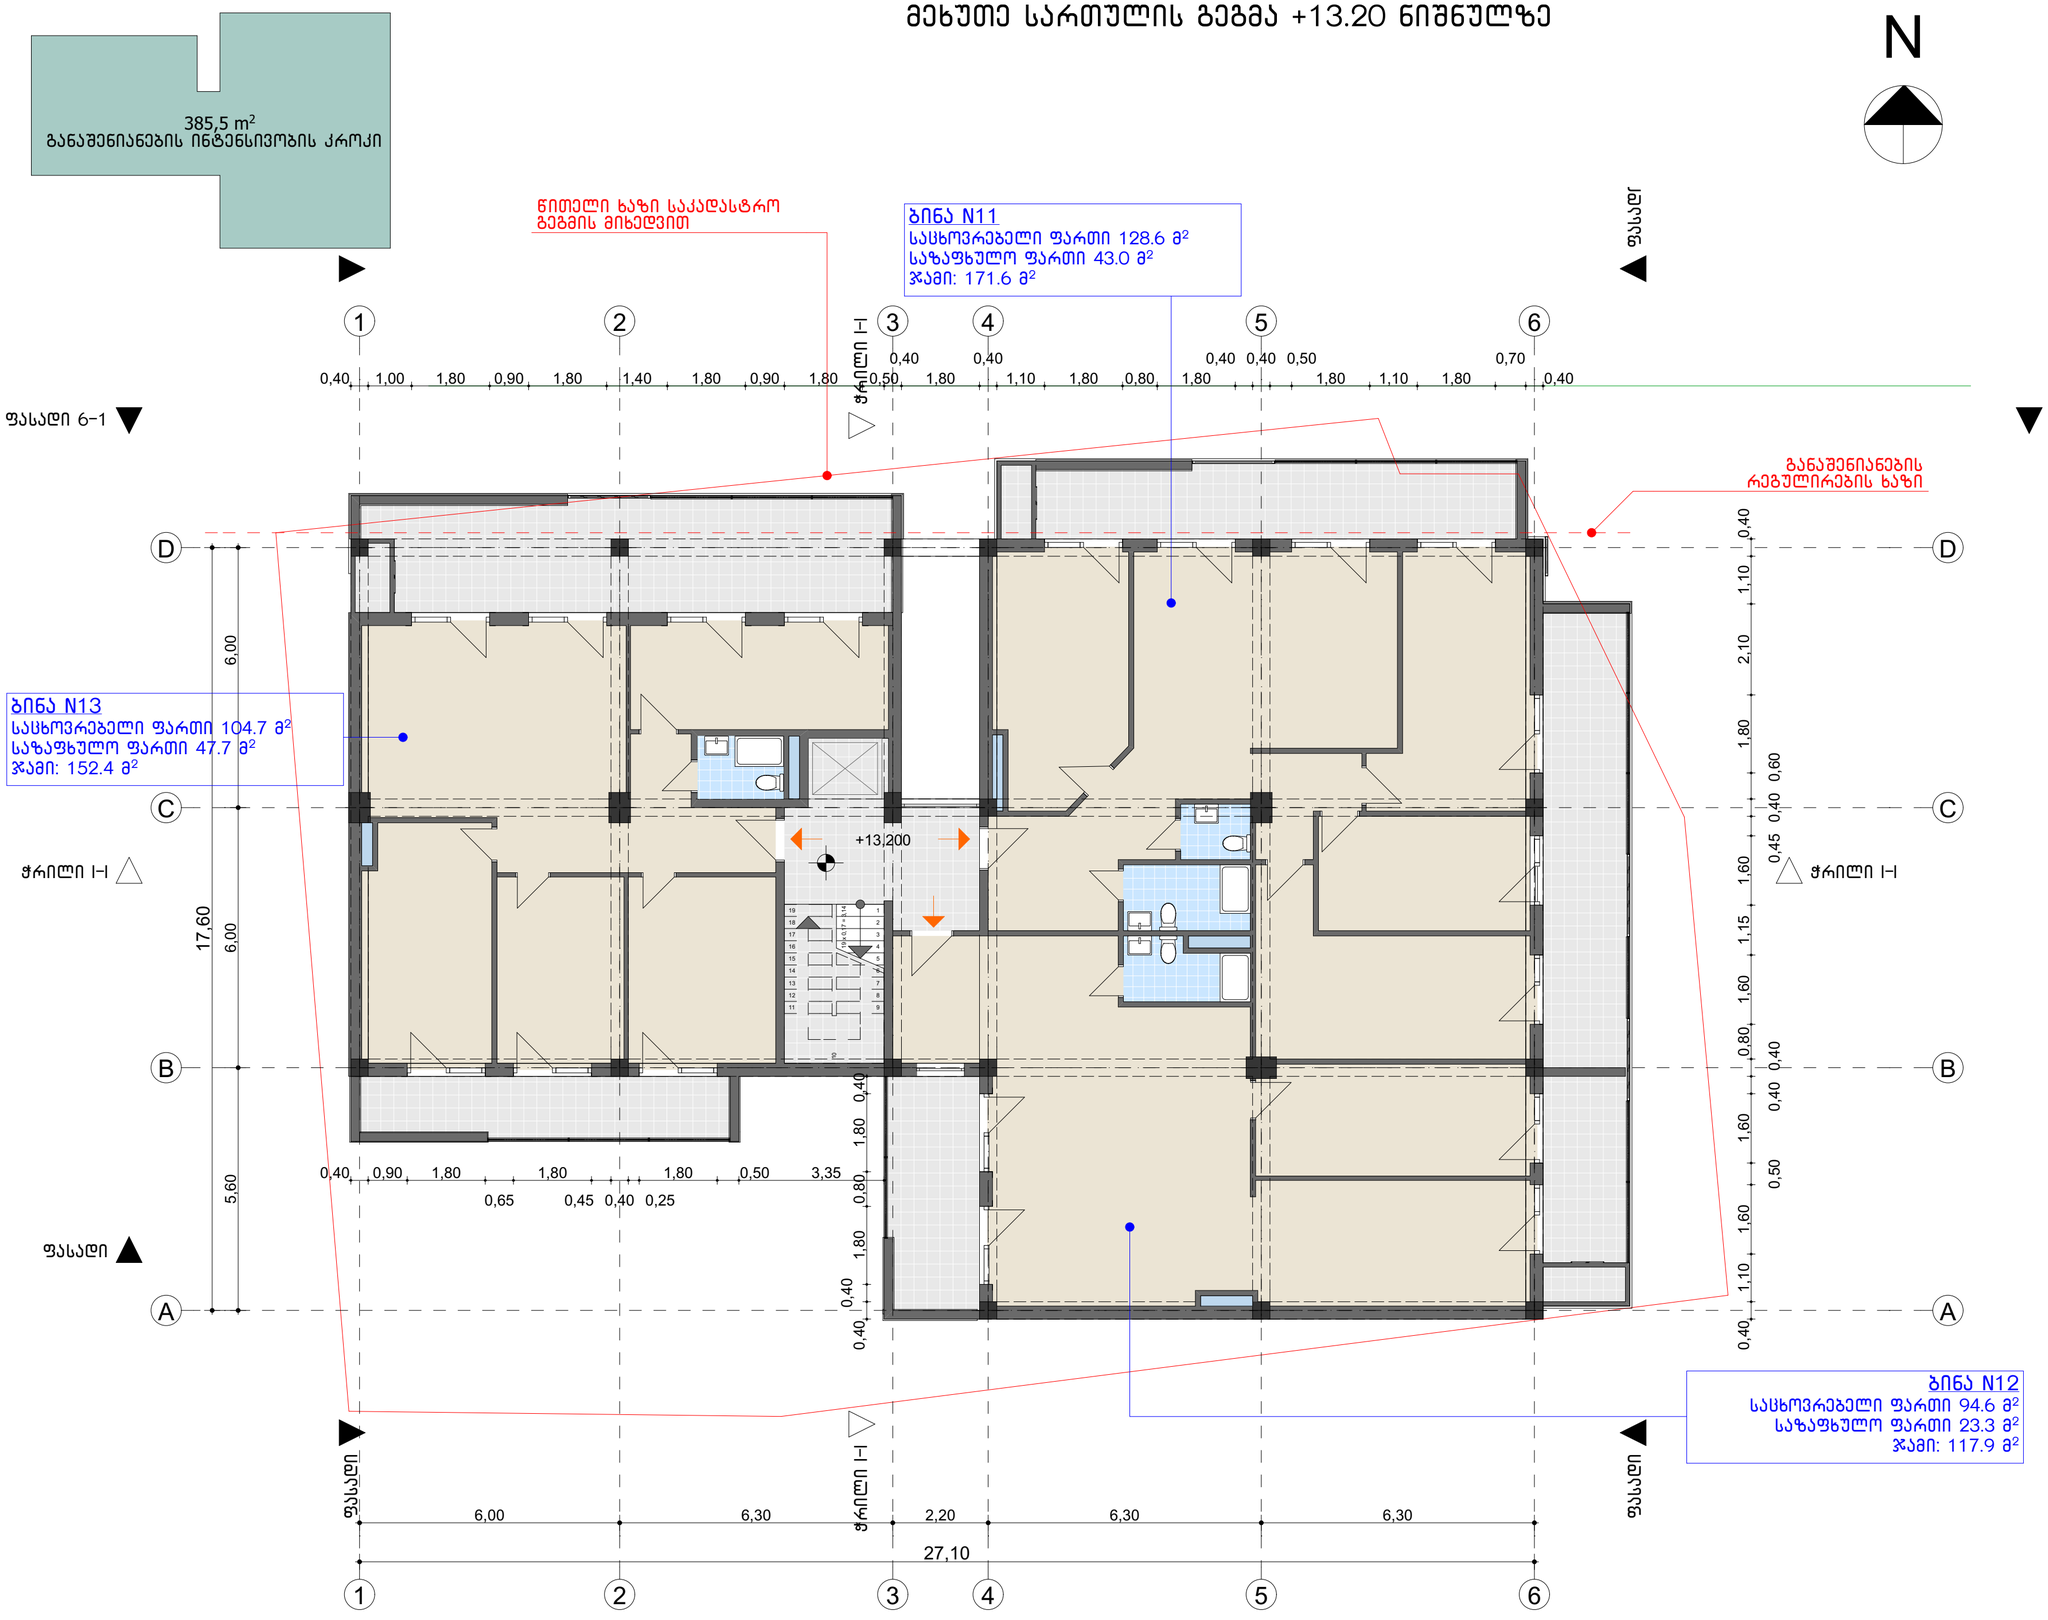


1:100

პროექტი

ქ.თბილისი, შატბერაშვილის ქ. ჩიხი II, მრავალბინიანი საცხოვრებელი სახლი

დამკვეთი

შ.პ.ს"ჯორჯთაუნი"

შემსრულებელი

კ.ბიორგაძე

შემსრულებელი

გ.ბიორგაძე

ექსპლიკაცია



შენიშვნები:

ნახაზების საპროექტო შენობის პირობითი ნიშნული "0" შეესაბამება აბსოლუტურ ნიშნულს +538.3 მეტრს

ნახაზების ზომები მოცემულია მეტრებში

მშენებლობის დროს ნებისმიერი ცვლილება შეთანხმდეს პროექტის ავტორთან

დოკუმენტი დაცულია საავტორო უფლებით და მისი ნებისმიერი ფორმით გამრავლება,კოპირება ან გავრცელება იქრძალება შესაბამისი კანონით

პირობითი ნიშნები

- კედელი
- ნაკვეთის საზღვარი
- არქიტექტურული ნიშნული
- ჭრილი სიმბოლო
- ფასადის სიმბოლო

არქიტექტურული ნაწილი

ს.კ 01.14.11.059.054

ნახაზები

შეთანხმებულია დამკვეთთან — ხელმოწერა

მეხუთე სართულის გეგმა

| | | | |
|---|---|---|---|
| სტადია | პროექტი | მასშტაბი | 1:100 |
| ნახაზი | | გვერდი | |
| ფორმატი | A-2 | | |
| თარიღი | | | |

# მეექვსე სართულის გეგმა +16.50 ნიშნულზე

256,8 m²
განაშენიანების ინტენსივობის კროკი

N

ფასადი

წითელი ხაზი საკადასტრო გეგმის მიხედვით

ბინა N14
საცხოვრებელი ფართი 65.7 მ²
საზაფხულო ფართი 102.4 მ²
ჯამი: 259.5 მ²

ჭრილი I–I

ფასადი 6–1

განაშენიანების რეგულირების ხაზი

ბინა N16
საცხოვრებელი ფართი 69.2 მ²
საზაფხულო ფართი 80.2 მ²
ჯამი: 259.5 მ²

ჭრილი I–I

+16,500

ფასადი

ბინა N15
საცხოვრებელი ფართი 70.4 მ²
საზაფხულო ფართი 41.7 მ²
ჯამი: 193.4 მ²

ფასადი

ჭრილი I–I

ფასადი

1:100

პროექტი

ქ.თბილისი, შატბერაშვილის ქ. ჩიხი II, მრავალბინიანი საცხოვრებელი სახლი

დამკვეთი

შ.პ.ს"ჯორჯთაუნი"

შემსრულებელი

კ.ბიორგაძე

შემსრულებელი

გ.ბიორგაძე

ექსპლიკაცია



შენიშვნები:

ნახაზების საპროექტო შენობის პირობითი ნიშნული "0" შეესაბამება აბსოლუტურ ნიშნულს +538.3 მეტრს

ნახაზების ზომები მოცემულია მეტრებში

მშენებლობის დროს ნებისმიერი ცვლილება შეთანხმდეს პროექტის ავტორთან

დოკუმენტი დაცულია საავტორო უფლებით და მისი ნებისმიერი ფორმით გამრავლება,კოპირება ან გავრცელება იქრძალება შესაბამისი კანონით

პირობითი ნიშნები

- კედელი
- ნაკვეთის საზღვარი
- არქიტექტურული ნიშნული
- ჭრილი სიმბოლო
- ფასადის სიმბოლო

არქიტექტურული ნაწილი

ს.კ 01.14.11.059.054


ნახაზები

შეთანხმებულია დამკვეთთან — ხელმოწერა

მეექვსე სართულის გეგმა

| | | | |
|---|---|---|---|
| სტადია | პროექტი | მასშტაბი | 1:100 |
| ნახაზი | | გვერდი | |
| ფორმატი | A-2 | | |
| თარიღი | | | |

# არასრული სართულის გეგმა +19.30 ნიშნულზე

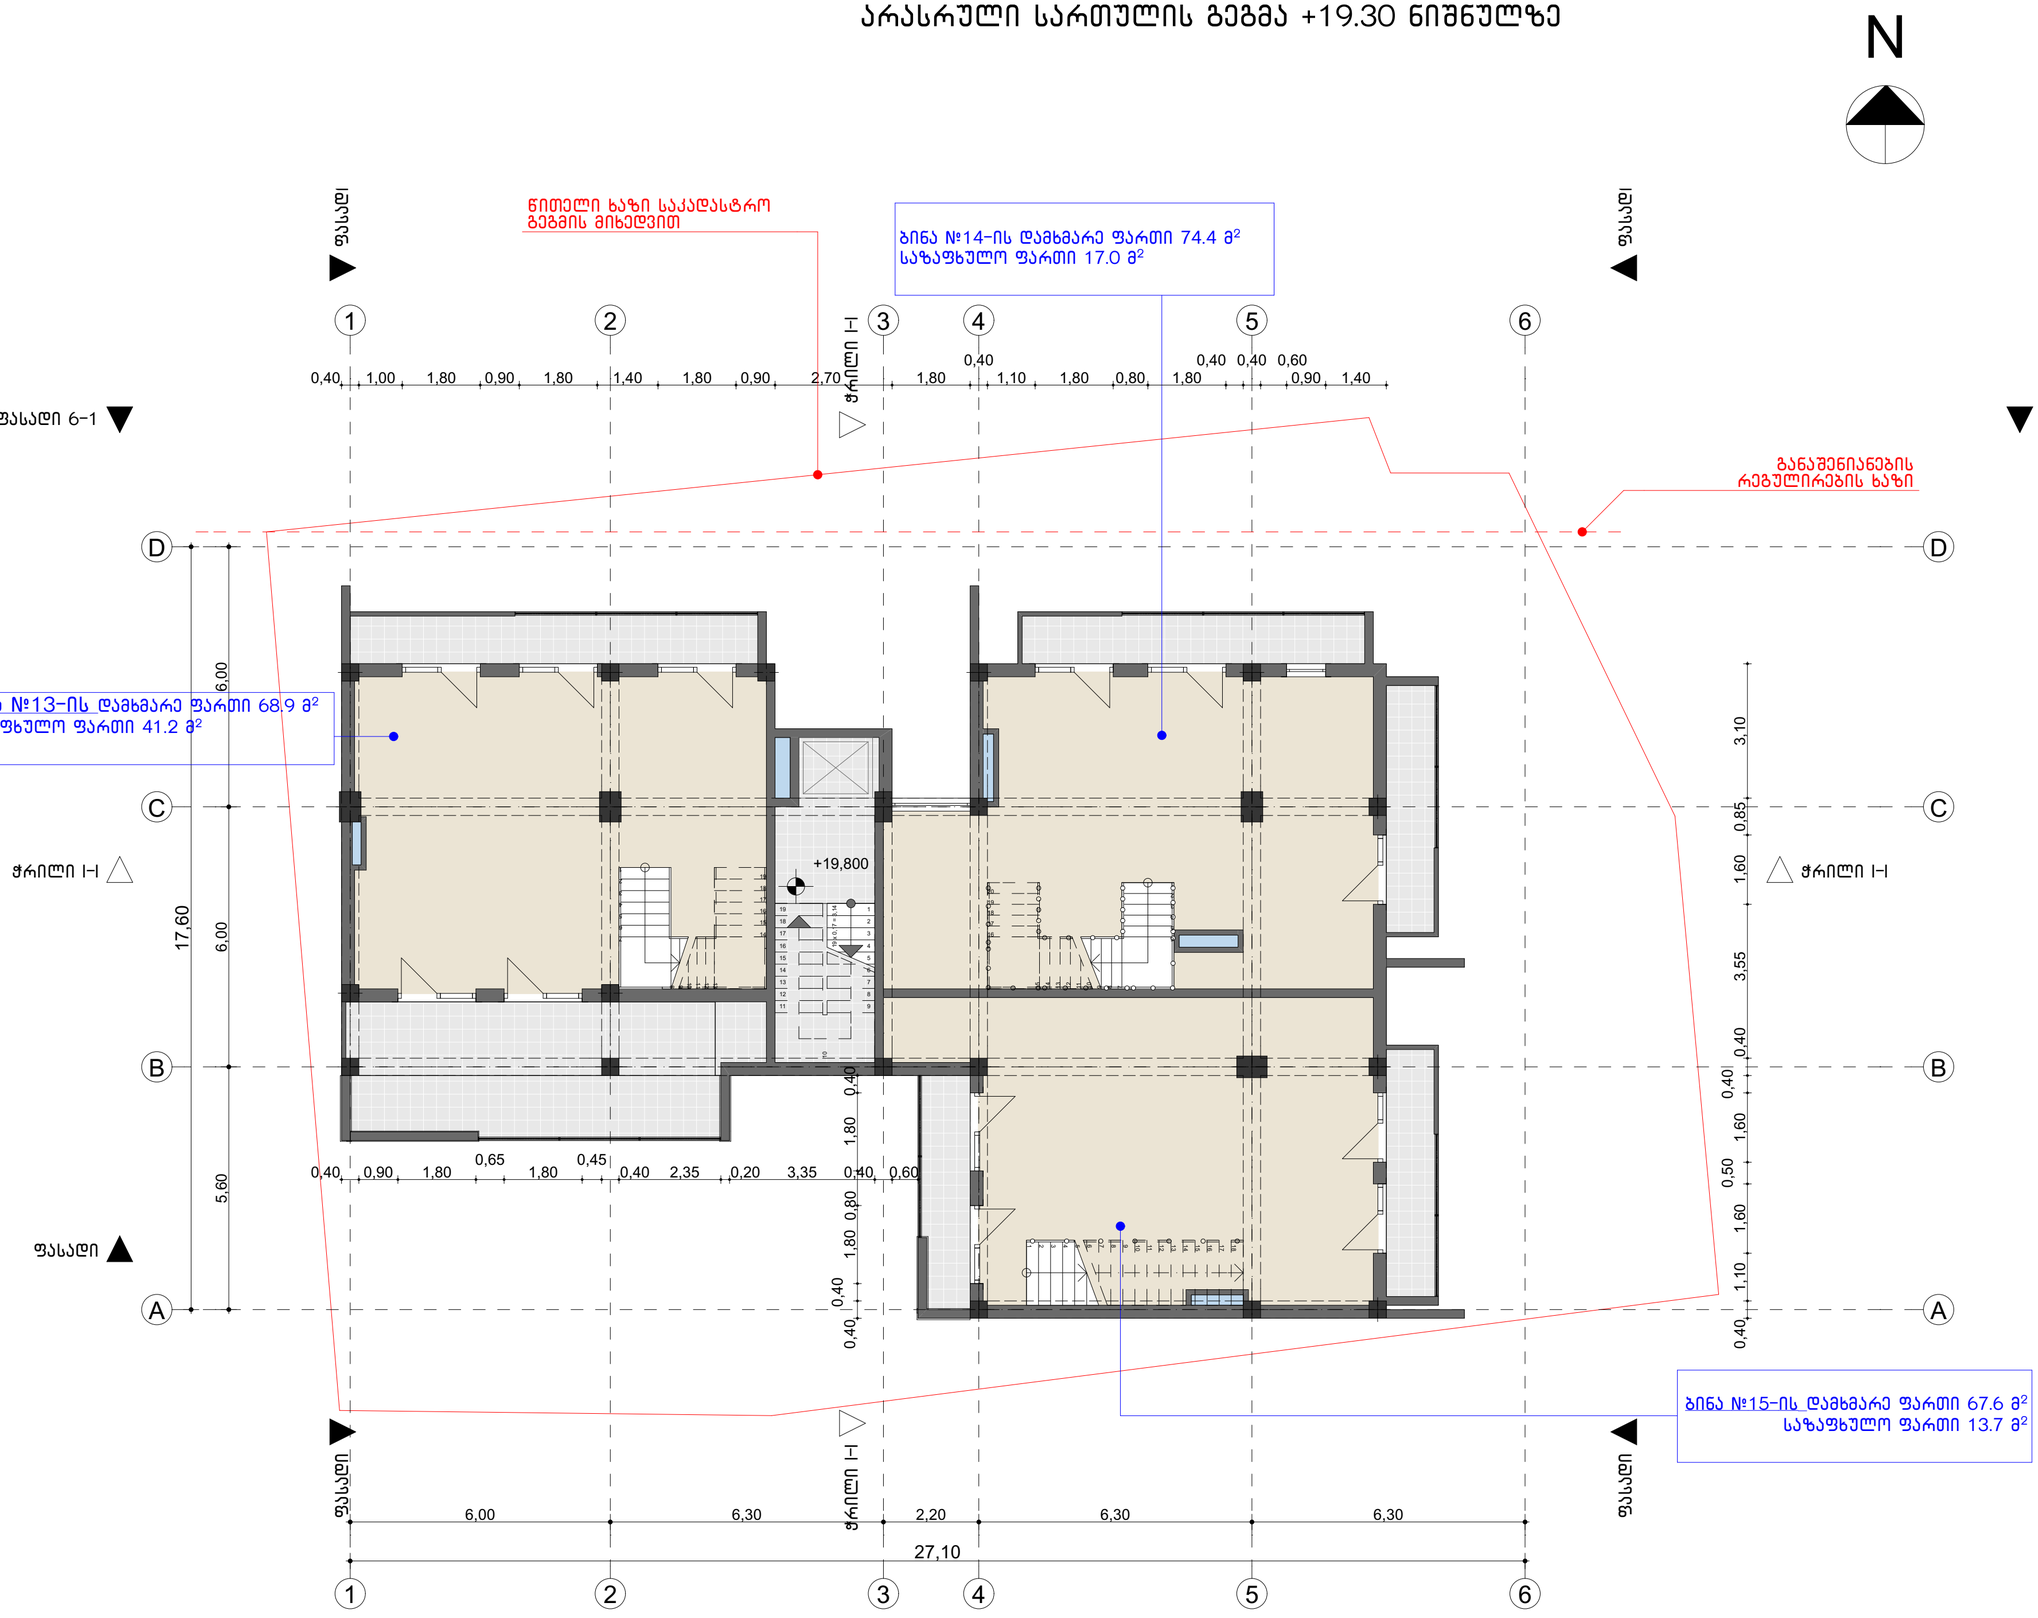


1:100

პროექტი

ქ.თბილისი, შატბერაშვილის ქ. ჩიხი II, მრავალბინიანი საცხოვრებელი სახლი

დამკვეთი

შ.პ.ს"ჯორჯთაუნი"

შემსრულებელი

კ.ბიორგაძე

შემსრულებელი

გ.ბიორგაძე

ექსპლიკაცია



შენიშვნები:

ნახაზების საპროექტო შენობის პირობითი ნიშნული "0" შეესაბამება აბსოლუტურ ნიშნულს +538.3 მეტრს

ნახაზების ზომები მოცემულია მეტრებში

მშენებლობის დროს ნებისმიერი ცვლილება შეთანხმდეს პროექტის ავტორთან

დოკუმენტი დაცულია საავტორო უფლებით და მისი ნებისმიერი ფორმით გამრავლება,კოპირება ან გავრცელება იქრძალება შესაბამისი კანონით

პირობითი ნიშნები

- კედელი
- ნაკვეთის საზღვარი
- არქიტექტურული ნიშნული
- ჭრილი სიმბოლო
- ფასადის სიმბოლო

არქიტექტურული ნაწილი

ს.კ 01.14.11.059.054


ნახაზები

შეთანხმებულია დამკვეთთან — ხელმოწერა

არასრული სართულის გეგმა

| | | | |
|---|---|---|---|
| სტადია | პროექტი | მასშტაბი | 1:100 |
| ნახაზი | | გვერდი | |
| ფორმატი | A-2 | | |
| თარიღი | | | |

# სახურავის გეგმა +22.50 ნიშნულზე

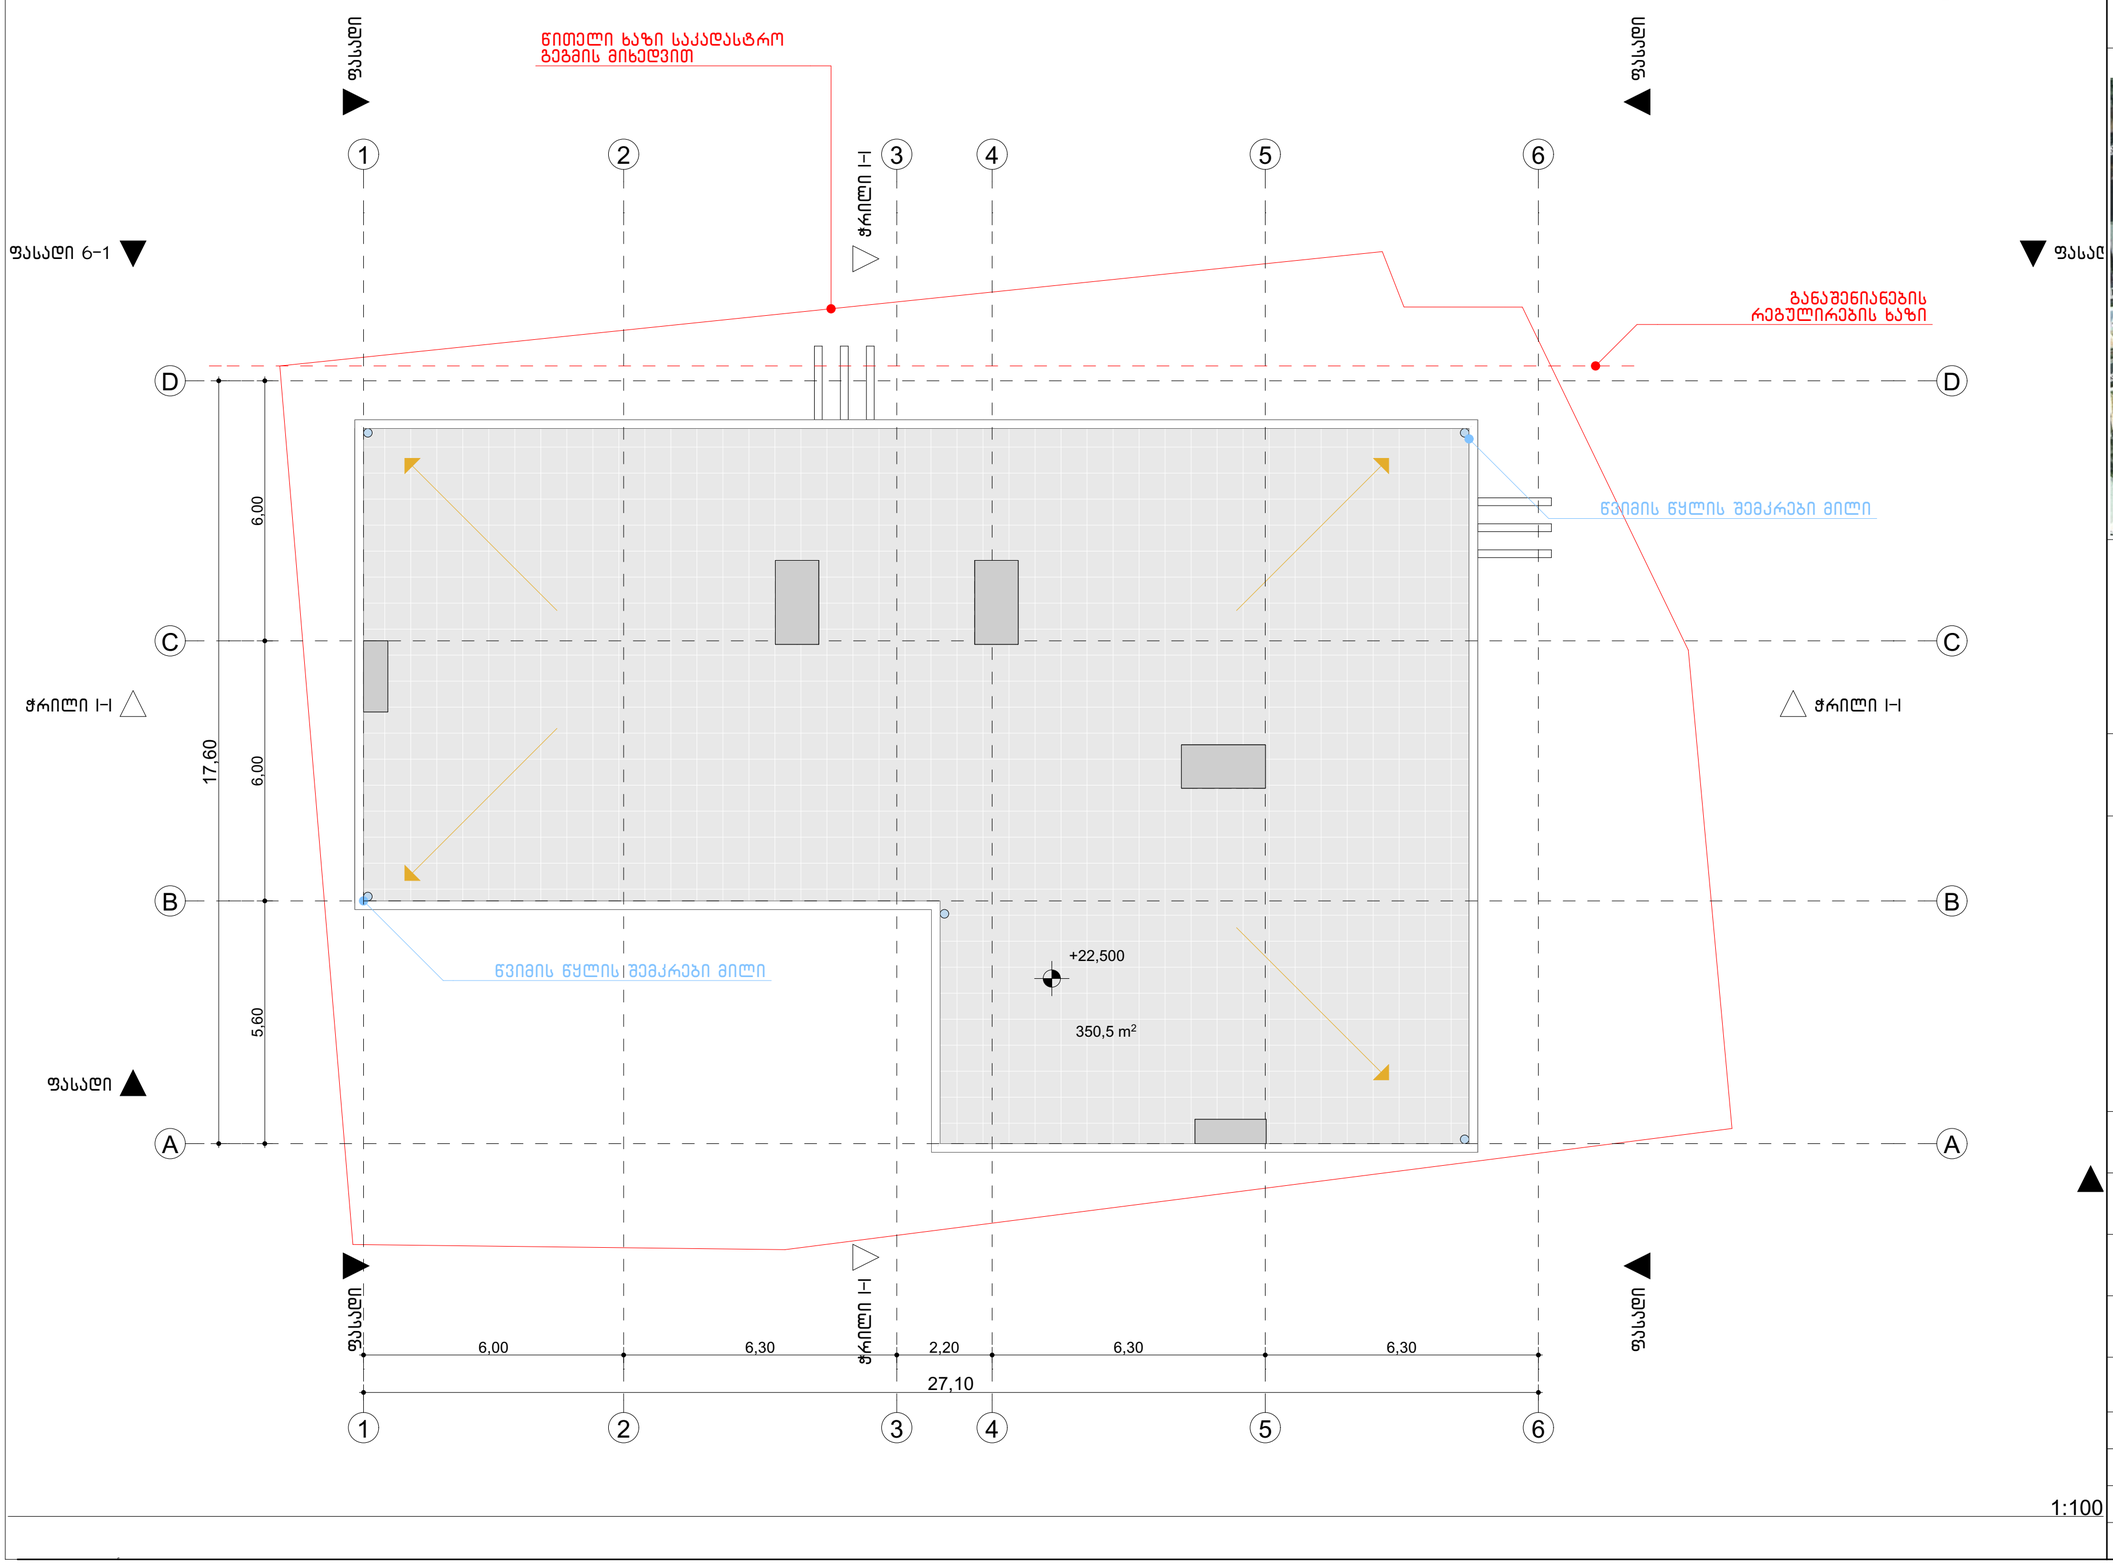


1:100

პროექტი

ქ.თბილისი, შატბერაშვილის ქ. ჩიხი II, მრავალბინიანი საცხოვრებელი სახლი

დამკვეთი

შ.პ.ს"ჯორჯთაუნი"

შემსრულებელი

კ.ბიორგაძე

შემსრულებელი

გ.ბიორგაძე

ექსპლიკაცია



შენიშვნები:

ნახაზების საპროექტო შენობის პირობითი ნიშნული "0" შეესაბამება აბსოლუტურ ნიშნულს +538.3 მეტრს

ნახაზების ზომები მოცემულია მეტრებში

მშენებლობის დროს ნებისმიერი ცვლილება შეთანხმდეს პროექტის ავტორთან

დოკუმენტი დაცულია საავტორო უფლებით და მისი ნებისმიერი ფორმით გამრავლება,კოპირება ან გავრცელება იქრძალება შესაბამისი კანონით

პირობითი ნიშნები

- კედელი
- ნაკვეთის საზღვარი
- არქიტექტურული ნიშნული
- ჭრილი სიმბოლო
- ფასადის სიმბოლო

არქიტექტურული ნაწილი

ს.კ 01.14.11.059.054

ნახაზები

შეთანხმებულია დამკვეთთან — ხელმოწერა

სახურავის გეგმა

| | | | |
|---|---|---|---|
| სტადია | პროექტი | მასშტაბი | 1:100 |
| ნახაზი | | გვერდი | |
| ფორმატი | A-2 | | |
| თარიღი | | | |