# ფასადი 1-6 ღერძებში

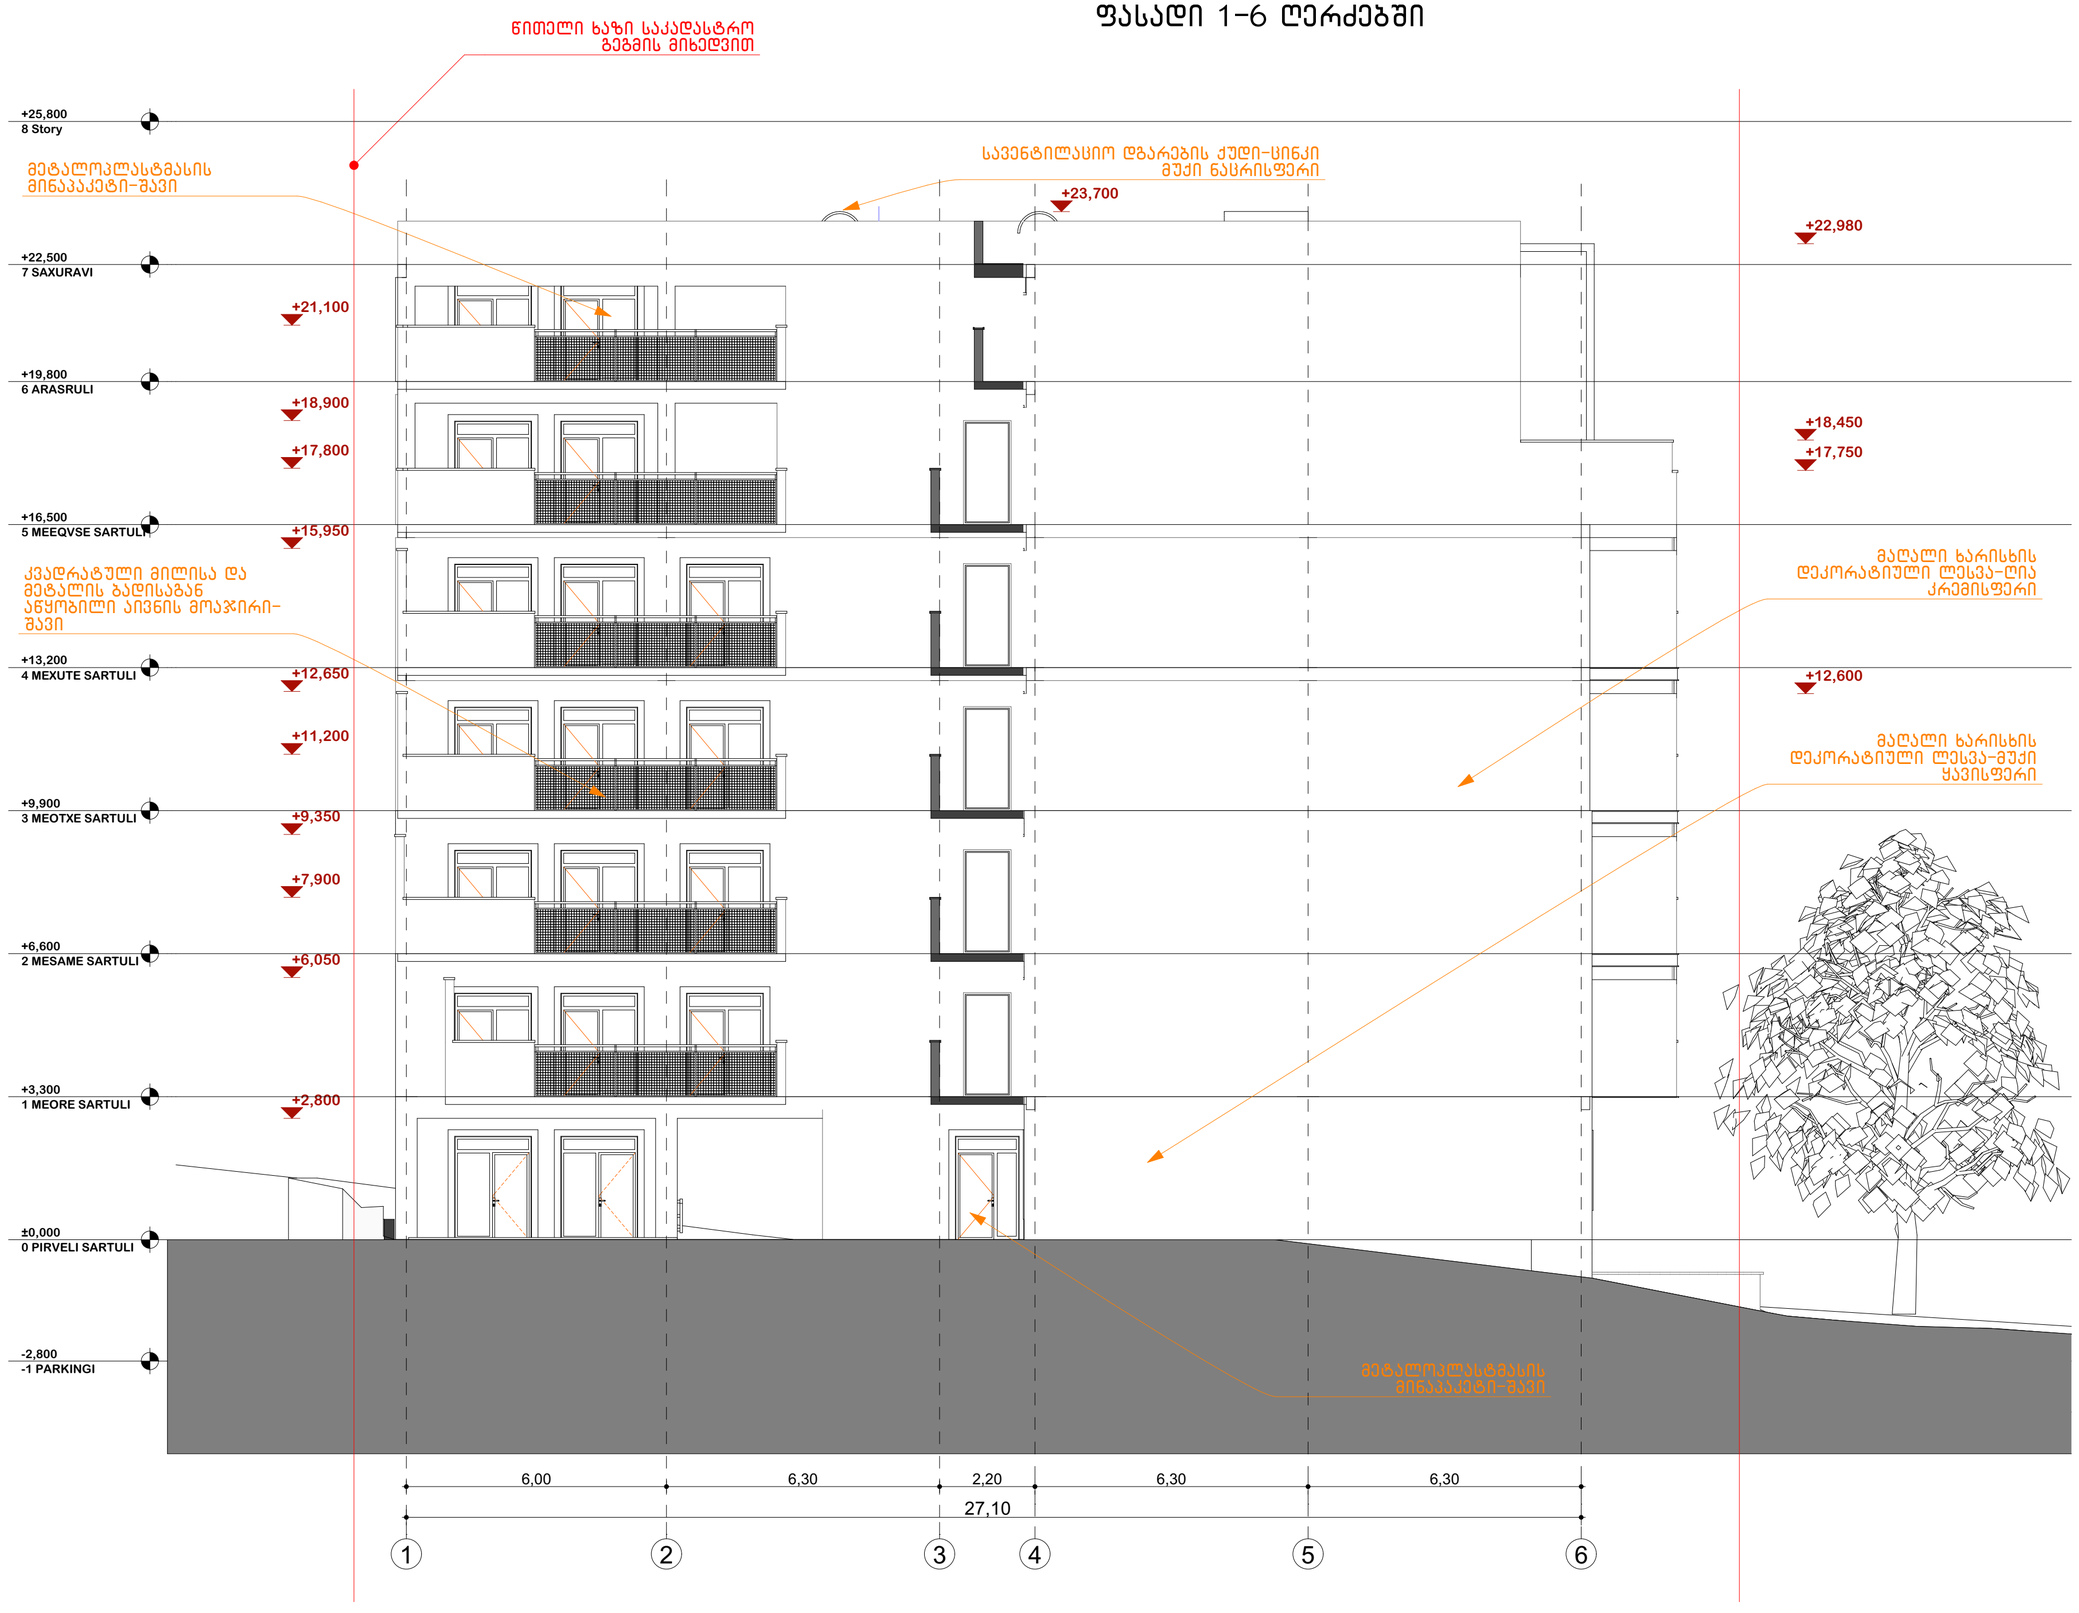


1:100

პროექტი

ქ.თბილისი, შატბერაშვილის ქ. ჩიხი II, მრავალბინიანი საცხოვრებელი სახლი

დამკვეთი

შ.პ.ს"ჯორჯთაუნი"

შემსრულებელი

კ.ბიორგაძე

შემსრულებელი

გ.ბიორგაძე

ექსპლიკაცია



შენიშვნები:

ნახაზების საპროექტო შენობის პირობითი ნიშნული "0" შეესაბამება აბსოლუტურ ნიშნულს +538.3 მეტრს

ნახაზების ზომები მოცემულია მეტრებში

მშენებლობის დროს ნებისმიერი ცვლილება შეთანხმდეს პროექტის ავტორთან

დოკუმენტი დაცულია საავტორო უფლებით და მისი ნებისმიერი ფორმით გამრავლება,კოპირება ან გავრცელება იქრძალება შესაბამისი კანონით

პირობითი ნიშნები

კედელი

ნაკვეთის საზღვარი

არქიტექტურული ნიშნული

ჭრილი სიმბოლო

ფასადის სიმბოლო

არქიტექტურული ნაწილი

ს.კ 01.14.11.059.054

ნახაზები

შეთანხმებულია დამკვეთთან

ხელმოწერა

ფასადი 1-6 ღერძებში

| სტადია | პროექტი | მასშტაბი | 1:100 |
|---|---|---|---|
| ნახაზი | | გვერდი | |
| ფორმატი | A-2 | | |
| თარიღი | | | |

# ფასადი D-A ღერძებში

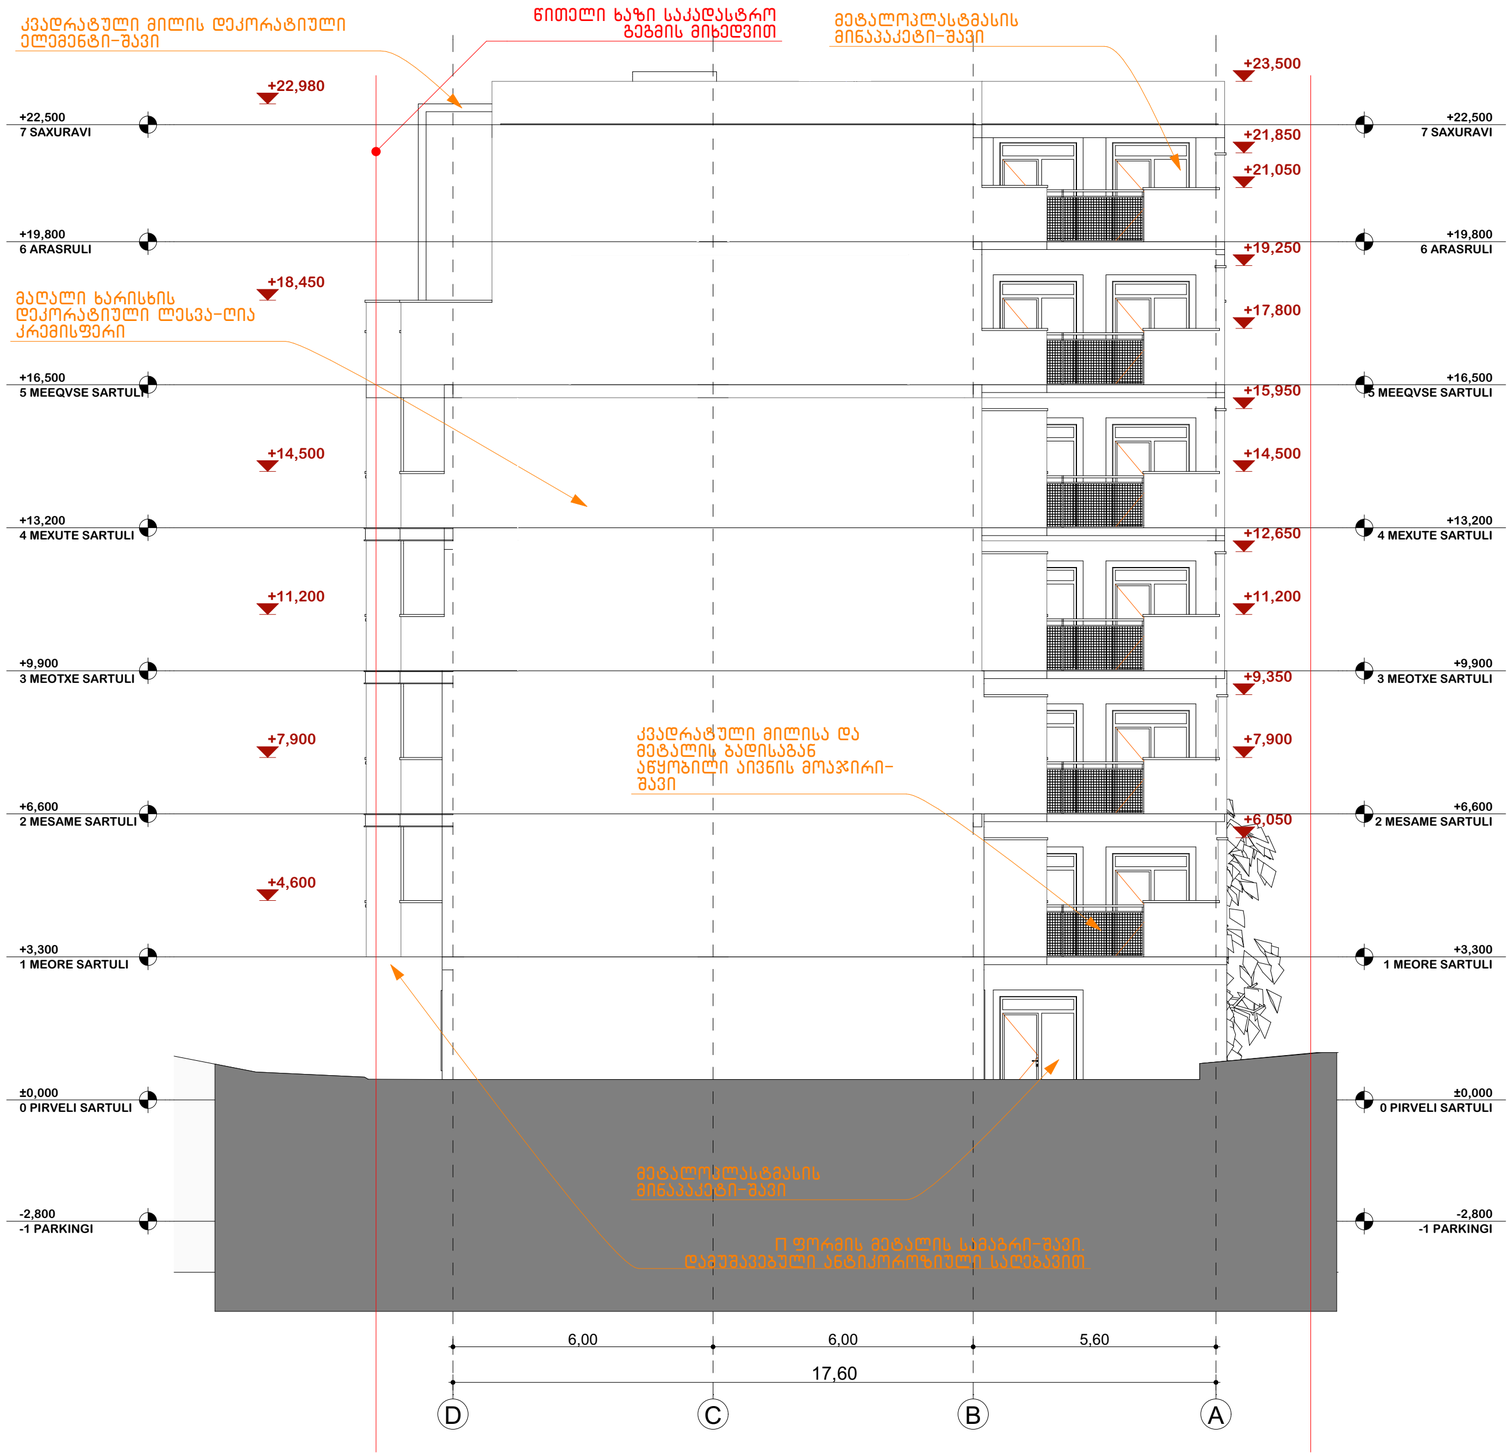


1:100

პროექტი

ქ.თბილისი, შატბერაშვილის ქ. ჩიხი II, მრავალბინიანი საცხოვრებელი სახლი

დამკვეთი

შ.პ.ს"ჯორჯთაუნი"

შემსრულებელი

კ.ბიორგაძე

შემსრულებელი

გ.ბიორგაძე

ექსპლიკაცია



შენიშვნები:

ნახაზების საპროექტო შენობის პირობითი ნიშნული "0" შეესაბამება აბსოლუტურ ნიშნულს +538.3 მეტრს

ნახაზების ზომები მოცემულია მეტრებში

მშენებლობის დროს ნებისმიერი ცვლილება შეთანხმდეს პროექტის ავტორთან

დოკუმენტი დაცულია საავტორო უფლებით და მისი ნებისმიერი ფორმით გამრავლება,კოპირება ან გავრცელება იქრძალება შესაბამისი კანონით

პირობითი ნიშნები

კედელი

ნაკვეთის საზღვარი

არქიტექტურული ნიშნული

ჭრილი სიმბოლო

ფასადის სიმბოლო

არქიტექტურული ნაწილი

ს.კ 01.14.11.059.054

ნახაზები

შეთანხმებულია დამკვეთთან

ხელმოწერა

ფასადი D-A ღერძებში

| | | | |
|---|---|---|---|
| სტადია | პროექტი | მასშტაბი | 1:100 |
| ნახაზი | | გვერდი | |
| ფორმატი | A-2 | | |
| თარიღი | | | |

# ფასადი A-D ღერძებში




1:100

პროექტი

ქ.თბილისი, შატბერაშვილის ქ. ჩიხი II, მრავალბინიანი საცხოვრებელი სახლი

დამკვეთი

შ.პ.ს''ჯორჯთაუნი''

შემსრულებელი

კ.ბიორგაძე

შემსრულებელი

გ.ბიორგაძე

ექსპლიკაცია



შენიშვნები:

ნახაზების საპროექტო შენობის პირობითი ნიშნული ''0'' შეესაბამება აბსოლუტურ ნიშნულს +538.3 მეტრს

ნახაზების ზომები მოცემულია მეტრებში

მშენებლობის დროს ნებისმიერი ცვლილება შეთანხმდეს პროექტის ავტორთან

დოკუმენტი დაცულია საავტორო უფლებით და მისი ნებისმიერი ფორმით გამრავლება,კოპირება ან გავრცელება იქრძალება შესაბამისი კანონით

პირობითი ნიშნები

კედელი

ნაკვეთის საზღვარი

არქიტექტურული ნიშნული

ჭრილი სიმბოლო

ფასადის სიმბოლო

არქიტექტურული ნაწილი

ს.კ 01.14.11.059.054

ნახაზები

შეთანხმებულია დამკვეთთან

ხელმოწერა

ფასადი A-D ღერძებში

| სტადია | პროექტი | მასშტაბი | 1:100 |
|---|---|---|---|
| ნახაზი | | გვერდი | |
| ფორმატი | A-2 | | |
| თარიღი | | | |

# ფასადი 6-1 ღერძებში




1:100

პროექტი

ქ.თბილისი, შატბერაშვილის ქ. ჩიხი II, მრავალბინიანი საცხოვრებელი სახლი

დამკვეთი

შ.პ.ს"ჯორჯთაუნი"

Georgetown

შემსრულებელი

კ.ბიორგაძე

შემსრულებელი

გ.ბიორგაძე

ექსპლიკაცია



შენიშვნები:

ნახაზების საპროექტო შენობის პირობითი ნიშნული "0" შეესაბამება აბსოლუტურ ნიშნულს +538.3 მეტრს

ნახაზების ზომები მოცემულია მეტრებში

მშენებლობის დროს ნებისმიერი ცვლილება შეთანხმდეს პროექტის ავტორთან

დოკუმენტი დაცულია საავტორო უფლებით და მისი ნებისმიერი ფორმით გამრავლება,კოპირება ან გავრცელება იქრძალება შესაბამისი კანონით

პირობითი ნიშნები

კედელი

ნაკვეთის საზღვარი

არქიტექტურული ნიშნული

ჭრილი სიმბოლო

ფასადის სიმბოლო

არქიტექტურული ნაწილი

ს.კ 01.14.11.059.054

ნახაზები

შეთანხმებულია დამკვეთთან

ხელმოწერა

ფასადი 6-1 ღერძებში

| | | | |
|---|---|---|---|
| სტადია | პროექტი | მასშტაბი | 1:100 |
| ნახაზი | | გვერდი | |
| ფორმატი | A-2 | | |
| თარიღი | | | |