I სართული 1:100

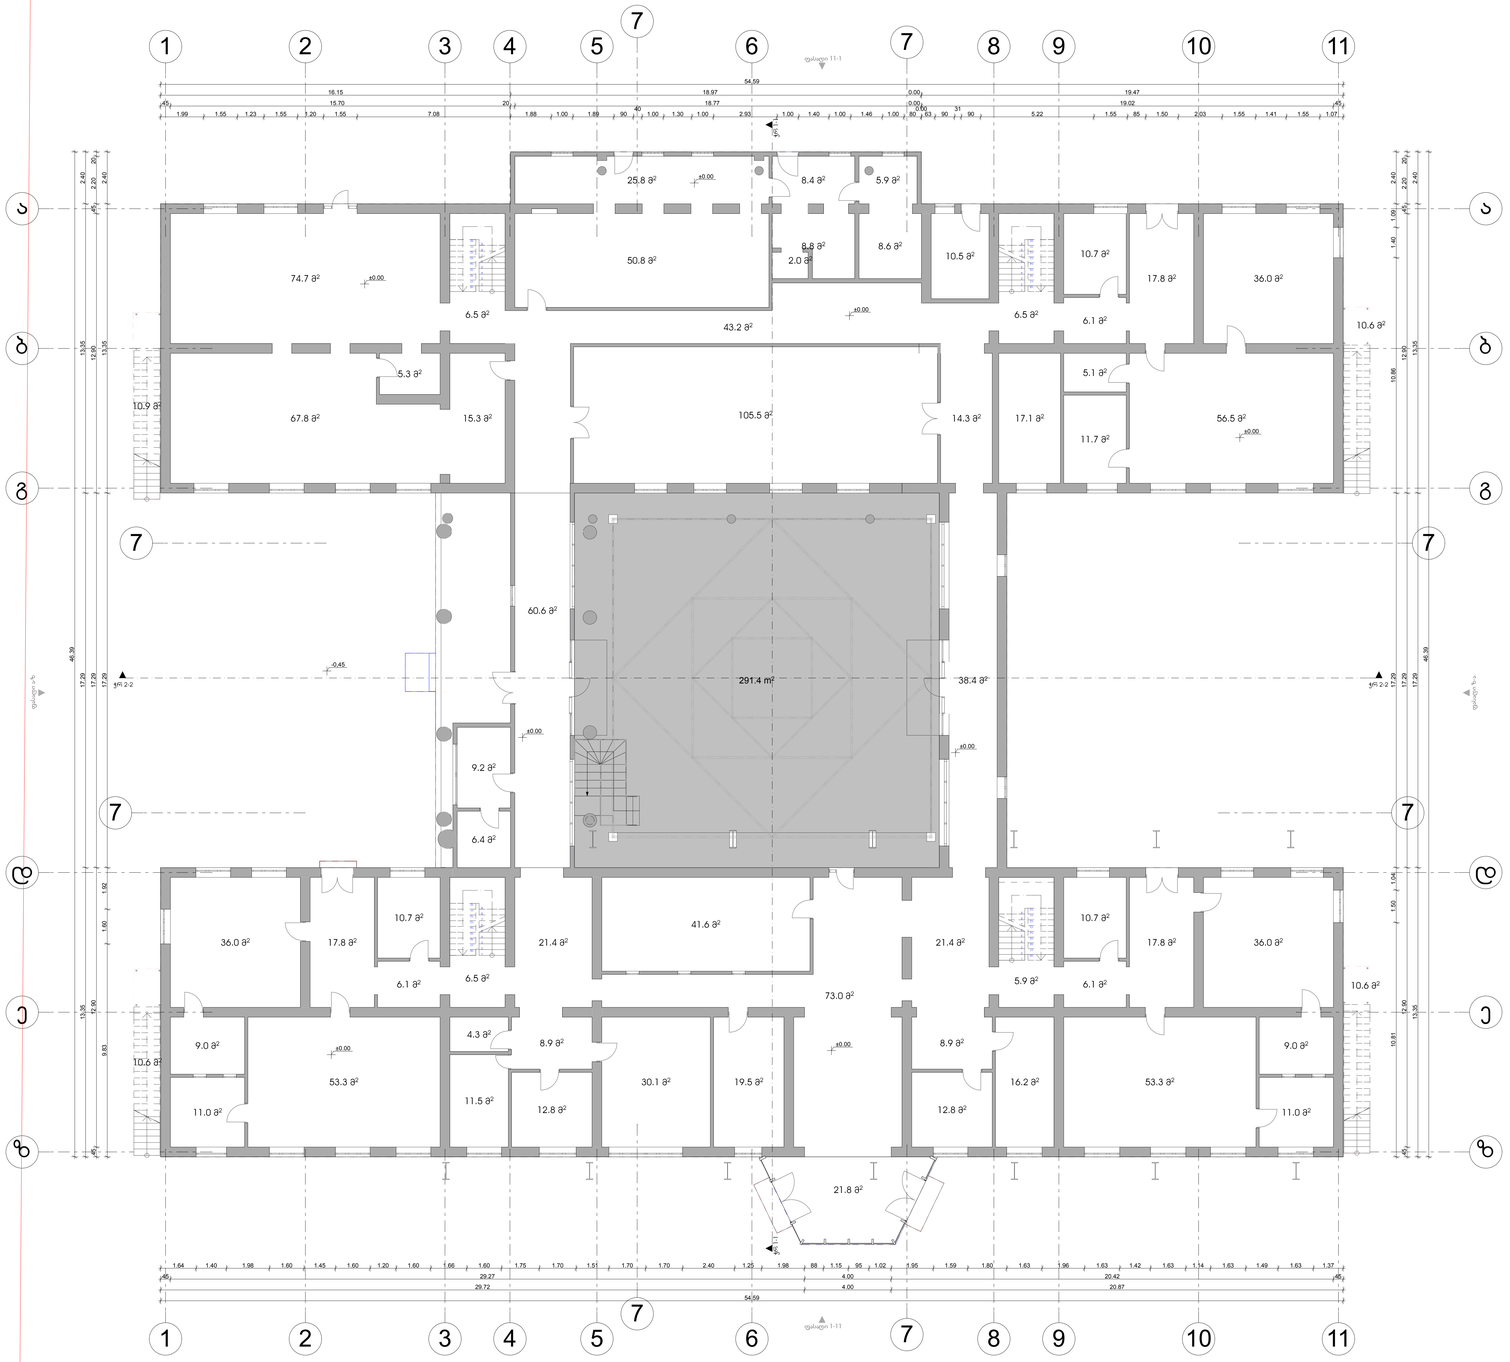

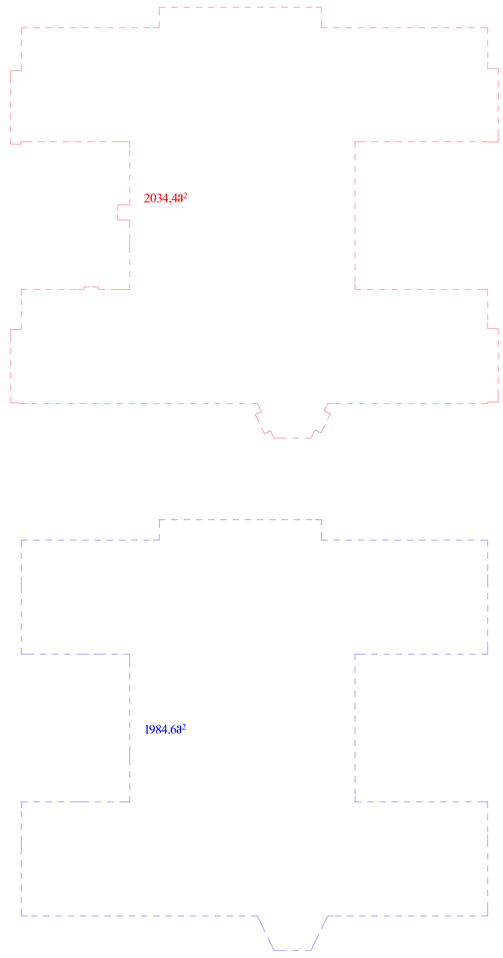

ტექნიკურ ეკონომიკური მაჩვენებლები

განაშენიანების ფართობი:	2.034.4 მ²
კ1-ის საანგარიშო ფართობი:	1984.6 მ²
კ2-ის საანგარიშო ფართობი:	4479.6 მ²
კ3-ის საანგარიშო ფართობი:	3152.0 მ²
საერთო ფართობი:	4045.8 მ²
მათ შორის:	
სასწავლო აუდიტორიების ფართობი:	3629.5მ²
კიბის უჯრედის და დერეფნების ფართობი:	124,9 მ²
სასწავლო აუდიტორიის დამხმარე ფართობი:	291,4 მ²
არსებული ფართობი:	3676,1მ²
პროექტირების შედეგად მიღებული ფართობი:	369.7 მ²

შპს არქინდუსტრია ს/კ 406072930 დირექტორი: დავით მაღრაძე მის: ქ. თბილისი, შარტავას 14 ტელ: 598 90 80 32	ფუნქცია: საშუალო სკოლა კომპლექსი	მის: ქ. თბილისი, ა. წერეთლის გამზირი 77ბ		საპროექტო გეგმა ± 0.00 ნიშნულზე
	შემრულებელი	მაშია ბარათაშვილი		
	დირექტორი	გიორგი მაღრაძე		
	დამკვეთი	მერიამ ციხვაძე		
	სტადია: არქიტექტურული პროექტი	ნახაზი	ფორმატი: მასშტაბი	დაკვეთა N:————
			0 1:100	10 თებერვალი 2015 წ.

II სართული 1:100

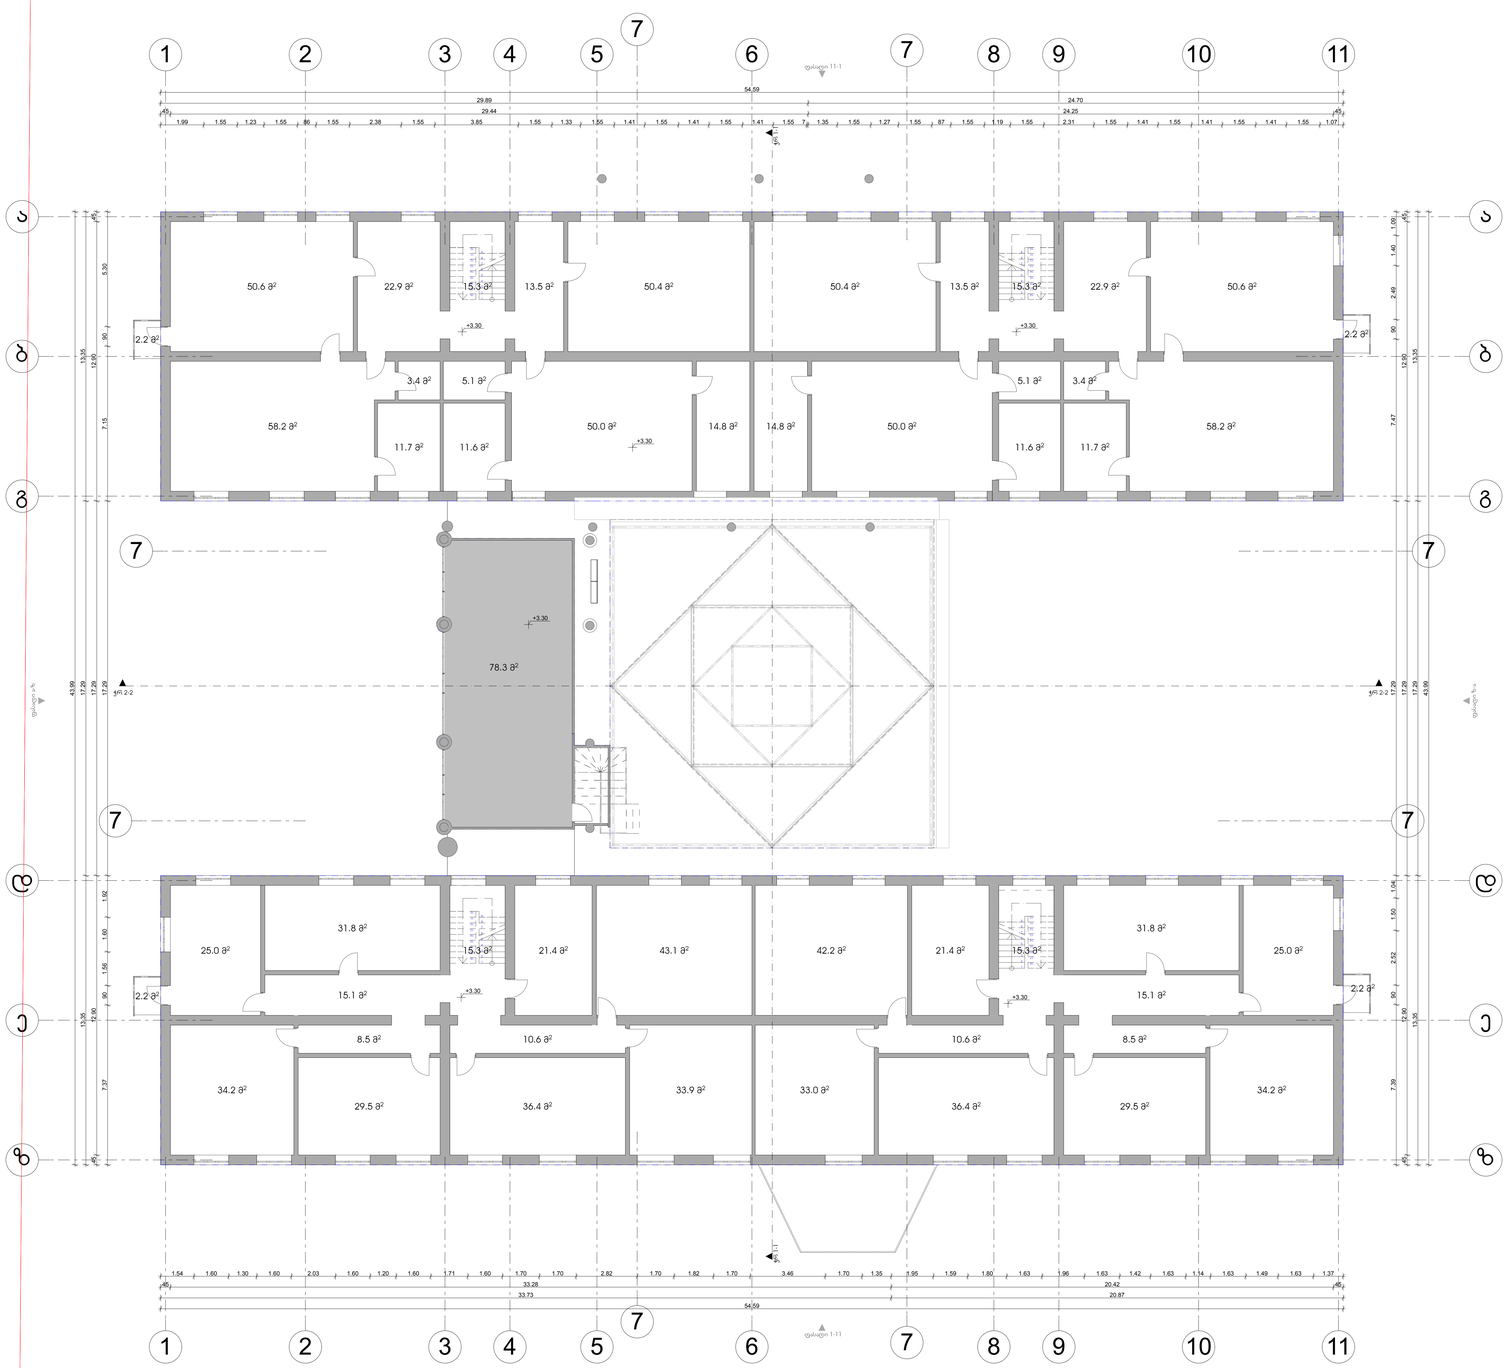

საკადასტრო საზღვარი

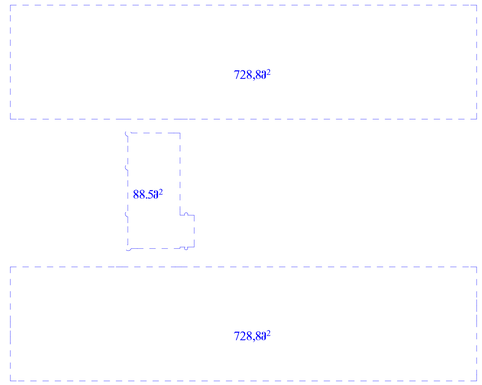

ტექნიკურ ეკონომიკური მაჩვენებლები

განაშენიანების ფართობი:	2.034.4 მ²
ჯ1-ის საანგარიშო ფართობი:	1984.6 მ²
ჯ2-ის საანგარიშო ფართობი:	4479.6 მ²
ჯ3-ის საანგარიშო ფართობი:	3152,0 მ²
საერთო ფართობი:	4045,8 მ²
მათ შორის:	
სასწავლო აუდიტორიების ფართობი:	3629.58²
ჯიხის უყრედის და დერეფნების ფართობი:	124,9 მ²
სასწავლო აუდიტორიის დამხმარე ფართობი:	291,4 მ²
არსებული ფართობი:	3676,18²
პროექტირების შედეგად მიღებული ფართობი:	369.7 მ²

შპს არქინჟინერია ს/კ 406072930 დირექტორი: დავით მაღრაძე მის: ქ. თბილისი, შარტავას 14 ტელ: 598 90 80 32	ფუნქცია: საზოგადო სკოლა კომპლექსი	მის: ქ. თბილისი, ა. წერეთლის გამზირი 77ა		საპროექტო გეგმა + 3.30 ნიშნულზე
	შემრულებული	მამუკა ბარათაშვილი		
	დირექტორი	გიორგი მაღრაძე		
	დაკვეთა	მარიამ ციწკაძე		
	სტადია: არქიტექტურული პროექტი	ნახაზი	ფორმატი / მასშტაბი	დაკვეთა №———
		0	1:100	10 თებერვალი 2015 წ

არასრული სართული 1:100

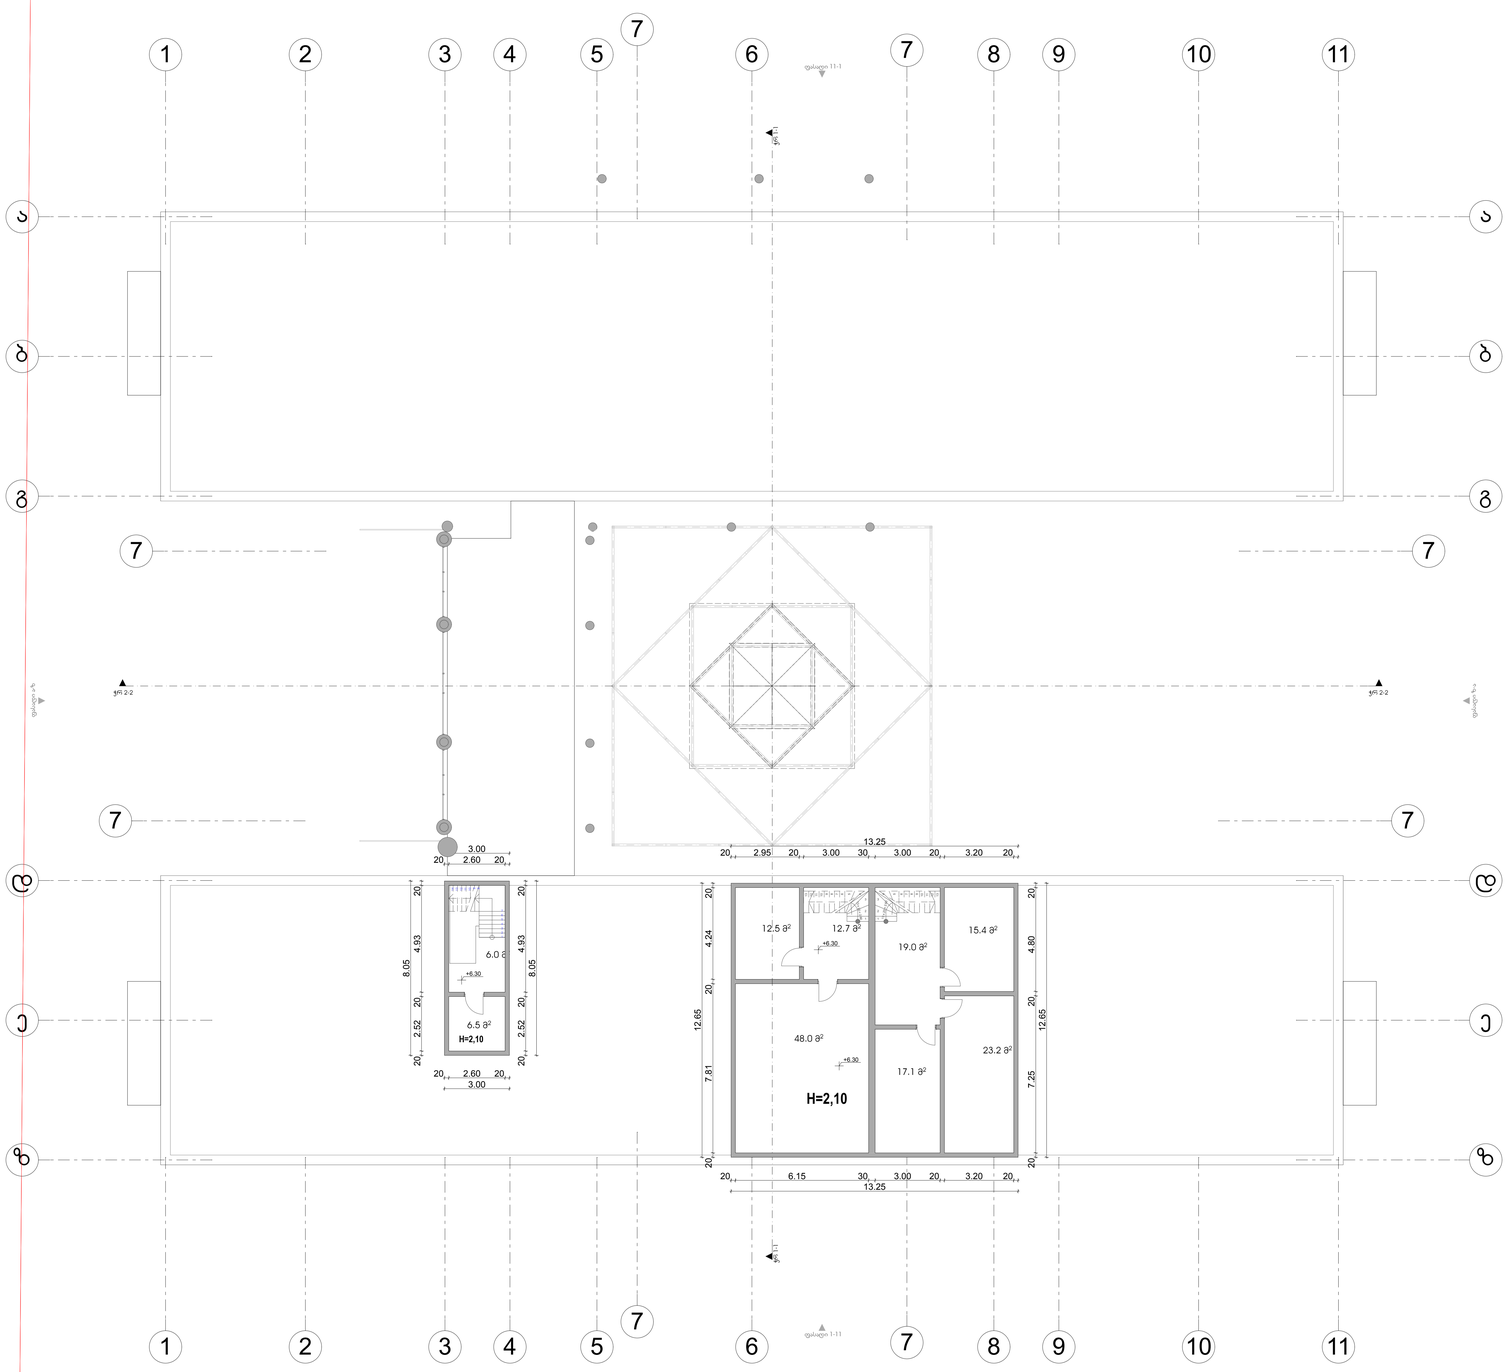

საკადასტრო საზღვარი

N

ტექნიკურ ეკონომიკური მაჩვენებლები

განაშენიანების ფართობი:	2.034.4 მ²
ა1-ის საანგარიშო ფართობი:	1984.6 მ²
ა2-ის საანგარიშო ფართობი:	4479.6 მ²
ა3-ის საანგარიშო ფართობი:	3152,0 მ²
საერთო ფართობი:	4045,8 მ²
მათ შორის:	
სასწავლო აუდიტორიების ფართობი:	3629.58²
ჯიბის უჯრედის და დერეფნების ფართობი:	124,9 მ²
სასწავლო აუდიტორიის დამხმარე ფართობი:	291,4 მ²
არსებული ფართობი:	3676,18²
პროექტირების შედეგად მიღებული ფართობი:	369.7 მ²

შპს არქინფრასტრუქტურა ს/კ 406072930 დირექტორი: დავით მალრაქე მის: ქ. თბილისი, შარტავას 14 ტელ: 598 90 80 32	ფუნქცია: საშუალო სკოლა კომპლექსი	მის: ქ. თბილისი, ა. წერეთლის გამზირი 77ა	სართულების რაოდენობა + 6.60ნიშნულზე
	შემსრულებელი	მამუკა ბარათაშვილი	
	დირექტორი	გიორგი მალრაქე	
	დიზაინერი	მარიამ ციწკაძე	
	სტადია არქიტექტურული პროექტი	ნახაზი: 0	ფორმატი: 1:100 / მასშტაბი:
			დაკვეთა №————
			10 თებერვალი 2015 წ.

III სართული 1:100

საკადასტრო საზღვარი

N

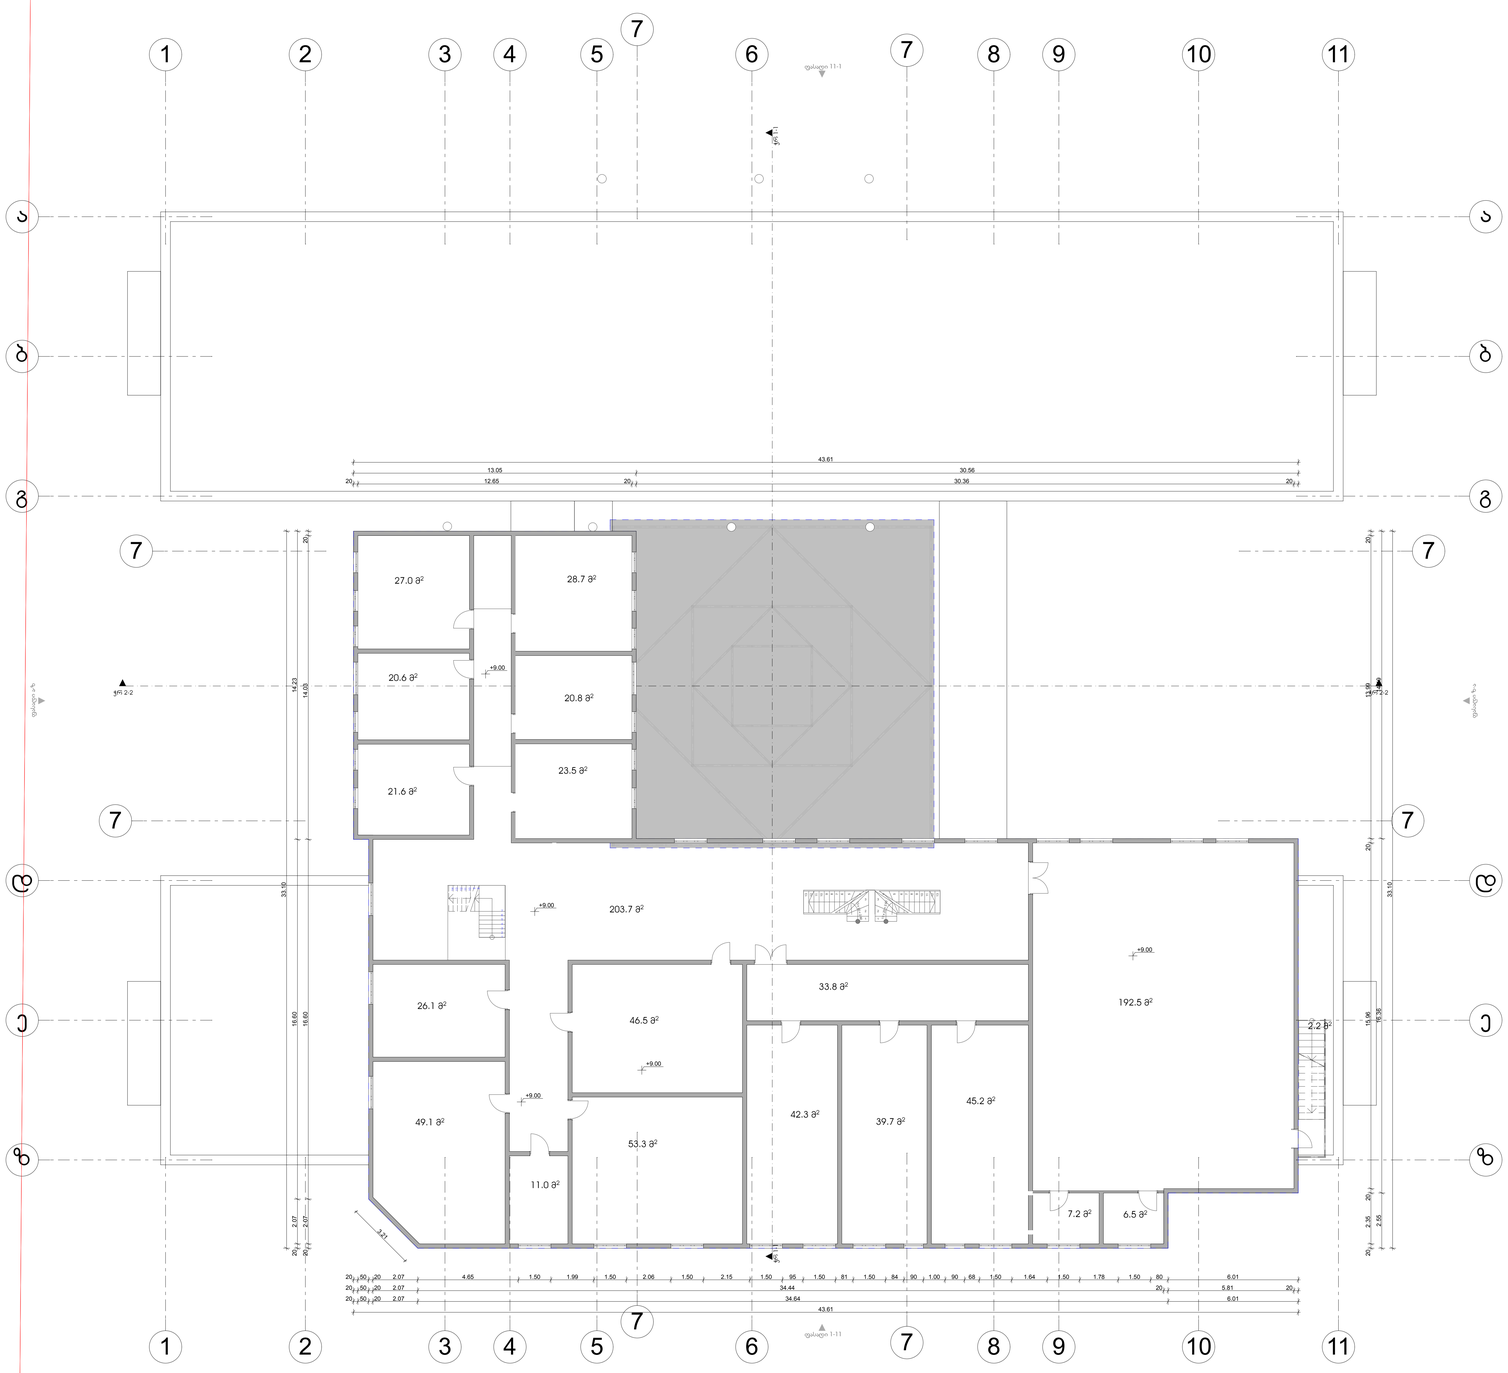

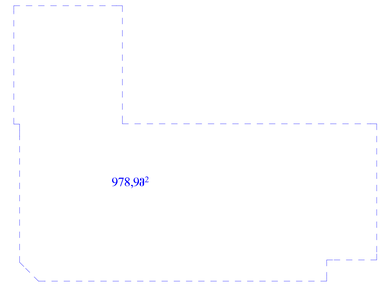

ტექნიკურ ეკონომიკური მაჩვენებლები

განაშენიანების ფართობი:	2.034.4 მ²
ჯ1-ის საანგარიშო ფართობი:	1984.6 მ²
ჯ2-ის საანგარიშო ფართობი:	4479.6 მ²
ჯ3-ის საანგარიშო ფართობი:	3152,0 მ²
საერთო ფართობი:	4045.8 მ²
მათ შორის:	
სასწავლო აუდიტორიების ფართობი:	3629.58²
ჯიხის უკრედის და დერეფნების ფართობი:	124,9 მ²
სასწავლო აუდიტორიის დამხმარე ფართობი:	291,4 მ²
არსებული ფართობი:	3676,18²
პროექტირების შედეგად მიღებული ფართობი:	369.7 მ²

შპს არქინფრასტრუქტურა ს/კ 406072930 დირექტორი: დავით მალრაძე მის: ქ. თბილისი, შარტავას 14 ტელ: 598 90 80 32	ფუნქცია: საშუალო სკოლა კომპლექსი	მის: ქ. თბილისი, ა. წერეთლის გამზირი 77ბ		საპროექტო გეგმა + 9.00 ნიშნულზე
	შემსრულებელი	მამუკა პარაიშვილი		
	დირექტორი	გიორგი მალრაძე		
	დიზაინი	მარიამ ფიფიძე		
	სტადია: არქიტექტურული პროექტი	ნახაზი	ფორმატი: 0	მასშტაბი: 1:100
				დაკეთა N————
				10 თებერვალი 2015 წ

სახურავის გეგმა1:100

საკადასტრო საზღვარი

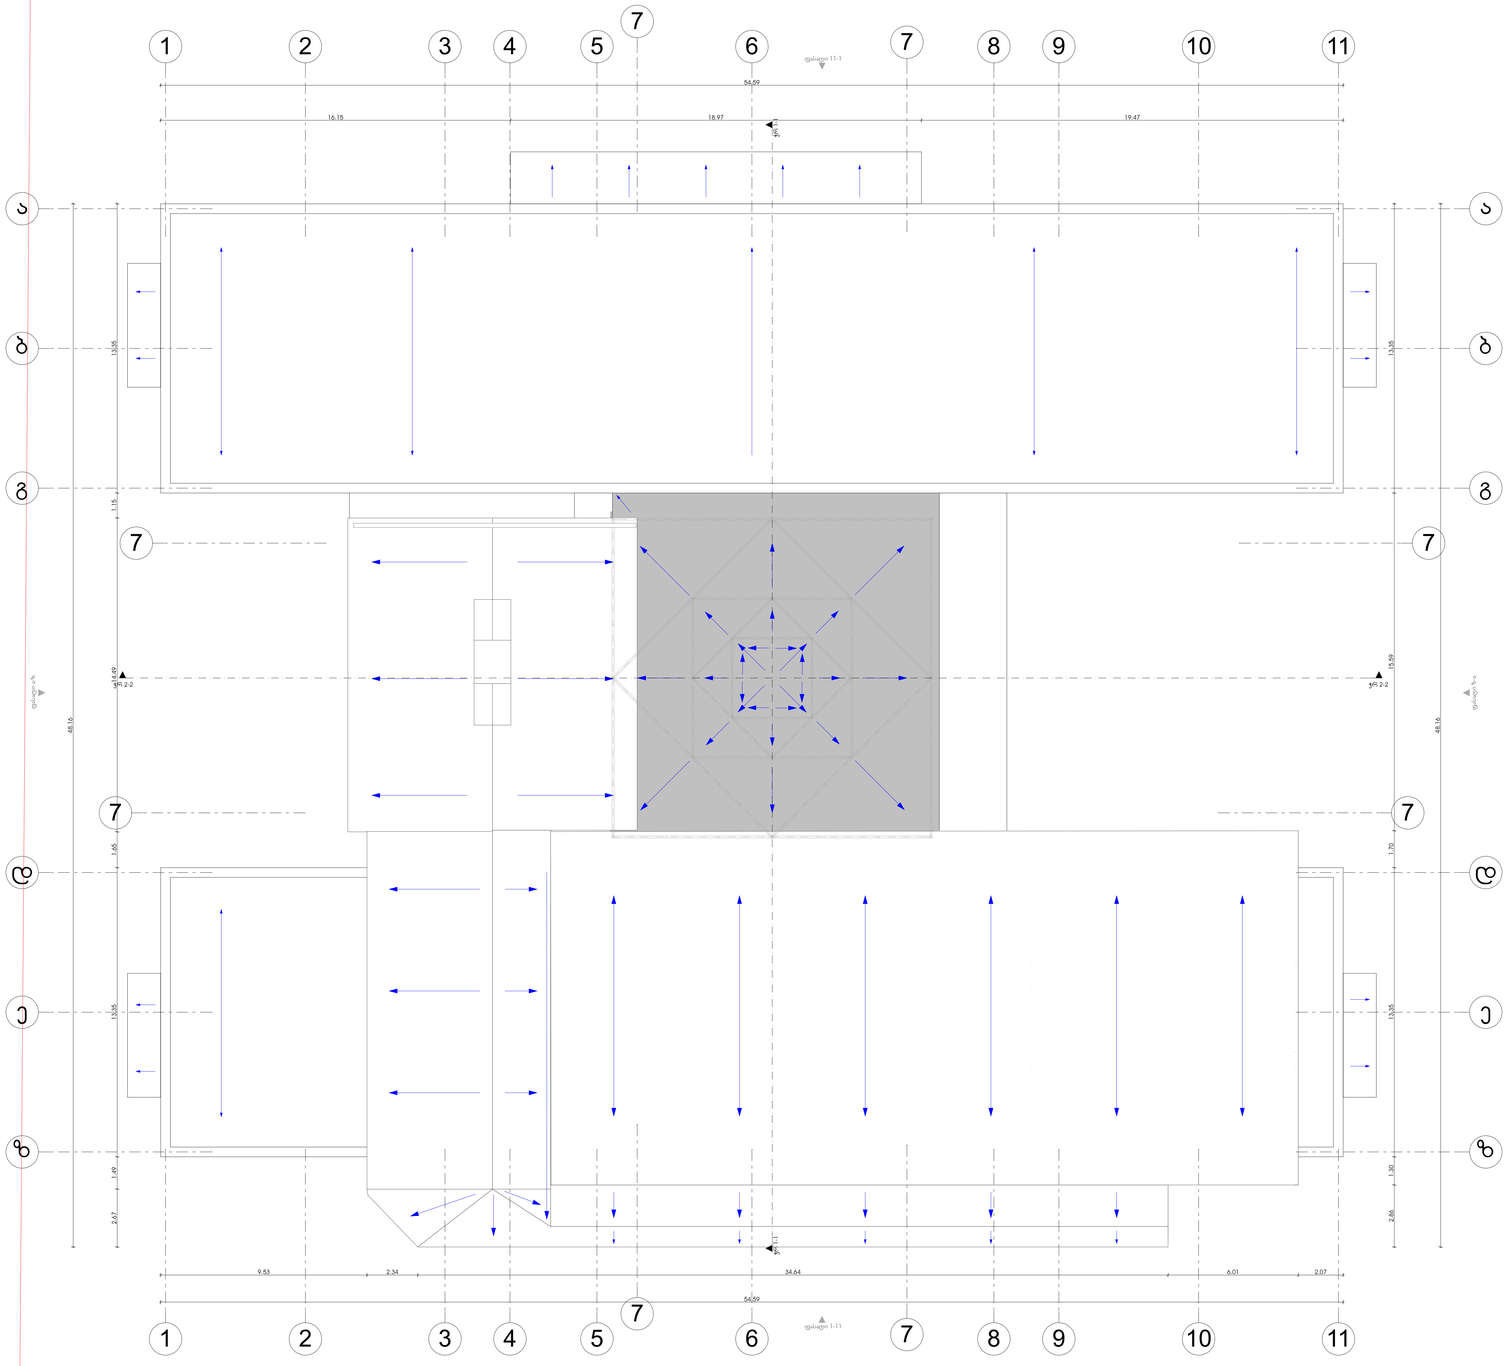

შპს არქინდუსტრია ს/კ 406072930 დირექტორი: დავით მაღრაძე მის: ქ. თბილისი, შარტავას 14 ტელ: 598 90 80 32	ფუნქცია: საშუალო სკოლა კომპლექსი	მის: ქ. თბილისი, ა. წერეთლის გამზირი 77ბ			სააროექტო სახურავის გეგმა
	შემსრულებელი	მამუკა პარაიშვილი			
	დირექტორი	გიორგი მაღრაძე			
	დამკვეთი	მარიამ ციწკაძე			
	სტადია არქიტექტურული პროექტი	ნახაზი	ფორმატი	მასშტაბი	ფაქტია N————
			0	1:100	10 თებერვალი 2015 წ.

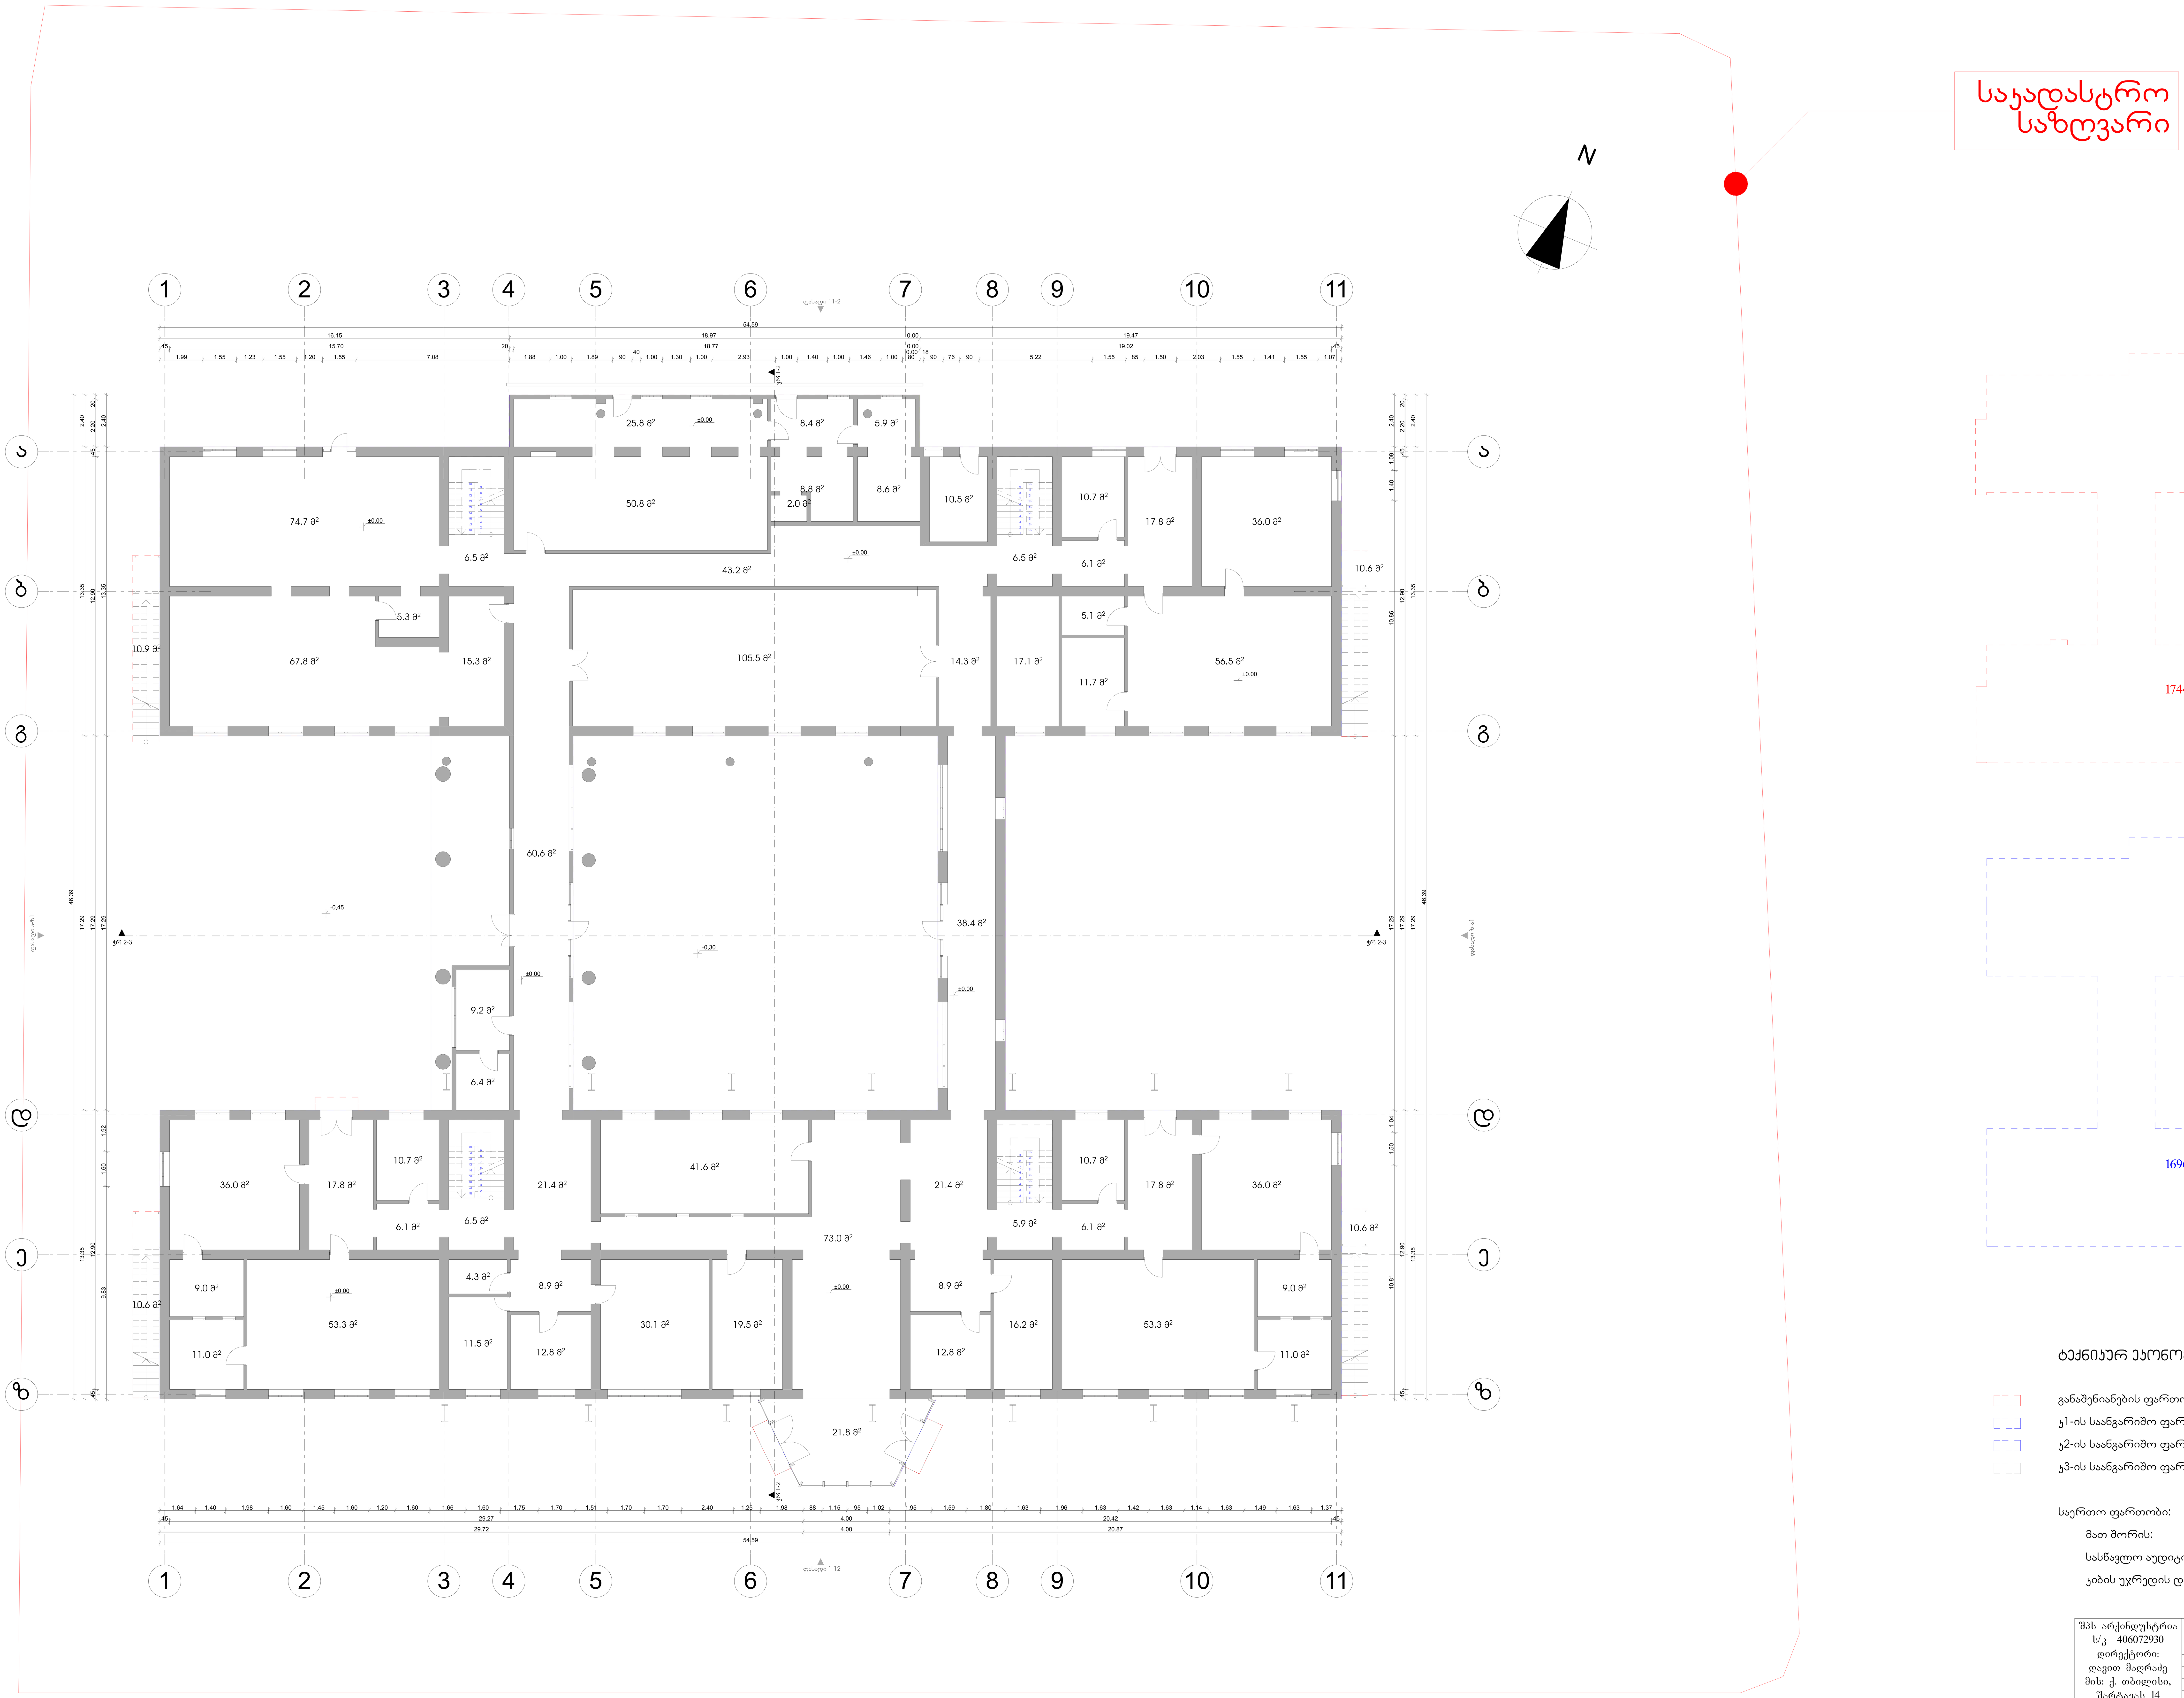

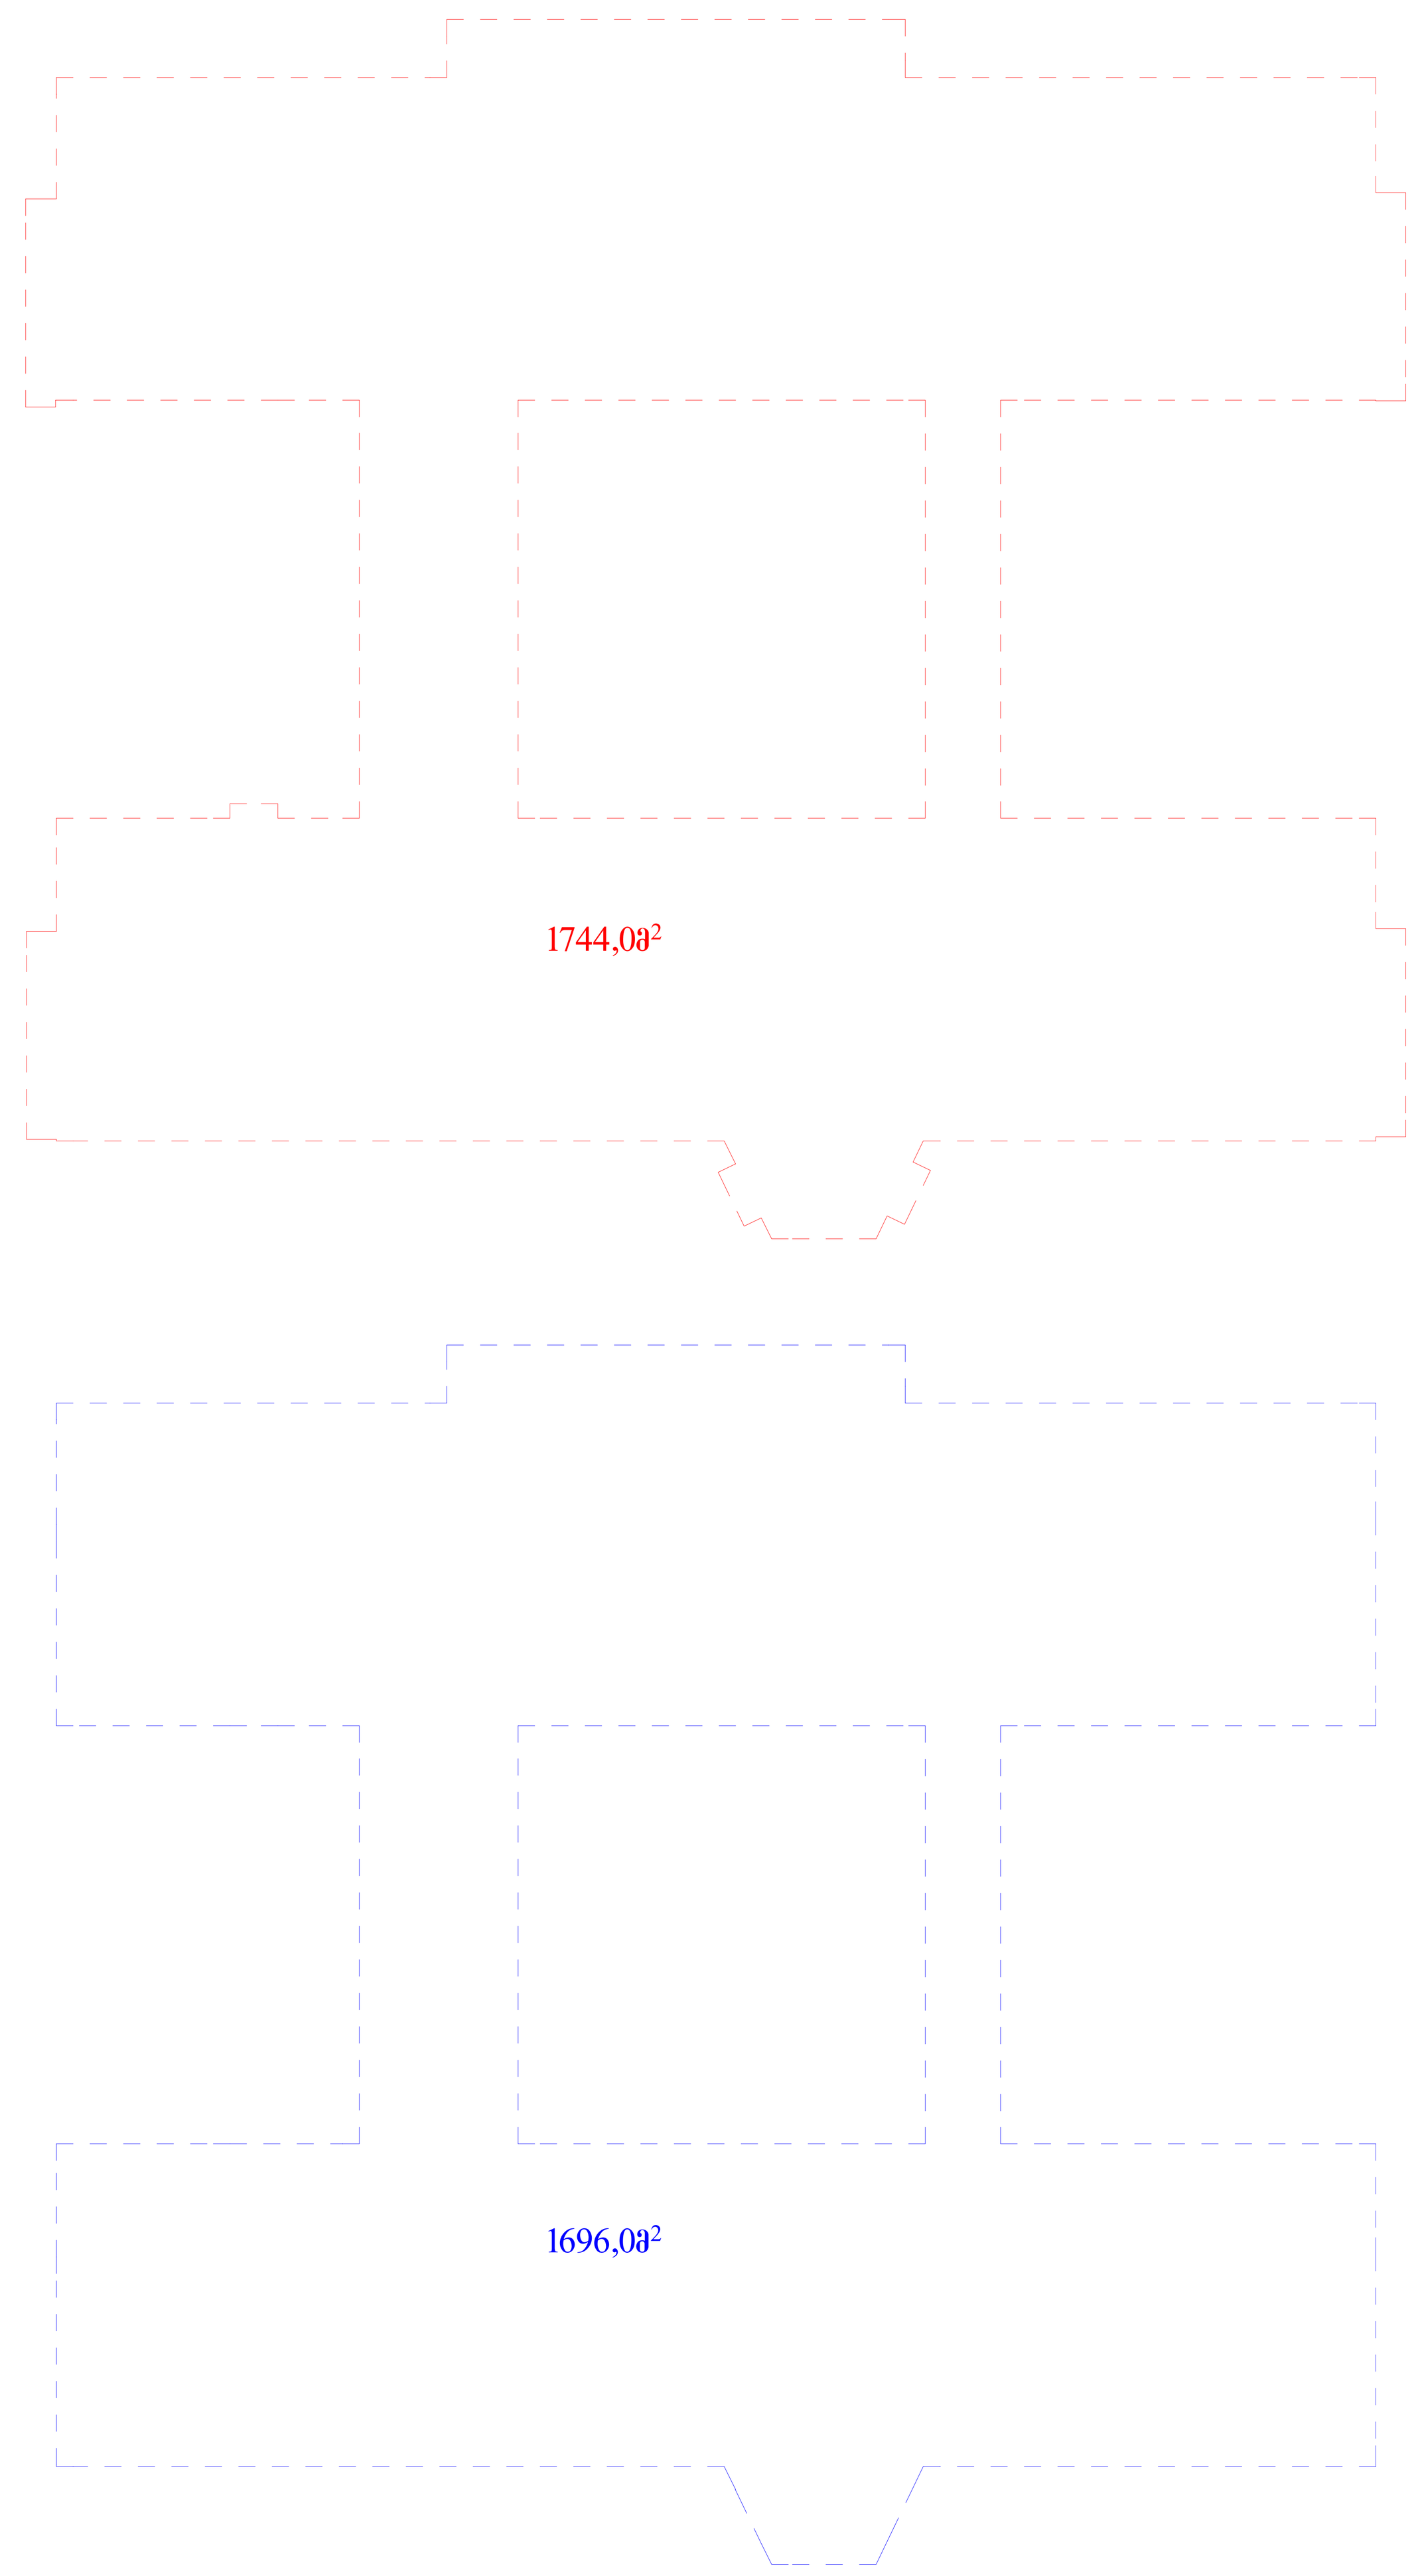

ტექნიკურ ეკონომიკური მაჩვენებლები

განაშენიანების ფართობი:	1744,0 მ²
კ1-ის საანგარიშო ფართობი:	1696,0 მ²
კ2-ის საანგარიშო ფართობი:	4132,5 მ²
კ3-ის საანგარიშო ფართობი:	3440,0 მ²
საერთო ფართობი:	3676,1 მ²
მათ შორის:	
სასწავლო აუდიტორიების ფართობი:	3551,2მ²
კიბის უჯრედის და დერეფნების ფართობი:	124,9 მ²

შპს არქინდუსტრია ს/კ 406072930 დირექტორი: დავით მაღრაძე მის: ქ. თბილისი, შარტავას 14 ტელ: 598 90 80 32	ფუნქცია: საშუალო სკოლა კომპლექსი	მის: ქ. თბილისი, ა. წერეთლის გამზირი 77ბ		
	შემსრულებელი	მამუკა ბარათაშვილი		
	დირექტორი	გიორგი მაღრაძე		
	დამკვეთი	მარიამ ცინცაძე		
	სტადია: არქიტექტურული პროექტი	ნახაზი	ფორმატი	მასშტაბი	დაკვეთა №————
			0	1:100	10 თებერვალი 2015 წ

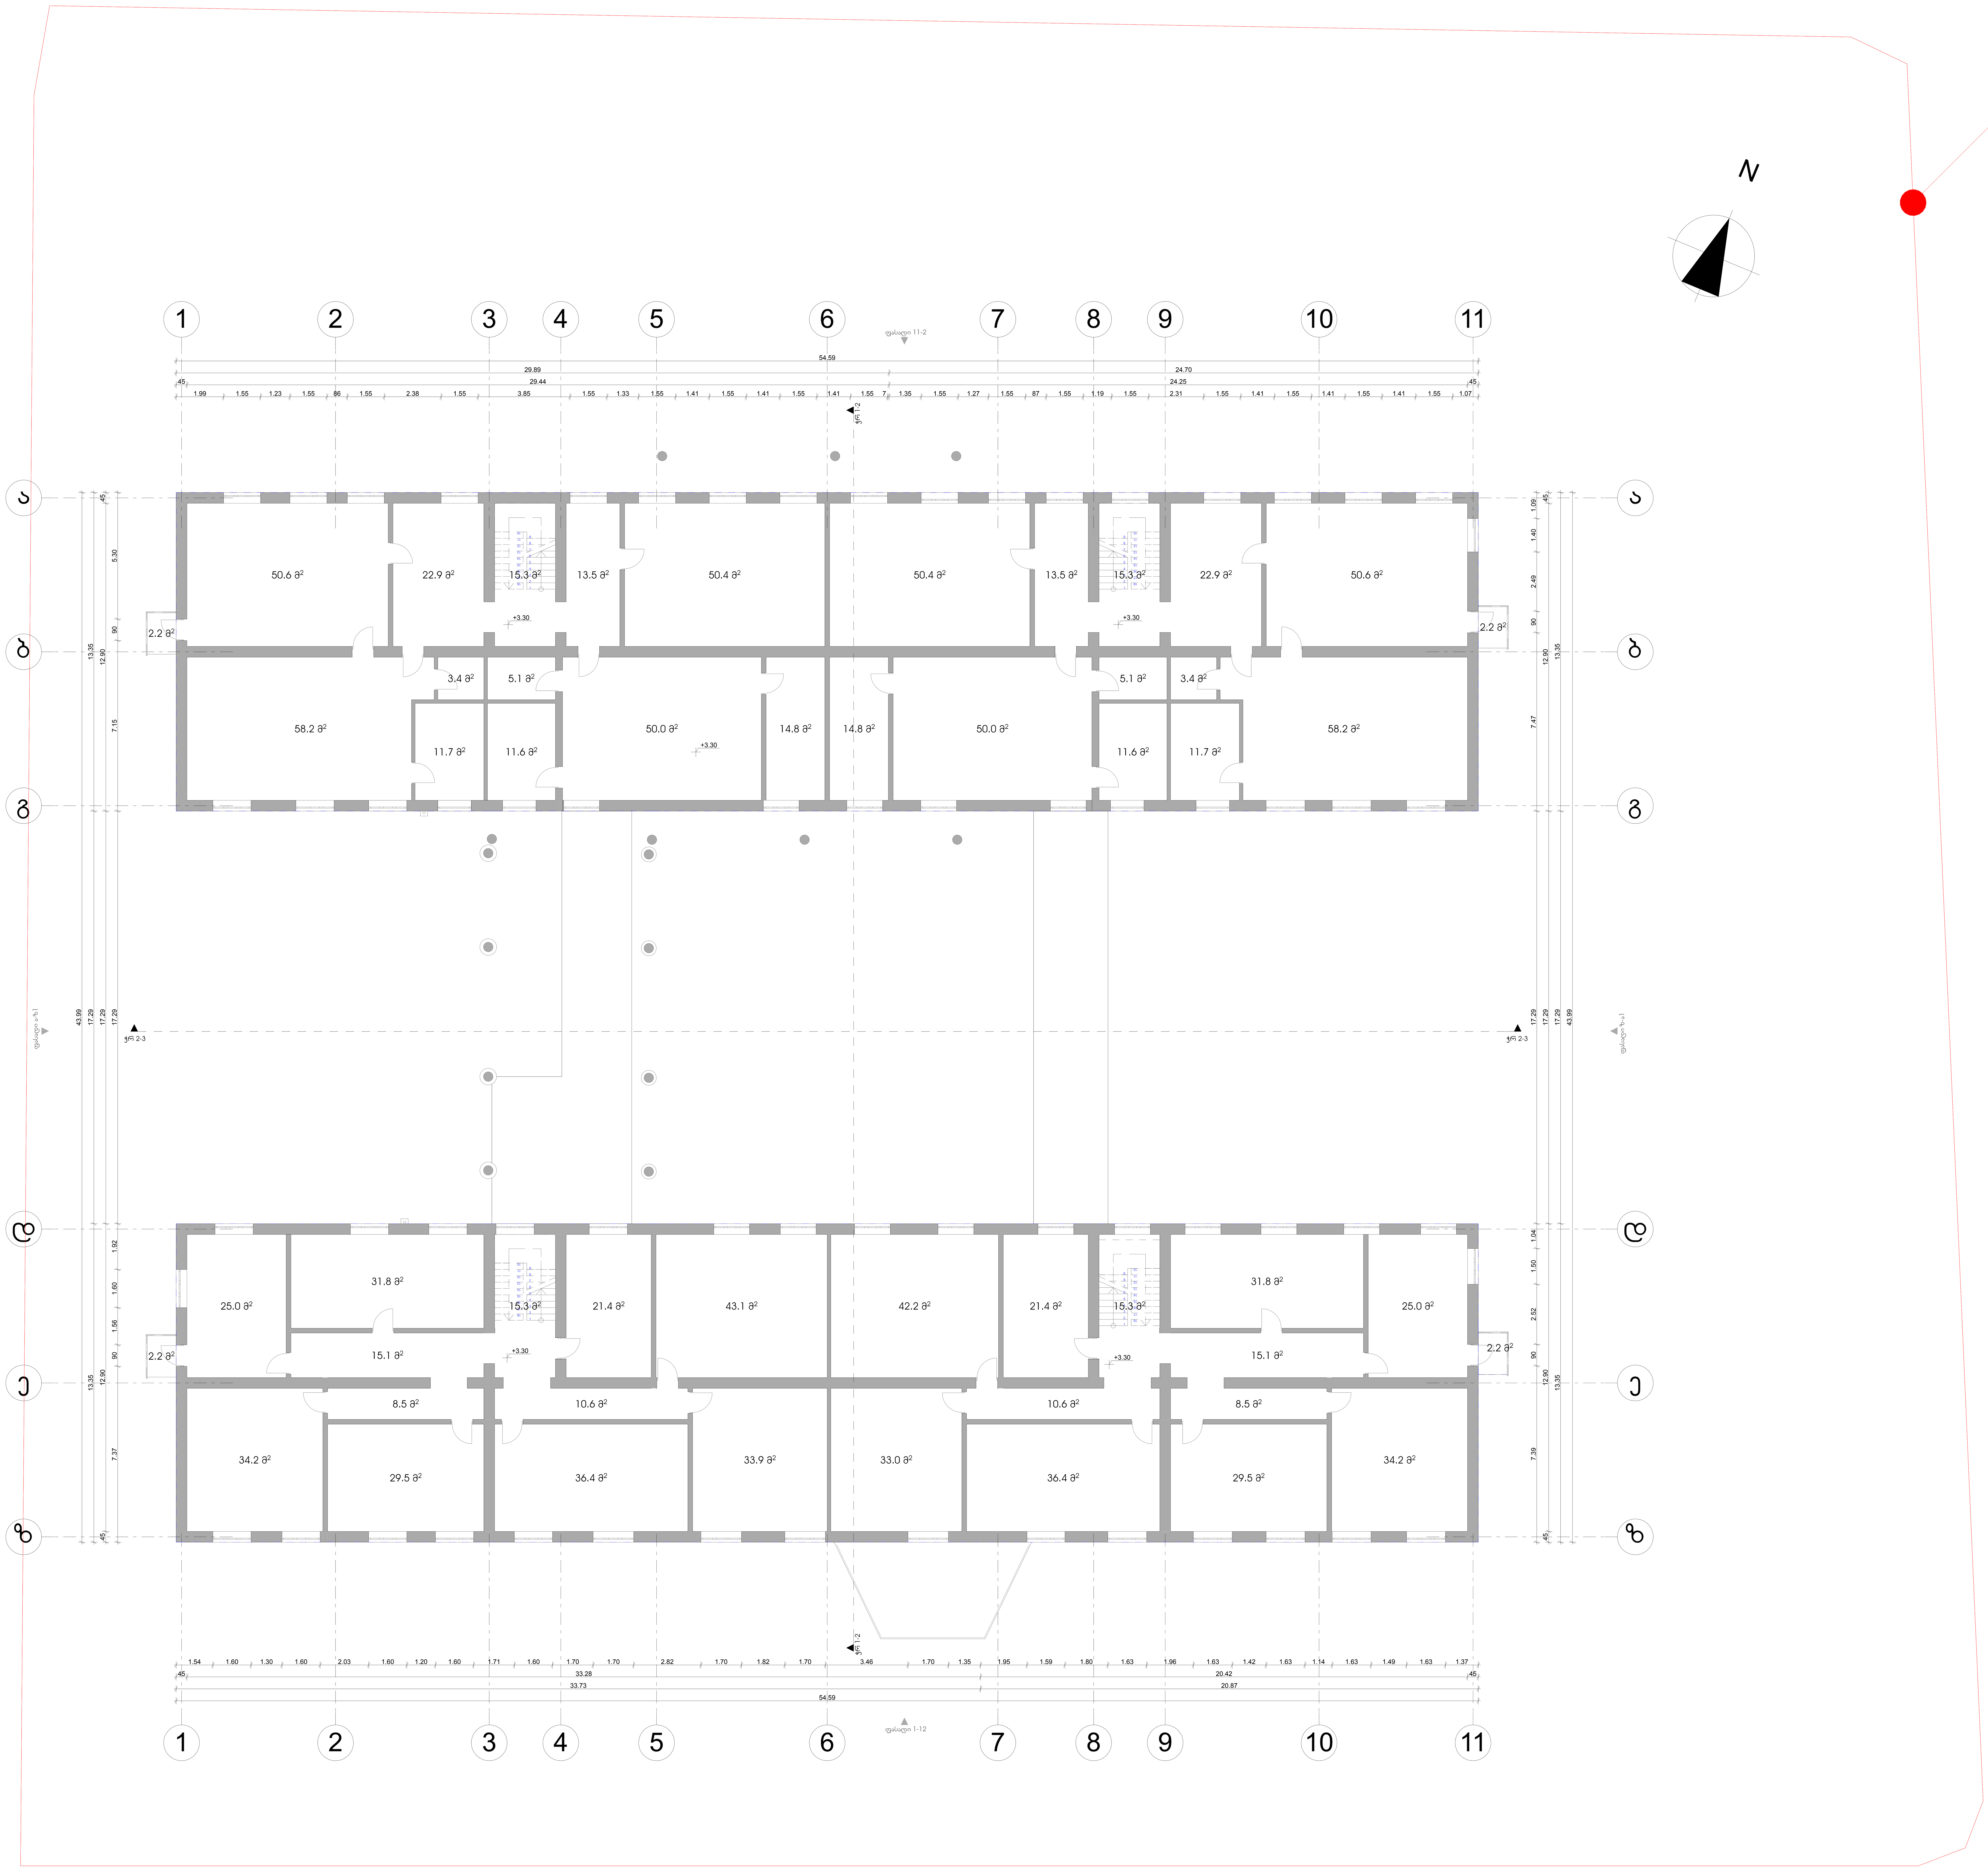

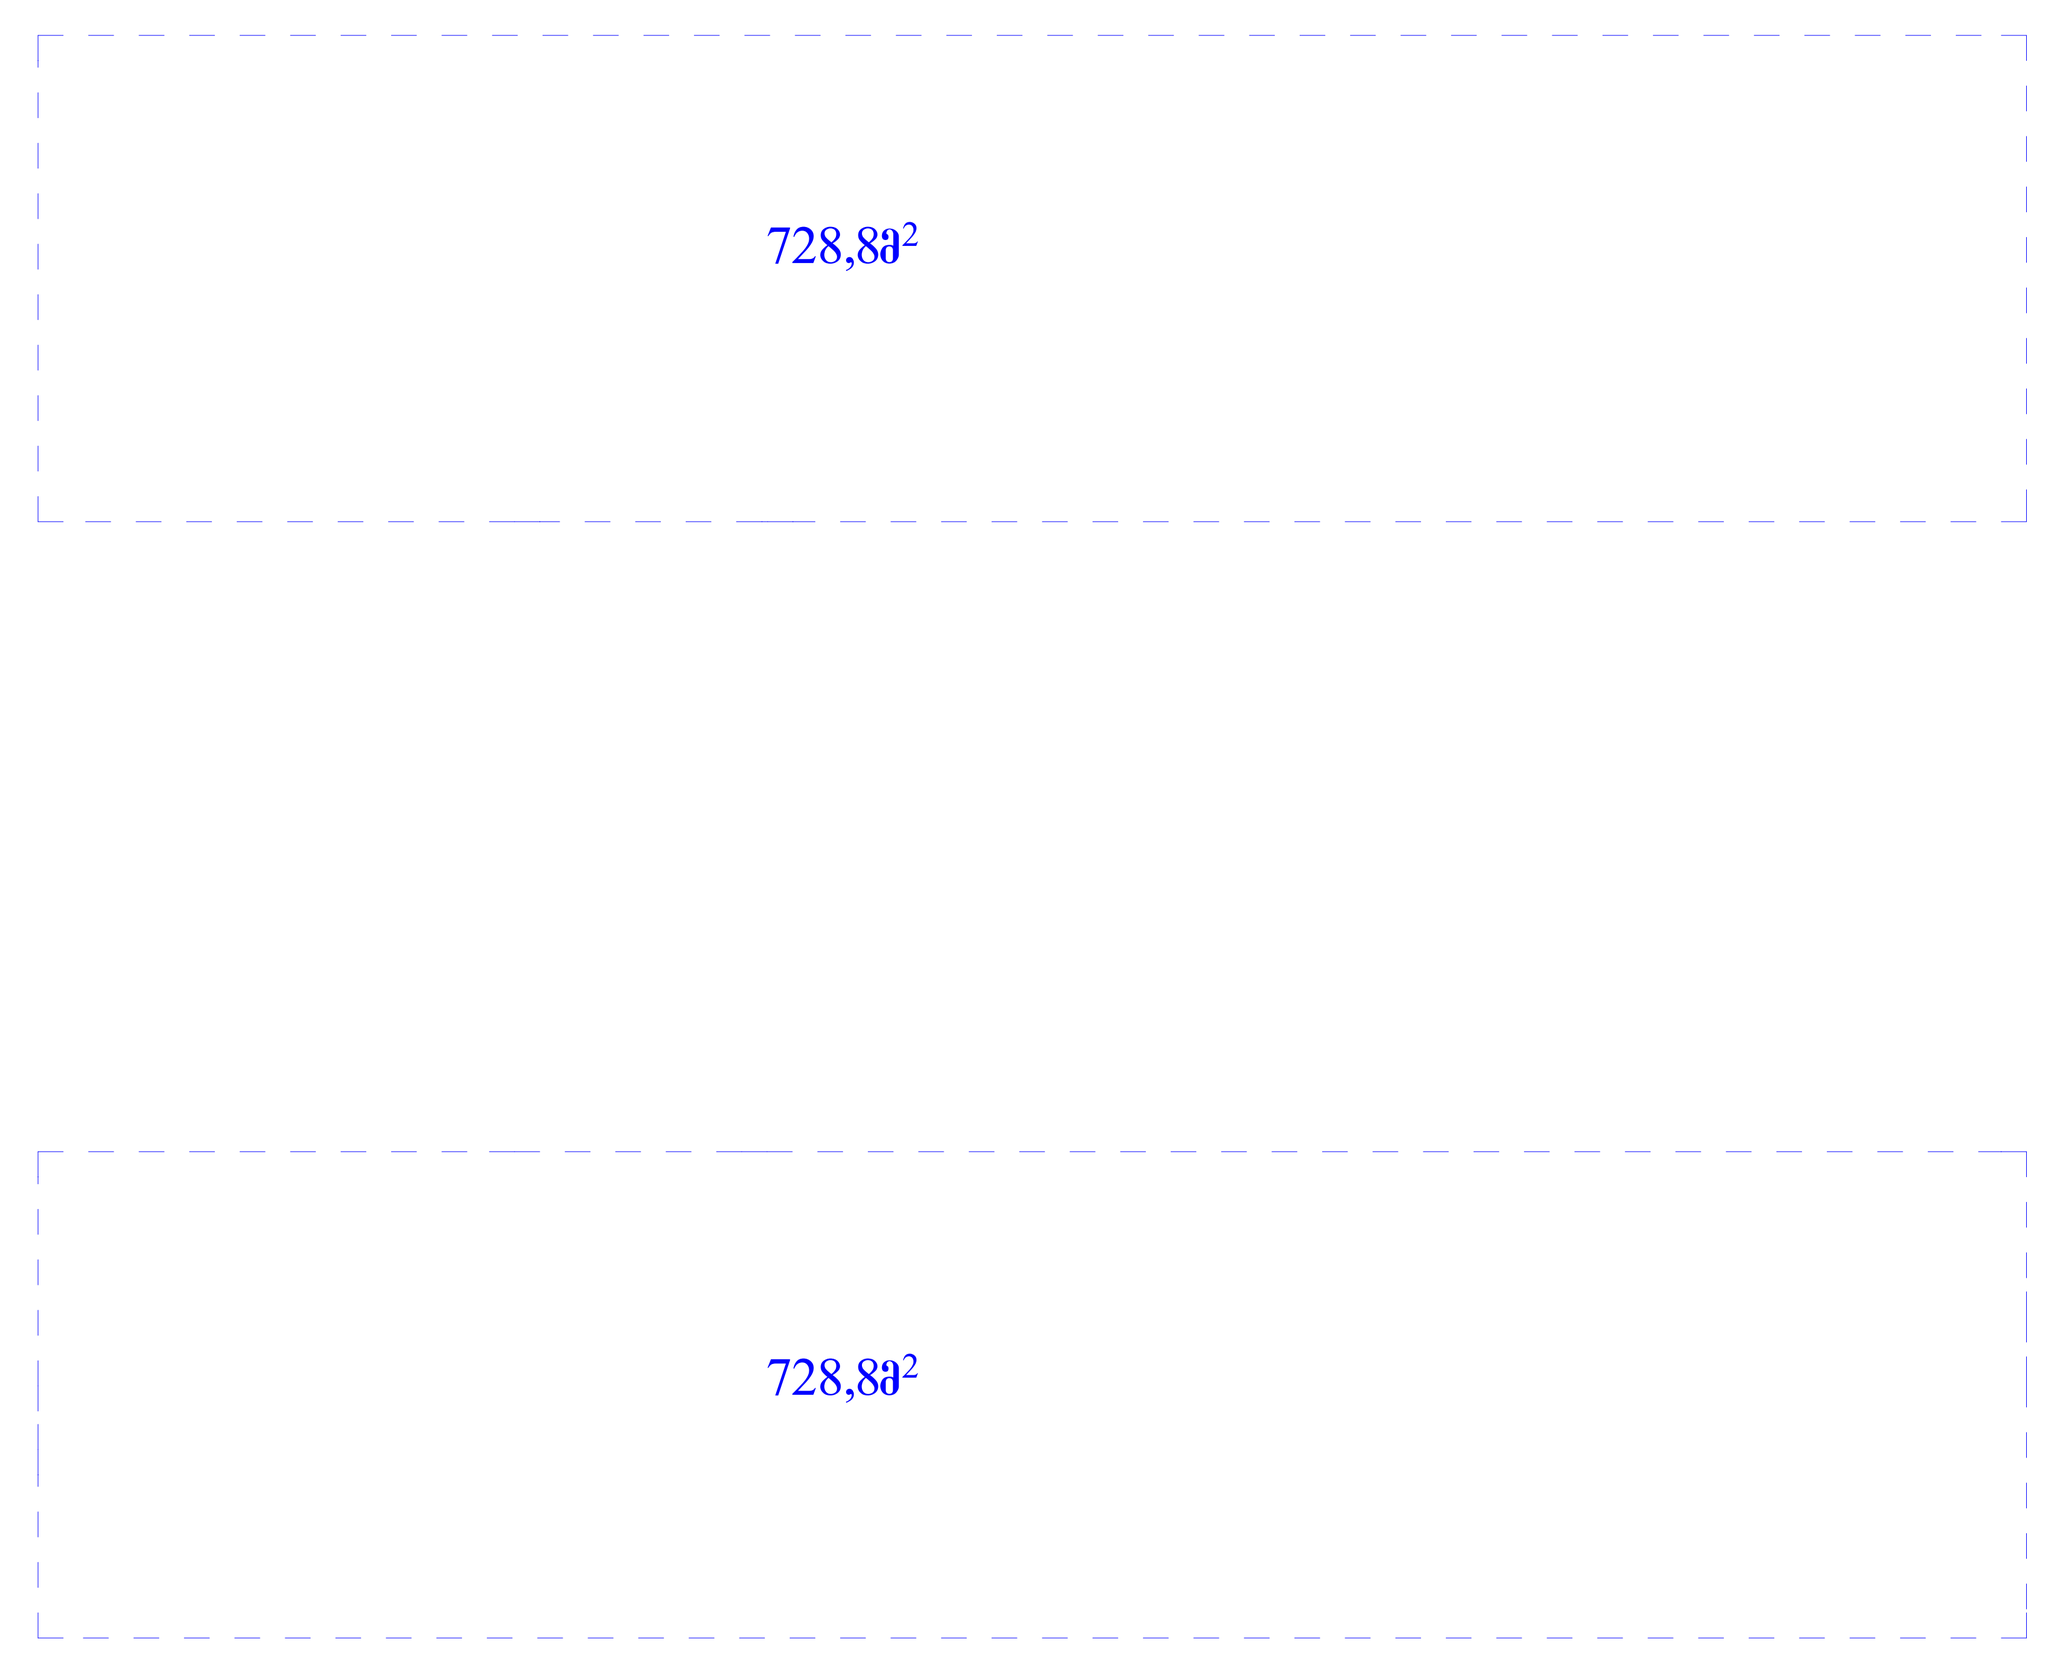

ტექნიკურ ეკონომიკური მაჩვენებლები

განაშენიანების ფართობი:	1744,0 მ²
კ1-ის საანგარიშო ფართობი:	1696,0 მ²
კ2-ის საანგარიშო ფართობი:	4132,5 მ²
კ3-ის საანგარიშო ფართობი:	3440,0 მ²
საერთო ფართობი:	3676,1 მ²
მათ შორის:	
სასწავლო აუდიტორიების ფართობი:	3551,2მ²
კიბის უჯრედის და დერეფნების ფართობი:	124,9 მ²

<table>
<tr><td rowspan="5">შპს არქინდუსტრია
ს/კ 406072930
დირექტორი:
დავით მაღრაძე
მის: ქ. თბილისი,
შარტავას 14
ტელ: 598 90 80 32</td><td>ფუნქცია: საშუალო სკოლა კომპლექსი</td><td colspan="3">მის: ქ. თბილისი,
ა. წერეთლის გამზირი 77ბ</td><td></td></tr>
<tr><td>შემსრულებელი</td><td colspan="3">მამუკა ბარათაშვილი</td><td></td></tr>
<tr><td>დირექტორი</td><td colspan="3">გიორგი მაღრაძე</td><td></td></tr>
<tr><td>დამკვეთი</td><td colspan="3">მარიამ ცინცაძე</td><td></td></tr>
<tr><td rowspan="2">სტადია:
არქიტექტურული პროექტი</td><td>ნახაზი</td><td>ფორმატი</td><td>მასშტაბი</td><td>დაკვეთა №————</td></tr>
<tr><td></td><td></td><td>0</td><td>1:100</td><td>10 თებერვალი 2015 წ</td></tr>
</table>

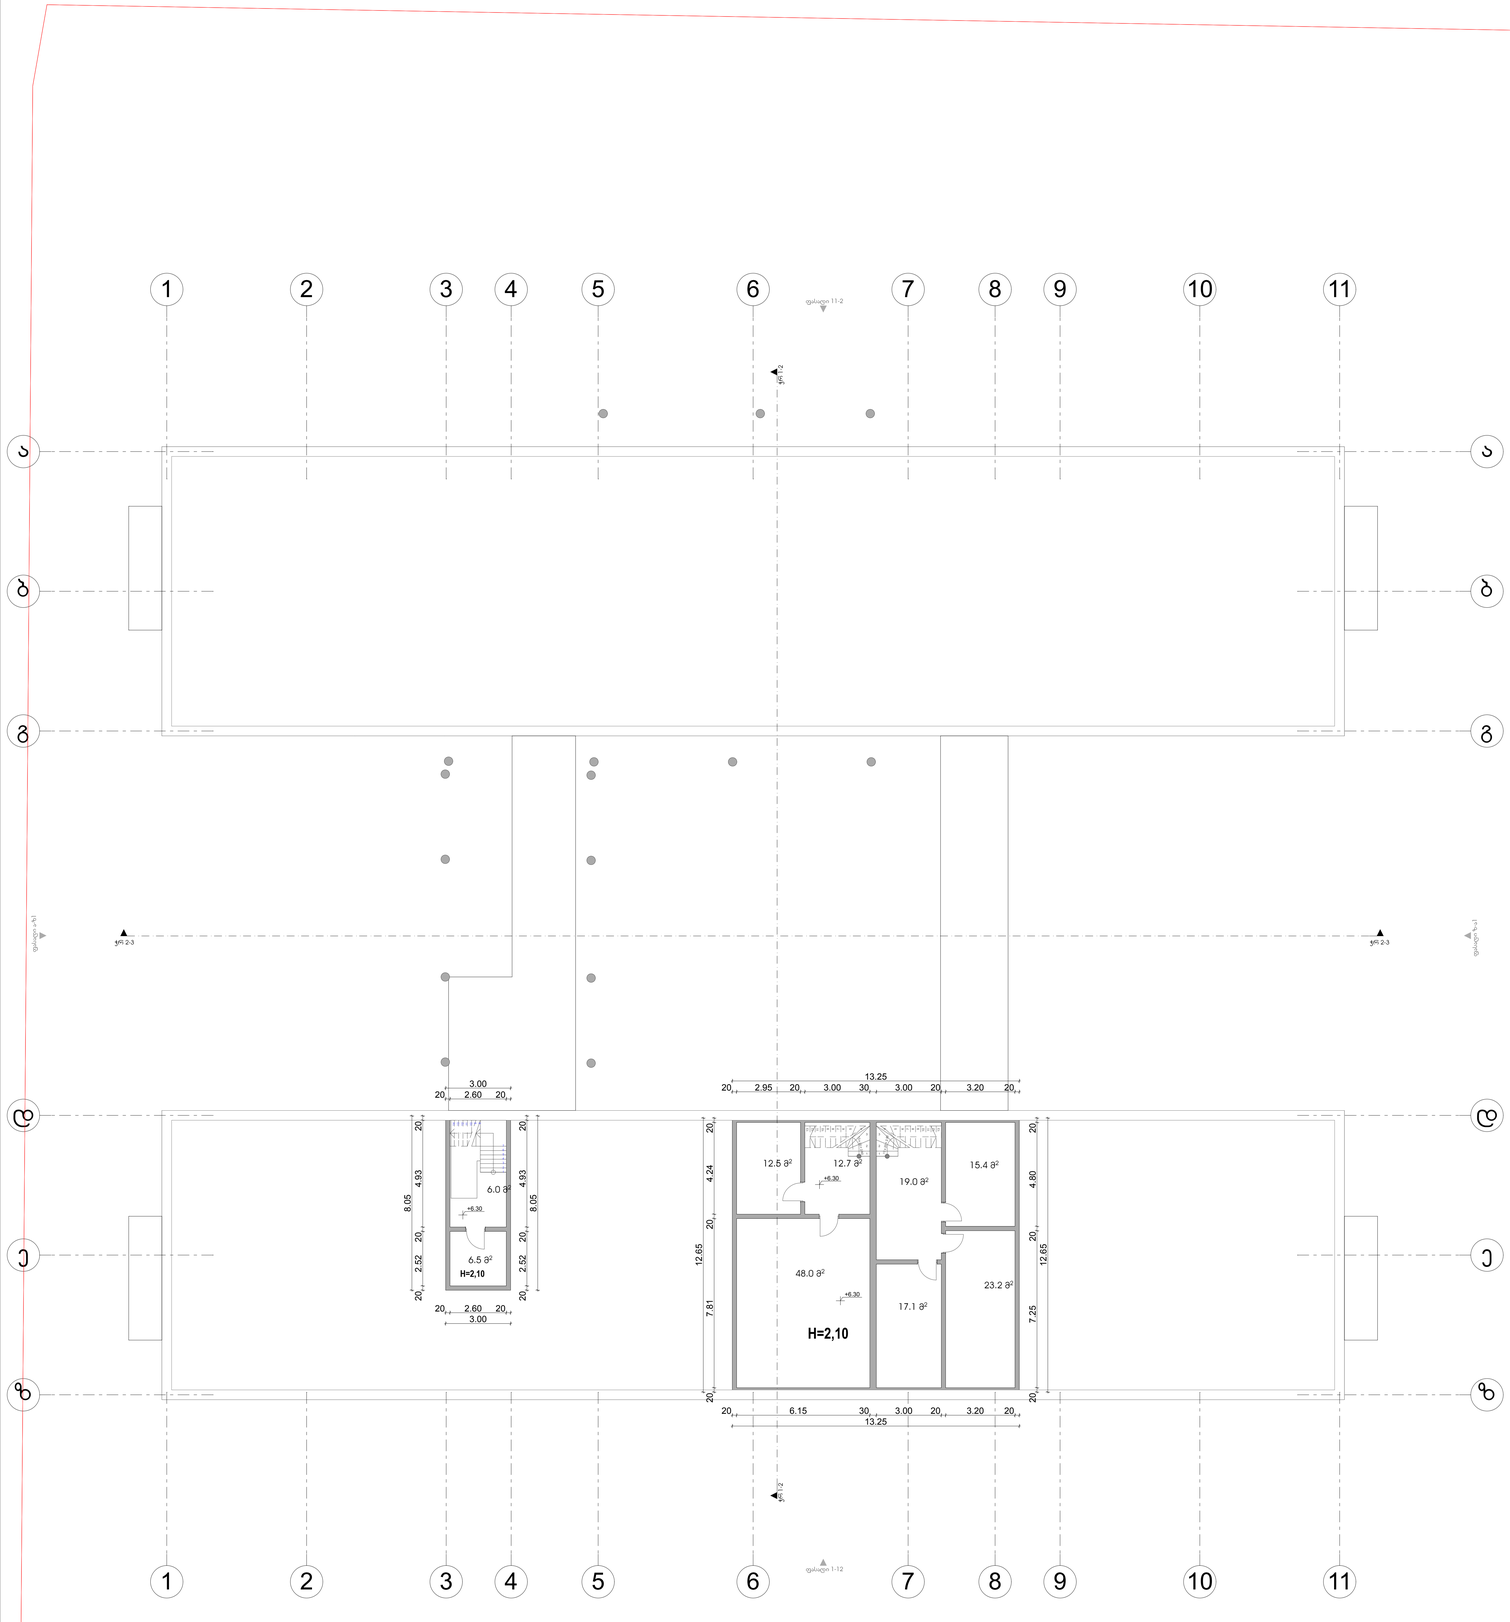

ტექნიკურ ეკონომიკური მაჩვენებლები

განაშენიანების ფართობი:	1744,0 მ²
ჯ1-ის საანგარიშო ფართობი:	1696,0 მ²
ჯ2-ის საანგარიშო ფართობი:	4132,5 მ²
ჯ3-ის საანგარიშო ფართობი:	3440,0 მ²
საერთო ფართობი:	3676,1 მ²
მათ შორის:	
სასწავლო აუდიტორიების ფართობი:	3551,28²
ჯიბის უკრედის და დერეფნების ფართობი:	124,9 მ²

შპს არქინფრასტრუქტურა ს/კ 406072930 დირექტორი: დავით მაღრაძე მის: ქ. თბილისი, შარტავას 14 ტელ: 598 90 80 32	ობიექტი: საშუალო სკოლა კოპალეკში	მის: ქ. თბილისი, ა. წერეთლის გამზირი 77ბ			
	შემრულებელი	მამუკა ბარათაშვილი			
	დირექტორი	გიორგი მაღრაძე			
	დაპროექტა	მარიამ ციწკაძე			
	სტადია: არქიტექტურული პროექტი	ნახაზი	ფორმატი	მასშტაბი	დაკეთა N————
			0	1:100	10 თებერვალი 2015 წ

საკადასტრო საზღვარი

N



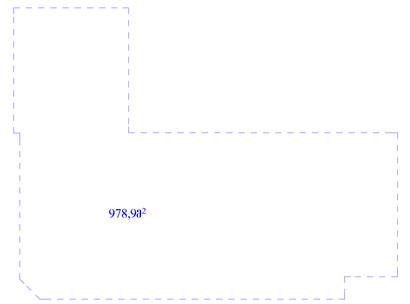

ტექნიკურ ეკონომიკური მაჩვენებლები

განაშენიანების ფართობი:	1744,0 მ²
ჯ1-ის საანგარიშო ფართობი:	1696,0 მ²
ჯ2-ის საანგარიშო ფართობი:	4132,5 მ²
ჯ3-ის საანგარიშო ფართობი:	3440,0 მ²
საერთო ფართობი:	3676,1 მ²
მათ შორის:	
სასწავლო აუდიტორიების ფართობი:	3551,28²
ჯიბის უკრედის და დერეფნების ფართობი:	124,9 მ²

შპს არქინფრასტრუქტურა ს/კ 406072930 დირექტორი: დავით მაღრაძე მის: ქ. თბილისი, მარტყოფის 14 ტელ: 598 90 80 32	ფუნქცია: საშუალო სკოლა კომპლექსი	მის: ქ. თბილისი, ა. წერეთლის გამზირი 77ბ		
	შემსრულებელი	მამუკა ბარათაშვილი		
	დირექტორი	გიორგი მაღრაძე		
	დაკვეთა	მარიამ ციხკაძე		
სტადია: არქიტექტურული პროექტი		ნახაზი	ფორმატი	მასშტაბი
			0	1:100
		დაკვეთა N————		
		10 თებერვალი 2015 წ		

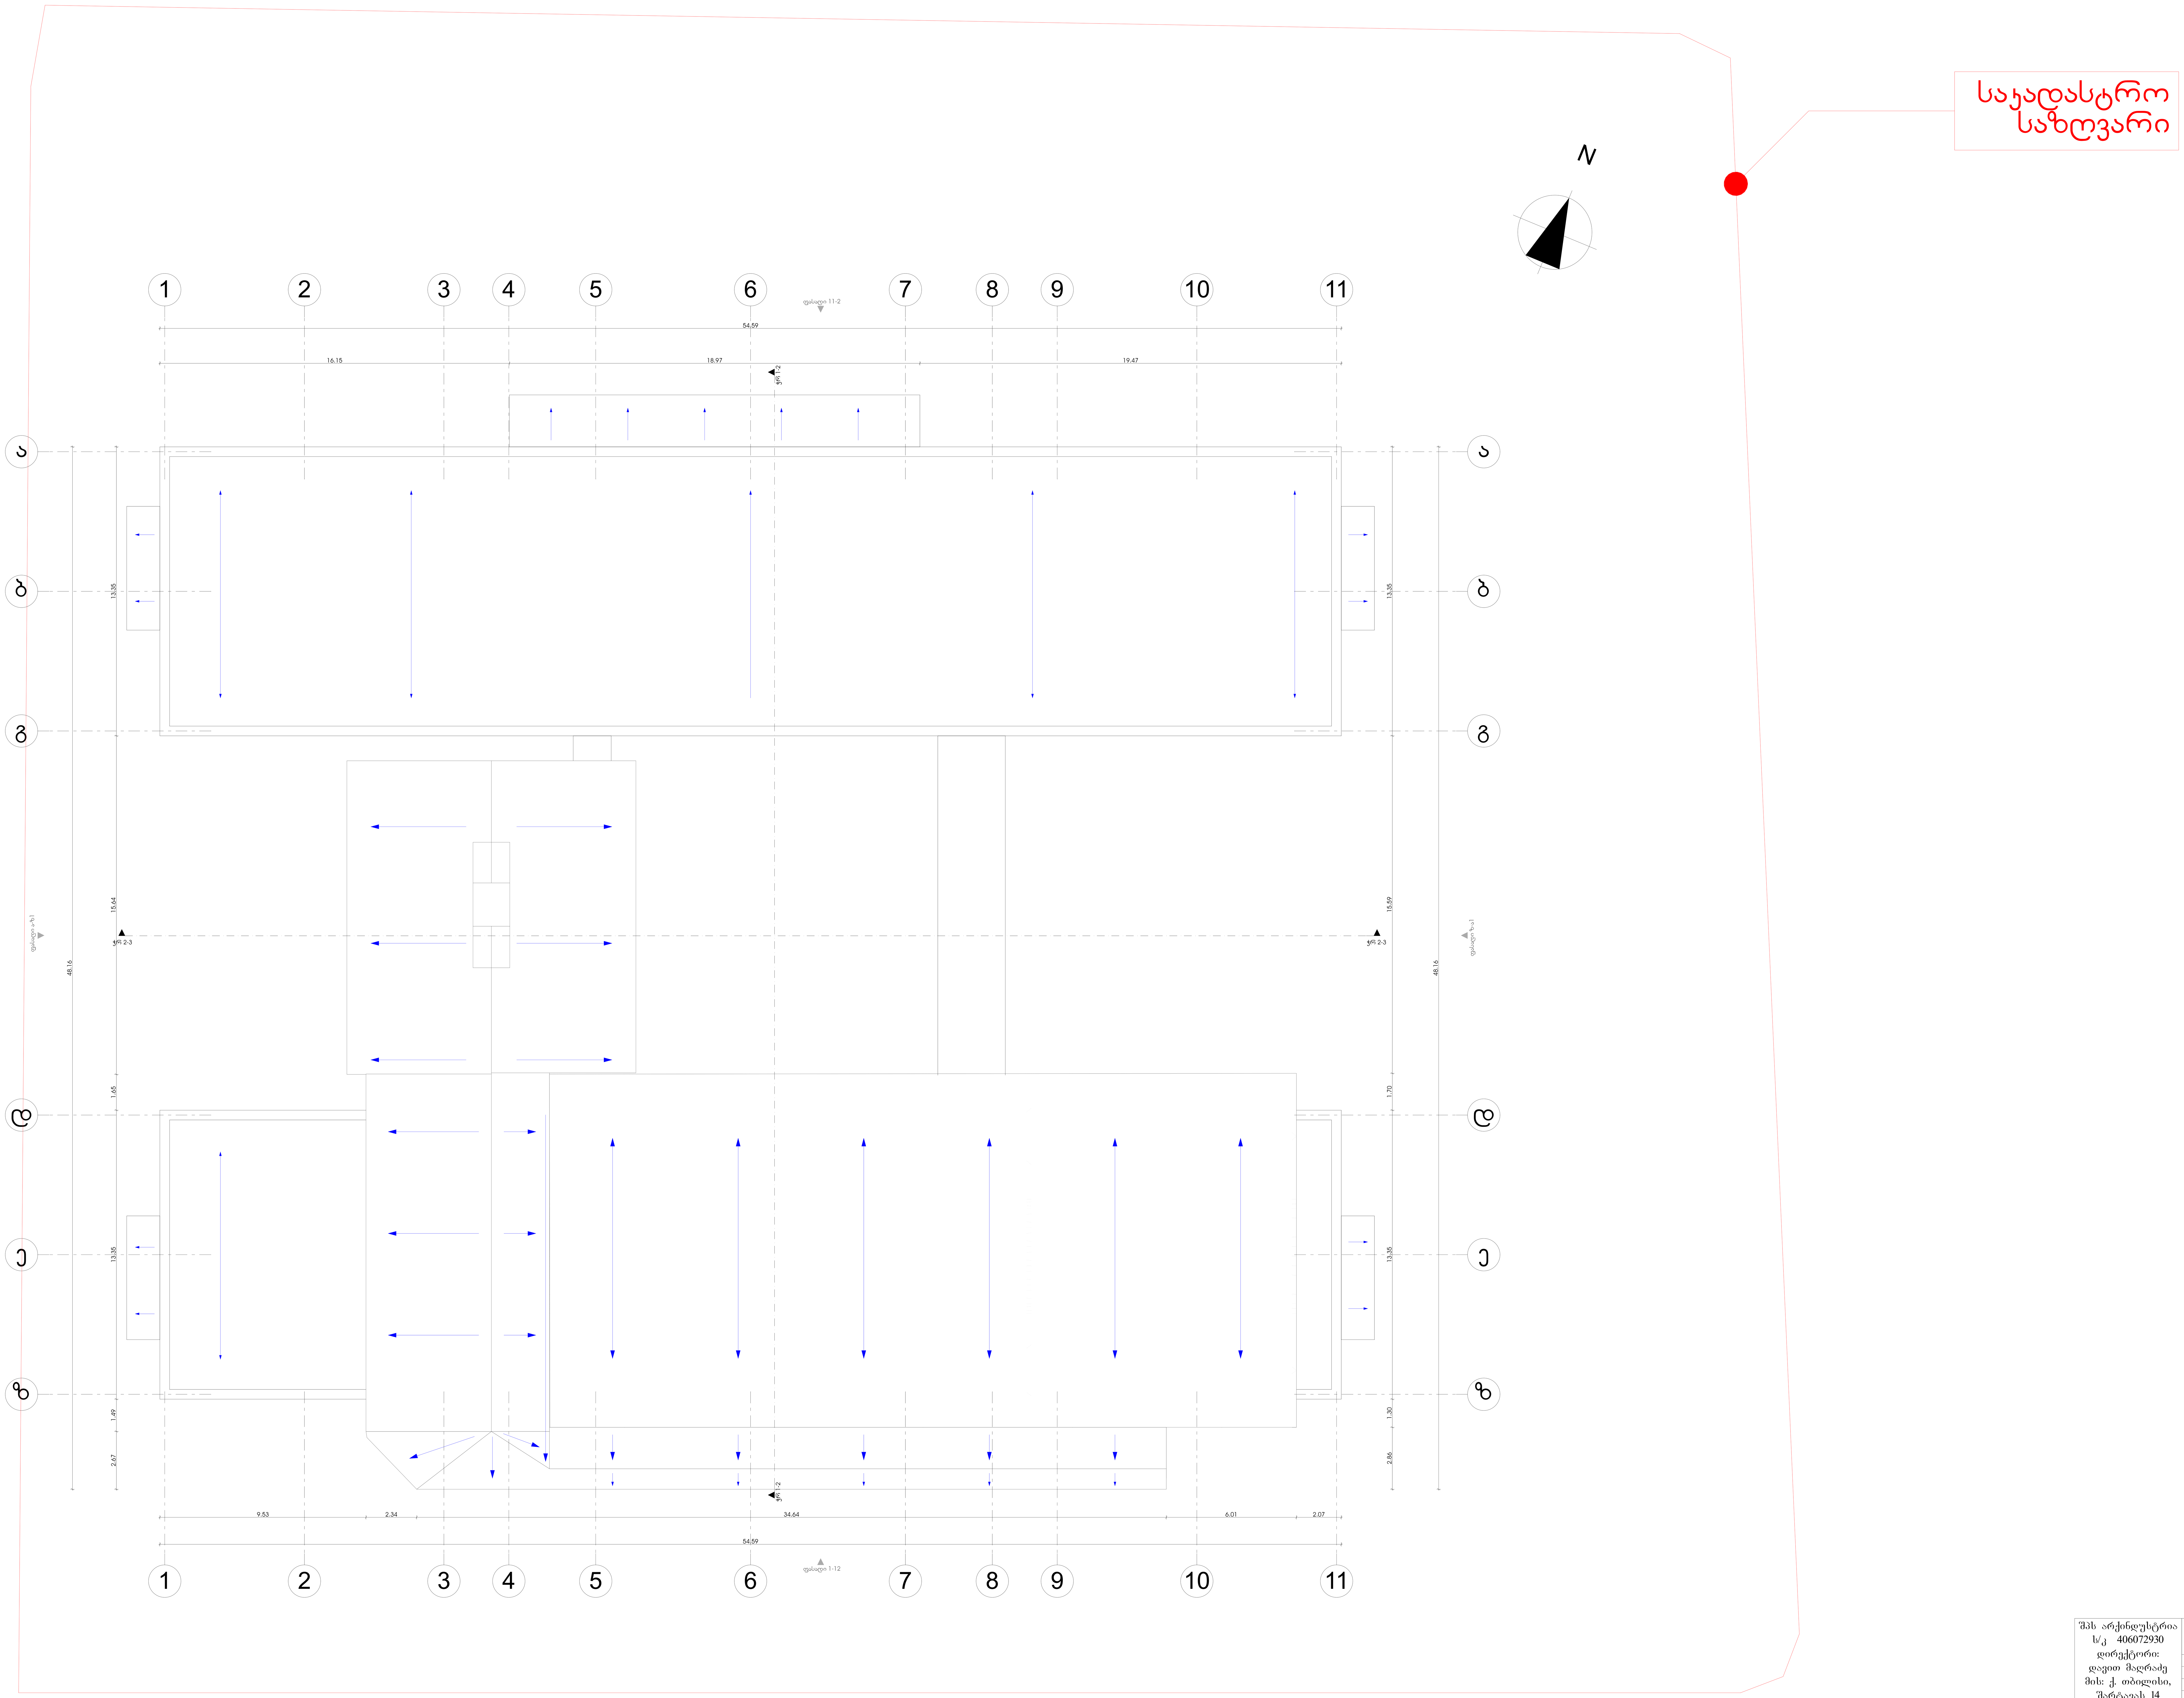

შპს არქინდუსტრია ს/კ 406072930 დირექტორი: დავით მაღრაძე მის: ქ. თბილისი, შარტავას 14 ტელ: 598 90 80 32	ფუნქცია: საშუალო სკოლა კომპლექსი	მის: ქ. თბილისი, ა. წერეთლის გამზირი 77ბ		
	შემსრულებელი	მამუკა ბარათაშვილი		
	დირექტორი	გიორგი მაღრაძე		
	დამკვეთი	მარიამ ცინცაძე		
	სტადია: არქიტექტურული პროექტი	ნახაზი	ფორმატი	მასშტაბი	დაკვეთა №————
			0	1:100	10 თებერვალი 2015 წ