

ჭრილი 1-1 1:100

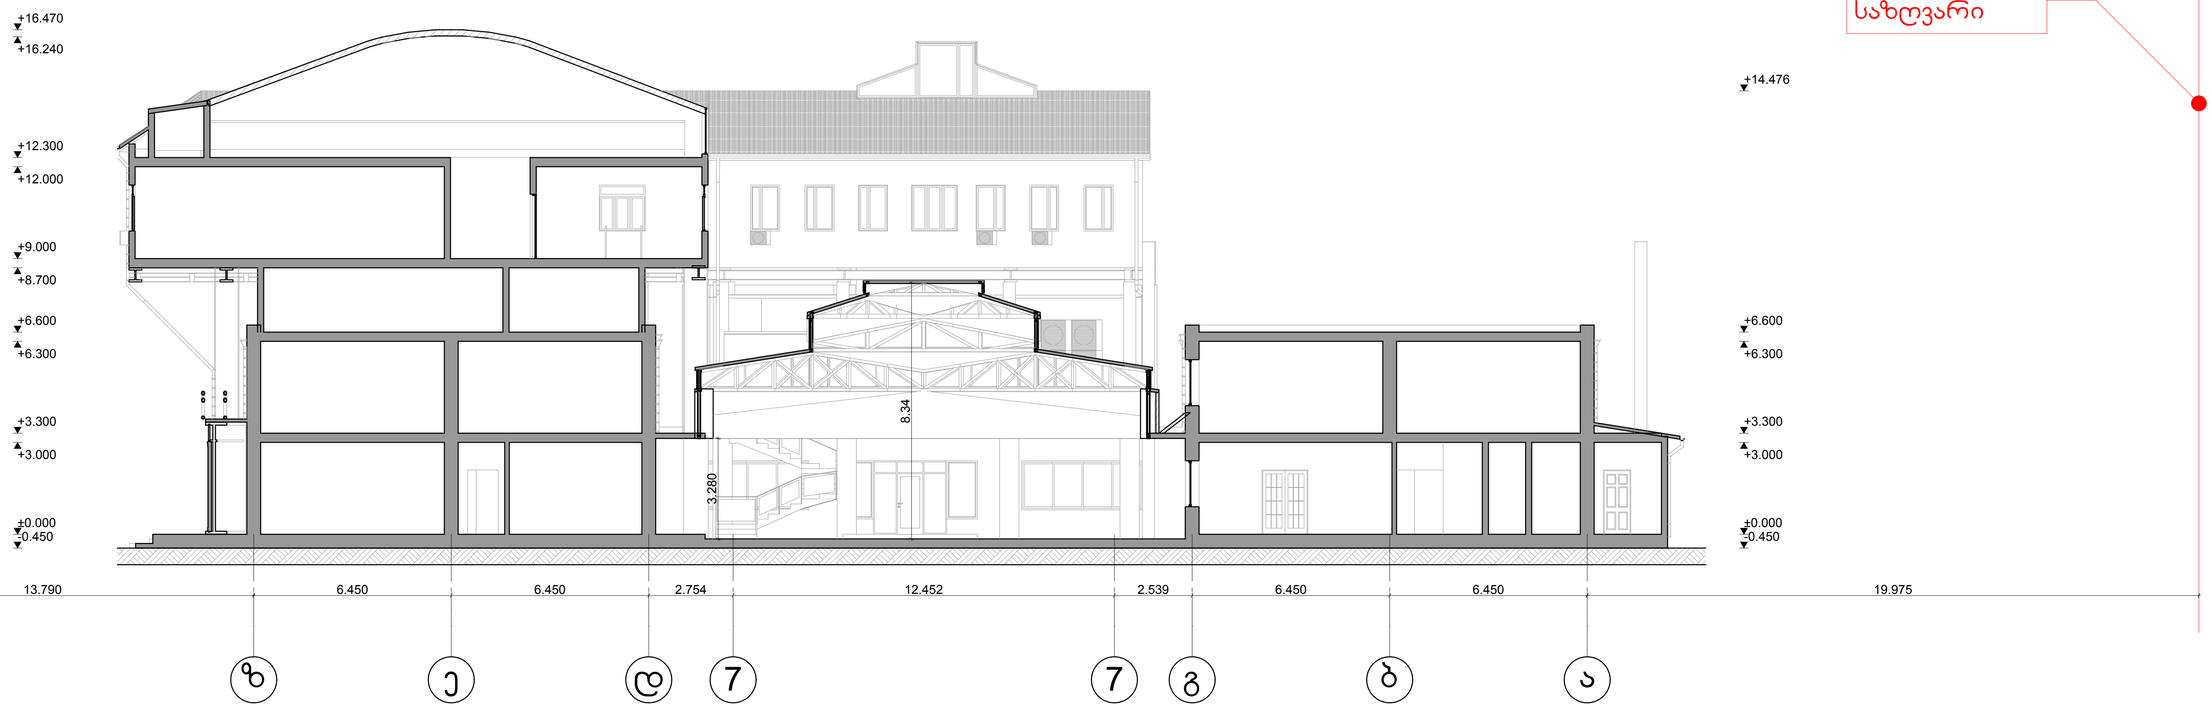

შპს არქინდუსტრია ს/კ 406072930 დირექტორი: დავით მაღრაძე მის: ქ. თბილისი, შარტავას 14 ტელ: 598 90 80 32	ფუნქცია: საშუალო სკოლა კომპლექსი	მის: ქ. თბილისი, ა. წერეთლის გამზირი 77ბ			ჭრილი 1-1 საარეექტო
	შემსრულებელი	მამუკა ბარათაშვილი			
	დირექტორი	გიორგი მაღრაძე			
	დამკვეთი	მარიამ ცინცაძე			
	სტადია: არქიტექტურული პროექტი	ნახაზი	ფორმატი	მასშტაბი	დაკვეთა №————
			0	1:100	10 თებერვალი 2015 წ.

ჭრილი 2-2 1:100

საჯადასტრო
საზღვარი

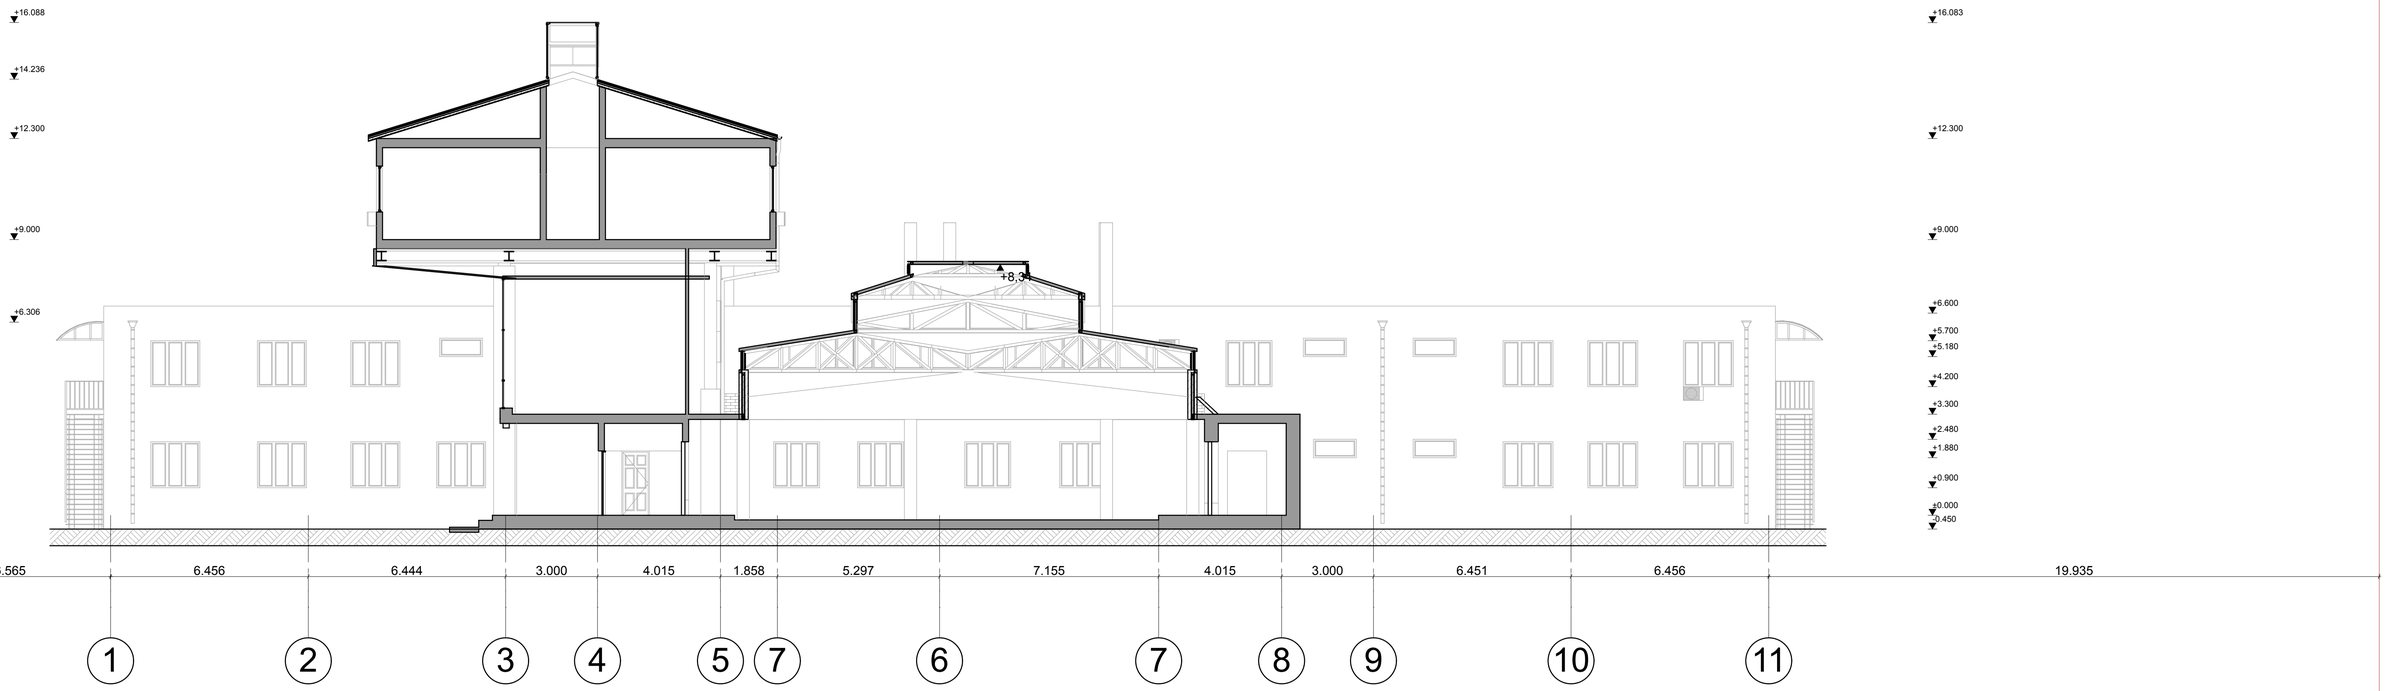

შპს არქინდუსტრია ს/კ 406072930 დირექტორი: დავით მაღრაძე მის: ქ. თბილისი, შარტავას 14 ტელ: 598 90 80 32	ფუნქცია: საშუალო სკოლა კომპლექსი	მის: ქ. თბილისი, ა. წერეთლის გამზირი 77ბ		ჭრილი 2-2 საარიექტო
	შემსრულებელი	მამუკა ბარათაშვილი		
	დირექტორი	გიორგი მაღრაძე		
	დამკვეთი	მარიამ ცინცაძე		
	სტადია: არქიტექტურული პროექტი	ნახაზი	ფორმატი: 0	მასშტაბი: 1:100
				დაკვეთა №————
				10 თებერვალი 2015 წ.