ფასადი 1-11 1:100

საკადასტრო საზღვარი



შპს არქინდუსტრია ს/კ 406072930 დირექტორი: დავით მაღრაძე მის: ქ. თბილისი, შარტავას 14 ტელ: 598 90 80 32	ფუნქცია: საშუალო სკოლა კომპლექსი	მის: ქ. თბილისი, ა. წერეთლის გამზირი 77ბ			ფასადი 1-11 საარქიტექტო
	შემსრულებელი	მამუკა ბარათაშვილი			
	დირექტორი	გიორგი მაღრაძე			
	დამკვეთი	მარიამ ცინცაძე			
	სტადია: არქიტექტურული პროექტი	ნახაზი	ფორმატი	მასშტაბი	დაკვეთა №————
			0	1:100	10 თებერვალი 2015 წ.


ფასადი 11-1 1:100

საყრდენი საზღვარი




შპს არქინდუსტრია ს/კ 406072930 დირექტორი: დავით მაღრაძე მის: ქ. თბილისი, შარტავას 14 ტელ: 598 90 80 32	ფუნქცია: საშუალო სკოლა კომპლექსი	მის: ქ. თბილისი, ა. წერეთლის გამზირი 77ბ		ფასადი 11-1 საარქიტექტო
	შემსრულებელი	მამუკა ბარათაშვილი		
	დირექტორი	გიორგი მაღრაძე		
	დამკვეთი	მარიამ ცინცაძე		
	სტადია: არქიტექტურული პროექტი	ნახაზი	ფორმატი: 0	მასშტაბი: 1:100
				დაკვეთა №————
				10 თებერვალი 2015 წ.

ფასადი ა-ზ 1:100

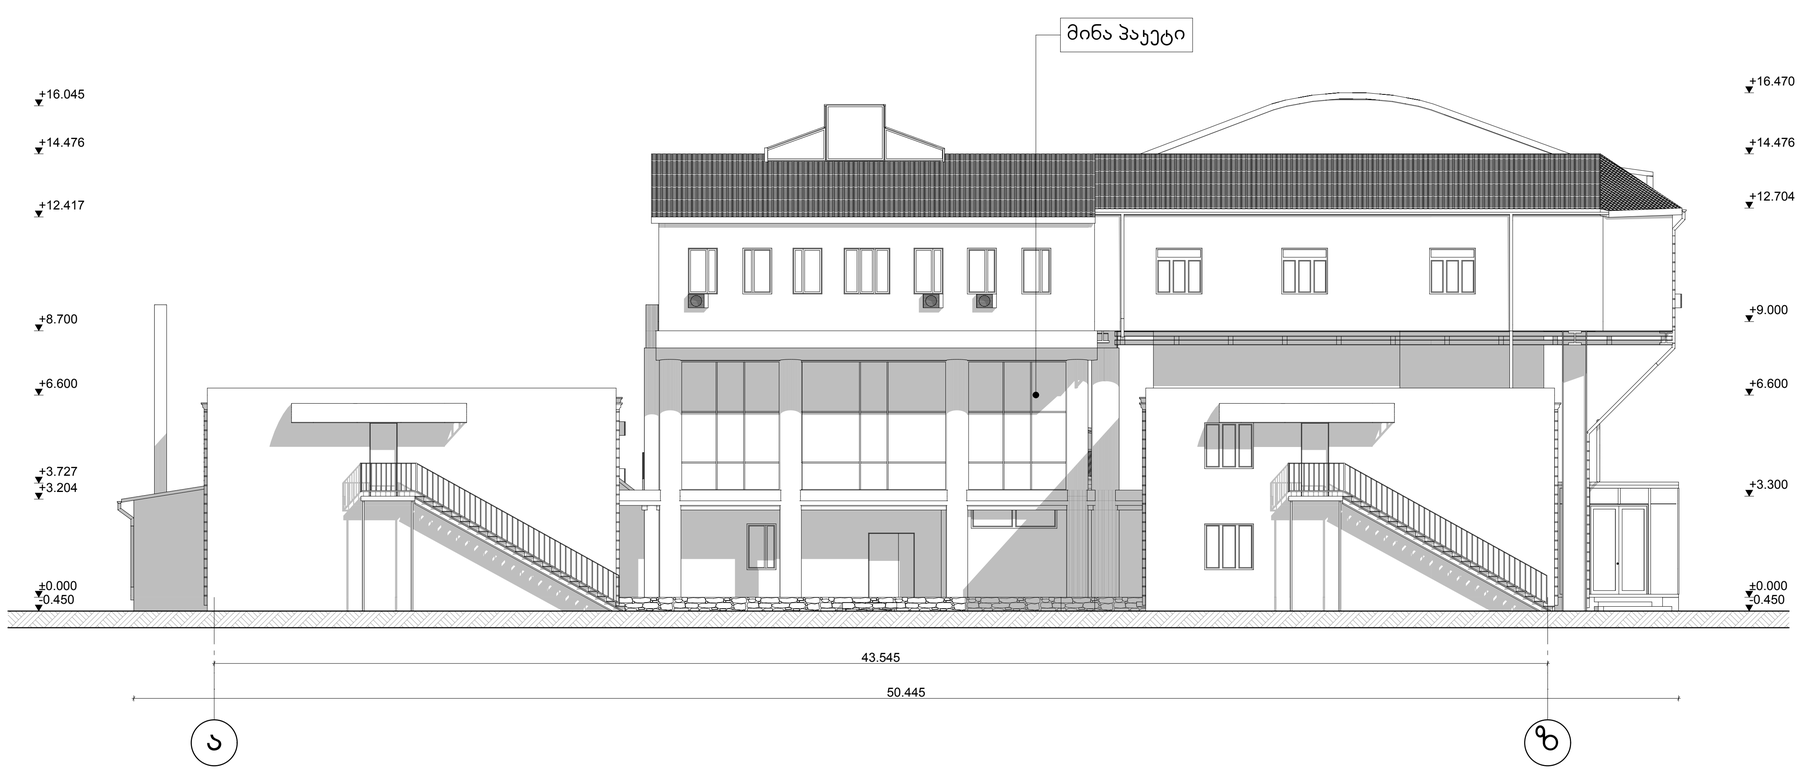

შპს არქინდუსტრია ს/კ 406072930 დირექტორი: დავით მალრაძე მის: ქ. თბილისი, შარტავას 14 ტელ: 598 90 80 32	ფუნქცია: საშუალო სკოლა კომპლექსი	მის: ქ. თბილისი, ა. წერეთლის გამზირი 77ბ		ფასადი ა-ზ საარიექტო
	შემსრულებელი	მამუკა ბარათაშვილი		
	დირექტორი	ვიორგი მალრაძე		
	დამკვეთი	მარიამ ცინცაძე		
	სტადია: არქიტექტურული პროექტი	ნახაზი	ფორმატი	მასშტაბი	დაკვეთა №————
			0	1:100	10 თებერვალი 2015 წ.

ფასადი ზ-ა 1:100

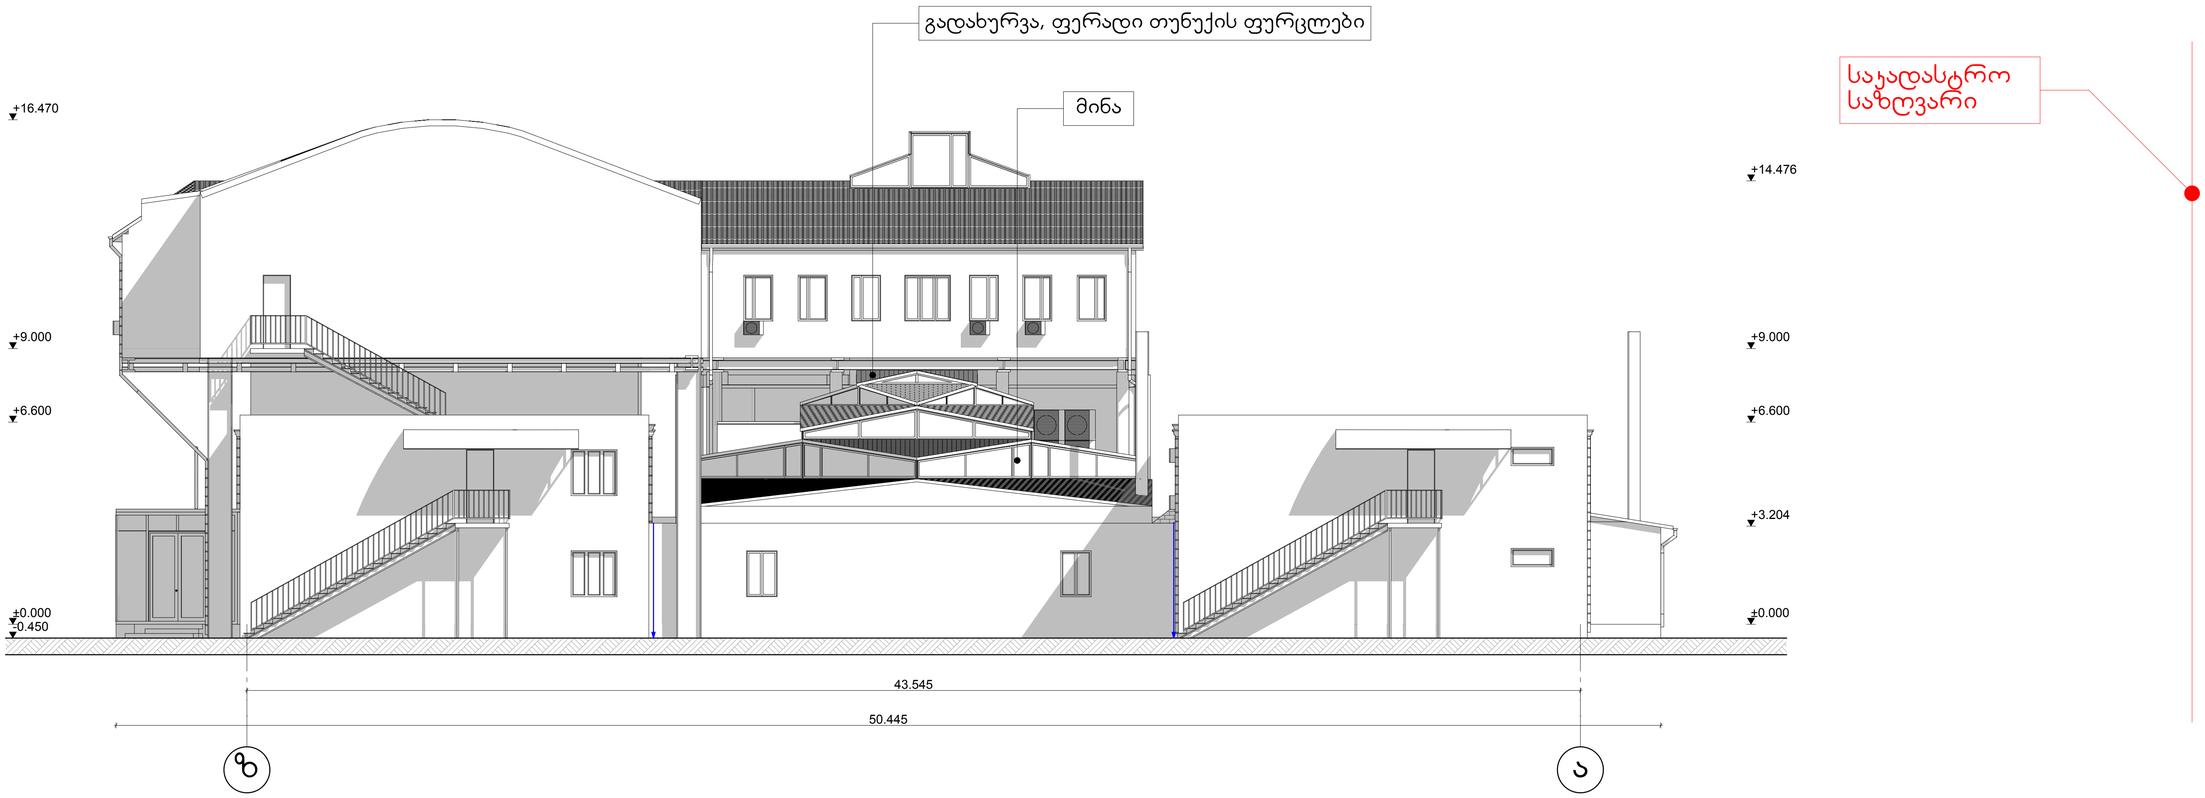

შპს არქინდუსტრია ს/კ 406072930 დირექტორი: დავით მაღრაძე მის: ქ. თბილისი, შარტავას 14 ტელ: 598 90 80 32	ფუნქცია: საშუალო სკოლა კომპლექსი	მის: ქ. თბილისი, ა. წერეთლის გამზირი 77ბ		ფასადი ზ-ა საარქიტექტო
	შემსრულებელი	მამუკა ბარათაშვილი		
	დირექტორი	გიორგი მაღრაძე		
	დაკვეთი	მარიამ ცინცაძე		
	სტადია: არქიტექტურული პროექტი	ნახაზი	ფორმატი: 0	მასშტაბი: 1:100	დაკვეთა №———— 10 თებერვალი 2015 წ.