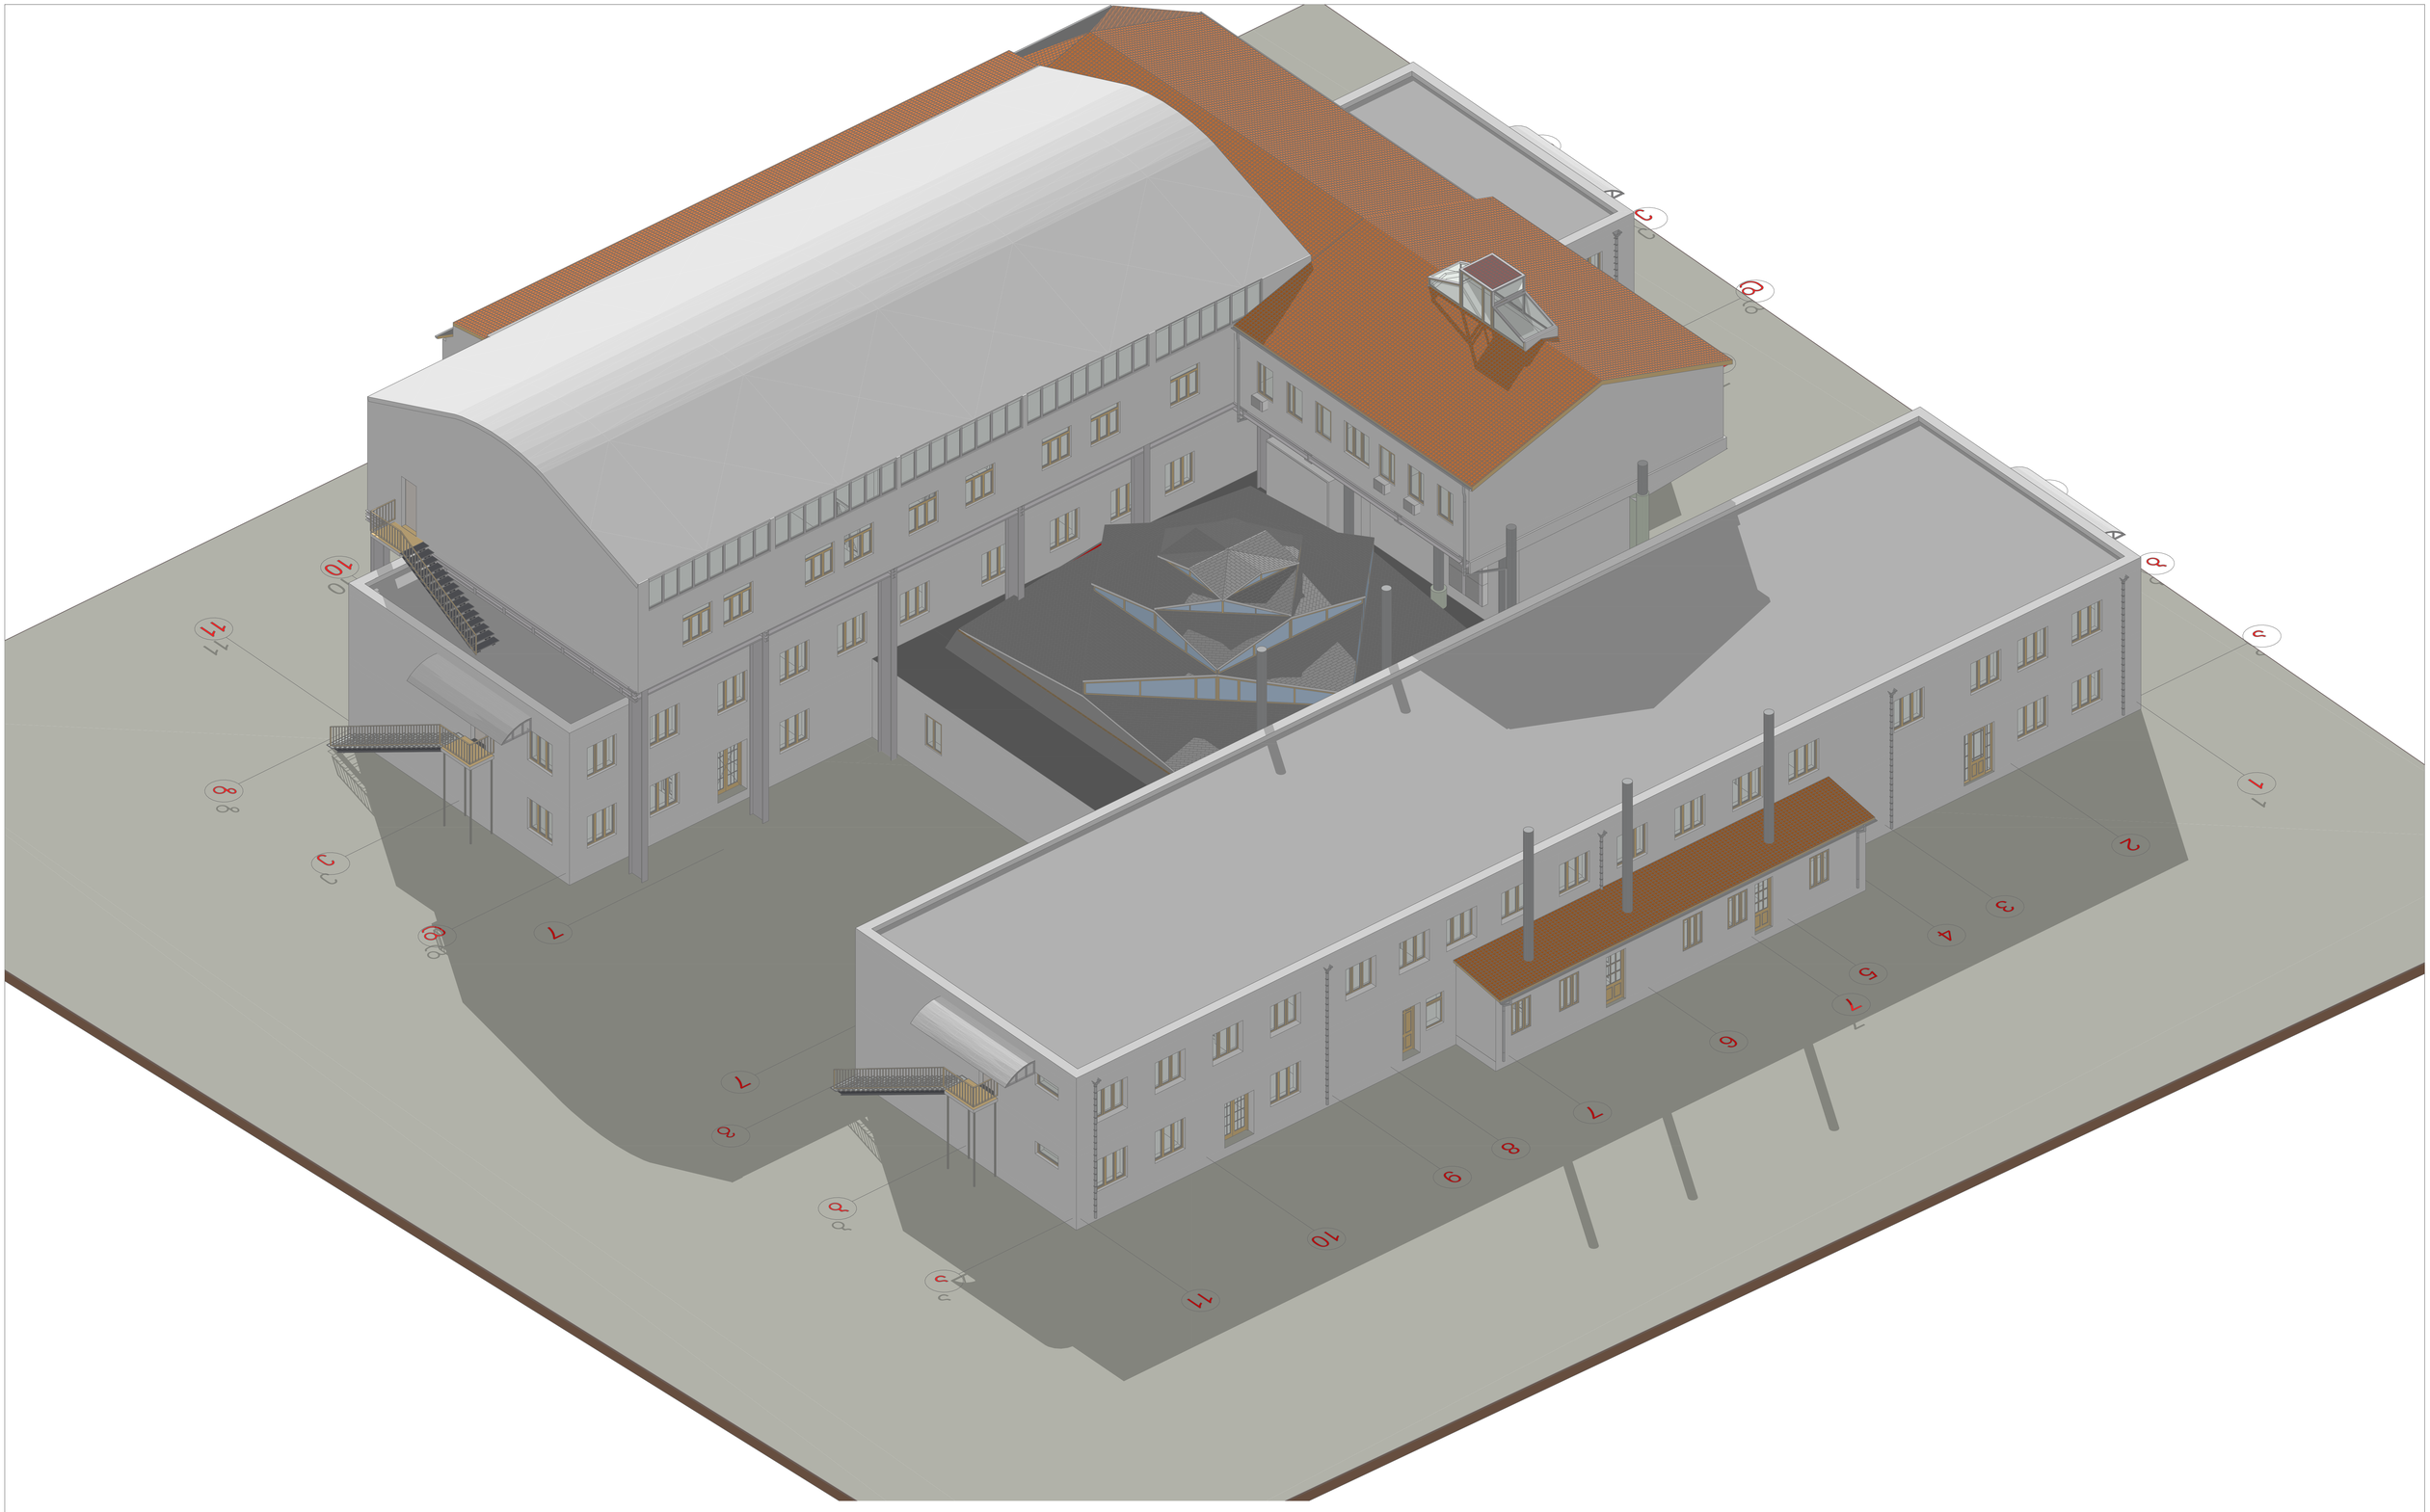

მინაშპაკეტი
შელესილი, შეღებილი


მეტალოპლასმასი
თუნუქის ფურცლები



შპს არქინფრუსტრუქტურა ს/კ 406072930 დირექტორი: დავით მაღრაძე მის: ქ. თბილისი, შარტავას 14 ტელ: 598 90 80 32	ფუნქცია: საშუალო სკოლა კომპლექსი	მის: ქ. თბილისი, ა. წერეთლის გამზირი 77ა			
	შემსრულებელი	მამუკა ბარათაშვილი			
	დირექტორი	გიორგი მაღრაძე			
	დამკვეთი	მარიამ ციწკაძე			
	სტადია: არქიტექტურული პროექტი	ნახაზი	ფორმატი	მასშტაბი	დაკვეთა N————
			0	1:100	10 თებერვალი 2015 წ