მიწის (უძრავი ქონების) საკადასტრო კოდი **N 01.72.14.038.099**

ამონაწერი საჯარო რეესტრიდან

განცხადების რეგისტრაცია
N 892012064714 - 24/10/2012 13:46:22

მომზადების თარიღი
29/10/2012 16:57:01

საკუთრების განყოფილება

ზონა	სექტორი	კვარტალი	ნაკვეთი
თბილისი			
01	**72**	**14**	**038/099**

მისამართი: ქალაქი თბილისი , სოფელი დიღომი

ნაკვეთის საკუთრების ტიპი: საკუთრება
ნაკვეთის ფუნქცია: არასასოფლო სამეურნეო
დაზუსტებული ფართობი:600.00 კვ.მ.
ნაკვეთის წინა ნომერი: **38;**

მესაკუთრის განყოფილება

განცხადების რეგისტრაცია : ნომერი 892012064714 , თარიღი 24/10/2012 13:46:22
უფლების რეგისტრაცია: თარიღი 29/10/2012

უფლების დამადასტურებელი დოკუმენტი:

- უძრავი ნივთის ნასყიდობის ხელშეკრულება , დამოწმების თარიღი:24/10/2012 , საქართველოს იუსტიციის სამინისტროს საჯარო რეესტრის ეროვნული სააგენტო

მესაკუთრეები:
შპს "DELTA", ID ნომერი:406045603

მესაკუთრე:	აღწერა:
შპს "DELTA"	

იპოთეკა

საგადასახადო გირავნობა:

რეგისტრირებული არ არის

ვალდებულება

ყადაღა/აკრძალვა:


რეგისტრირებული არ არის

მოვალეთა რეესტრი:

რეგისტრირებული არ არის

"ფიზიკური პირის მიერ 2 წლამდე ვადით საკუთრებაში არსებული მატერიალური აქტივის რეალიზაციისას, აგრეთვე საგადასახადო წლის განმავლობაში 1000 ლარის ან მეტი ღირებულების ქონების საჩუქრად მიღებისას საშემოსავლო გადასახადი გადახდას ექვემდებარება საანგარიშო წლის მომდევნო წლის 1 აპრილამდე, რის შესახებაც აღნიშნული ფიზიკური პირი იმავე ვადაში წარუდგენს დეკლარაციას საგადასახადო ორგანოს. აღნიშნული ვალდებულების შეუსრულებლობა წარმოადგენს საგადასახადო სამართალდარღვევას, რაც იწვევს პასუხისმგებლობას საქართველოს საგადასახადო კოდექსის XVIII თავის მიხედვით."


ამონაწერში ტექნიკური ხარვეზის აღმოჩენის შემთხვევაში, შესაძლებელია სარეგისტრაციო სამსახურში მოსვლის გარეშე, ელექტრონულად წარმოადგინოთ განცხადება: http://public.reestri.gov.ge ან დაგვიკავშირდეთ: 2 405 405; 595 33 71 81; შესწორებული ამონაწერის მიღება შეგიძლიათ ვებ გვერდზე, ელექტრონულად, ასევე სარეგისტრაციო სამსახურში ,"ლიბერთი ბანკის" ნებისმიერ ფილიალში ან "პრივატბანკის" სწრაფი გაღახდის აპარატიდან.

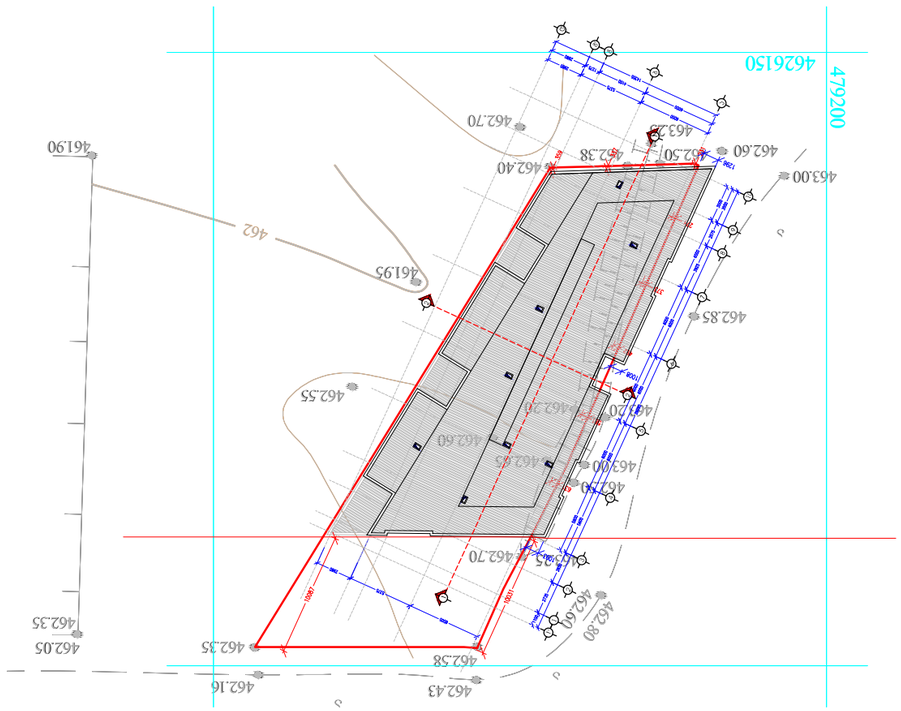

83563583 ə. 1:500

ПБФ. ə3ЭЭЭЭЭЭ		ə. ЭЭЭЭЭЭЭ
ЭЭЭЭЭЭЭЭ ə.	ЭЭЭЭЭЭЭЭЭЭЭЭЭЭ	ЭЭЭЭЭЭЭЭ ə.
ЭЭЭЭЭЭЭЭ ə.	ЭЭЭЭЭЭЭЭЭЭЭЭЭЭ	ЭЭЭЭЭЭЭЭ ə.
ЭЭЭЭЭЭЭЭЭЭЭЭЭЭ		

ЭЭЭЭЭЭЭЭЭЭЭЭЭЭ

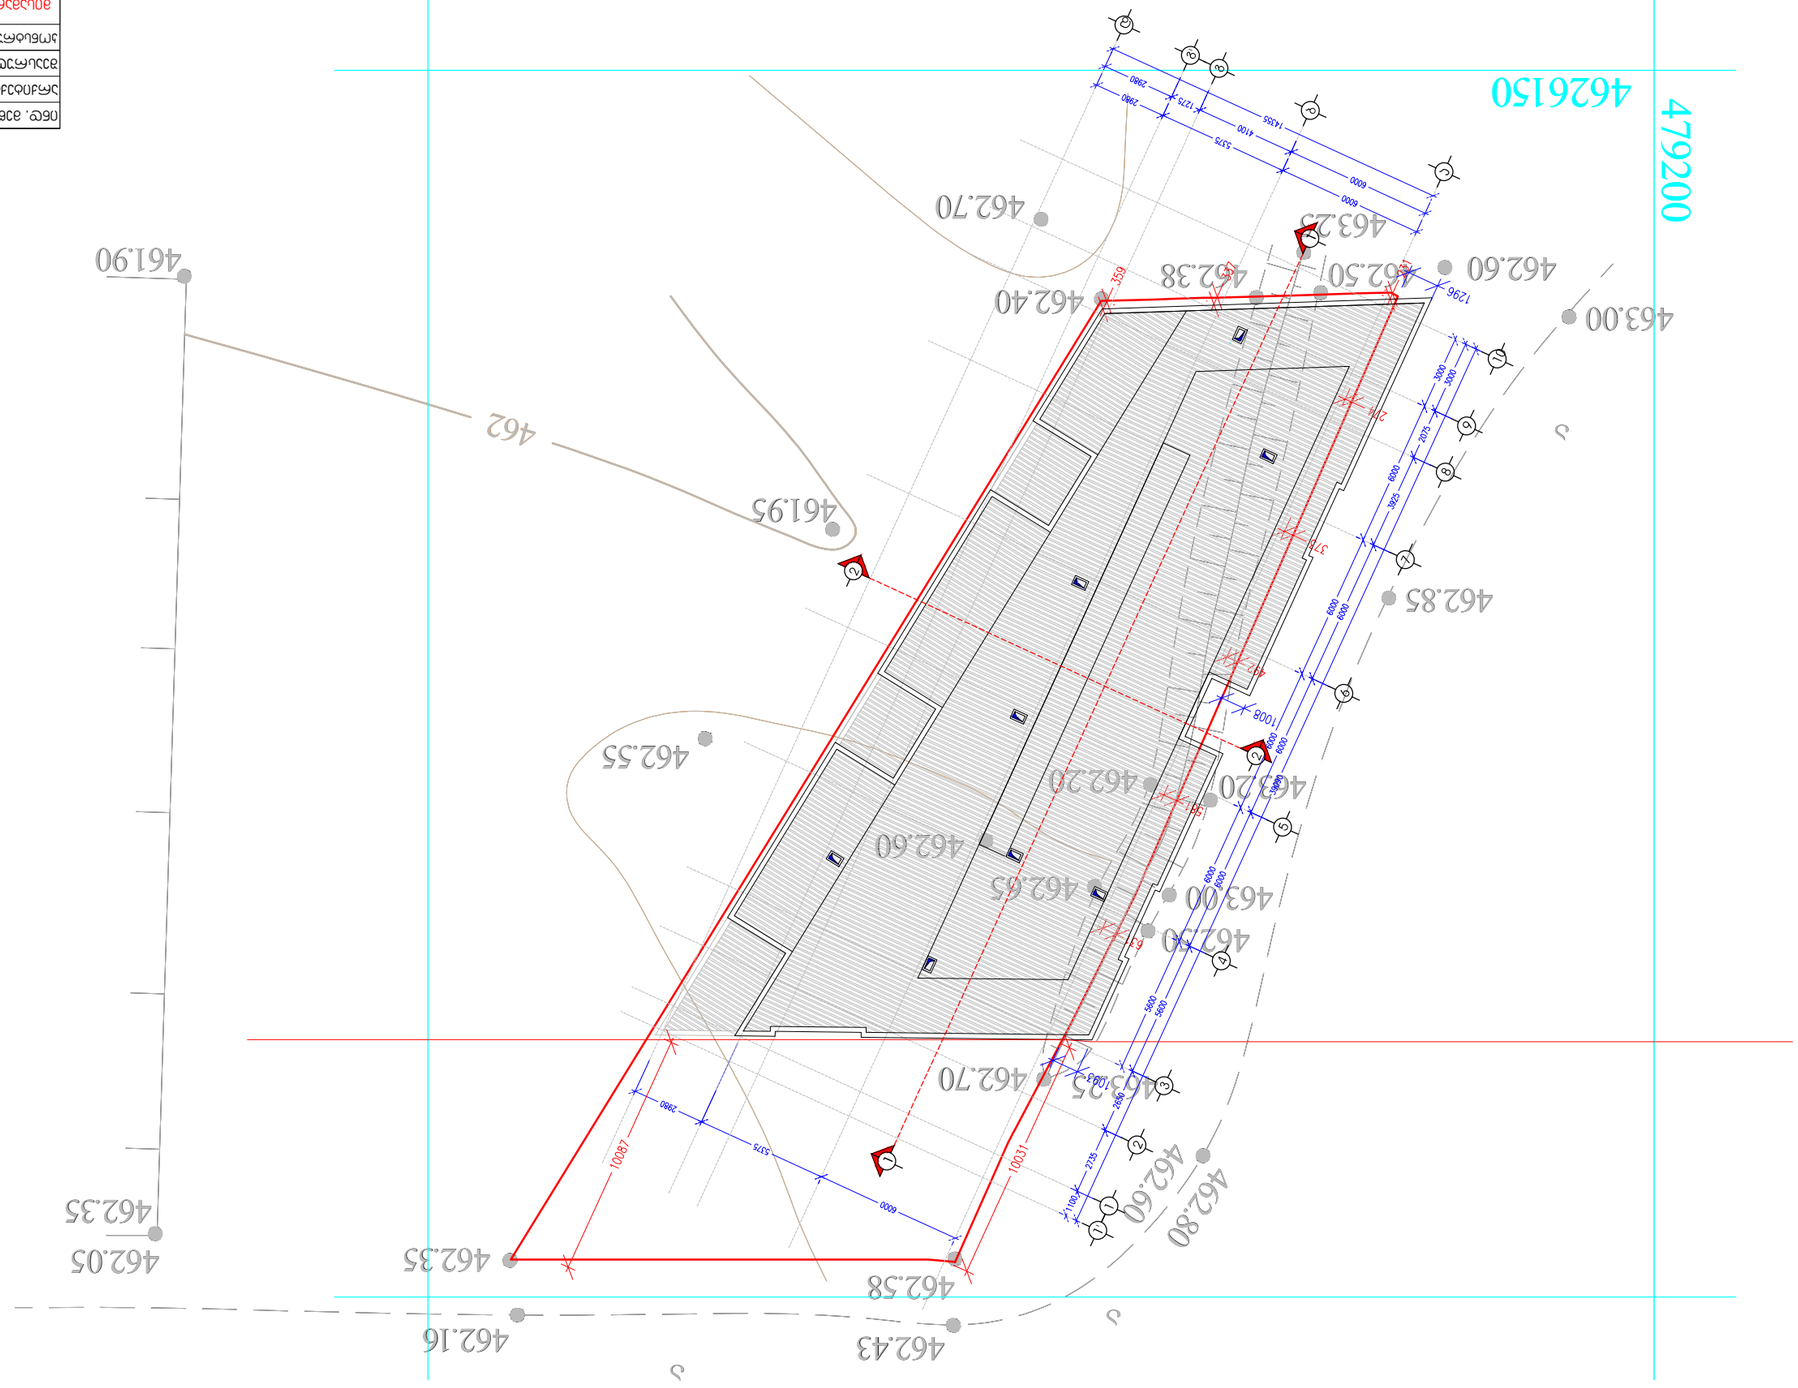

479200
4626150
462.70
463.25
462.40
462.38
462.50
462.60
463.00
462.85
462.55
462.20
463.20
462.65
463.00
462.30
462.70
463.35
462.60
462.80
461.90
462
461.95
462.35
462.05
462.16
462.43
462.58
5375
6000
2980
1278
1435
4100
6000
6000
1296
2980
5375
6000
1008
1008
3000
3000
1075
6000
3000
3000
6000
6000
6

საქართველო
ქ. თბილისის მერიის საჯარო სამართლის იურიდიული პირი
თბილისის არქიტექტურის სამსახური

სამსახურის უფროსი: ა. ბოჭოიძე

სიტუაციური გეგმა
მ 1:10000

განყოფილების უფროსი		
მთავარი სპეციალისტი		

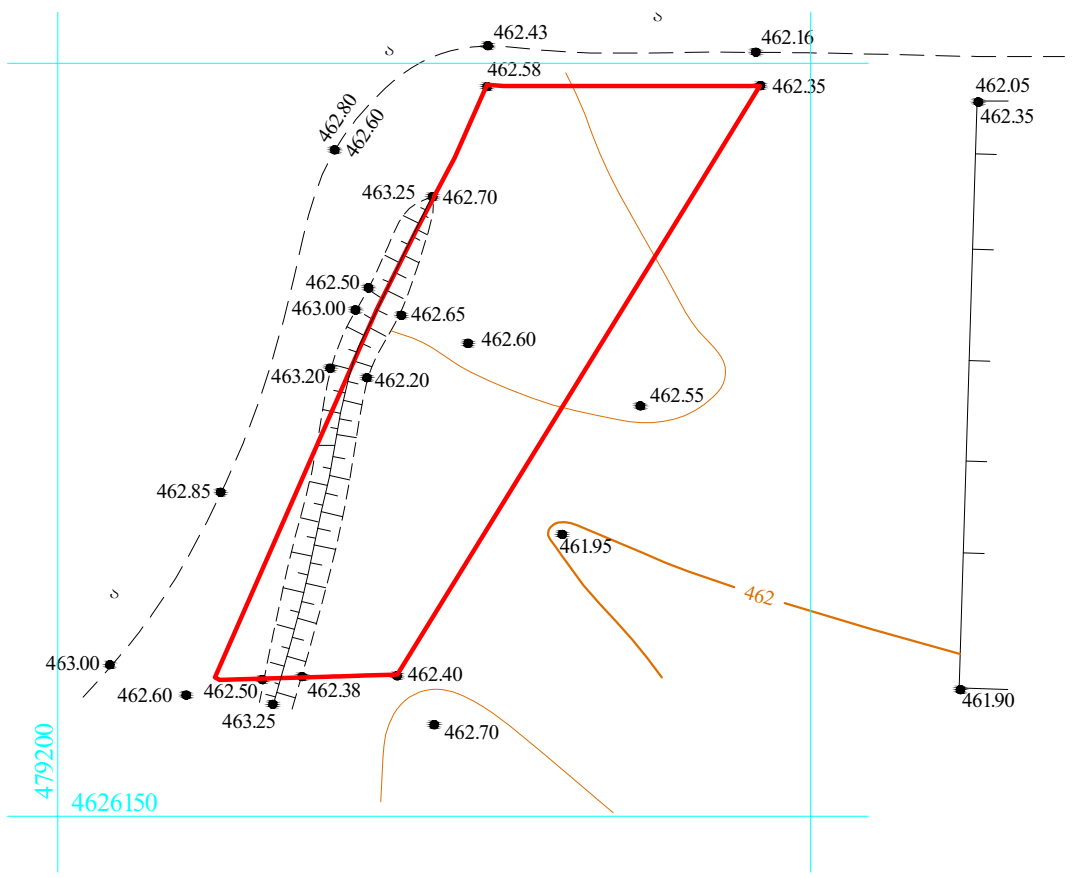

UTM (საერთაშორისო) სისტემის კოორდინატები
არასაცხოვრებელი შენობა
საცხოვრებელი შენობა
შენებადი ნაგებობა
ფარდული
სატრანსფორმატორო ჯიხური
რეზერვუარი
ბორდიური
ღობე
კედელი
რკინიგზა
მაღალი ძაბვის ელექტრო გადამცემი ხაზი
ხეები
სამეთვალყურეო ჭები
რელიეფი

ტოპო გადაღება

ობიექტის დასახელება მისამართი	ქ. თბილისი, სოფელი დიღომი	MK ARCHITECTURE	ი/მ მამუკა კაკანაძე
			ი/მ მამუკა კაკანაძე — მ. კაკანაძე
			შესრულა — თ. მამულაშვილი
აიზომა: 23.02.2013			მასშტაბი 1:500 — გაიცა: 25.02.2013