ფასადი ა-ზ ღერძებში

/ცაგარელის ქუჩის მხრიდან/

საკადასტრო საზღვარი

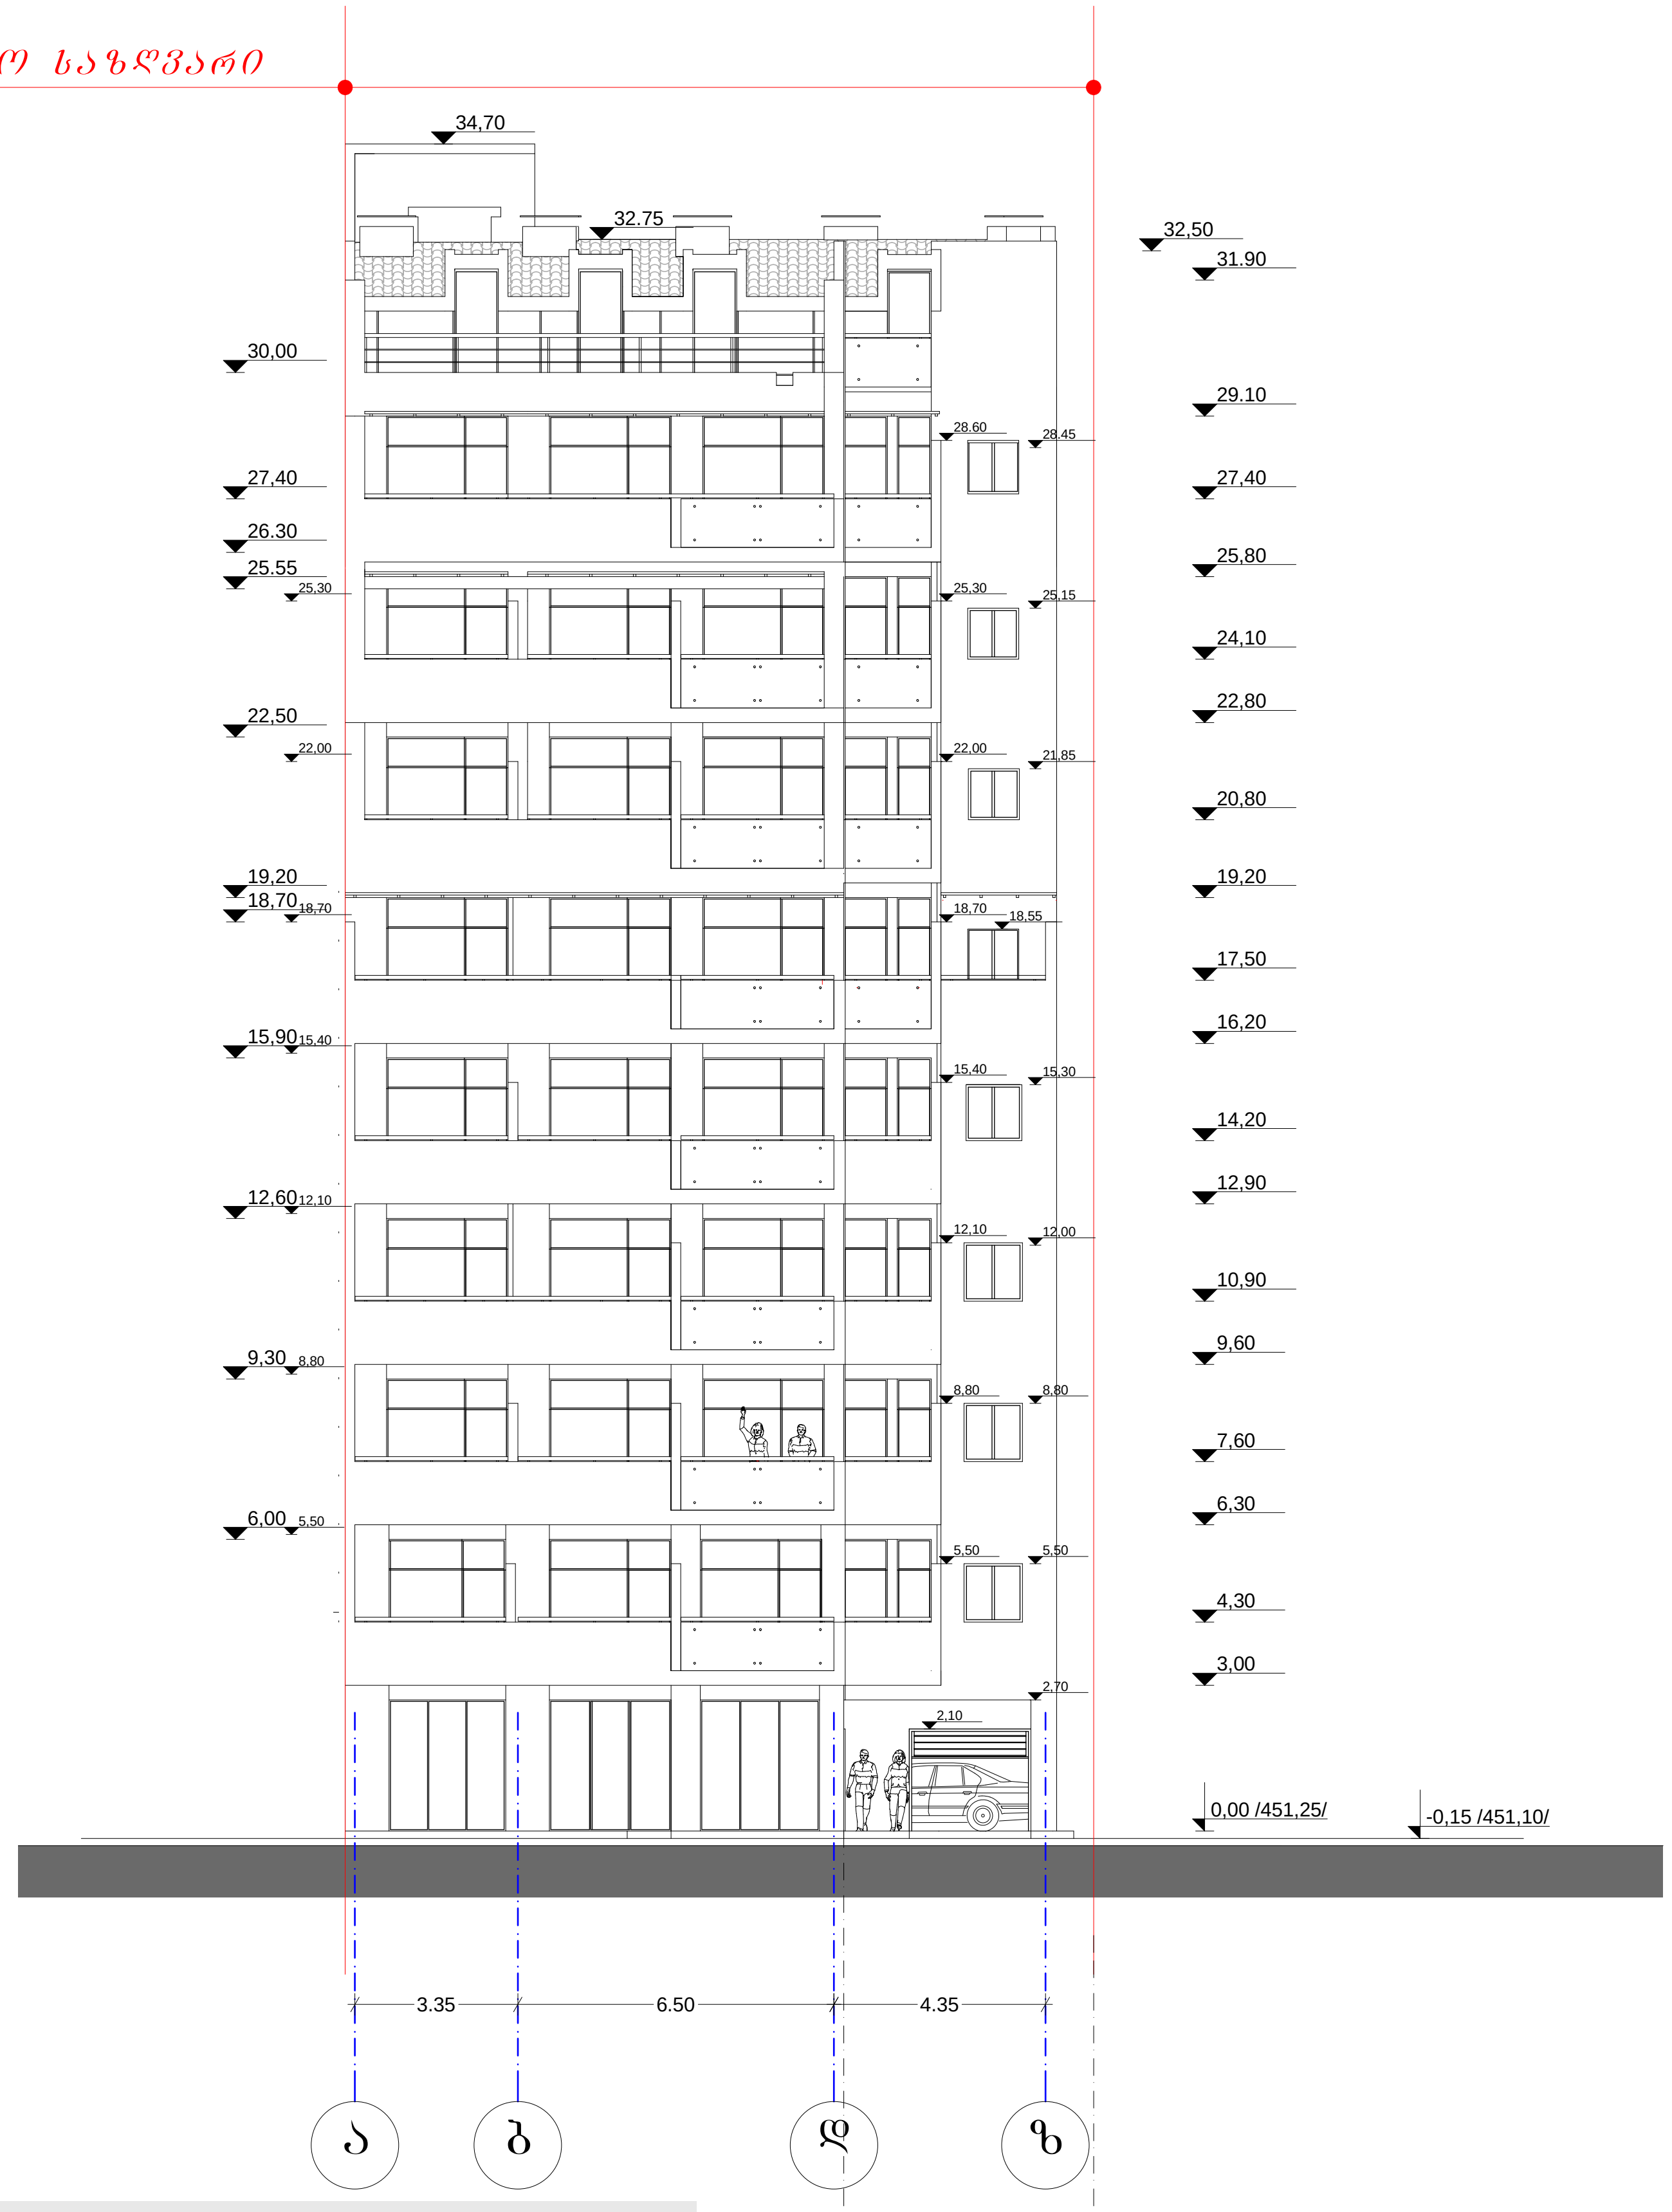

დიობის მოწყობის მაქსიმალური სიმაღლე დ ღერძზე - 5,15 მ. : 0.4 = 12,88 მ.
სამეზობლო ნაკვეთის / ცაგარელის ქ. №78 / მესაკუთრის თანხმობის საფუძველზე მოეწყო დიობები

ფასადი ზ-ა ღერძებში

/ბურძგლას ქუჩის მხრიდან/

საკადასტრო საზღვარი

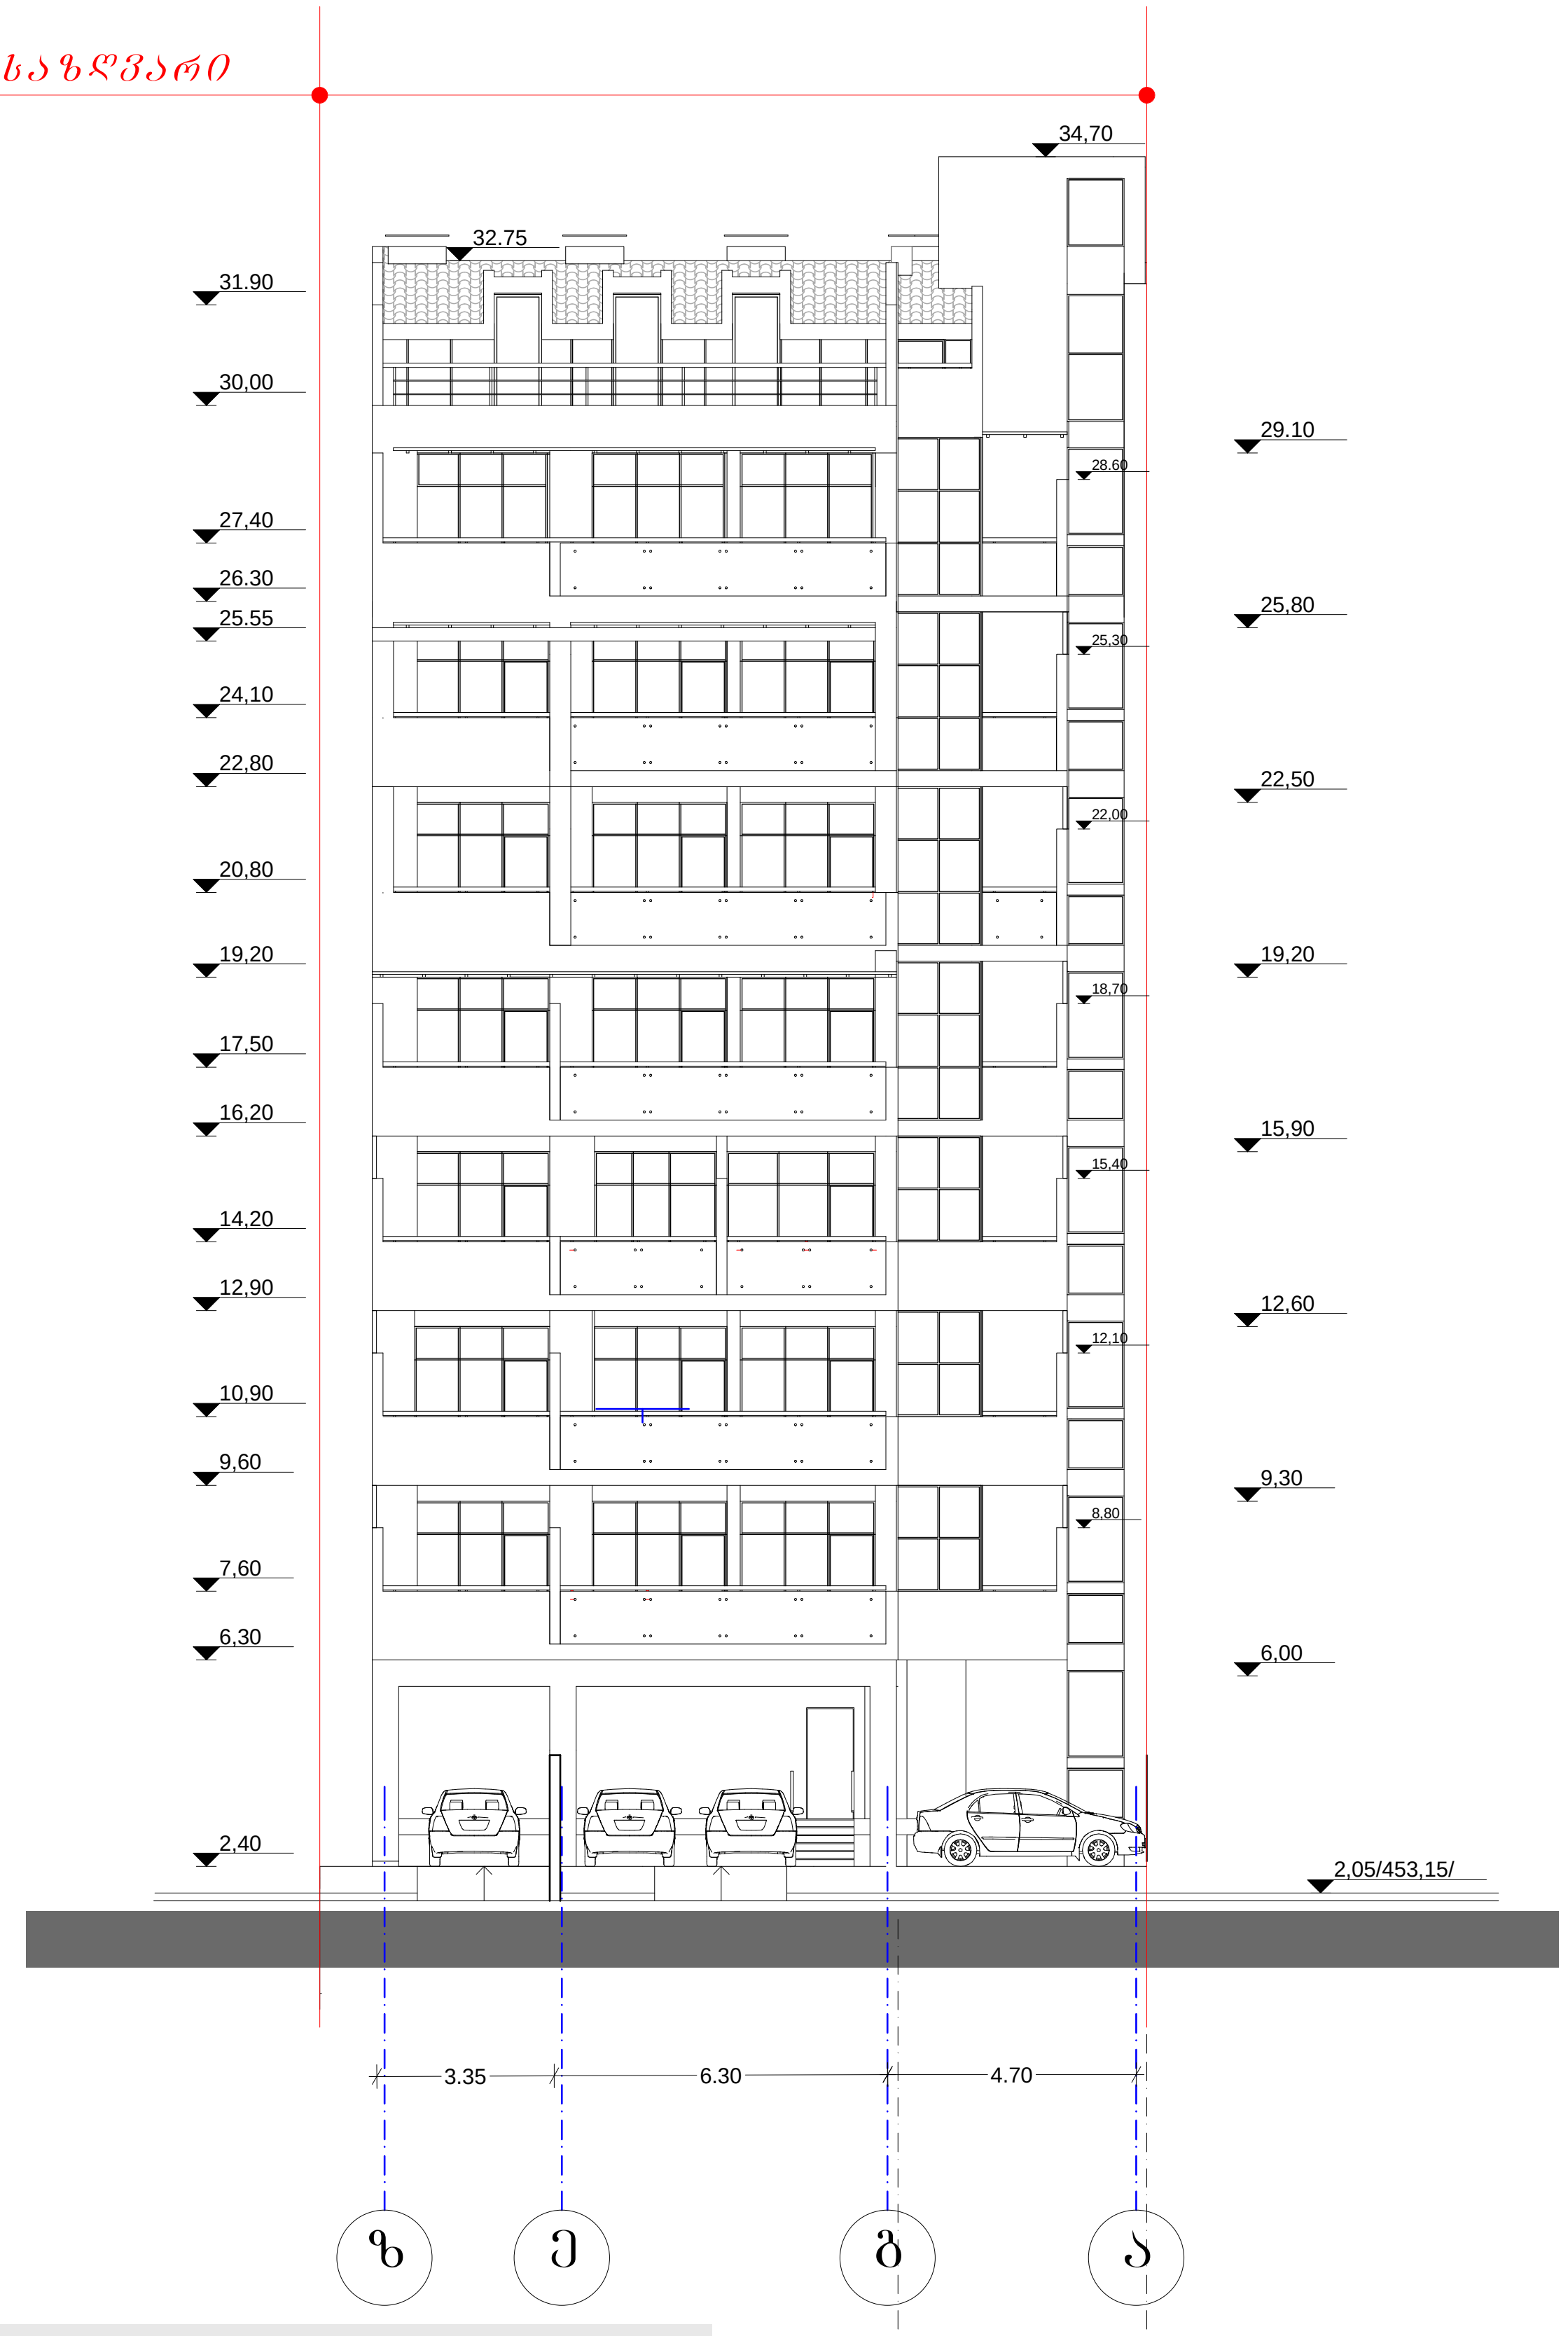

დიობის მოწყობის მაქსიმალური სიმაღლე დ ღერძზე - 4,70 მ. : 0.4 = 11,75 მ.
აღნიშნული სიმაღლის ზემოთ მოწყობილია მინაბლოკის ნაცვლად ყრუ კედლები

დირექტორი		ვ. ძაგანია	მრავალბინიანი საცხოვრებელი სახლი ქ.თბილისში ცაგარელის ქ.№76	დაკვეთა №	17/12
პრ.მთ. არქიტ.		მ. კაკავა		სტადია	პ.
			არქიტექტურული ნაწილი	ფურცელი	ა-14
			ფასადი ა-ზ ღერძებში /ცაგარელის ქუჩის მხრიდან/	ფურცლები	
			ფასადი ზ-ა ღერძებში /ბურძგლას ქუჩის მხრიდან/	მასშტაბი	1-200
			/კორექტირება 32 - 4.7/	თარიღი	8/2014

ფასადი 1-6 ღერძებში

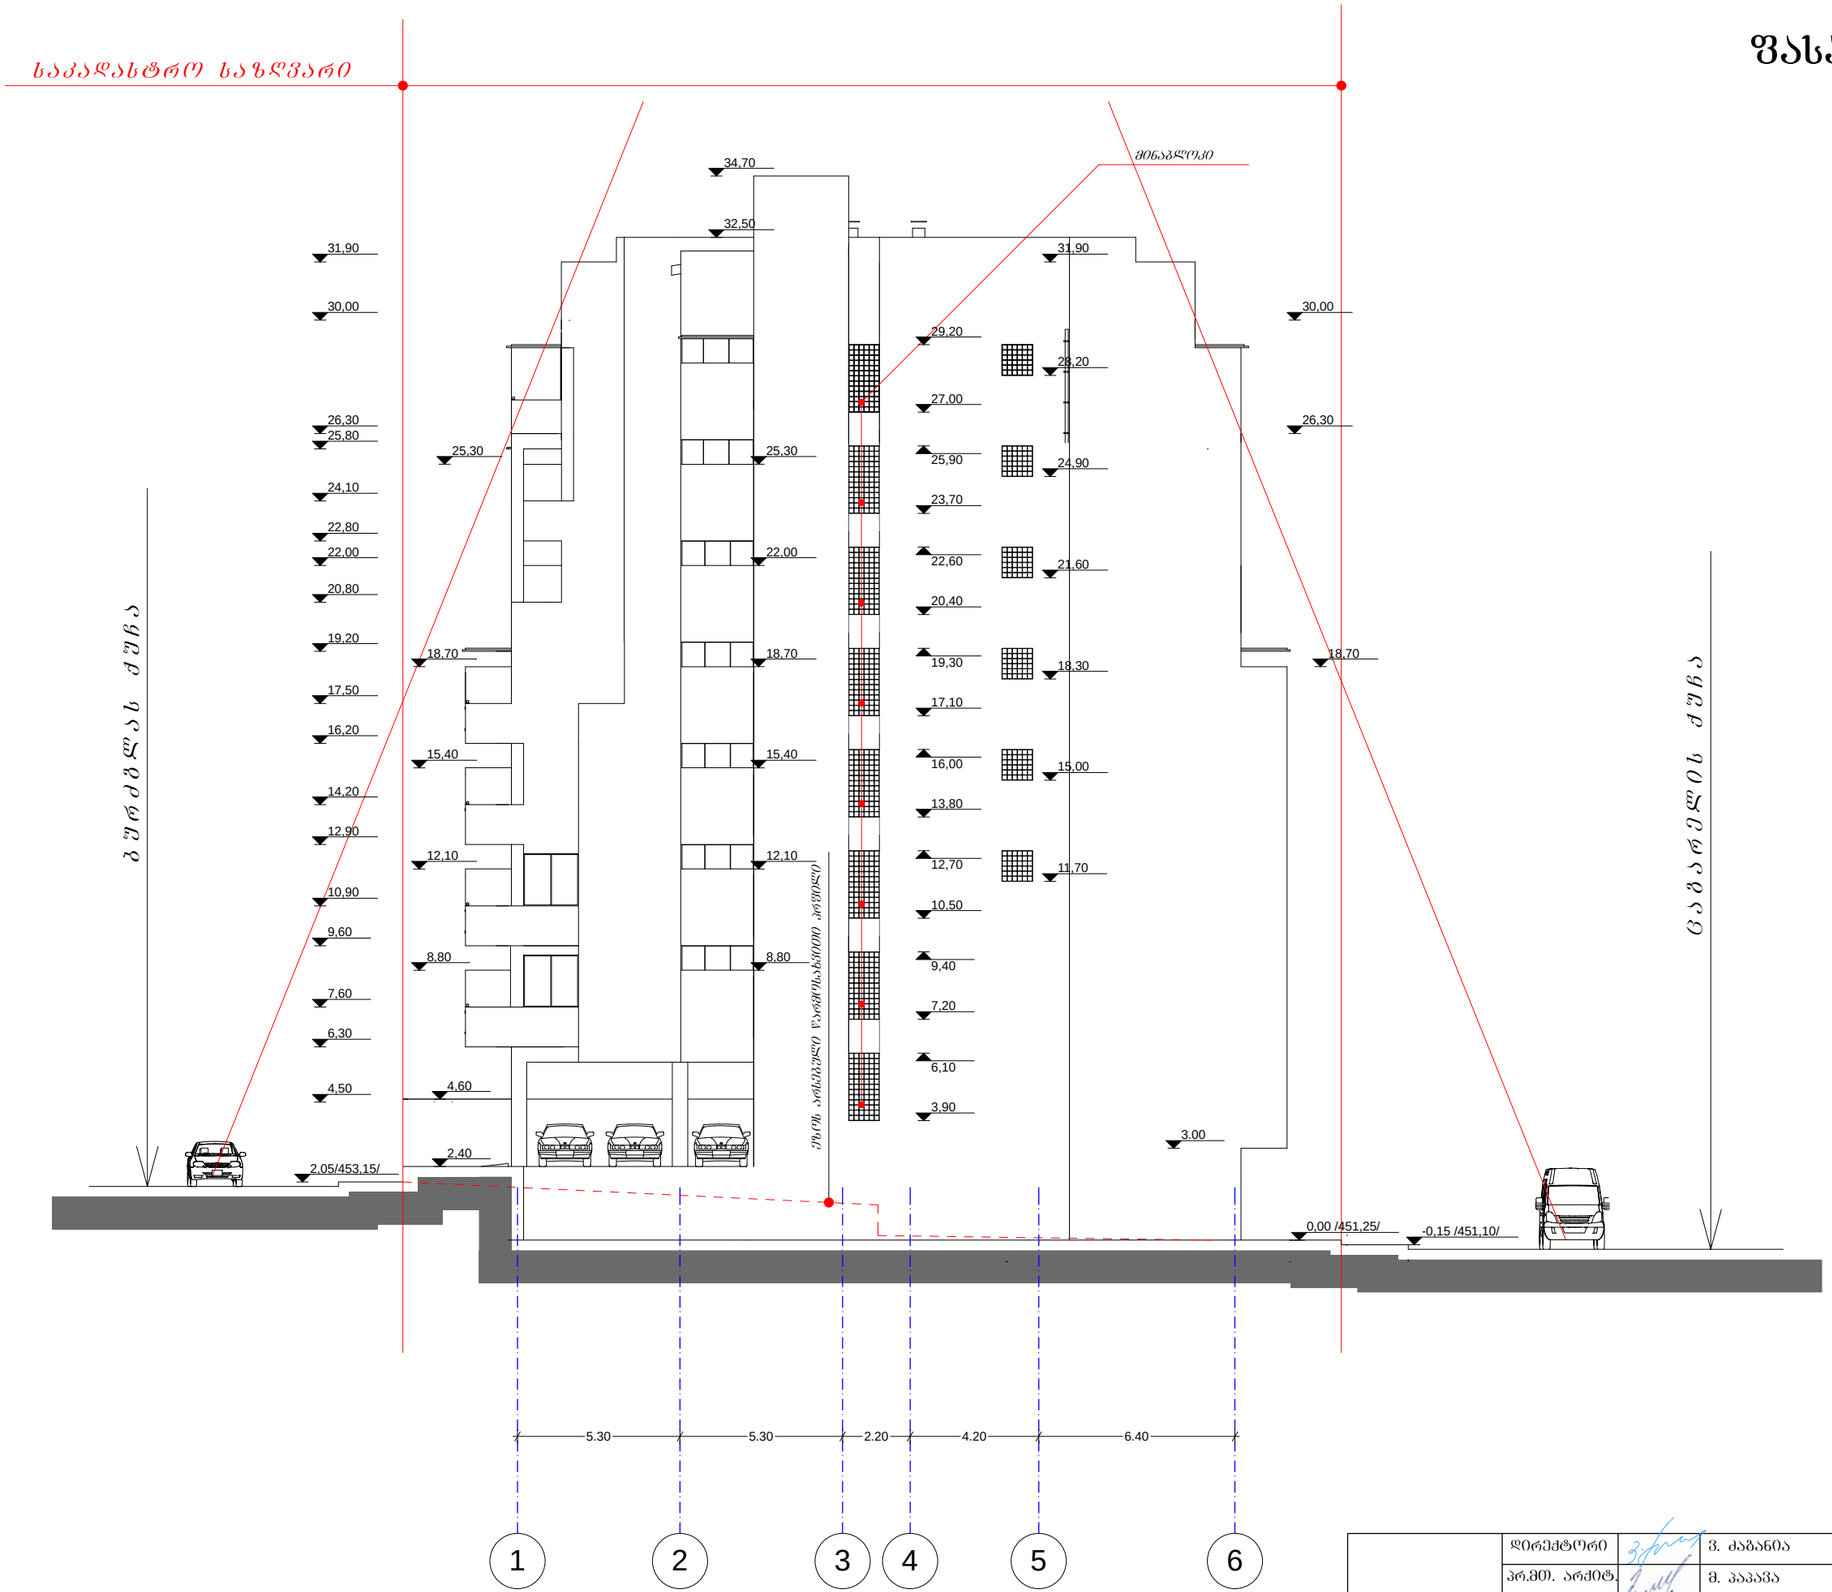

დირექტორი		ვ. ძაბანია	მრავალბინიანი საცხოვრებელი სახლი ქ.თბილისში ცაბარელის ქ.№76	დაკვეთა №	17/12
არქ.		ვ. პაპავა		სტადია	პ.
			არქიტექტურული ნაწილი	ფურცელი	ა-13
			ფასადი 1-6 ღერძებში (პროექტირება ქ2 - 4.7)	ფურცლები	
				მასშტაბი	1-200
				თარიღი	8/2014

LTD "Architektonika Mapi"

ფასადი 6-1 ღერძებში

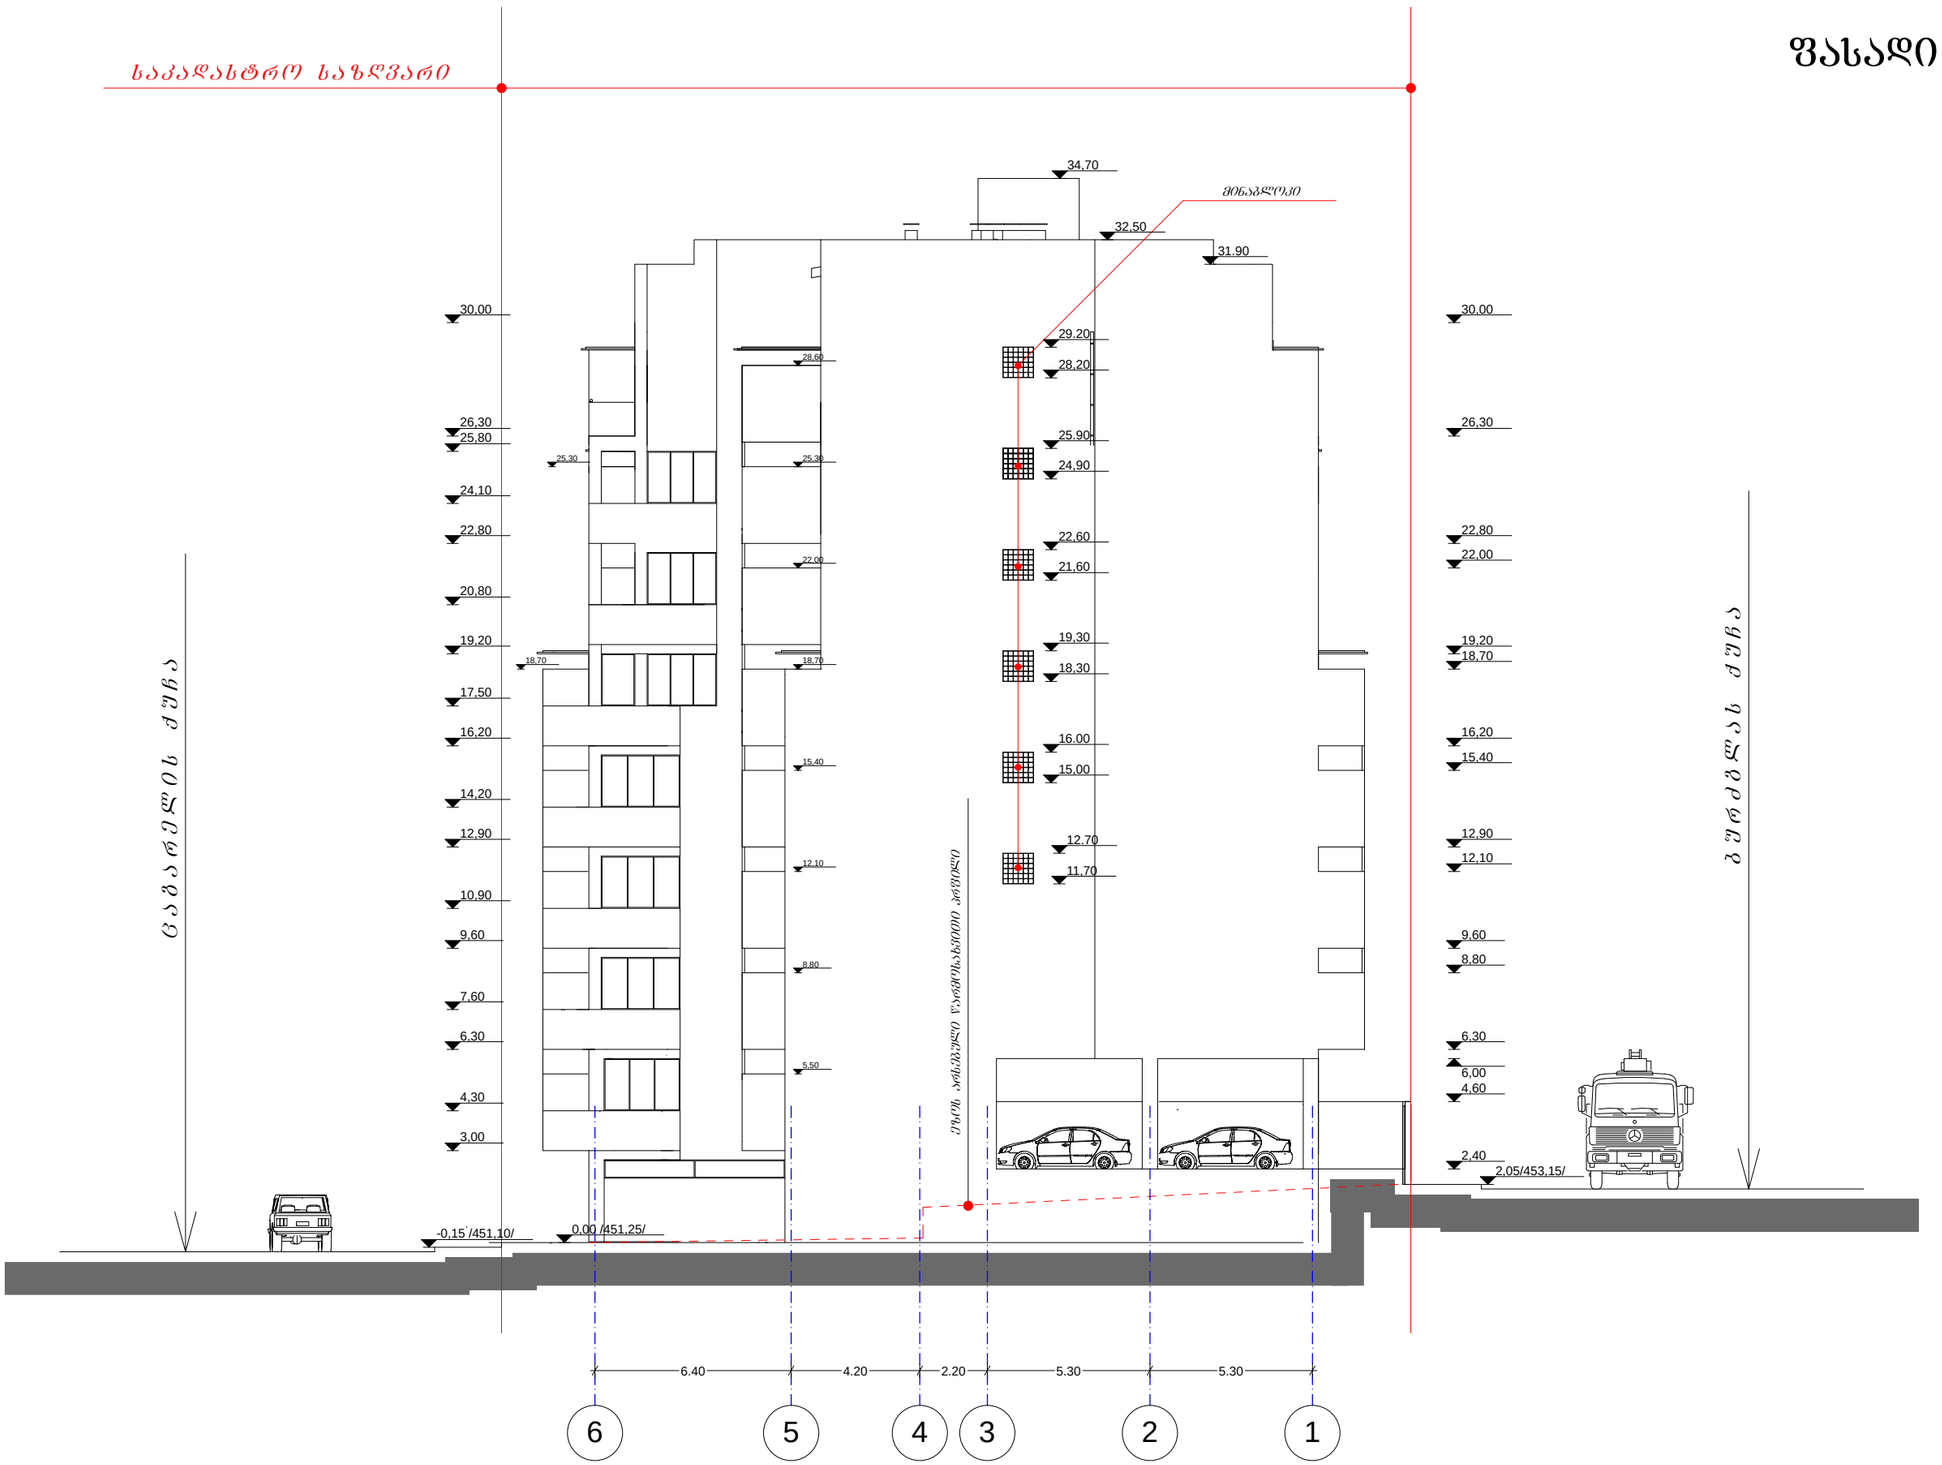

დირექტორი		ვ. ძაბანია	მრავალბინიანი საცხოვრებელი სახლი ქ.თბილისში ცაბარელის ქ.№76	დაკვეთა №	17/12
არ.მთ. არქიტ.		მ. პაპავა		სტადია	პ.
			არქიტექტურული ნაწილი	ფურცელი	ა-14
			ფასადი 6-1 ღერძებში /პროექტირება ქ2 - 4.7/	ფურცლები	
				მასშტაბი	1-200
				თარიღი	8/2014