დირექტორი					
პროექტის ხელმძღვანელი					
არქიტექტორი	ნ. ბაბაევა				
ინჟინერი					
ინჟინერი					
ინჟინერი

ჭრილი 1-1
/შენობის მაშტაბური ჰორიზონტალური მიღობილობა
ბაქანის მშენებლობის პერიოდში/

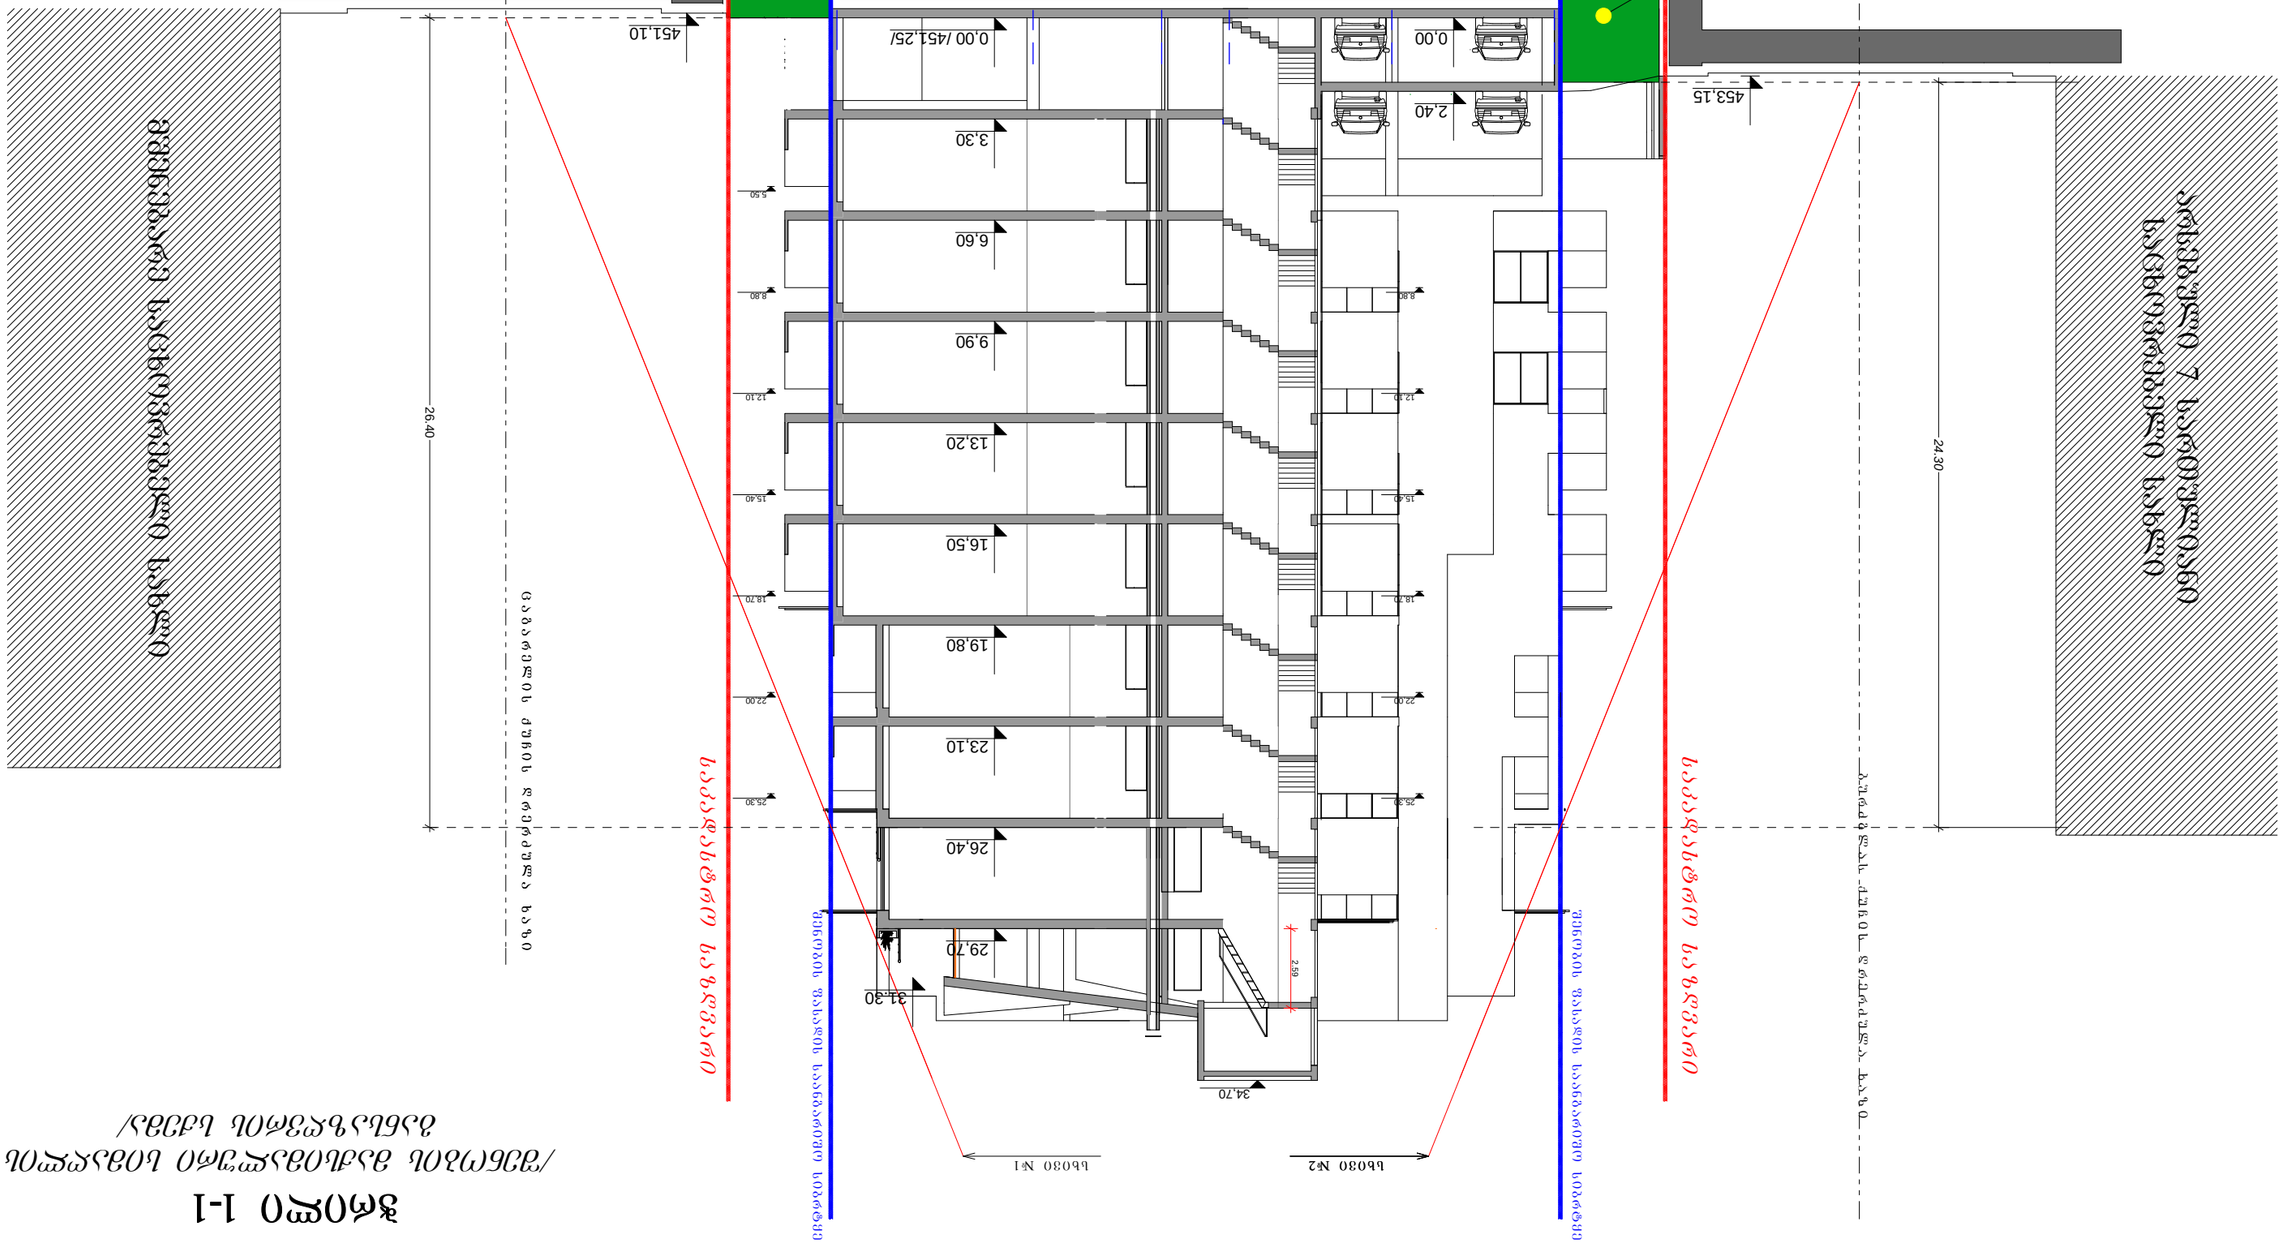

ავტომობილების მოძრაობის ბაქანის ჭრილის ნაწილის ჭიშის მიღობილობა -- 9.75 მ. : 0.4 = 24.38 მ.
ბაქანის ჩამოსაშლელი ნაწილის ჭიშის მიღობილობა -- 10.60 მ. : 0.4 = 26.50 მ.
