
ფასადი 1-9

წითელი ხაზი

წითელი ხაზი

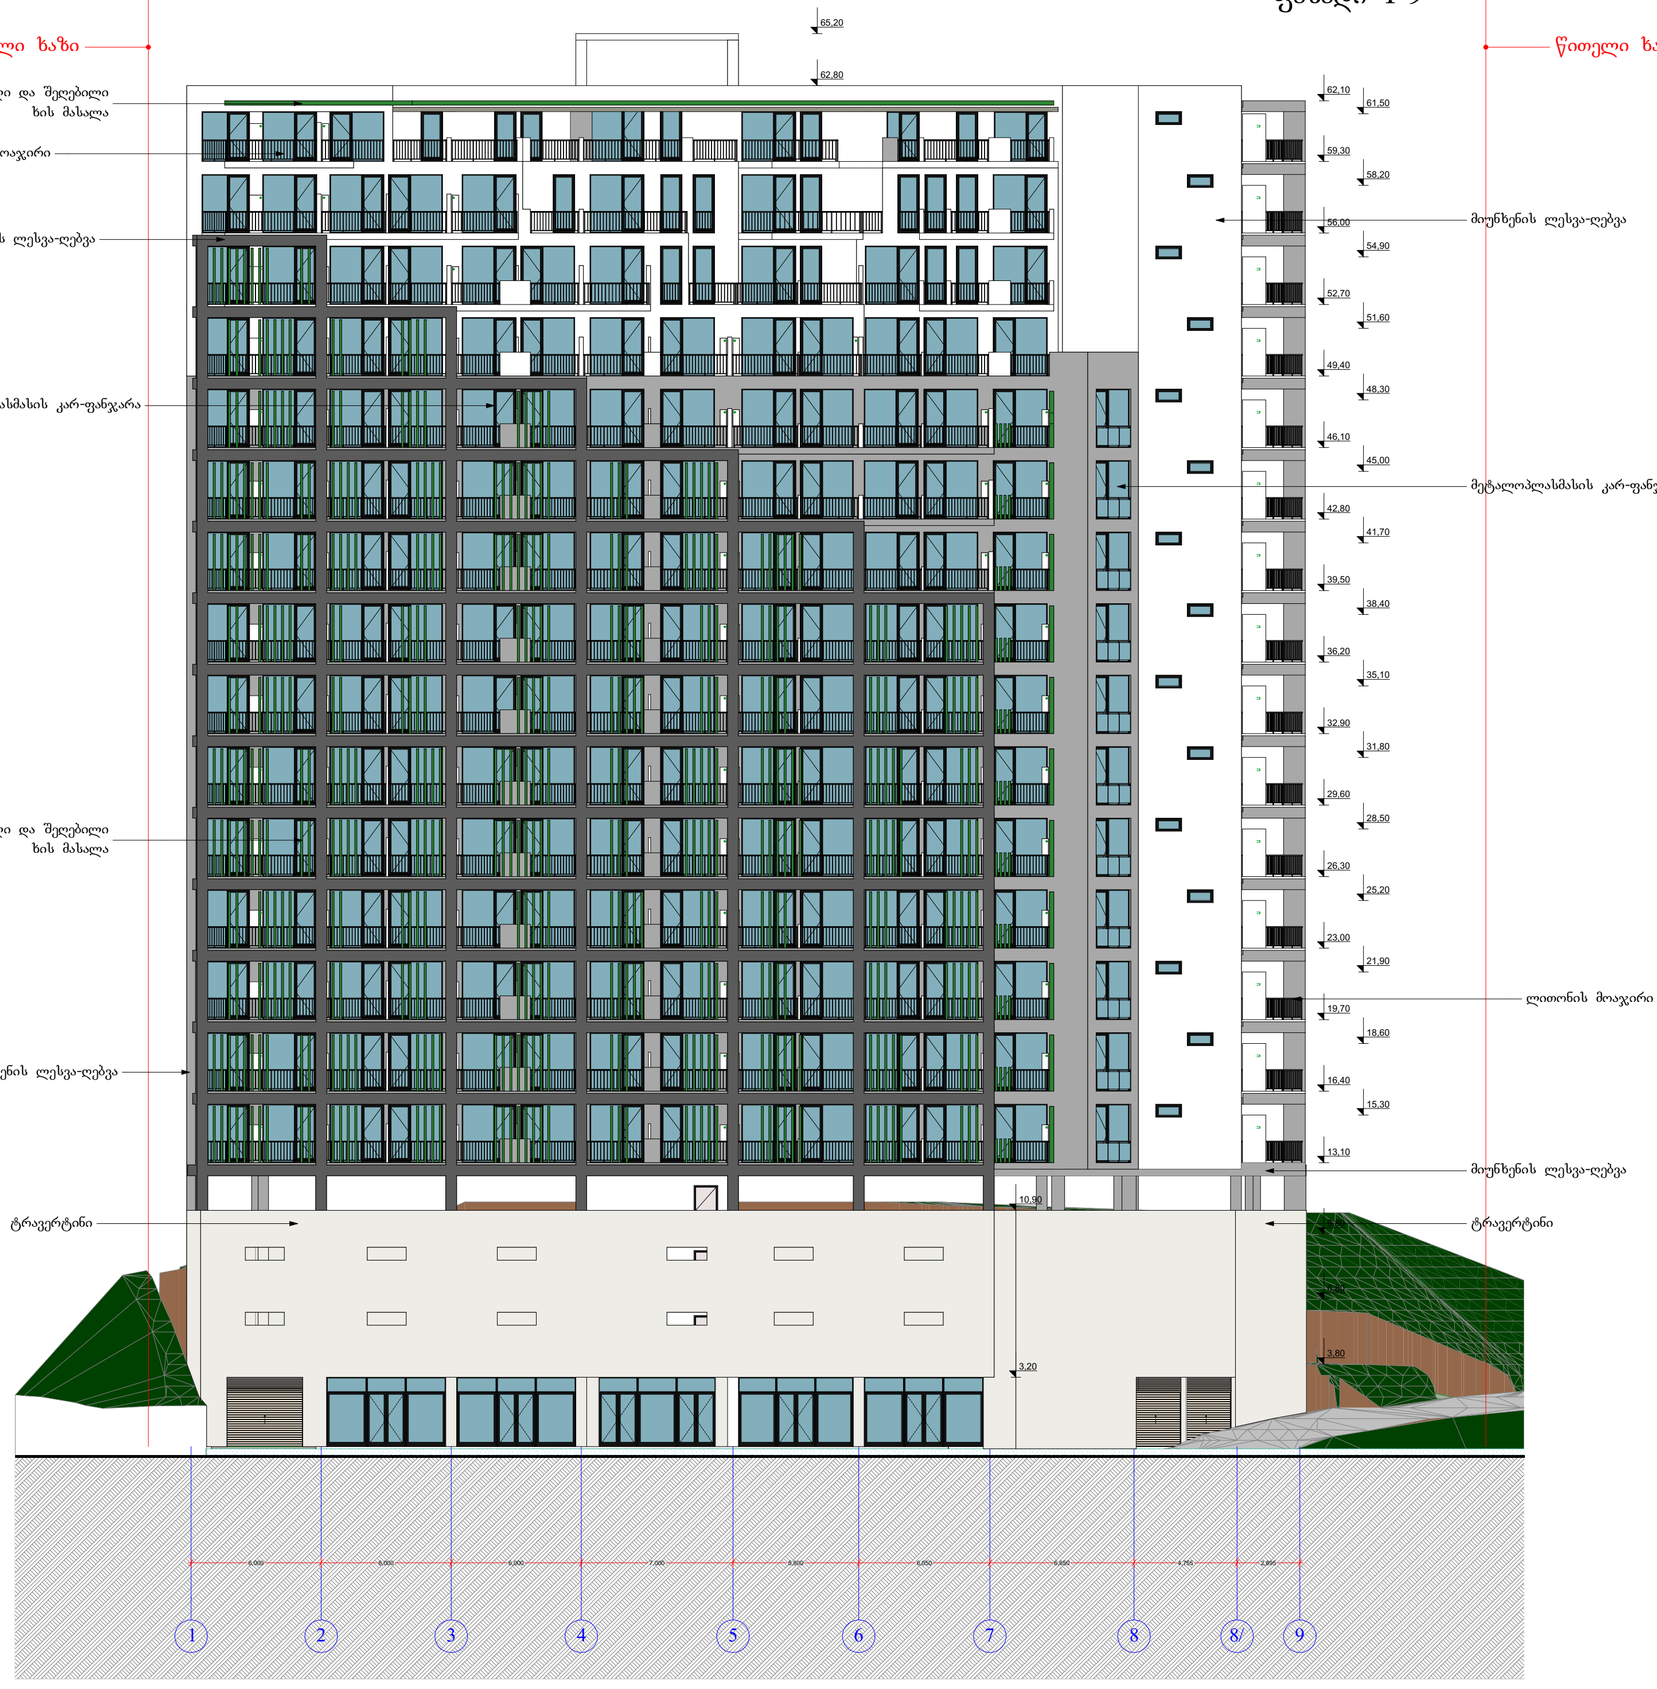

AB5

შ. პ. ს. ეი ბი 5, არაყიშვილის ქ. 14, 0179 თბილისი

დირექტორი: დ. ლოსაბერიძე
არქიტექტორი: რ.ტყემალაძე
არქიტექტორი: დ. ლოსაბერიძე

დამკვეთი.

პროექტის სახელწოდება:
მრავალბინიანი საცხოვრებელი სახლი
ქ.თბილისი,ჭურა მინდელი,
ნაკვეთი 08/029

არქიტექტურული ნაწილი

ნახაზი:
ფასადი 1-9

ფურცელი:

მასშტაბი: 1:200 ფორმატი: A2


17.03.2015

წითელი ხაზი

წითელი ხაზი


წითელი ხაზი

ფასადი ა/-ე

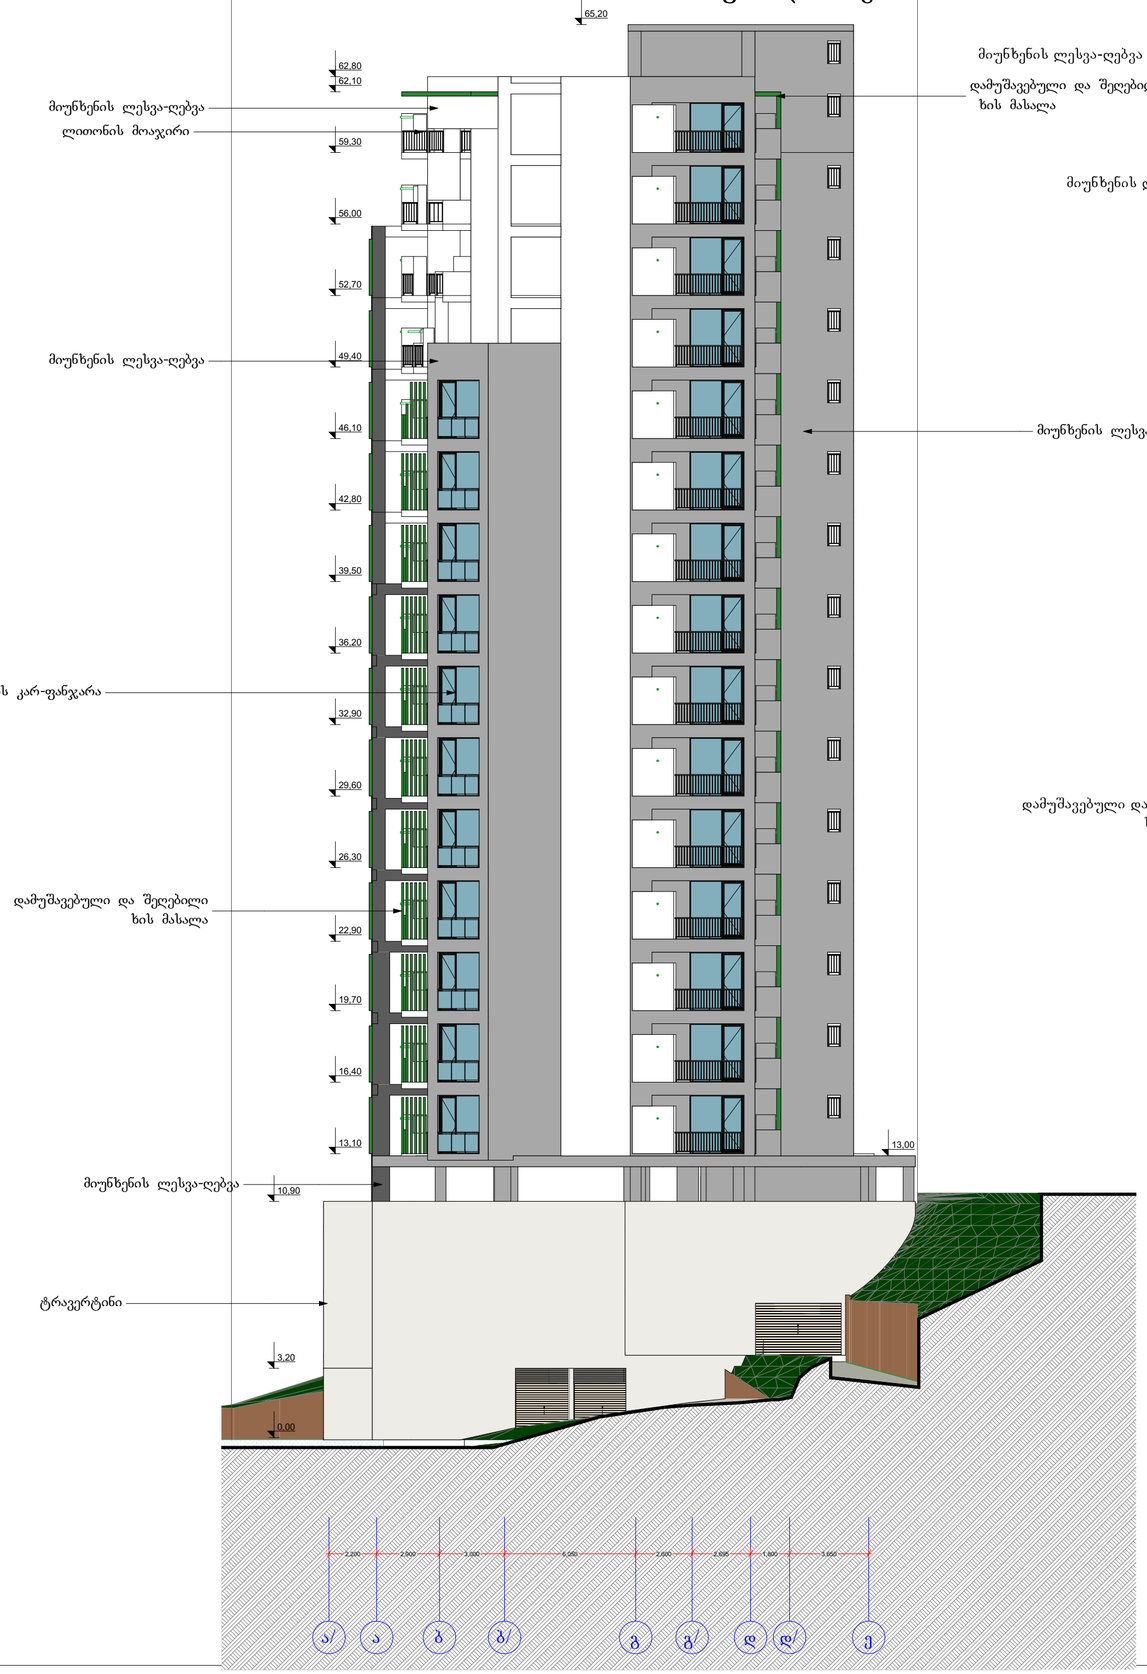

მიუნხენის ლესვა

ფასადი ე-ა/

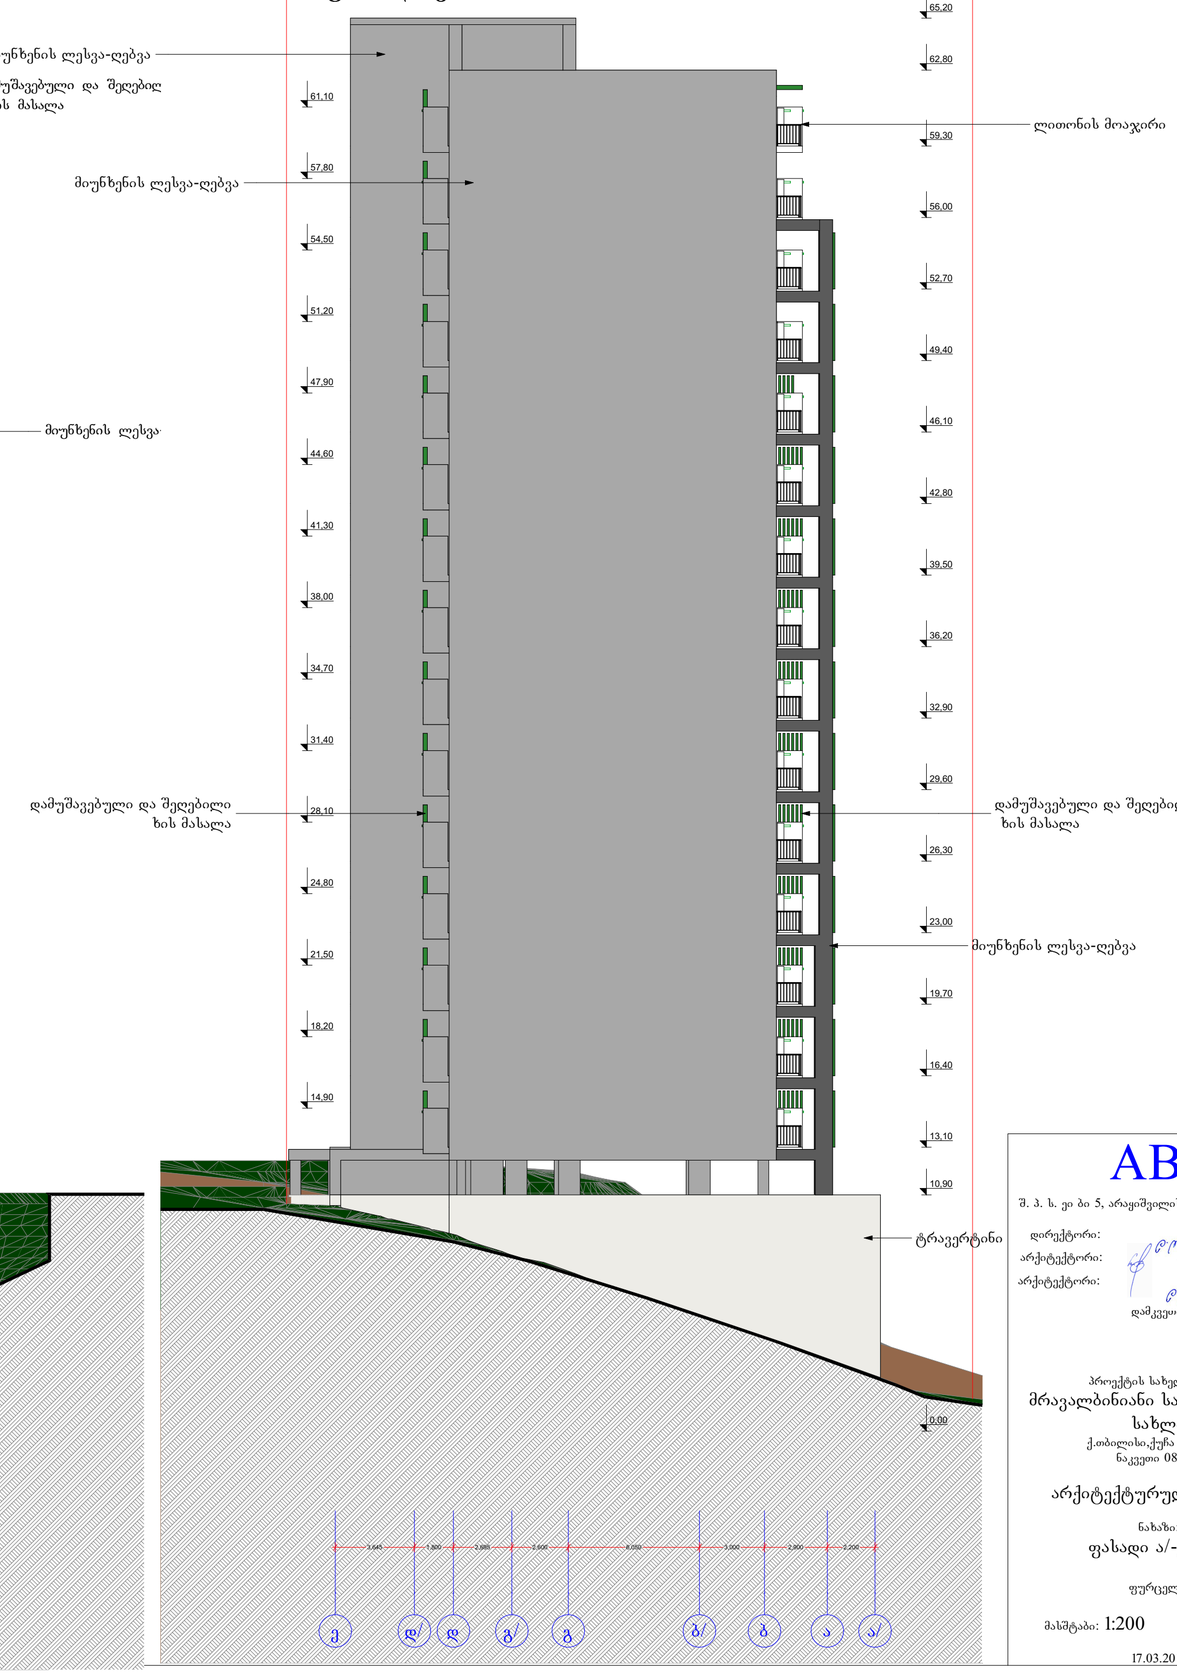

AB5

შ. პ. ს. ეი ბი 5, არაყიშვილის ქ. 14, 0179 თბილისი

დირექტორი: დ. ლოსაბერიძე

არქიტექტორი: რ.ტყემალაძე

არქიტექტორი: დ. ლოსაბერიძე

დამკვეთი.

პროექტის სახელწოდება:

მრავალბინიანი საცხოვრებელი სახლი

ქ.თბილისი,ჭუბა მინდელი, ნაკვეთი 08/029

არქიტექტურული ნაწილი

ნახაზი:

ფასადი ა/-ე; ე-ა/

ფურცელი:


მასშტაბი: 1:200 ფორმატი: A2

17.03.2015

ფასადი 9-1

წითელი ხაზი

წითელი ხაზი

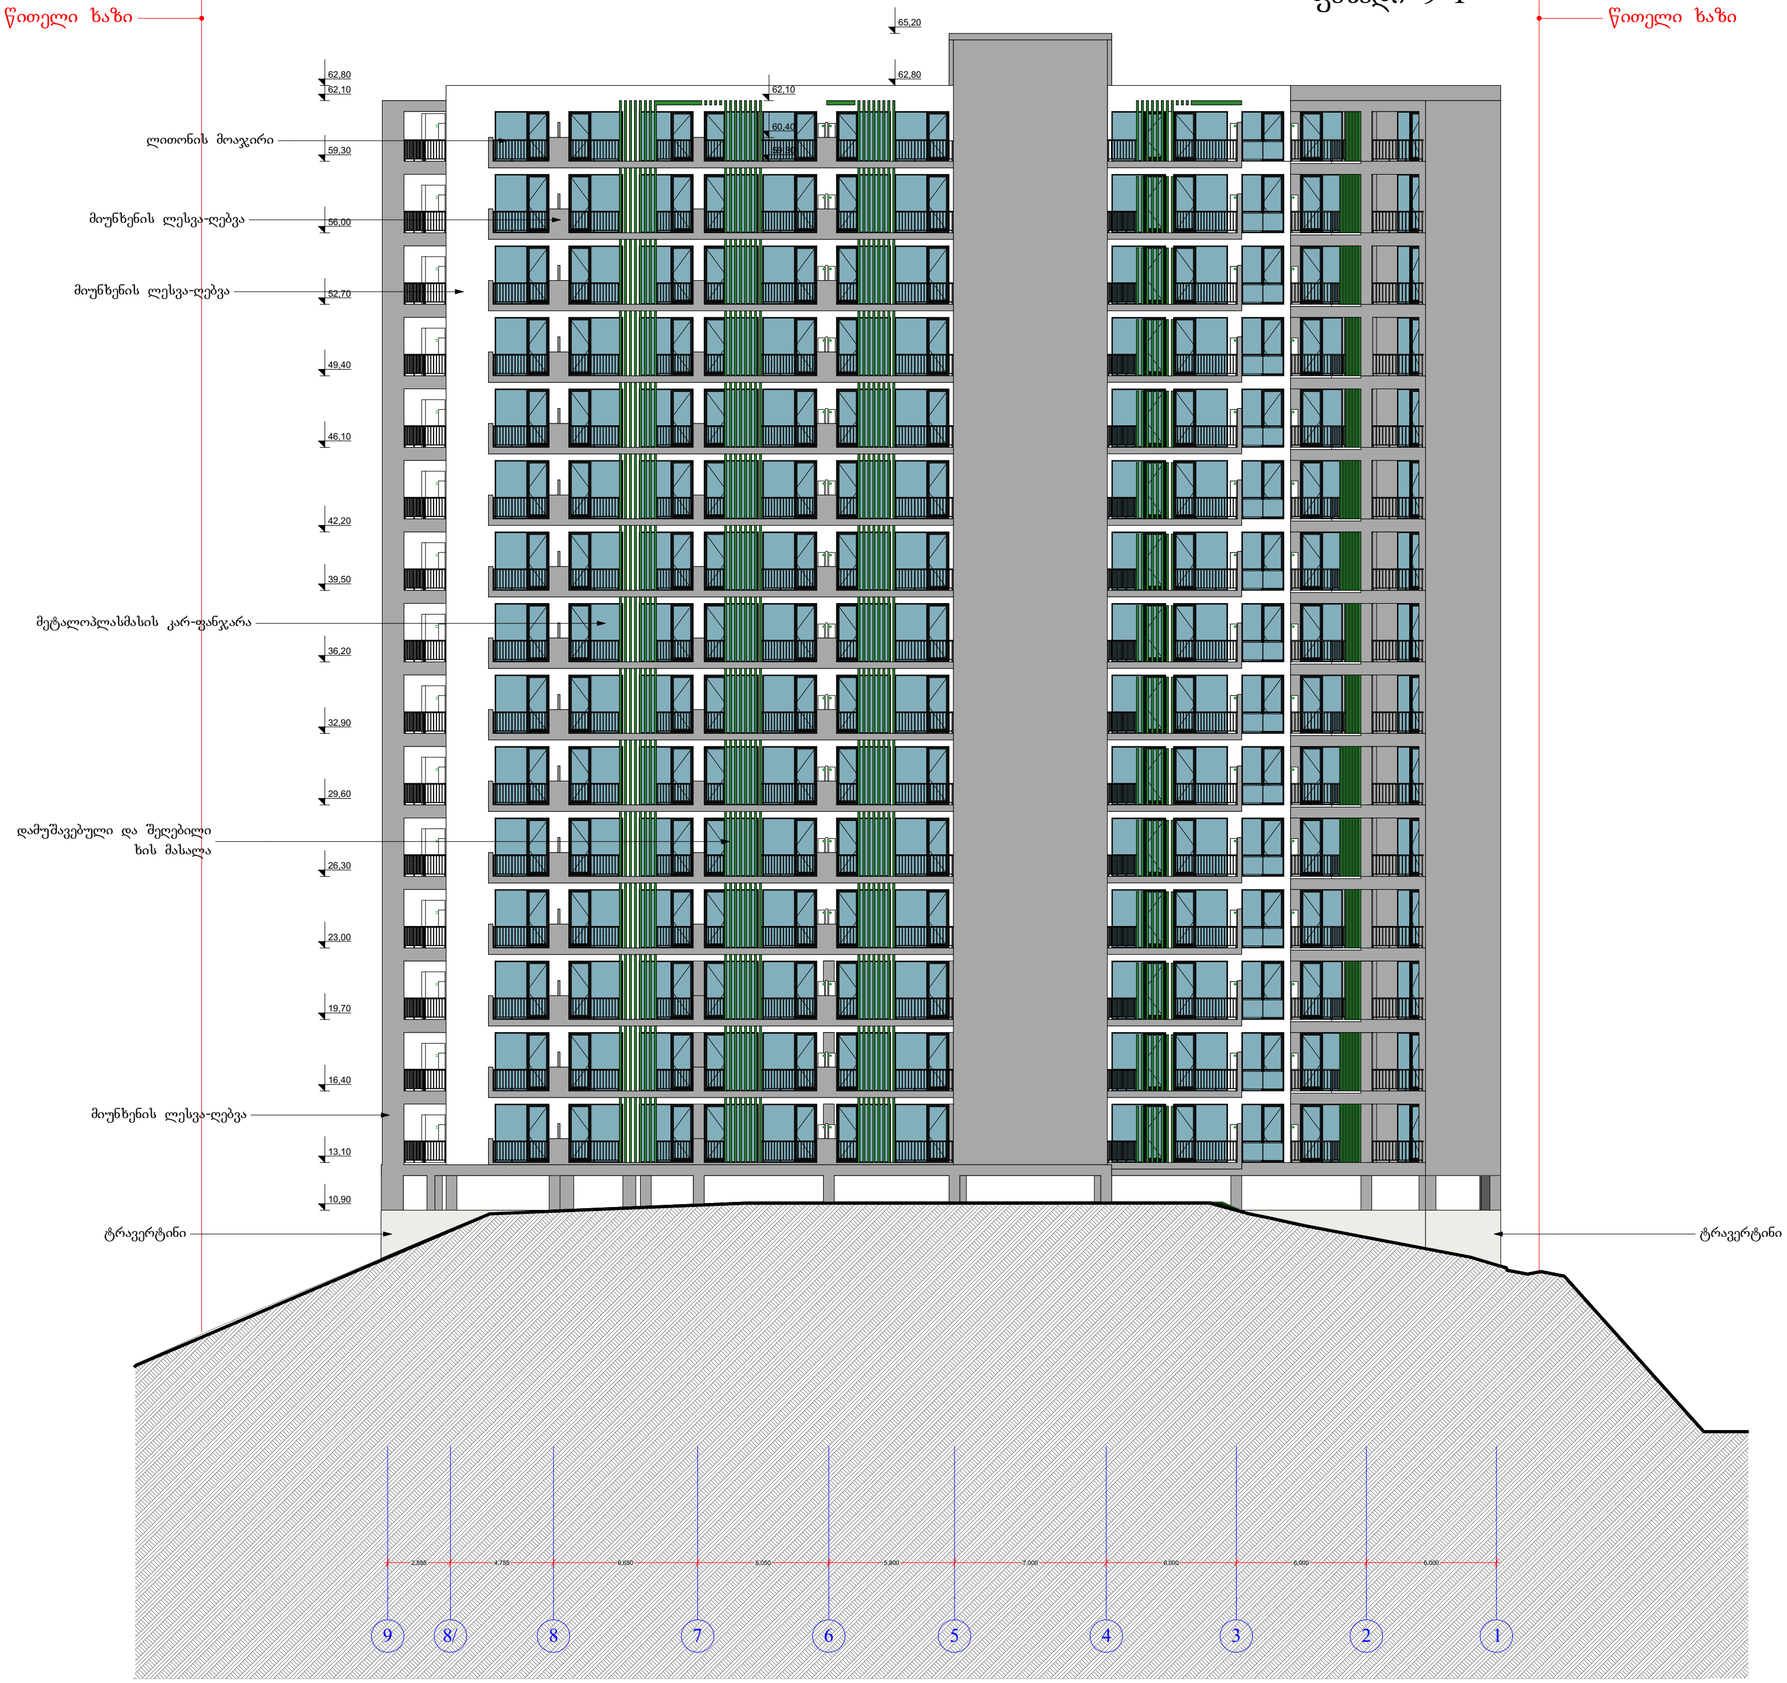

AB5

შ. პ. ს. ეი ბი 5, არაყიშვილის ქ. 14, 0179 თბილისი

დირექტორი: დ. ლოსაბერიძე

არქიტექტორი: რ.ტყემალაძე

არქიტექტორი: დ. ლოსაბერიძე

დამკვეთი.

პროექტის სახელწოდება:

მრავალბინიანი საცხოვრებელი სახლი

ქ.თბილისი,ქუჩა მინდელი, ნაკვეთი 08/029

არქიტექტურული ნაწილი

ნახაზი:

ფასადი 9-1

ფურცელი:


მასშტაბი: 1:200 ფორმატი: A2

17.03.2015



Hსაშ 261.85/140.44=1.85

ფასადის განშლა ნიშნულზე +6.80

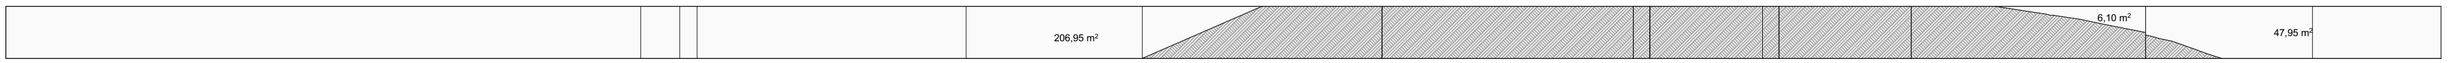

140,44

$H_{საშ}$ 220.9/140.44=1.57

ფასადის განშლა ნიშნულზე +3.80



140,44

H საშ 226.7/140.65=1.61

ფასადის განშლა ნიშნულზე +0.00



140,65

1

AB5

შ. პ. ს. ეი ბი 5, არაგვისის ქ. 14, 0179 თბილისი

დირექტორი: დ. ლოსაბერიძე

არქიტექტორი: რ.ტყემალაძე

არქიტექტორი: დ. ლოსაბერიძე

დამკვეთი.

პროექტის სახელწოდება:

მრავალბინიანი საცხოვრებელი სახლი

ქ.თბილისი,ქუჩა მინდელი, ნაკვეთი 08/029

არქიტექტურული ნაწილი

ნახაზი:

ფასადის განშლები

ფურცელი:

მასშტაბი: 1:250 ფორმატი: A2

17.03.2015