

ფასადი (ა-გ) ღერძებს შორის მასშტაბი 1:100

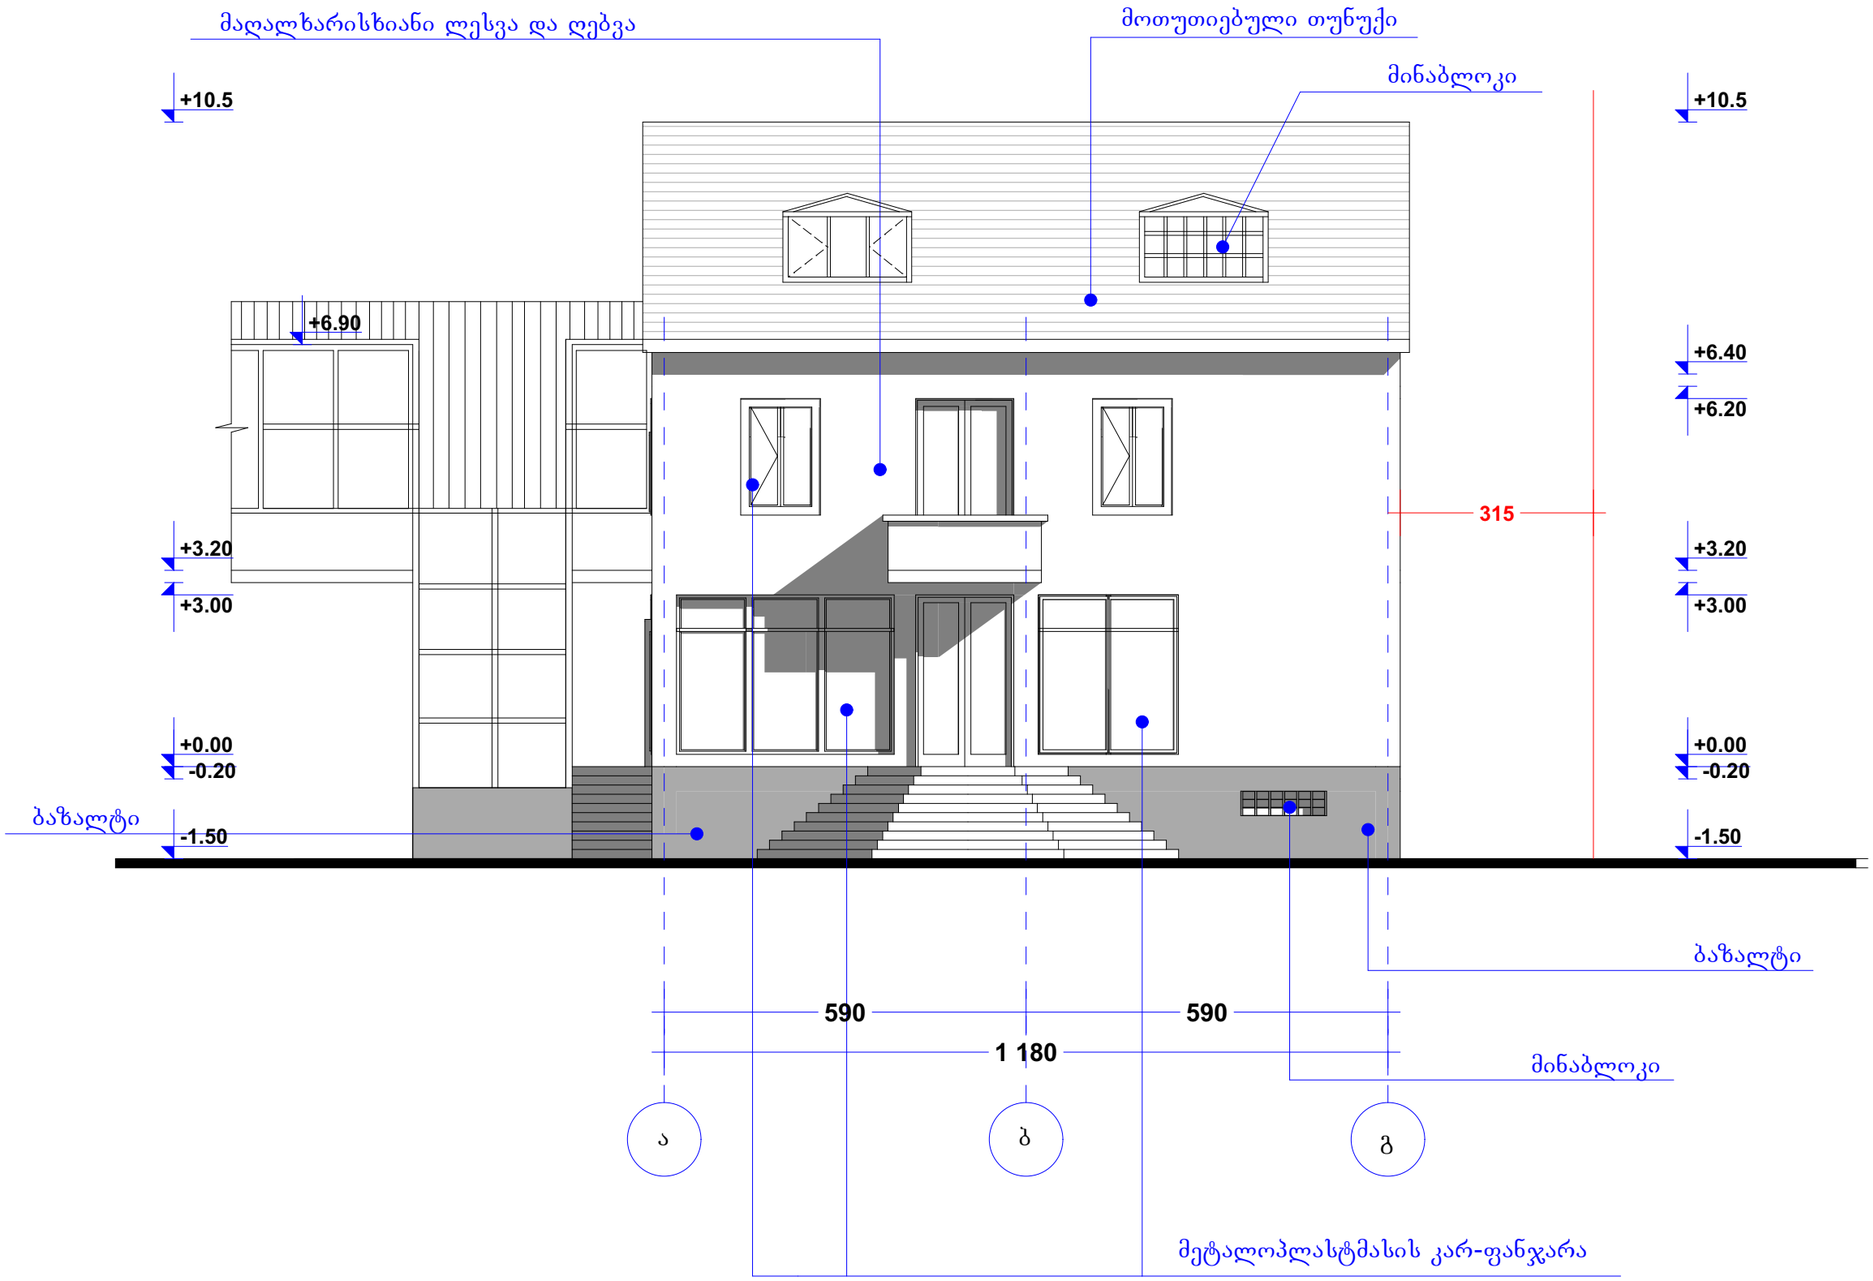


"მოდერნ-ვილა"		ქ. თბილისი, ქერჩის ქ. №12-ში საოფისე შენობის პროექტი			
დირექტორი	მ. ტყემალაძე		არქიტექტურული ნაწილი		
მთ. არქიტექტორი	რ. ტყემალაძე		სტადია	მასშტაბი 1:100	
პროექტის ავტორი	რ. ტყემალაძე				
დაამუშავა	ნ. ფარცხალაძე		ფ.	ფ.	

ფასადი (გ-ა) ღერძებს შორის მასშტაბი 1:100

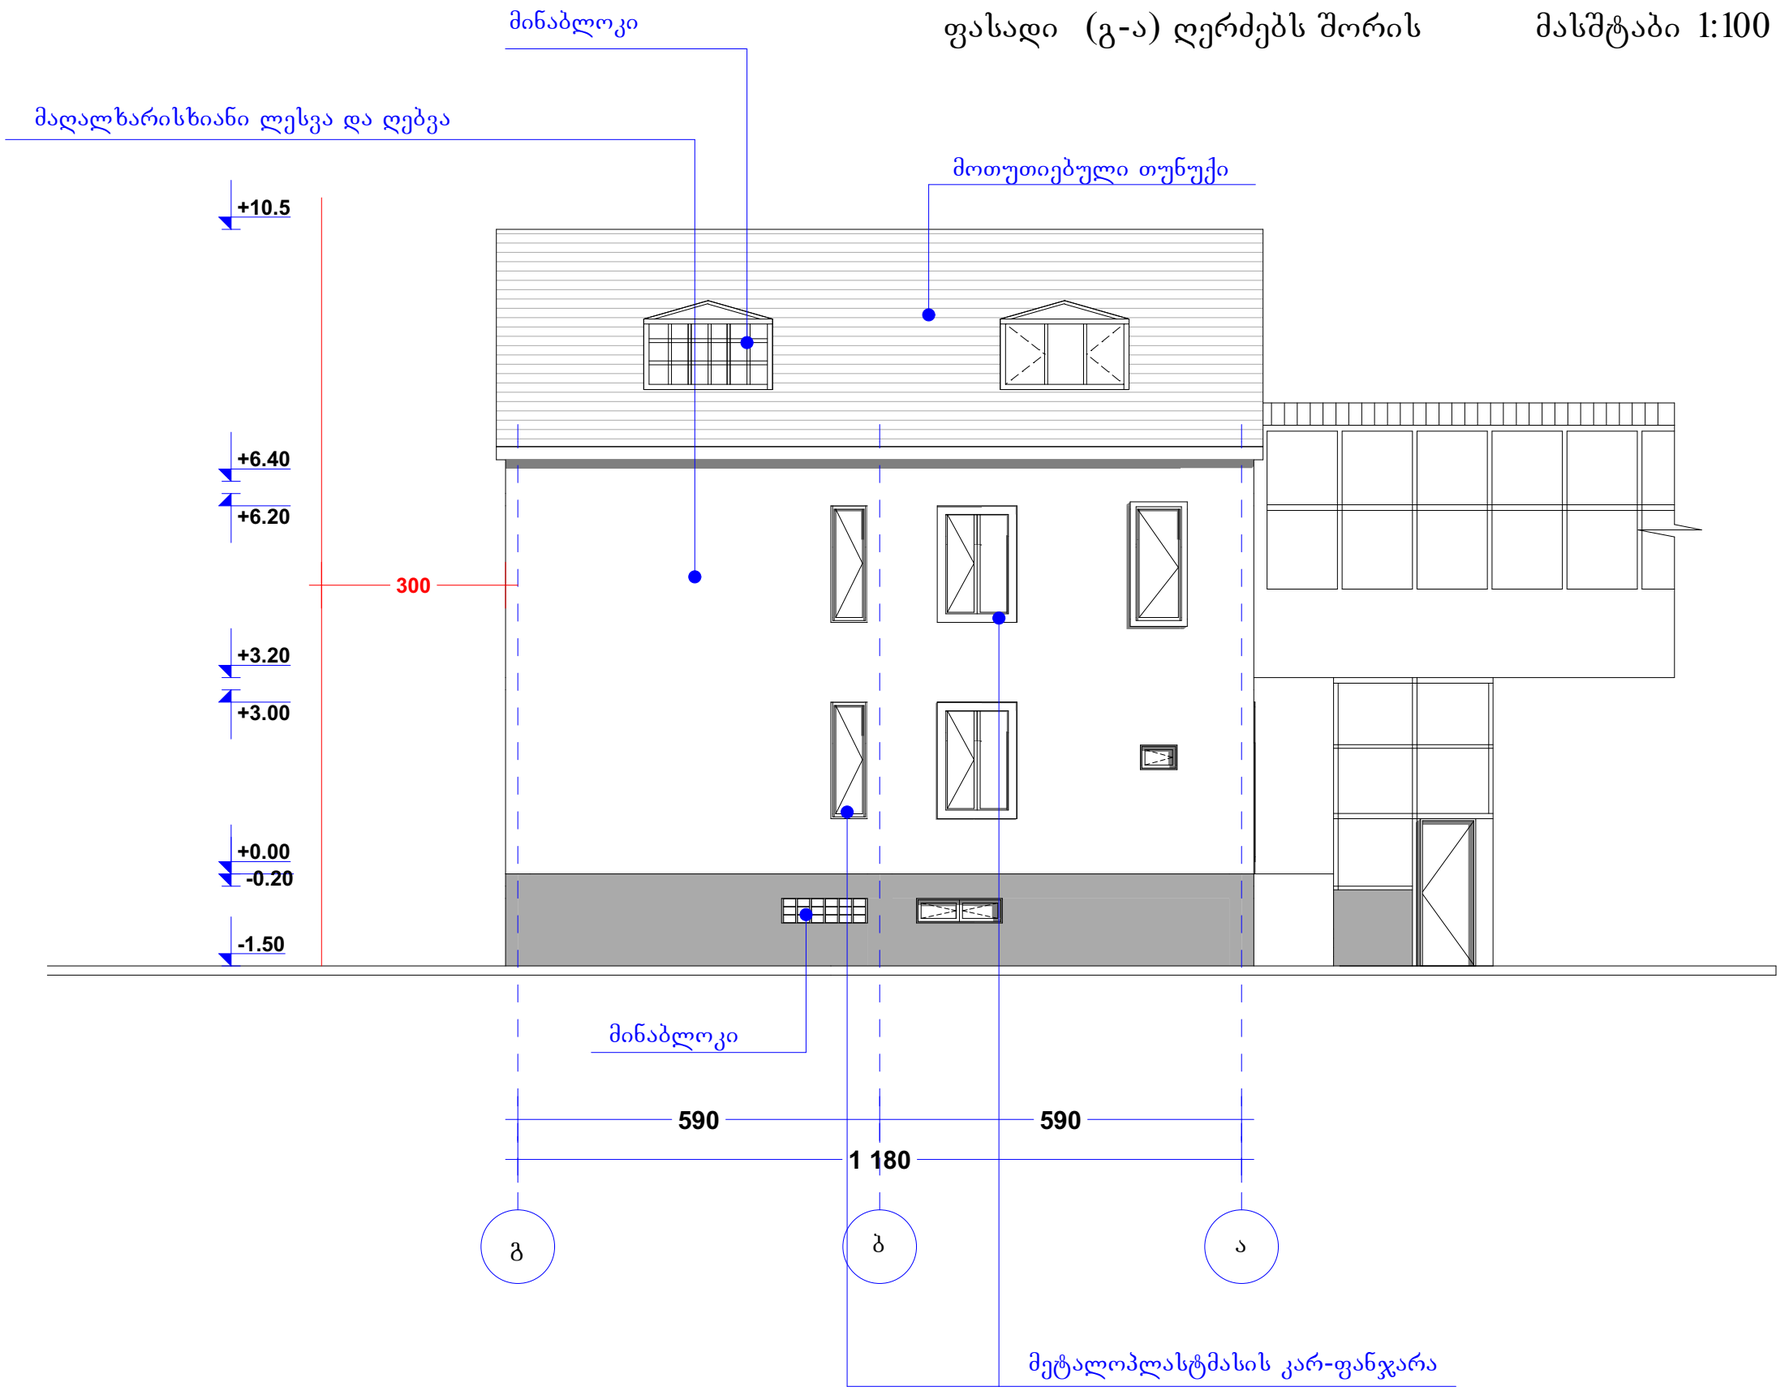

"მოდერნ-ვილა"		ქ. თბილისი, ქერჩის ქ. №12-ში საოფისე შენობის პროექტი			
დირექტორი	მ. ტყემალაძე		არქიტექტურული ნაწილი		
მთ. არქიტექტორი	რ. ტყემალაძე		სტადია	მასშტაბი 1:100	
პროექტის ავტორი	რ. ტყემალაძე				
დაამუშავა	ნ. ფარცხალაძე		ფ.	ფ.	


ფასადი (1-4) ღერძებს შორის მასშტაბი 1:100

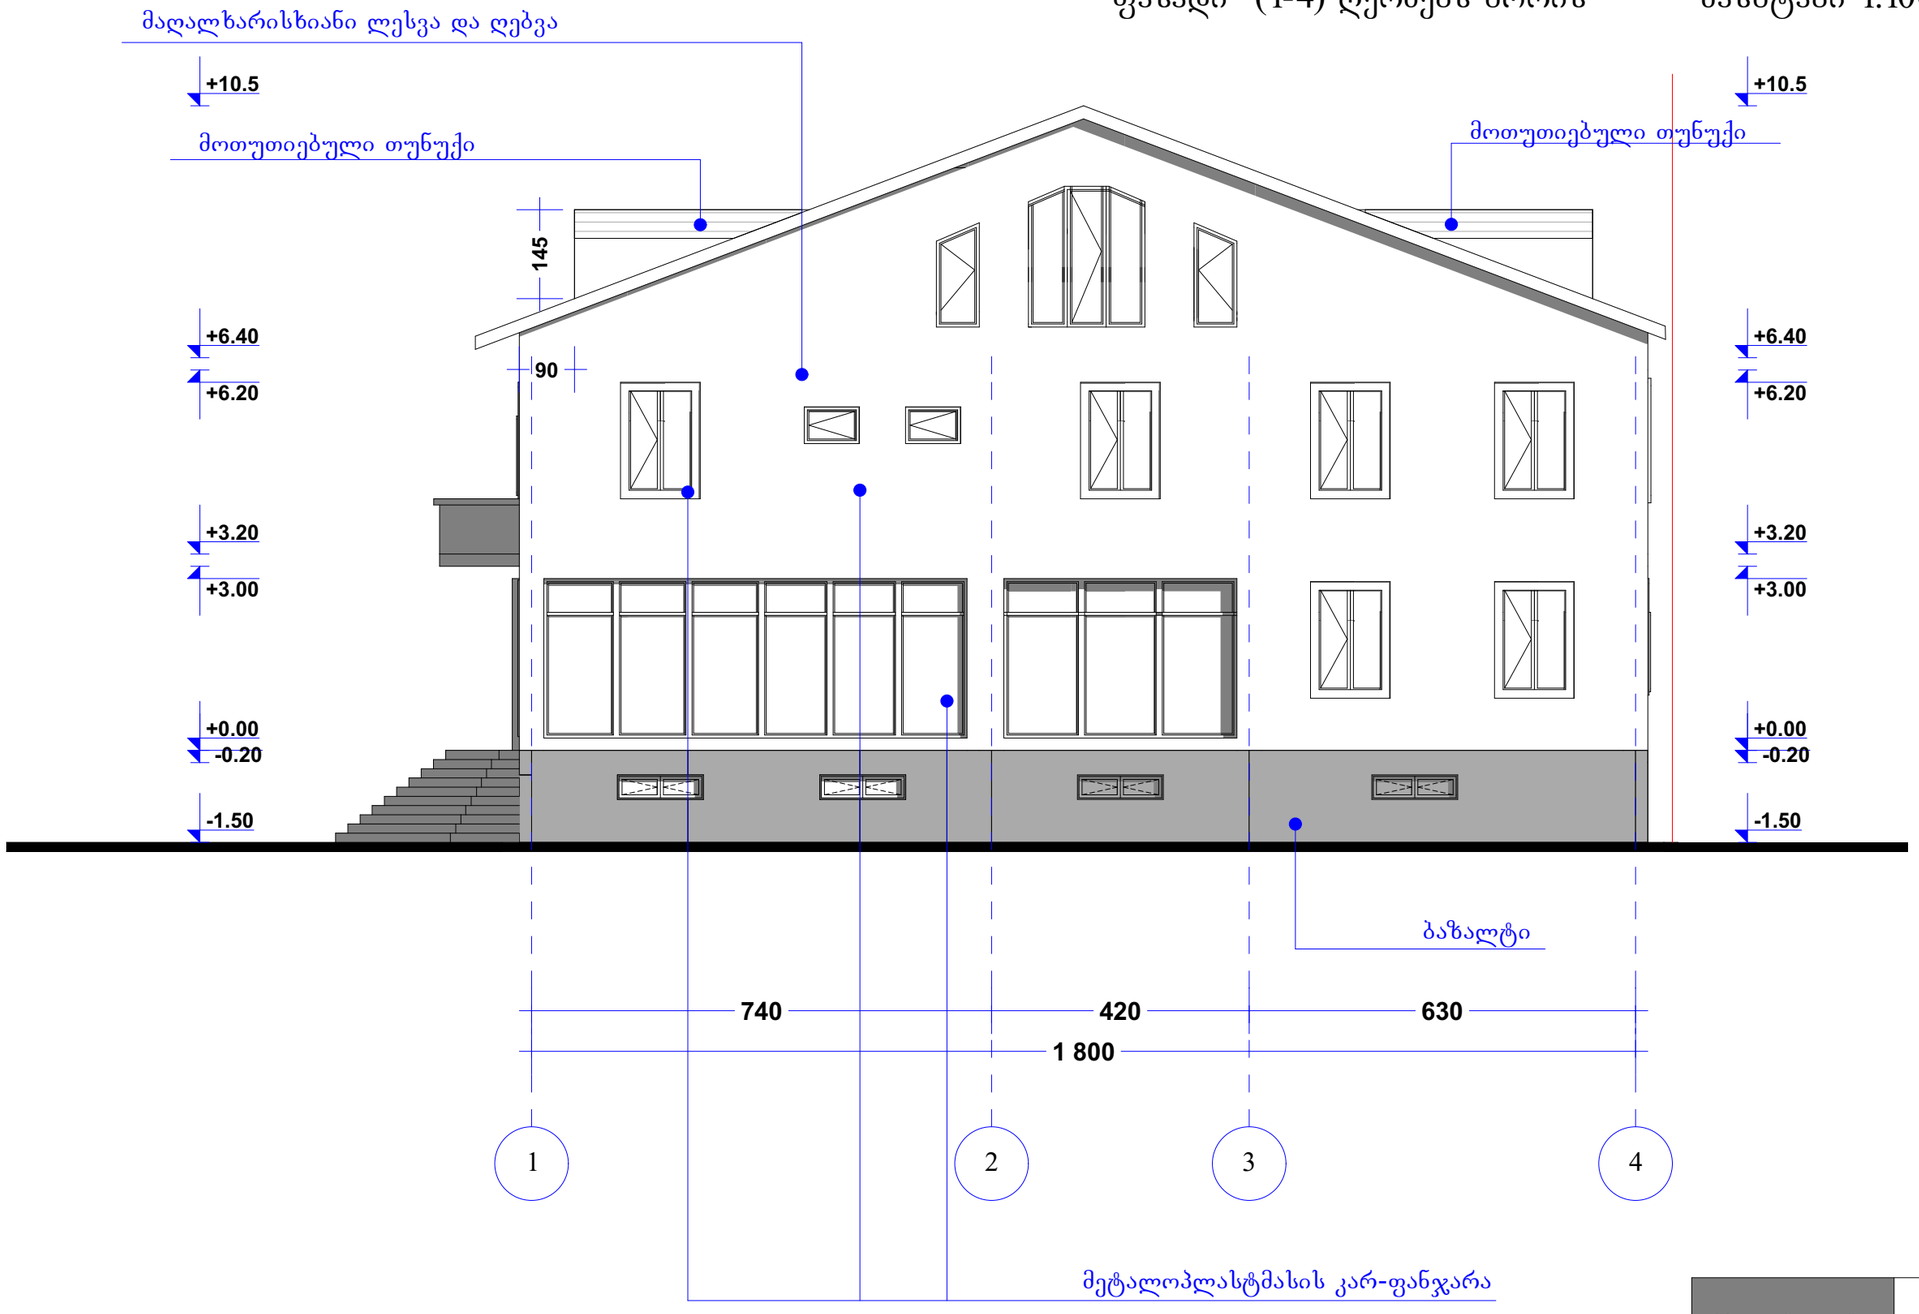

"მოდერნ-ვილა"		ქ. თბილისი, ქერჩის ქ. №12-ში საოფისე შენობის პროექტი		
დირექტორი	მ. ტყემალაძე		არქიტექტურული ნაწილი	
მთ. არქიტექტორი	რ. ტყემალაძე		სტადია	მასშტაბი 1:100
პროექტის ავტორი	რ. ტყემალაძე			
დაამუშავა	ნ. ფარცხალაძე		ფ.	ფ.

მაღალხარისხიანი ლესვა და ღებვა

ფასადი (4-1) ღერძებს შორის მასშტაბი 1:100

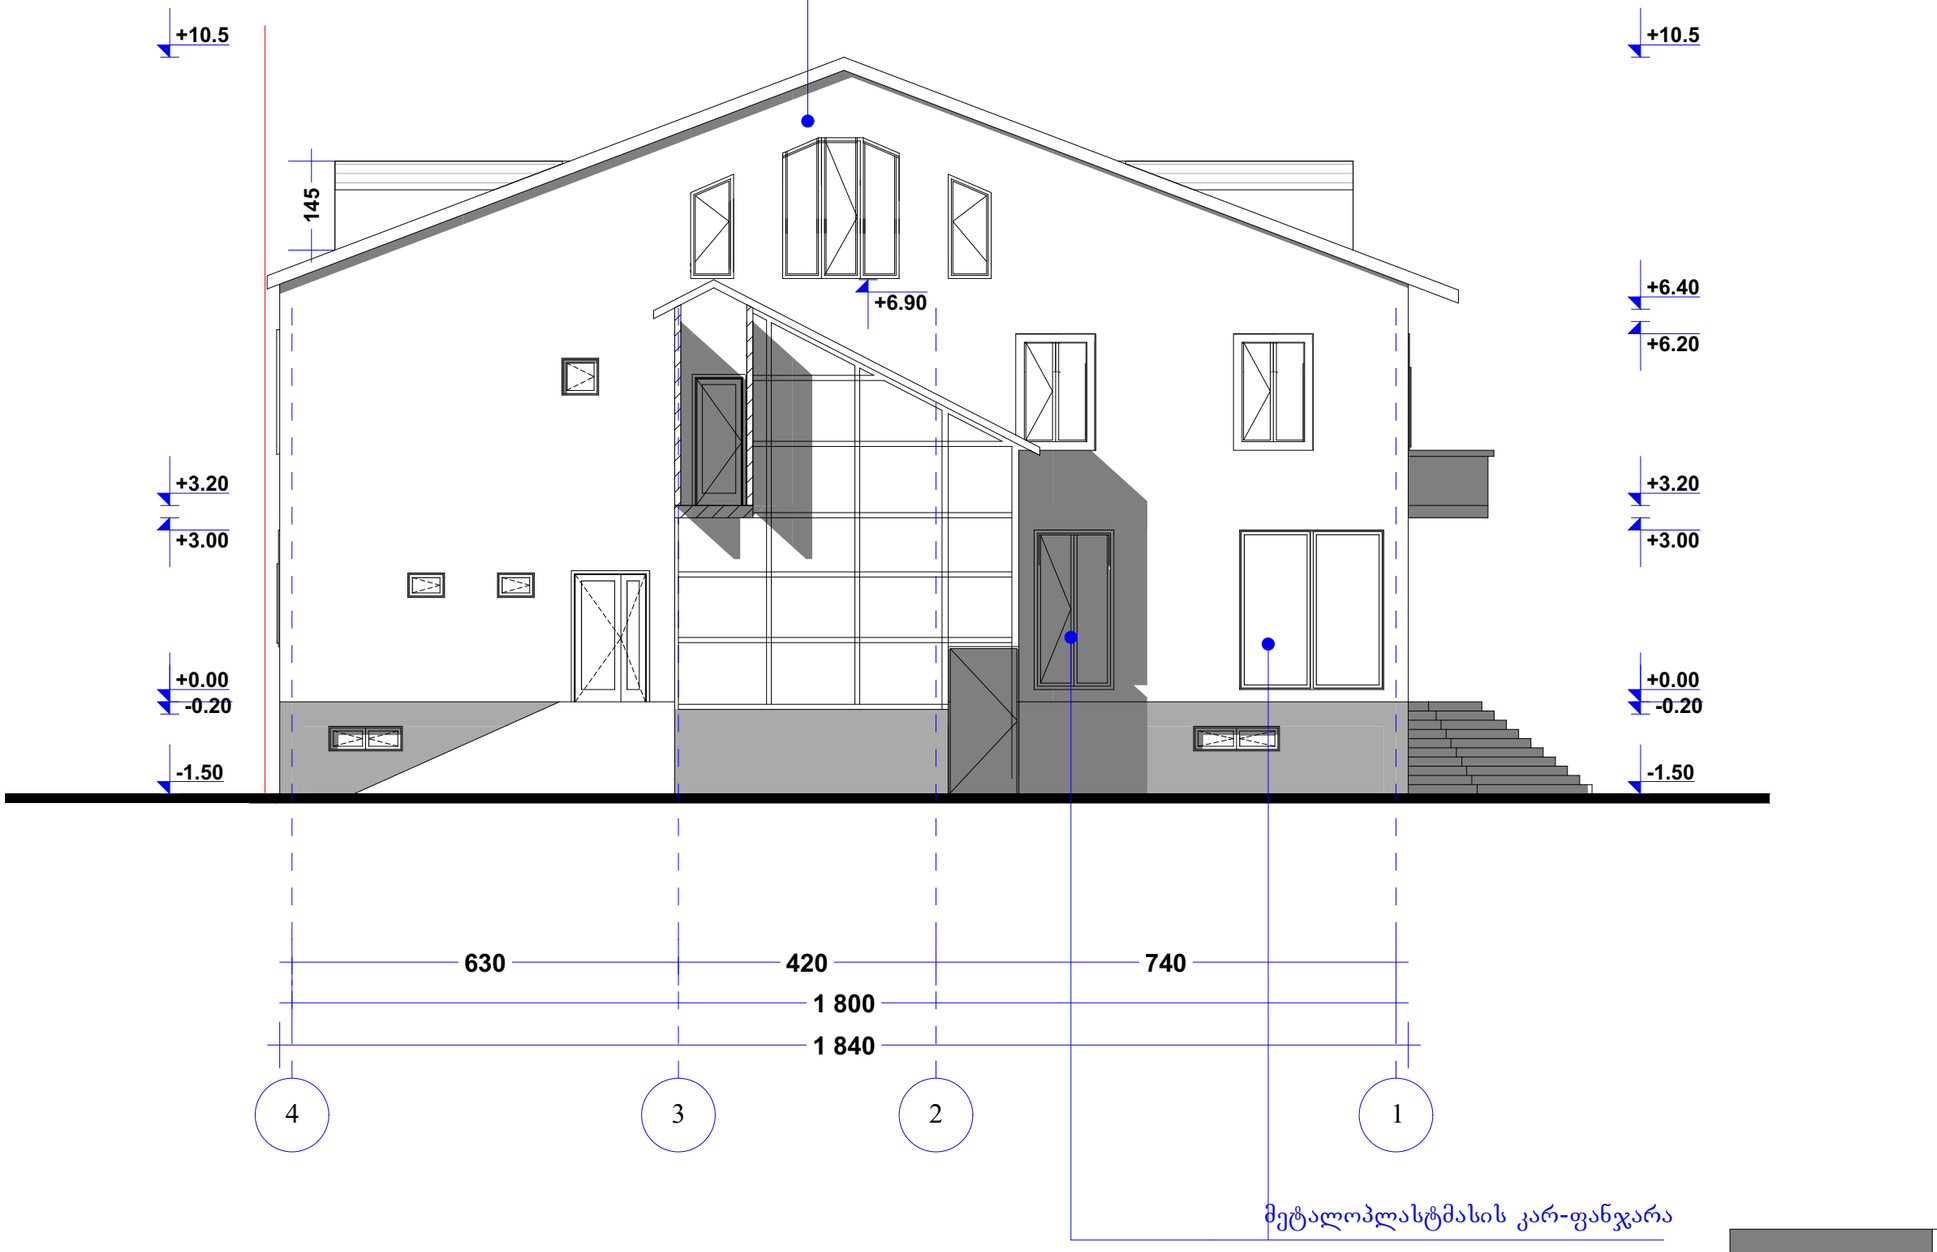

"მოდერნ-ვილა"	ქ. თბილისი, ქერჩის ქ. №12-ში საოფისე შენობის პროექტი			
დირექტორი	მ. ტყემალაძე		არქიტექტურული ნაწილი	
მთ. არქიტექტორი	რ. ტყემალაძე		სტადია	მასშტაბი 1:100
პროექტის ავტორი	რ. ტყემალაძე			
დაამუშავა	ნ. ფარცხალაძე		ფ. ფ.	