ფორმატი	დაკვეთა №	ფაილის სახელი
A-3		

გეგმა +0.00 ნიშნულზე მ=1-100

(არეპონსტრუქციო შენობა 01/3)

I სართულის გეგმა

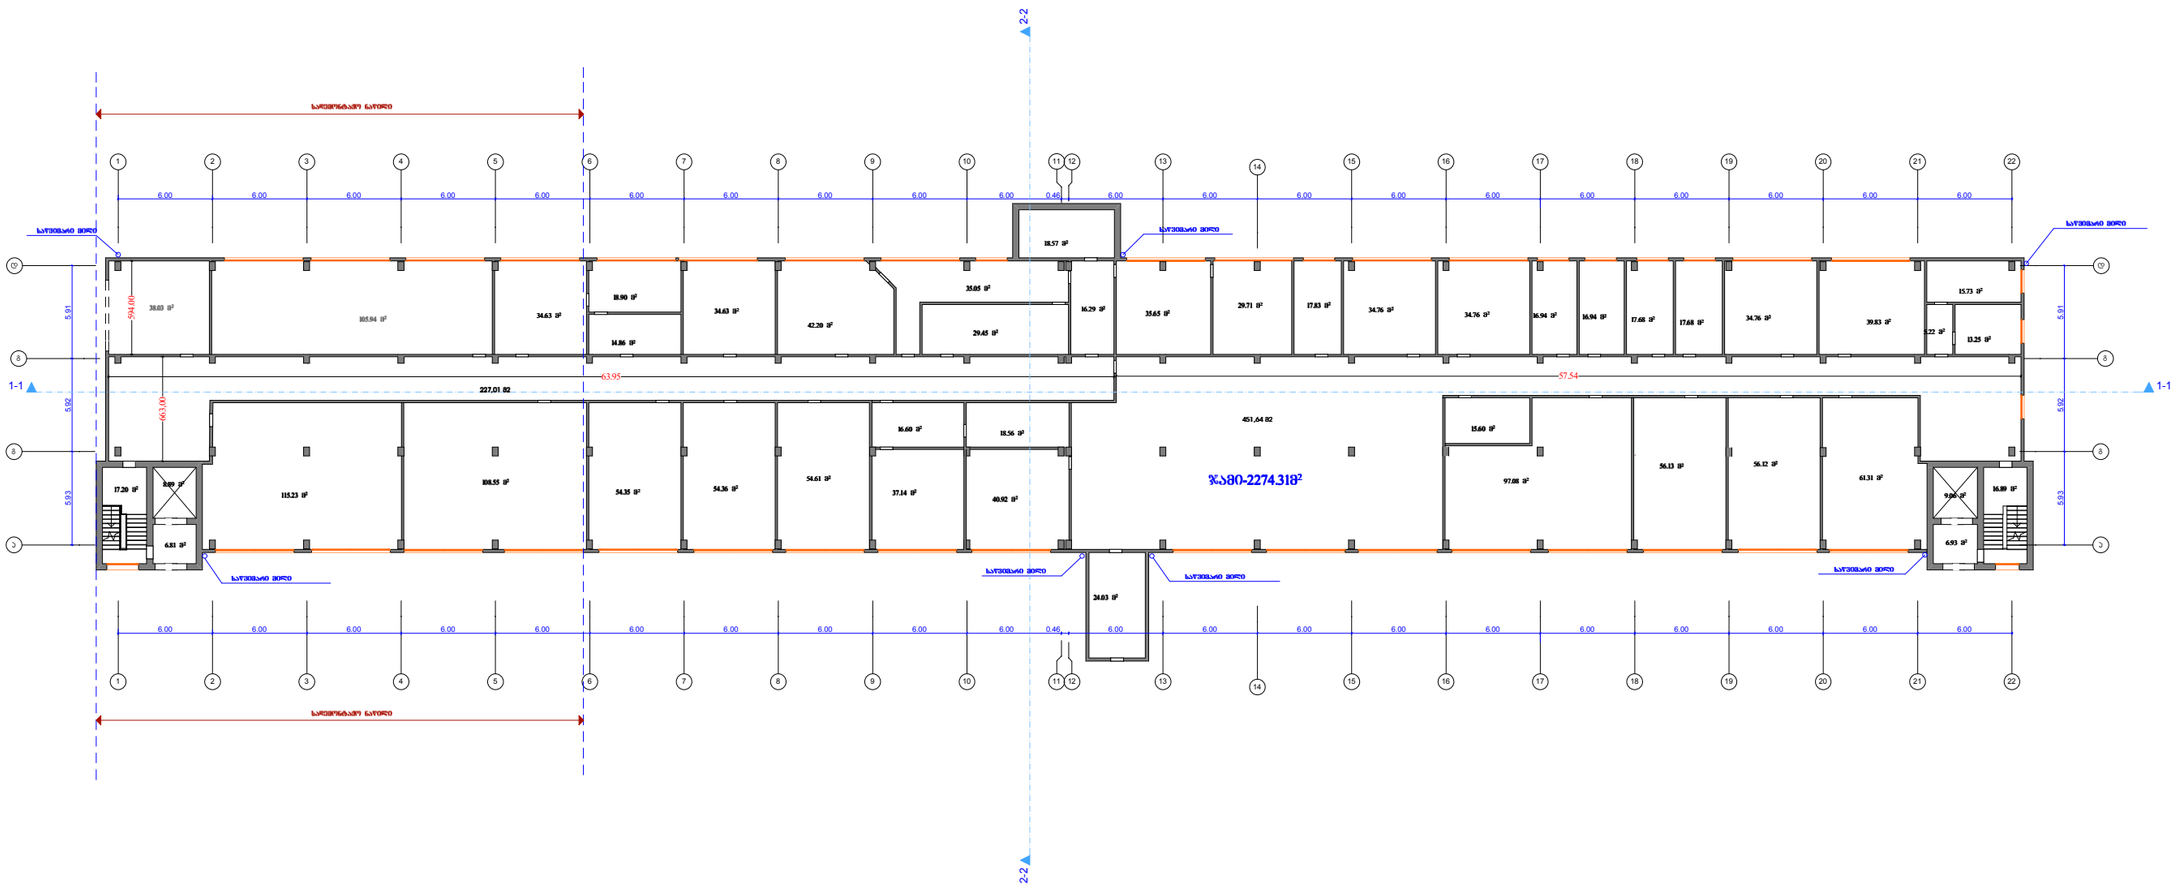
2-2
1-1
საევაკუაციო ბილიკი
საევაკუაციო ბილიკი
საევაკუაციო ბილიკი

გეგმა +4.20 ნიშნულზე მ=1-100

([illegible]) /3

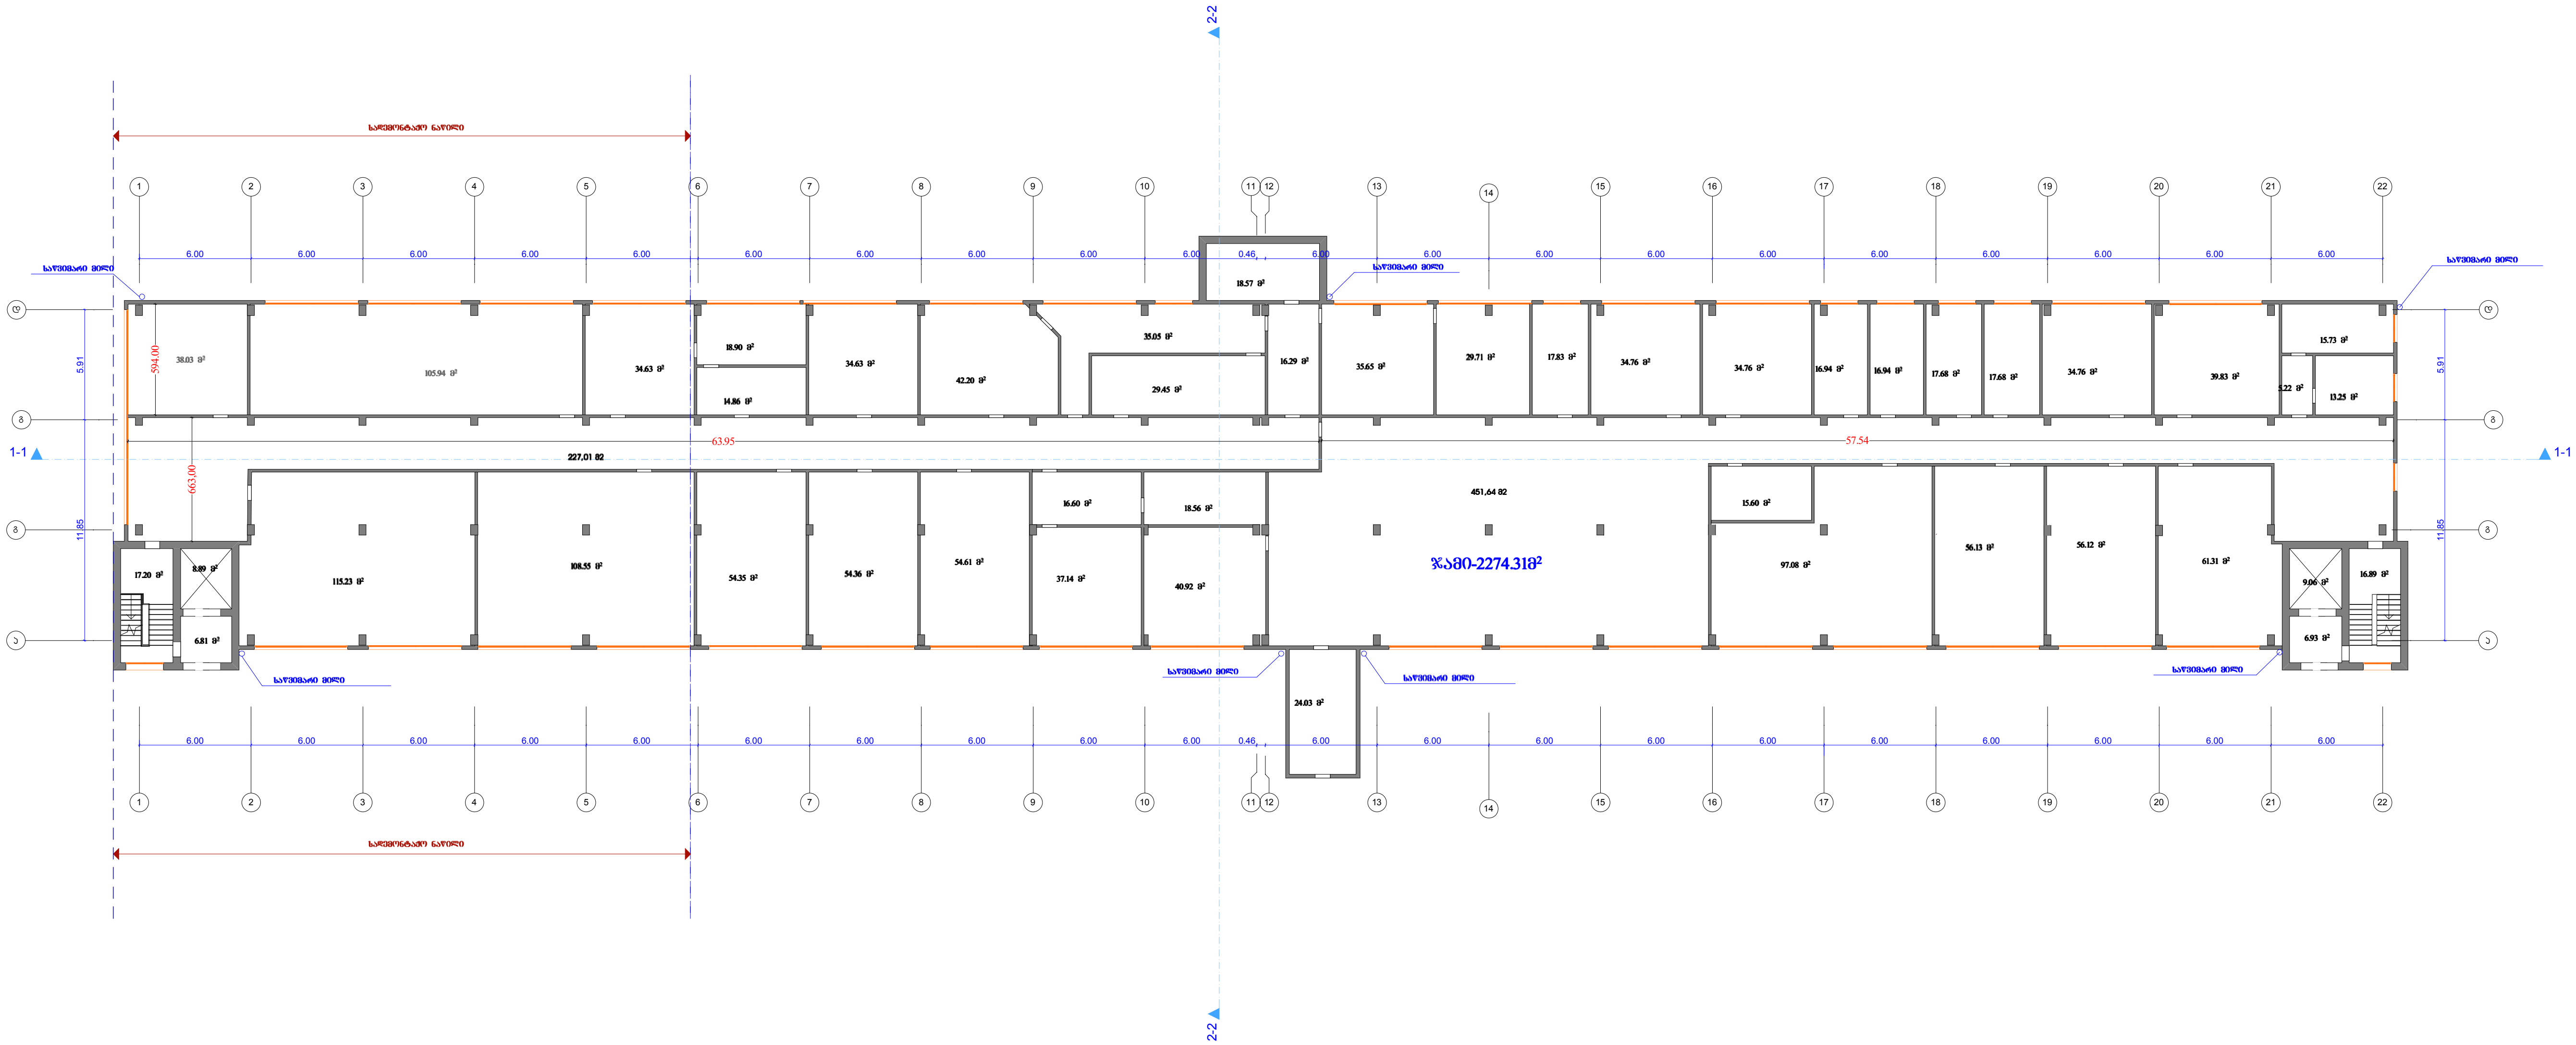

ფორმატი	დაკვეთა №	ფაილის სახელი
A-3		

ექსპლიკაცია:

1 საწარმო ფართობი- 2256.1 კვმ

პირობითი აღნიშვნები

საკადასტრო საზღვარი

სადემონტაჟო ნაწილი

შენიშვნები:

1/ ზომები მოცემულია მეტრებში

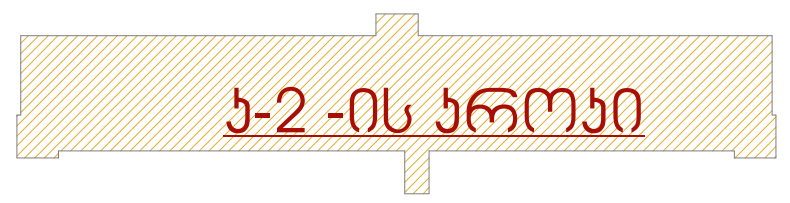

პროექტის სახელწოდება

ქ.თბილისი, მოსკოვის გამზირი.№24ა -ში (ნაკვ.01.19.34.002.129) სააქციო საზოგადოება "თბილხელსაწყო"-ს შენობის რეკონსტრუქციის პროექტი

თანამდებობა	გვარი	ხელმოწერა
დირექტორი	ნ.ჯარანაძე	
მთ. არქიტ.	გ. დათებაშვილი	
არქიტექტორი	თ. დათებაშვილი	
შეასრულა	ჯ.როყვა	
შეამოწმა		

მისამართი

"NDN. GROUP"

ქ.თბილისი, ყიფშიძის ქ№4

მასშტაბი	1:100
თარიღი	2015

სტადია	ფურცელი	ფურცლები
მ.პ		

ფორმატი	დაკვეთა №	ფაილის სახელი
A-3		

ექსპლიკაცია:

1 სანარმო ფართობი- 2236.4 კვ

პირობითი აღნიშვნები

საკადასტრო საზღვარი

სადემონტაჟო ნაწილი

შენიშვნები:

1/ ზომები მოცემულია მეტრებში

ს-2 -ის პროექი

პროექტის სახელწოდება

ქ.თბილისი, მოსკოვის გამზირი№24ა -ში (ნაკ3.01.19.34.002.129) სააცილო საზოგადოება "თბილხელსაწყო"-ს შენობის რეკონსტრუქციის პროექტი

თანამდებობა	გვარი	ხელმოწერა
დირექტორი	ნ.ჯარანაძე	
მთ. არქიტ.	გ. დათებაშვილი	
არქიტექტორი	თ. დათებაშვილი	
შესრულა	ს.როყვა	
შემოწმა		

მისამართი

"NDN. GROUP"

ქ.თბილისი, ყიფშიძის ქ№4

მასშტაბი	1:100	
თარიღი	2015	

სტადია	ფურცელი	ფურცლები
მ.პ		

ფორმატი	დაკვეთა №	ფაილის სახელი
A-3		

სახურავის გეგმა მ=1-100

(სარეაონსტრუქციო შენობა 01/3)

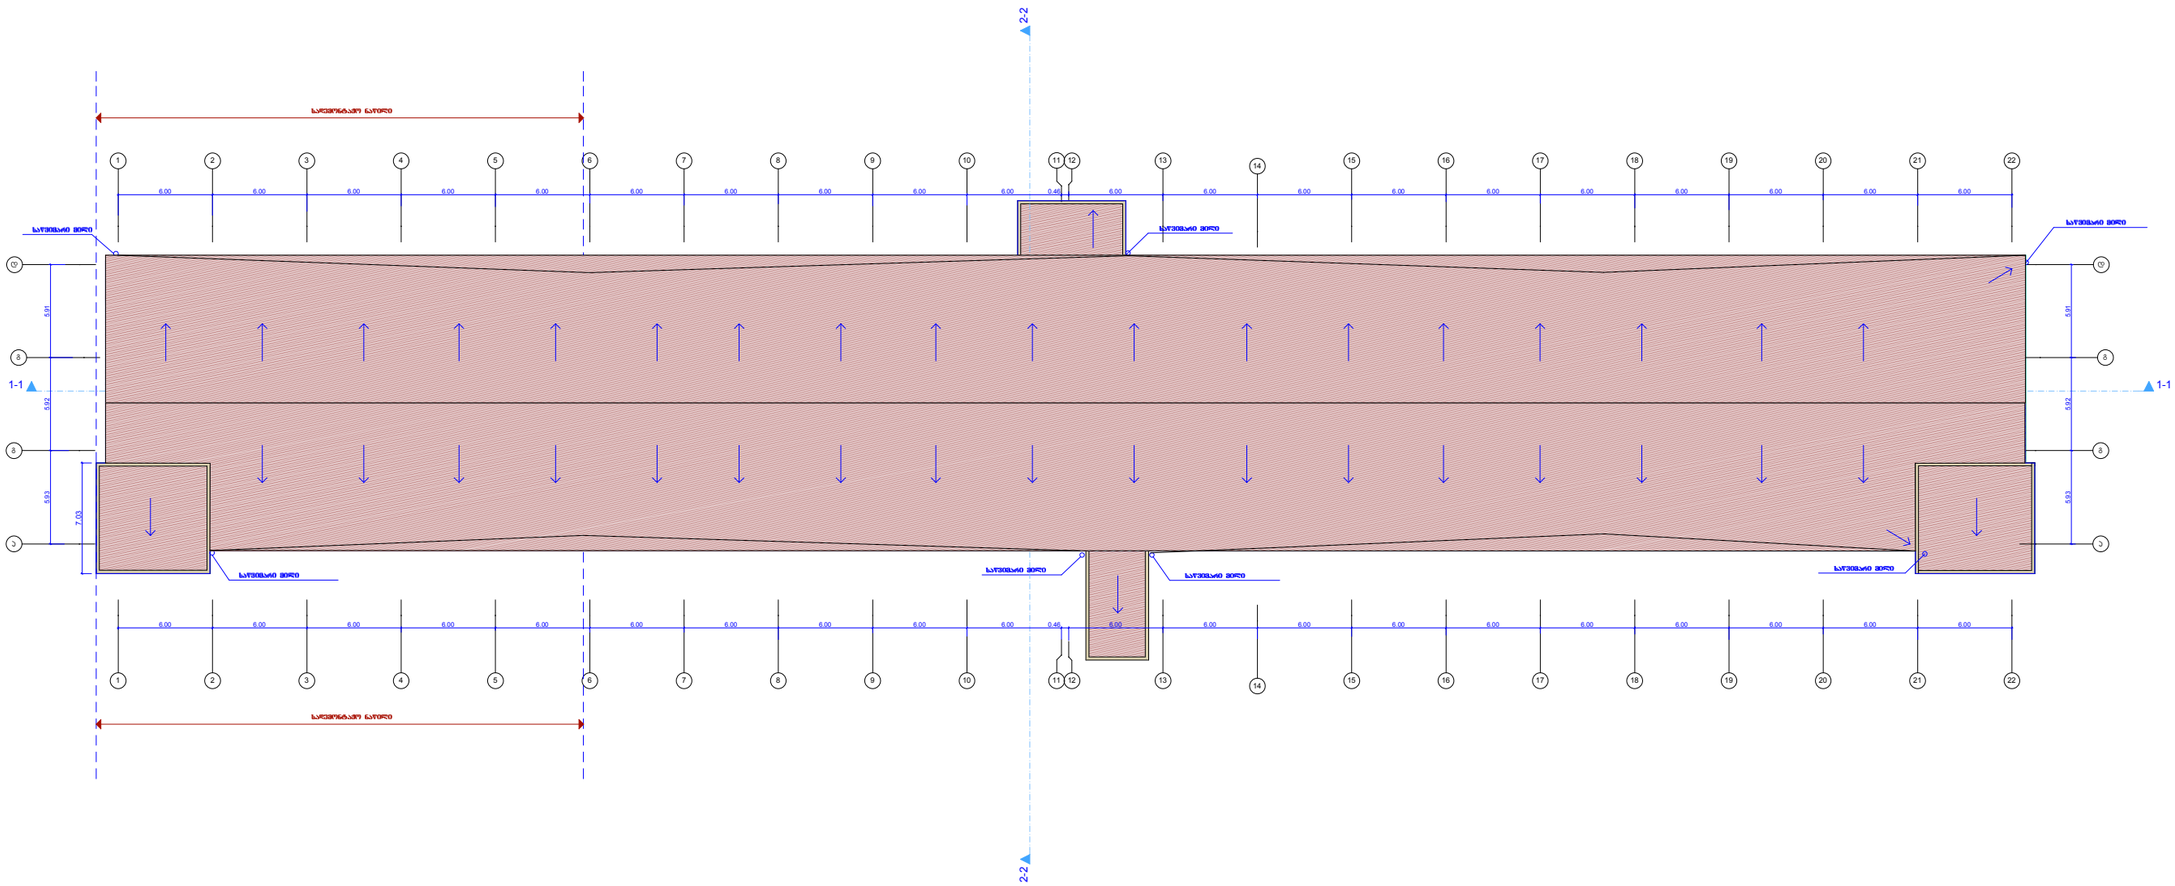

ექსპლიკაცია:

პირობითი აღნიშვნები

საკადასტრო საზღვარი

სადემონტაჟო ნაწილი

შენიშვნები:

1/ ზომები მოცემულია მეტრებში

ბ-2 -ის პროექი

პროექტის სახელწოდება

ქ.თბილისი, მოსკოვის გამზირი.№24ა -ში (ნაკ3.01.19.34.002.129) სააცილო საზოგადოება "თბილხელსაწყო"-ს შენობის რეკონსტრუქციის პროექტი

თანამდებობა	გვარი	ხელმოწერა
დირექტორი	ნ.ჯარანაძე	
მთ. არქიტ.	გ. დათებაშვილი	
არქიტექტორი	თ. დათებაშვილი	
შესრულა	ბ.როყვა	
შემოწმა		

მისამართი

"NDN. GROUP"

ქ.თბილისი, ყიფშიძის ქ№4

მასშტაბი	1:100	სახურავის გეგმა
თარიღი	2015	

სტადია	ფურცელი	ფურცლები
მ.პ		

ფორმატი	დაჯგუფა №	ფაილის სახელი
A-3		

გეგმა +0.00 ნიშნულზე მ=1-100

(საპროექტო შენობა 01/3)

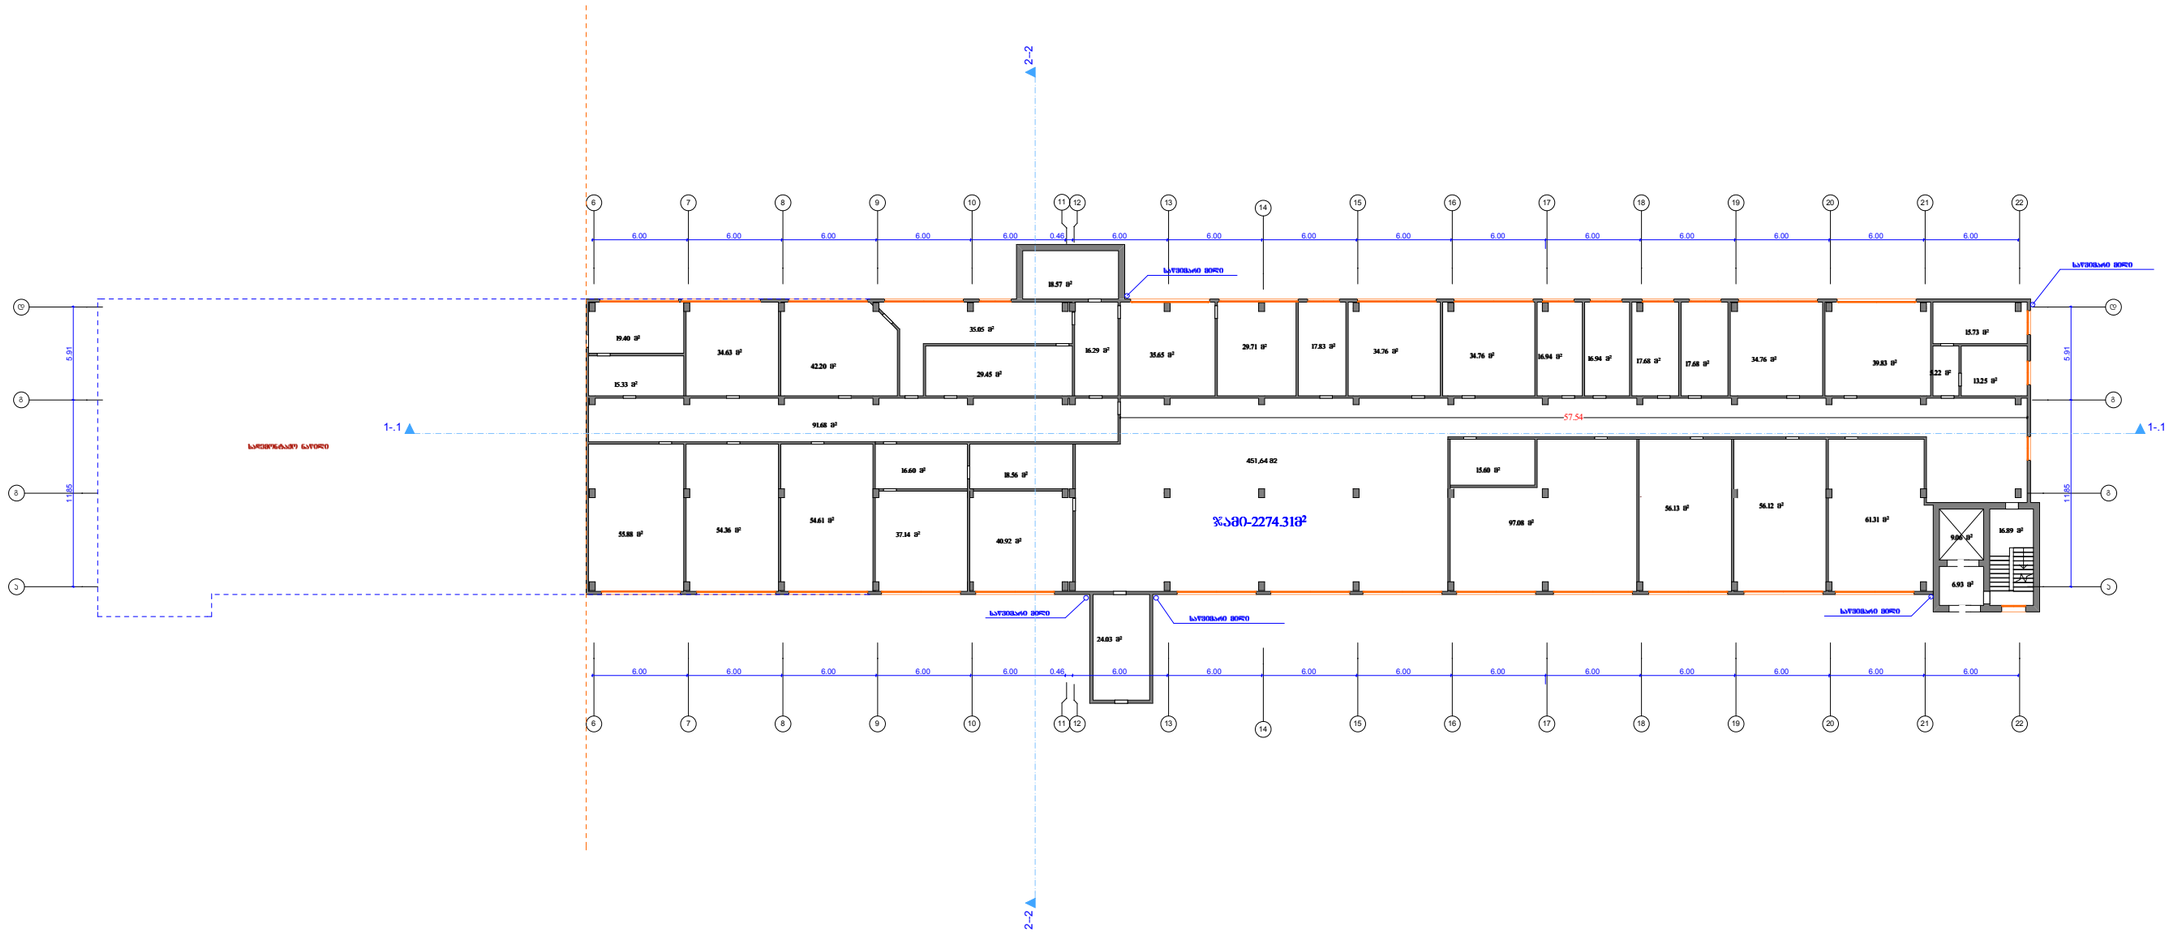

ექსპლიკაცია:

1 საწარმო ფართობი- 1651.2 კვმ

პირობითი აღნიშვნები

საკადასტრო საზღვარი

საძმონტაჟო ნაყილი

შენიშვნები:

1/ ზომები მოცემულია მეტრებში

ბ-2 -ის ბროლი

პროექტის სახელწოდება

ქ.თბილისი, მოსკოვის გამზირი.№24ა -ში (ნაკვ.01.19.34.002.129) საკაციო საზოგადოება "თბილხელსაწყო"-ს შენობის რეკონსტრუქციის პროექტი

თანამდებობა	გვარი	ხელმოწერა
დირექტორი	ნ.ჯარანაძე	
მთ. არქიტ.	გ. დათებაშვილი	
არქიტექტორი	თ. დათებაშვილი	
შესრულა	ბ.როყვა	
შემოწმა		

მისამართი

"NDN. GROUP"

ქ.თბილისი, ყიფშიძის ქ№4

მასშტაბი	1:100	
თარიღი	2015	

სტადია	ფურცელი	ფურცლები
მ.პ		

ფორმატი	დაჯგუფ №	ფაილის სახელი
A-3		

გ ე გ მ ა +4.20 ნ ი შ ნ უ ლ ზ ე მ=1-100

(საპროექტო შენობა 01/3)

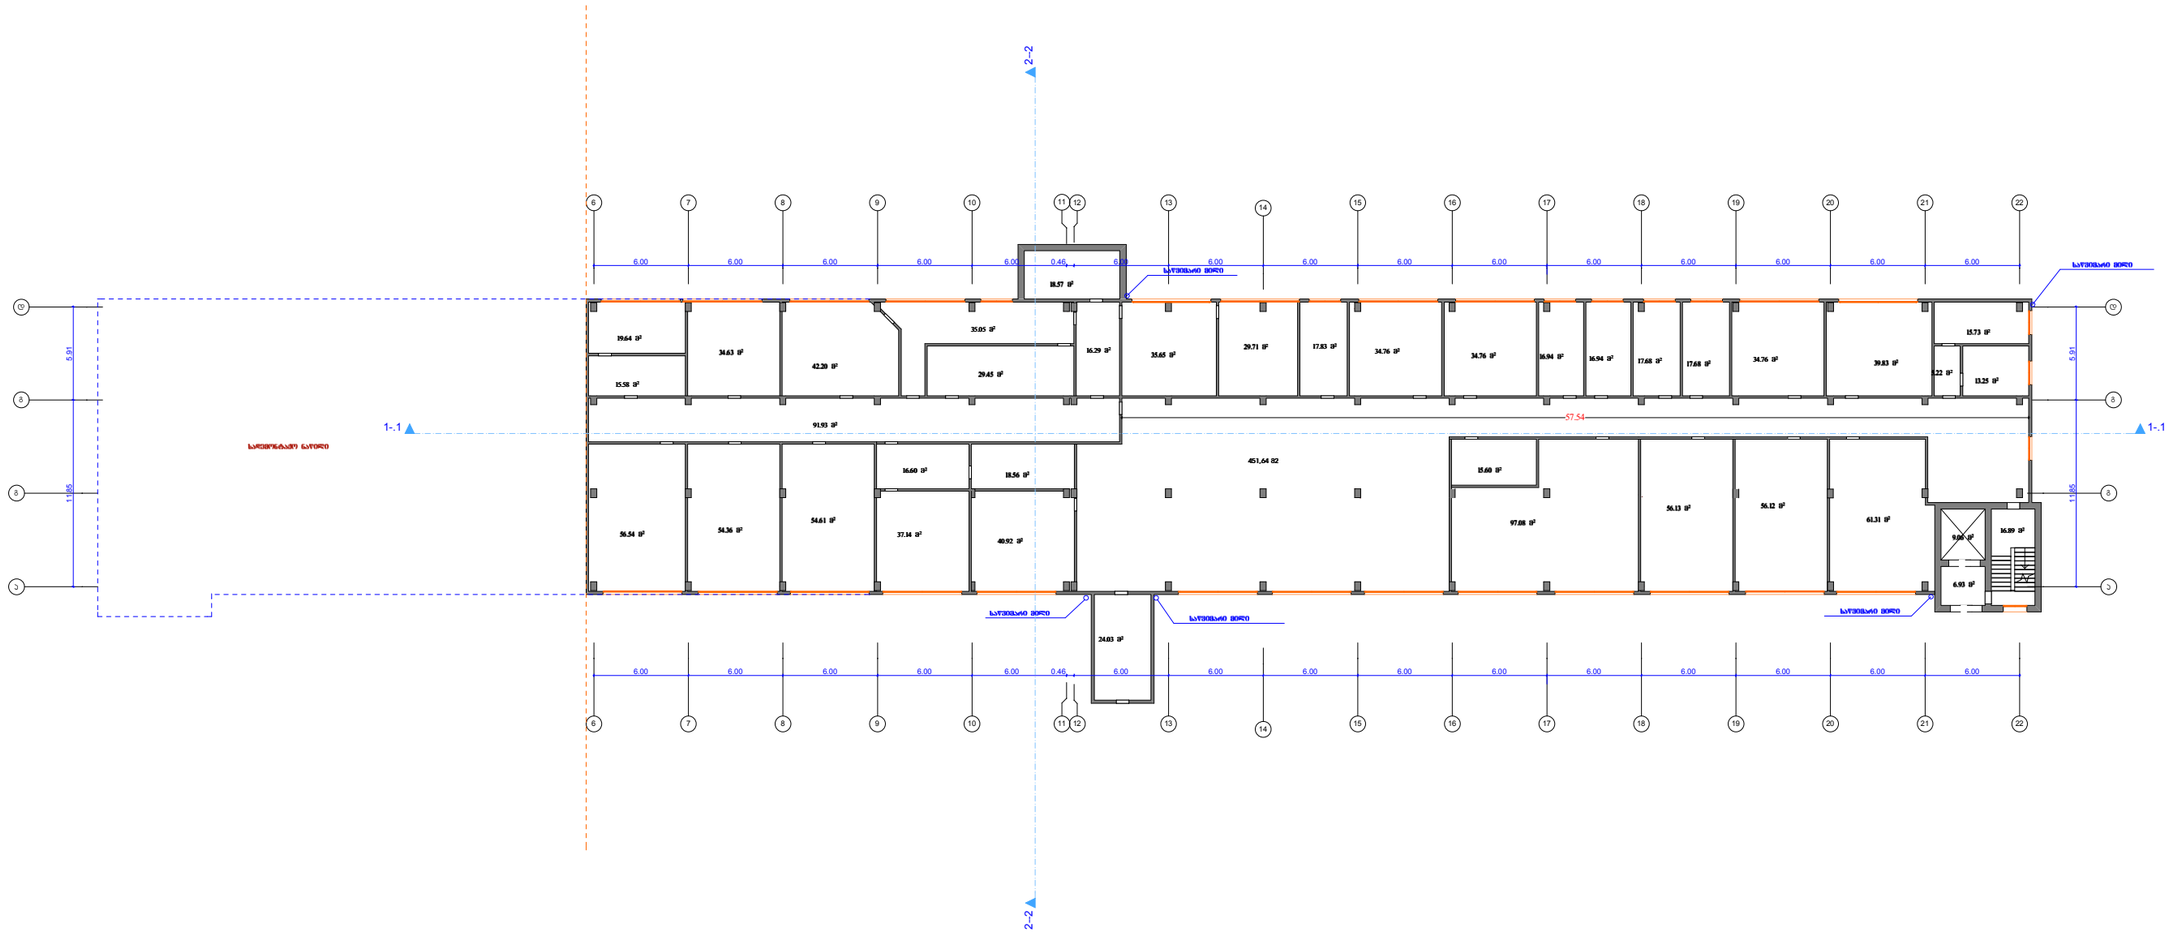

ექსპლიკაცია:

1 საწარმო ფართობი- 1707.6 კვმ

პირობითი აღნიშვნები

საკადასტრო საზღვარი

საძეძრნტაჟო ნაყილი

შენიშვნები:

1/ ზომები მოცემულია მეტრებში

ა-2 -ის კროკი

პროექტის სახელწოდება

ქ.თბილისი, მოსკოვის გამზირი№24ა -ში (ნაკ3.01.19.34.002.129) საკაციო საზოგადოება "თბილხელსაწყო"-ს შენობის რეკონსტრუქციის პროექტი

თანამდებობა	გვარი	ხელმოწერა
დირექტორი	ნ.ჯარანაძე	
მთ. არქიტ.	გ. დათებაშვილი	
არქიტექტორი	თ. დათებაშვილი	
შესრულა	ა.როყვა	
შეამოწმა		

მისამართი

"NDN. GROUP"

ქ.თბილისი, ყიფშიძის ქ№4

მასშტაბი	1:100	
თარიღი	2015	

სტადია	ფურცელი	ფურცლები
მ.პ		

ფორმატი	დაჯგუფ №	ფაილის სახელი
A-3		

გეგმა +7.90 ნიშნულზე მ=1-100

(საპროექტო შენობა 01/3)

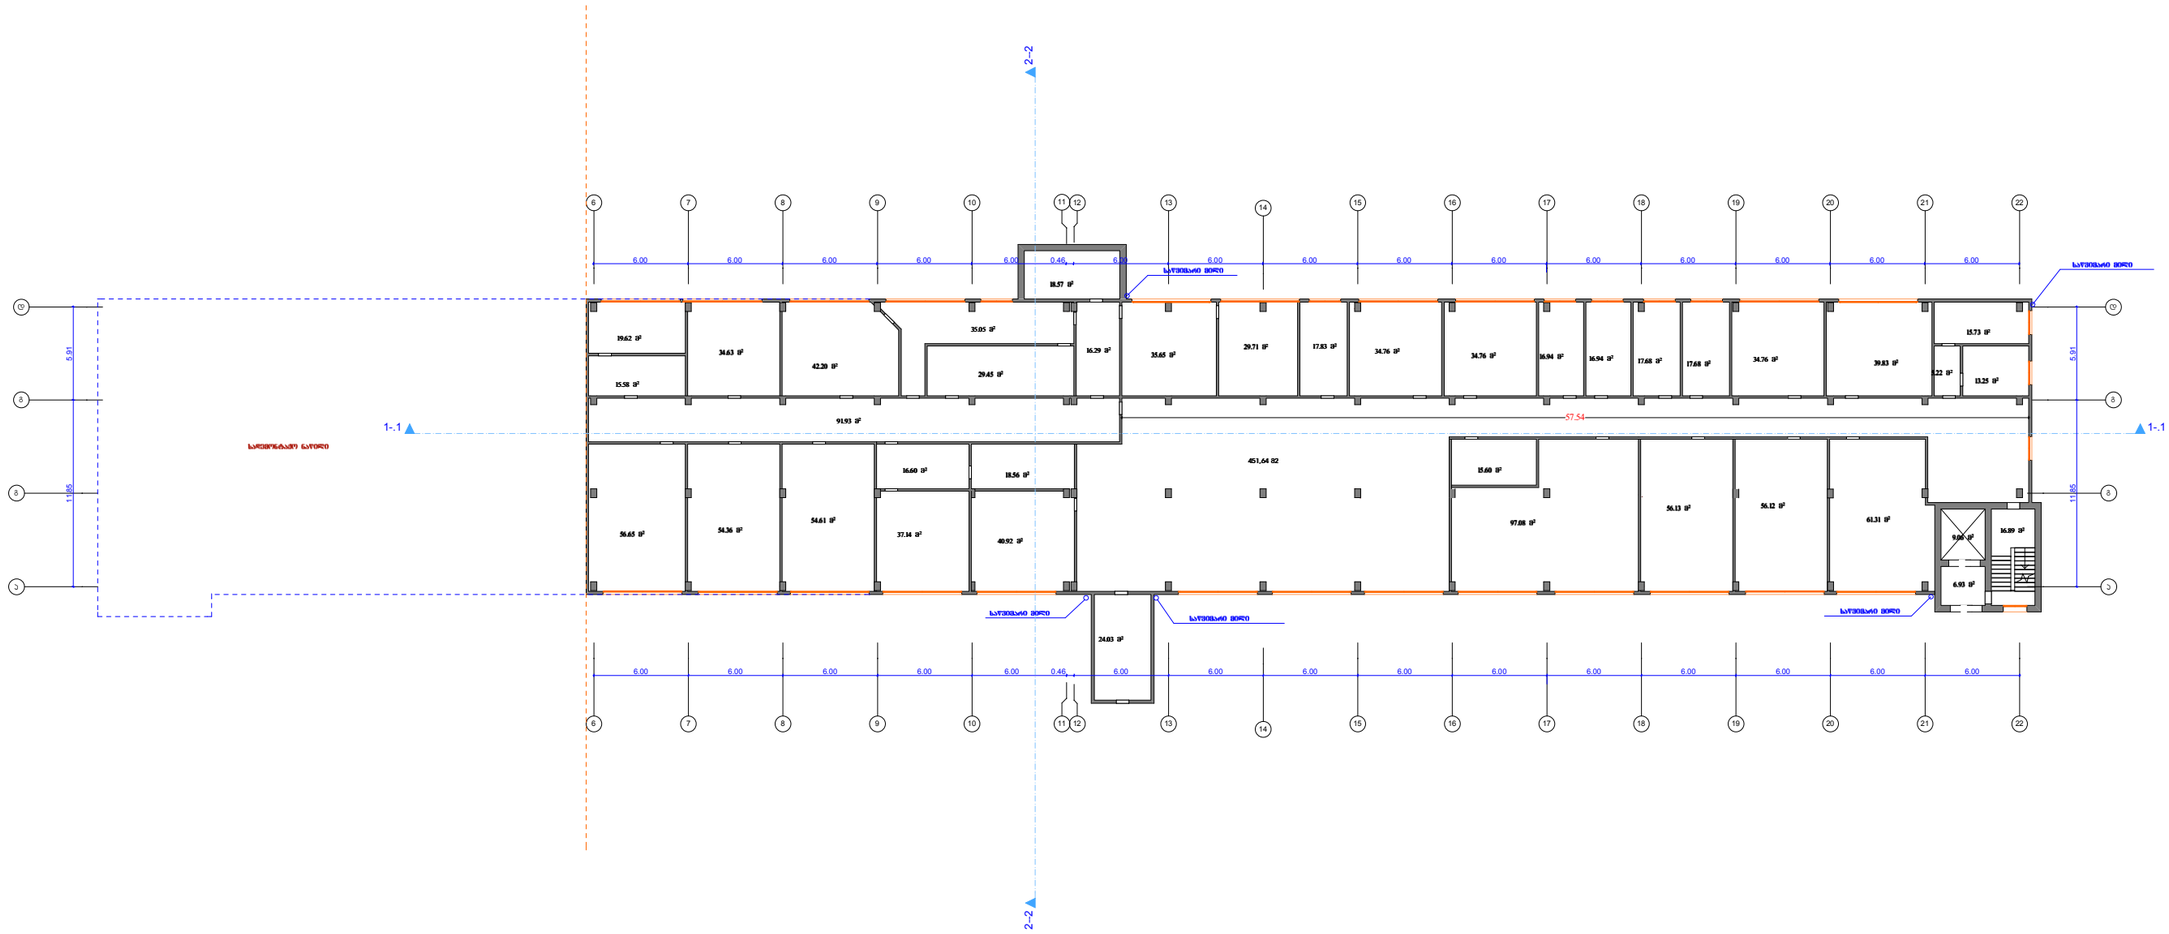

ექსპლიკაცია:

1 საბარმო ფართობი- 1707.7 კვმ

პირობითი აღნიშვნები

საკადასტრო საზღვარი

საღებონტაჟო ნაყილი

შენიშვნები:

1/ ზომები მოცემულია მეტრებში

ა-2 -ის პროექი

პროექტის სახელწოდება

ქ.თბილისი, მოსკოვის გამზირი№24ა -ში (ნაკ3.01.19.34.002.129) საკაციო საზოგადოება "თბილხელსაწყო"-ს შენობის რეკონსტრუქციის პროექტი

თანამდებობა	გვარი	ხელმოწერა
დირექტორი	ნ.პარანაძე	
მთ. არქიტ.	გ. დათებაშვილი	
არქიტექტორი	თ. დათებაშვილი	
შესრულა	პ.როყვა	
შეამოწმა		

მისამართი

"NDN. GROUP"

ქ.თბილისი, ყიფშიძის ქ№4

მასშტაბი	1:100	
თარიღი	2015	

სტადია	ფურცელი	ფურცლები
მ.პ		

ფორმატი	დაკვეთა №	ფაილის სახელი
A-3		

სახურავის გეგმა მ=1-100

(საპროექტო შენობა 01/3)

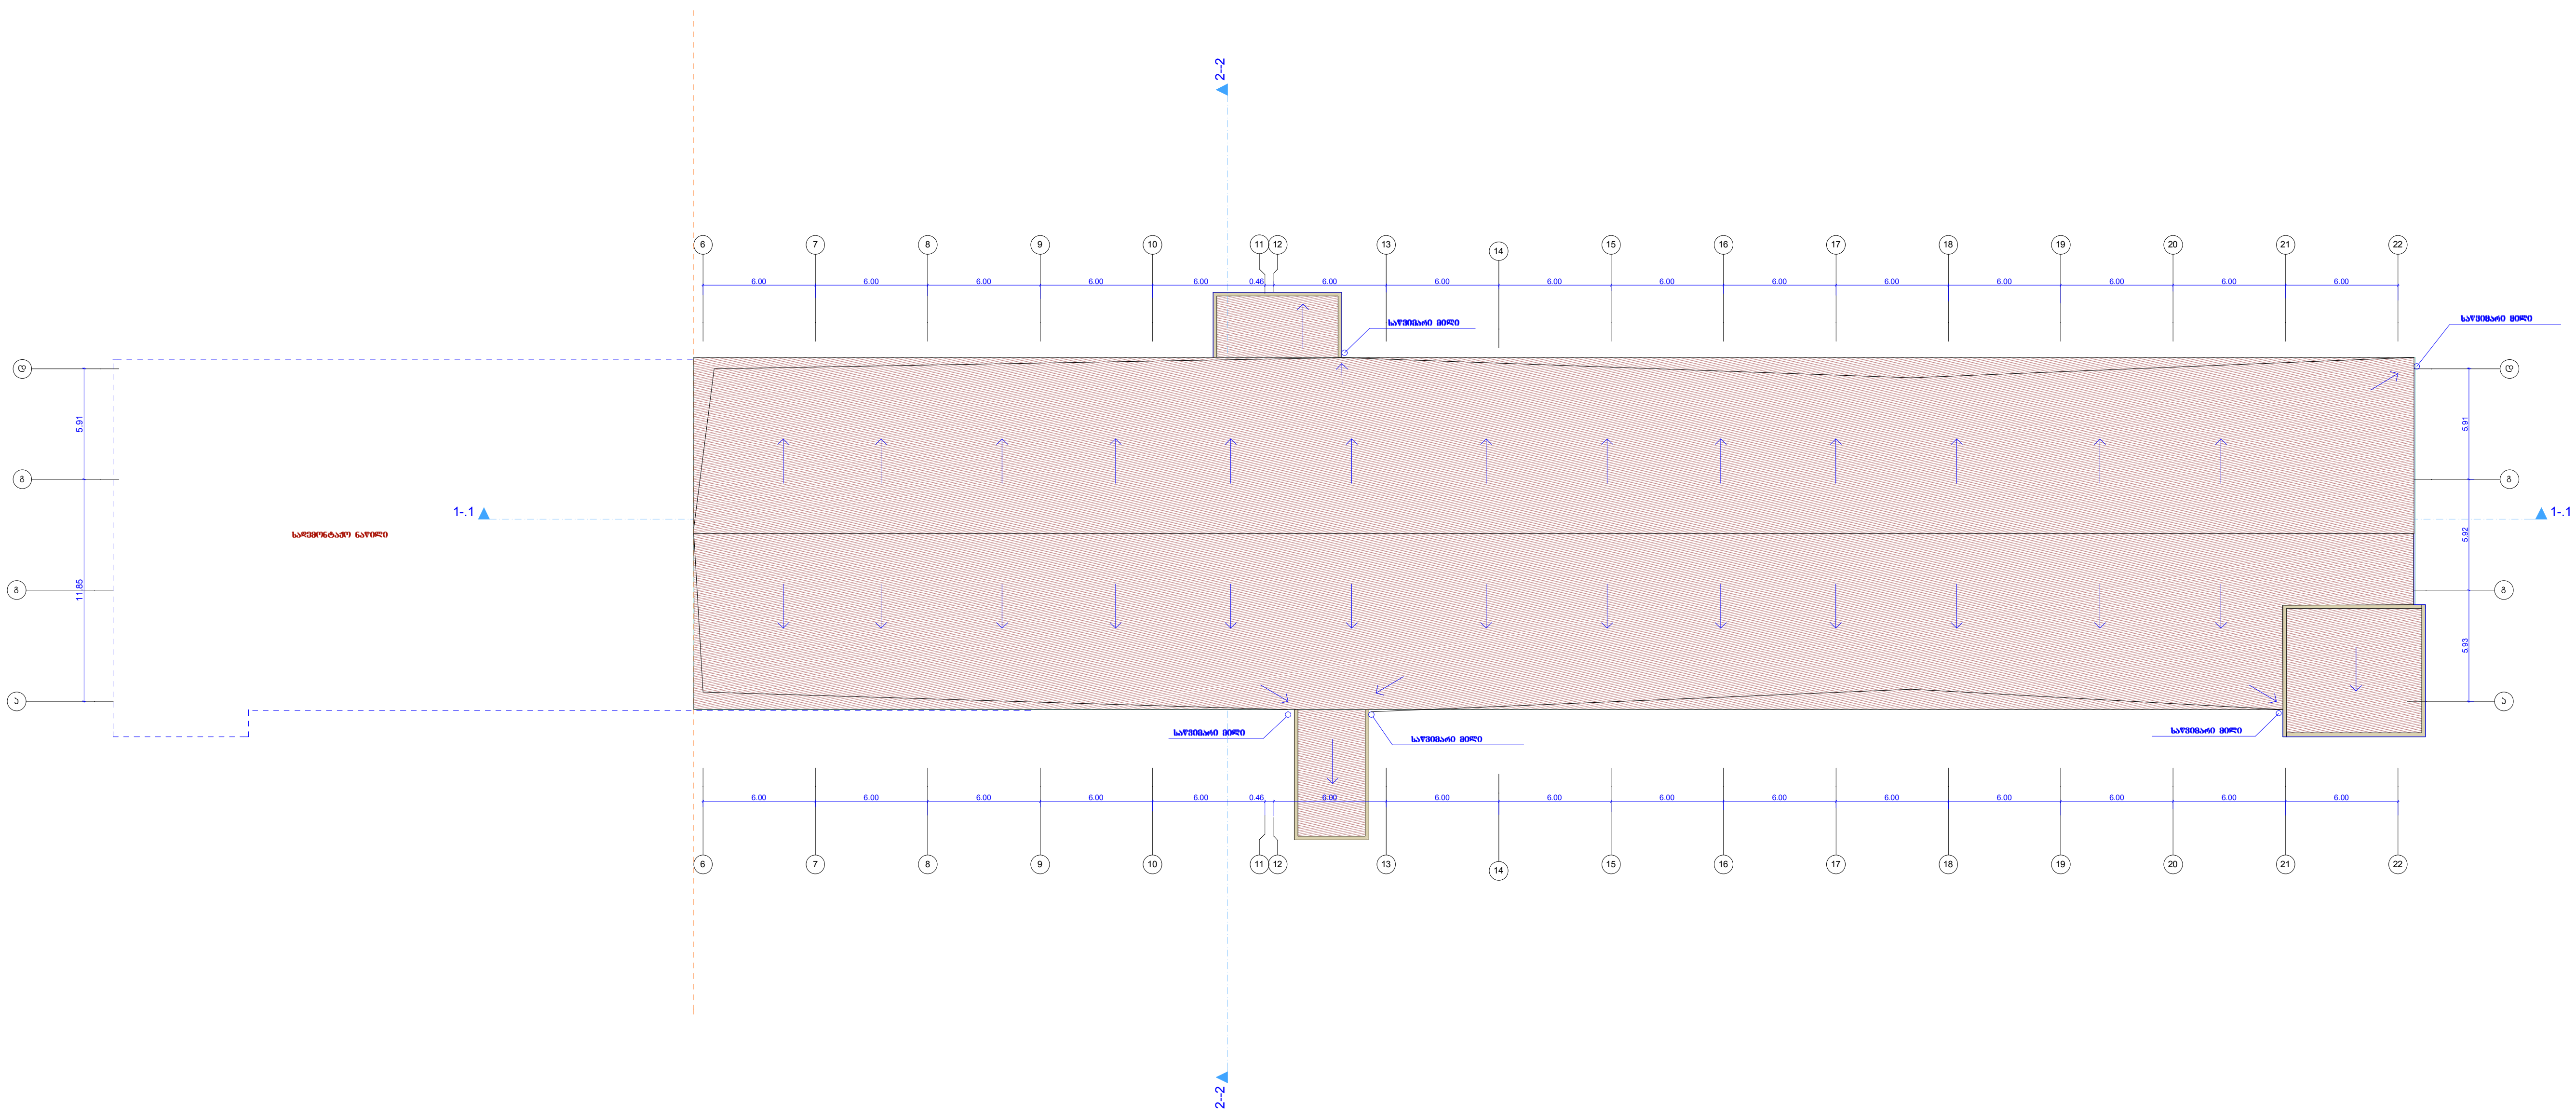

ექსპლიკაცია:

პირობითი აღნიშვნები

საკადასტრო საზღვარი

სადემონტაჟო ნაწილი

შენიშვნები:

1/ ზომები მოცემულია მეტრებში

პროექტის სახელწოდება

ქ.თბილისი, მოსკოვის გამზირი.№24ა -ში (ნაკვ.01.19.34.002.129) სააქციო საზოგადოება "თბილხელსაწყო"-ს შენობის რეკონსტრუქციის პროექტი

თანამდებობა	გვარი	ხელმოწერა
დირექტორი	ნ.კარანაძე	
მთ. არქიტ.	გ. დათებაშვილი	
არქიტექტორი	თ. დათებაშვილი	
შეასრულა	ჯ.როყვა	
შეამოწმა		

მისამართი

"NDN. GROUP"

ქ.თბილისი, ყიფშიძის ქ№4

მასშტაბი	1:100
თარიღი	2015

სტადია	ფურცელი	ფურცლები
მ.პ		