სიტუაციური გეგმა მ. 1 : 2000


ზ. ჭიჭინაძის ქ.
ზ. ჭიჭინაძის ქ. ჩიხი
ზ. ჭიჭინაძის ქ. შესახვევი
ზ. ჭიჭინაძის ქ. შესახვევი
ზ. ჭიჭინაძის ქ.
ზ. ჭიჭინაძის ქ.
ზ. ჭიჭინაძის ქ.

არსებული სიტუაცია მ. 1 : 500



არქიტექტურულ დიზაინერული სერვისი		ADS Architectural Design Service
სასტუმრო ქ. თბილისი, მარჯანიშვილის ქ. №29-ში ლეილა მესხის ნოგაურთის აკვეთის ტერიტორიაზე		
არსებული სიტუაცია		
დირექტორი		გიორგი ჭურციკიძე
ავტორი		გიორგი ჭურციკიძე
2015	1:500	A 02

საპროექტო სასტუმროს შენობის მიწის ნაკვეთზე განთავსების სქემა მ. 1 : 500



სასტუმროს საპროექტო შენობა

არქიტექტურულ დიზაინერული სერვისი		ADS Architectural Design Service
სასტუმრო ქ. თბილისი, მარჯანიშვილის ქ. №29-ში ლეილა მესხის ჩოგბურთის აკადემიის ტერიტორიაზე		
საპროექტო სასტუმროს შენობის მიწის ნაკვეთზე განთავსების სქემა		
დირექტორი		გიორგი ჭურციკიძე
ავტორი		გიორგი ჭურციკიძე
2015	1:500	A 03

ტოპოგრაფიული გეგმა მ. 1 : 200

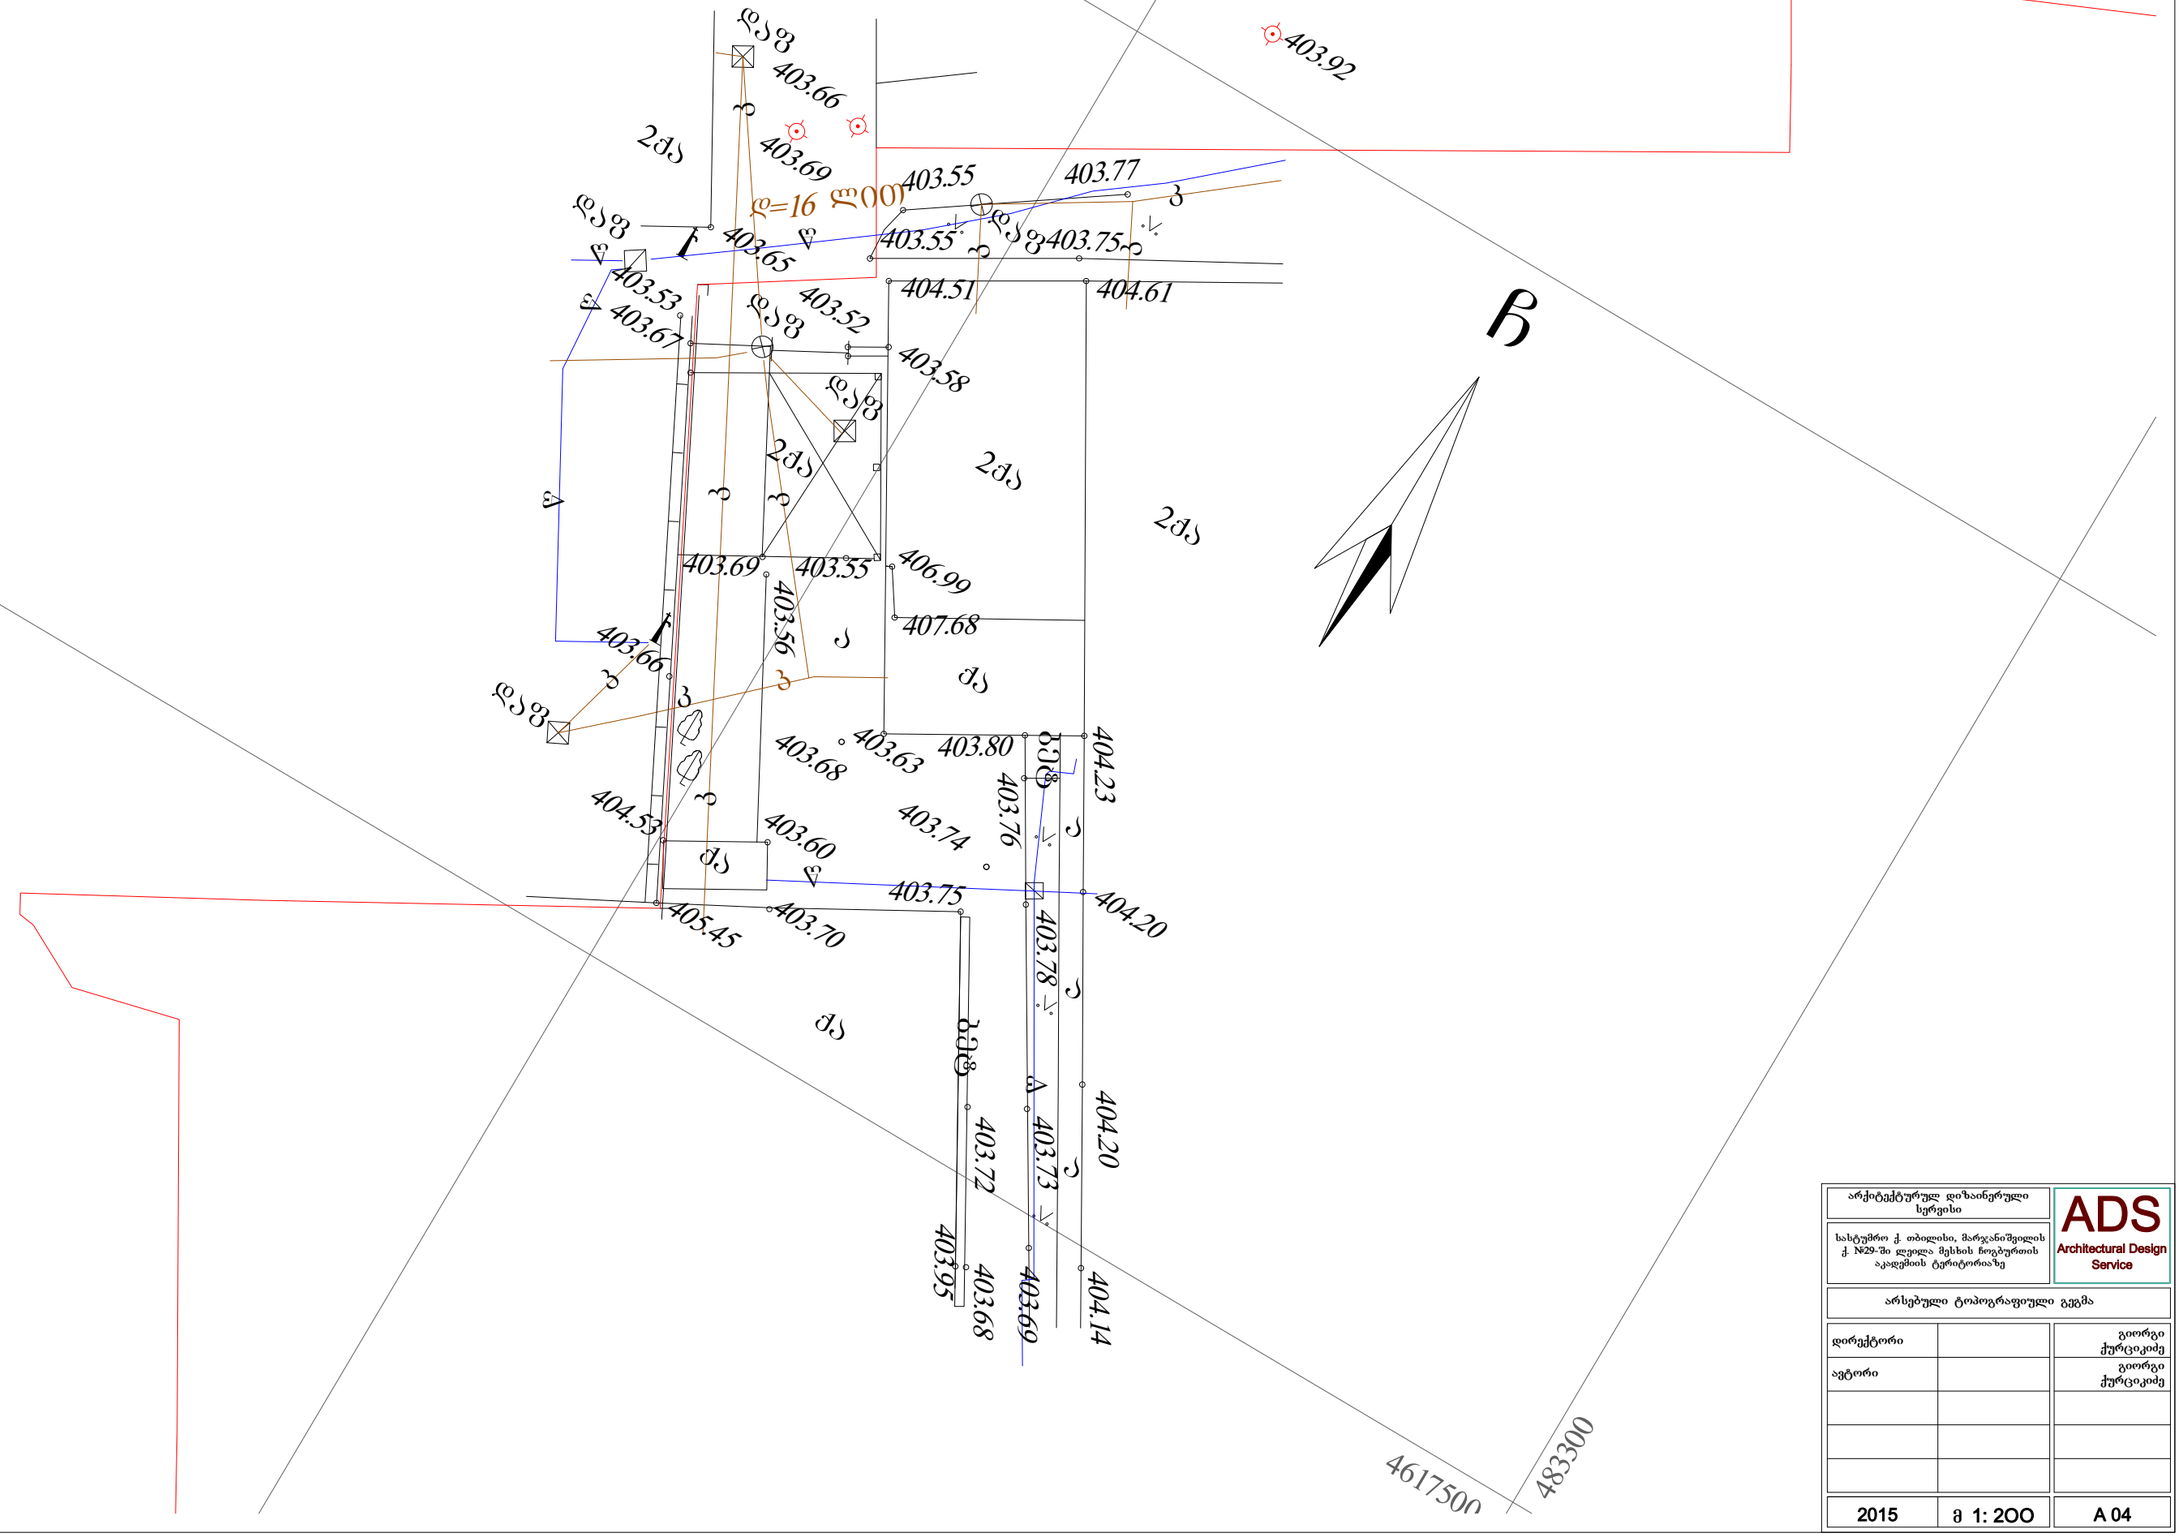

არქიტექტურულ დიზაინერული სერვისი		ADS Architectural Design Service
სასტუმრო ქ. თბილისი, მარჯანიშვილის ქ. №29-ში ლეილა მესხის ჩოგბურთის აკადემიის ტერიტორიაზე		
არსებული ტოპოგრაფიული გეგმა		
დირექტორი		გიორგი ჭურციკიძე
ავტორი		გიორგი ჭურციკიძე
2015	მ 1: 200	A 04

ტოპოგრაფიულ გეგმაზე საპროექტო ნაგებობის ლაქა მ. 1 : 200

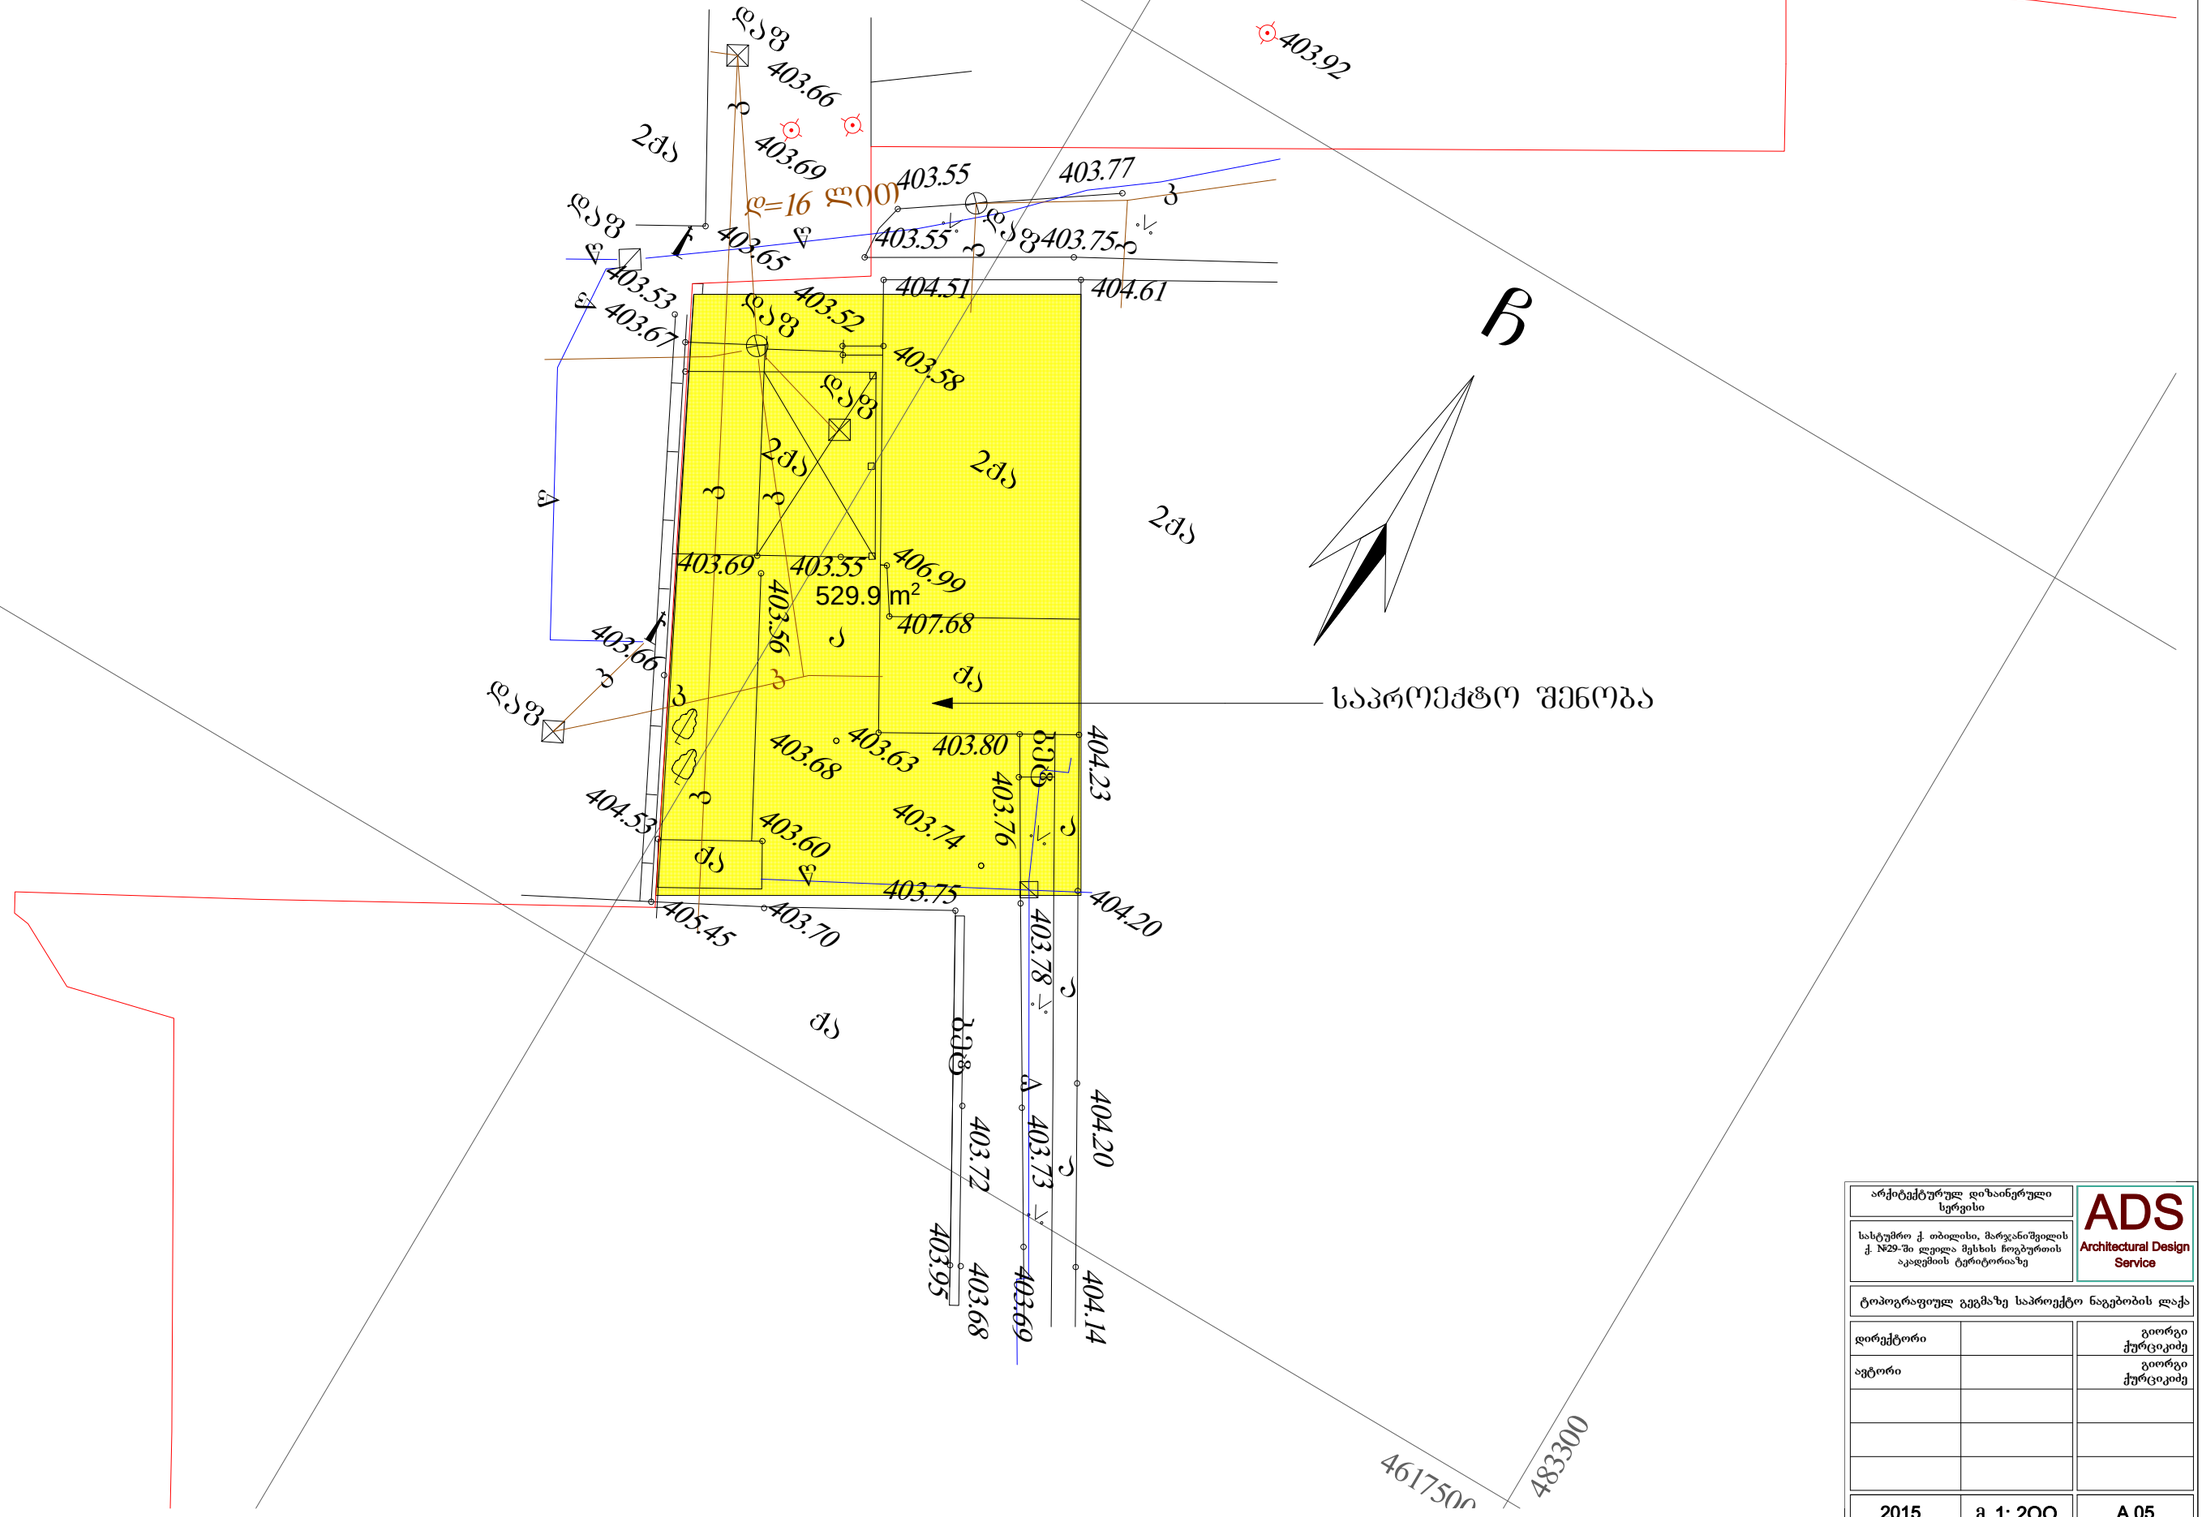

არქიტექტურულ დიზაინერული სერვისი		ADS Architectural Design Service
სასტუმრო ქ. თბილისი, მარჯანიშვილის ქ. №29-ში ლეილა მესხის ნოგებურთის აკადემიის ტერიტორიაზე		
ტოპოგრაფიულ გეგმაზე საპროექტო ნაგებობის ლაქა		
დირექტორი		გიორგი ჭურციკიძე
ავტორი		გიორგი ჭურციკიძე
2015	მ 1: 200	A 05

ზონირების გეგმაზე საპროექტო სასტუმროს ლაქა



- სატრანსპორტო ზონა 1
- საცხოვრებელი ზონა 6
- საზოგადოებრივ-საქმიანი ზონა 2
- სარეკრეაციო ზონა 2
- სარეკრეაციო ზონა 1

არქიტექტურულ დიზაინერული სერვისი		ADS Architectural Design Service
სასტუმრო ქ. თბილისი, მარჯანიშვილის ქ. №29-ში ლეილა მესხის ჩოგბურთის აკადემიის ტერიტორიაზე		
ზონირების გეგმა		
დირექტორი		გიორგი ქურციკიძე
ავტორი		გიორგი ქურციკიძე
2015		A 06

სატრანსპორტო სქემა

მარჯანიშვილის ქ.

მარჯანიშვილის მოედანი

აღმაშენებლის გამზ.

არქიტექტურულ დიზაინერული სერვისი		ADS Architectural Design Service
სასტუმრო ქ. თბილისი, მარჯანიშვილის ქ. №29-ში ლეილა მესხის ნოგაურთის აკლდემიის ტერიტორიაზე		
სატრანსპორტო სქემა		
დირექტორი		გიორგი ჭურციკიძე
ავტორი		გიორგი ჭურციკიძე
2015		A 07

პარკირების სქემა



არქიტექტურულ დიზაინერული სერვისი		ADS Architectural Design Service
საქართველო ქ. თბილისი, მარჯანიშვილის ქ. №29-ში დევილა მესხის ნოგებრთის აკადემიის ტერიტორიაზე		
პარკირების სქემა		
დირექტორი		გიორგი ჭურციკიძე
ავტორი		გიორგი ჭურციკიძე
2015		A 08

არსებული და საპროექტო მდგომარეობა ტერიტორიაზე

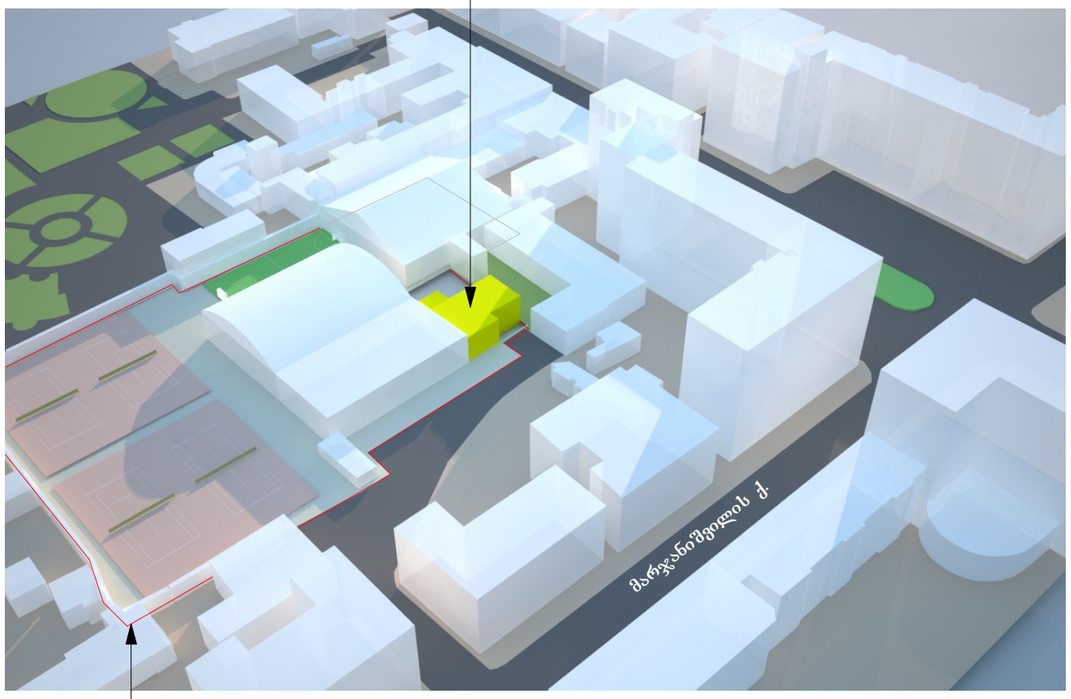

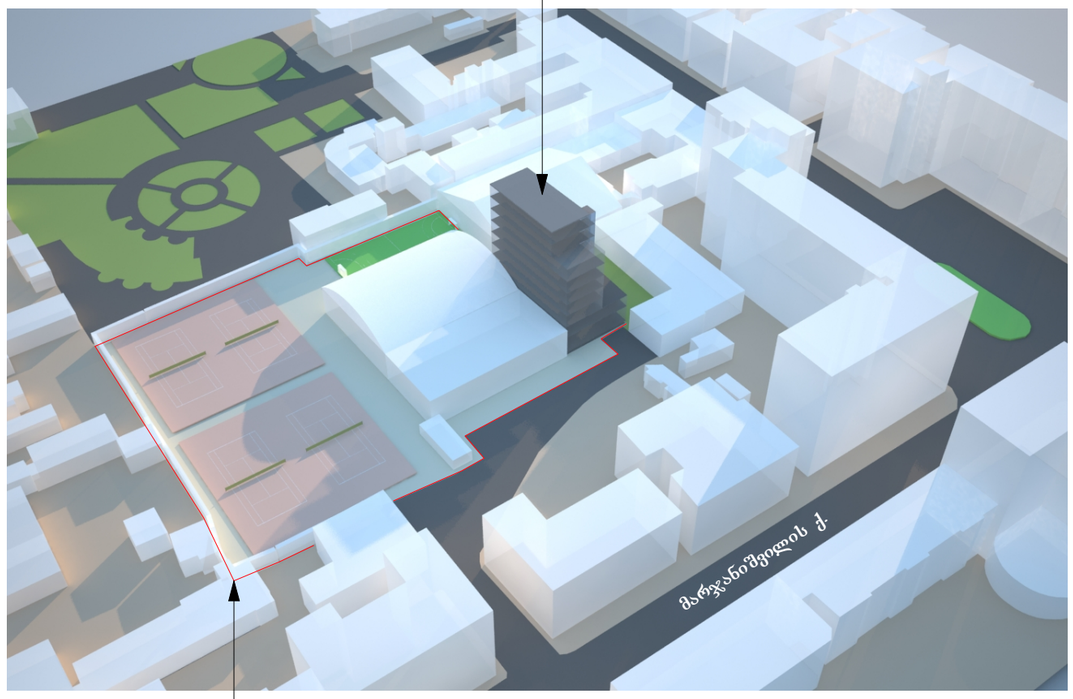





არქიტექტურულ დიზაინერული სერვისი	ADS Architectural Design Service
სასტუმრო ქ. თბილისი, მარჯანიშვილის ქ. №29-ში ლეილა მესხის ჩოგბურთის აკადემიის ტერიტორიაზე	
არსებული და საპროექტო მდგომარეობა	

დირექტორი		გიორგი ჭურციკიძე
ავტორი		გიორგი ჭურციკიძე
2015		A 09

განშლა 1-1 მ. 1:500

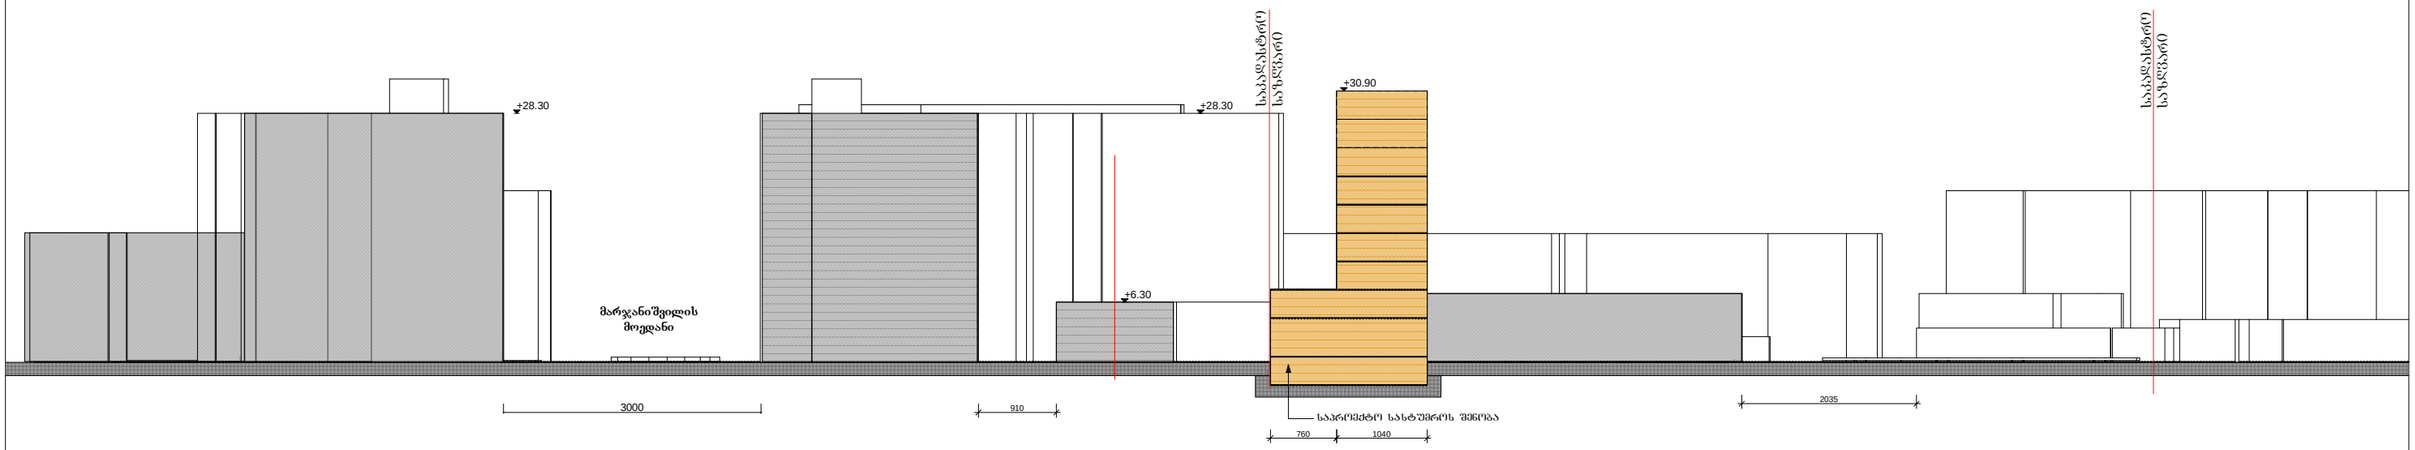

არქიტექტურულ დიზაინერული სერვისი		ADS Architectural Design Service
სასტუმრო ქ. თბილისი, მარჯანიშვილის ქ. №29-ში ლეილა მესხის ჩოგბურთის აკადემიის ტერიტორიაზე		
განშლა 1-1		
დირექტორი		გიორგი ჭურციკიძე
ავტორი		გიორგი ჭურციკიძე
2015	მ 1: 500	A 10

განშლა 2-2 მ. 1:500

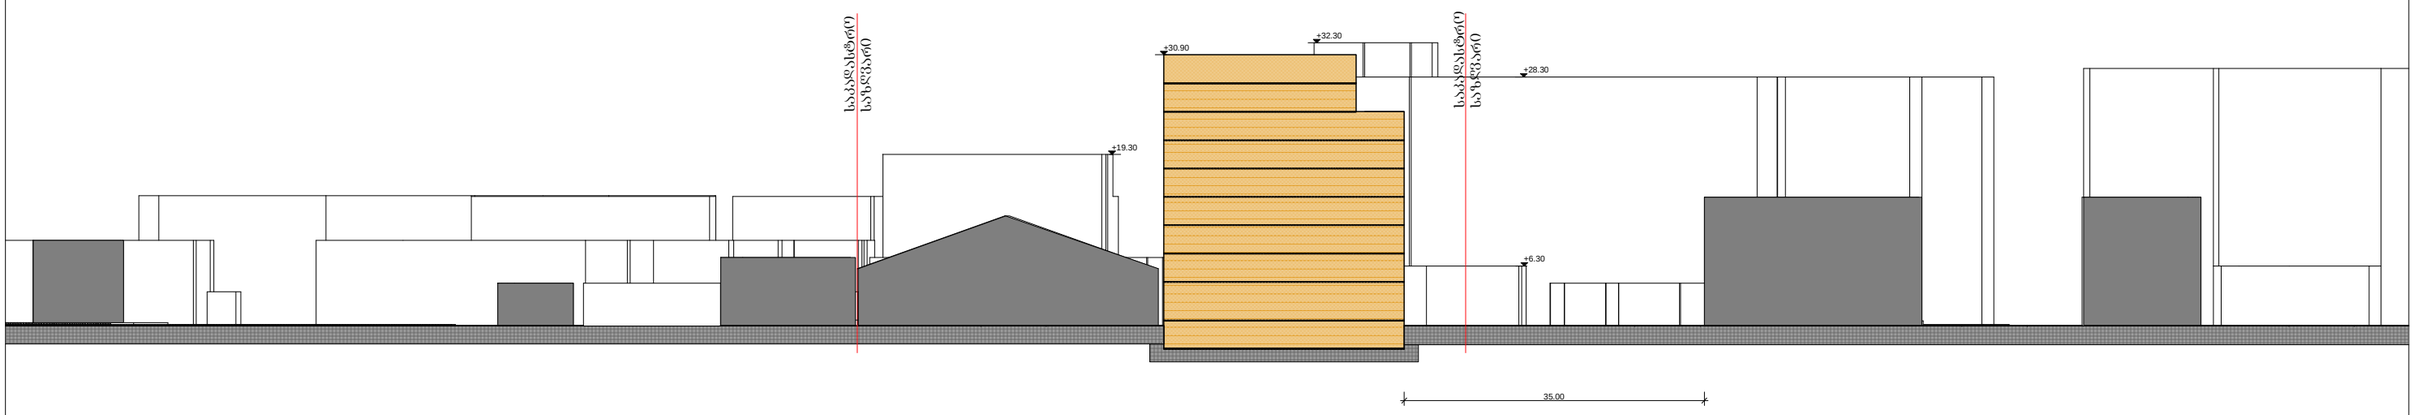

არქიტექტურულ დიზაინერული სერვისი		ADS Architectural Design Service
სასტუმრო ქ. თბილისი, მარჯანიშვილის ქ. №29-ში ლევილა მესხის ჩოგბურთის აკადემიის ტერიტორიაზე		
განშლა 2-2		
დირექტორი		გიორგი ჭურცოკიძე
ავტორი		გიორგი ჭურცოკიძე
2015	მ 1: 500	A 11

სიმაღლის განმსაზღვრელი სქემა მ. 1 : 200

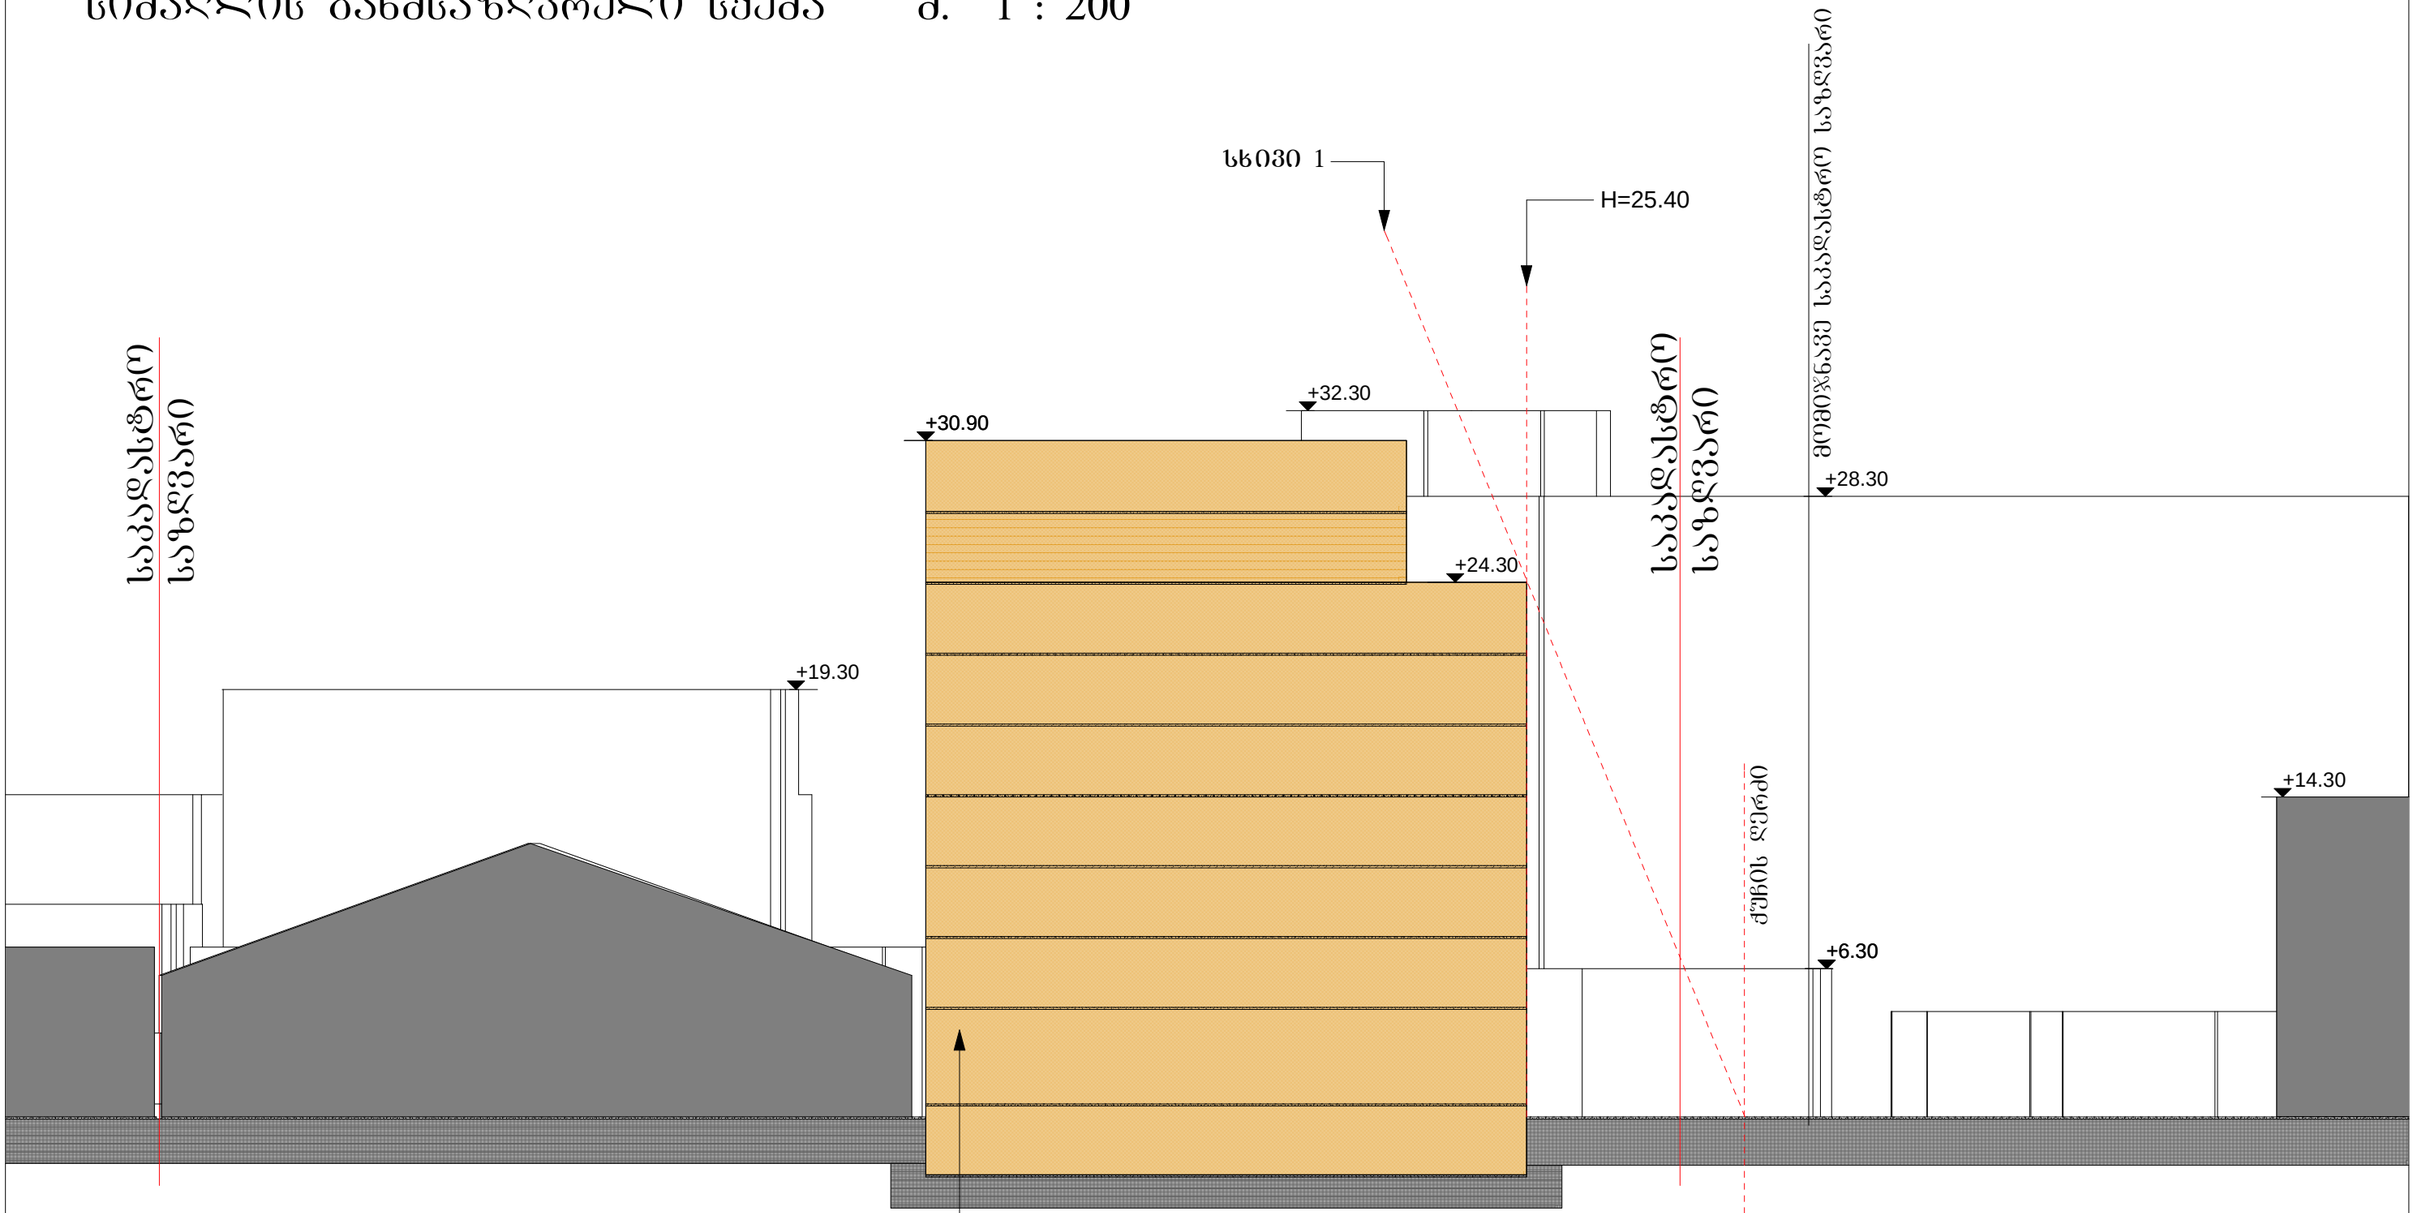

არქიტექტურულ დიზაინერული სერვისი		ADS Architectural Design Service
სასტუმრო ქ. თბილისი, მარჯანიშვილის ქ. №29-ში ლეილა მესხის ნოგებურთის აკადემიის ტერიტორიაზე		
სიმაღლის განმსაზღვრელი სქემა		
დირექტორი		გიორგი ჭურციკიძე
ავტორი		გიორგი ჭურციკიძე
2015	მ 1: 200	A 12

სიტუაციური სქემა სადემონტაჟო ნაგებობის ლაქის ჩვენებით მ. 1 : 1000

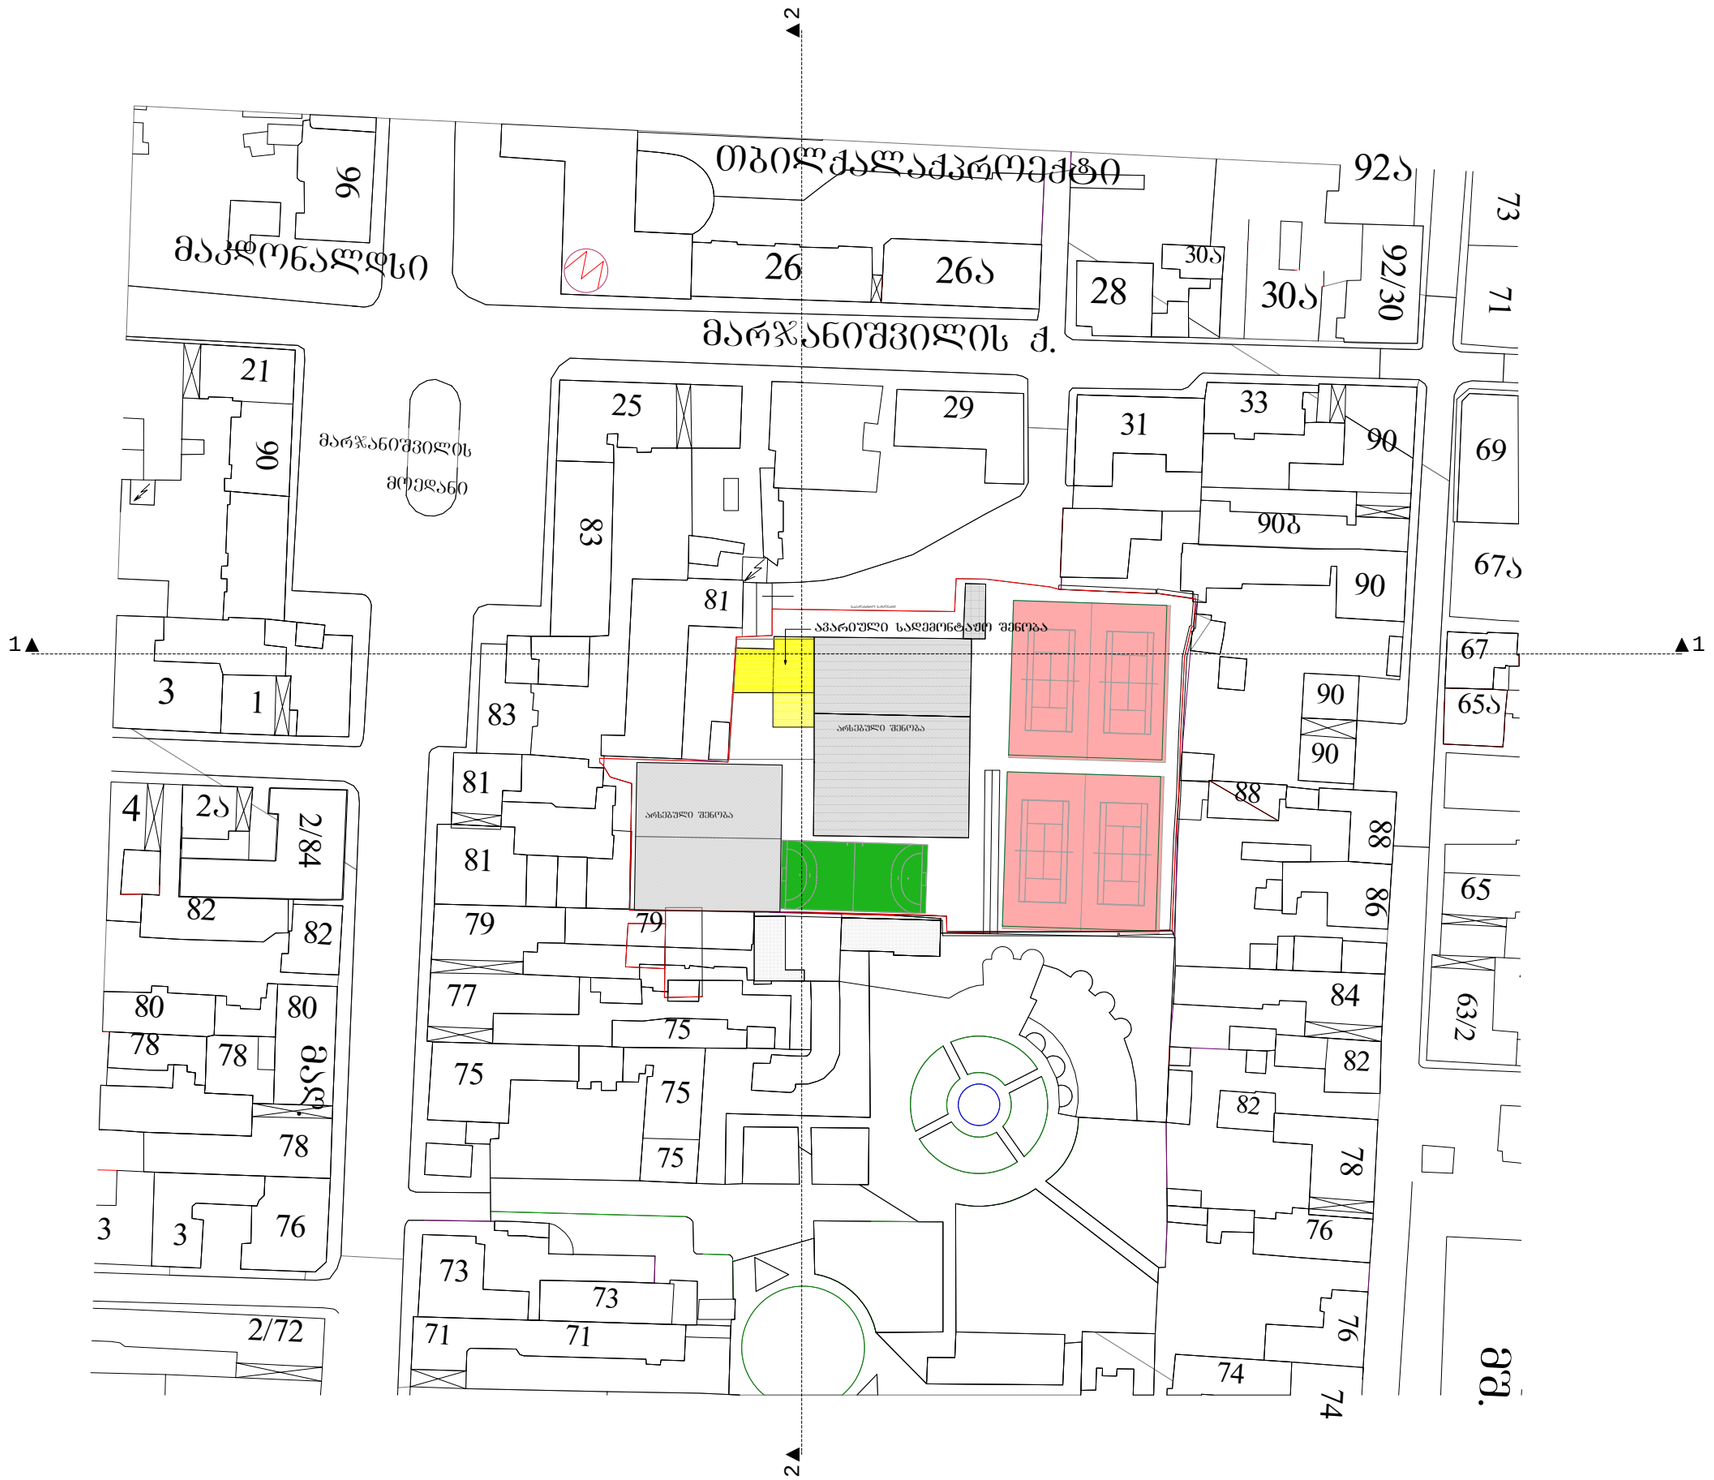

არქიტექტურულ დიზაინერული სერვისი		ADS Architectural Design Service
სახლუმრო ქ. თბილისი, მარჯანიშვილის ქ. №29-ში ლეილა მესხის ჩოგბურთის აკადემიის ტერიტორიაზე		
სიტუაციური სქემა		
დირექტორი		გიორგი ჭურციკიძე
ავტორი		გიორგი ჭურციკიძე
2015	მ 1: 1000	A 13

სიტუაციური სქემა საპროექტო ნაგებობის ლაქის ჩვენებით მ. 1 : 1000

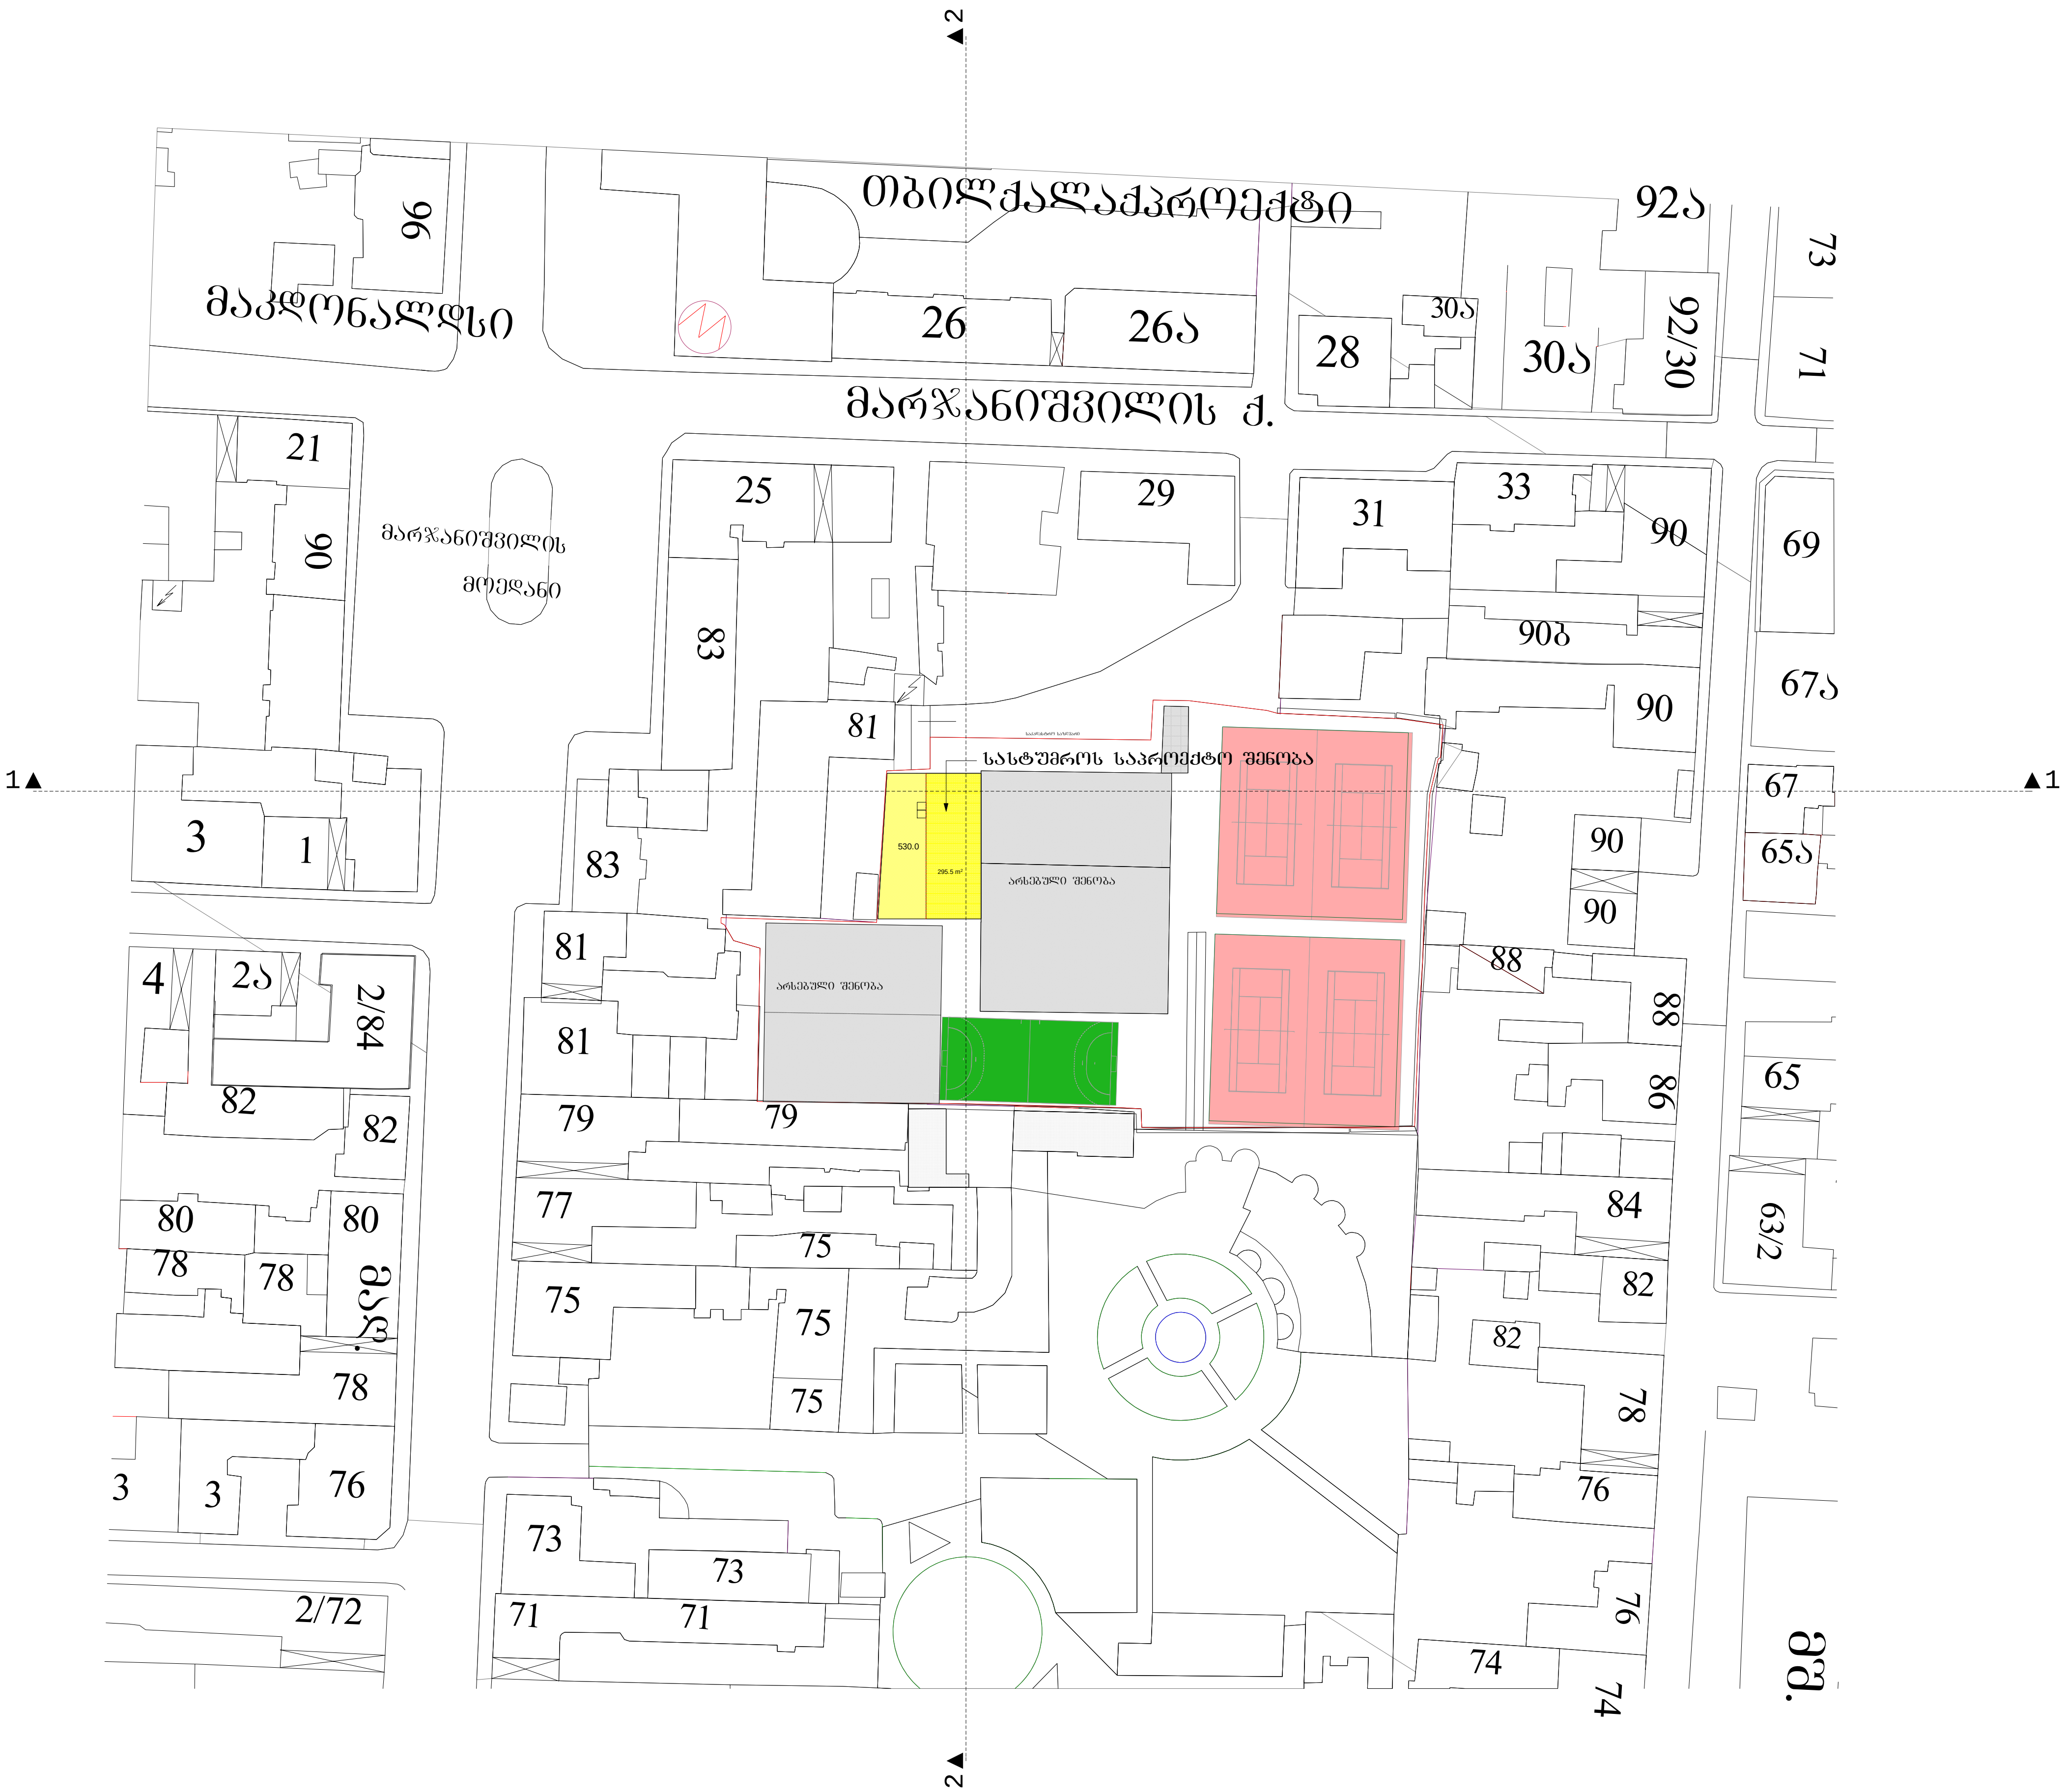

არქიტექტურულ დიზაინერული სერვისი		ADS Architectural Design Service
სასტუმრო ქ. თბილისი, მარჯანიშვილის ქ. №29-ში ლეილა მესხის ჩოგბურთის აკადემიის ტერიტორიაზე		
გენგეგმა		
დირექტორი		გიორგი ქურციკიძე
ავტორი		გიორგი ქურციკიძე
2015	მ 1: 1000	A 14