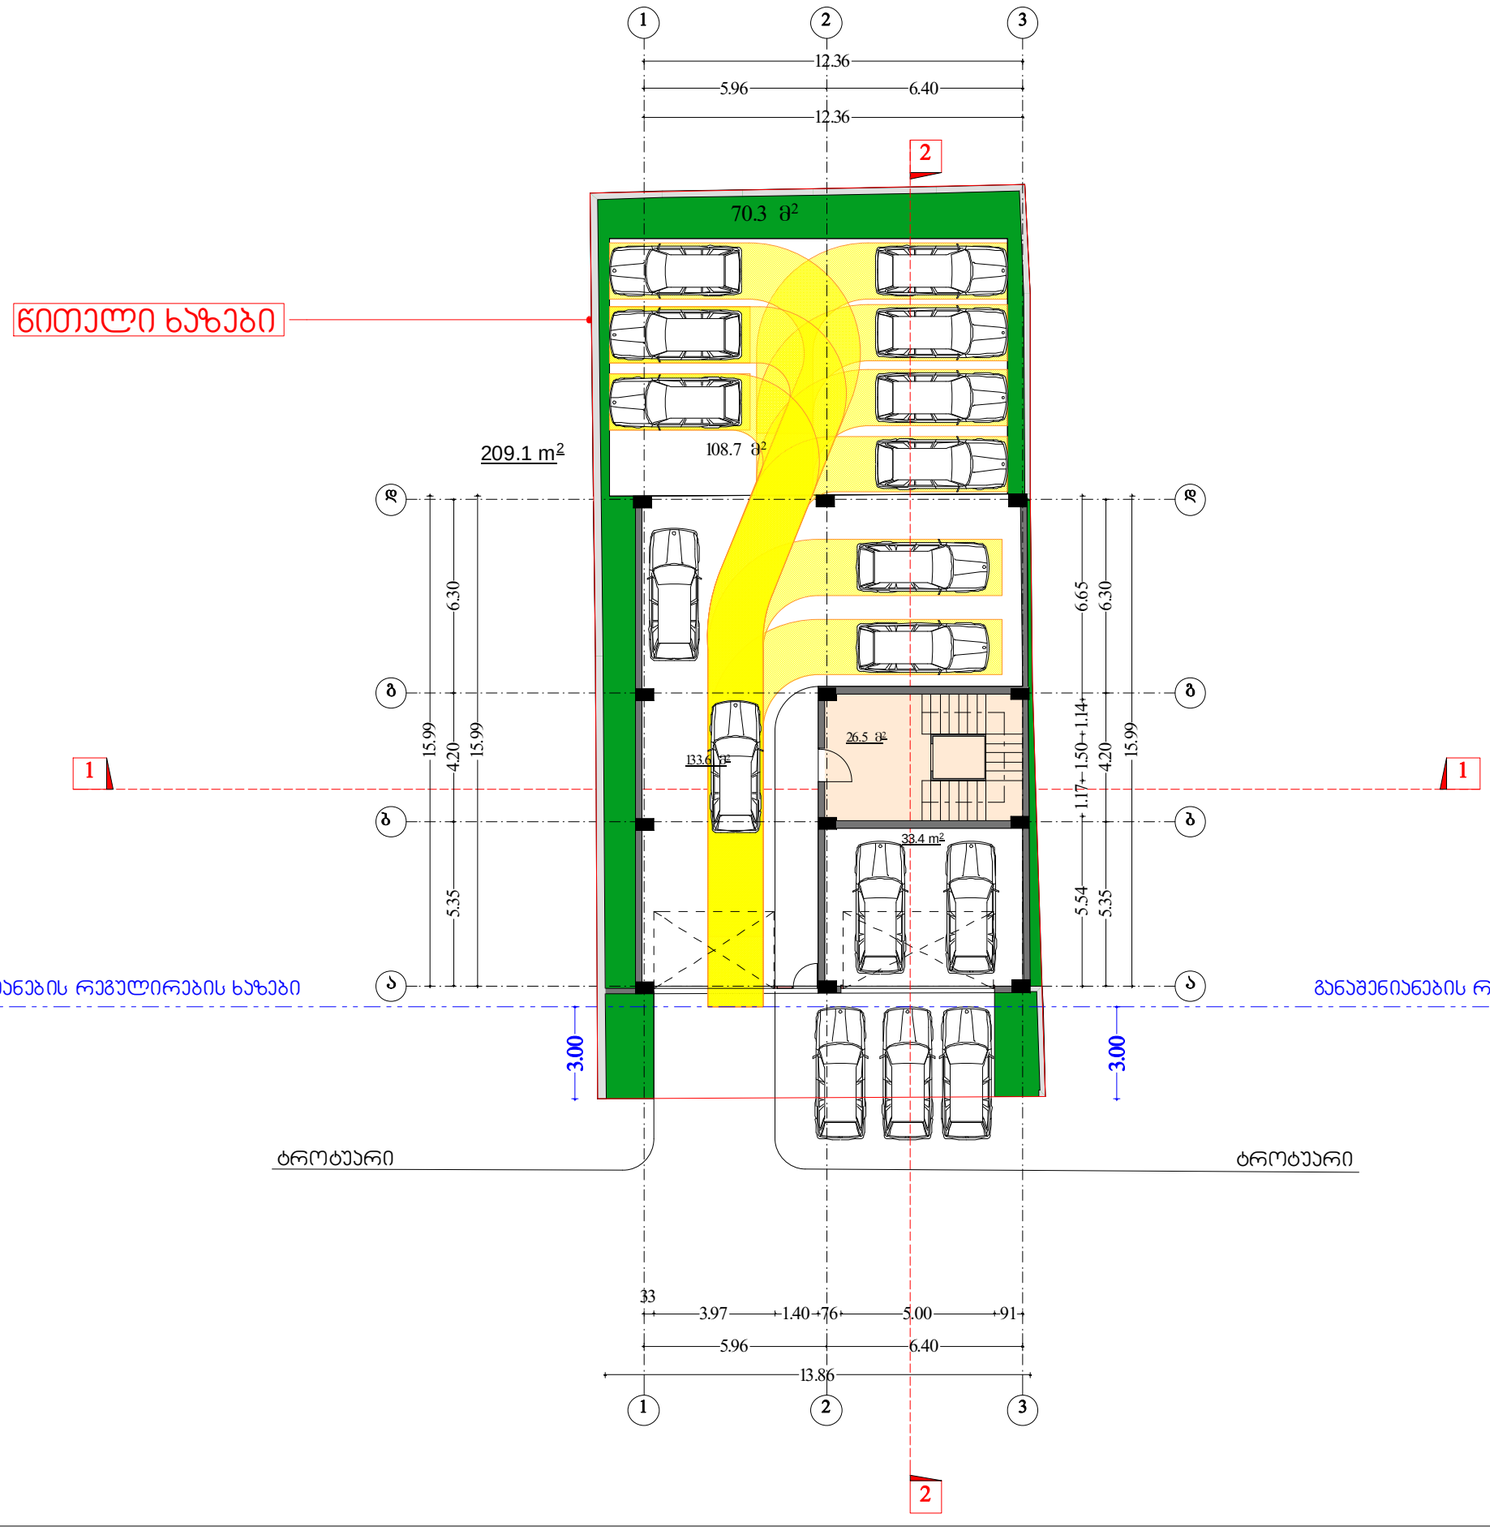

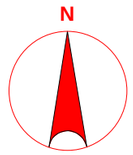

ტექ - ეკონომიკური მაჩვენებლები

მოშენების ფართი 209.10 მ²

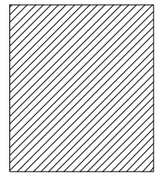

გამწვანების ფართი 70.3 მ²

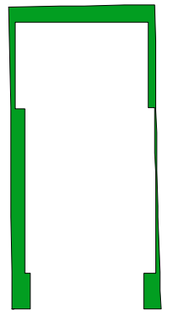

შენიშვნები NOTES

საერთო ფართი----------372.30 მ²
მათ შორის:

ღია ავტოსადგომი.....108.70მ.მ.
დახურული ავტოსადგომი.....167.0მ.მ.
სადარბაზო.....26,50მ.მ.
გამწვანება .....70.30მ.მ.

დამკვეთი CLIENT	ნანა იოსელიანი	
პროექტი PROJECT	მრავალბინიანი საცხოვრებელი სახლი	
მისამართი ADDRESS	ქ.ბათუმი, ონიაშვილის ქუჩა №47	
	გვარი	ხელმოწერა
დირექტორი		
პროექტის ავტორი		
დამფუძნე		

არქიტექტურული ნაწილი

მასშტაბი SCALE	თარიღი DATE OF ISSUE	01/08/2012
1:200	ნახაზი	DRVG.
	მეგმა 0.00 ნიშნულზე	
სტადია STAGE	ფურც. PAGES	სულ ALL

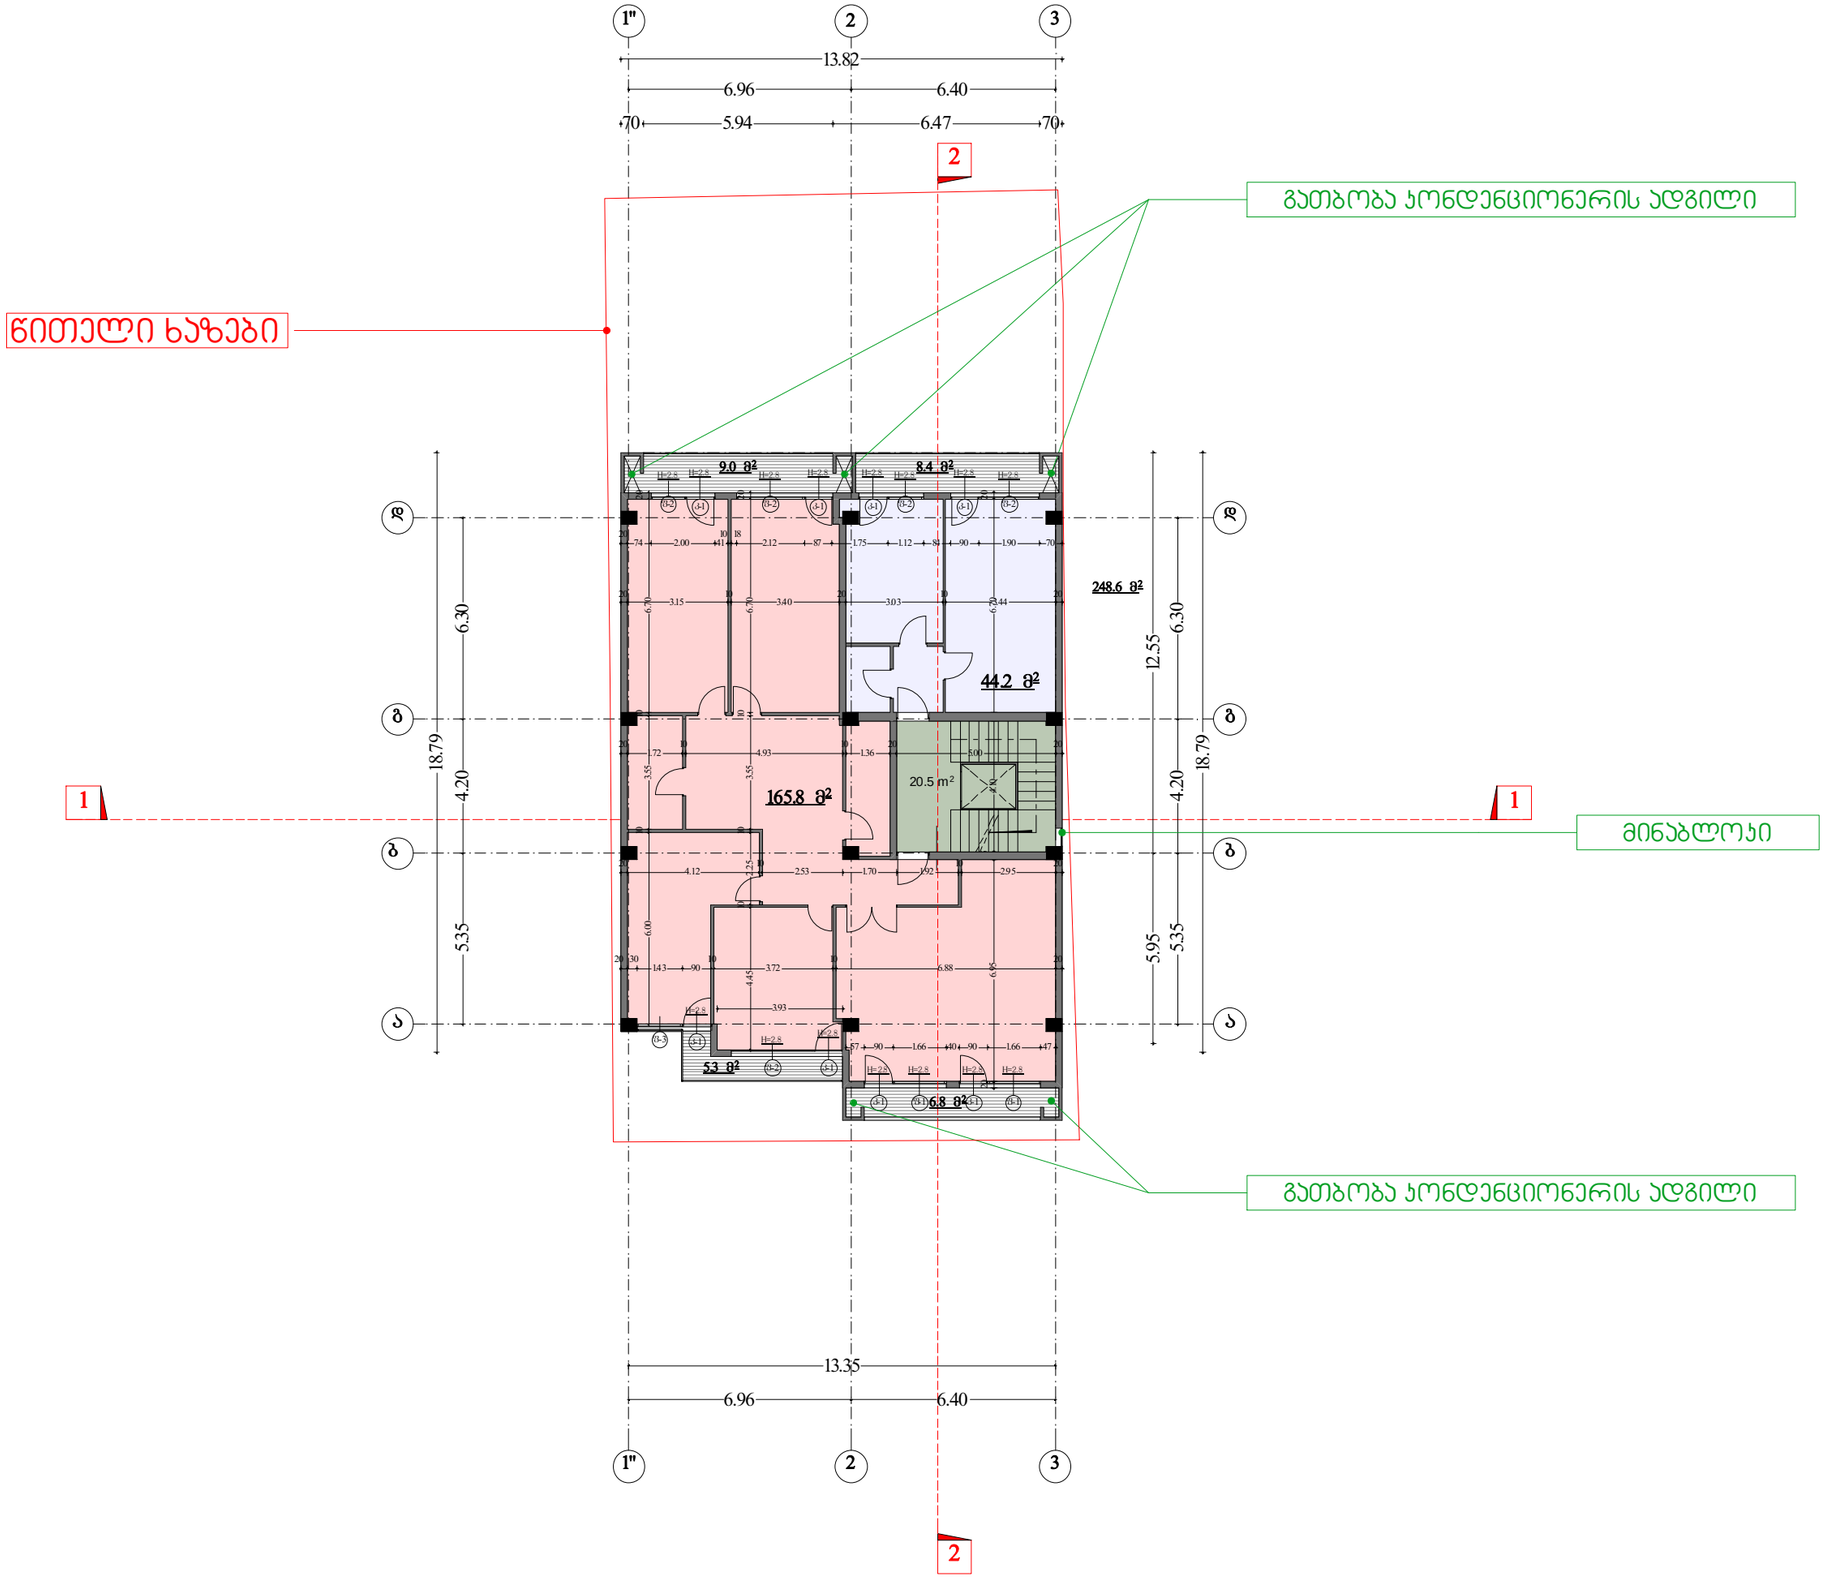

N

ტექ - ეკონომიკური მაჩვენებლები

საანგარიშო ფართი გარე კონტურზე 248.60 მ²

შენიშვნები NOTES

საერთო ფართი---------- 260.0 მ²

მათ შორის:

საცხოვრებელი ფართი..... 210.00კვ.მ.
საზაფხულო ფართი.....29.50კვ.მ.
სადარბაზო.....20,50კვ.მ.

დამკვეთი CLIENT	ნანა იოსელიანი	
პროექტი PROJECT	მრავალბინიანი საცხოვრებელი სახლი	
მისამართი ADDRESS	ქ.თბილისი, ონიაშვილის ქუჩა №47	
	გვარი	ხელმოწერა
დირექტორი		
პროექტის ავტორი		
დამკვეთი		

THE DESIGN STUDIO

არქიტექტურული ნაწილი

მასშტაბი SCALE	თარიღი DATE OF ISSUE	01/08/2012
1:200	ნახაზი	DRVG.
	ტიპიური სართულის გეგმა 3.30 ; 6.60 ;9.90 ; 13.20 ; 16.50 ; ნიშნულზე	
სტადია STAGE	ფურც. PAGES	სულ ALL

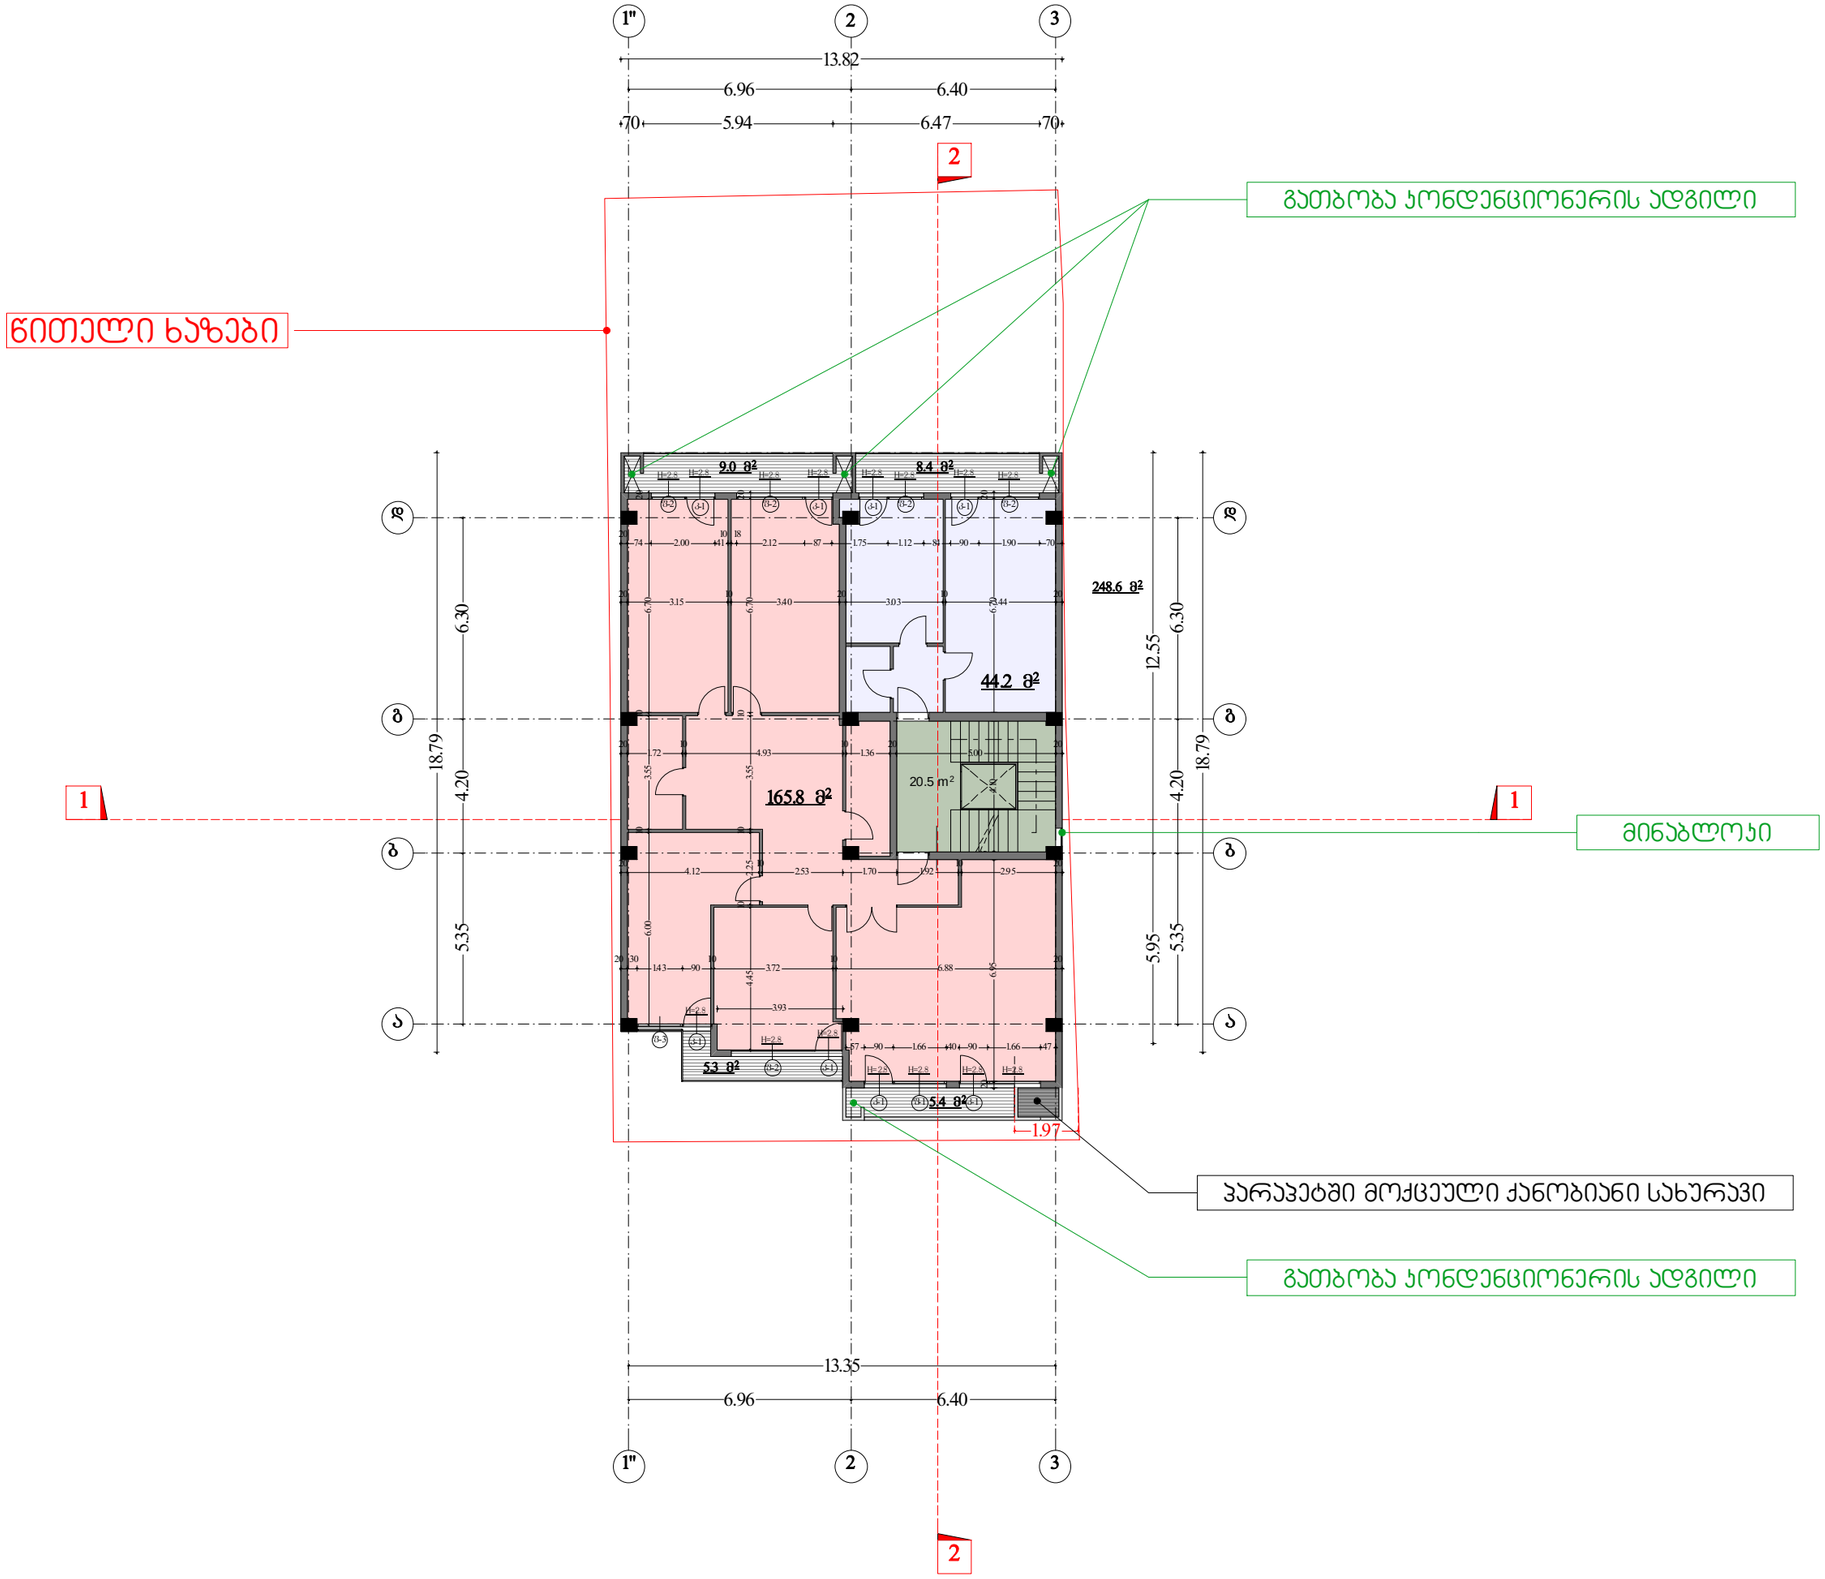

N

ტექ - ეკონომიკური მაჩვენებლები

საანგარიშო ფართი გარე კონტურზე 248.60 მ²

შენიშვნები NOTES

სართო ფართი---------- 258.6 მ²

მათ შორის:

საცხოვრებელი ფართი..... 210.00კვ.მ.
საზაფხულო ფართი.....28.10კვ.მ.
სადარბაზო.....20,50კვ.მ.

დამკვეთი CLIENT	ნანა იოსელიანი	
პროექტი PROJECT	მრავალბინიანი საცხოვრებელი სახლი	
მისამართი ADDRESS	ქ.თბილისი, ონიაშვილის ქუჩა №47	
	გვარი	ხელმოწერა
დირექტორი		
პროექტის ავტორი		
დამკვეთი		

THE DESIGN STUDIO

არქიტექტურული ნაწილი

მასშტაბი SCALE	თარიღი DATE OF ISSUE	01/08/2012
1:200	ნახაზი	DRVG.
	გეგმა 19.80 ნიშნულზე	
სტადია STAGE	ფურც. PAGES	სულ ALL

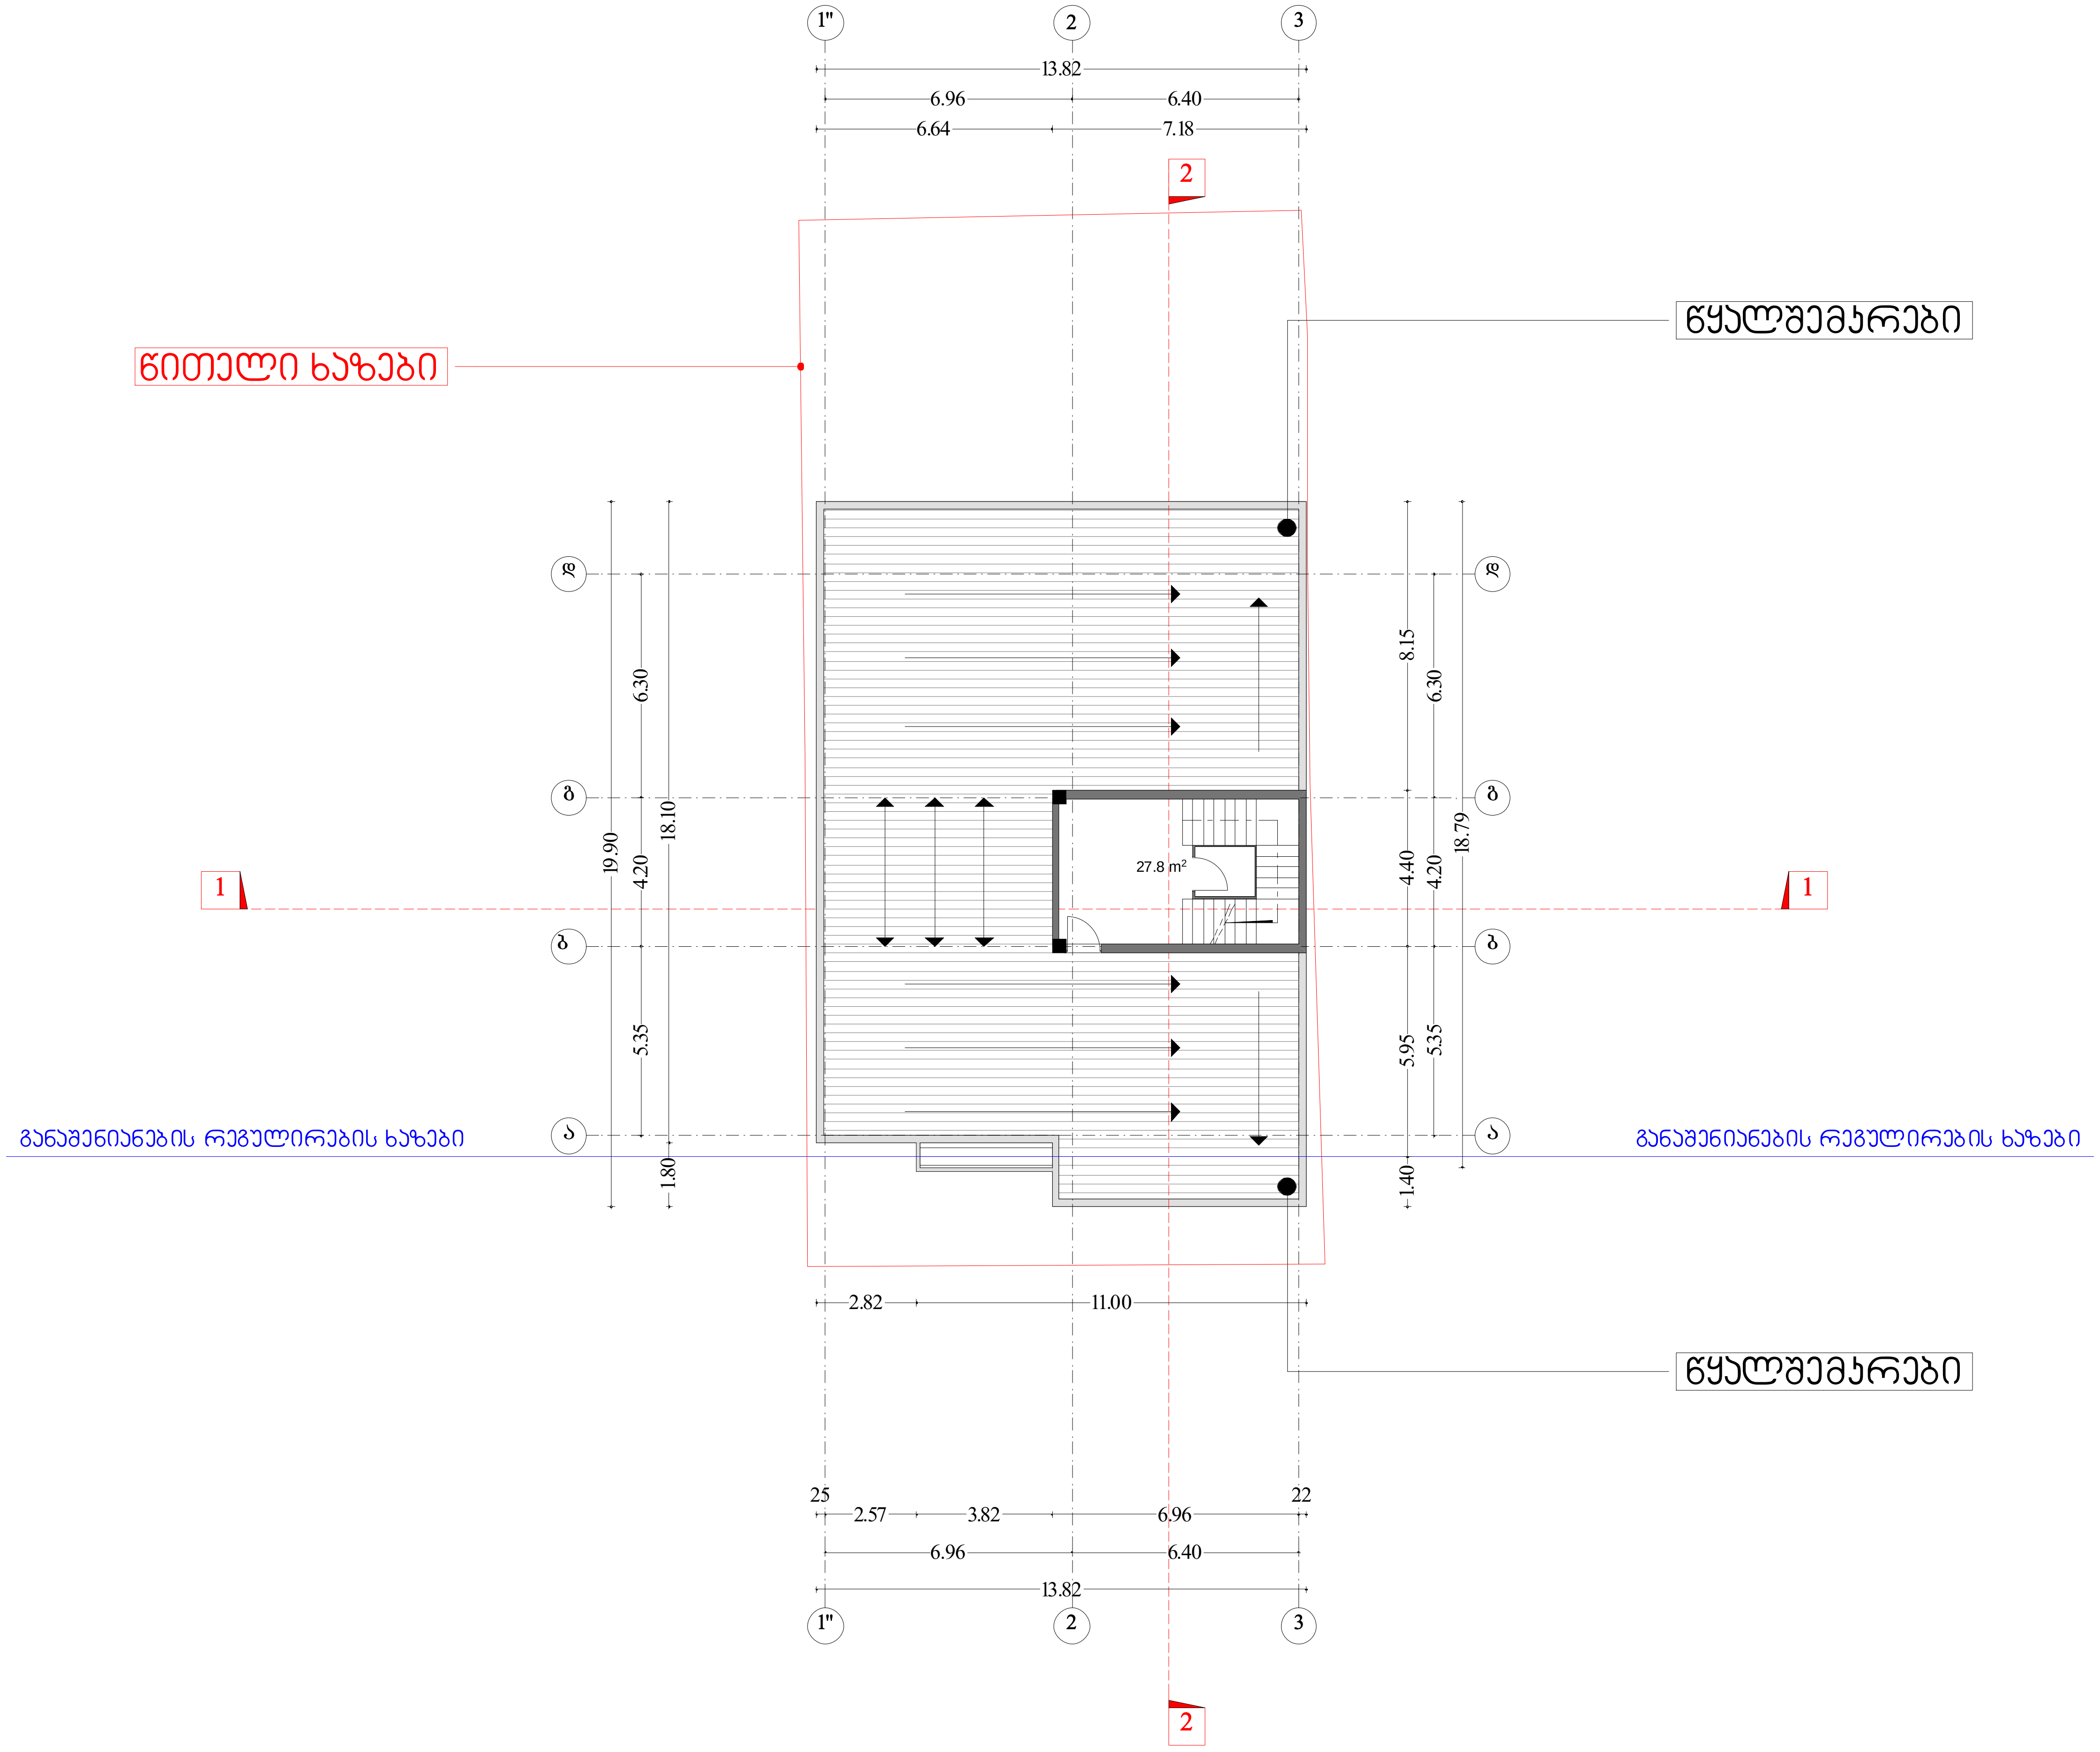

ტექ - ეკონომიკური მაჩვენებლები

შენიშვნები NOTES

დამკვეთი CLIENT	ნანა იოსელიანი	
პროექტი PROJECT	მრავალბინიანი საცხოვრებელი სახლი	
მისამართი ADDRESS	ქ.თბილისი, ონიაშვილის ქუჩა №47	
	გვარი	ხელმოწერა
დირექტორი		
პროექტის ავტორი		
დამუშავა		

THE DESIGN STUDIO

არქიტექტურული ნაწილი

მასშტაბი SCALE	თარიღი DATE OF ISSUE 01/08/2012	
1:200	ნახაზი DRVG. გეგმა 23.10 ნიშნულზე	
სტადია STAGE	ფურც. PAGES	სულ ALL

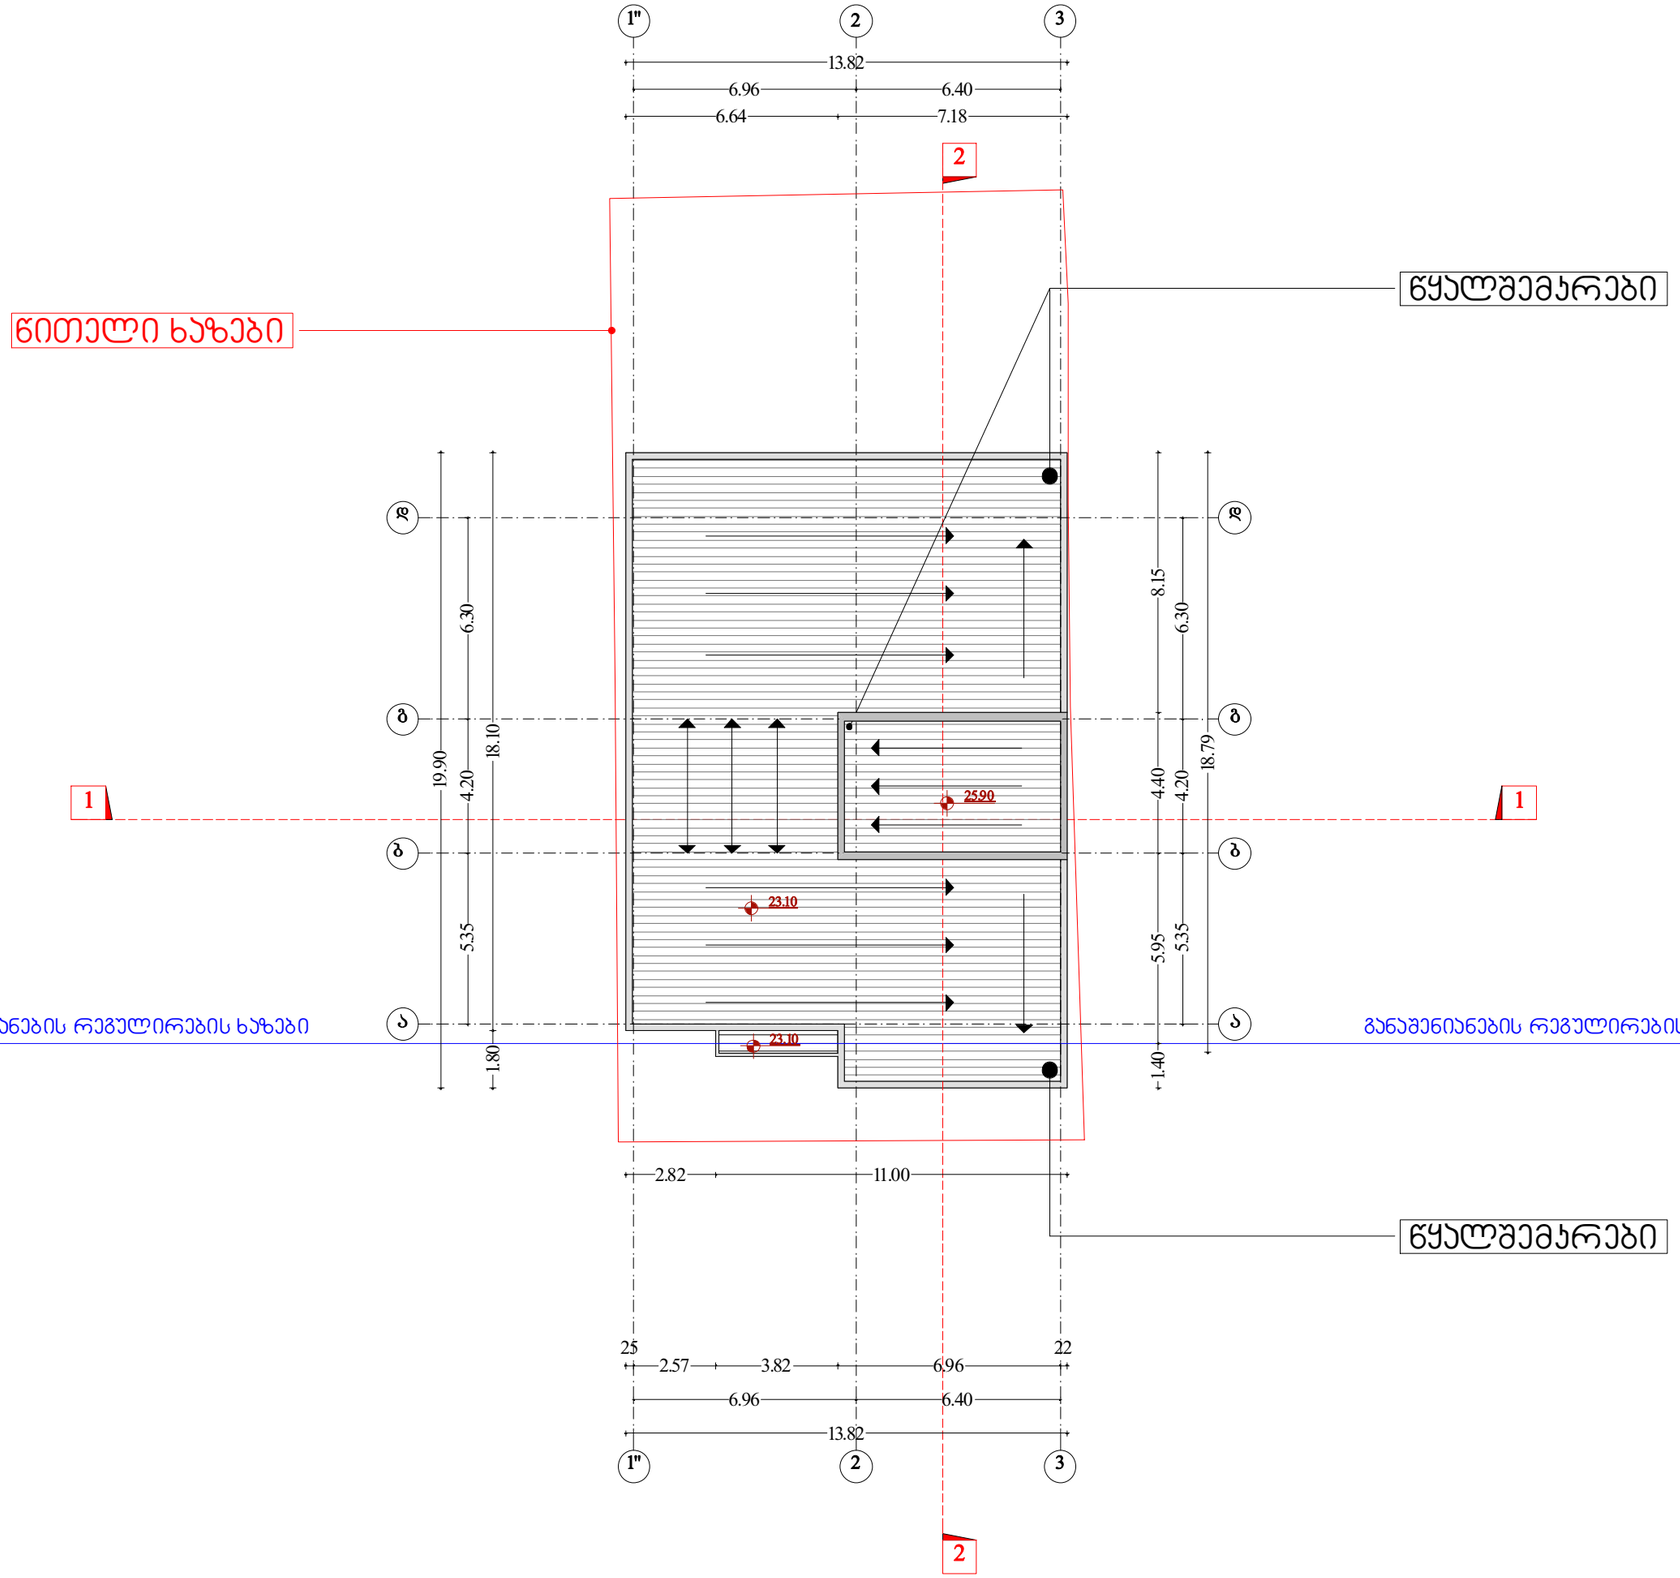

N

ტექ - ეკონომიკური მაჩვენებლები

შენიშვნები NOTES

დამკვეთი CLIENT	ნანა იოსელიანი
პროექტი PROJECT	მრავალბინიანი საცხოვრებელი სახლი
მისამართი ADDRESS	ქ.თბილისი, ონიაშვილის ქუჩა №47

	გვარი	ხელმოწერა
დირექტორი		
პროექტის ავტორი		
დამკვეთი		

THE DESIGN STUDIO

არქიტექტურული ნაწილი

მასშტაბი SCALE	თარიღი DATE OF ISSUE 01/08/2012
1:200	ნახაზი DRVG.
	სახურავის გეგმა
სტადია STAGE	ფურც. PAGES / სულ ALL