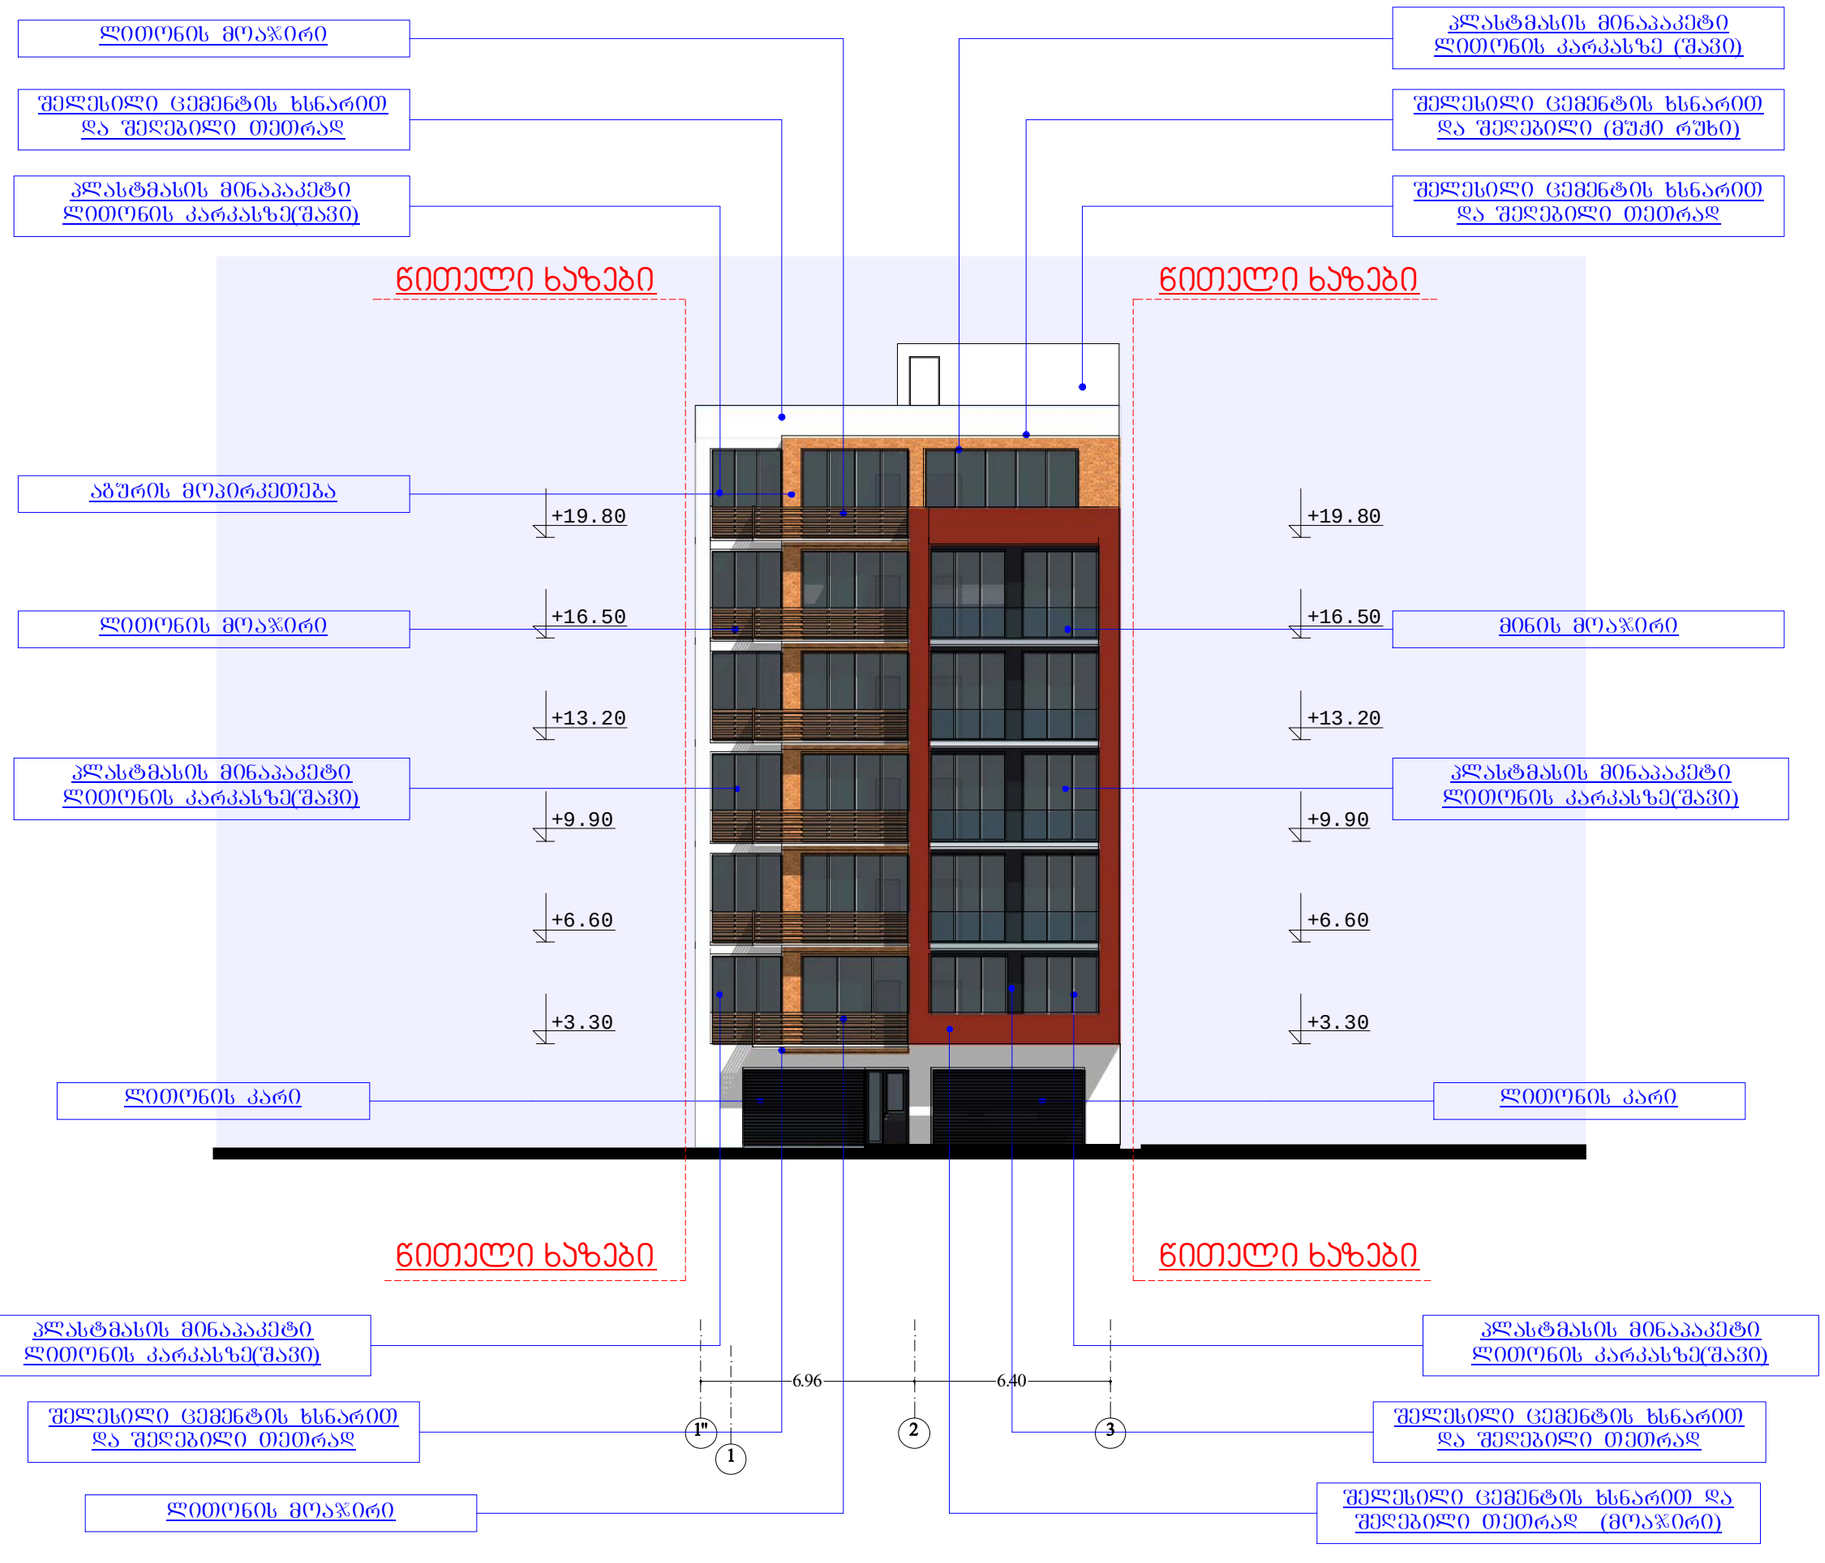


N

ტექ - ეკონომიკური მაჩვენებლები

შენიშვნები NOTES


დამკვეთი CLIENT	ნანა იოსელიანი
პროექტი PROJECT	მრავალბინიანი საცხოვრებელი სახლი
მისამართი ADDRESS	ქ.თბილისი, ონიაშვილის ქუჩა №47

	გვპარი	ხელმოწერა
დირექტორი		
პროექტის ხელმძღვანელი		
შემოწმება		

THE DESIGN STUDIO

არქიტექტურული ნაწილი

მასშტაბი SCALE	თარიღი DATE OF ISSUE	01/08/2012
1:200	ნახაზი DRWG.	ფასადი 1-3 ღერძებში
სტადია STAGE	ფურც. PAGES	სულ ALL

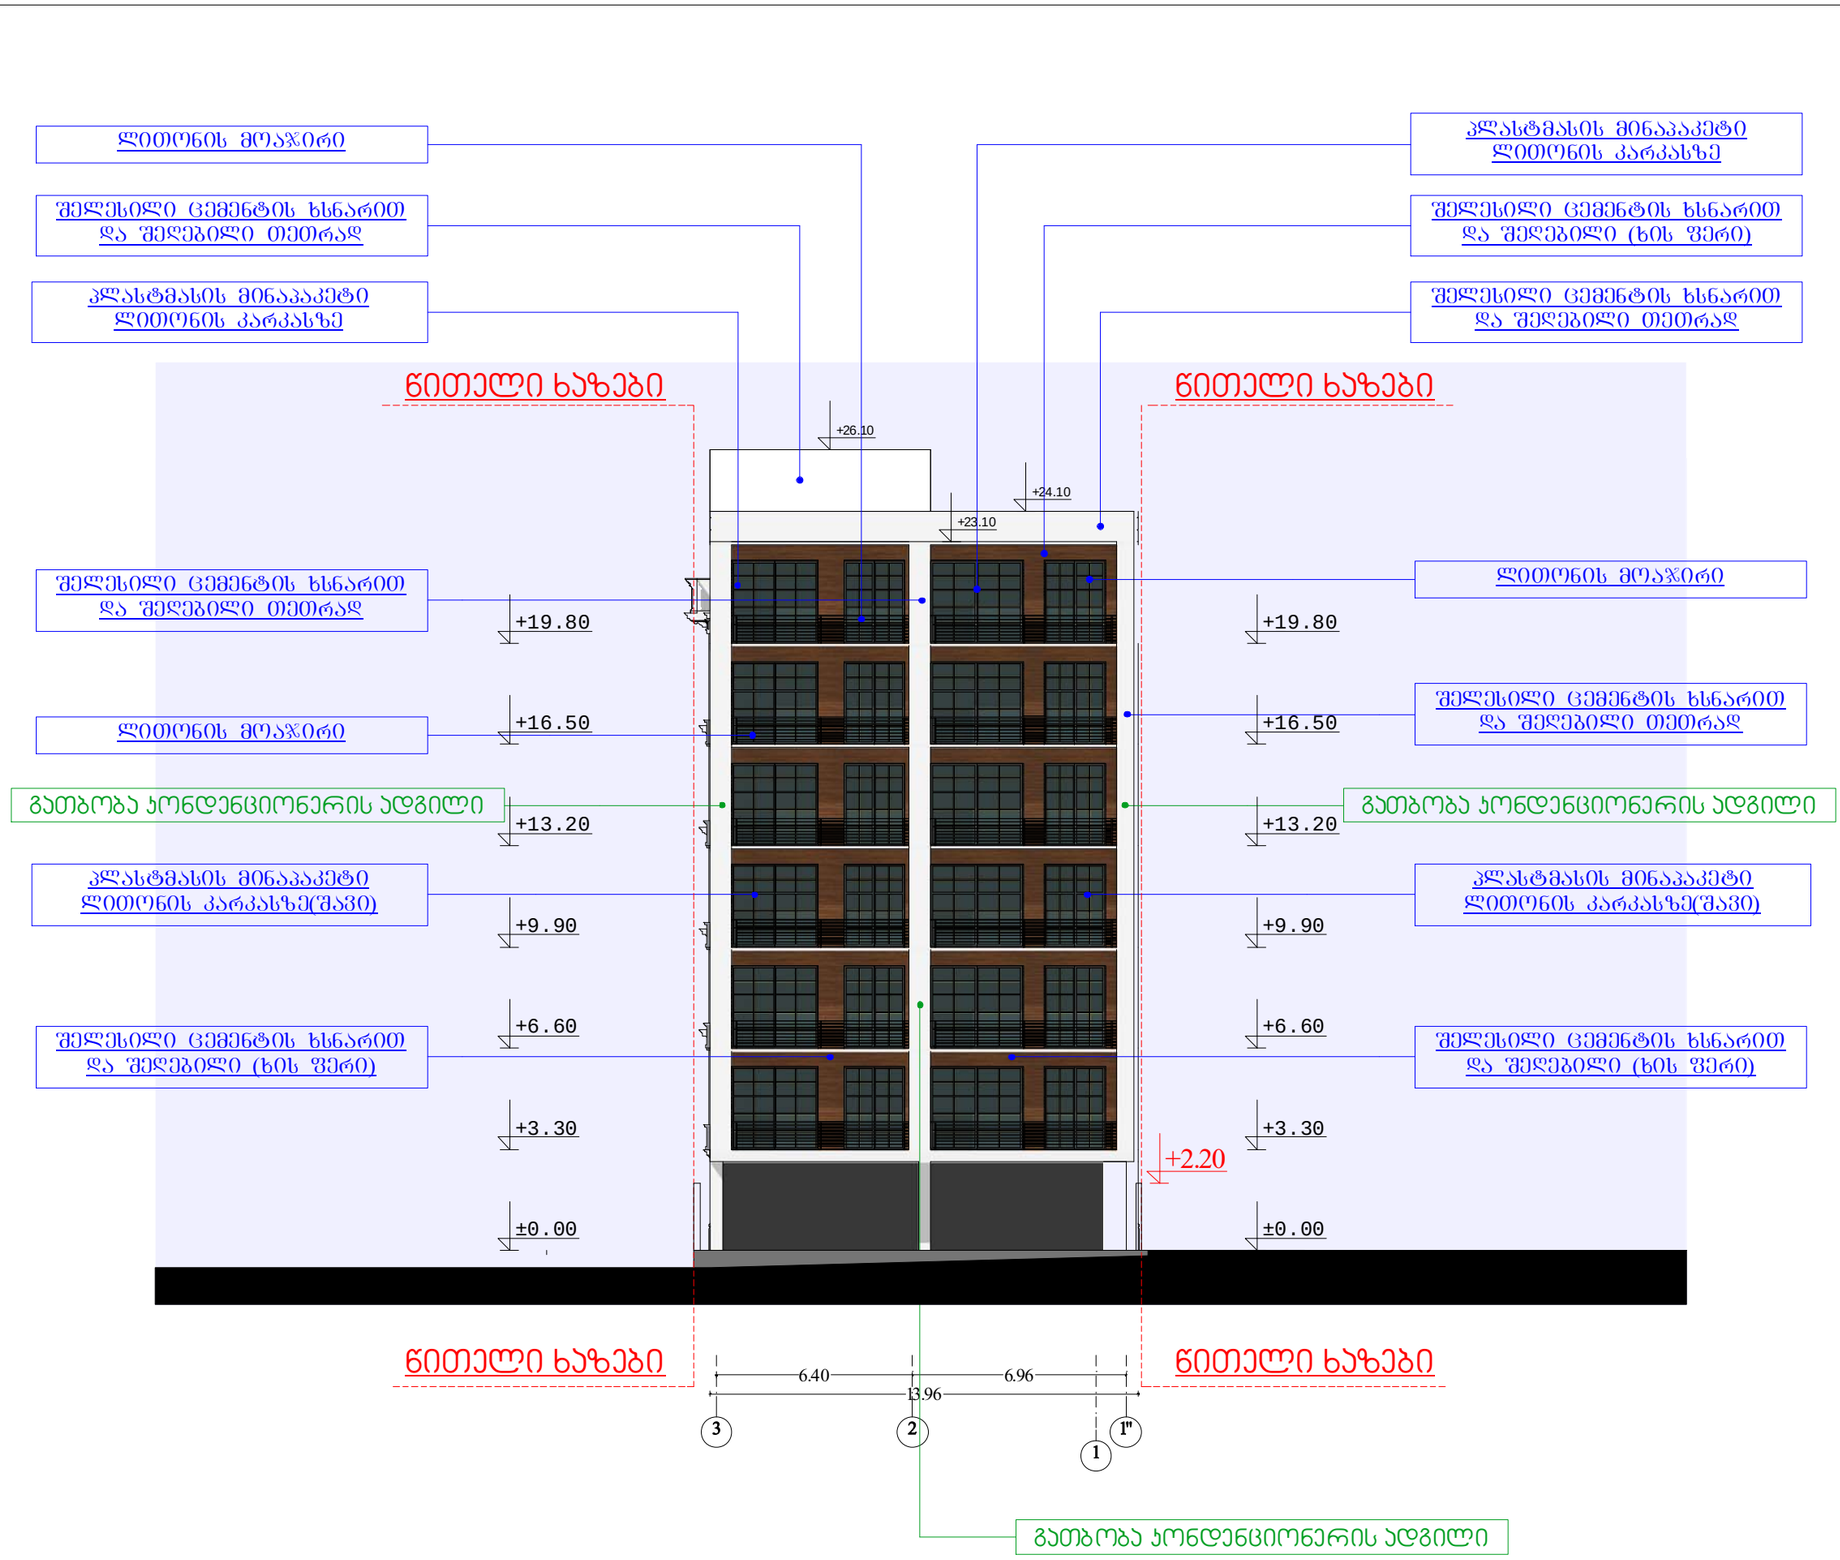

N

ტექ - ეკონომიკური მაჩვენებლები


შენიშვნები NOTES

დამკვეთი CLIENT	ნანა იოსელიანი	
პროექტი PROJECT	მრავალბინიანი საცხოვრებელი სახლი	
მისამართი ADDRESS	ქ.ბათუმი, ონიაშვილის ქუჩა №47	
	გვპარი	ხელმოწერა
დირექტორი		
პროექტის ავტორი		
დამფუძნე		

THE DESIGN STUDIO

არქიტექტურული ნაწილი

მასშტაბი SCALE	თარიღი DATE OF ISSUE	01/08/2012
1:200	ნახაზი	DRVG.
	ფასადი 3-1 ღერძებში	
სტადია STAGE	ფურც. PAGES	სულ ALL

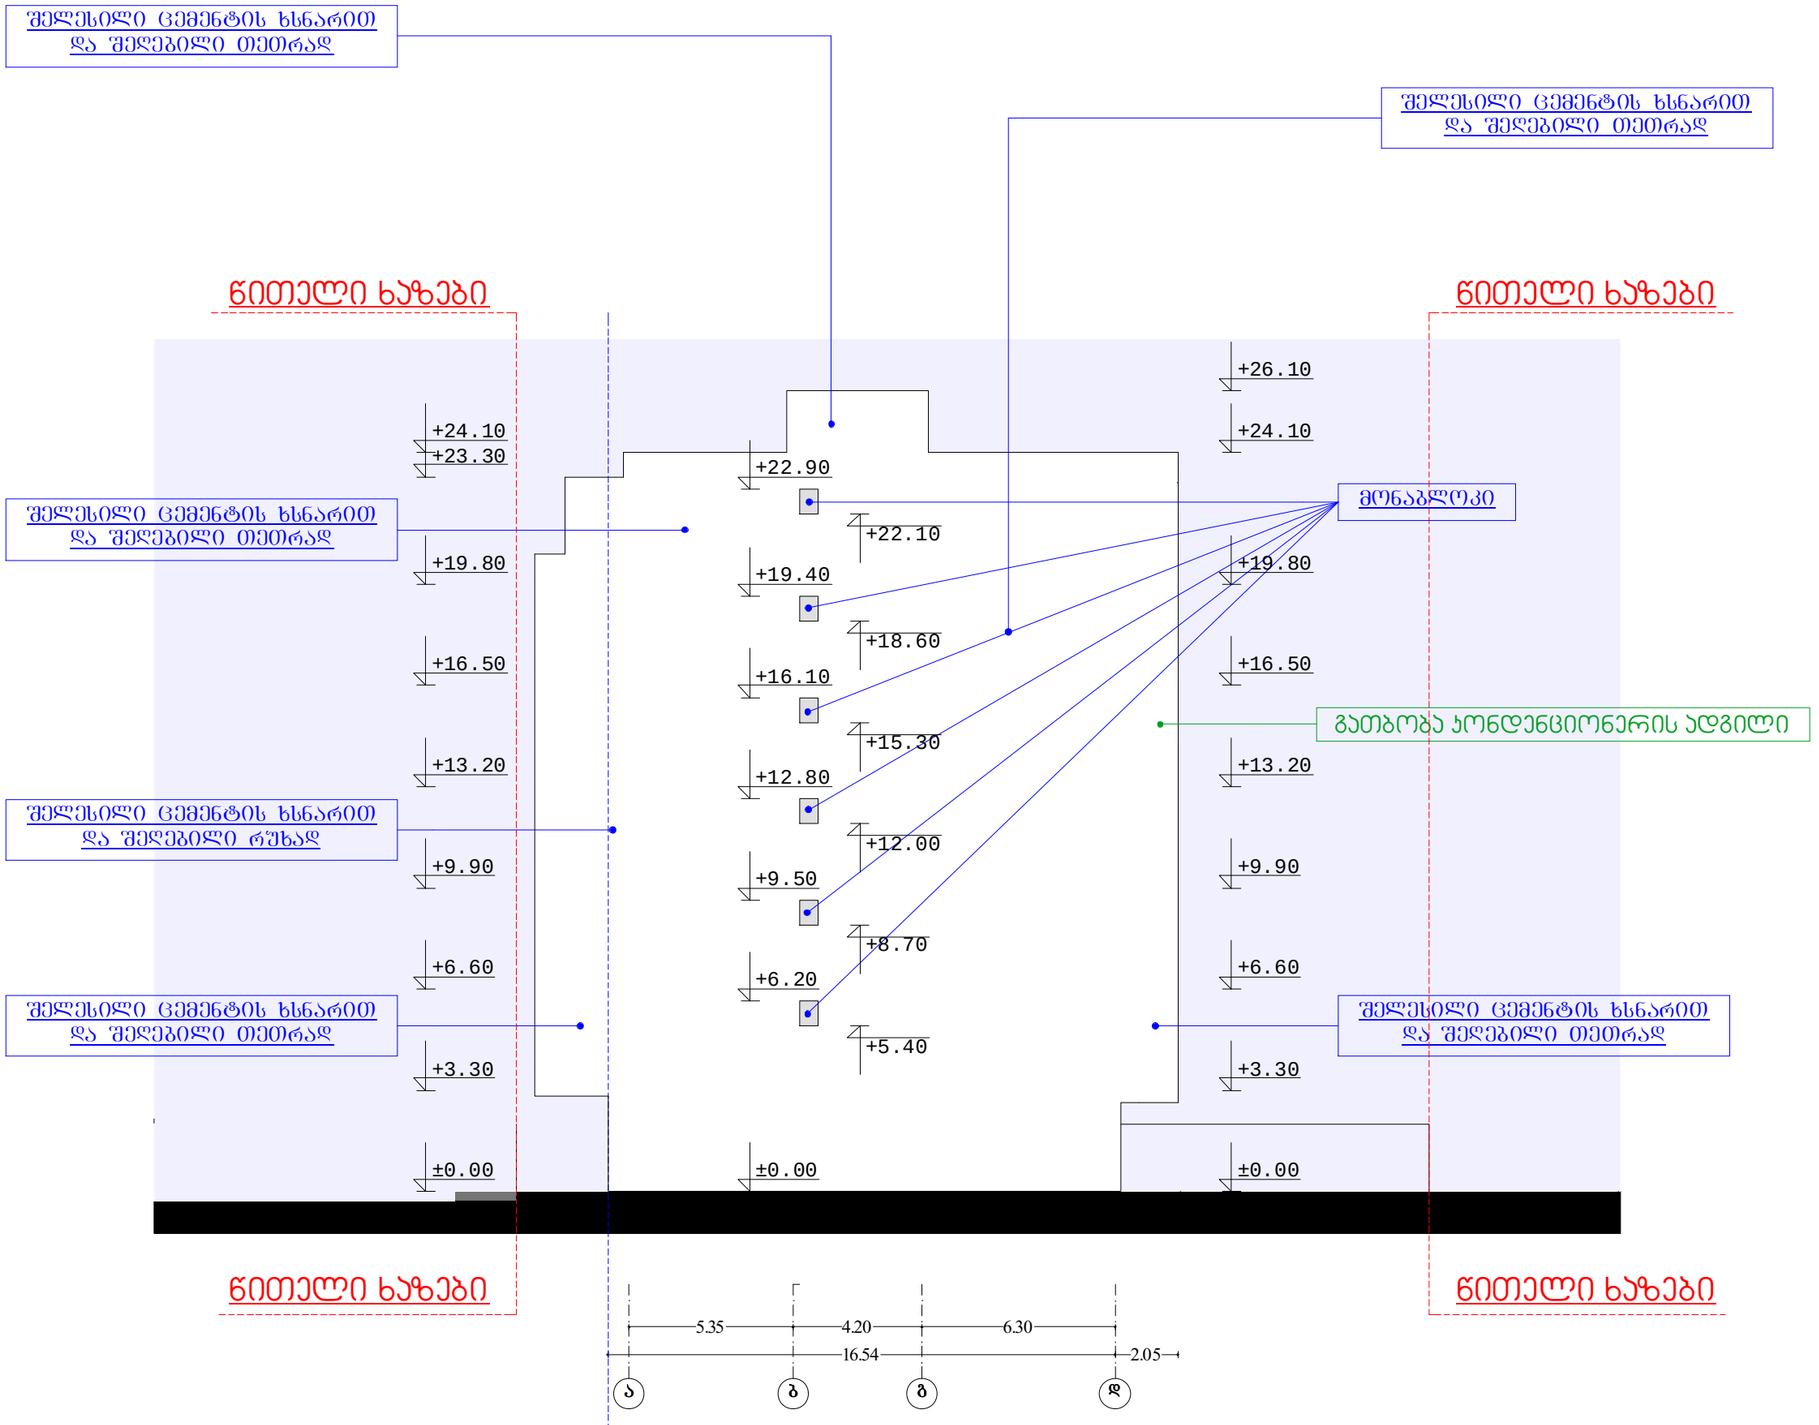

N

ტექ - ეკონომიკური მაჩვენებლები


შენიშვნები NOTES

დამკვეთი CLIENT	ნანა იოსელიანი	
პროექტი PROJECT	მრავალბინიანი საცხოვრებელი სახლი	
მისამართი ADDRESS	ქ.თბილისი, ონიაშვილის ქუჩა №47	
	გავარი	ხელმოწერა
დირექტორი		
პროექტის ხელმძღვანელი		
დამთხვევა		

THE DESIGN STUDIO

არქიტექტურული ნაწილი

მასშტაბი SCALE	თარიღი DATE OF ISSUE	01/08/2012
1:200	ნახაზი	DRWG.
	ფასადი ა-დ ღერძებში	
სტადია STAGE	ფურც. PAGES	სულ ALL

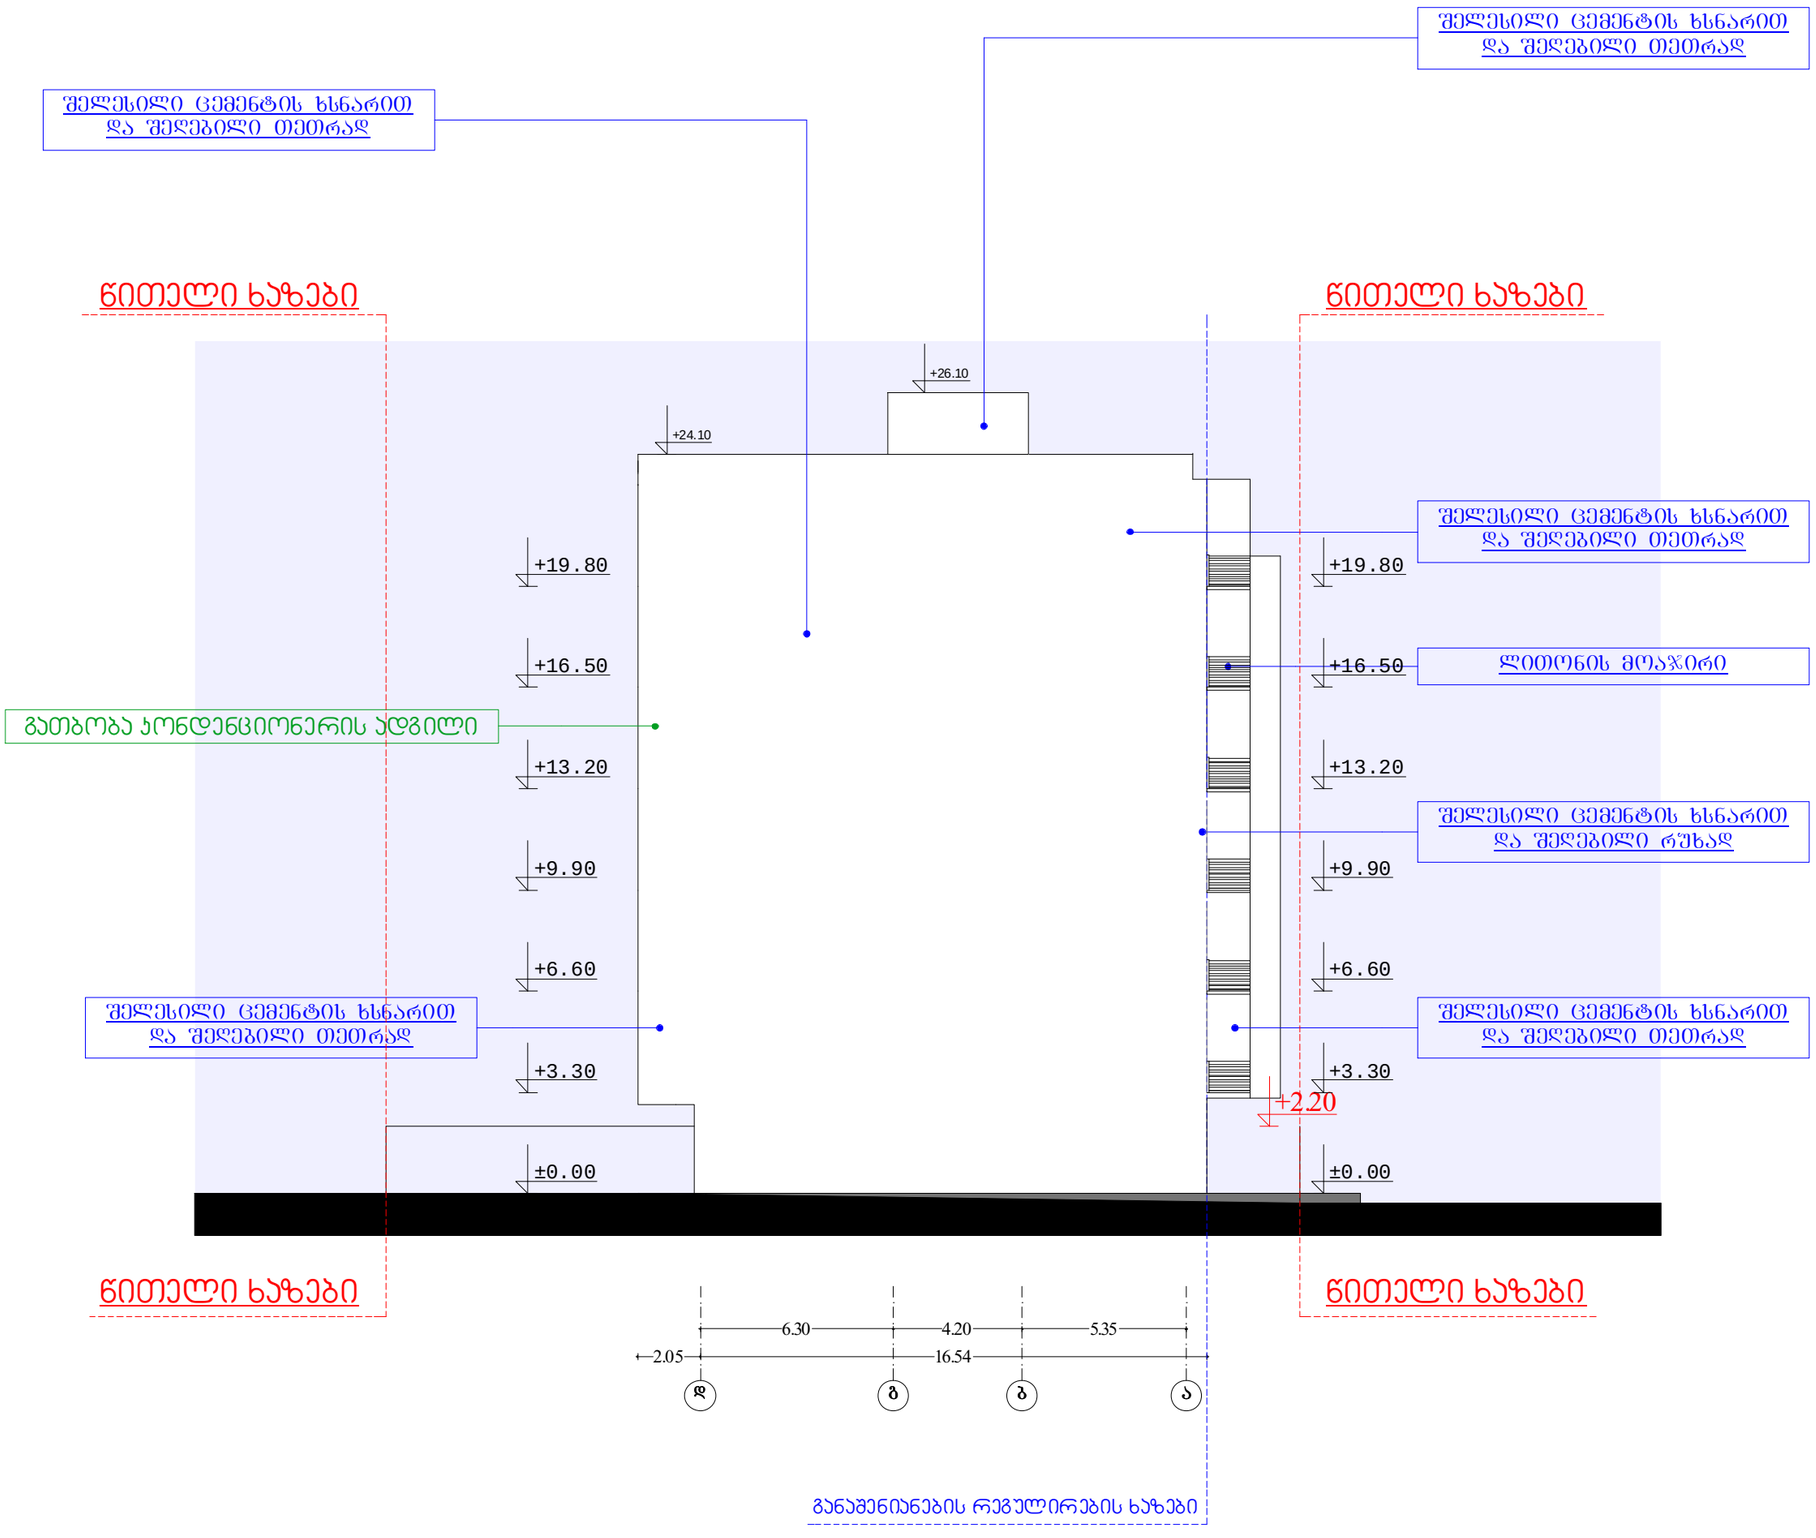

N

ტექ - ეკონომიკური მაჩვენებლები

შენიშვნები NOTES

დამკვეთი CLIENT	ნანა იოსელიანი
პროექტი PROJECT	მრავალბინიანი საცხოვრებელი სახლი
მისამართი ADDRESS	ქ.თბილისი, ონიაშვილის ქუჩა №47

	განყარი	ხელმოწერა
დირექტორი		
პროექტის ხელმძღვანელი		
დამპროექტებელი		

THE DESIGN STUDIO

არქიტექტურული ნაწილი

მასშტაბი SCALE	თარიღი DATE OF ISSUE 01/08/2012
1:200	ნახაზი DRWG. ფასადი დ-ა ღერძებში
სტადია STAGE	ფურც. PAGES სულ ALL