
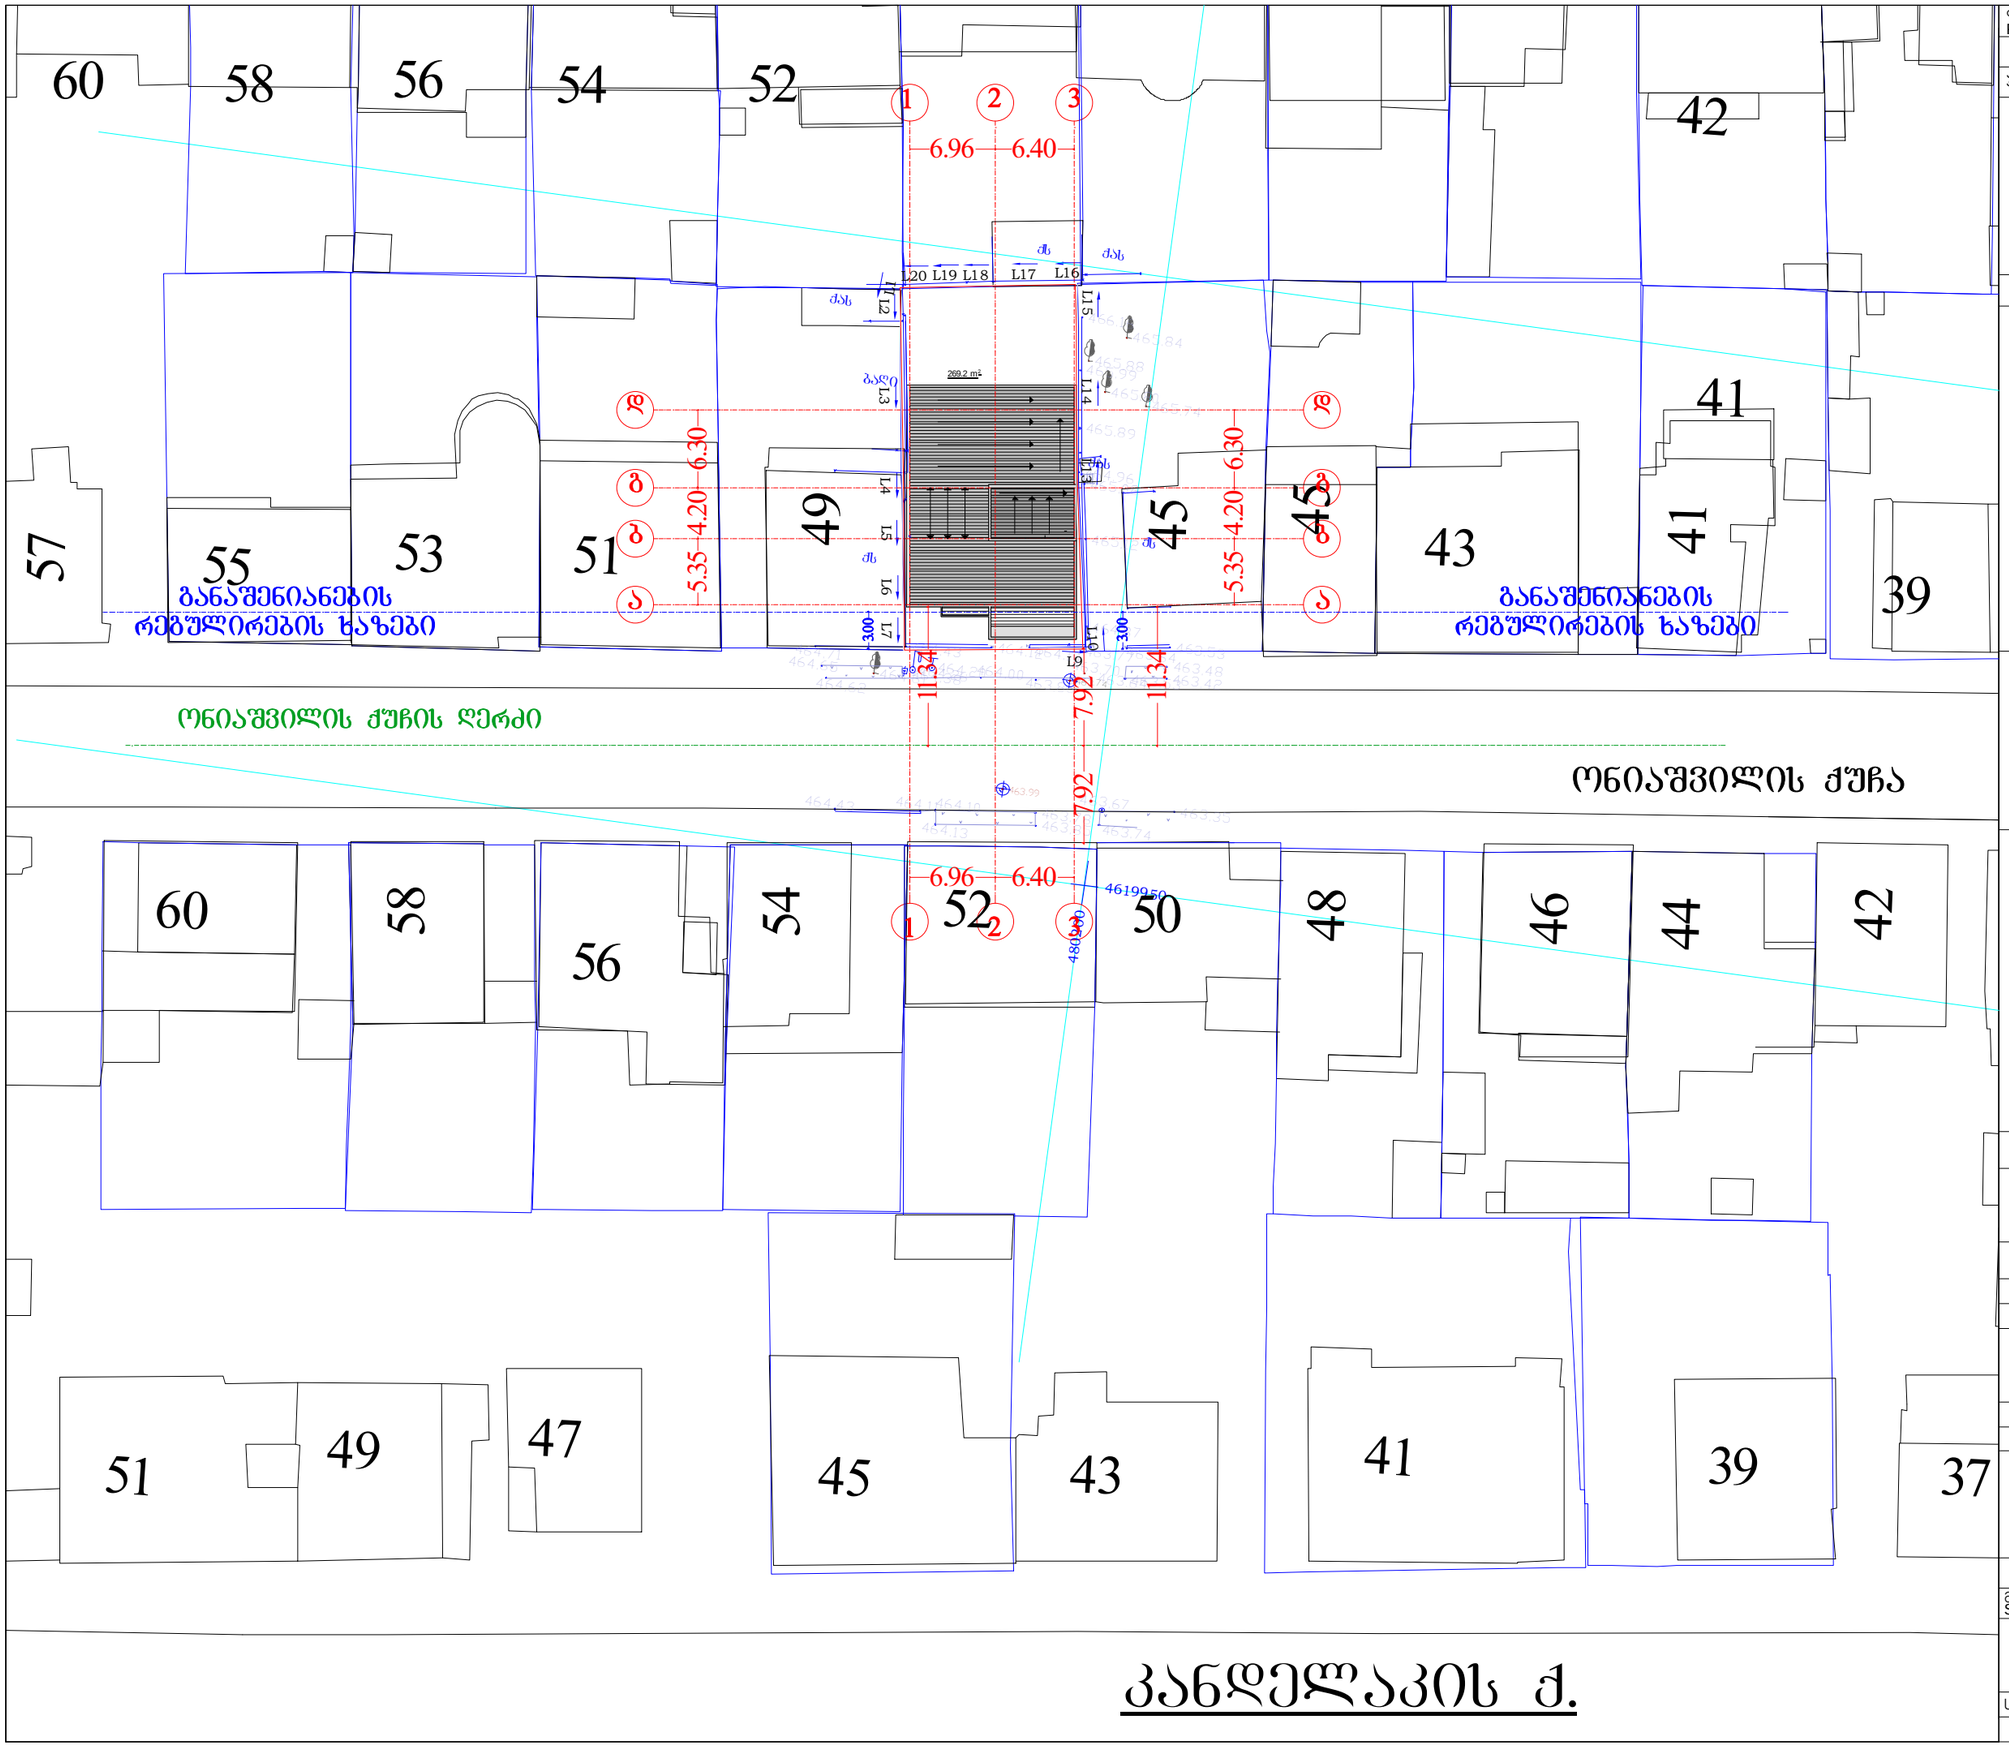


ფორმატი PAPER SIZE	პროექტის № PROJECT #
პირობითი აღნიშვნები	LEGEND
შენიშვნები	NOTES

დამკვეთი CLIENT	ნანა იოსელიანი	
პროექტი PROJECT	მრავალბინიანი საცხოვრებელი სახლი	
მისამართი ADDRESS	ქ.თბილისი, ონიაშვილის ქ.№47	
	გაპარი	ხელმოწერა
დირექტორი	ჯ.მორგოჩილაძე	
პროექტის ავტორი		
	ჯ.მორგოჩილაძე	
დაამუშავა	თ.ინასარიძე	

მასშტაბი SCALE	თარიღი DATE OF ISSUE	01/08/2012
1:500	ნახაზი	DRVG.
	ზოგადი ნახაზი მ.1:500	
სტადია STAGE	ფურც. PAGES	სულ ALL

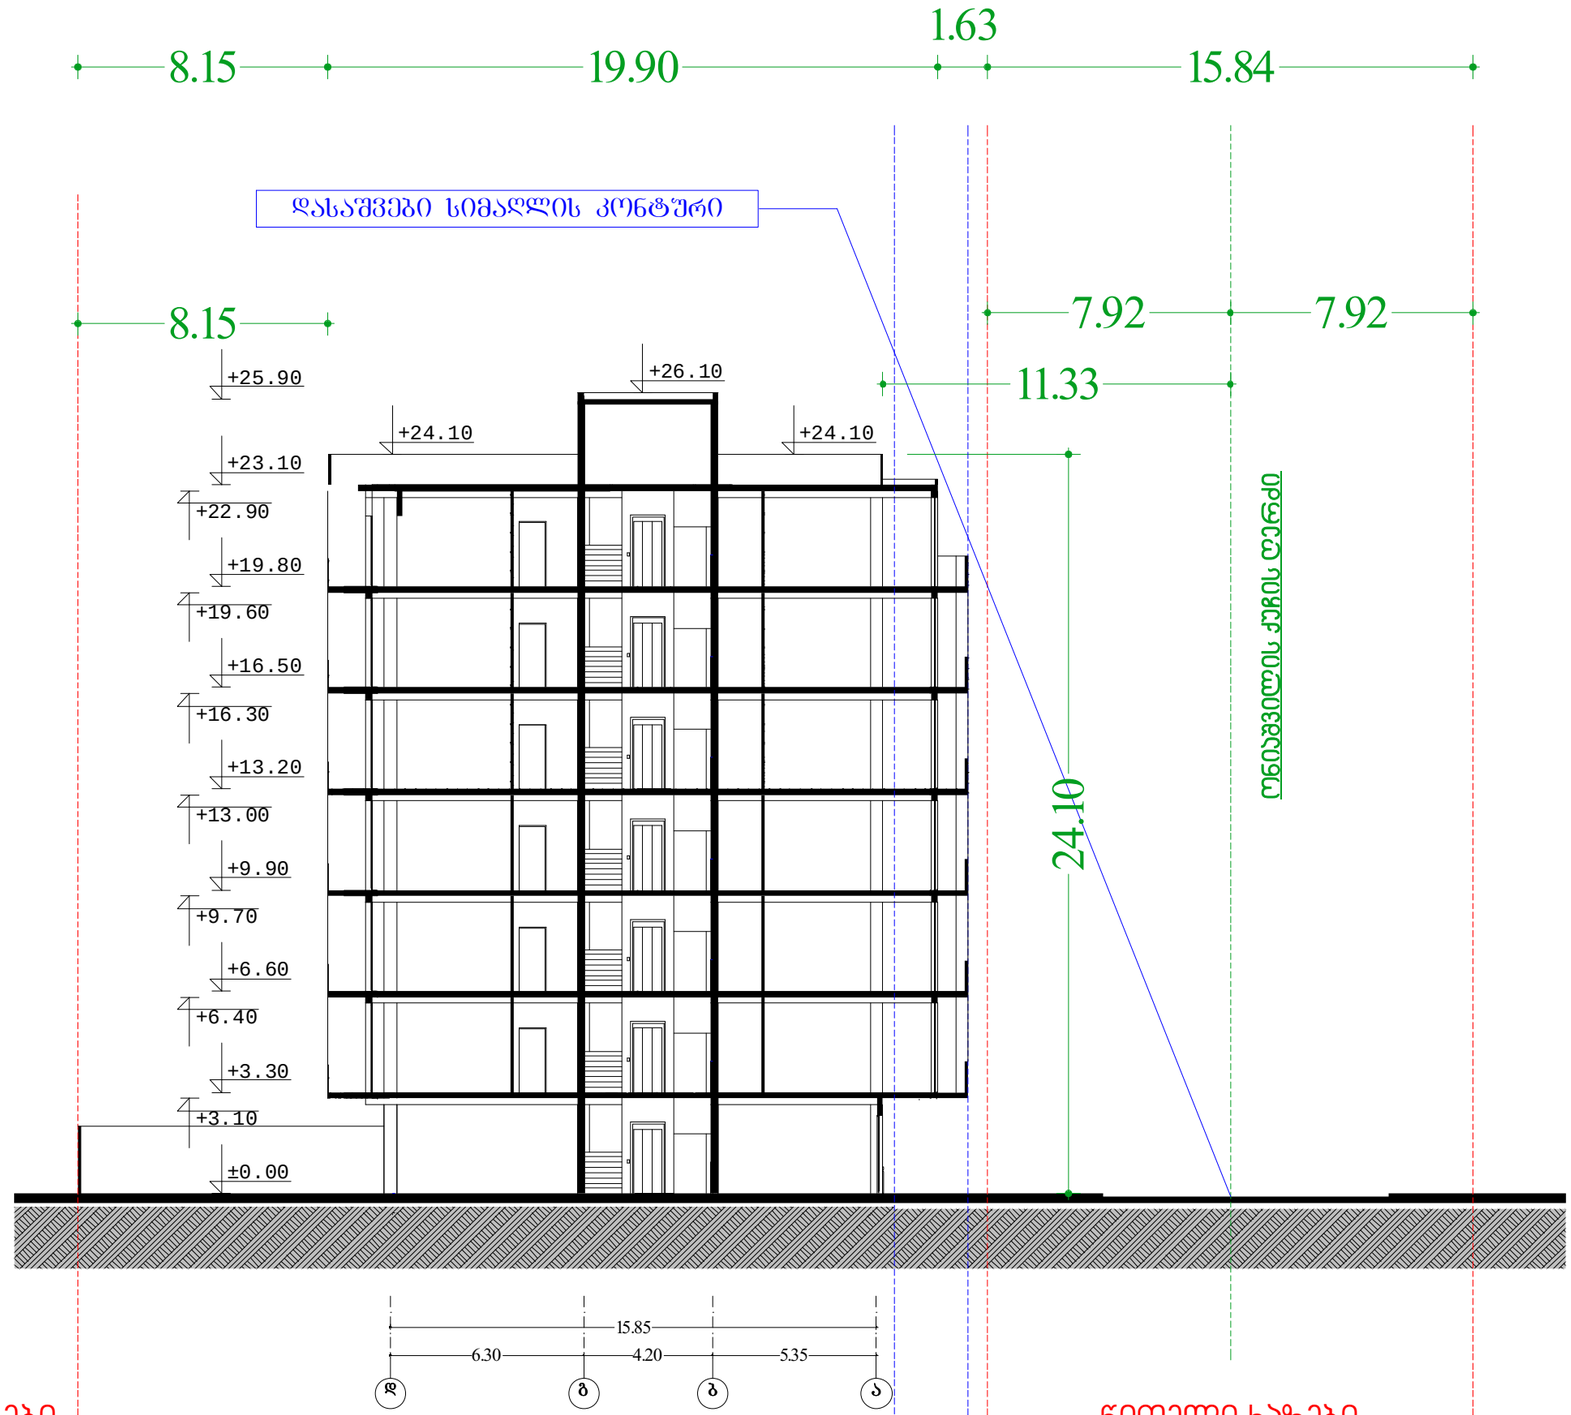

N

ტექ - ეკონომიკური მაჩვენებლები

შენიშვნები NOTES

დამკვეთი CLIENT	ნანა იოსელიანი
პროექტი PROJECT	მრავალბინიანი საცხოვრებელი სახლი
მისამართი ADDRESS	ქ.თბილისი, ონიაშვილის ქუჩა №47

	გასვარი	ხელმოწერა
დირექტორი		
პროექტის ავტორი		
დამშვა		

THE DESIGN STUDIO

არქიტექტურული ნაწილი

მასშტაბი SCALE	თარიღი DATE OF ISSUE 01/08/2012
1:200	ნახაზი DRVG.
	სიმაღლის სქემა

სტადია STAGE	ფურც. PAGES	სულ ALL