
"შეთანხმებულია"
ქ. თბილისის მერიის ტრანსპორტის
საქალაქო სამსახურის უფროსის
მოადგილის მოვალეობის შემსრულებელი კ.აბესაძე

"შეთანხმებულია"
ქ. თბილისის საპატრულო პოლიციის მთავარი
სამმართველოს უფროსის
მოადგილე ლ.ჯოხაძე

საგზაო მოძრაობის ორგანიზების სქემა (დროებითი)

მ1:100

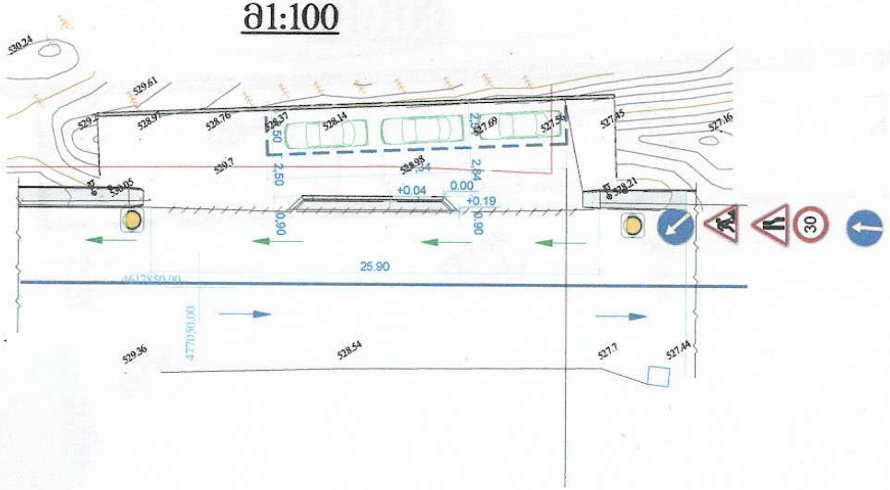

დროებითი საგზაო ნიშნები
პიროგითი ნიშნები.

1.21.2	1 - ცალი	
1.26	2 - ცალი	
3.24	1 - ცალი	სასიგნალე ლენტი
3.24	1 - ცალი	
4.2.2	1 - ცალი	
	2 - ცალი	ცვითელი მოციმციმე შუქშორა

სატრანსპორტო ნაკადის მოძრაობის მიმართულება


საგზაო მოძრაობის უსაფრთხოების საექსპერტო ცენტრი	საგზაო მოძრაობის ორგანიზაციის სქემა
თბილისი, წყნეთის გზატ. ნაკვეთი 07/052	1 : 100

"შეთანხმებულია"
ილისის მერიის ტრანსპორტის
ალაქო სამსახურის უფროსის
ლის მოვალეობის შემსრულებელი
კ.აბესაძე

შეთანხმებულია
ქ. თბილისის საპატრულო პოლიციის მთავარი
სამმრთველოს უფროსის
მოადგილე ლ.ჯოხაძე

საგზაო მოძრაობის სქემა
(მუდმივი)

მ1:100

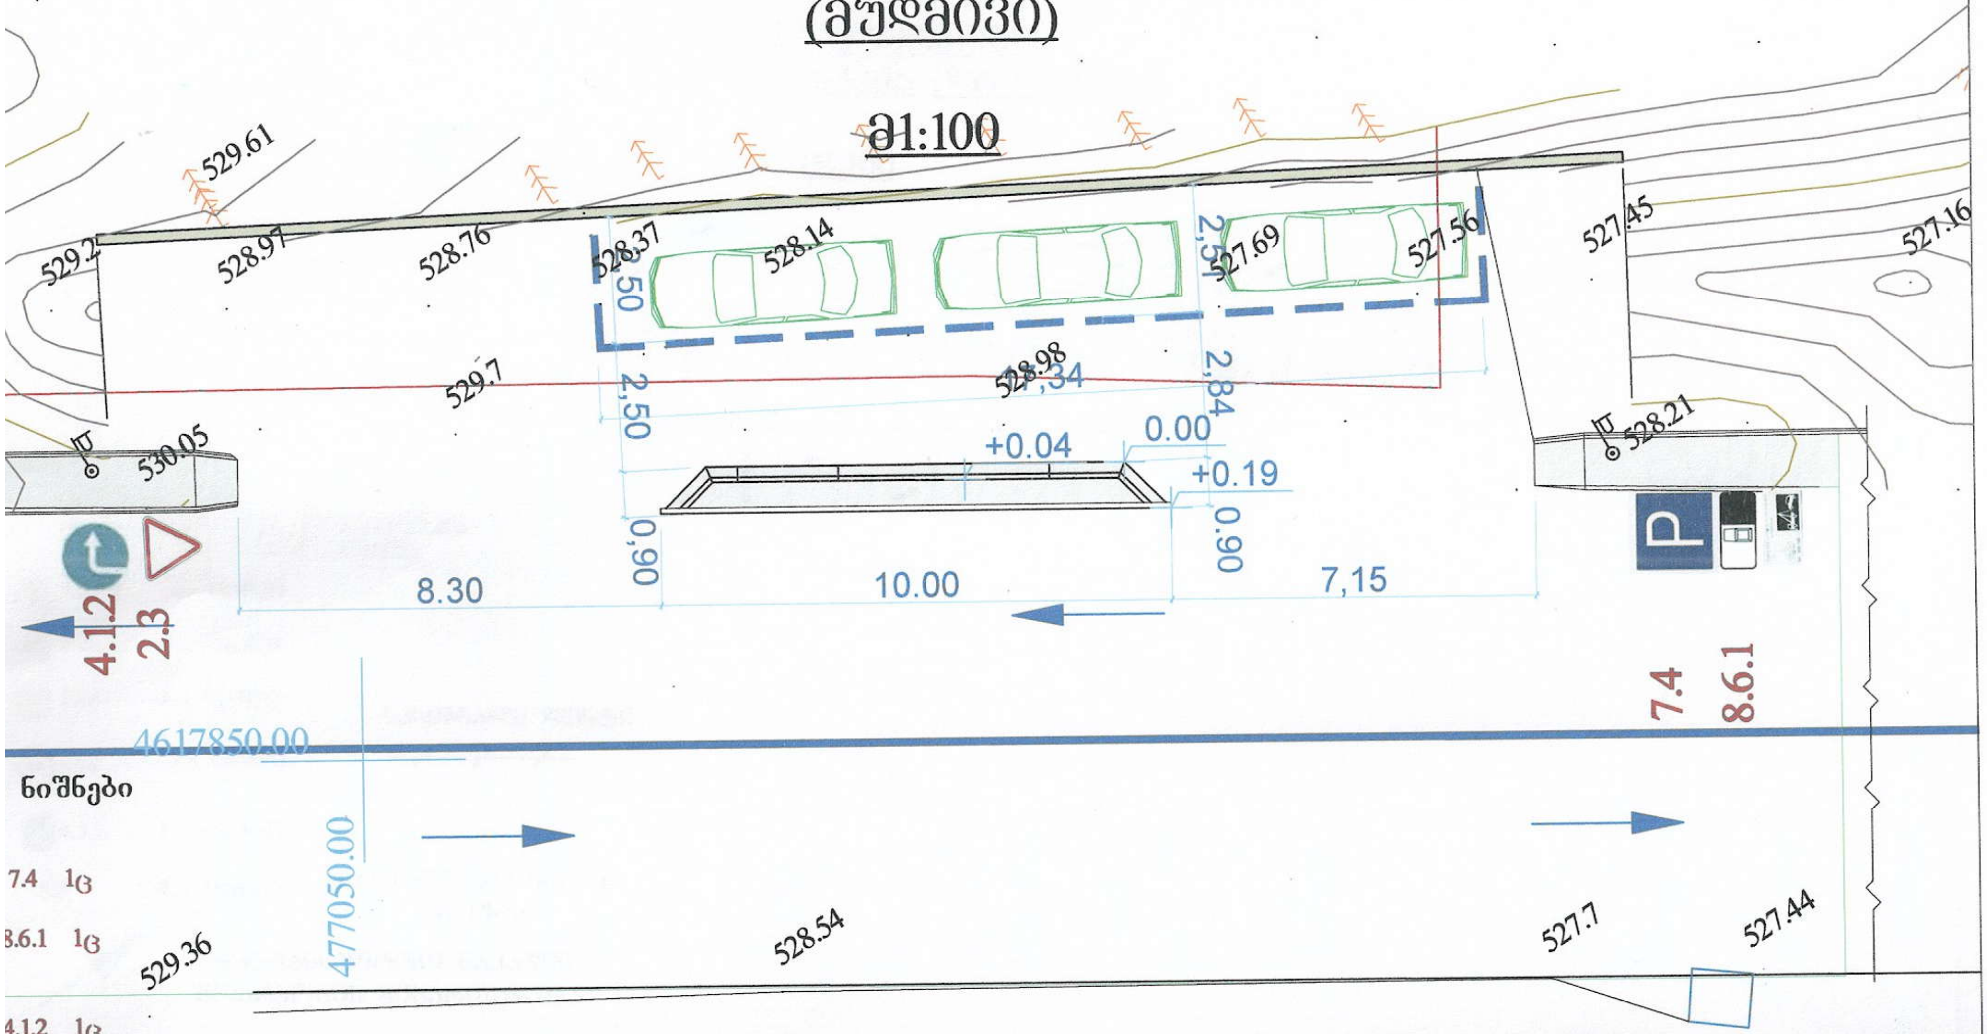

ნიშნები

7.4 1ც

8.6.1 1ც

4.1.2 1ც

2.3 1ც

საგზაო მოძრაობის უსაფრთხოების საექსპერტო ცენტრი	საგზაო მოძრაობის ორგანიზაციის სქემა
თბილისი, წყნეთის გზატ. ნაკვეთი 07/052	1 : 100