საქართველო

სამსახურის უფროსი

ა.ბოჭოიკე

ქ. თბილისის მერიის
საჯარო სამართლის იურიდიული პირი
თბილისის არქიტექტურის სამსახური

მისამართი: ქ.თბილისი, დიდი დიღმიდან ბლდანში მიმავალ მაბისტრალსა და საავადმყოფოების კომპლექსს შორის

ფართობი : 6168 კვ/მ

მოსარგებლე: შპს „ზ.მ"



შენიშვნა: მიწისქვეშა კომუნიკაციები დატანილია არქივის მონაცემებიდან მომიჯნავე მიწის ნაკვეთზე არსებული შენობა-ნაგებობები და მიწის ნაკვეთის საკადასტრო საზღვრები გადმოტანილია საჯარო რეესტრში რეგისტრირებულ მონაცემთა ბაზიდან



პირობითი აღნიშვნები

ლ	წყალგაყვანილობა	GAS	გაზი
კ	კანალიზაცია		ელ. ქსელები
სნ	სანიაღვრე		გათბობა
კბ	კაჟშირგაბმულობა		დრენაჟი

ქს	საცხ. სახლი
ას	არასაცხ. სახლი
ხის ღობე	
ღობე	
ქვის კედელი	
კედელი	
ელ. გადამცემი ხაზი	
სატრანსფორმატორო ჯიხური	
ხეები	
ფარდული	
მშენებარე შენობა	
ბენზობასამართი	
ფლატე	
რეზერვუარი	
ბარე განათება	
სამეთვალყურეო ჭები	
ო (სამოთამოთისო) სისტემის კოორდ.	
ადგილობ. სისტემის სამუშაო კოორდ.	
რკინიბზა	

შპს „აზიმუტი პლიუსი"		
დირექტორი		მ. ბერმამუკელი
კომპიუტერული უზრუნველყოფა		ნ.მერმანიშვილი
შემსრულებელი		თ. მერმანიშვილი
მ. 1:500		25/04/2014წ

მის: ქ. შარტავას ქ. № 14ა; 591 24 44 18

saqarTvelo

q. Tbilisis meriis
sajaro samarTlis iuridiuli piri
Tbilisis arqiteqturis samsaxuri

misamarTi: q.Tbilisi, didi diRmidan gldanSi mimaval magistralsa da saavadmyofoebis kompleqss Soris

farTobi : 6168 kv/m

mosargeble: Sps ,,z.m"

samsaxuris ufrosi

a.boWoiZe



SeniSvna: miwisqveSa komunikaciebi datanilia arqivis monacemebidan momijnave miwis nakveTze arsebuli Senoba-nagebobebi da miwis nakveTis sakadastro sazRvrebi gadmotanilia sajaro reestrSi registrirebul monacemTa bazidan

j.balanCinis quCa

4626000m 481300m

pirobiTi aRniSvnebi

qs sacx. saxli	farduli	UTM (saerTaSoriso) sistemis koord.	w wyalgayvaniloba
as arasacx. saxli	mSenebare Senoba	adgilob. sistemis samuSao koord.	k kanalizacia
xis Robe	benzogasamarTi	rkinigza	sn saniaRvre
Robe	flate		kg kavSirgabmuloba
qvis kedeli	rezer. rezervuari		gazi
kedeli	gare ganaTeba		el. qselebi
el. gadamcemi xazi	sameTvalyureo Webi		gT gaTboba
satransformatoro jixuri			drenaJi
xeebi			

Sps `azimuti pliusi~

direqtori		m. bermamukeli
kompiuteruli uzrunvelyofa		n.mermaniSvili
Semsrulebeli		T. mermaniSvili
m. 1:500		25/04/2014w

samsaxuris ufrosi

a.boWoiZe

misamarti: q.Tbilisi, didi diRmidan gldanSi mimaval magistralsa da saavadmyofoebis kompleqss Soris

farTobi : 6168 kv/m

mosargeble: Sps ,,z.m"

გენგეგმა მ. 1:500

SeniSvna: miwisqveSa komunikaciebi datanilia arqivis monacemebidan momijnave miwis nakveTze arsebuli Senoba-nagebobebi da miwis nakveTis sakadastro sazRvrebi gadmotanilia sajaro reestrSi registrirebul monacemTa bazidan

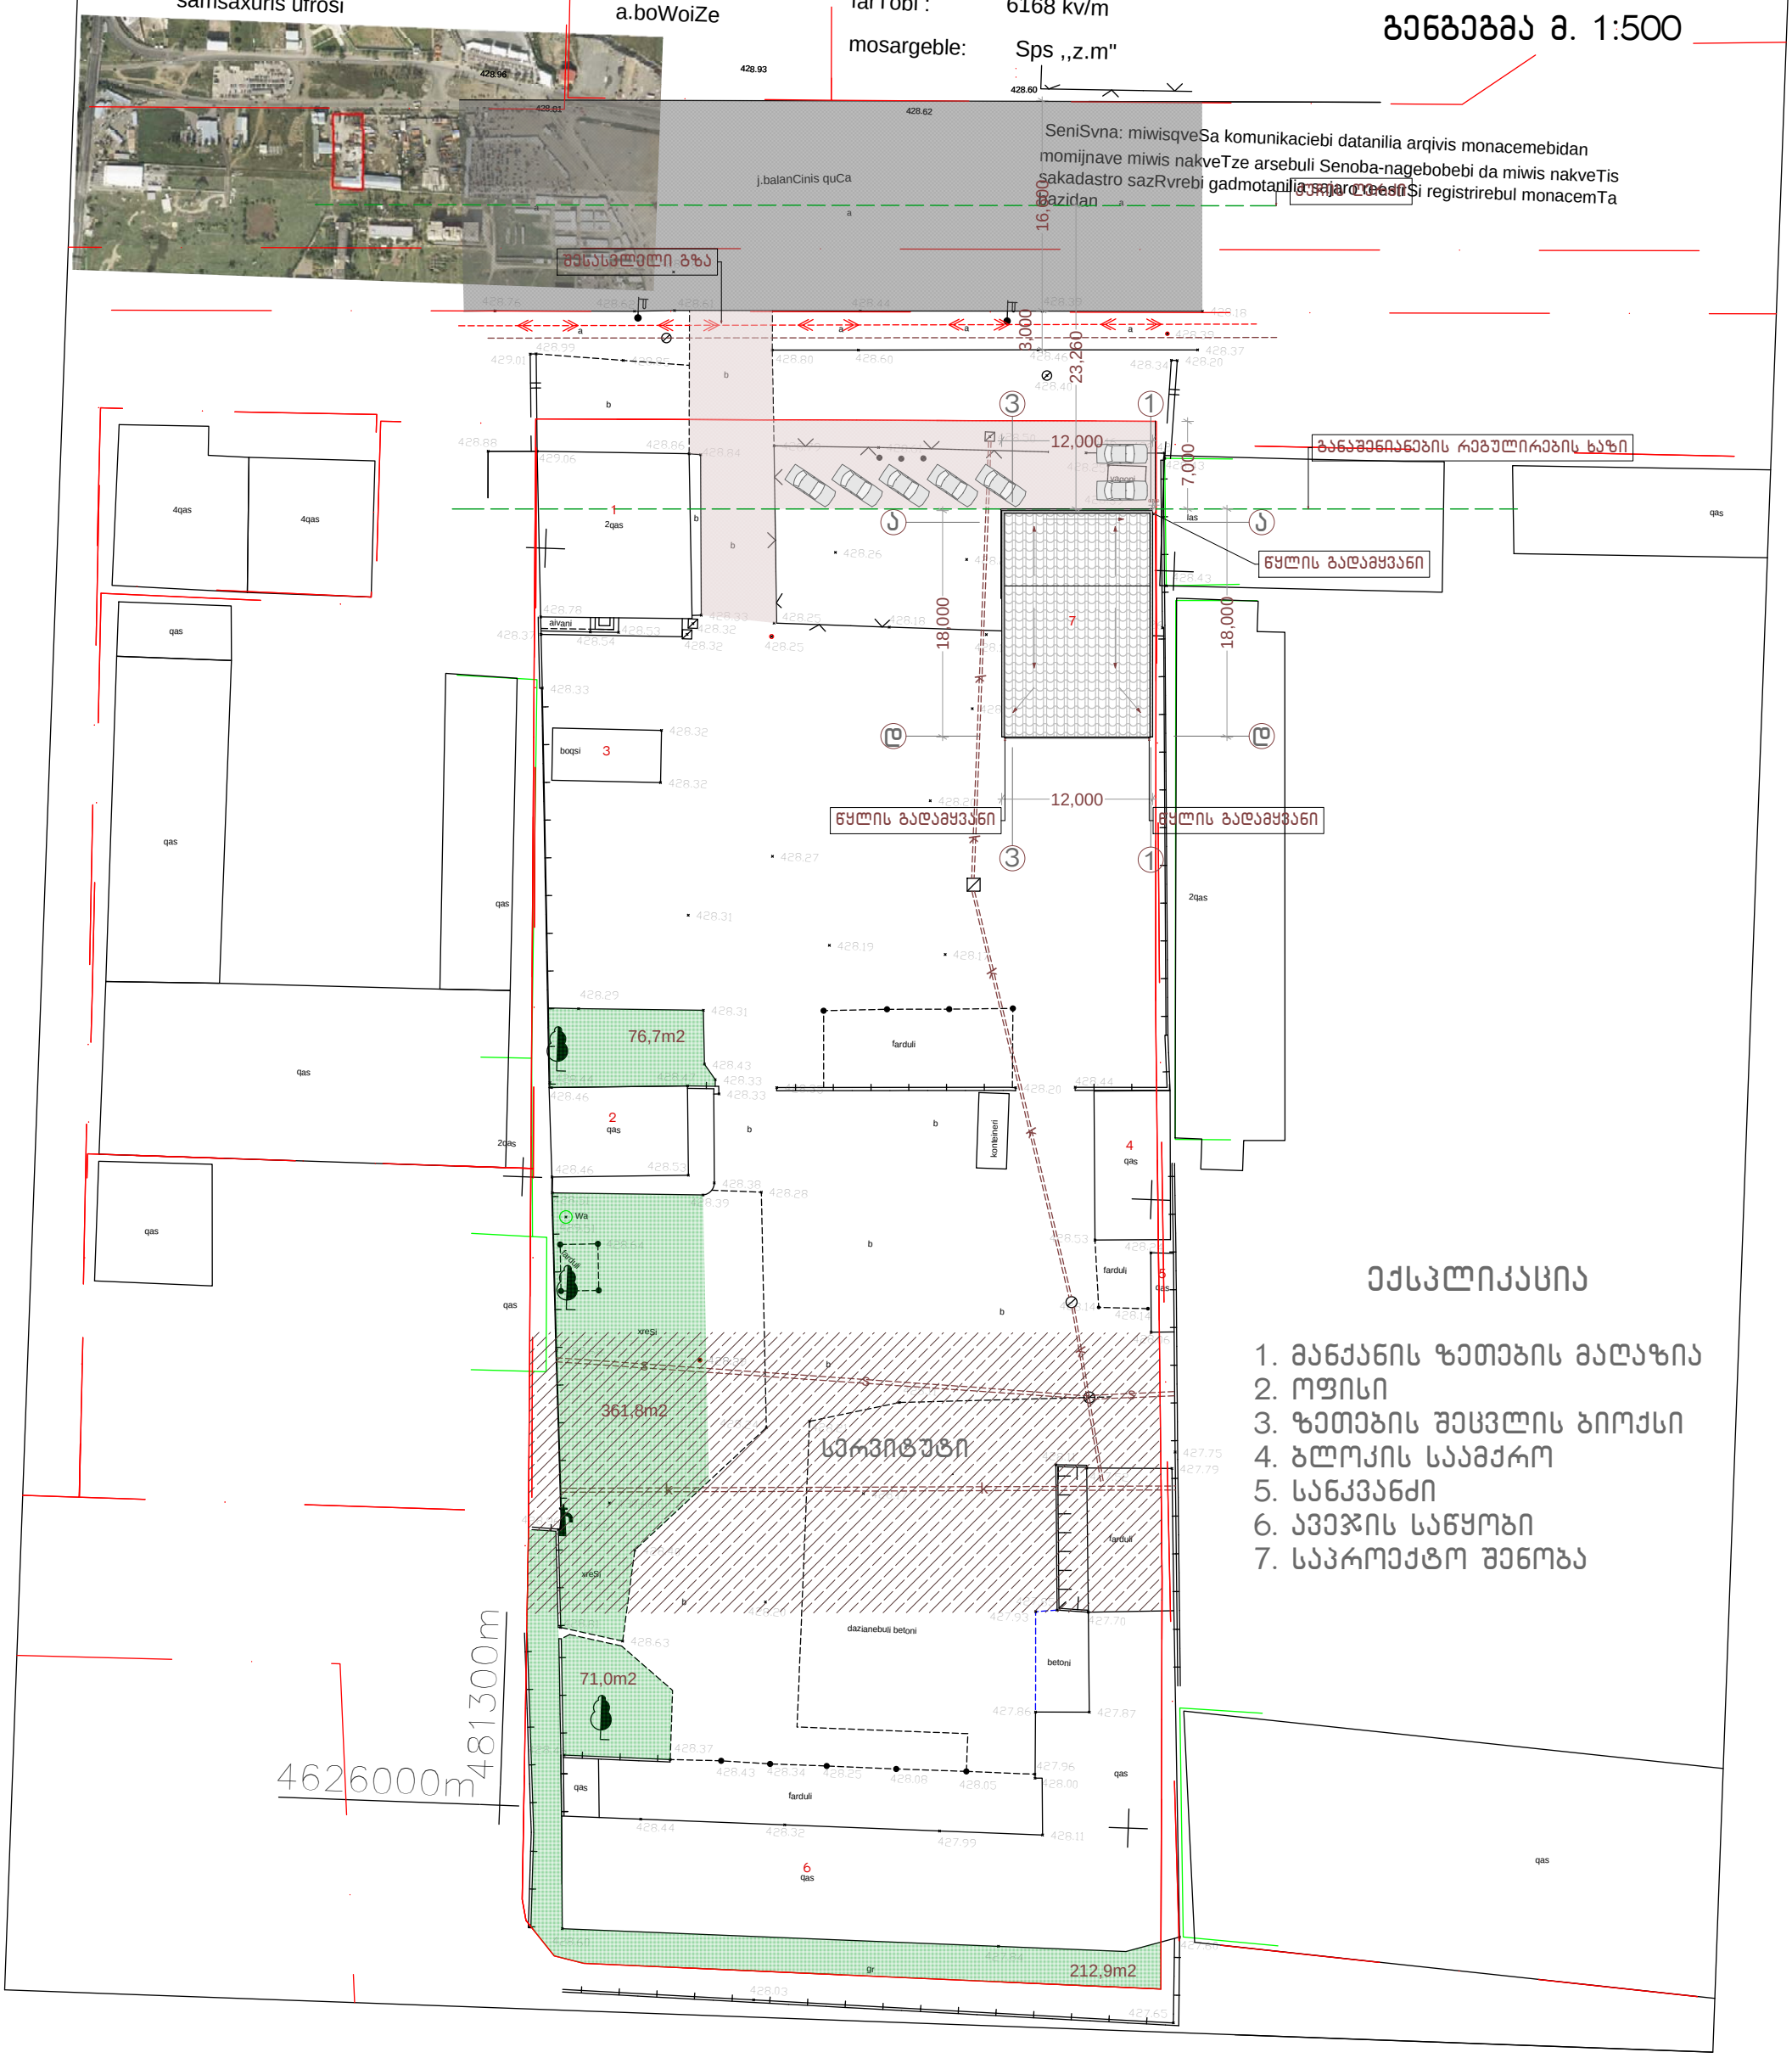

ექსპლიკაცია

1. მანქანის ზეთების მაღაზია
2. ოფისი
3. ზეთების შეცვლის ბიოქსი
4. ბლოკის საამქრო
5. სანკვანძი
6. ავეჯის საწყობი
7. საპროექტო შენობა

საპროექტო შენობა	არსებული გზა		მომიჯნავრ საკადასტრო ერთეული
ბეტონის გზა	სერვიტუტი		განაშენიანების რეგულირების ხაზი
გამწვანება			
არსებული შენობები			

შ.პ.ს. "ზ.მ."			ქ.თბილისში, დიდი დიღომიდან გლდანში მიმავალ მაგისტრალსა და საავადმყოფოების კომპლექს შორის ავტო სერვისის სავაჭრო ცენტრი	
დირექტორი		მ.ყრუაშვილი	არქიტექტურული ნაწილი	მაშტაბი
პრ.ავტორი		ვ.სურგულაძე	გენგეგმა	1:500
				2014წ