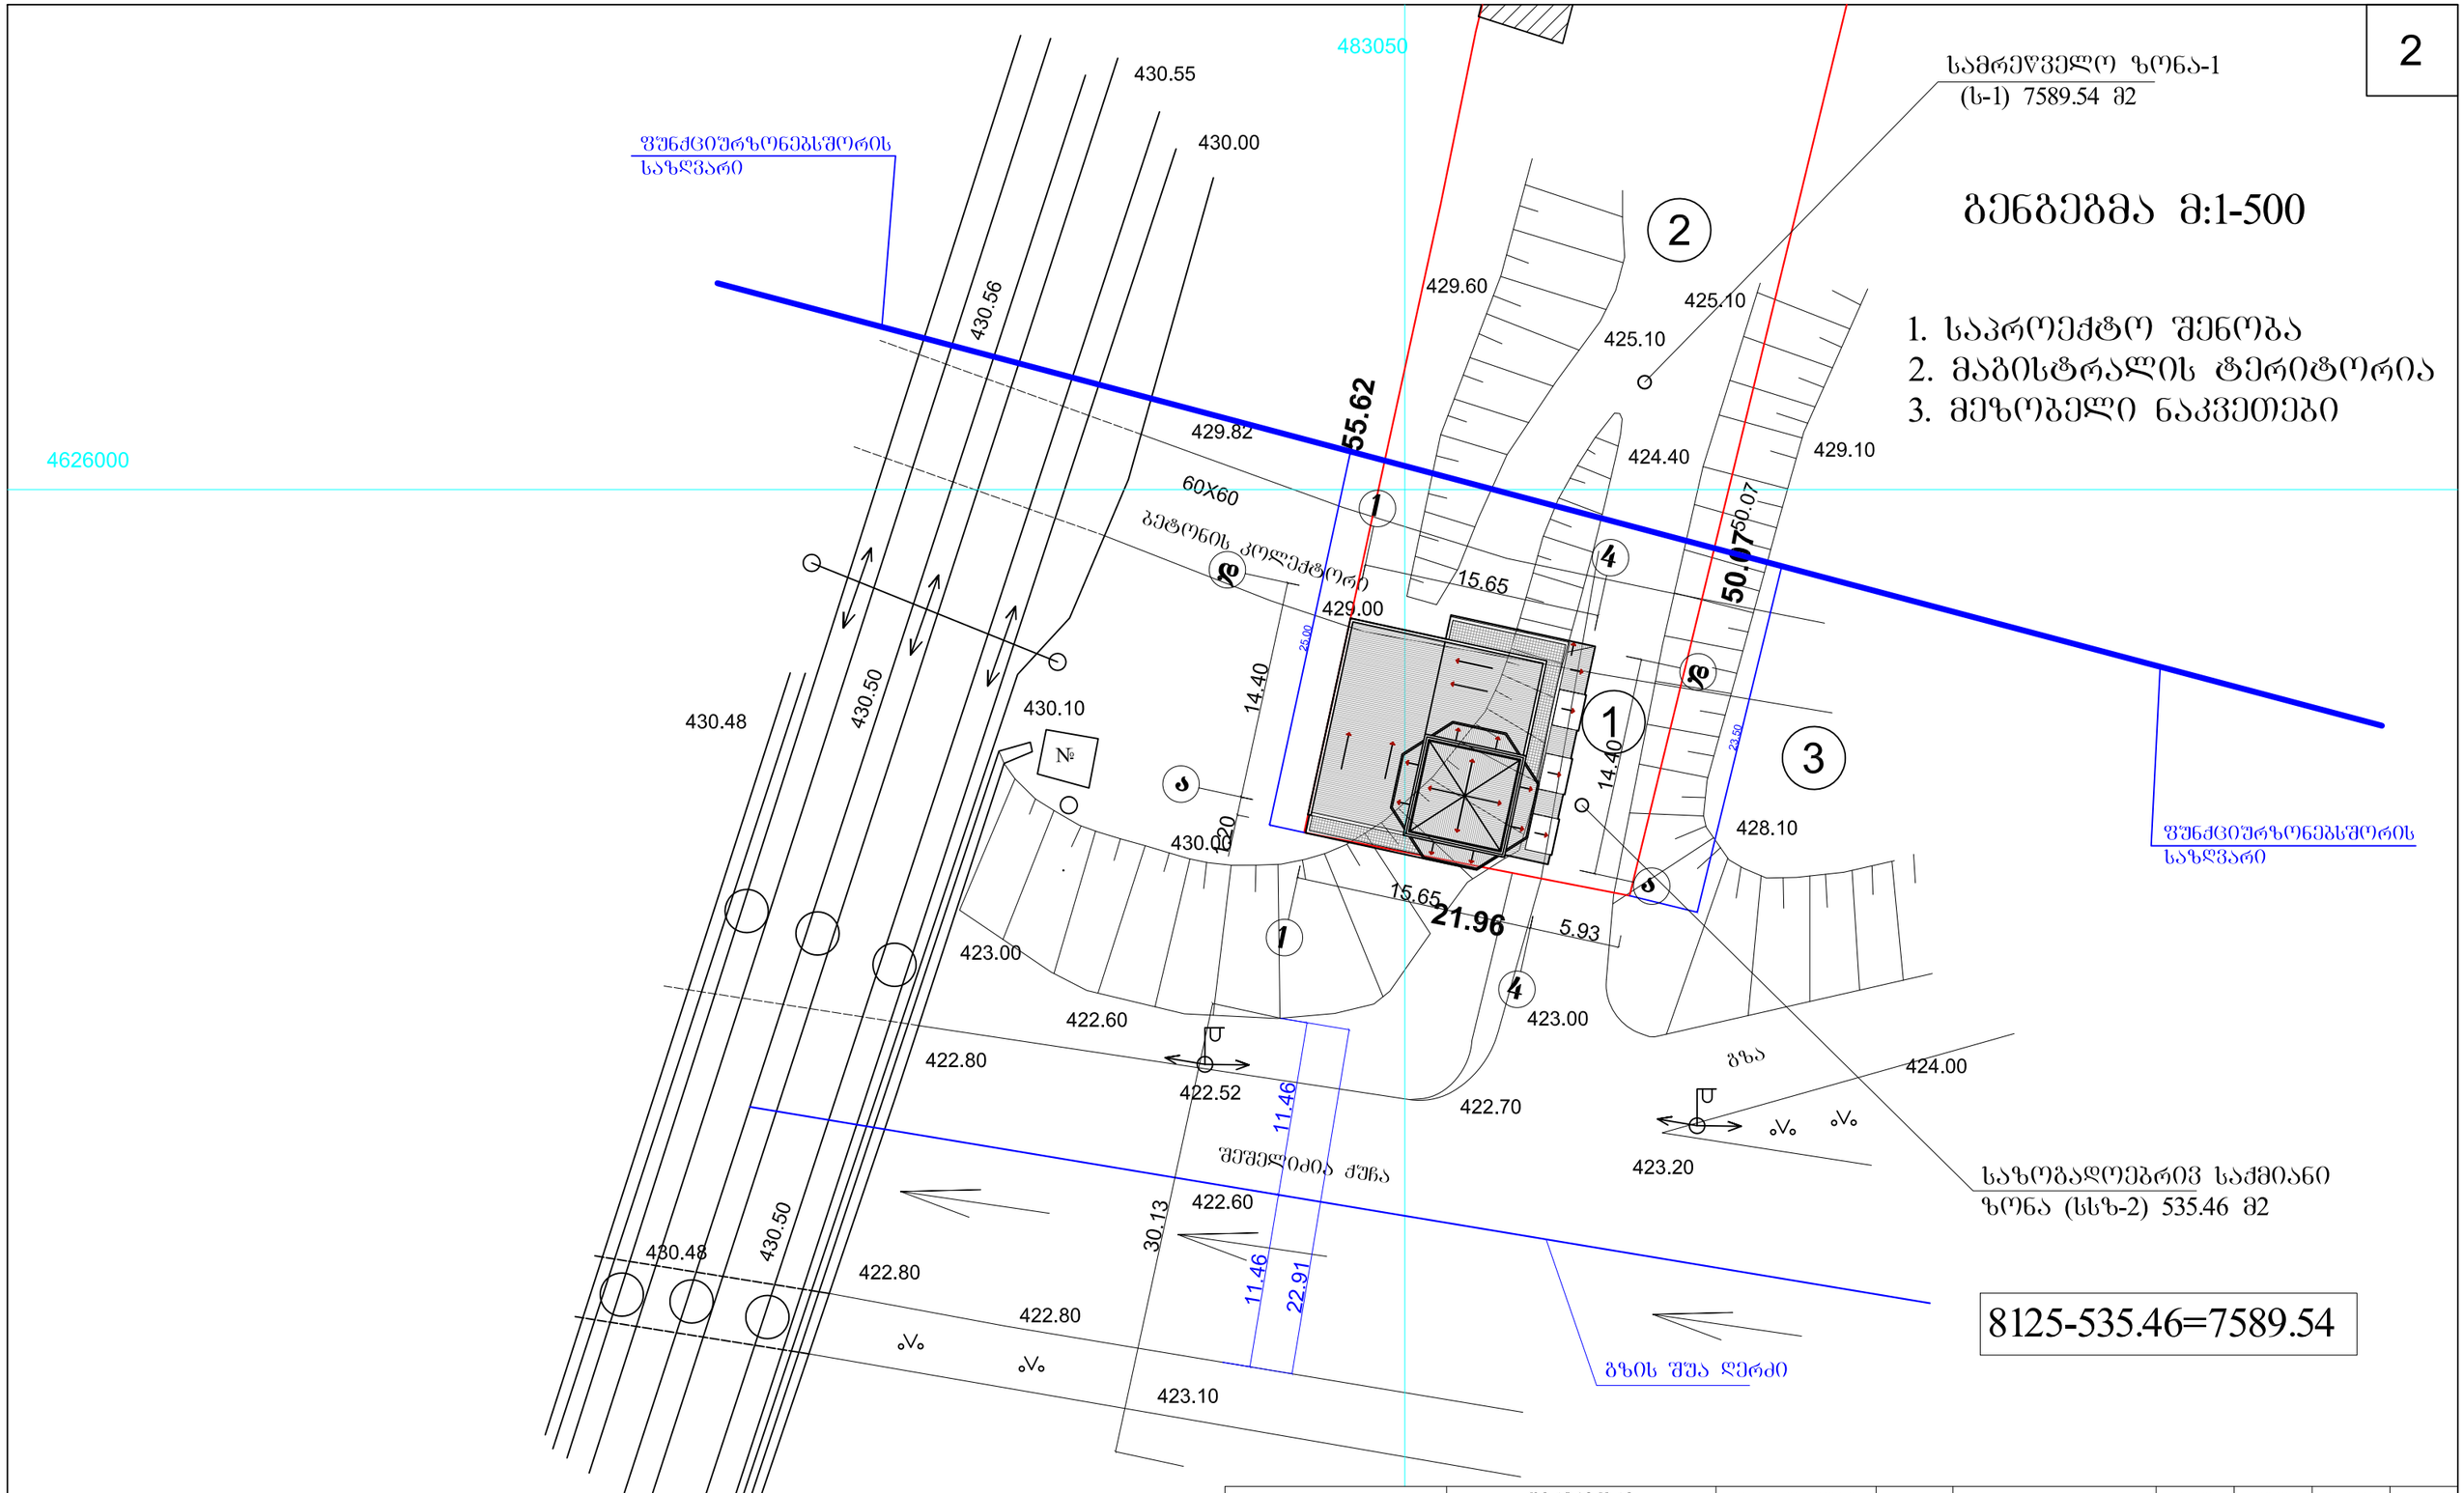

MGS	დირექტორი	მარგალიტაშვილი		შპს მაისტრალმშენის ტერიტორიაზე სავაჭრო და საოფისე შენობის კორენსტრუქციის პროექტი	სტადია	ფურც.	თარიღი	მასშტაბი
	პრ. ავტორი	მარგალიტაშვილი			პრ		2011 წ.	1:100
	პრ. ავტორი			გლდანი-ნაძალადევის რ-ნი შეშელიძის ქ. №38	ბენგეგმა			
	შეასრულა	ქვატანაძე			დამკვეთი:			
შ.პ.ს „ მე ჯი სტუდიო"	შეამოწმა				შპს "მაისტრალმშენი" ხევძმარის ქ.№ 1			