ჭრილი 1-1
მ. 1:100

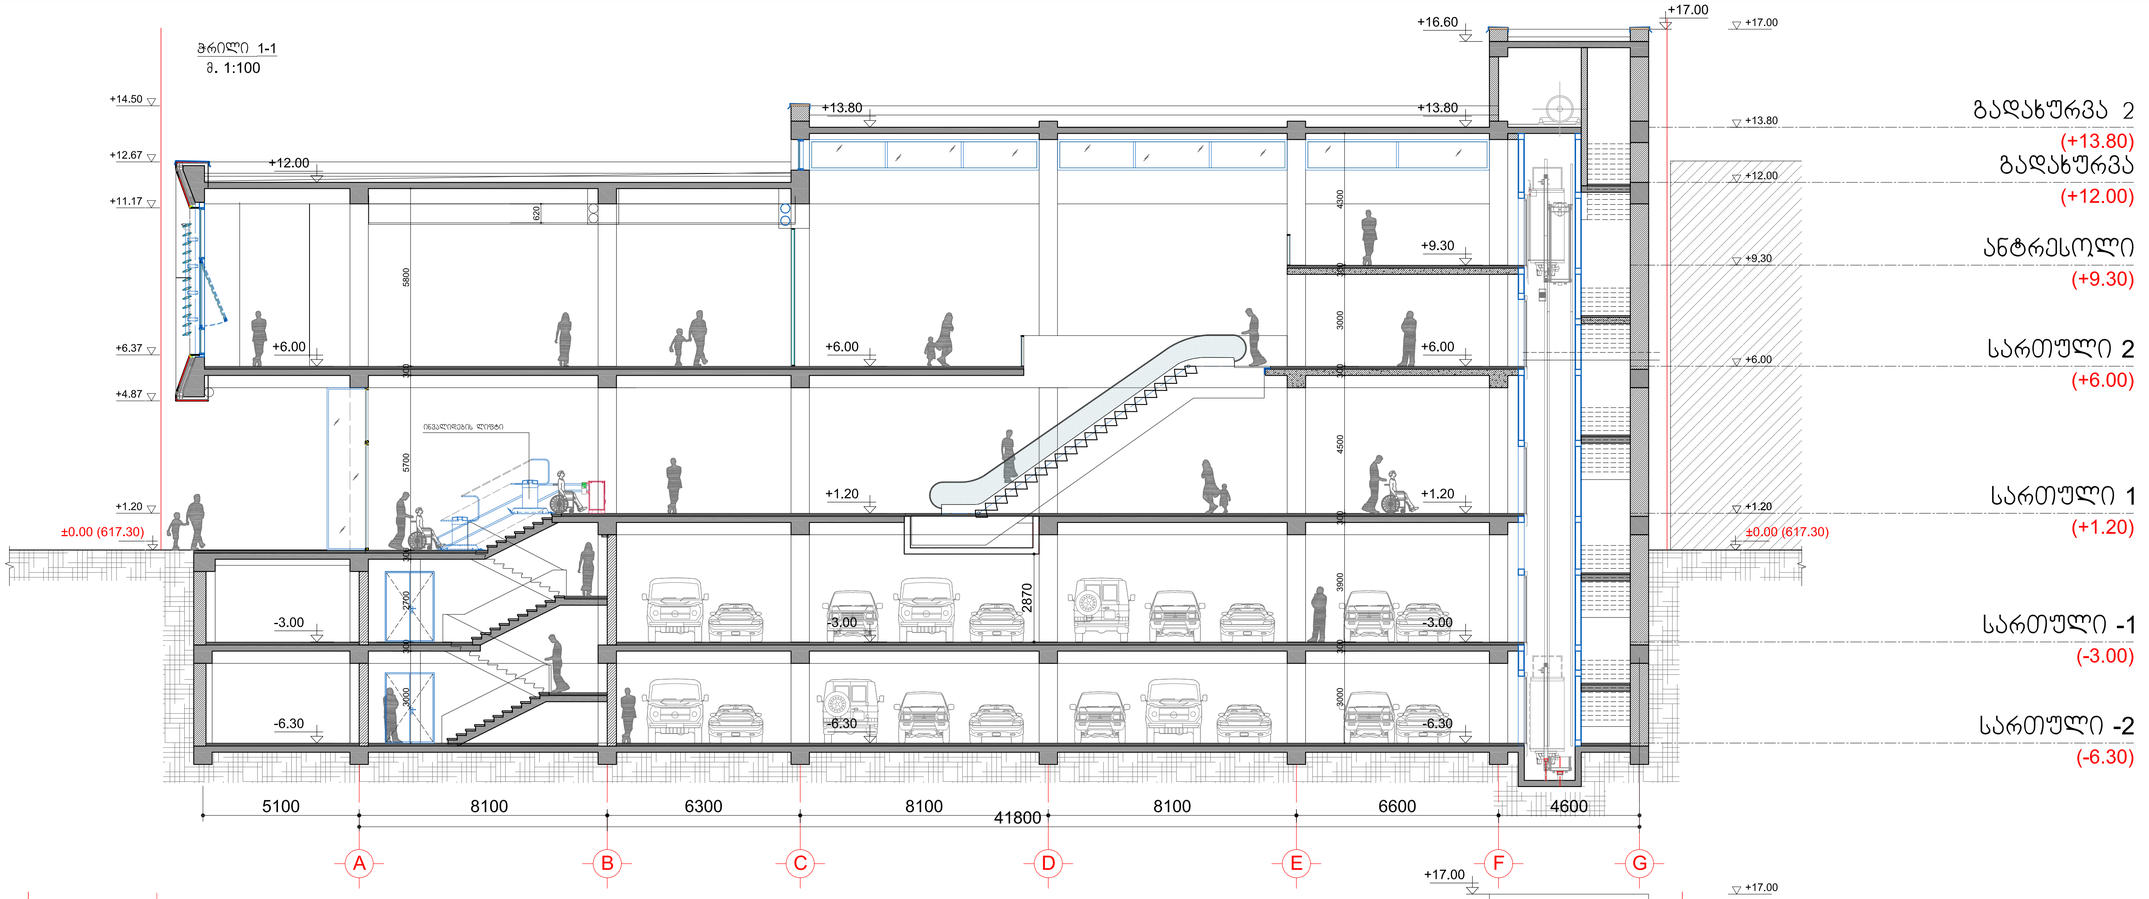

ჭრილი 2-2
მ. 1:100

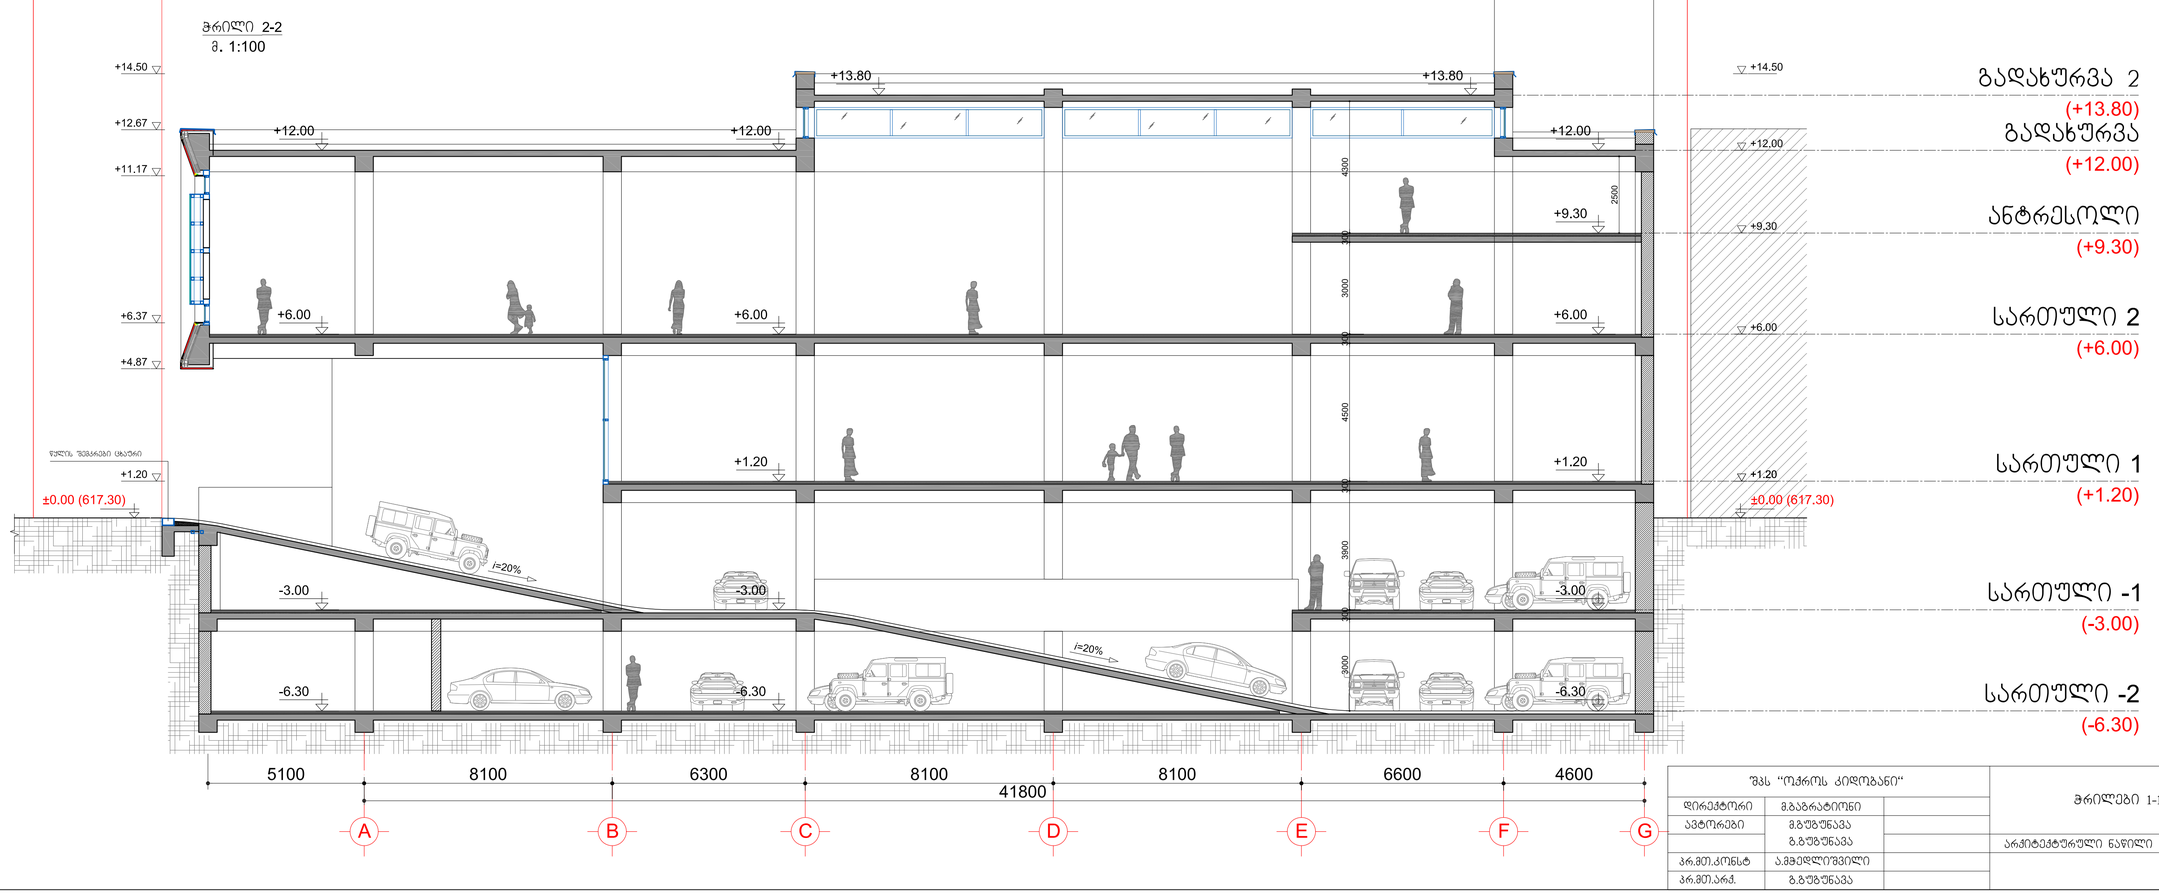

შპს "ოქროს კიდობანი"			ჭრილები 1-1 2-2	მ-ბი	ფორმატი	ფ. №	რაოდ.
დირექტორი	მ.გაგნიძე			1:100	A-1	10	16
ავტორები	მ.გუგუნავა						
	ბ.გუგუნავა		არქიტექტურული ნაწილი	13.03.2015 წ.			
პრ.მთ.კონსტ	ა.მამედლიშვილი		დაკვეთა № —/—				
პრ.მთ.არქ.	ბ.გუგუნავა						

ჭრილი A-A
მ. 1:100

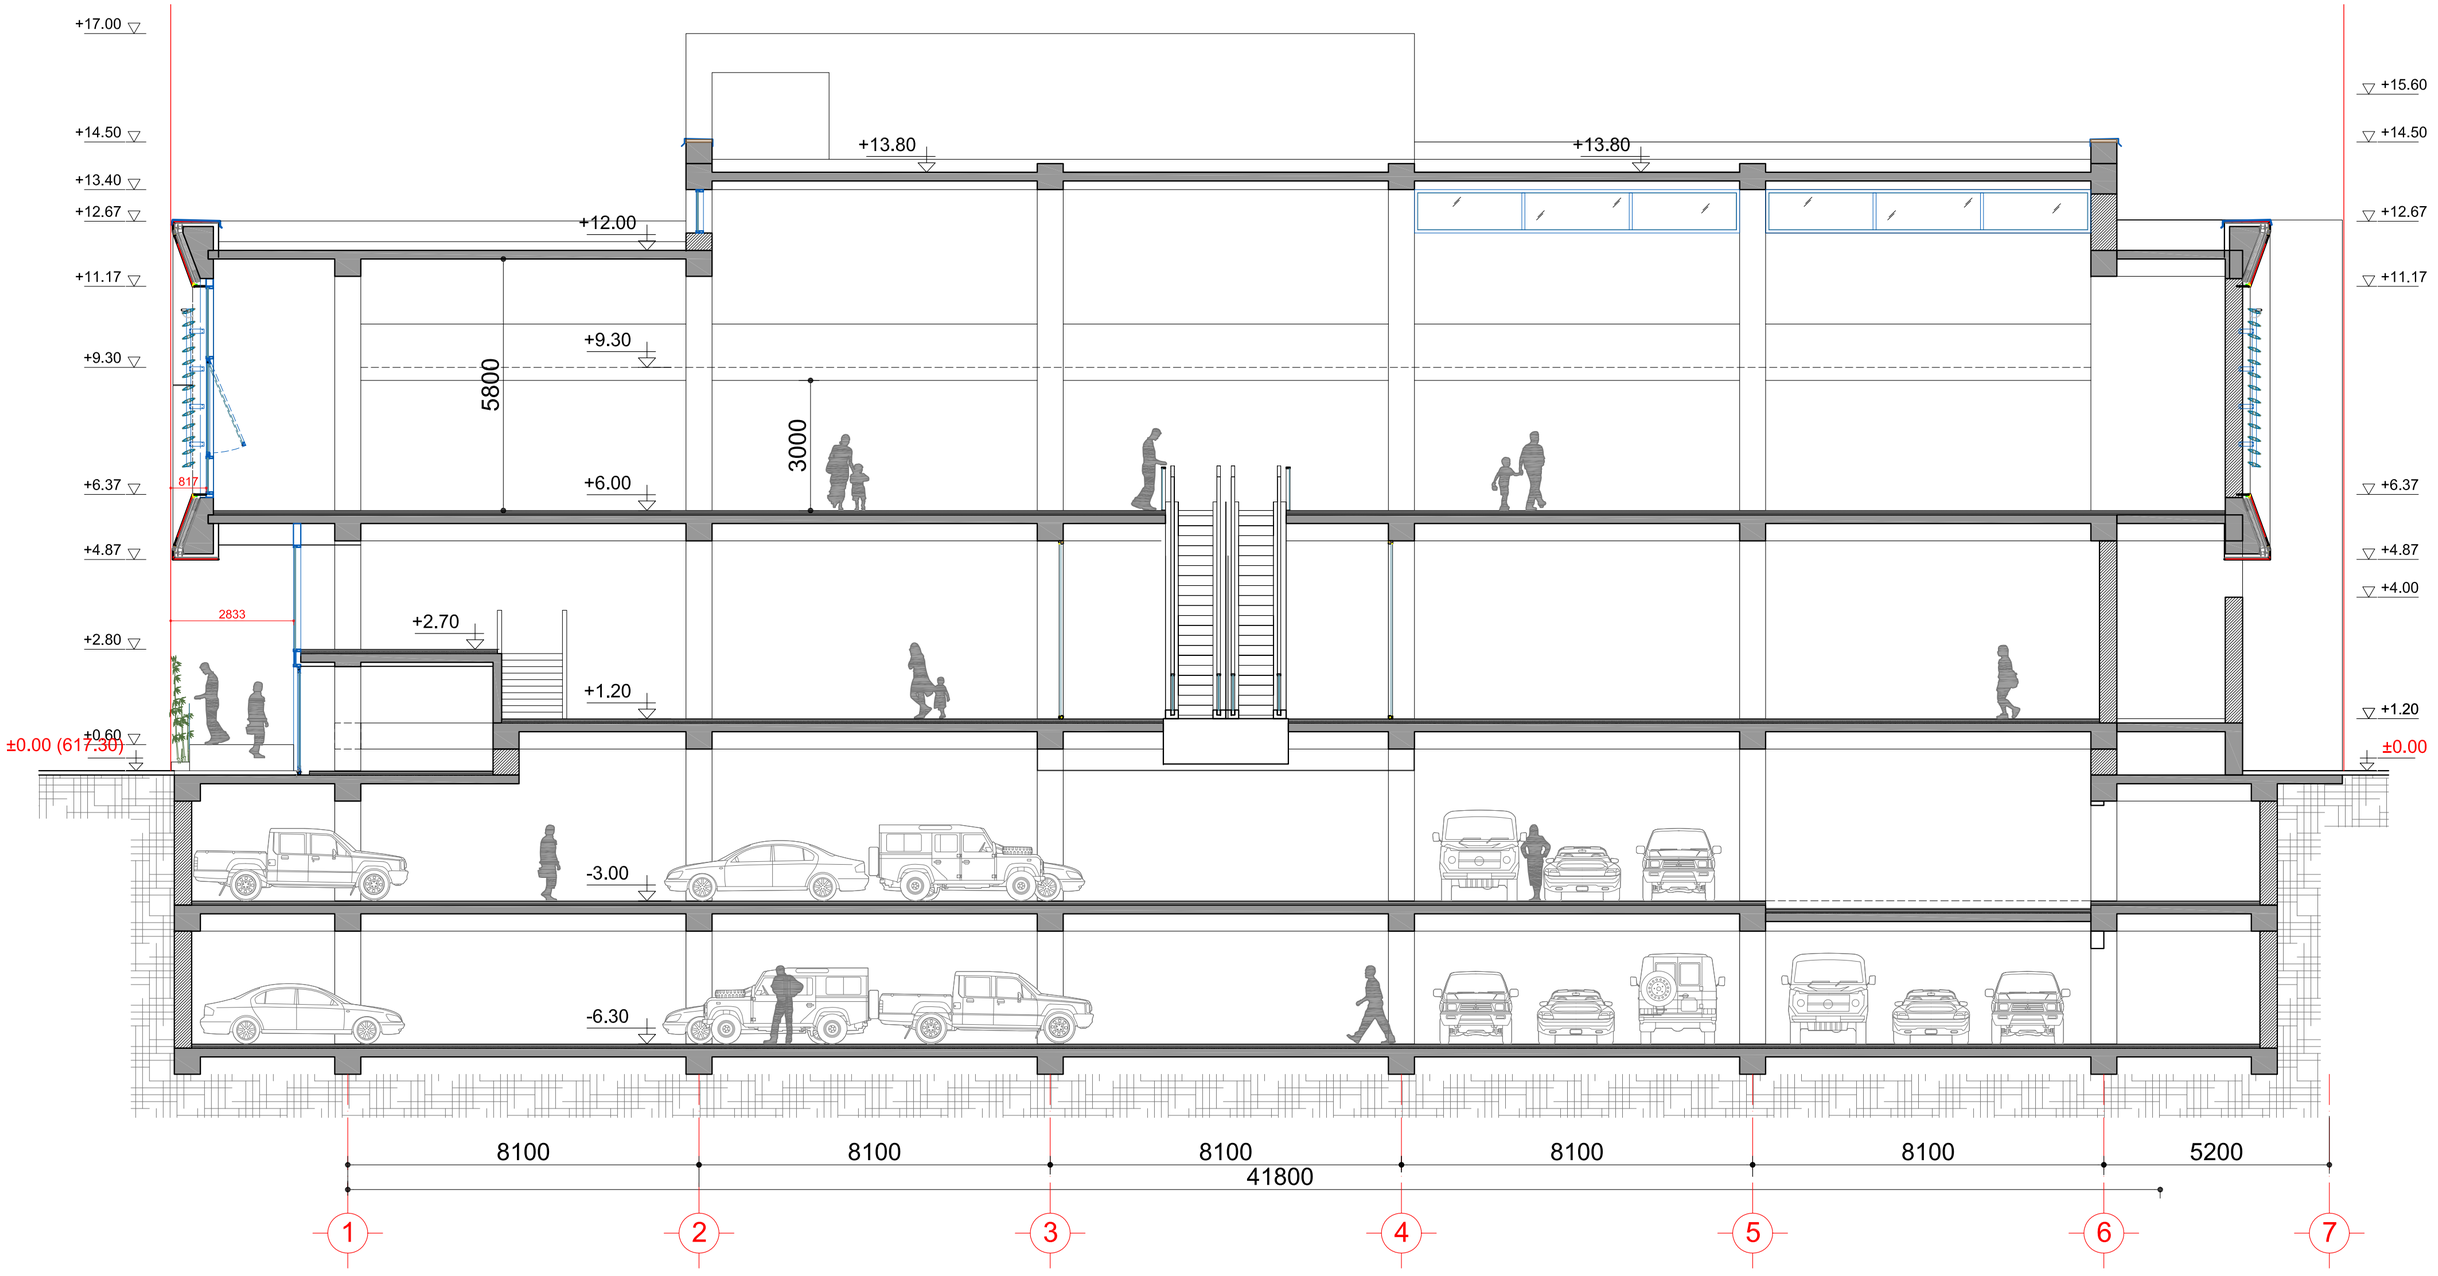

შპს "ოქროს კიდობანი"			ჭრილი A-A		მ-ბი	ფორმატი	ფ. №	რაოდ.
დირექტორი	მ.ბაბარატიონი				1:100	A-2	11	16
ავტორები	მ.გუგუნავა გ.გუგუნავა							
პრ.მთ.კონსტ	ა.მჭედლიშვილი		არქიტექტურული ნაწილი	დაკვეთა № ––/––	13.03.2015 წ.			
პრ.მთ.არქ.	გ.გუგუნავა							