

ფასადი G-A ღერძებში
მ. 1:100

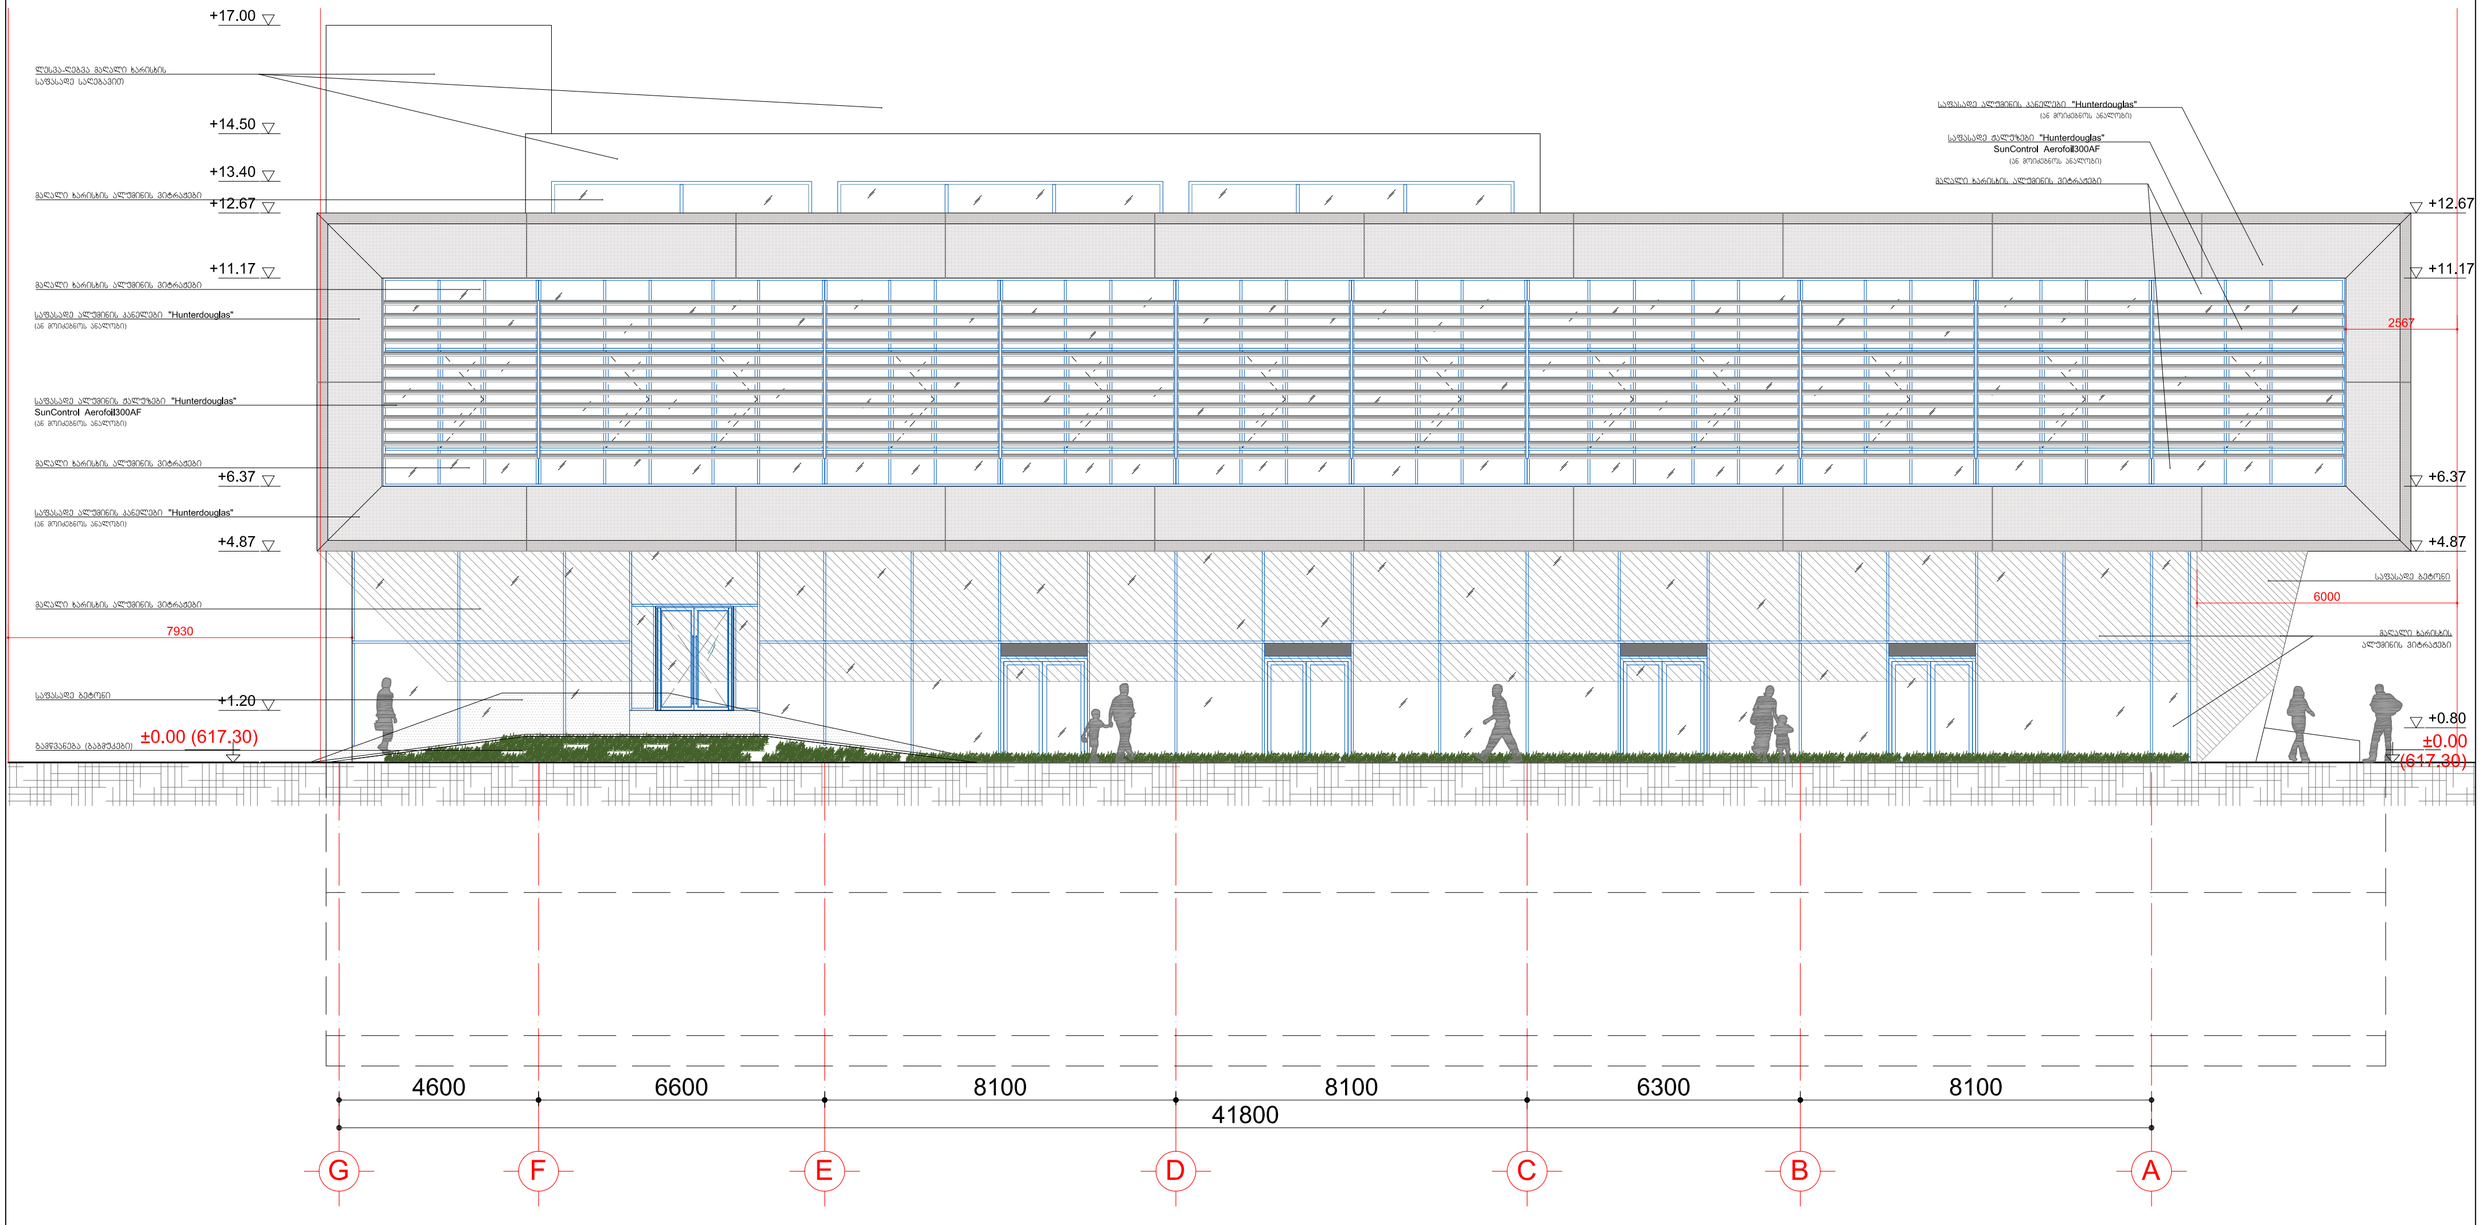


შპს "ოქროს კიდობანი"			ფასადი G-A ღერძებში	მ-ბი	ფორმატი	ფ. №	რაოდ.
დირექტორი	მ.გაგრატიონი			1:100	A-2	12	16
ავტორები	მ.გუგუნავა გ.გუგუნავა		არქიტექტურული ნაწილი	დაკვეთა № ––/––			
პრ.მთ.კონსტ	ა.მჭედლიშვილი				13.03.2015 წ.		
პრ.მთ.არქ.	გ.გუგუნავა						

ფასადი 1-7 ღერძებში
მ. 1:100

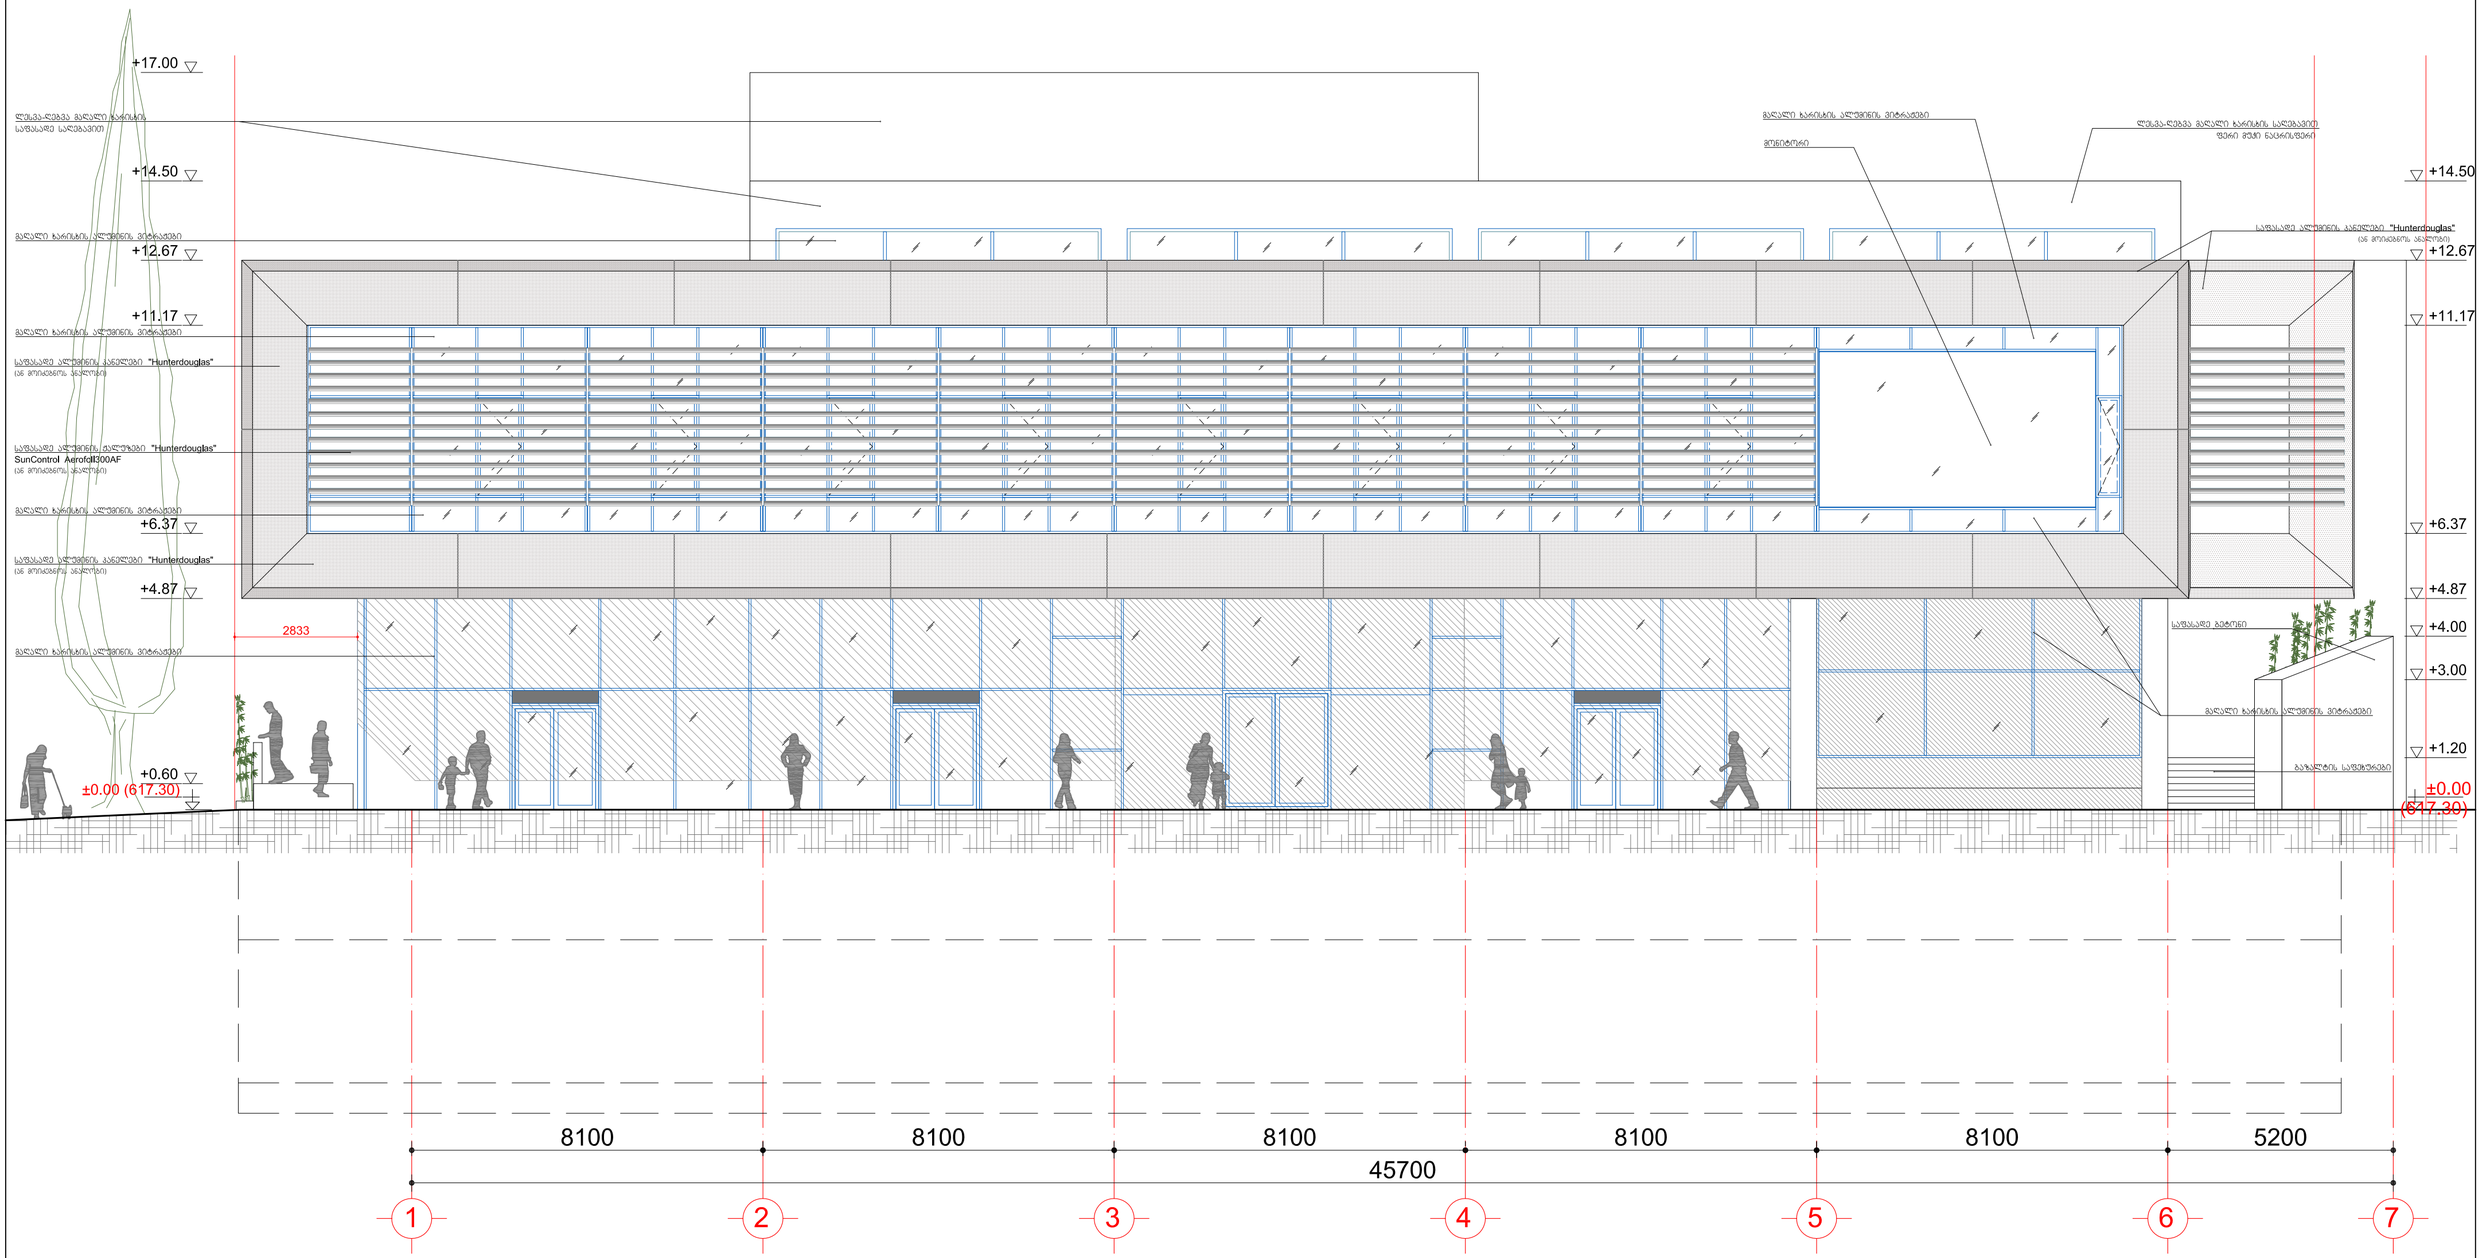


შპს "ოქროს კიდობანი"			ფასადი 1-7 ღერძებში	მ-ბი	ფორმატი	ფ. №	რაოდ.
დირექტორი	მ.ბაბარატიონი			1:100	A-2	13	16
ავტორები	მ.ბუბუნავა ბ.ბუბუნავა		არქიტექტურული ნაწილი	დაკვეთა № ––/––	13.03.2015 წ.		
პრ.მთ.კონსტ	ა.მჭედლიშვილი						
პრ.მთ.არქ.	ბ.ბუბუნავა						

ფასადი A-G ღერძებში
მ. 1:100

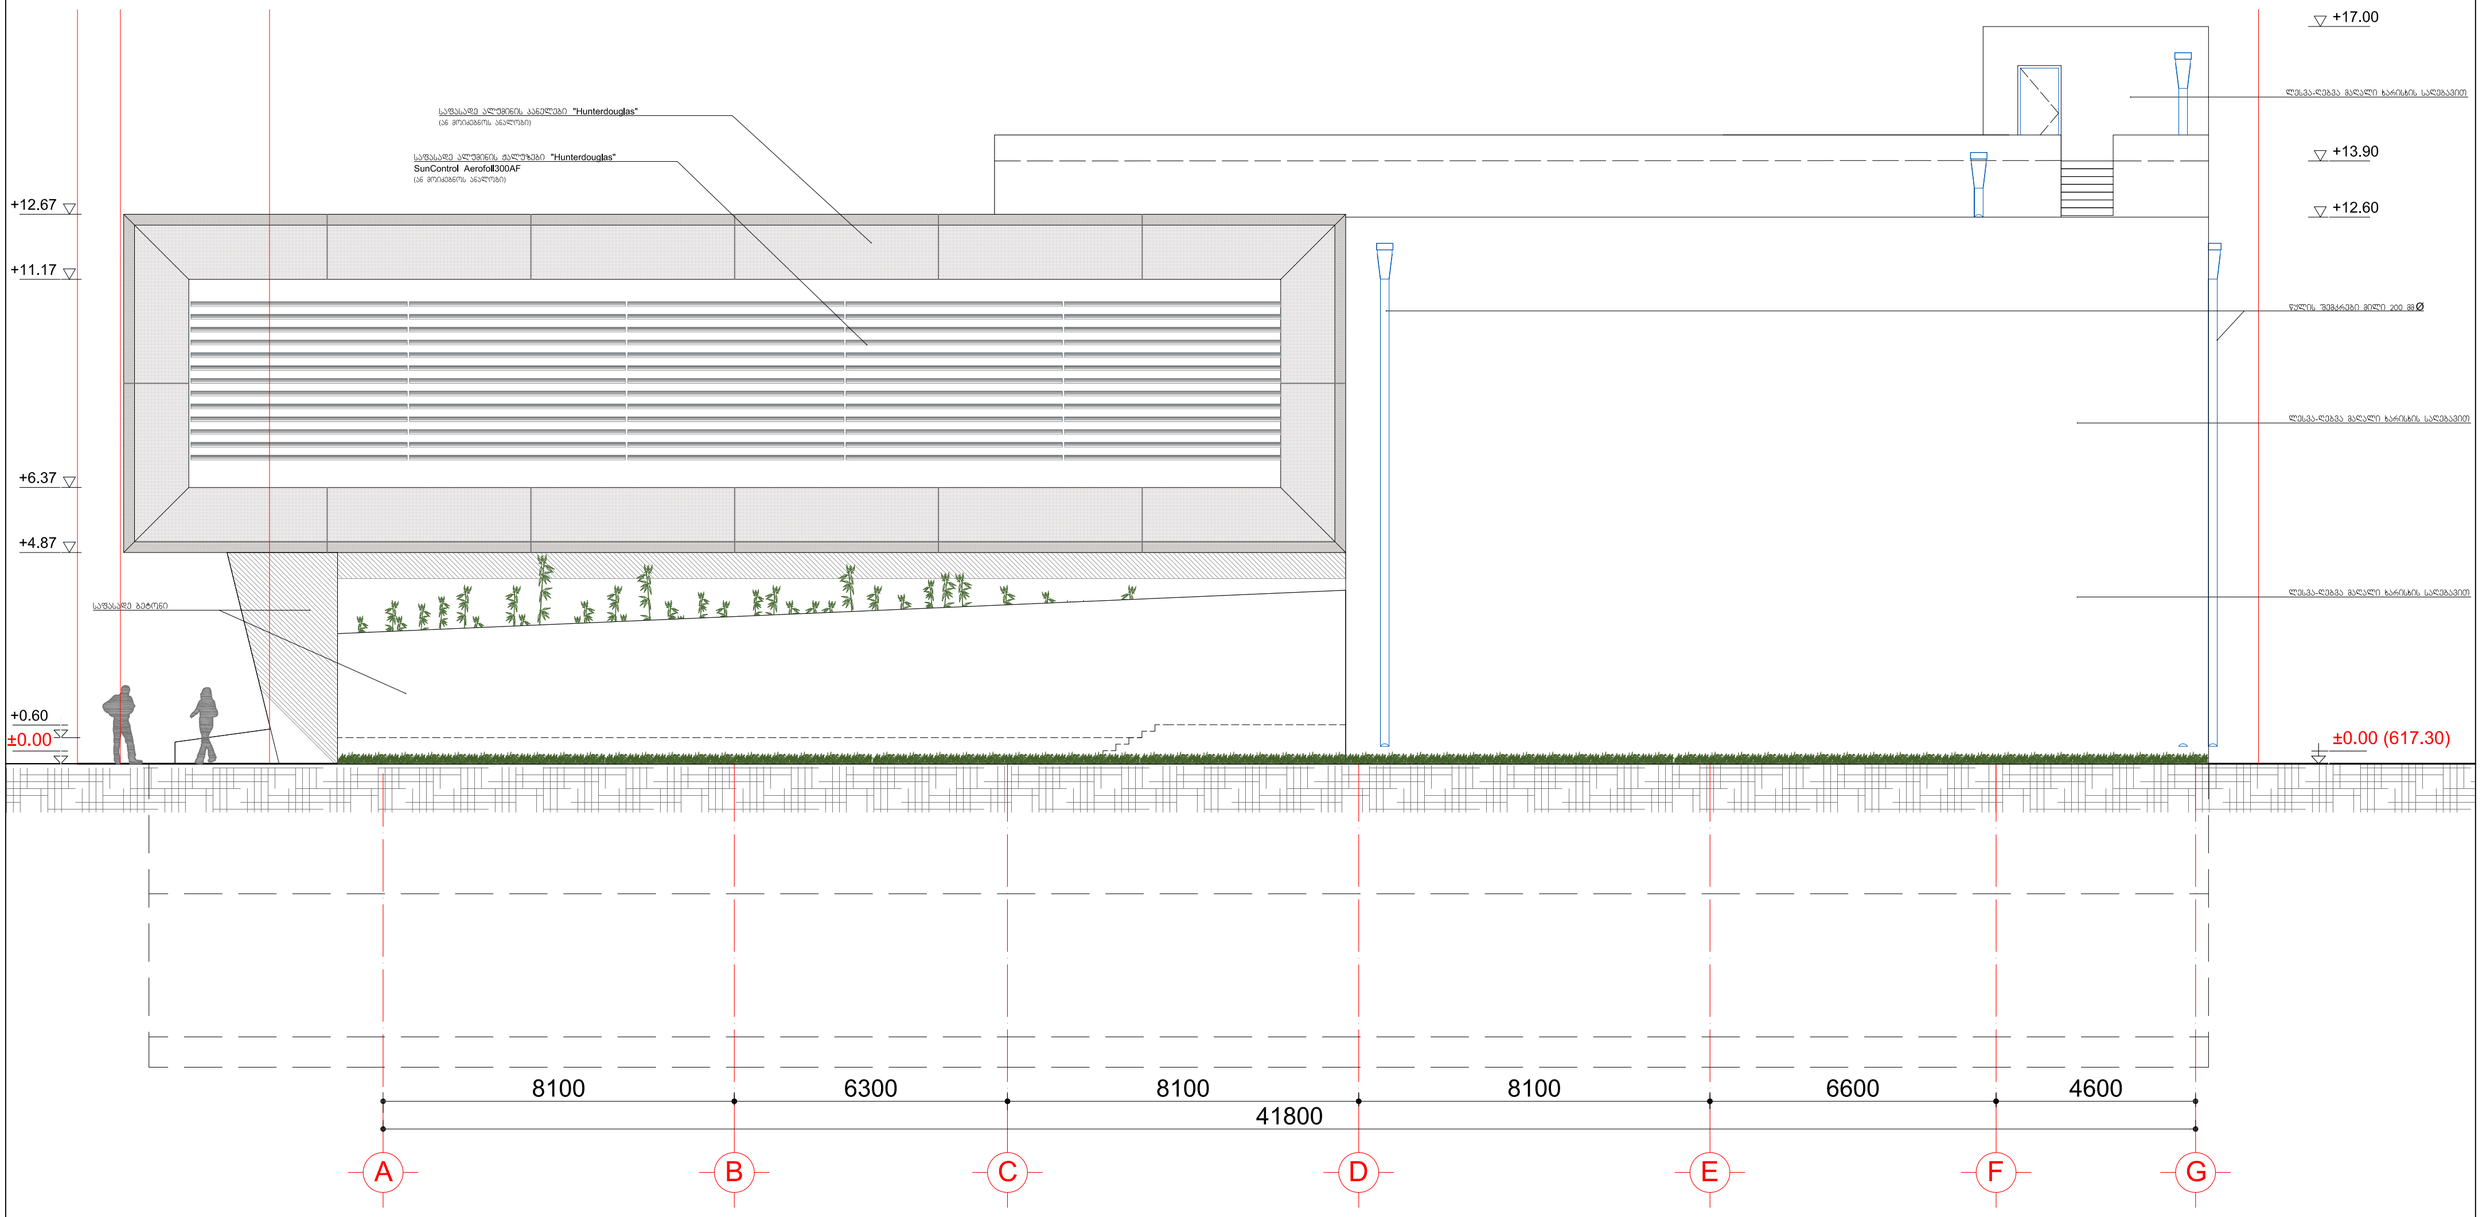

შპს "ოქროს კიდობანი"			ფასადი A-G ღერძებში		მ-ბი	ფორმატი	ფ. №	რაოდ.
დირექტორი	მ.ბაბარატიონი				1:100	A-2	14	16
ავტორები	მ.ბუბუნავა							
	გ.ბუბუნავა		არქიტექტურული ნაწილი	დაკვეთა № ––/––	13.03.2015 წ.			
პრ.მთ.კონსტ	ა.მჰედლიშვილი							
პრ.მთ.არქ.	გ.ბუბუნავა							

ფასადი 7-1 ღერძებში
მ. 1:100

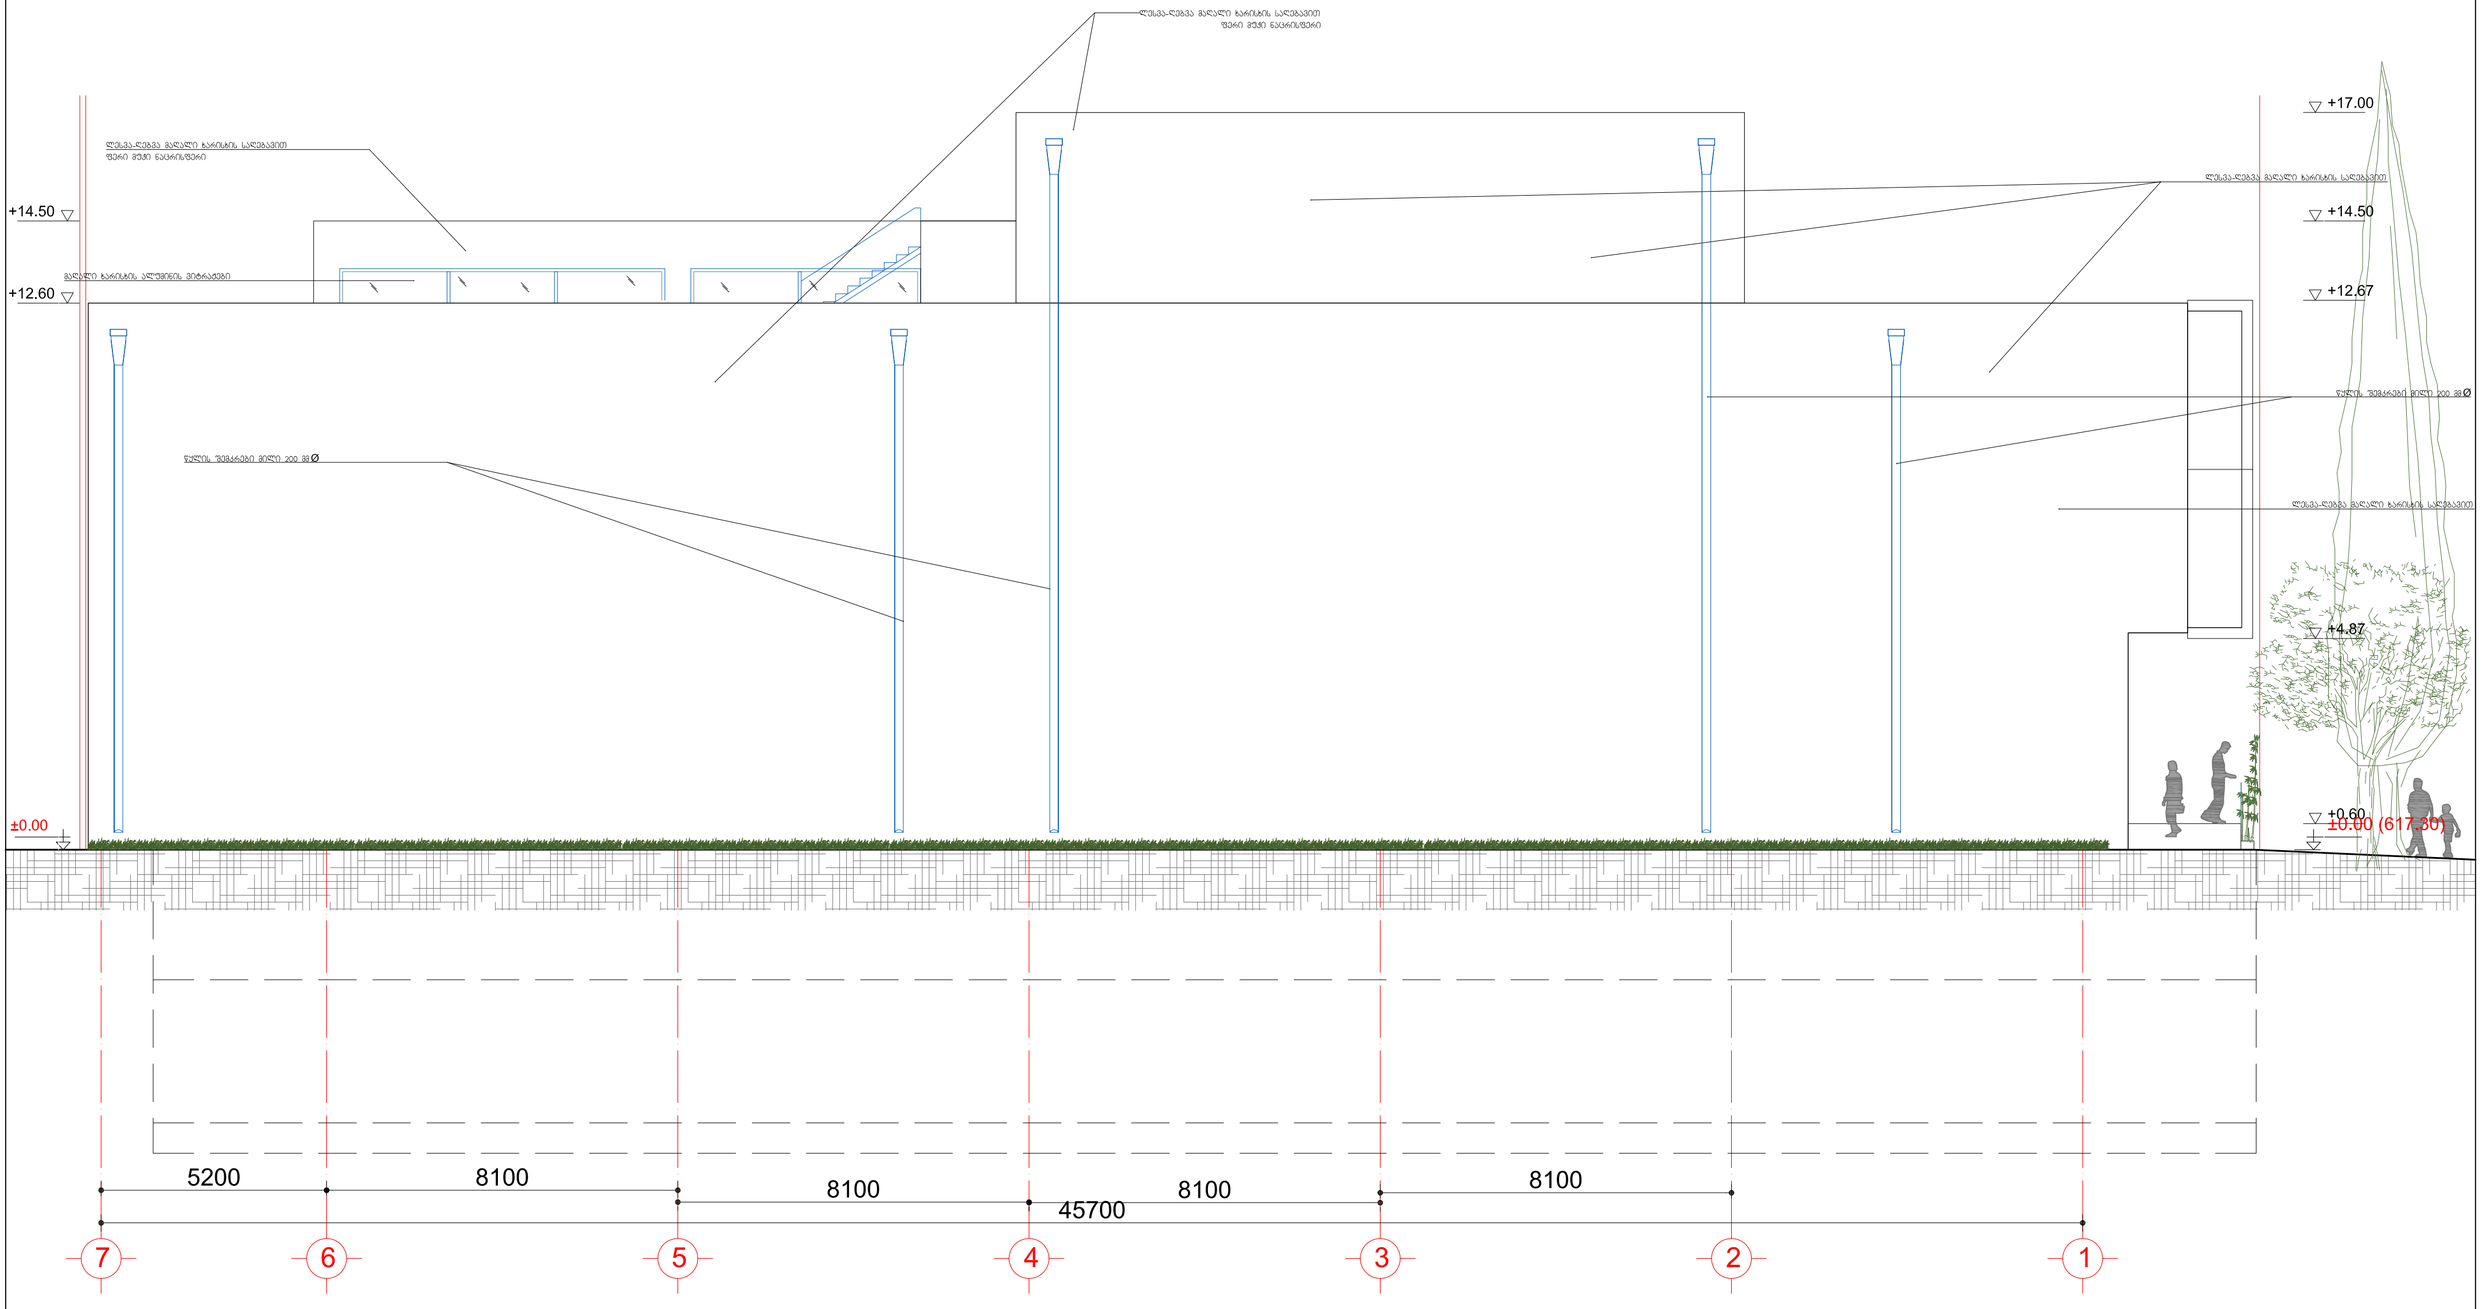

შპს "ოქროს კიდობანი"			ფასადი 7-1 ღერძებში		მ-ბი	ფორმატი	ფ. №	რაოდ.
დირექტორი	მ.ბაბრატიონი				1:100	A-2	15	16
ავტორები	მ.ბუბუნავა ბ.ბუბუნავა							
			არქიტექტურული ნაწილი	დაკვეთა № ––/––	13.03.2015 წ.			
პრ.მთ.კონსტ	ა.მჰედლიშვილი							
პრ.მთ.არქ.	ბ.ბუბუნავა							