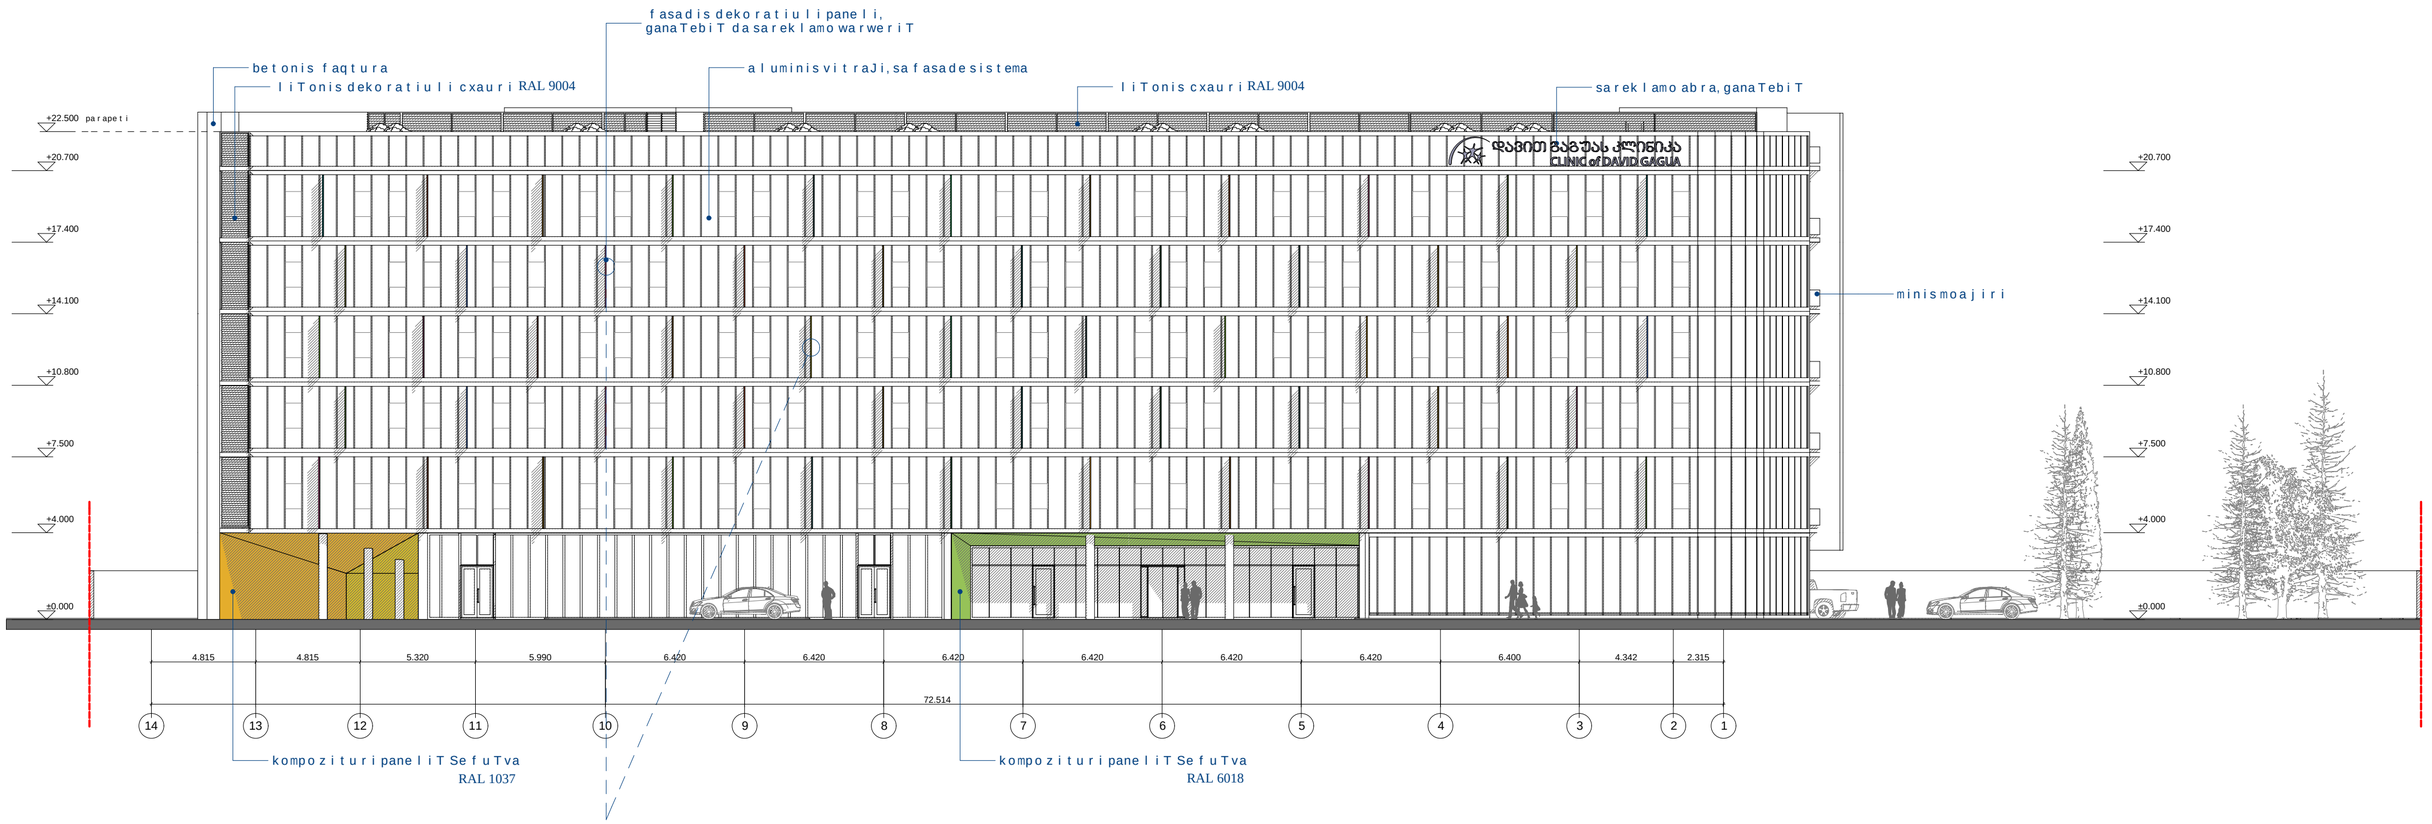

Seni Svna:
fasadis dekoratiuli panelebis ferebi:

RAL 5009 RAL 2000 RAL 1037 RAL 1037 RAL 6018 RAL 5018 RAL 6033 RAL 4003 RAL 1012 RAL 5012 RAL 6017

eqsplikacia	fasadi 14-1 RerZebSi	pr.avtori d.cucqiriZe	saqarTvelo, Tbilisi 0112, lublianas q. 2/6 tel +995 32 2 53222; 2 532330 დავით გაგუას კლინიკა CLINIC of DAVID GAGUA
---------- wiTeli xazi	scale: 1:100	pr.mT.arqiteqtori d.cucqiriZe	
		Seasrula	2015 w.
		Seamowma	samedicino centri q. Tbilisi, lublianas q. 2/6

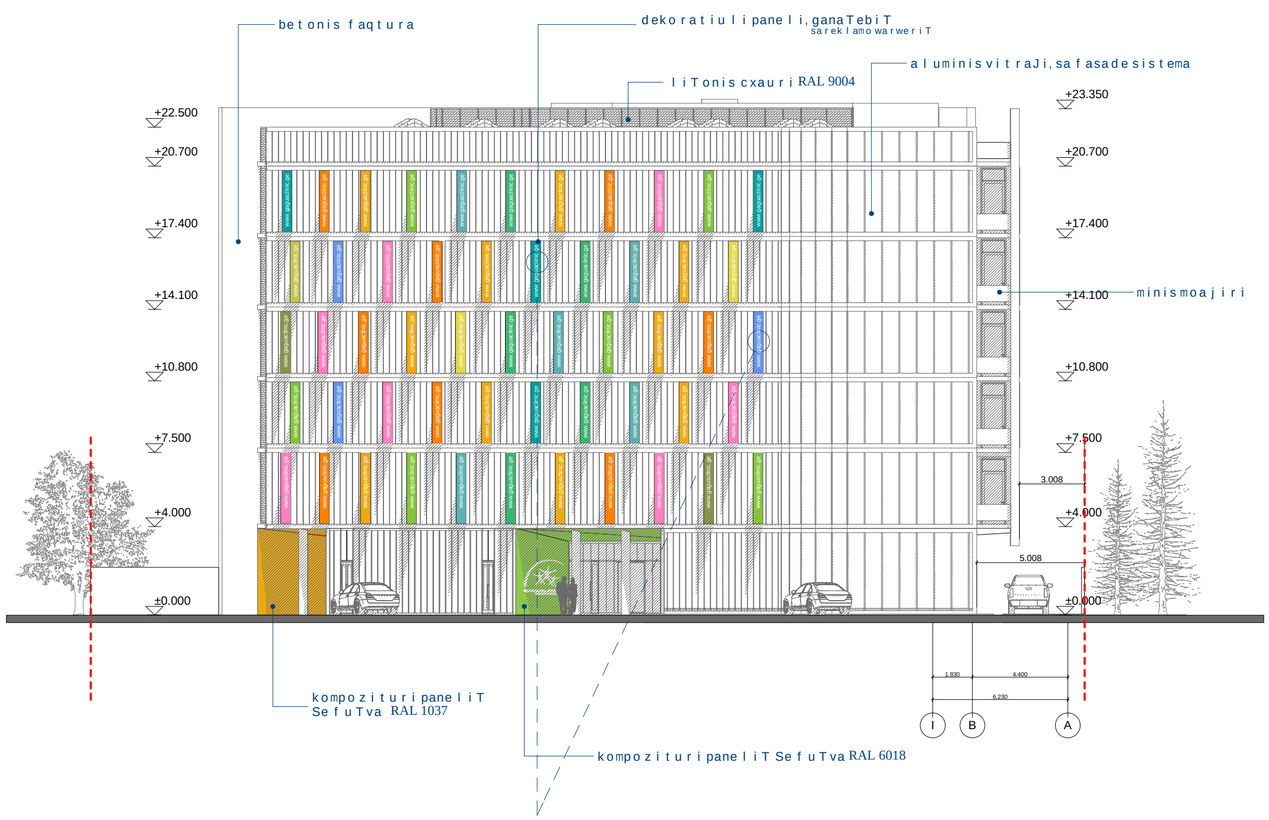

Seni Svna:
fasadis dekoratiuli panelebis ferebi:

RAL 5009 RAL 2000 RAL 1037 RAL 1037 RAL 6018 RAL 5018 RAL 6033 RAL 4003 RAL 1012 RAL 5012 RAL 6017

eqsplikacia	fasadi I-A RerZebSi	pr.avtori d.cucqiriZe	saqarTvelo, Tbilisi 0112, lublianas q.2/6 tel.+995 32 2 532221; 2 532330 დავით გაგუას კლინიკა CLINIC of DAVID GAGUA
---------- wiTeli xazi	scale: 1:100	pr.mT.arqiteqtori d.cucqiriZe	
		Seasrula	samedicino centri
		Seamowma	2015 w. q. Tbilisi, lublianas q. 2/6

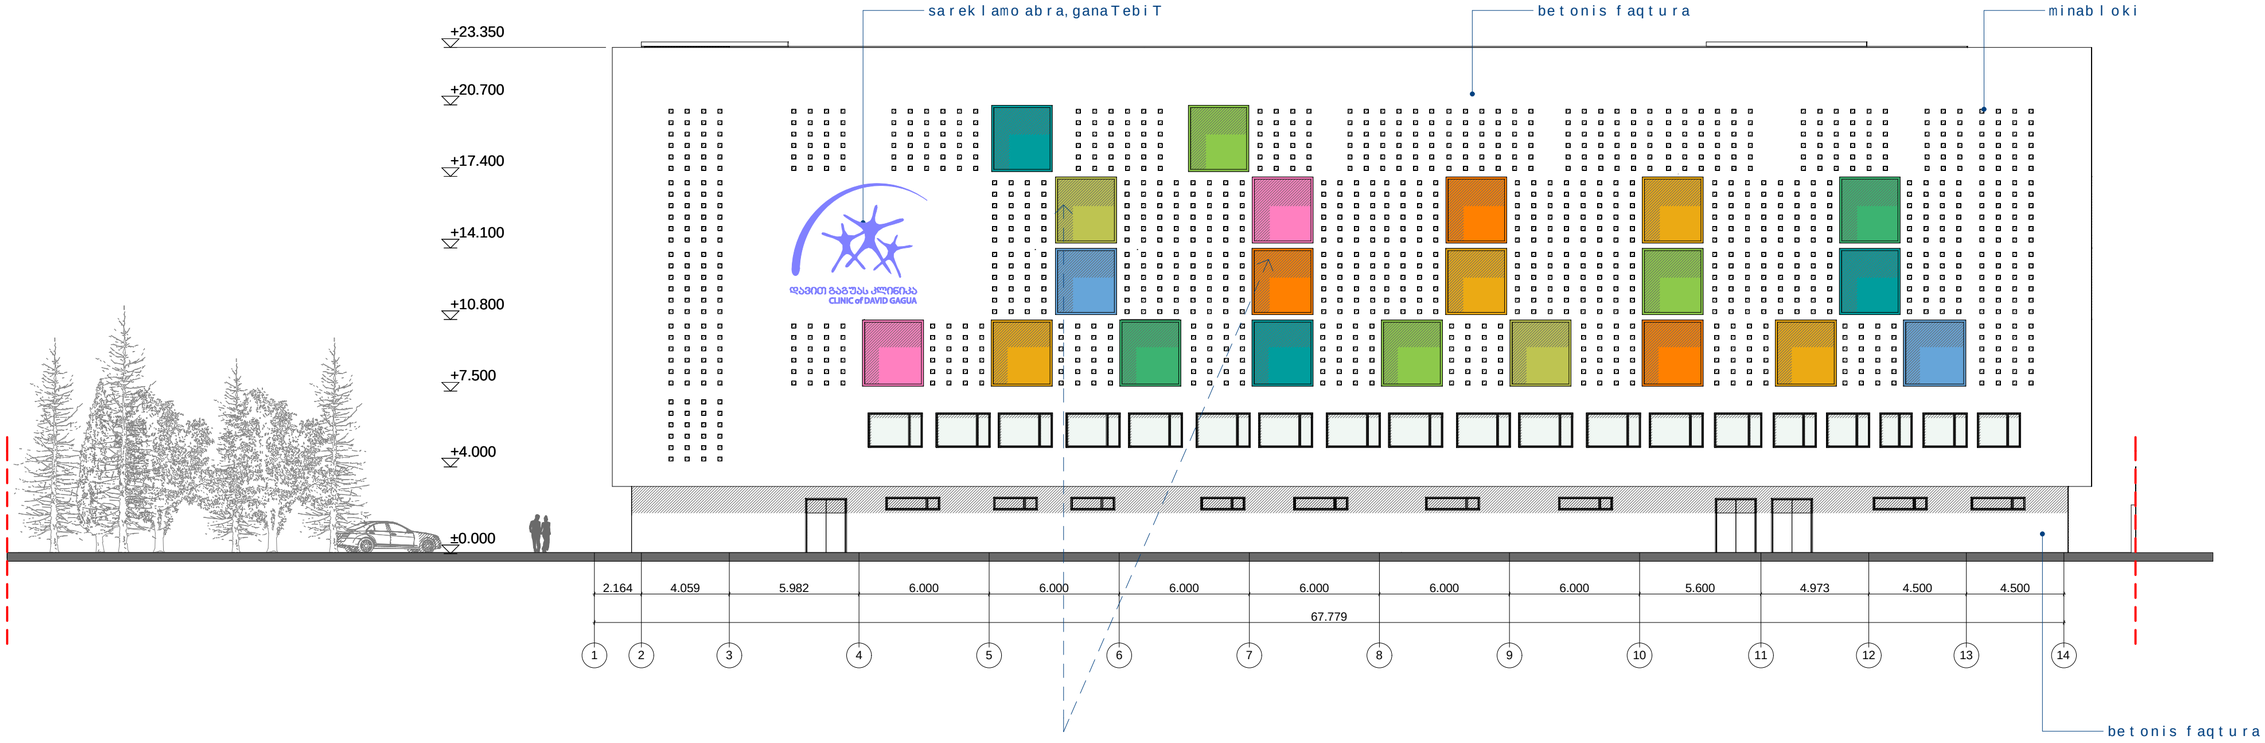

SefuTva kompoziturი paneliT

RAL 5009 RAL 2000 RAL 1037 RAL 1037 RAL 6018 RAL 5018 RAL 6033 RAL 4003 RAL 1012 RAL 5012 RAL 6017

eqsplikacia	fasadi 1-14 RerZebSi	pr.avtori d.cucqiriZe	saqarTvelo, Tbilisi 0112, lublianas q.2/6, tel +995 32 2 53222; 2 532330 ღვიძი გაგუას კლინიკა CLINIC of DAVID GAGUA
---------- wiTeli xazi	scale: 1:100	pr.mT.arqiteqtori d.cucqiriZe	2015 w. samedicino centri q. Tbilisi, lublianas q. 2/6
		Seasrula	
		Seamowma	

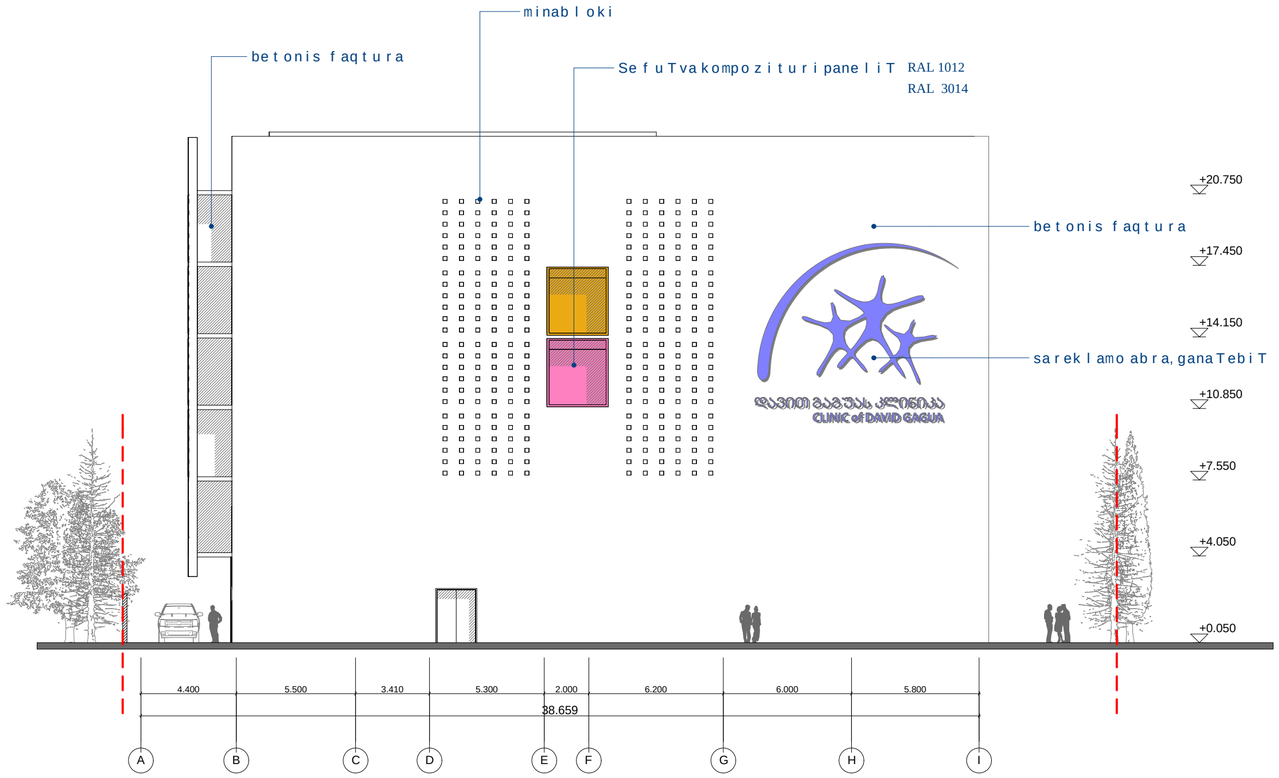

eqsplikacia

wiTelixazi

fasadi A-l RerZebSi

scale: 1:100

pr.avtori d.cucqiriZe

pr.mT.arqiteqtori d.cucqiriZe

Seasrula

Seamowma

saqarTvelo.Tbilisi 012.
lublianas q.2/6
tel +995 32 2 532222; 2 532330

დავით გაგუას კლინიკა
CLINIC of DAVID GAGUA

2015 w.

samedicino centri

q. Tbilisi, lublianas q. 2/6