ქ. თბილისის მერია

ქ.თბილისის არქიტექტურის სამსახური

სამსახურის უფროსი

არასასოფლო-სამეურნეო მიწის ნაკვეთი 2453 კვ.მ


ტოპო გეგმა

ორთო ფოტო მ1:2500



ქალაქგეგმარების განყოფილება

განყოფილების უფროსი		
მთავარი სპეციალისტი		

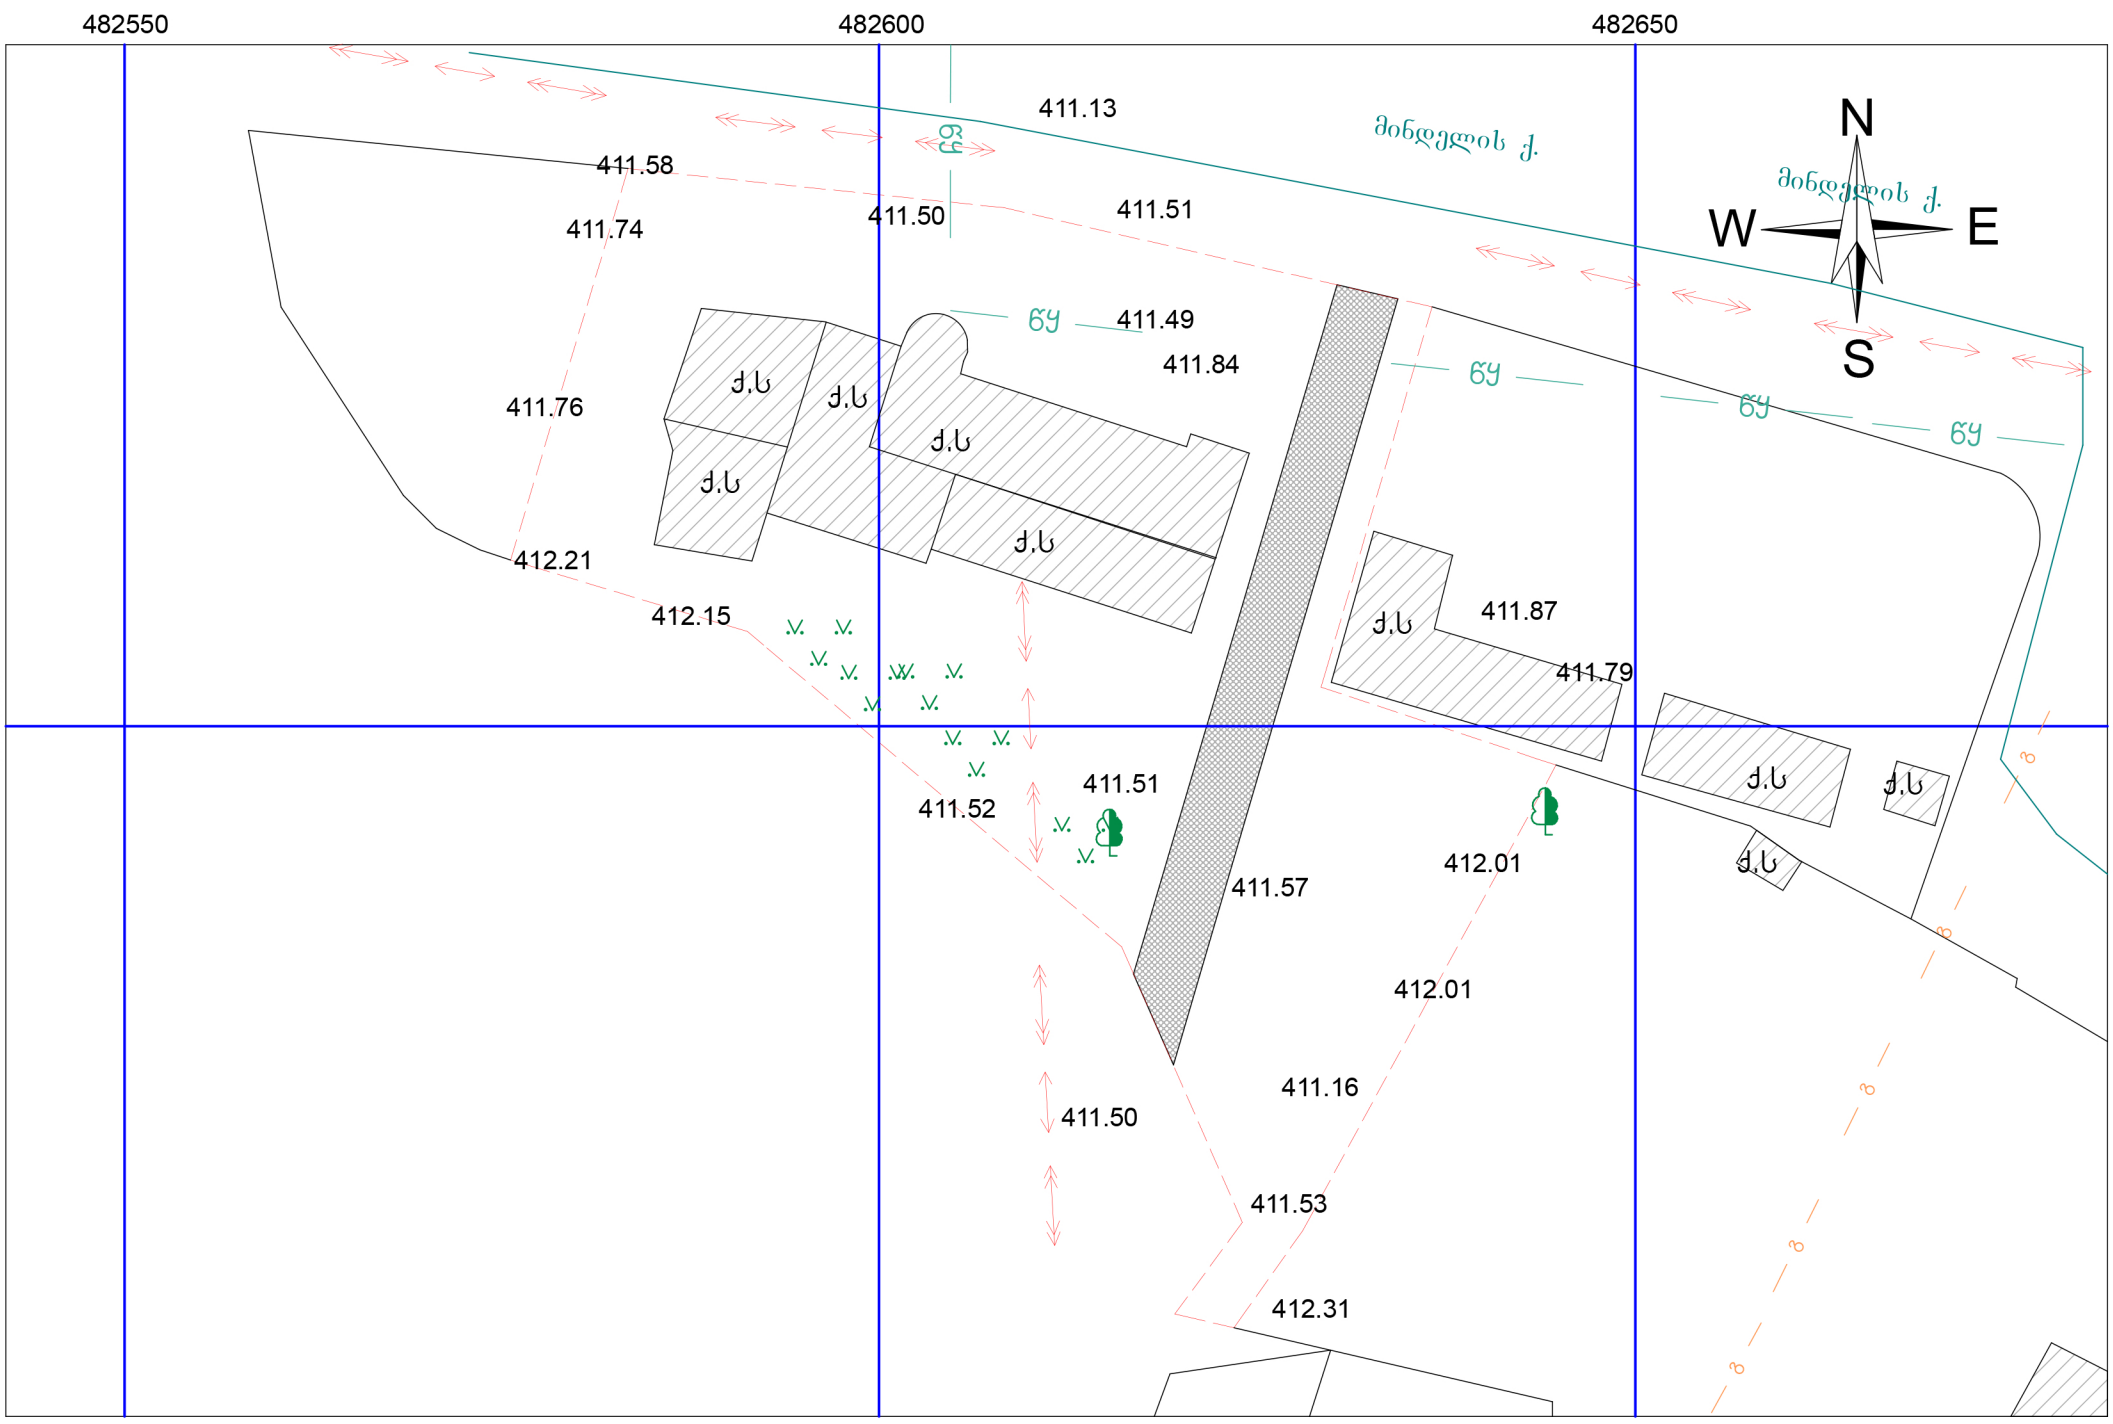

პირობითი ნიშნები:

- საკოორდინატო ბადე
- ელ. კაბელი
- წყალ-გაყვანილობა
- ტელეფონის ხაზი
- გაზ-გაყვანილობა
- კანალიზაცია
- ფოთლოვანი ხე
- ღობე
- გაზონი


შპს "DREAM BUILD Co"

მის. ქ.თბილისი, ვაჟა-ფშაველას 14ა
ტელ: 577 404 770

E-mail: dreambuildco@yahoo.com

დირექტორი	ქ.ჯაფარიძე	
ამზომველი	ლ.ბერიტაშვილი	ქალაქი თბილისი, გლდანის ხედი,ნაკვეთი №31
შემსრულებელი	ლ. ჯუღელია	შესრულების თარიღი: 1.10.2014წ.
დამკვეთი	დ.გეგეჭკორიძე	მასშტაბი: 1:500


გენ.გეგმა მ 1:500

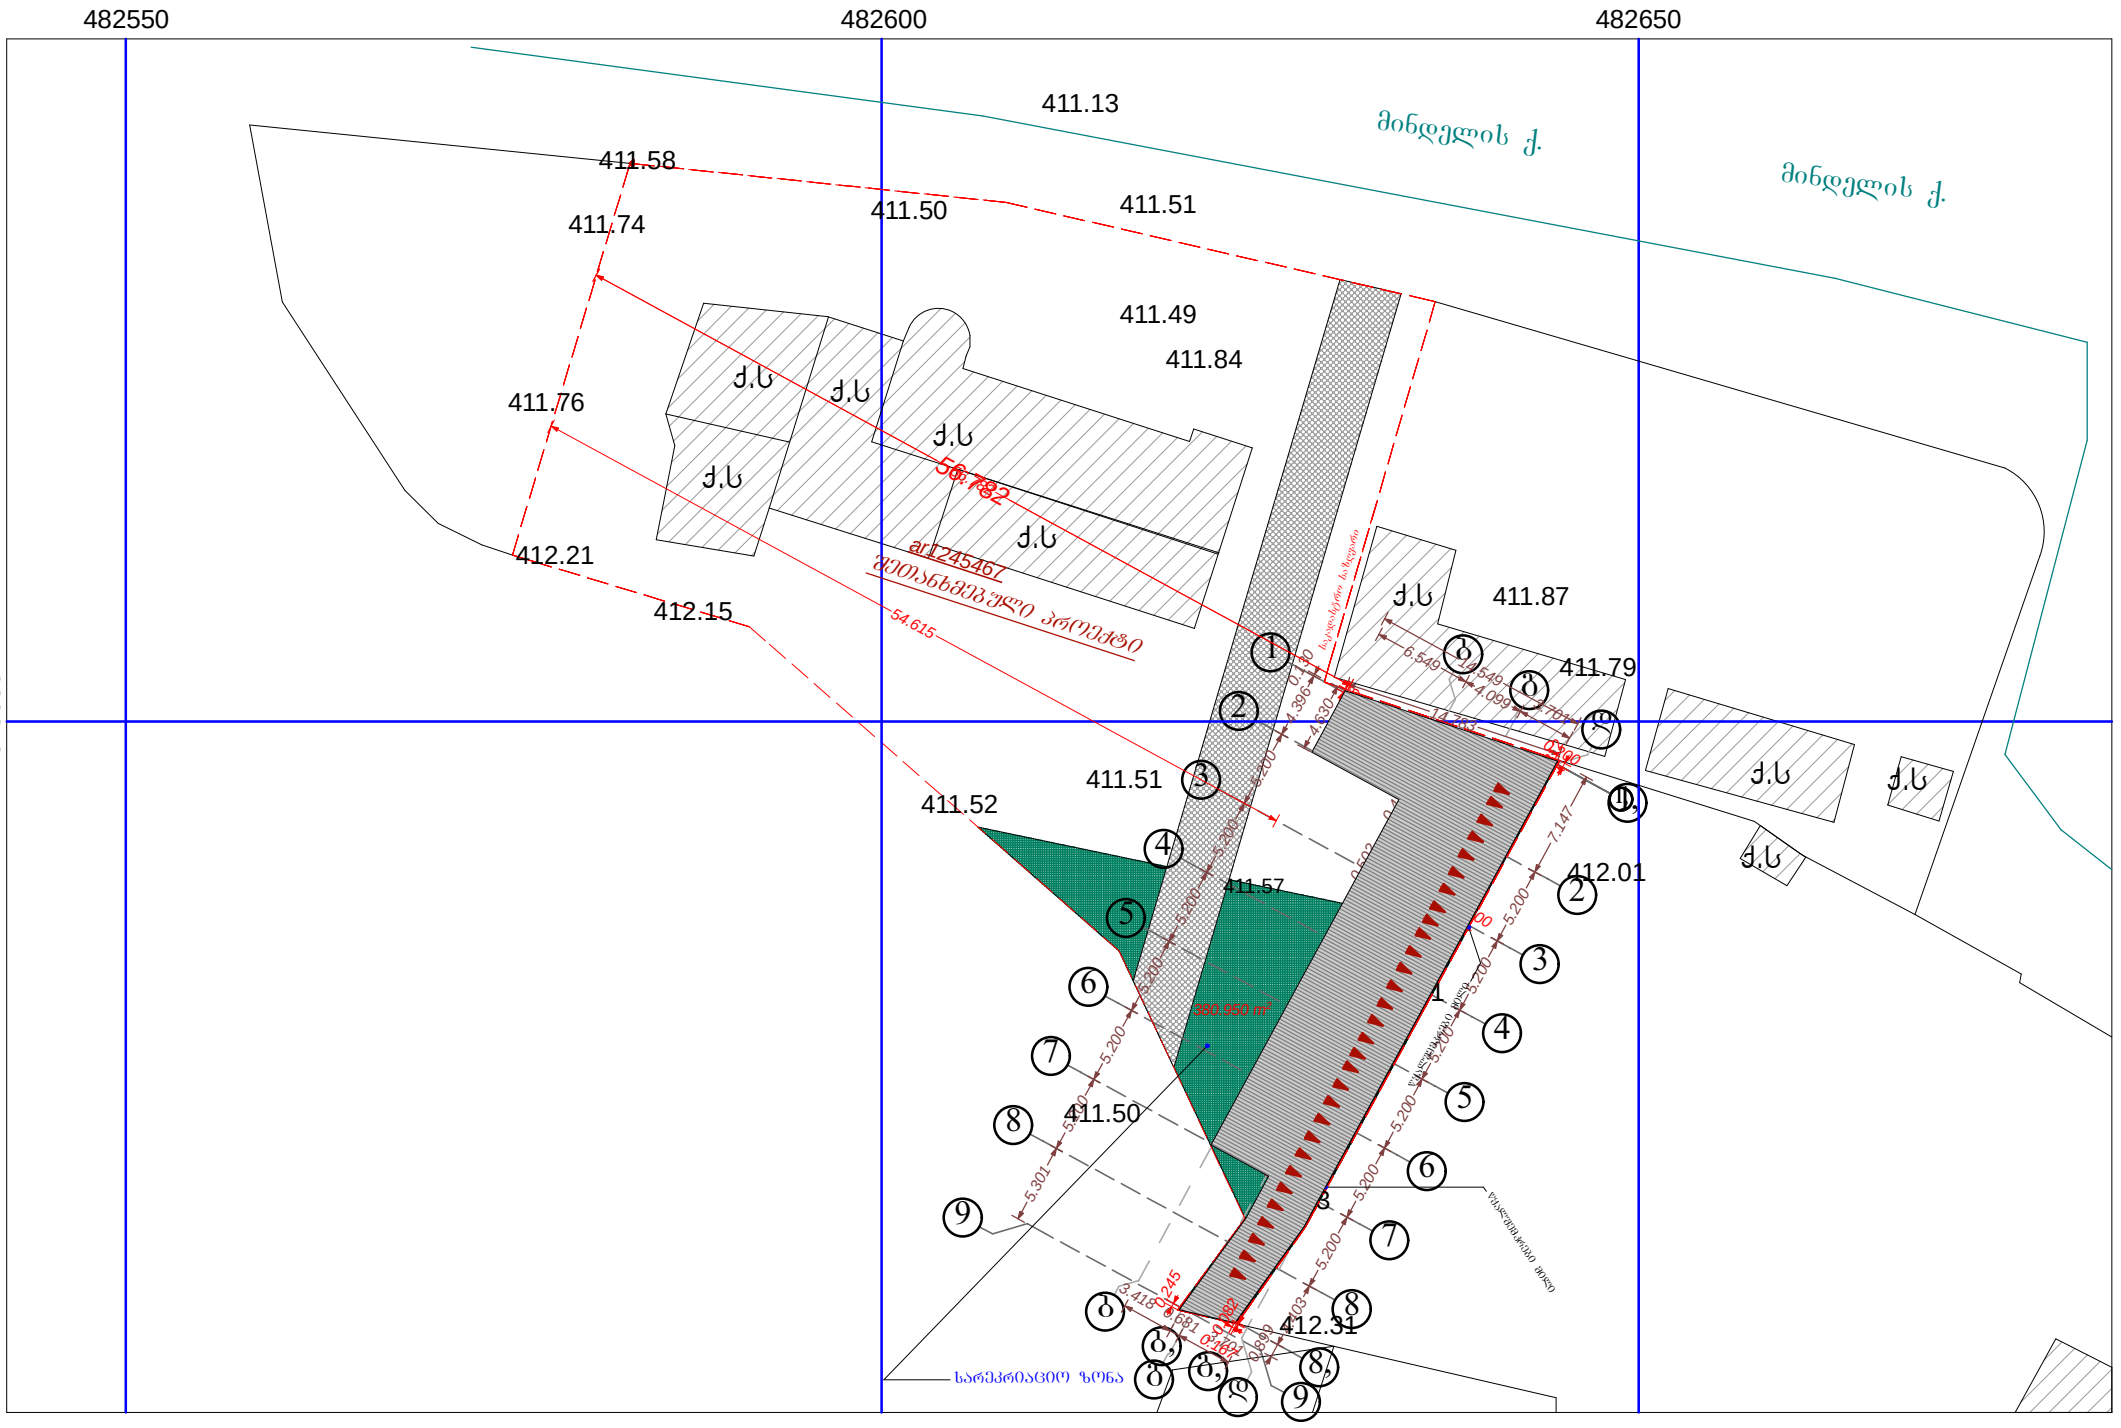

შპს "DREAM BUILD Co"		
მის :ქ.შარტავას 14ა ტელ: 577 444 770 E-mail: dreambuildco@yahoo.com		
დირექტორი		თ.ჯაბაშური
მთ.არქიტექტორი		თ.ჯაბაშური
პრ.ავტორი		თ.ჯაბაშური
დამჯვეთი		დ.მეგრელიშვილი

პროექტის სახელწოდება:			
ავტოსერვისი			
ობიექტის მის:	ქალაქი თბილისი, შეშელიძის ქ№1 (ნაკვეთი №1/16)		
ნახაზის სახელწოდება:			მასშტაბი:
გენ.გეგმა			
პროექტი	ფურცელი	ფურცლები	თარიღი
სტადია	ფ -	ფ - A3	2014 წ

გენ.გეგმა მ 1:200

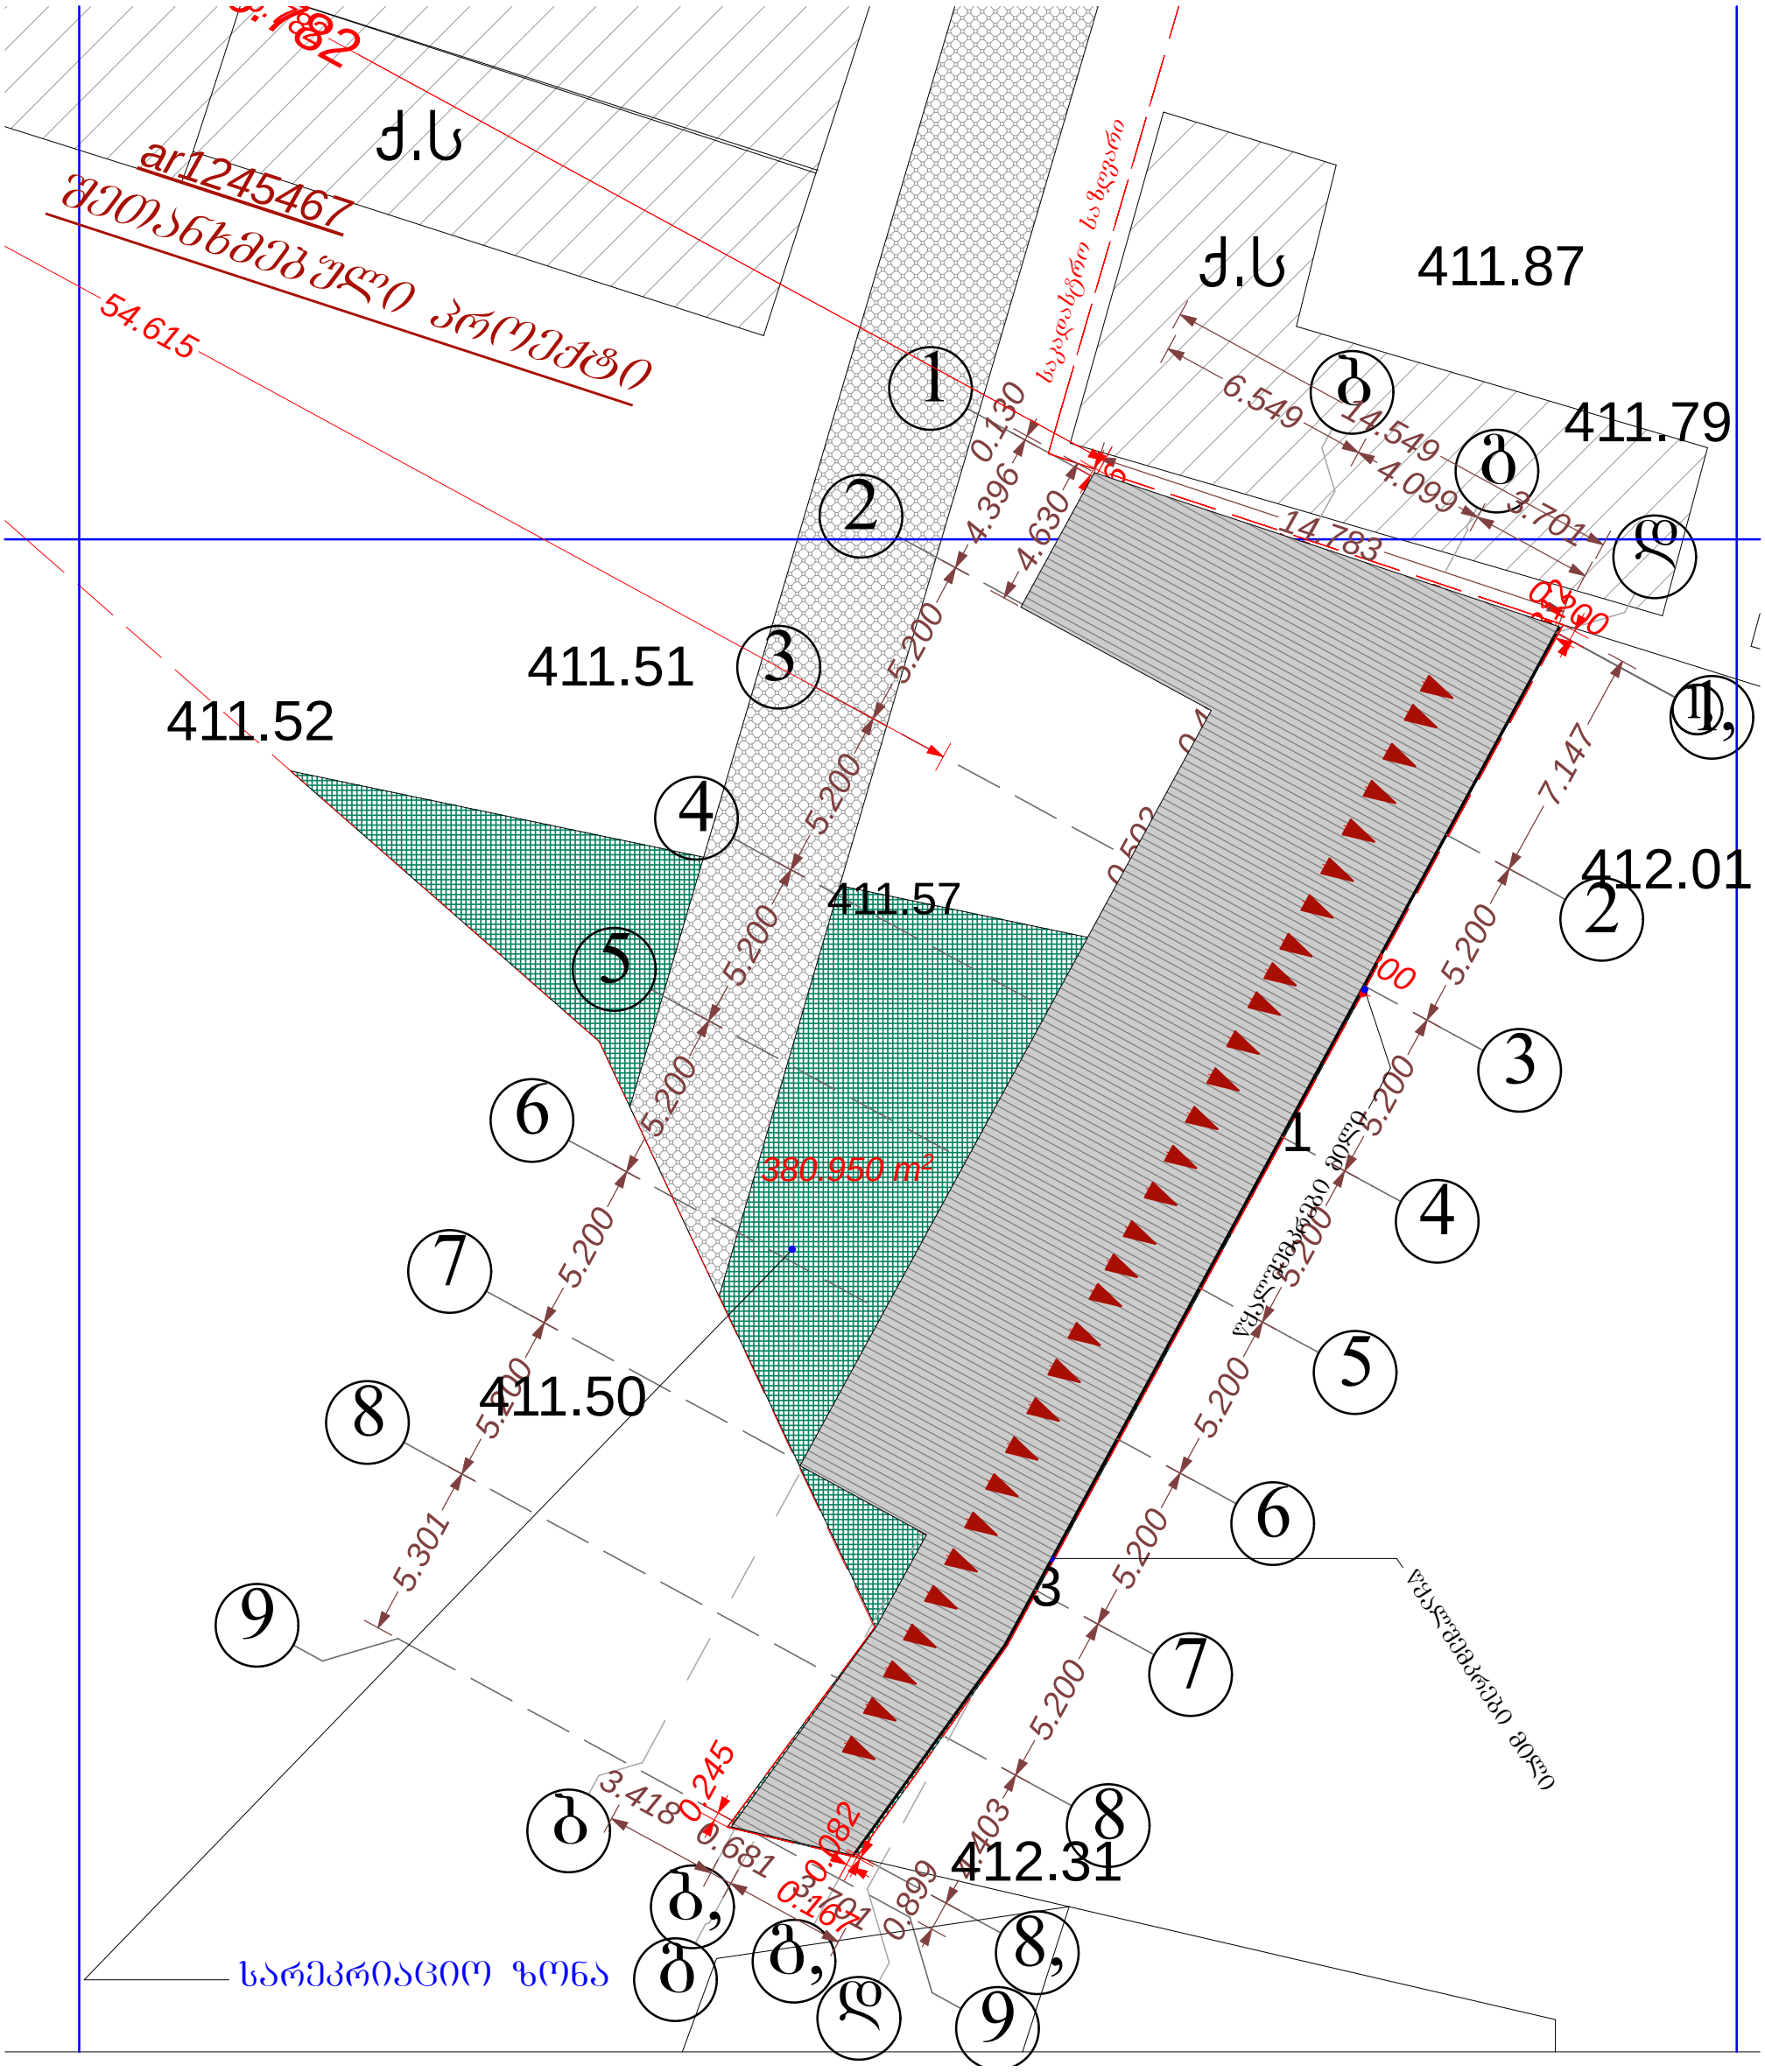

შპს "DREAM BUILD Co"		
მის :ქ.შარტავას 14ა ტელ: 577 444 770 E-mail: dreambuildco@yahoo.com		
დირექტორი		თ.ჯაბაშური
მთ.არქიტექტორი		თ.ჯაბაშური
პრ.ავტორი		თ.ჯაბაშური
დამკვეთი		დ.მეგრელიშვილი

პროექტის სახელწოდება:			
ავტოსერვისი			
ობიექტის მის:	ქალაქი თბილისი, შეშელიძის ქ№1 (ნაკვეთი №1/16)		
ნახაზის სახელწოდება:			მასშტაბი:
გენ.გეგმა			
პროექტი	ფურცელი	ფურცლები	თარიღი
სტადია	ფ -	ფ - A3	2014 წ

ქ. თბილისის მერია


ქ.თბილისის არქიტექტურის სამსახური

არასასოფლო-სამეურნეო მიწის ნაკვეთი 2453 კვ.მ

ტოპო გეგმა


სამსახურის უფროსი

ორთო ფოტო მ1:2500

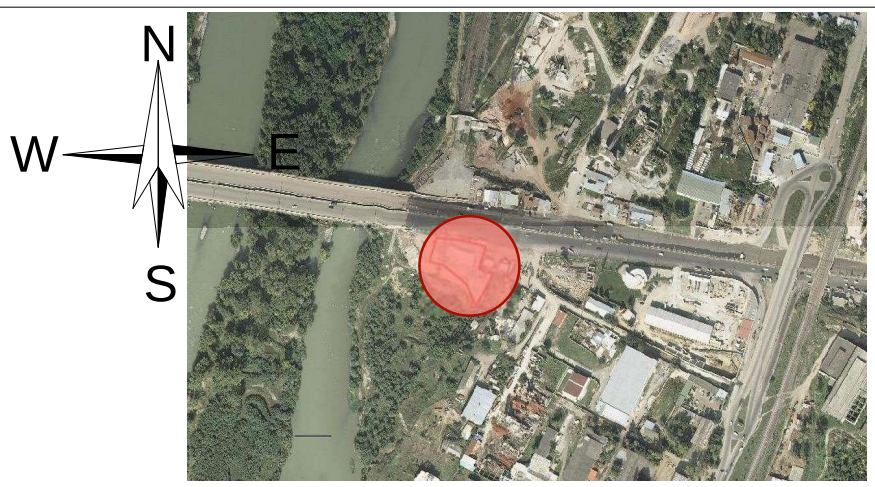

ქალაქგეგმარების განყოფილება

განყოფილების უფროსი		
მთავარი სპეციალისტი		

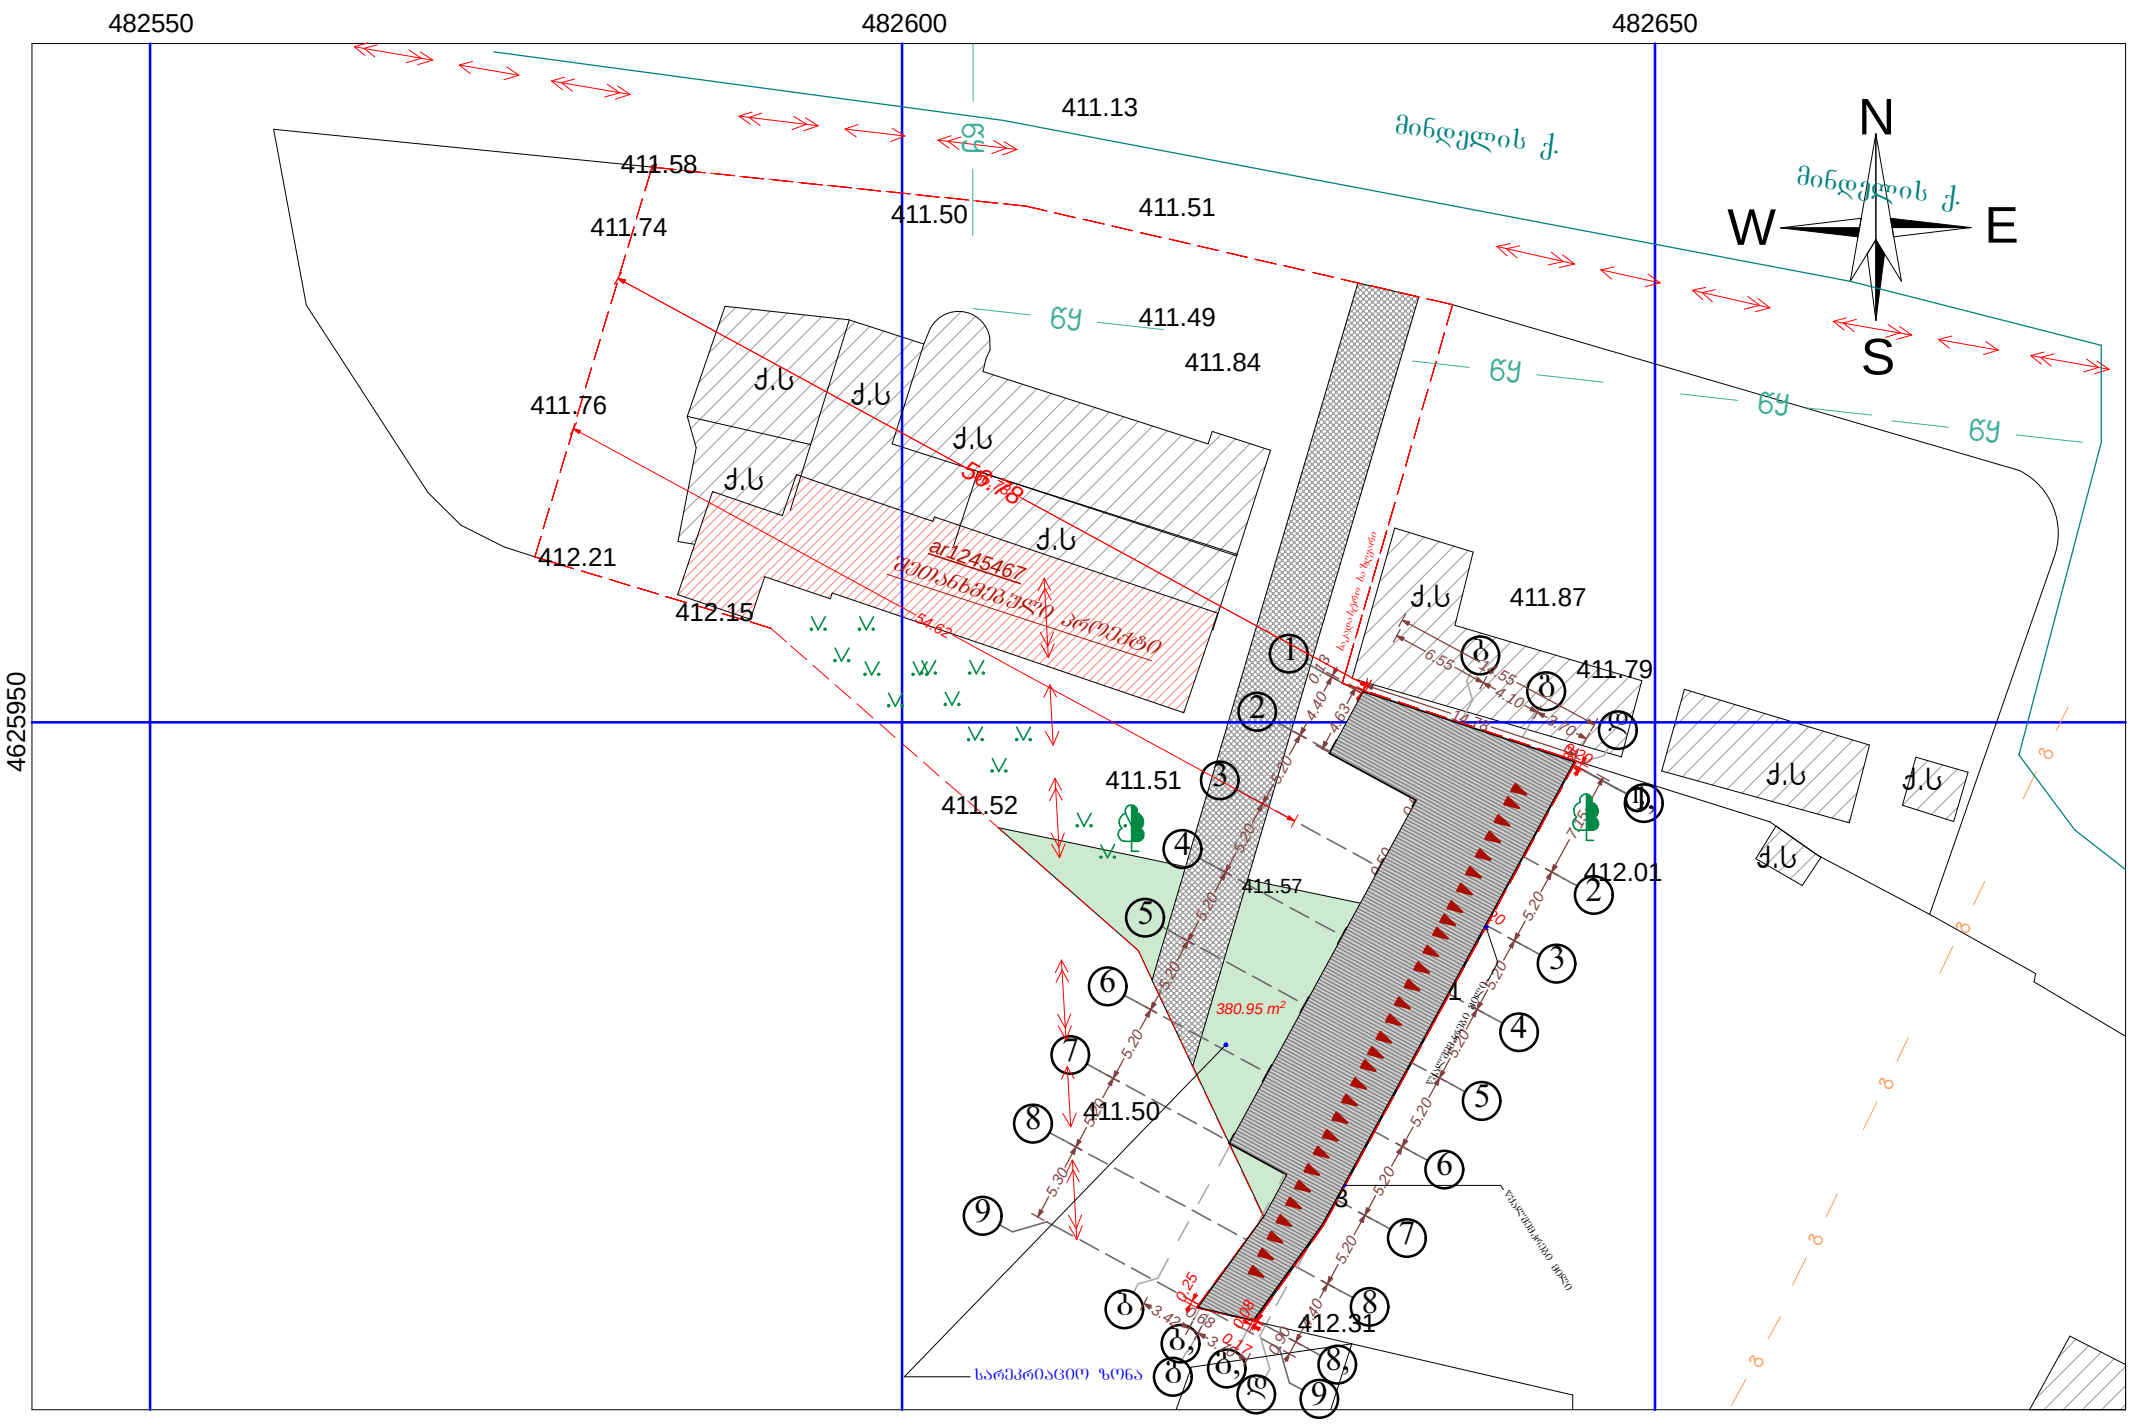

პირობითი ნიშნები:

- საკოორდინატო ბადე
- ელ. კაბელი
- წყალ-გაყვანილობა
- ტელეფონის ხაზი
- გაზ-გაყვანილობა
- კანალიზაცია
- ფოთლოვანი ხე
- ღობე
- გაზონი

შპს "DREAM BUILD Co"

მის. ქ.შარტავას 14ა
ტელ: 577 444 770

დირექტორი	თ.ჯაბაშური		E-mail: dreambuildco@yahoo.com
ამზომველი	ლ. ჯურღულია		ქალაქი თბილისი, გლდანის ხედი,ნაკვეთი №31
შეასრულა	ლ. ჯურღულია		შესრულების თარიღი: 1.10.2014წ. / მასშტაბი: 1:500
დამკვეთი	დ.მეგრელიშვილი		