# გეგმა ნიშნულზე 0.00
## მ 1:100

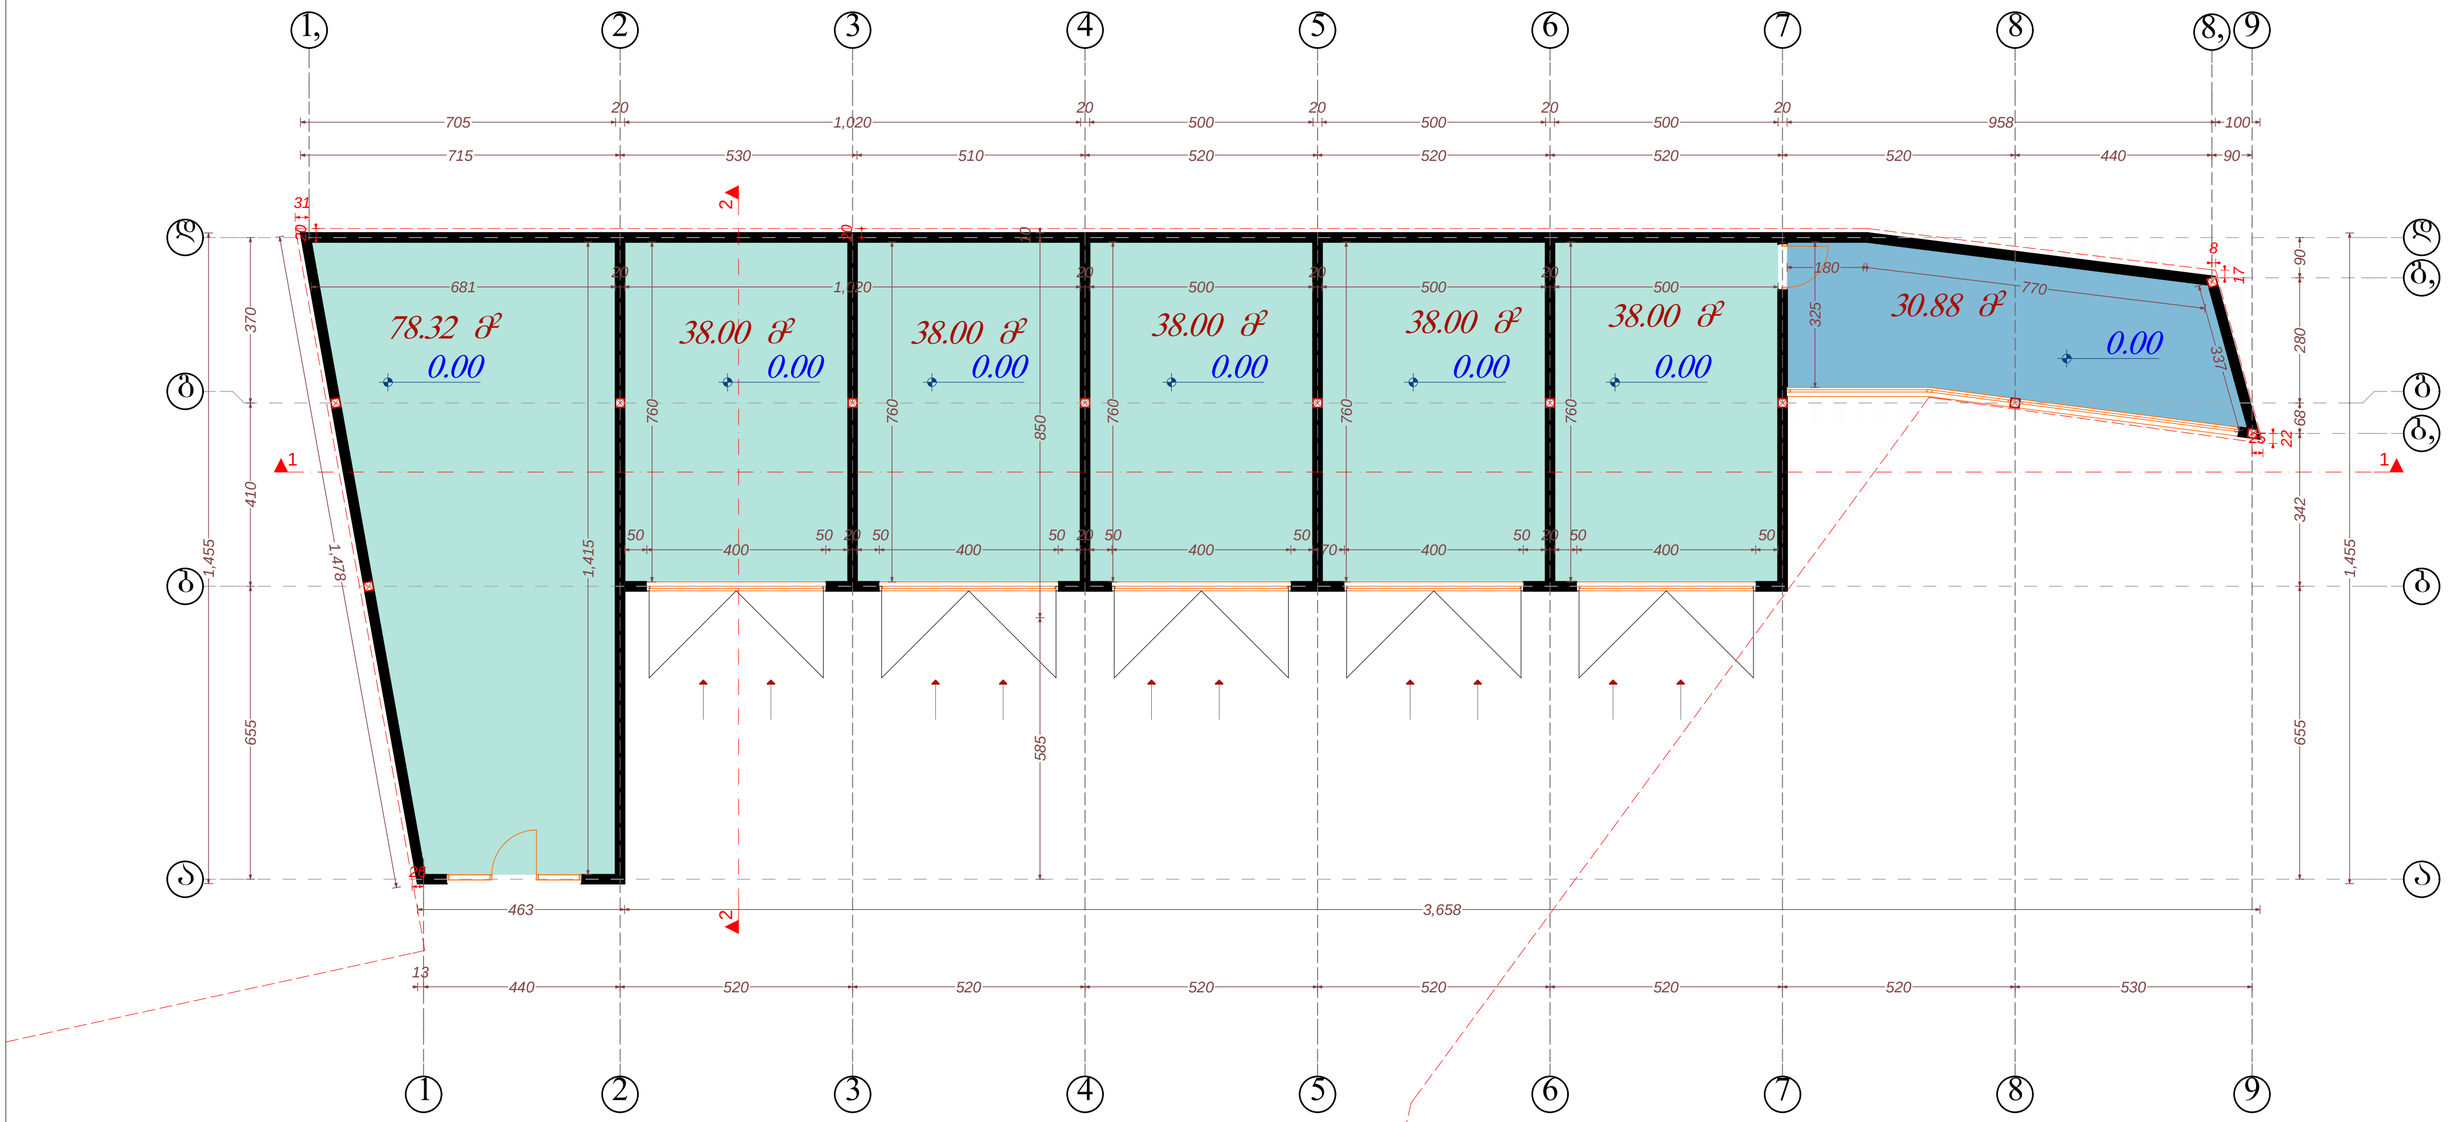


| | | |
|---|---|---|
| შპს "DREAM BUILD Co" | | |
| მის :ქ.შარტავას 14ა<br>ტელ: 577 444 770 | E-mail: dreambuildco@yahoo.com | |
| დირექტორი | | თ.პატაშური |
| მთ.არქიტექტორი | | თ.პატაშური |
| პრ.ავტორი | | თ.პატაშური |
| დამპროექტი | | ი.მეგრელიშვილი |

| | | | |
|---|---|---|---|
| პროექტის სახელწოდება: | | | |
| ავტოსერვისი | | | |
| ობიექტის მის: | ქალაქი თბილისი, შეშელიძის ქ№1 (ნაკვეთი №1/16) | | |
| ნახაზის სახელწოდება: | | | |
| გეგმა ნიშნულზე 0.00 | | | მასშტაბი: 1:100 |
| პროექტი | ფურცელი | ფურცლები | თარიღი |
| სტადია | ფ - | ფ - A3 | 2014 წ |

# სახურავის გეგმა
## მ 1:100

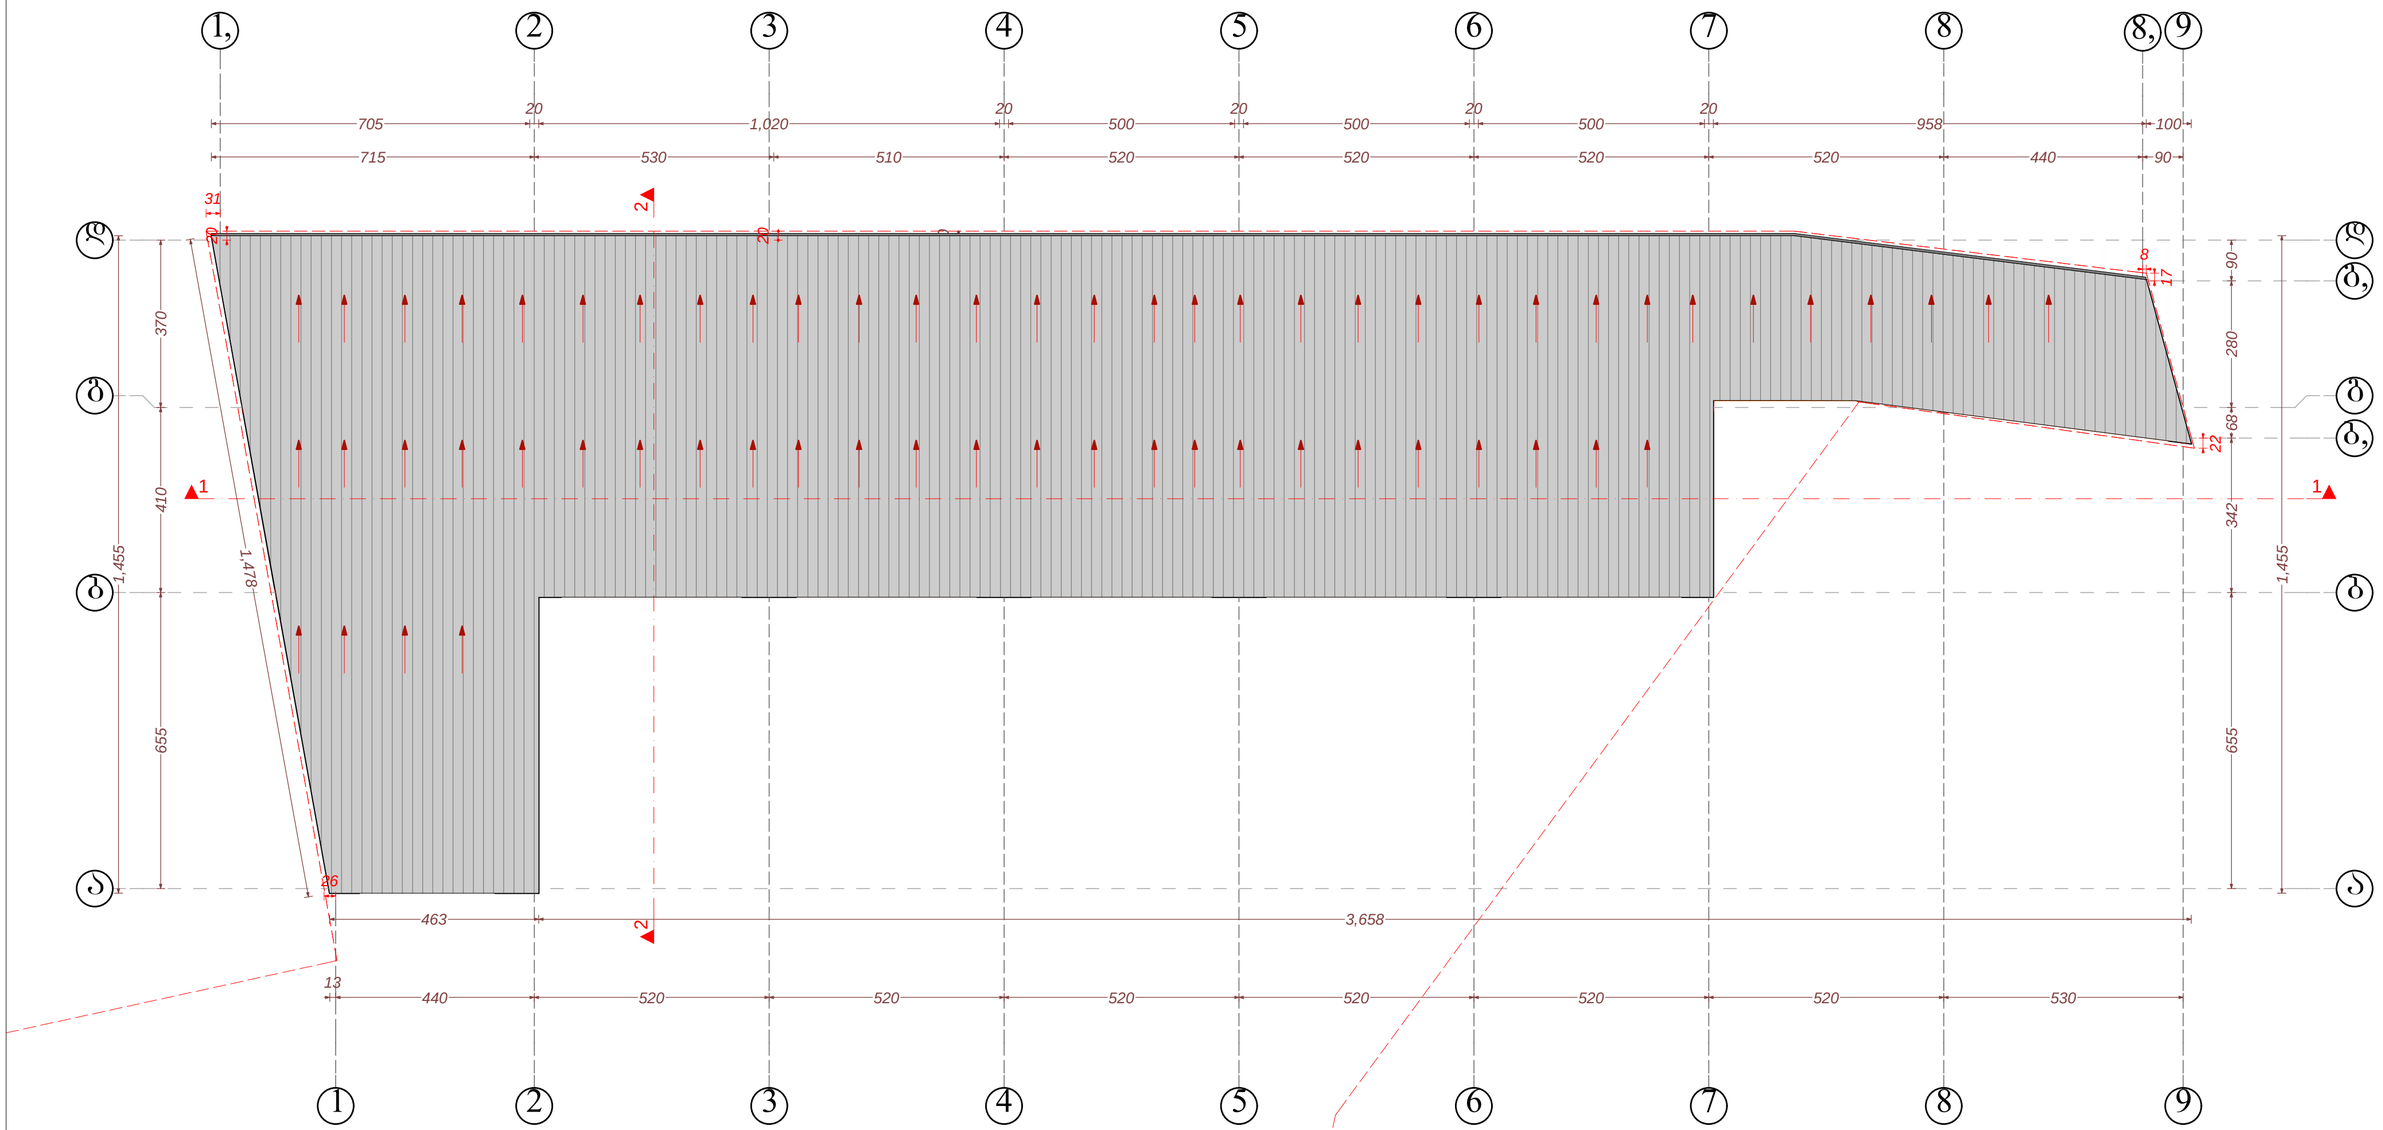


| | | |
|---|---|---|
| შპს "DREAM BUILD Co" | | |
| მის :ქ.შარტავას 14ა<br>ტელ: 577 444 770 | E-mail: dreambuildco@yahoo.com | |
| დირექტორი | | თ.პატაშური |
| მთ.არქიტექტორი | | თ.პატაშური |
| პრ.ავტორი | | თ.პატაშური |
| დამკვეთი | | ი.მეგრელიშვილი |

| | | | |
|---|---|---|---|
| პროექტის სახელწოდება: | | | |
| ავტოსერვისი | | | |
| ობიექტის მის: | ქალაქი თბილისი. შეშელიძის ქ№1 (ნაკვეთი №1/16) | | |
| ნახაზის სახელწოდება: | | | |
| სახურავის გეგმა | | | მასშტაბი: 1:100 |
| პროექტი | ფურცელი | ფურცლები | თარიღი |
| სტადია | ფ - | ფ - A3 | 2014 წ |