ფასადი 1-9 ღერძებს შორის
მ 1:100

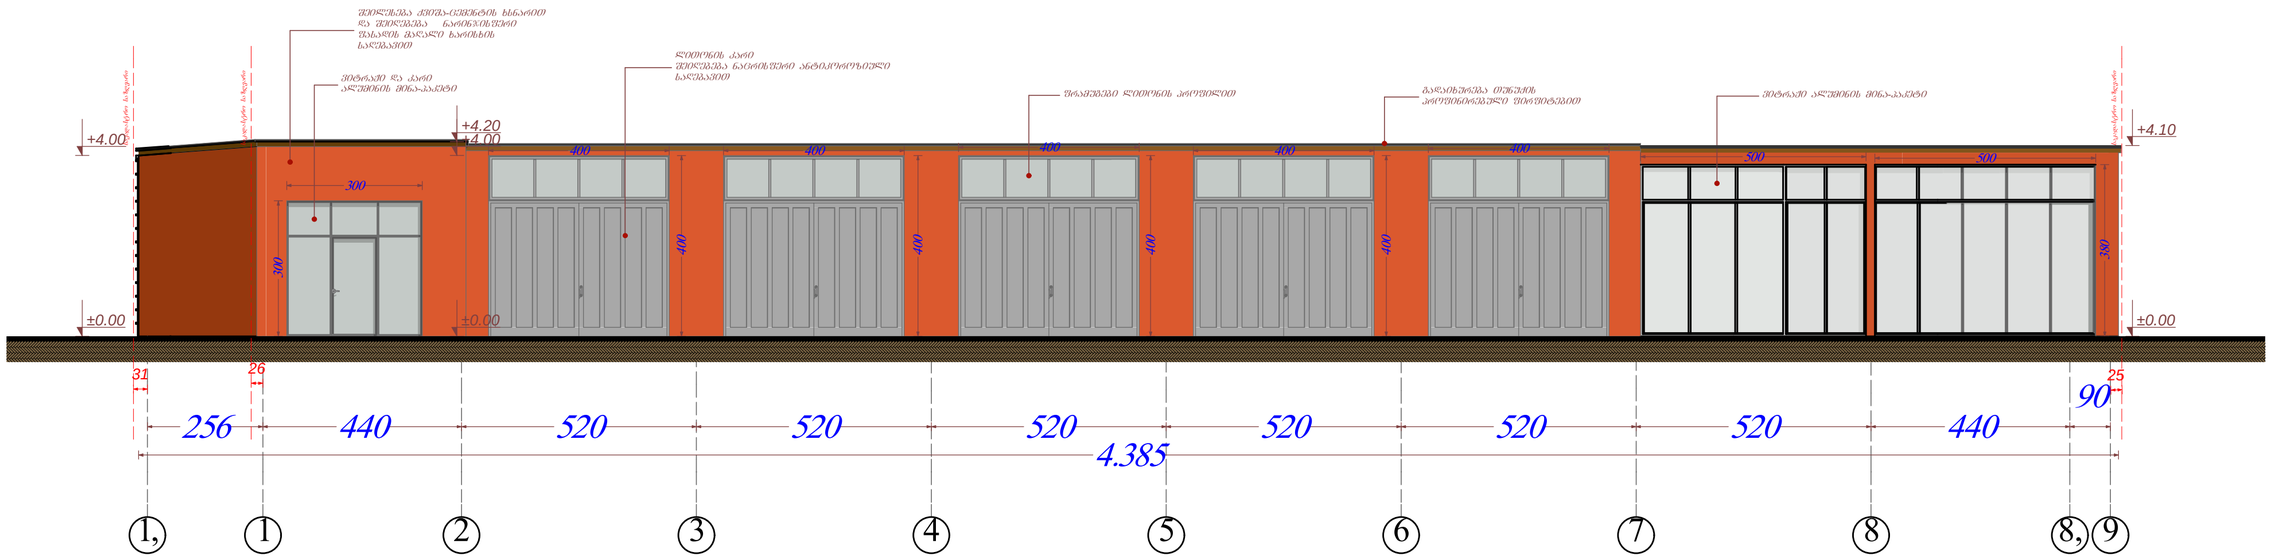

შპს "DREAM BUILD Co"

მის :ქ.შარტავას 14ა
ტელ: 577 444 770
E-mail: dreambuildco@yahoo.com

დირექტორი		თ.პატაშური
მთ.არქიტექტორი		თ.პატაშური
პრ.ავტორი		თ.პატაშური
დამკვეთი		ი.მეგრელიშვილი

პროექტის სახელწოდება:

ავტოსერვისი

ობიექტის მის: ქალაქი თბილისი, შეშელიძის ქ№1 (ნაკვეთი №1/16)

ნახაზის სახელწოდება:

ფასადი 1-9 ღერძებს შორის

მასშტაბი: 1:100

პროექტი	ფურცელი	ფურცლები	თარიღი
სტადია	ფ -	ფ - A3	2014 წ

ფასადი დ-ა ღერძებს შორის
მ 1:100

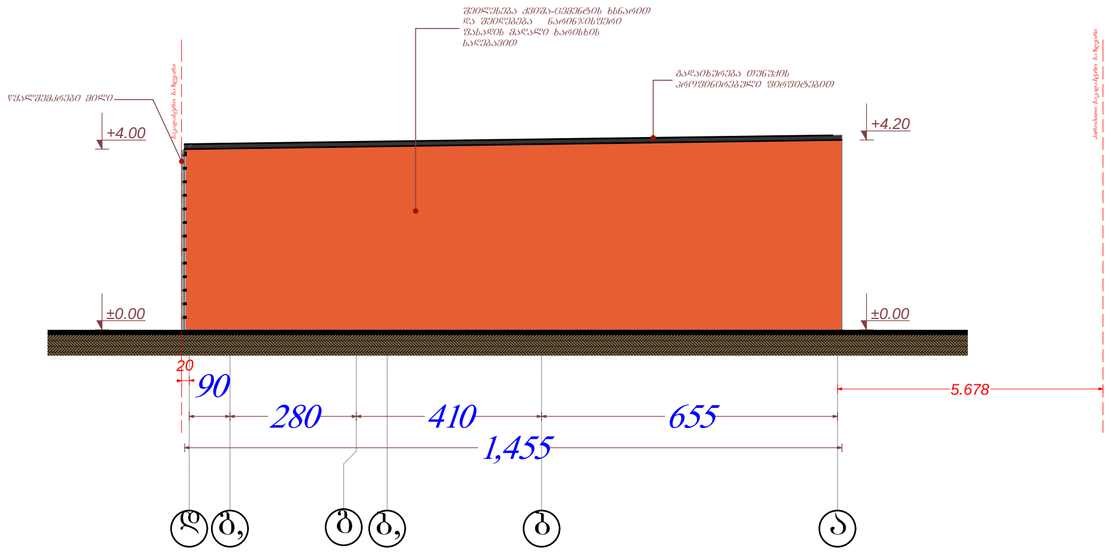

შპს "DREAM BUILD Co"		
მის :ქ.შარტავას 14ა ტელ: 577 444 770 E-mail: dreambuildco@yahoo.com		
დირექტორი		თ.პატაშური
მთ.არქიტექტორი		თ.პატაშური
პრ.ავტორი		თ.პატაშური
დამკვეთი		ი.მეგრელიშვილი

პროექტის სახელწოდება:			
ავტოსერვისი			
ობიექტის მის:	ქალაქი თბილისი. შეშელიძის ქ№1 (ნაკვეთი №1/16)		
ნახაზის სახელწოდება:			
ფასადი დ-ა ღერძებს შორის			მასშტაბი: 1:100
პროექტი	ფურცელი	ფურცლები	თარიღი
სტადია	ფ -	ფ - A3	2014 წ

ფასადი 9-1 ღერძებს შორის
მ 1:100

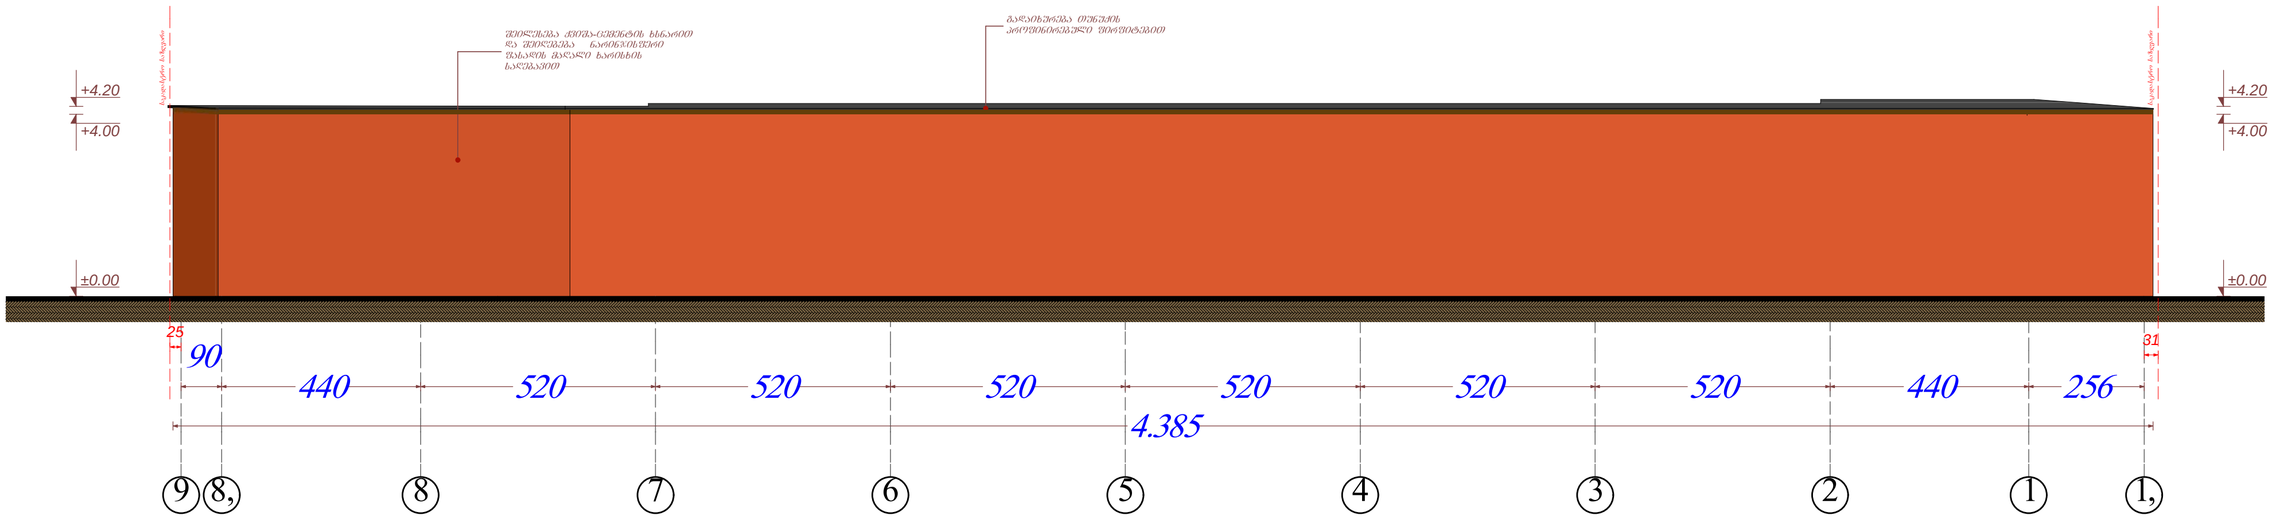

შპს "DREAM BUILD Co"		
მის :ქ.შარტავას 14ა ტელ: 577 444 770	E-mail: dreambuildco@yahoo.com	
დირექტორი		თ.პატაშური
მთ.არქიტექტორი		თ.პატაშური
პრ.ავტორი		თ.პატაშური
დამპროექტი		ი.მეგრელიშვილი

პროექტის სახელწოდება:			
ავტოსერვისი			
ობიექტის მის:	ქალაქი თბილისი, შეშელიძის ქ№1 (ნაკვეთი №1/16)		
ნახაზის სახელწოდება:			
ფასადი 9-1 ღერძებს შორის			მასშტაბი: 1:100
პროექტი	ფურცელი	ფურცლები	თარიღი
სტადია	ფ -	ფ - A3	2014 წ

ფასადი ა-დ ღერძებს შორის
მ 1:100

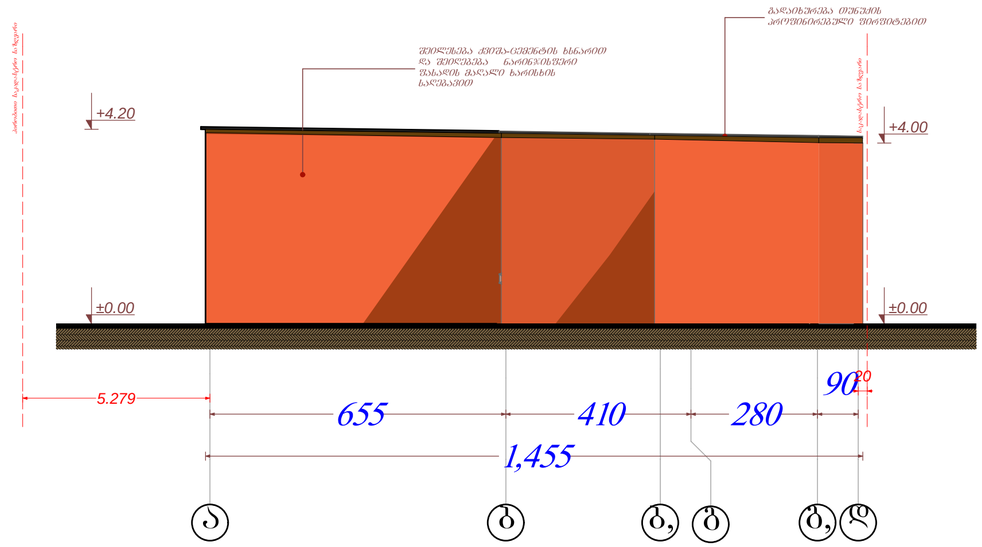

შპს "DREAM BUILD Co"		
მის :ქ.შარტავას 14ა ტელ: 577 444 770 E-mail: dreambuildco@yahoo.com		
დირექტორი		თ.პატაშური
მთ.არქიტექტორი		თ.პატაშური
პრ.ავტორი		თ.პატაშური
დამკვეთი		ი.მეგრელიშვილი

პროექტის სახელწოდება:			
ავტოსერვისი			
ობიექტის მის:	ქალაქი თბილისი, შეშელიძის ქ№1 (ნაკვეთი №1/16)		
ნახაზის სახელწოდება:			
ფასადი ა-დ ღერძებს შორის			მასშტაბი: 1:100
პროექტი	ფურცელი	ფურცლები	თარიღი
სტადია	ფ -	ფ - A3	2014 წ