მაქსიმალური სიმაღლის განმსაზღვრელი სქემა

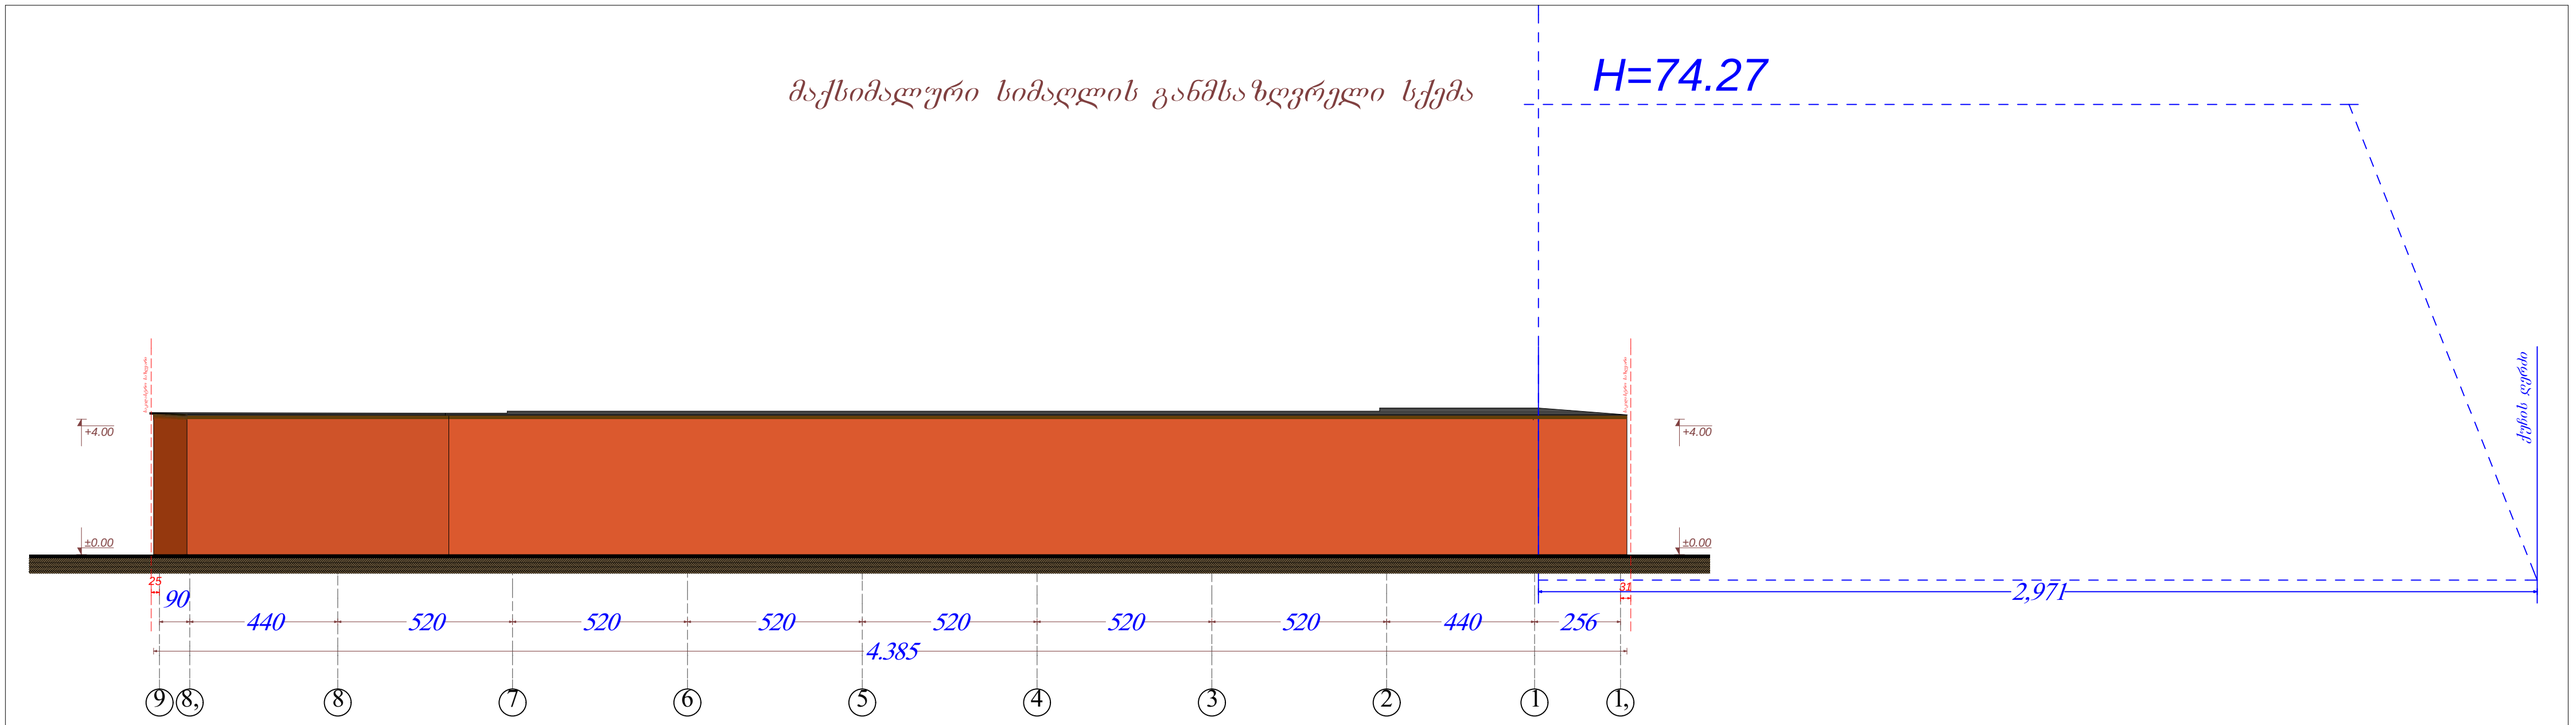

შპს "DREAM BUILD Co"		
მის :ქ.შარბათას 14ა ტელ: 577 444 770 E-mail: dreambuildco@yahoo.com		
დირექტორი		თ.ჯაბაშური
მთ.არქიტექტორი		თ.ჯაბაშური
პრ.პატრონი		თ.ჯაბაშური
დამპროექტებელი		ი.მეგრელიშვილი

პროექტის სახელწოდება:			
აეროსერვისი			
ობიექტის მის:	ქალაქი თბილისი, შეშელიძის ქმ№1 (ნაკვეთი №1/16)		
ნახაზის სახელწოდება:			მასშტაბი:
მაქსიმალური სიმაღლის განმსაზღვრელი სქემა			1:100
პროექტი	ფურცელი	ფურცლები	თარიღი
სტადია	ფ -	ფ - A3	2014 წ

მაქსიმალური სიმაღლის განმსაზღვრელი სქემა მ 1:200

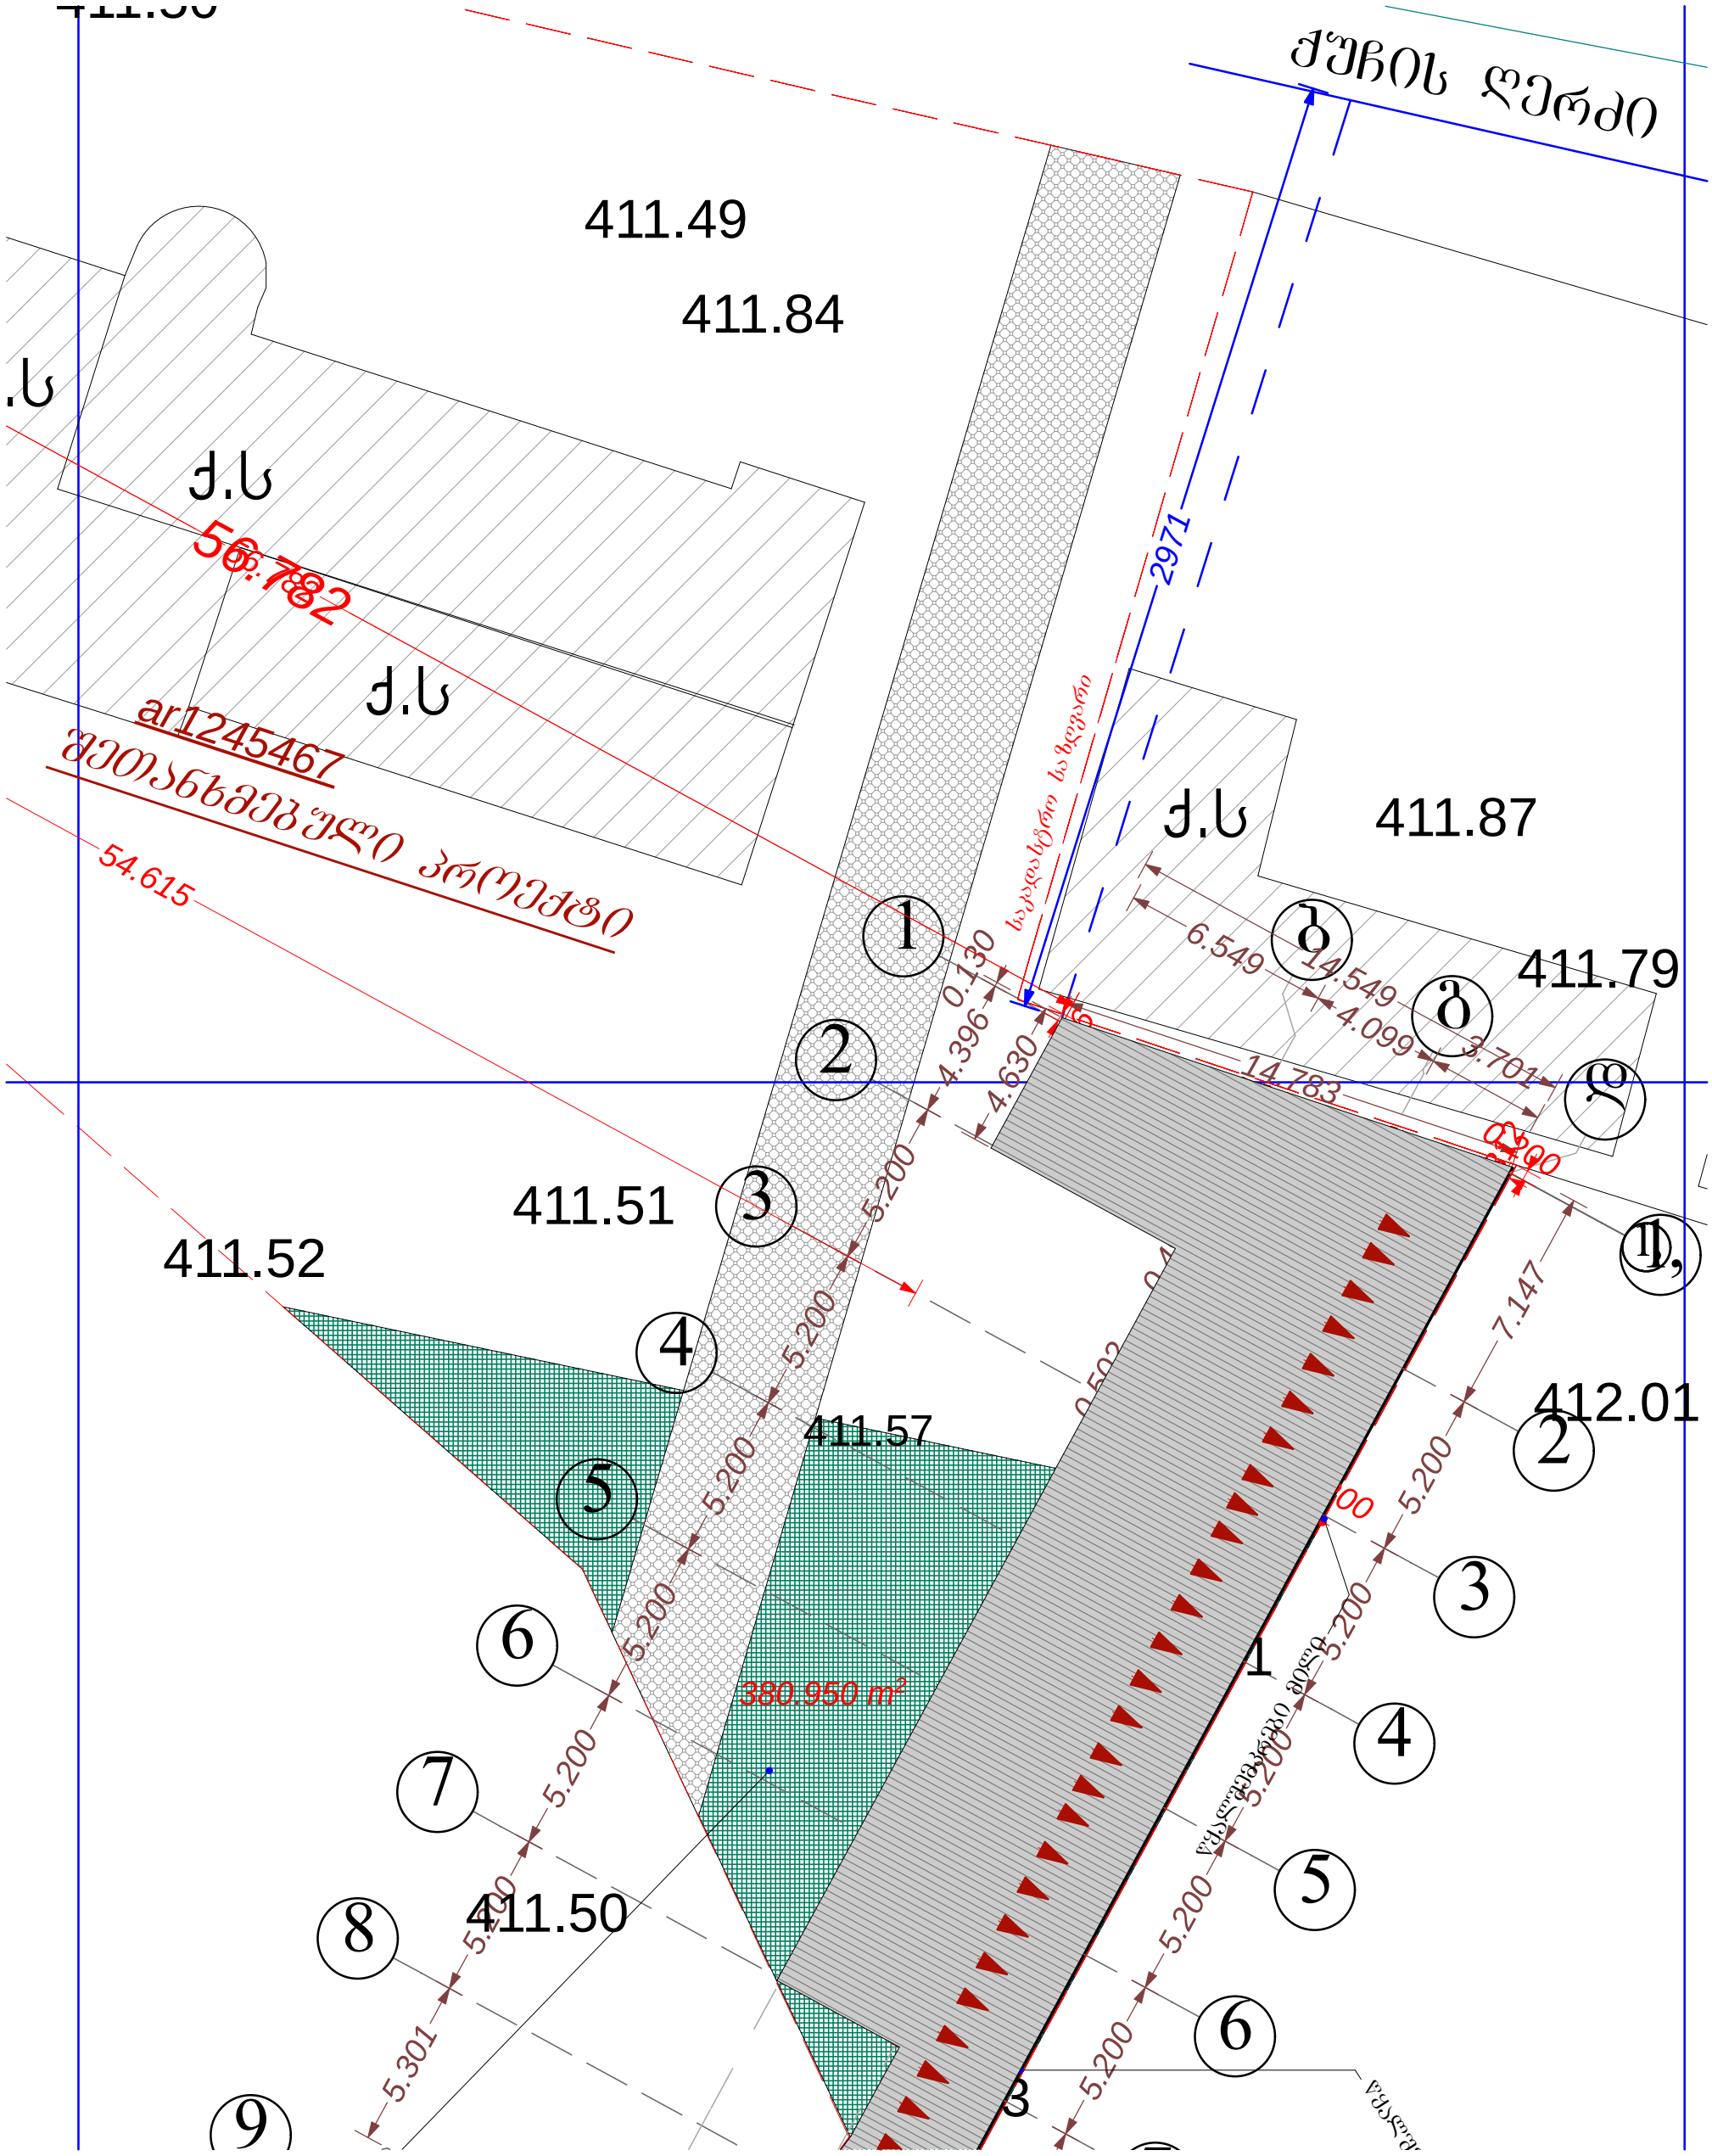

შპს "DREAM BUILD Co"		
მის :ჭ.შარტავას 14ა ტელ: 577 444 770 E-mail: dreambuildco@yahoo.com		
დირექტორი		თ.ჯაბაშური
მთ.არქიტექტორი		თ.ჯაბაშური
პრ.ავტორი		თ.ჯაბაშური
დამკვეთი		დ.მეგრელიშვილი

პროექტის სახელწოდება:			
ავტოსერვისი			
ობიექტის მის:	ქალაქი თბილისი, შეშელიძის ქ№1 (ნაკვეთი №1/16)		
ნახაზის სახელწოდება:			მასშტაბი:
გენ.გეგმა			
პროექტი	ფურცელი	ფურცლები	თარიღი
სტადია	ფ -	ფ - A3	2014 წ