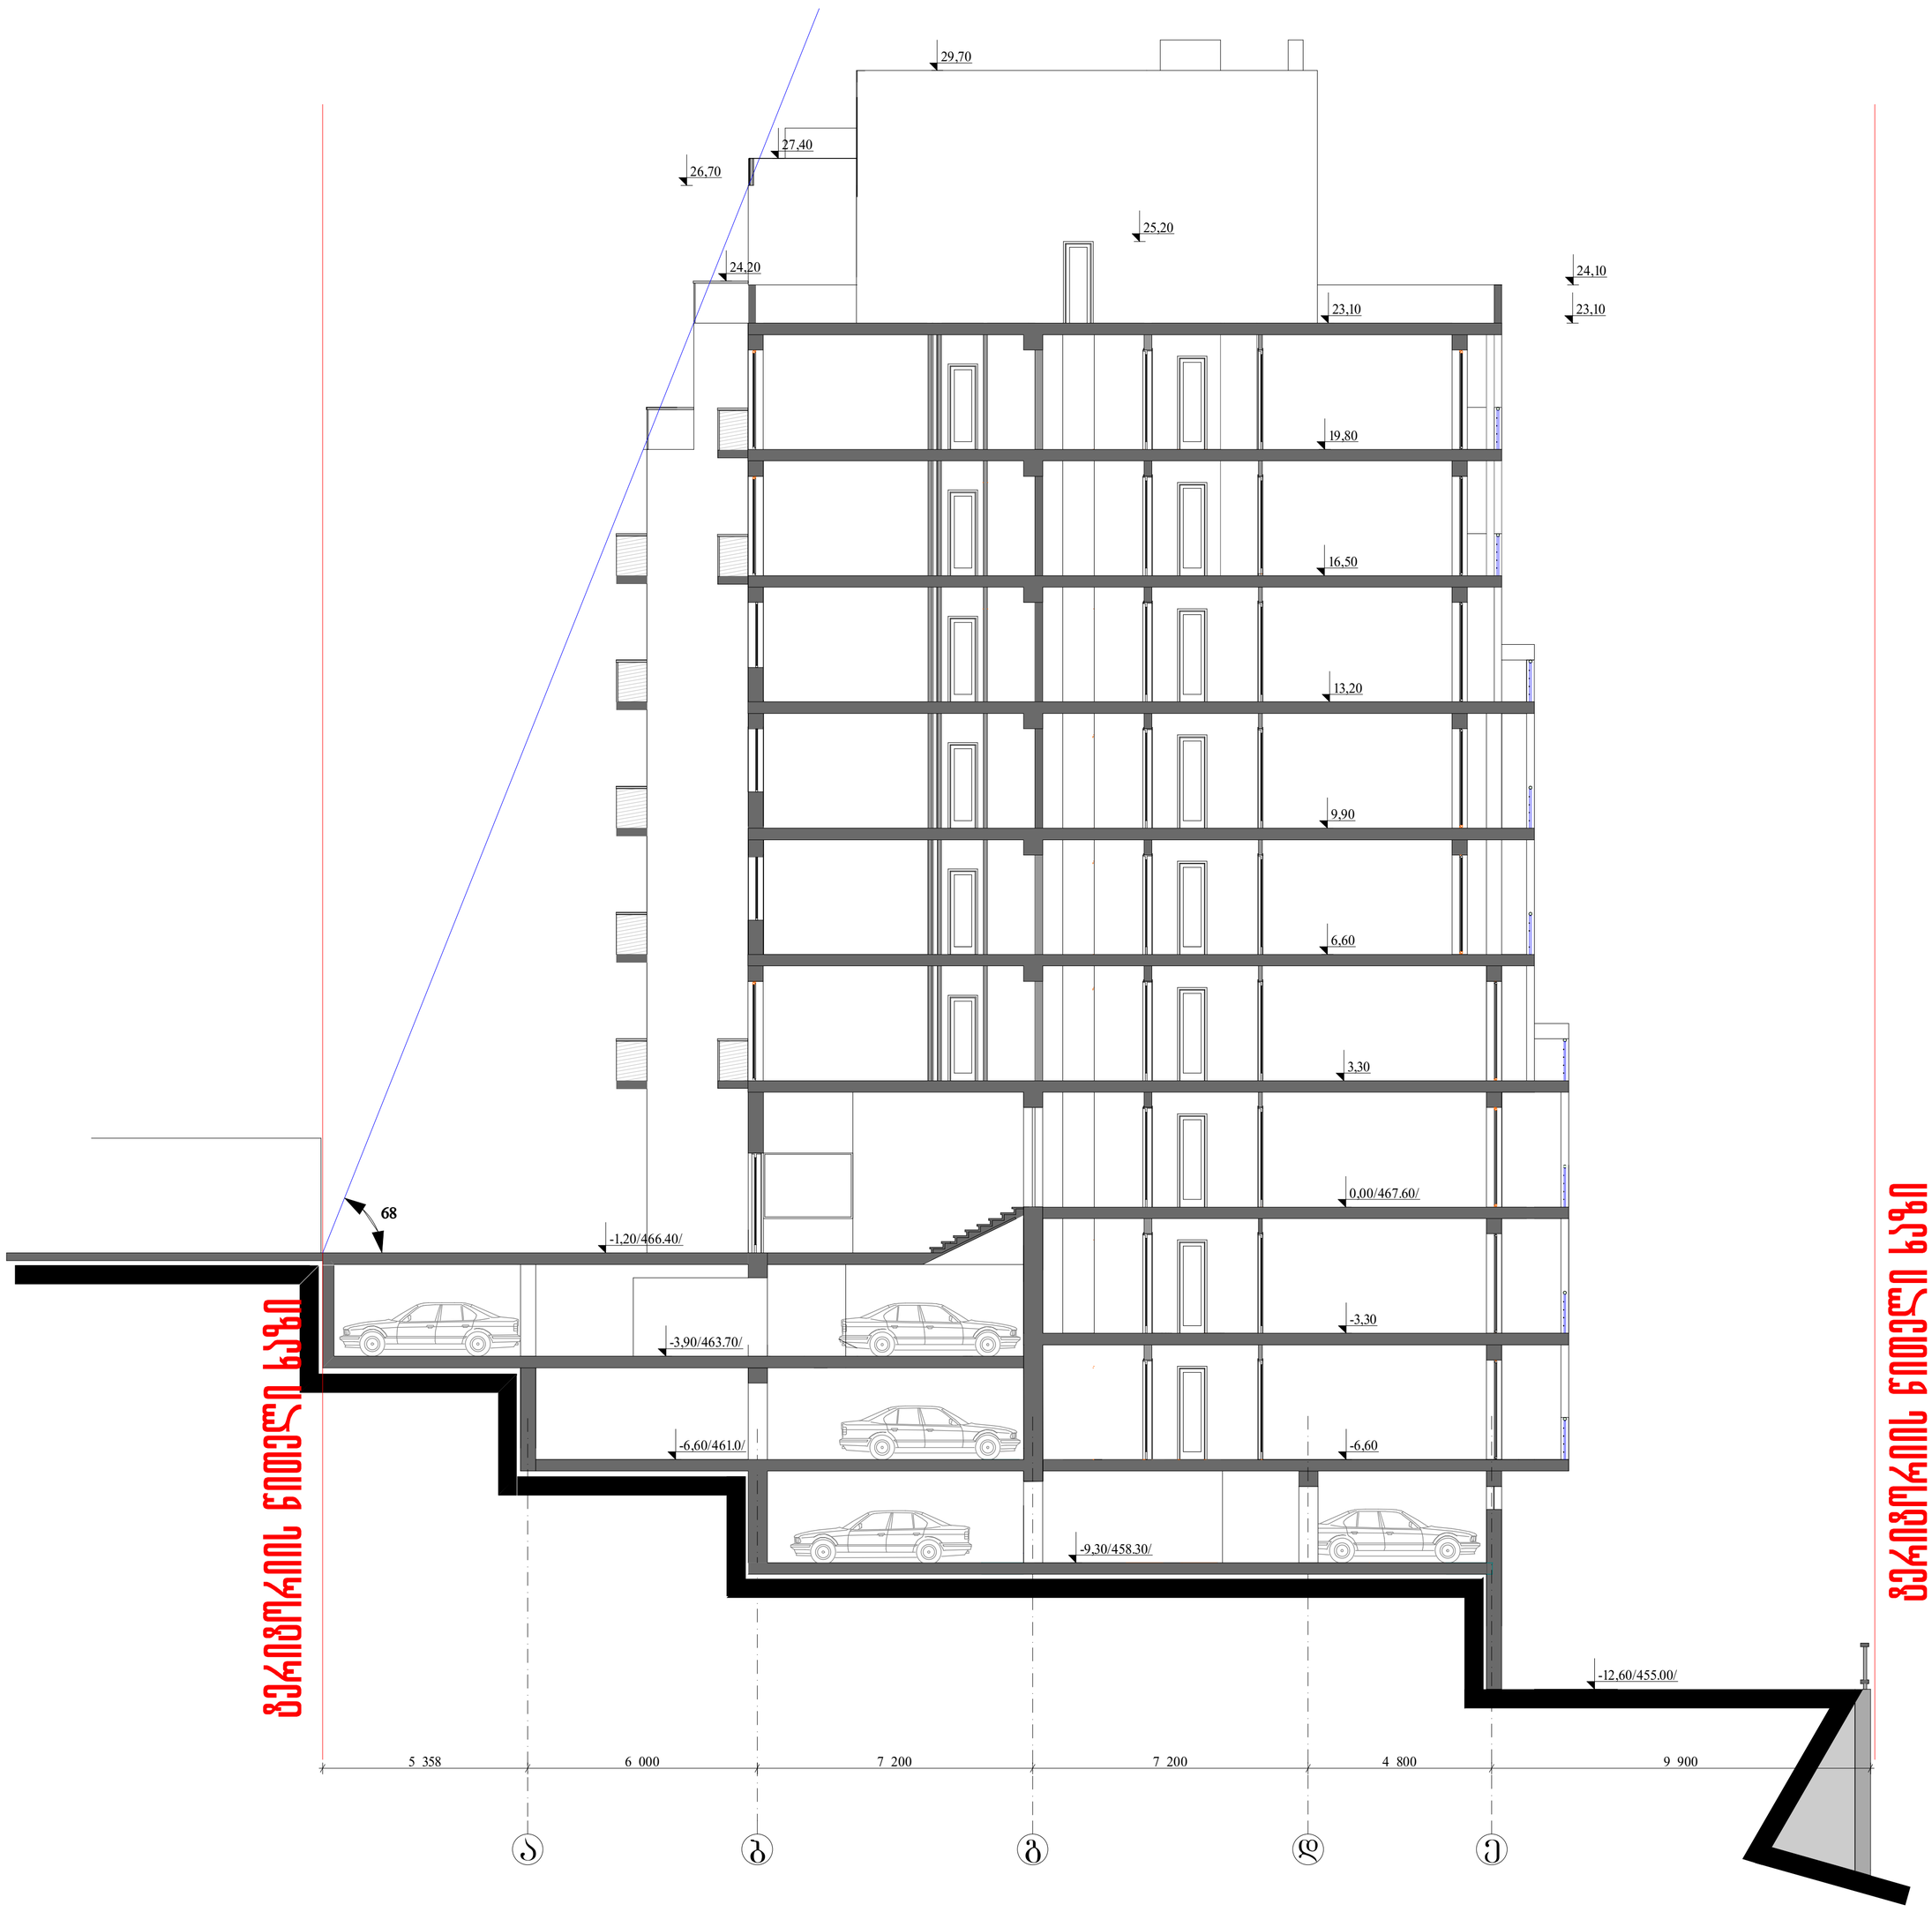

შემსრულებელი	დ.ვასაკოლიევილი		მრავალბინიანი სამხატვრებელი სახლი ქ. თბილისში, ვაჟა-საბურთალოს რ-ნი, ყიფშიძის ქ. № 9-ის მიმდებარედ (კორექტირება)				
პრ.მთ.პრინციპ.	დ.ვასაკოლიევილი						
პრ.მთ.კონსტრ.	ე.ნოზაძე						
			პროექტის ნაწილი	ფაილის №			
			მაძახემაღლური სემაღლეს განსაზღვრის სქემა	სტადია	შეკრ.	შ-ბი	მასშტაბი
				ბ	ა-16¹		1:100
შესრულა	მ.კოპაძე						
შეამოწმა	დ.ვასაკოლიევილი		საიდენტ. კოდი №404862038	შპს "ღ სტუდია"			