
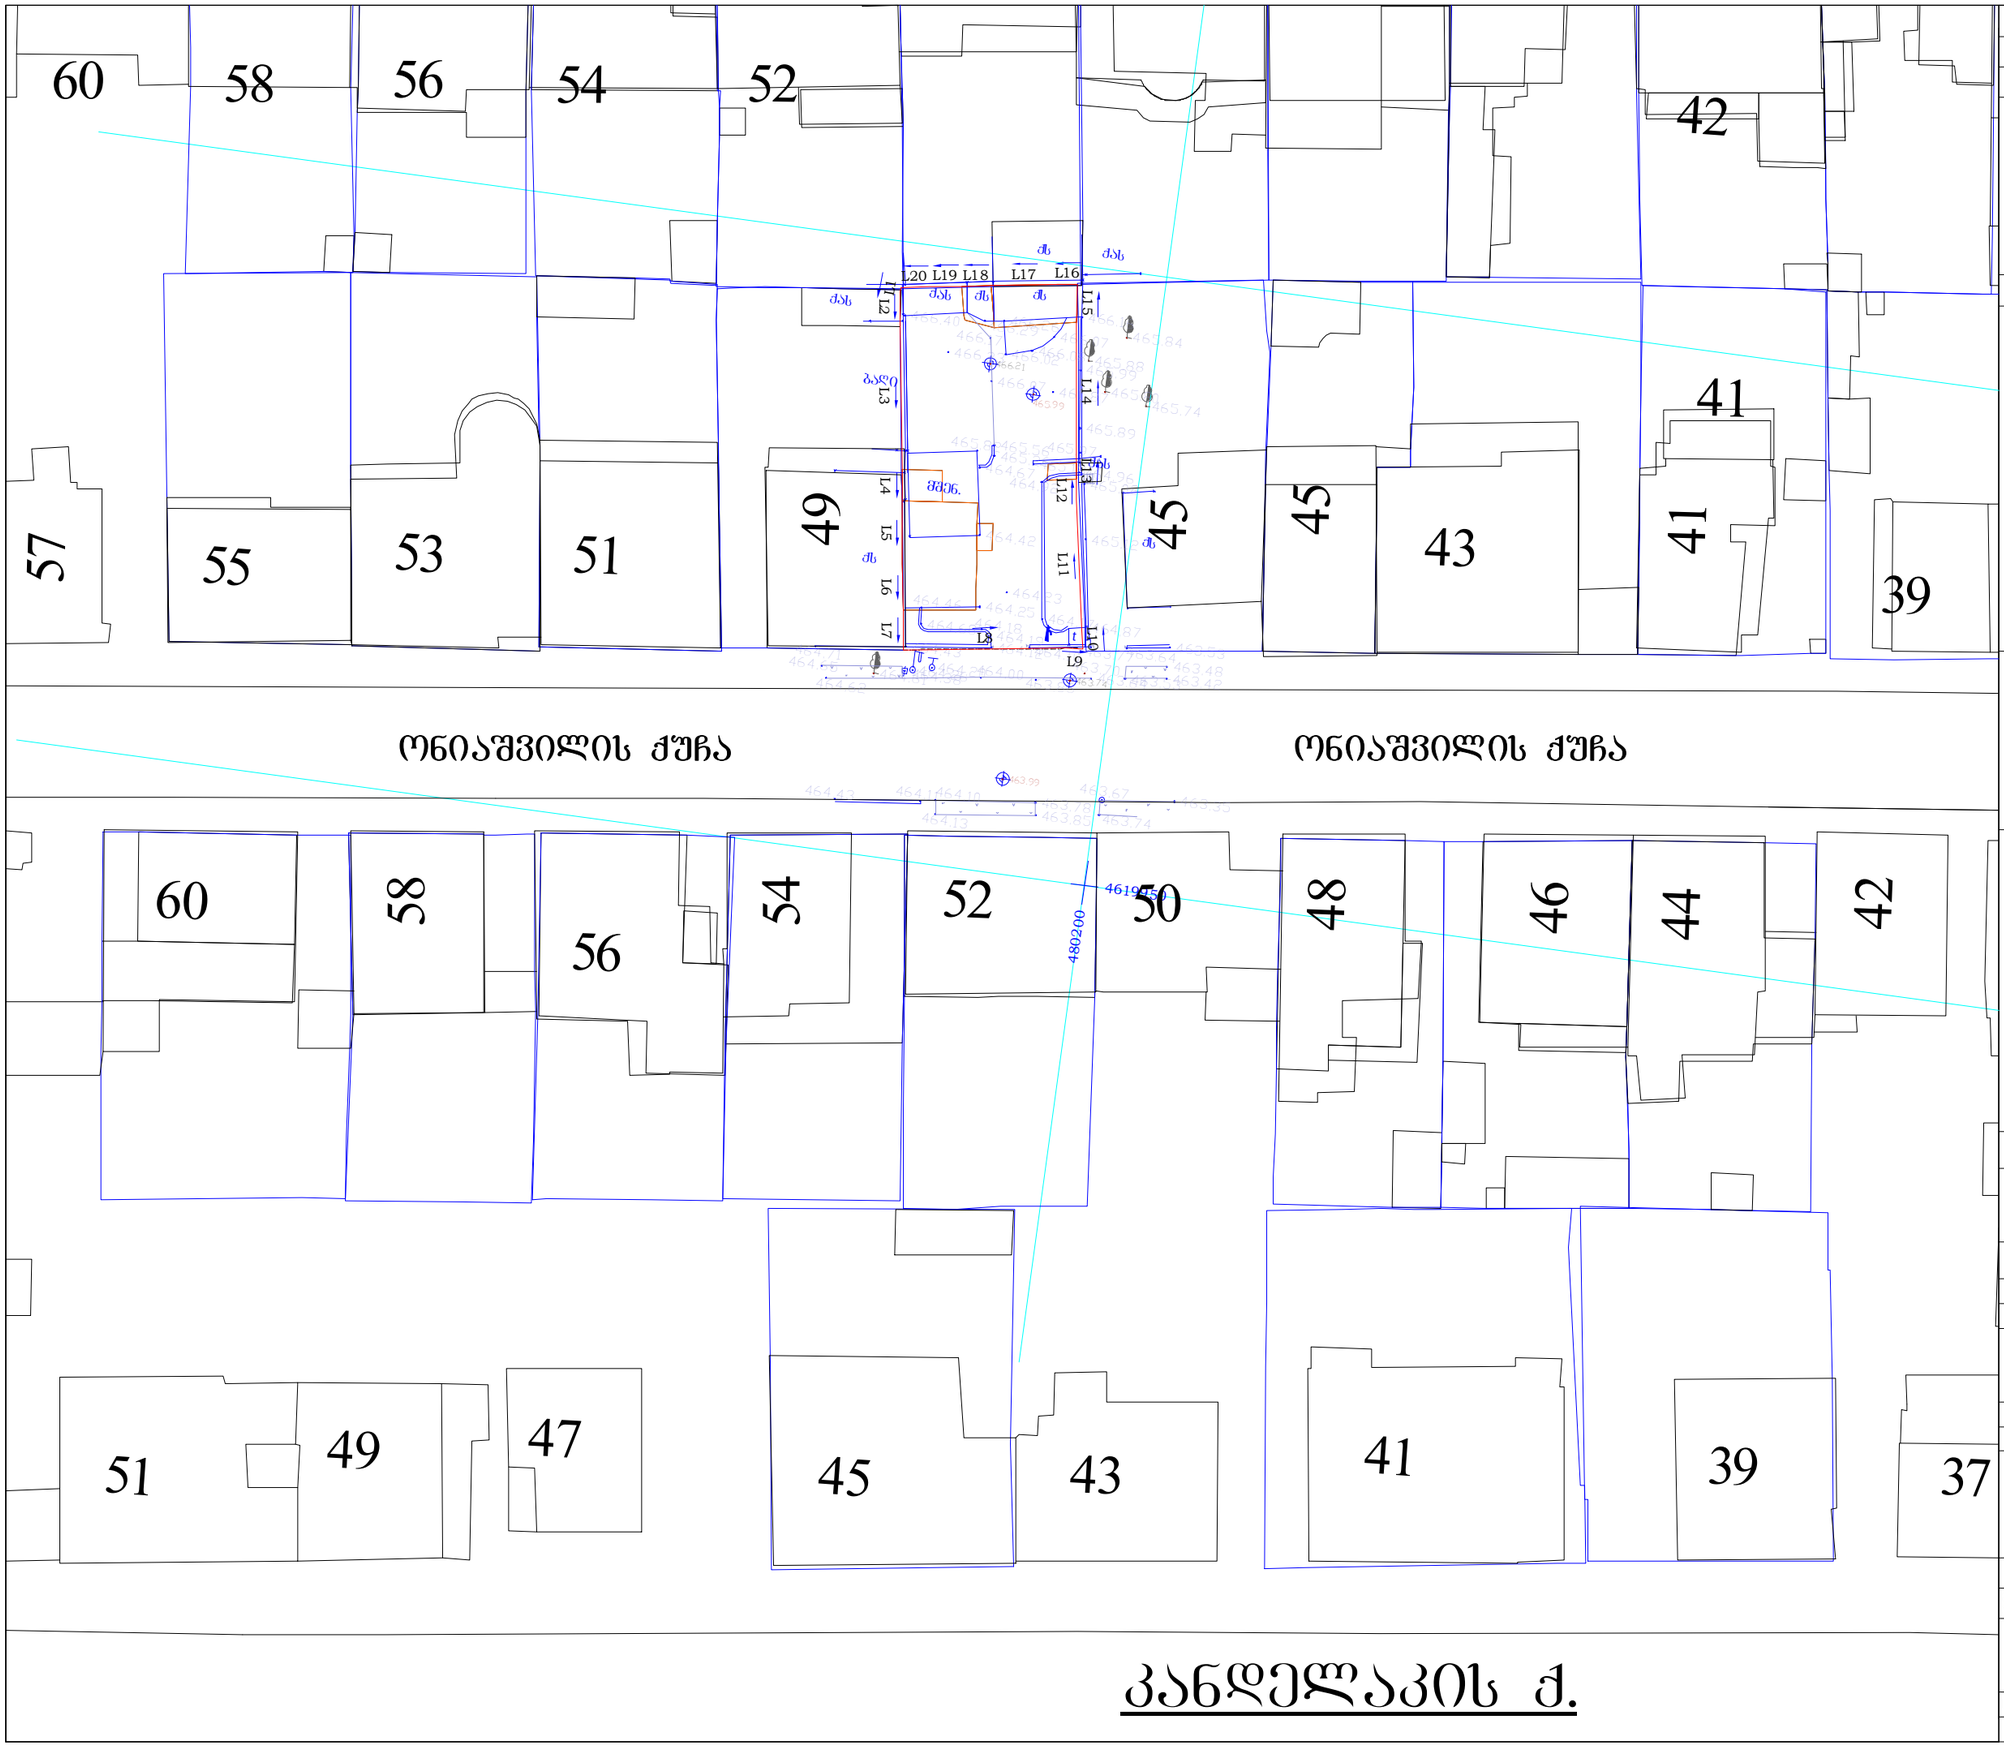


ფორმატი PAPER SIZE	პროექტის № PROJECT #
პირობითი აღნიშვნები	LEGEND
შენიშვნები	NOTES

დამკვეთი CLIENT	ნანა იოსელიანი	
პროექტი PROJECT	მრავალბინიანი საცხოვრებელი სახლი	
მისამართი ADDRESS	ქ.თბილისი, ონიაშვილის ქ.№47	
	გავარი	ხელმოწერა
დირექტორი	ა.მორჩილაძე	
პროექტის ავტორი	ა.მორჩილაძე	
დაამუშავა	თ.ინასარიძე	

მასშტაბი SCALE	თარიღი DATE OF ISSUE 01/08/2012
1:500	ნახაზი DRVG.
	ზოგადი ნახაზი მ.1:500
სტადია STAGE	ფურც. PAGES / სულ ALL

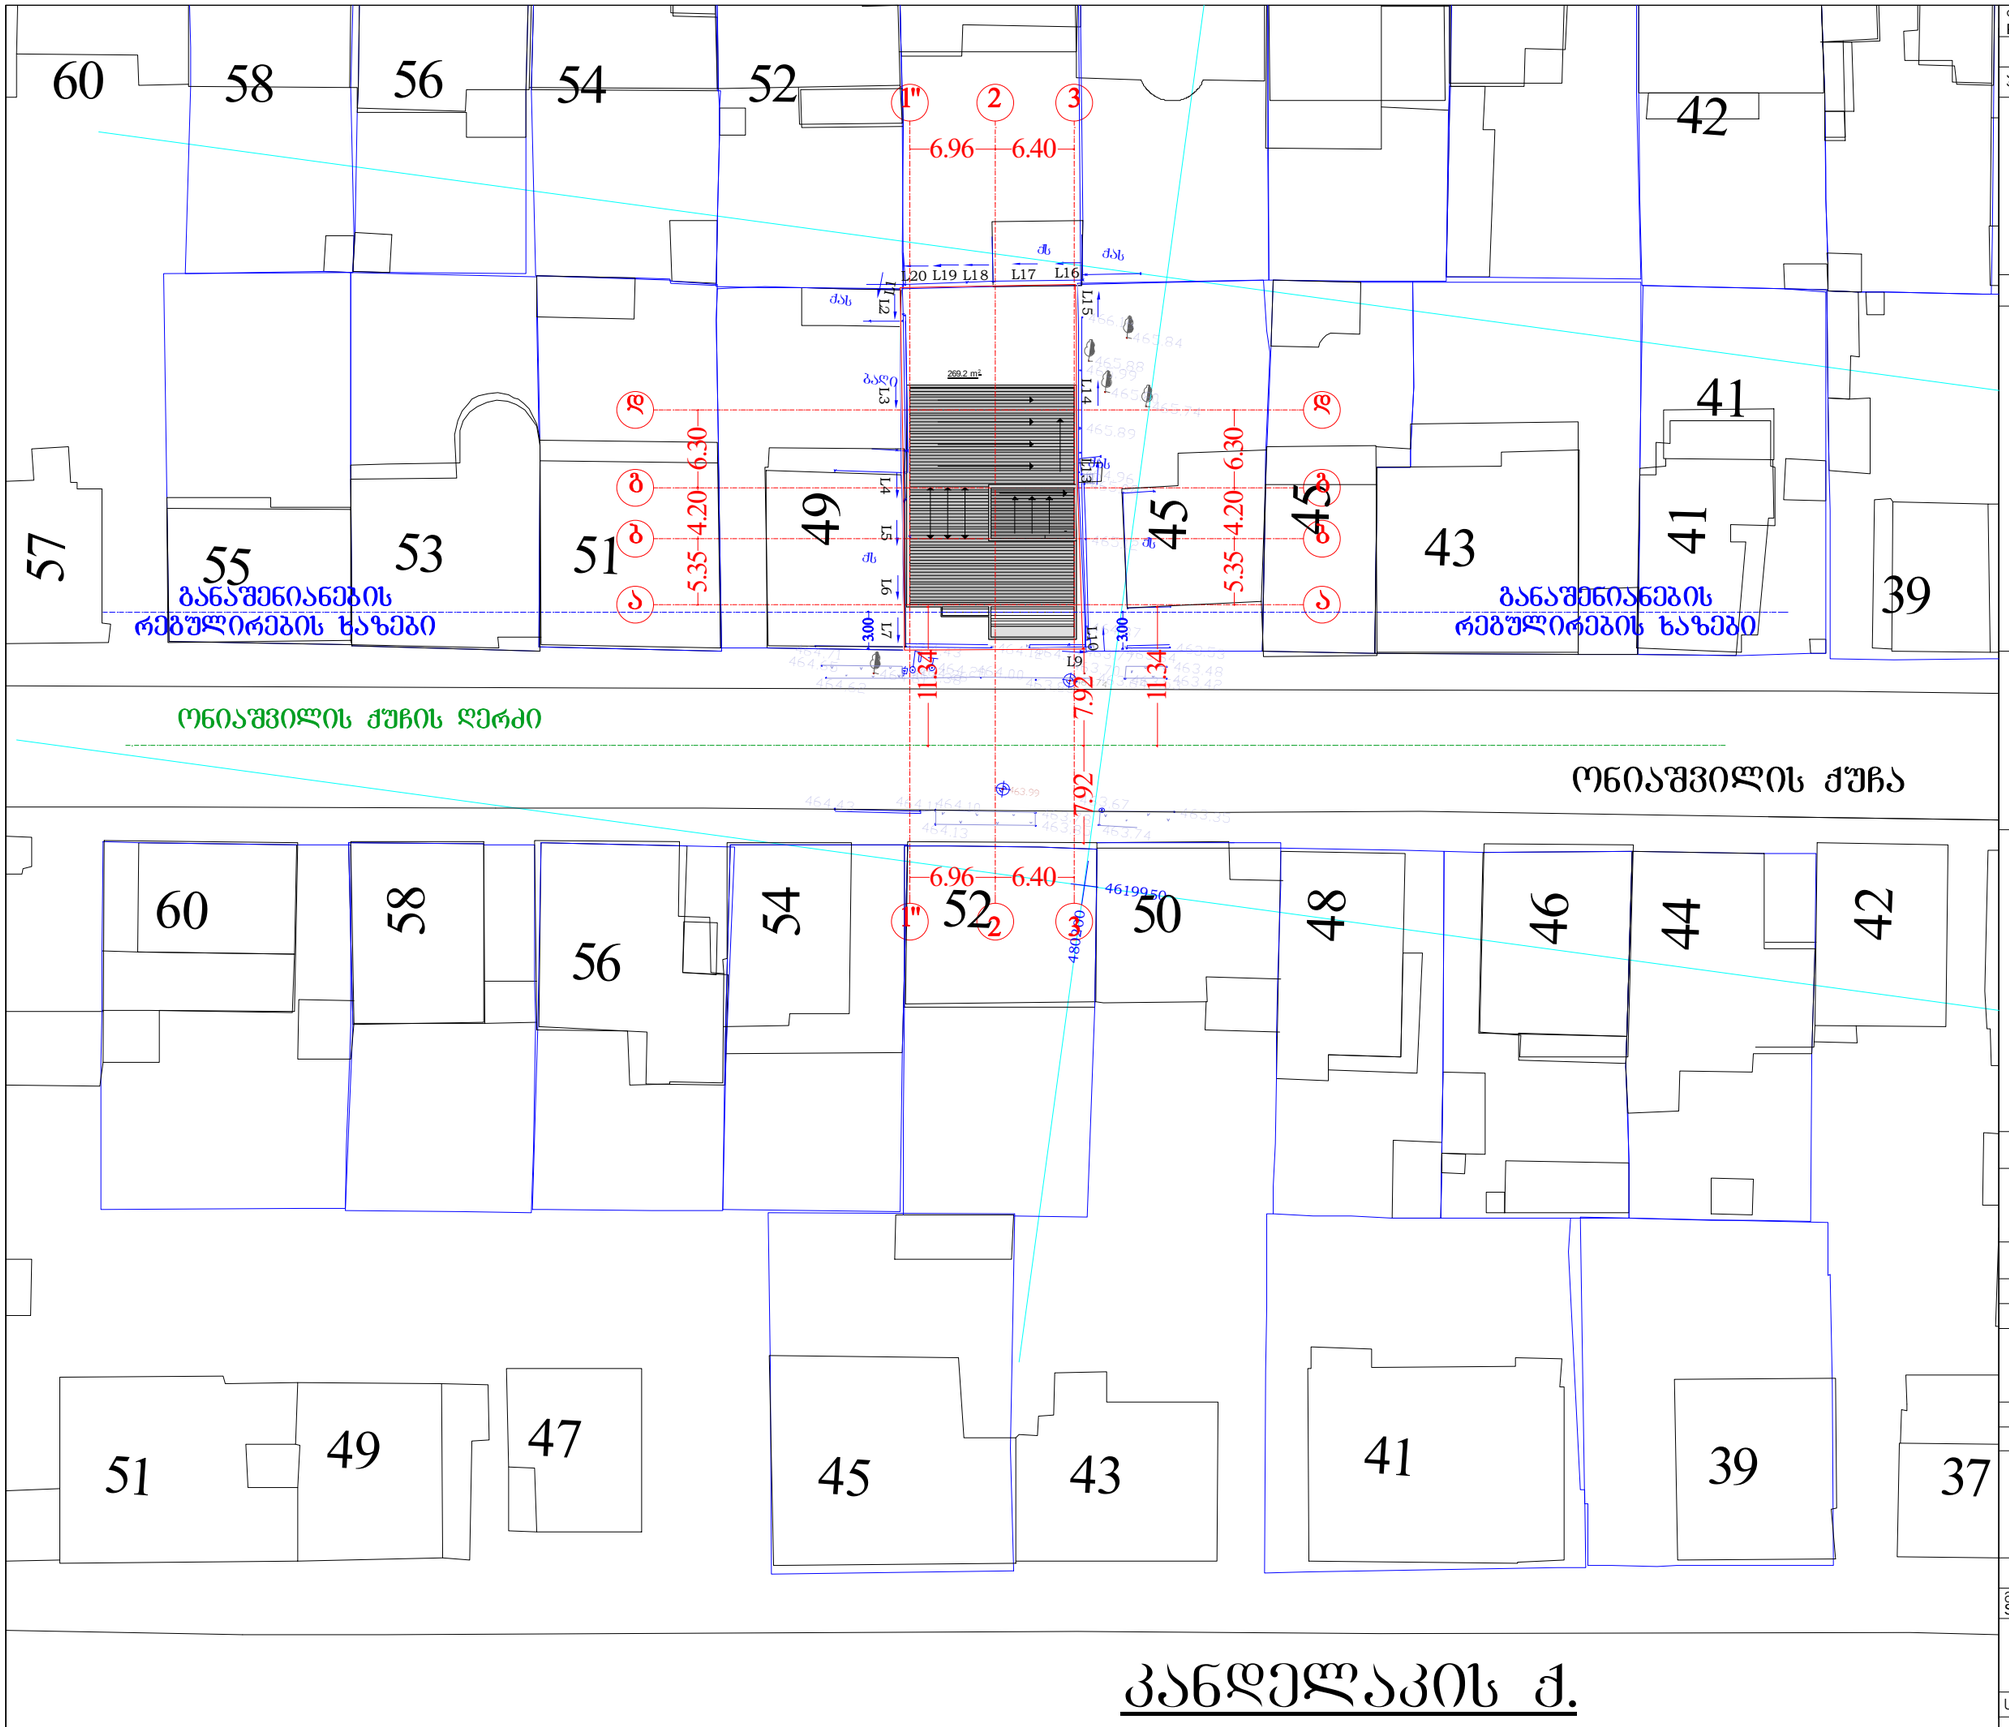

კანდელაკის ქ.

ფორმატი PAPER SIZE	პროექტის № PROJECT #
პირობითი აღნიშვნები	LEGEND
შენიშვნები	NOTES

დამკვეთი CLIENT	ნანა იოსელიანი	
პროექტი PROJECT	მრავალბინიანი საცხოვრებელი სახლი	
მისამართი ADDRESS	ქ.თბილისი, ონიაშვილის ქ.№47	
	გაკეთი	ხელმოწერა
დირექტორი	ა.მორგოშვილაძე	
პროექტის ავტორი	ა.მორგოშვილაძე	
დაამუშავა	თ.ინასარიძე	

THE DESIGN STUDIO

მასშტაბი SCALE	თარიღი DATE OF ISSUE	01/08/2012
1:500	ნახაზი	DRVG.
	ზოგადი ნახაზი მ.1:500	
სტადია STAGE	ფურც. PAGES	სულ ALL