კორექტირებული სართულის გეგმის ფრაგმენტი +-0.00 ნიშნილზე მ 1:200

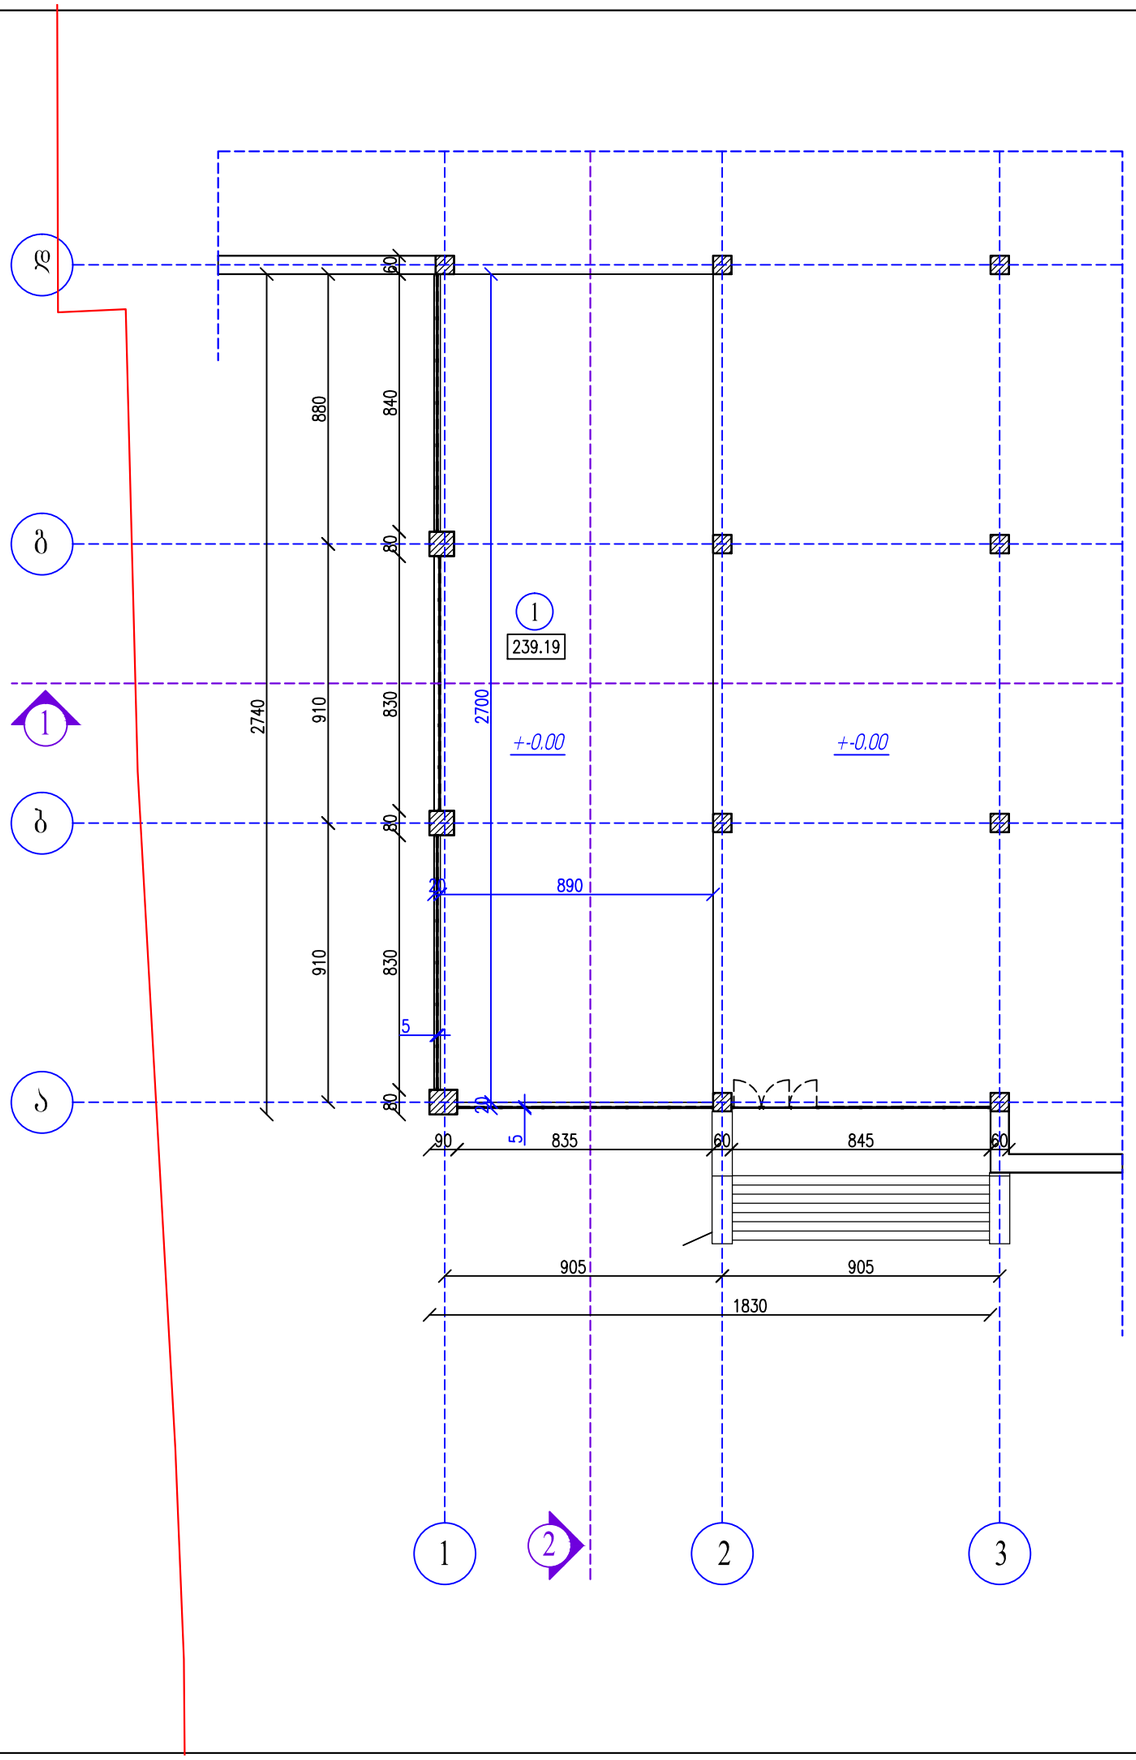

ექსპლიკაცია

1. საპროექტო კომერციული ფართი: 239.19 კვ.მ

საპროექტო ფილის
მოშენების ფართი 246.03 კვ.მ

შ.პ.ს. " უნივერსალ პლიუსი "			მისამართი: ქ. თბილისი, თევდორე მღვდლის ქ. №7 დამკვეთი: ს/ს სავაჭრო სახლი "ბავშვთა სამყარო".				
დირექტორი.		ნ. ბიორგობიანი	არქიტექტურული ნაწილი	15.03.2015წ.			
პრ.მთ.არქიტ.		ზ. შარაშენიძე	კორექტირებული სართულის გეგმის ფრაგმენტი +-0.00 ნიშნულზე	სტადია	ფურცელი	ფურც.რაოდ.	მაშტაბი
პრ.მთ.კონ.							
				პრ.	2	12	1:200