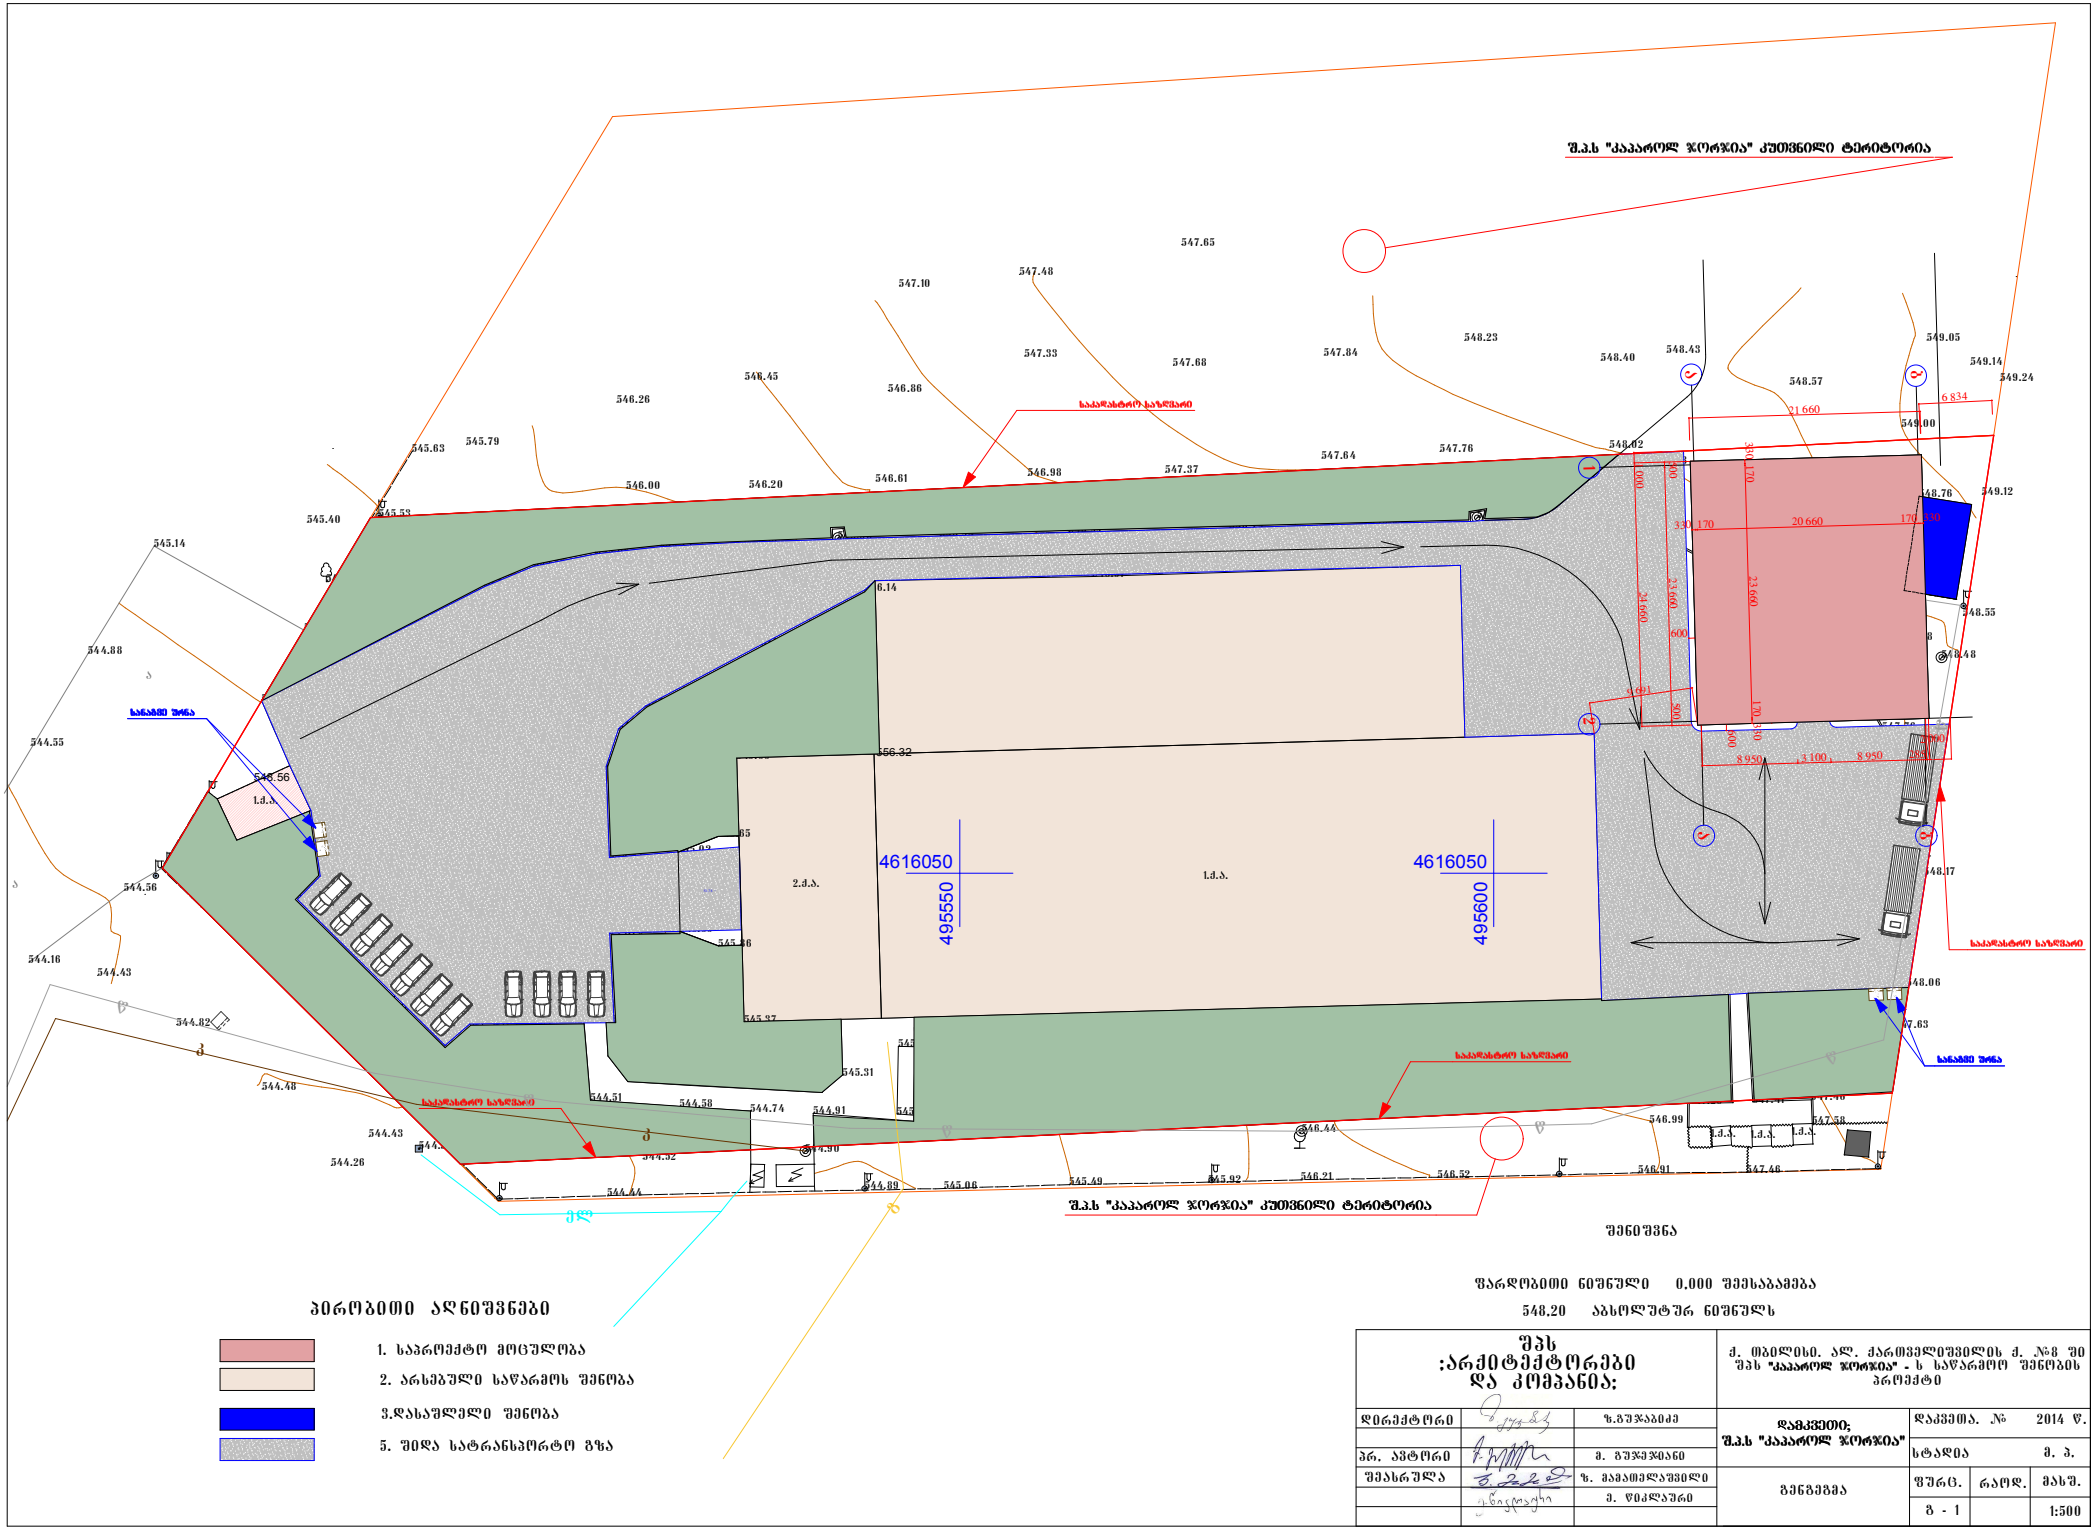


პირობითი აღნიშვნები

1. საპროექტო მოცულობა
2. არსებული სადარბაზოს შენობა
3. დასაშლელი შენობა
5. შიდა სატრანსპორტო გზა

შენიშვნა

შარდობითი ნიშნული 0.000 შეესაბამება 548.20 აბსოლუტურ ნიშნულს

შპს :არქიტექტორები და კომპანია:			ქ. ობოლისი. ალ. ჭარმვილიშვილის ქ. №8 შპ შპს "კაპაროლ ჯორჯია" - ს საწარმოო შენობის პროექტი		
დირექტორი		ზ.ბუჯაბიძე	დამკვეთი: შპს "კაპაროლ ჯორჯია"	დაკვეთა. №	2014 წ.
				სტადია	მ. ა.
პრ. ავტორი		მ. ბუჯგჯიანი			
შემასრულა		ზ. მამამთვლიშვილი	შენობები	შკრც.	რაოდ.	მასშ.
		მ. წიქლაური		მ - 1		1:500

საქართველოს

ქ. ობილისის მერია

სსიპ ობილისის არქიტექტურის სამსახური

სამსახურის უფროსი

გ. გოგოლაშვილი .

სიტუაციური სქემა

მ. 1:2000

ქ. ობილისი, ალ. ქართველიშვილის ქ. №8, 9450 კვ.მ

არასასოფლო-სამეურნეო დანიშნულების მიწის ნაკვეთის

გ ე გ მ ა

საფუძველი:

ქალაქმგეგმარების განყოფილება		
განყოფილების უფროსი:		ნ. გვენცაძე
მთავარი სპეციალისტი:		
საინვესტიციო განყოფილება		
განყოფილების უფროსი:		
მთავარი სპეციალისტი:		
მიწის ნაკვეთის ფუნქცია და ქალაქმშენებლობითი პირობების პარამეტრები		

sasoflo-sameurneo

arasasoflo

sasoflo-sameurneo

4616050
495550

4616050
495600

548.56
1.ქ.ა.

556.32

553.54
1.ქ.ა.

2.ქ.ა.

პირობითი აღნიშვნები

ქ.ს. შენობა	ნაკვეთის საზღვარი	საკვთვალთვალო ჭა	პიდრანტი	წ	წყალი
შარდული	ასფალტირებული გზა	ბაგრე განათება	დროშა	ელ	ელექტროენერგია
ბეტონი	ჭიშკარი	ელ. პოსტი	556.32 შენობის სიმაღლე	კ	კანალიზაცია
სატრანსფორმ. ჯიხური	რკინაბეტონის ღობე	ხეები	ო. საკრთაშორისო	გ	გაზი
	ლითონის ღობე				

შპს "ტერაგრაფი"		
დირექტორი		შ. შხაპაძე
კონსულტირებული შეფასების		ი. თალაკვაძე
აზომვა შესრულა		ვ. თაფლაძე
დამკვეთი		
მასშტაბი 1:500		1.12.2014